местоположения границ публичного сервитута

Публичный сервитут для использования земель и земельных участков в целях эксплуатации существующего магистрального нефтепровода федерального значения «Магистральный нефтепровод Альметьевск – Горький-3, d=1020мм, участок 171-245км» (наименование объекта, местоположение границ которого описано)

Сведения об объекте

№ п/п	Характеристики объекта	Описание характеристик
1	2	3
1	Местоположение объекта	Республики Татарстан, Лаишевский муниципальный район, Столбищенское сельское поселение, Егорьевское сельское поселение, Чирповское сельское поселение, Муниципальное образование города Казани, Муниципальное образование город Казань, Малоелгинское сельское поселение, Матюшинское сельское поселение, Александровское сельское поселение, Орловское сельское поселение, Песчано-Ковалинское сельское поселение, Кирбинское сельское поселение, Габишевское сельское поселение
2	Площадь объекта \pm величина погрешности определения площади ($\mathbf{P} \pm \mathbf{\Delta P}$)	3699315±673 кв.м
3	Иные характеристики объекта	Публичный сервитут для использования земель и земельных участков в целях эксплуатации существующего магистрального нефтепровода федерального значения «Магистральный нефтепровод Альметьевск — Горький-3, d=1020мм, участок 171-245км», в соответствии с пунктом 3 статьи 3.6 Федерального закона от 25 октября 2001 г. № 137-ФЗ «О введении в действие Земельного кодекса Российской Федерации», сроком на 49 лет, в интересах АО "Транснефть-Прикамье" (ИНН 1645000340, ОГРН 1021601763820, почтовый адрес: 420081, Республика Татарстан, г. Казань, ул. Патриса Лумумбы, д. 20, корпус 1, тел. +7 (843) 279-04-20, адрес электронной почты office@kaz.transneft.ru)

местоположения границ публичного сервитута

Публичный сервитут для использования земель и земельных участков в целях эксплуатации существующего магистрального нефтепровода федерального значения «Магистральный нефтепровод Альметьевск – Горький-3, d=1020мм, участок 171-245км» (наименование объекта, местоположение границ которого описано)

Сведения о местоположении границ объекта

1. Система координат MCK-16, зона 1

2. Сведения о характерных точках границ объекта

Координаты, м Средняя								
Обозначение характерных точек границ	X	Y	Метод определения координат характерной точки	квадратическая погрешность положения характерной точки (М _t), м	Описание обозначения точки на местности (при наличии)			
1	2	3	4	5	6			
ПС1(1)			Τ .	1	T _			
1	460282,76	1298771,53	Аналитический метод	0,10	Закрепление отсутствует			
2	460298,83	1298777,38	Аналитический метод	0,10	Закрепление отсутствует			
3	460307,38	1298792,19	Аналитический метод	0,10	Закрепление отсутствует			
4	460306,06	1298805,58	Аналитический метод	0,10	Закрепление отсутствует			
5	460214,07	1299042,38	Аналитический метод	0,10	Закрепление отсутствует			
6	460212,42	1299045,83	Аналитический метод	0,10	Закрепление отсутствует			
7	460201,26	1299056,02	Аналитический метод	0,10	Закрепление отсутствует			
8	460122,26	1299092,56	Аналитический метод	0,10	Закрепление отсутствует			
9	460118,52	1299097,07	Аналитический метод	0,10	Закрепление отсутствует			
10	460115,56	1299100,20	Аналитический метод	0,10	Закрепление отсутствует			
11	460114,90	1299101,76	Аналитический метод	0,10	Закрепление отсутствует			
12	460114,03	1299103,76	Аналитический метод	0,10	Закрепление отсутствует			
13	460113,32	1299106,13	Аналитический метод	0,10	Закрепление отсутствует			
14	460106,42	1299125,39	Аналитический метод	0,10	Закрепление отсутствует			
15	460106,43	1299137,93	Аналитический метод	0,10	Закрепление отсутствует			
16	460105,17	1299145,77	Аналитический метод	0,10	Закрепление отсутствует			
17	460101,53	1299156,81	Аналитический метод	0,10	Закрепление отсутствует			
18	460099,44	1299161,48	Аналитический метод	0,10	Закрепление отсутствует			
19	460093,07	1299168,76	Аналитический метод	0,10	Закрепление отсутствует			

местоположения границ публичного сервитута

1	Свед		1	E	(
1	2	3	4	5	6
20	460088,81	1299172,06	Аналитический метод	0,10	Закрепление отсутствует
0.1	460002.00	100015556	Аналитический	0.10	Закрепление
21	460082,08	1299175,76	метод	0,10	отсутствует
	1500-7		Аналитический	0.10	Закрепление
22	460075,77	1299177,17	метод	0,10	отсутствует
22	460069.02	1200177.70	Аналитический	0.10	Закрепление
23	460068,93	1299177,78	метод	0,10	отсутствует
24	460016 50	1200217 42	Аналитический	0.10	Закрепление
<i>2</i> 4	460016,58	1299317,43	метод	0,10	отсутствует
25	460016.22	1200210 12	Аналитический	0.10	Закрепление
25	460016,32	1299318,13	метод	0,10	отсутствует
26	46001402	1000001 00	Аналитический	0.10	Закрепление
26	460014,92	1299321,20	метод	0,10	отсутствует
27	460012.20	1000000 00	Аналитический	0.10	Закрепление
27	460012,39	1299325,88	метод	0,10	отсутствует
20	460007.00	1000000	Аналитический	0.10	Закрепление
28	460005,90	1299332,28	метод	0,10	отсутствует
•		100000	Аналитический	0.10	Закрепление
29	459989,92	1299329,64	метод	0,10	отсутствует
			Аналитический		Закрепление
30	459778,44	1299290,34	метод	0,10	отсутствует
			Аналитический		Закрепление
31	459527,64	1299243,73	метод	0,10	отсутствует
			Аналитический		Закрепление
32	459451,42	1299227,59	метод	0,10	отсутствует
			Аналитический		
33	459436,03	1299225,88		0,10	Закрепление
			метод Аналитический		Отсутствует
34	459410,48	1299226,03		0,10	Закрепление
			метод		отсутствует
35	459178,67	1299288,03	Аналитический	0,10	Закрепление
			метод		Отсутствует
36	459161,95	1299292,14	Аналитический	0,10	Закрепление
			метод		отсутствует
37	459156,14	1299293,64	Аналитический	0,10	Закрепление
	<u> </u>		метод		отсутствует
38	459002,56	1299337,58	Аналитический	0,10	Закрепление
	, ,	, -	метод	<u> </u>	отсутствует
39	458828,04	1299387,42	Аналитический	0,10	Закрепление
	<u> </u>	,	метод	<u> </u>	отсутствует
40	458811,11	1299393,76	Аналитический	0,10	Закрепление
			метод	, -	отсутствует
41	458803,71	1299388,80	Аналитический	0,10	Закрепление
	,,,,,,		метод	,,,,	отсутствует
42	458798,12	1299382,71	Аналитический	0,10	Закрепление
	150770,12	12//302,71	метод	0,10	отсутствует
43	458782,38	1299363,70	Аналитический	0,10	Закрепление
73	+30/04,30	1499303,70	метод	0,10	отсутствует

местоположения границ публичного сервитута

Публичный сервитут для использования земель и земельных участков в целях эксплуатации существующего магистрального нефтепровода федерального значения «Магистральный нефтепровод Альметьевск – Горький-3, d=1020мм, участок 171-245км»

(наименование объекта, местоположение границ которого описано)									
Сведения о местоположении границ объекта									
1	2	3	4	5	6				
44	458780,82	1299361,62	Аналитический	0,10	Закрепление				
	,	,	метод	,	отсутствует				
45	458720,05	1299390,62	Аналитический	0,10	Закрепление				
-			метод	-, -	отсутствует				
46	458632,56	1299439,88	Аналитический	0,10	Закрепление				
	,		метод	,	отсутствует				
47	458297,07	1299575,86	Аналитический	0,10	Закрепление				
	,		метод	-, -	отсутствует				
48	458272,34	1299585,30	Аналитический	0,10	Закрепление				
			метод	3,13	отсутствует				
49	458161,32	1299631,21	Аналитический	0,10	Закрепление				
12	130101,32	1277031,21	метод	0,10	отсутствует				
50	458167,87	1299648,03	Аналитический	0,10	Закрепление				
30	430107,07	1299040,03	метод	0,10	отсутствует				
51	458137,09	1299662,43	Аналитический	0,10	Закрепление				
31	436137,09	1299002,43	метод	0,10	отсутствует				
52	150126.61	1200654.20	Аналитический	0.10	Закрепление				
32	458126,64	1299654,29	метод	0,10	отсутствует				
<i>F</i> 2	450110.71	1200660 21	Аналитический	0.10	Закрепление				
53	458118,71	1299660,21	метод	0,10	отсутствует				
<i>5</i> 4	450042.21	1000777.07	Аналитический	0.10	Закрепление				
54	458043,21	1299757,05	метод	0,10	отсутствует				
	450044.05	1000=50.6=	Аналитический	0.40	Закрепление				
55	458041,07	1299759,67	метод	0,10	отсутствует				
	170000		Аналитический	0.10	Закрепление				
56	458038,23	1299764,82	метод	0,10	отсутствует				
			Аналитический		Закрепление				
57	458033,08	1299773,99	метод	0,10	отсутствует				
			Аналитический		Закрепление				
58	458009,95	1299836,03	метод	0,10	отсутствует				
			Аналитический		Закрепление				
59	458006,45	1299852,97	метод	0,10	отсутствует				
			Аналитический		Закрепление				
60	457882,55	1300650,53	метод	0,10	отсутствует				
	+		Аналитический		Закрепление				
61	457865,73	1300753,15	метод	0,10	отсутствует				
	+		Аналитический		Закрепление				
62	457789,86	1301241,67	метод	0,10	отсутствует				
			Аналитический		Закрепление				
63	457796,88	1301246,52	метод	0,10	отсутствует				
			Аналитический		Закрепление				
64	457798,74	1301247,94		0,10	*				
	+		метод		Отсутствует				
65	457805,50	1301256,90	Аналитический	0,10	Закрепление				
	+		метод		отсутствует				
66	457807,66	1301261,74	Аналитический	0,10	Закрепление				
	<u> </u>		метод		отсутствует				
67	457809,45	1301267,59	Аналитический	0,10	Закрепление				
			метод	-, -	отсутствует				

местоположения границ публичного сервитута

Сведения о местоположении границ объекта							
1	2	3	4	5	6		
68	457809,59	1301275,42	Аналитический	0,10	Закрепление		
00	+37607,37	1301273,72	метод	0,10	отсутствует		
69	457807,57	1301289,76	Аналитический	0,10	Закрепление		
09	437607,37	1301269,70	метод	0,10	отсутствует		
70	457806,47	1301293,47	Аналитический	0,10	Закрепление		
70	437600,47	1301293,47	метод	0,10	отсутствует		
71	457005 20	1201207.02	Аналитический	0.10	Закрепление		
71	457805,38	1301297,02	метод	0,10	отсутствует		
70	457001.02	1201204.50	Аналитический	0.10	Закрепление		
72	457801,83	1301304,50	метод	0,10	отсутствует		
	4.55000 50	1201212.06	Аналитический	0.10	Закрепление		
73	457800,50	1301313,06	метод	0,10	отсутствует		
			Аналитический		Закрепление		
74	457794,60	1301364,25	метод	0,10	отсутствует		
			Аналитический		Закрепление		
75	457785,37	1301444,22	метод	0,10	отсутствует		
			Аналитический		Закрепление		
76	457778,50	1301489,01		0,10	*		
			метод		отсутствует		
77	457770,51	1301535,67	Аналитический	0,10	Закрепление		
			метод		отсутствует		
78	457778,51	1301541,96	Аналитический	0,10	Закрепление		
			метод	-, -	отсутствует		
79	457786,01	1301547,74	Аналитический	0,10	Закрепление		
.,,	107700,01	15015 17,71	метод	0,10	отсутствует		
80	457789,56	1301551,17	Аналитический	0,10	Закрепление		
	+37707,30	1301331,17	метод	0,10	отсутствует		
81	457795,18	1301560,02	Аналитический	0,10	Закрепление		
01	+37773,10	1301300,02	метод	0,10	отсутствует		
82	457797,05	1301566,22	Аналитический	0,10	Закрепление		
02	437797,03	1301300,22	метод	0,10	отсутствует		
83	457707 41	1201571 57	Аналитический	0.10	Закрепление		
83	457797,41	1301571,57	метод	0,10	отсутствует		
0.4	457707.06	1201576 (0	Аналитический	0.10	Закрепление		
84	457797,06	1301576,69	метод	0,10	отсутствует		
0.7	457776 12	1201710 10	Аналитический	0.10	Закрепление		
85	457776,13	1301718,19	метод	0,10	отсутствует		
0.5			Аналитический	0.10	Закрепление		
86	457764,70	1301801,06	метод	0,10	отсутствует		
			Аналитический		Закрепление		
87	457758,71	1301840,08	метод	0,10	отсутствует		
			Аналитический		Закрепление		
88	457693,77	1302194,63	метод	0,10	отсутствует		
89	457621,90	1302654,24	Аналитический	0,10	Закрепление		
			метод		отсутствует		
90	457548,40	1303132,67	Аналитический	0,10	Закрепление		
	<u> </u>	,	метод	•	отсутствует		
91	457519,13	1303315,87	Аналитический	0,10	Закрепление		
-	12,7512,15		метод	- ,	отсутствует		

местоположения границ публичного сервитута

Сведения о местоположении границ объекта							
1	2	3	4	5	6		
92	457513,85	1303361,21	Аналитический	0,10	Закрепление		
)2	+37313,03	1303301,21	метод	0,10	отсутствует		
93	457512,06	1303401,03	Аналитический	0,10	Закрепление		
93	437312,00	1303401,03	метод	0,10	отсутствует		
94	457476,05	1303693,97	Аналитический	0,10	Закрепление		
9 4	437470,03	1303093,97	метод	0,10	отсутствует		
95	457455,95	1303831,92	Аналитический	0,10	Закрепление		
93	437433,93	1303631,92	метод	0,10	отсутствует		
06	457420.62	1202000 57	Аналитический	0.10	Закрепление		
96	457430,62	1303990,57	метод	0,10	отсутствует		
07	457200.20	1204200 72	Аналитический	0.10	Закрепление		
97	457389,38	1304208,72	метод	0,10	отсутствует		
00	457272 20	120 1202 12	Аналитический	0.10	Закрепление		
98	457373,38	1304292,43	метод	0,10	отсутствует		
	455000 55	1004404.03	Аналитический	0.10	Закрепление		
99	457332,55	1304481,83	метод	0,10	отсутствует		
100	455200.55	1204557.73	Аналитический	0.10	Закрепление		
100	457290,66	1304665,59	метод	0,10	отсутствует		
10:		100101-	Аналитический	0.10	Закрепление		
101	457258,86	1304819,34	метод	0,10	отсутствует		
	,		Аналитический		Закрепление		
102	457219,42	1305010,57	метод	0,10	отсутствует		
			Аналитический		Закрепление		
103	457181,79	1305208,10	метод	0,10	отсутствует		
			Аналитический		Закрепление		
104	457112,56	1305533,63	метод	0,10	отсутствует		
			Аналитический		Закрепление		
105	457065,01	1305756,16	метод	0,10	отсутствует		
			Аналитический		Закрепление		
106	456986,91	1306112,88	метод	0,10	отсутствует		
			Аналитический		Закрепление		
107	456973,15	1306182,49		0,10	отсутствует		
			метод Аналитический		Закрепление		
108	456954,27	1306323,00	метод	0,10	отсутствует		
			Аналитический		Закрепление		
109	456952,70	1306331,06		0,10	отсутствует		
	+		метод Аналитический		Закрепление		
110	456948,58	1306347,13		0,10			
			метод		Отсутствует		
111	456884,61	1306574,07	Аналитический	0,10	Закрепление отсутствует		
	+		метод				
112	456883,08	1306578,12	Аналитический	0,10	Закрепление		
			метод		Отсутствует		
113	456881,71	1306580,81	Аналитический	0,10	Закрепление		
		•	метод		отсутствует		
114	456877,15	1306586,56	Аналитический	0,10	Закрепление		
	1 , .	- ,- •	метод		отсутствует		
115	456870,52	1306591,30	Аналитический	0,10	Закрепление		
			метод	- 7 = *	отсутствует		

местоположения границ публичного сервитута

Публичный сервитут для использования земель и земельных участков в целях эксплуатации существующего магистрального нефтепровода федерального значения «Магистральный нефтепровод Альметьевск – Горький-3, d=1020мм, участок 171-245км»

	Свед	ения о местоп	оложении граниі	ц объекта	
1	2	3	4	5	6
116	456863,09	1306593,89	Аналитический метод	0,10	Закрепление отсутствует
			Аналитический		Закрепление
117	456813,75	1306602,85	метод	0,10	отсутствует
118	456804,48	1306604,34	Аналитический метод	0,10	Закрепление отсутствует
119	456760,43	1306611,38	Аналитический метод	0,10	Закрепление отсутствует
120	456755,42	1306617,37	Аналитический метод	0,10	Закрепление отсутствует
121	456727,22	1306648,13	Аналитический метод	0,10	Закрепление отсутствует
122	456720,03	1306657,08	Аналитический метод	0,10	Закрепление отсутствует
123	456725,57	1306803,83	Аналитический метод	0,10	Закрепление отсутствует
124	456725,06	1306809,91	Аналитический метод	0,10	Закрепление отсутствует
125	456685,16	1306999,67	Аналитический метод	0,10	Закрепление отсутствует
126	456663,90	1307146,16	Аналитический метод	0,10	Закрепление отсутствует
127	456661,73	1307165,30	Аналитический метод	0,10	Закрепление отсутствует
128	456660,35	1307197,88	Аналитический метод	0,10	Закрепление отсутствует
129	456658,44	1307280,86	Аналитический метод	0,10	Закрепление отсутствует
130	456655,89	1307342,06	Аналитический метод	0,10	Закрепление отсутствует
131	456671,06	1307353,91	Аналитический метод	0,10	Закрепление отсутствует
132	456675,55	1307358,62	Аналитический метод	0,10	Закрепление отсутствует
133	456681,21	1307370,37	Аналитический метод	0,10	Закрепление отсутствует
134	456681,72	1307381,94	Аналитический метод	0,10	Закрепление отсутствует
135	456676,47	1307410,76	Аналитический метод	0,10	Закрепление отсутствует
136	456664,82	1307450,51	Аналитический метод	0,10	Закрепление отсутствует
137	456660,90	1307469,70	Аналитический метод	0,10	Закрепление отсутствует
138	456660,98	1307470,06	Аналитический	0,10	Закрепление

Аналитический

метод

0,10

456670,32

139

1307490,14

Закрепление

местоположения границ публичного сервитута

Публичный сервитут для использования земель и земельных участков в целях эксплуатации существующего магистрального нефтепровода федерального значения «Магистральный нефтепровод Альметьевск – Горький-3, d=1020мм, участок 171-245км» (наименование объекта, местоположение границ которого описано)

	1			Сведения о местоположении границ объекта						
1	2	3	4	5	6					
140	456672,60	1307495,04	Аналитический	0,10	Закрепление					
	120072,00	1307 132,01	метод	0,10	отсутствует					
141	456694,35	1307540,64	Аналитический	0,10	Закрепление					
111	130071,33	1307310,01	метод	0,10	отсутствует					
142	456700,81	1307551,63	Аналитический	0,10	Закрепление					
172	430700,01	1307331,03	метод	0,10	отсутствует					
143	456703,87	1307559,95	Аналитический	0,10	Закрепление					
143	+30703,07	1307337,73	метод	0,10	отсутствует					
144	456704,23	1307563,25	Аналитический	0,10	Закрепление					
144	430704,23	1307303,23	метод	0,10	отсутствует					
1.45	456704.22	1207565 65	Аналитический	0.10	Закрепление					
145	456704,33	1307565,65	метод	0,10	отсутствует					
1.16	456702.74	1207572.05	Аналитический	0.10	Закрепление					
146	456703,74	1307572,05	метод	0,10	отсутствует					
1.47	456701.54	1207502.00	Аналитический	0.10	Закрепление					
147	456701,54	1307582,00	метод	0,10	отсутствует					
1.40	450000 44	1207500 45	Аналитический	0.10	Закрепление					
148	456699,41	1307589,47	метод	0,10	отсутствует					
1.40	456600 43	1207504.10	Аналитический	0.10	Закрепление					
149	456698,42	1307594,10	метод	0,10	отсутствует					
4.50	17.552 ==	100=100	Аналитический	0.10	Закрепление					
150	456692,77	1307620,36	метод	0,10	отсутствует					
			Аналитический		Закрепление					
151	456690,76	1307630,74	метод	0,10	отсутствует					
			Аналитический		Закрепление					
152	456690,17	1307633,74	метод	0,10	отсутствует					
			Аналитический		Закрепление					
153	456688,05	1307644,62	метод	0,10	отсутствует					
			Аналитический		Закрепление					
154	456681,97	1307673,04	метод	0,10	отсутствует					
			Аналитический		Закрепление					
155	456680,58	1307679,40	метод	0,10	отсутствует					
			Аналитический		Закрепление					
156	456677,83	1307692,16	метод	0,10	отсутствует					
			Аналитический		Закрепление					
157	456675,04	1307699,39	метод	0,10	отсутствует					
					Закрепление					
158	456670,21	1307706,01	Аналитический	0,10						
			метод Аналитический		отсутствует					
159	456662,36	1307714,16		0,10	Закрепление					
			метод		отсутствует					

Аналитический

Аналитический

Аналитический

Аналитический

метод

метод

метод

метод

0,10

0,10

0,10

0,10

160

161

162

163

456657,38

456632,44

456621,53

456609,58

1307718,57

1307737,00

1307743,26

1307748,23

Закрепление

отсутствует

Закрепление

отсутствует Закрепление

отсутствует

Закрепление

местоположения границ публичного сервитута

Сведения о местоположении границ объекта							
1	2	3	4	5	6		
164	456597,42	1307751,99	Аналитический	0,10	Закрепление		
104	730371,72	1307731,77	метод	0,10	отсутствует		
165	456578,12	1307839,92	Аналитический	0,10	Закрепление		
103	430376,12	1307639,92	метод	0,10	отсутствует		
166	456594,01	1307864,74	Аналитический	0,10	Закрепление		
100	450594,01	1307604,74	метод	0,10	отсутствует		
167	456507.57	1207072 00	Аналитический	0.10	Закрепление		
167	456597,57	1307873,88	метод	0,10	отсутствует		
1.60	45(507.20	1207002.05	Аналитический	0.10	Закрепление		
168	456597,28	1307883,85	метод	0,10	отсутствует		
1.60	45,6500,16	1207010.01	Аналитический	0.10	Закрепление		
169	456589,16	1307919,01	метод	0,10	отсутствует		
150	47670007	1205060.02	Аналитический	0.40	Закрепление		
170	456580,87	1307960,03	метод	0,10	отсутствует		
151	17777001	10000700	Аналитический	0.10	Закрепление		
171	456558,91	1308058,91	метод	0,10	отсутствует		
			Аналитический		Закрепление		
172	456556,15	1308065,99	метод	0,10	отсутствует		
			Аналитический		Закрепление		
173	456543,05	1308076,98	метод	0,10	отсутствует		
			Аналитический		Закрепление		
174	456530,87	1308078,22	метод	0,10	отсутствует		
			Аналитический		Закрепление		
175	456494,55	1308072,87	метод	0,10	отсутствует		
			Аналитический		Закрепление		
176	456442,90	1308063,04	метод	0,10	отсутствует		
			Аналитический		Закрепление		
177	456397,74	1308055,41	метод	0,10	отсутствует		
			Аналитический		Закрепление		
178	456358,83	1308049,54	метод	0,10	отсутствует		
			Аналитический		Закрепление		
179	456331,65	1308044,76	метод	0,10	отсутствует		
			Аналитический		Закрепление		
180	456306,38	1308040,57	метод	0,10	отсутствует		
			Аналитический		Закрепление		
181	456189,50	1308364,53	метод	0,10	отсутствует		
			Аналитический		Закрепление		
182	456218,59	1308378,07		0,10	отсутствует		
			метод Аналитический		Закрепление		
183	456240,34	1308388,92		0,10	отсутствует		
	+		метод				
184	456245,25	1308392,14	Аналитический	0,10	Закрепление		
			метод		Отсутствует		
185	456253,80	1308406,95	Аналитический	0,10	Закрепление		
	+		метод		отсутствует		
186	456253,64	1308416,48	Аналитический	0,10	Закрепление		
	<u> </u>		метод		отсутствует		
187	456210,50	1308619,92	Аналитический	0,10	Закрепление		
		/	метод	_ ´	отсутствует		

местоположения границ публичного сервитута

Публичный сервитут для использования земель и земельных участков в целях эксплуатации существующего магистрального нефтепровода федерального значения «Магистральный нефтепровод Альметьевск – Горький-3, d=1020мм, участок 171-245км»

		ения о местоп	Сведения о местоположении границ объекта						
1	2	3	4	5	6				
188	456129,99	1308998,43	Аналитический	0,10	Закрепление				
100	430129,99	1300990,43	метод	0,10	отсутствует				
189	456070,11	1309274,24	Аналитический	0,10	Закрепление				
107	430070,11	1307274,24	метод	0,10	отсутствует				
190	455992,37	1309596,76	Аналитический	0,10	Закрепление				
170	133772,37	1307370,70	метод	0,10	отсутствует				
191	455929,01	1309865,16	Аналитический	0,10	Закрепление				
	.00727,01		метод	0,10	отсутствует				
192	455911,31	1309977,72	Аналитический	0,10	Закрепление				
			метод	-,	отсутствует				
193	455853,69	1310381,37	Аналитический	0,10	Закрепление				
	,	,	метод	,	отсутствует				
194	455850,54	1310390,31	Аналитический	0,10	Закрепление				
	+	-	метод		отсутствует				
195	455838,22	1310401,05	Аналитический	0,10	Закрепление				
			метод		отсутствует				
196	455790,55	1310420,11	Аналитический	0,10	Закрепление				
			метод Аналитический		отсутствует Закрепление				
197	455782,23	1310472,93	метод	0,10	отсутствует				
			Аналитический		Закрепление				
198	455761,15	1310591,35	метод	0,10	отсутствует				
			Аналитический		Закрепление				
199	455752,63	1310633,90	метод	0,10	отсутствует				
• • • •		1.00001.51	Аналитический	0.10	Закрепление				
200	455797,33	1310801,64	метод	0,10	отсутствует				
201	455707.74	1210002 72	Аналитический	0.10	Закрепление				
201	455797,74	1310803,72	метод	0,10	отсутствует				
202	455797,82	1310808,75	Аналитический	0.10	Закрепление				
202	433191,62	1310606,73	метод	0,10	отсутствует				
203	455797,55	1310813,47	Аналитический	0,10	Закрепление				
203	455191,55	1310613,47	метод	0,10	отсутствует				
204	455738,47	1311081,64	Аналитический	0,10	Закрепление				
	133730,17	1311001,01	метод	0,10	отсутствует				
205	455630,61	1311576,50	Аналитический	0,10	Закрепление				
			метод	-,	отсутствует				
206	455584,18	1311795,27	Аналитический	0,10	Закрепление				
	,		метод	,	отсутствует				
207	455581,37	1311802,58	Аналитический	0,10	Закрепление				
	·	-	метод		отсутствует				
208	455571,31	1311812,23	Аналитический	0,10	Закрепление				
			метод		Отсутствует				
209	455400,16	1311901,74	Аналитический	0,10	Закрепление				
			метод Аналитический		отсутствует Закрепление				
210	455399,09	1311933,08	метод	0,10	отсутствует				

местоположения границ публичного сервитута

Публичный сервитут для использования земель и земельных участков в целях эксплуатации существующего магистрального нефтепровода федерального значения «Магистральный нефтепровод Альметьевск – Горький-3, d=1020мм, участок 171-245км»

	(наг	менование объекта, ме	стоположение границ которо	ого описано)				
Сведения о местоположении границ объекта								
1	2	3	4	5	6			
212	455396,28	1312021,92	Аналитический	0,10	Закрепление			
212	433390,28	1312021,92	метод	0,10	отсутствует			
213	455393,96	1312094,89	Аналитический	0,10	Закрепление			
213	433393,90	1312094,09	метод	0,10	отсутствует			
214	455537,60	1312170,68	Аналитический	0,10	Закрепление			
214	433337,00	1312170,08	метод	0,10	отсутствует			
215	455542,01	1312173,64	Аналитический	0,10	Закрепление			
213	433342,01	13121/3,04	метод	0,10	отсутствует			
216	455544.07	1312177,84	Аналитический	0,10	Закрепление			
210	455544,97	13121//,04	метод	0,10	отсутствует			
217	455540 11	1212102 22	Аналитический	0.10	Закрепление			
217	455548,11	1312183,32	метод	0,10	отсутствует			
210	455550.50	1212100 42	Аналитический	0.10	Закрепление			
218	455550,58	1312188,42	метод	0,10	отсутствует			
210	455550 50	1010100 (0	Аналитический	0.10	Закрепление			
219	455550,73	1312193,69	метод	0,10	отсутствует			
			Аналитический	0.10	Закрепление			
220	455550,41	1312197,81	метод	0,10	отсутствует			
			Аналитический		Закрепление			
221	455528,42	1312304,63	метод	0,10	отсутствует			
			Аналитический		Закрепление			
222	455449,56	1312687,07	метод	0,10	отсутствует			
			Аналитический		Закрепление			
223	455422,95	1312822,56	метод	0,10	отсутствует			
			Аналитический		Закрепление			
224	455420,37	1312829,74	метод	0,10	отсутствует			
			Аналитический		Закрепление			
225	455411,58	1312845,83	метод	0,10	отсутствует			
			Аналитический		Закрепление			
226	455408,35	1312850,27	метод	0,10	отсутствует			
			Аналитический		Закрепление			
227	455399,27	1312860,44	метод	0,10	отсутствует			
			Аналитический		Закрепление			
228	455413,02	1312886,22	метод	0,10	отсутствует			
			Аналитический		Закрепление			
229	455414,47	1312889,62	метод	0,10	отсутствует			
			метод Аналитический		Закрепление			
230	455415,56	1312893,69		0,10	•			
			метод Аналитический		отсутствует Закрепление			
231	455414,79	1312901,07		0,10	*			
			метод Аналитический		Отсутствует			
232	455413,29	1312909,33		0,10	Закрепление			
			метод		Отсутствует			
233	455405,07	1312925,50	Аналитический	0,10	Закрепление			
			метод		отсутствует			
234	455374,33	1313092,84	Аналитический	0,10	Закрепление			
	<u> </u>		метод		отсутствует			
235	455288,88	1313485,69	Аналитический	0,10	Закрепление			
•) - 9	,	метод		отсутствует			

местоположения границ публичного сервитута

Сведения о местоположении границ объекта							
1	2	3	4	5	6		
236	455302,72	1313497,48	Аналитический метод	0,10	Закрепление отсутствует		
237	455307,05	1313502,26	Аналитический метод	0,10	Закрепление отсутствует		
238	455318,99	1313519,54	Аналитический метод	0,10	Закрепление		
239	455321,24	1313524,39	Аналитический	0,10	отсутствует Закрепление		
240	455323,01	1313529,41	метод Аналитический	0,10	отсутствует Закрепление		
241	455323,19	1313534,12	метод Аналитический	0,10	отсутствует Закрепление		
242	455322,90	1313538,30	метод Аналитический	0,10	отсутствует Закрепление		
243	455282,00	1313761,65	метод Аналитический метод	0,10	отсутствует Закрепление отсутствует		
244	455254,42	1313821,13	Аналитический метод	0,10	Закрепление отсутствует		
245	455253,33	1313823,07	Аналитический метод	0,10	Закрепление отсутствует		
246	455250,58	1313825,86	Аналитический метод	0,10	Закрепление отсутствует		
247	455247,11	1313829,17	Аналитический метод	0,10	Закрепление отсутствует		
248	455243,62	1313831,89	Аналитический метод	0,10	Закрепление отсутствует		
249	455240,20	1313834,03	Аналитический метод	0,10	Закрепление отсутствует		
250	455237,35	1313834,97	Аналитический метод	0,10	Закрепление отсутствует		
251	455204,77	1313842,48	Аналитический метод	0,10	Закрепление отсутствует		
252	455192,60	1313887,63	Аналитический метод	0,10	Закрепление отсутствует		
253	455276,79	1313970,55	Аналитический метод	0,10	Закрепление отсутствует		
254	455284,50	1313983,97	Аналитический метод	0,10	Закрепление отсутствует		
255	455127,36	1314752,32	Аналитический метод	0,10	Закрепление отсутствует		
256	455125,88	1314753,38	Аналитический метод	0,10	Закрепление отсутствует		
257	455124,64	1314752,04	Аналитический метод	0,10	Закрепление отсутствует		
258	455124,02	1314749,56	Аналитический метод	0,10	Закрепление отсутствует		
259	455122,03	1314751,10	Аналитический метод	0,10	Закрепление отсутствует		

местоположения границ публичного сервитута

Сведения о местоположении границ объекта							
1	2	3	4	5	6		
260	455120,47	1314748,89	Аналитический	0,10	Закрепление		
200	433120,47	1314740,07	метод	0,10	отсутствует		
261	455278,32	1313988,38	Аналитический	0,10	Закрепление		
201	433276,32	1313900,30	метод	0,10	отсутствует		
262	455279,57	1313988,42	Аналитический	0,10	Закрепление		
202	433219,31	1313900,42	метод	0,10	отсутствует		
262	455000 10	1212002 06	Аналитический	0.10	Закрепление		
263	455282,12	1313983,86	метод	0,10	отсутствует		
264	455075.74	1212070.00	Аналитический	0.10	Закрепление		
264	455275,74	1313970,98	метод	0,10	отсутствует		
267	477102 20	1212000 00	Аналитический	0.40	Закрепление		
265	455192,29	1313888,80	метод	0,10	отсутствует		
			Аналитический		Закрепление		
266	455188,05	1313904,51	метод	0,10	отсутствует		
	+		Аналитический		Закрепление		
267	455119,52	1314190,93	метод	0,10	отсутствует		
			Аналитический		Закрепление		
268	455021,02	1314678,76	метод	0,10	отсутствует		
			Аналитический		Закрепление		
269	454945,81	1315048,50		0,10	*		
			метод		Отсутствует		
270	454944,16	1315053,64	Аналитический	0,10	Закрепление		
			метод		отсутствует		
271	454894,62	1315165,56	Аналитический	0,10	Закрепление		
	· ·		метод	, , , , , , , , , , , , , , , , , , ,	отсутствует		
272	454838,93	1315280,23	Аналитический	0,10	Закрепление		
-			метод	-, -	отсутствует		
273	454621,99	1315589,63	Аналитический	0,10	Закрепление		
	,		метод	-, -	отсутствует		
274	454548,71	1315692,06	Аналитический	0,10	Закрепление		
	10 10 10,71		метод	0,10	отсутствует		
275	454545,87	1315695,40	Аналитический	0,10	Закрепление		
2,5	10 10 10,07	1010000,10	метод	0,10	отсутствует		
276	454435,99	1315802,77	Аналитический	0,10	Закрепление		
270	151155,77	1313002,77	метод	0,10	отсутствует		
277	454243,39	1316095,52	Аналитический	0,10	Закрепление		
211	737273,33	1510075,52	метод	0,10	отсутствует		
278	454237,48	1316101,77	Аналитический	0,10	Закрепление		
210	+3+431,40	1310101,//	метод	0,10	отсутствует		
279	454174,07	1316149,24	Аналитический	0,10	Закрепление		
<u> </u>	+541/4,0/		метод	0,10	отсутствует		
280	152070 26	12162/1 2/	Аналитический	0.10	Закрепление		
2 8 U	453978,36	1316341,24	метод	0,10	отсутствует		
201	452070.02	1216242.16	Аналитический	0.10	Закрепление		
281	453978,03	1316342,16	метод	0,10	отсутствует		
202	45005444	1016010 75	Аналитический	0.10	Закрепление		
282	453974,41	1316348,76	метод	0,10	отсутствует		
			Аналитический		Закрепление		
283	453971,20	1316352,10	метод	0,10	отсутствует		

местоположения границ публичного сервитута

Сведения о местоположении границ объекта							
1	2	3	4	5	6		
284	453968,36	1316354,79	Аналитический	0,10	Закрепление		
204	+33700,30	1310334,77	метод	0,10	отсутствует		
285	453965,55	1316357,14	Аналитический	0,10	Закрепление		
203	+33703,33	1310337,14	метод	0,10	отсутствует		
286	453963,22	1316358,68	Аналитический	0,10	Закрепление		
280	433903,22	1310336,06	метод	0,10	отсутствует		
287	453961,32	1316359,77	Аналитический	0,10	Закрепление		
201	433901,32	1310339,77	метод	0,10	отсутствует		
200	452625.02	1216441 16	Аналитический	0.10	Закрепление		
288	453625,92	1316441,16	метод	0,10	отсутствует		
200	452474 10	121647601	Аналитический	0.10	Закрепление		
289	453474,12	1316476,01	метод	0,10	отсутствует		
200	452202 44	1216404.57	Аналитический	0.10	Закрепление		
290	453393,44	1316494,57	метод	0,10	отсутствует		
201	45014655	1016000 05	Аналитический	0.10	Закрепление		
291	453146,77	1316802,85	метод	0,10	отсутствует		
202	452000.07	1016000 04	Аналитический	0.10	Закрепление		
292	453080,07	1316883,24	метод	0,10	отсутствует		
	177070 17		Аналитический	0.40	Закрепление		
293	453059,43	1317257,30	метод	0,10	отсутствует		
		1317760,03	Аналитический		Закрепление		
294	453026,86		метод	0,10	отсутствует		
			Аналитический		Закрепление		
295	453019,75	1317807,91	метод	0,10	отсутствует		
			Аналитический		Закрепление		
296	453017,64	1317814,89	метод	0,10	отсутствует		
			Аналитический		Закрепление		
297	453005,58	1317840,23	метод	0,10	отсутствует		
			Аналитический		Закрепление		
298	452802,54	1318125,06	метод	0,10	отсутствует		
			Аналитический		Закрепление		
299	452786,67	1318149,08	метод	0,10	отсутствует		
200		4440000	Аналитический	0.10	Закрепление		
300	452606,72	1318398,73	метод	0,10	отсутствует		
			Аналитический		Закрепление		
301	452602,60	1318402,44	метод	0,10	отсутствует		
			Аналитический		Закрепление		
302	452599,99	1318404,49	метод	0,10	отсутствует		
			Аналитический		Закрепление		
303	452596,91	1318406,60	метод	0,10	отсутствует		
	+		Аналитический		Закрепление		
304	452594,99	1318407,60	метод	0,10	отсутствует		
			Аналитический		Закрепление		
305 452562,3	452562,26	1318418,29	метод	0,10	отсутствует		
	+		Аналитический		Закрепление		
306	452539,10	1318427,62		0,10	_		
	+		метод <u>Аналитинеский</u>		Отсутствует		
307	452514,44	1318490,37	Аналитический	0,10	Закрепление		

местоположения границ публичного сервитута

		ения о местоп	оложении граниі		
1	2	3	4	5	6
308	452512,81	1318493,77	Аналитический	0,10	Закрепление
300	432312,61	1310493,77	метод	0,10	отсутствует
309	452511,50	1318495,78	Аналитический	0,10	Закрепление
309	432311,30	1310493,70	метод	0,10	отсутствует
310	452403,73	1318646,03	Аналитический	0,10	Закрепление
310	432403,73	1316040,03	метод	0,10	отсутствует
311	452200.74	1210651 77	Аналитический	0.10	Закрепление
311	452399,74	1318651,77	метод	0,10	отсутствует
212	452141.21	1210011 07	Аналитический	0.10	Закрепление
312	452141,21	1319011,87	метод	0,10	отсутствует
212	451026.00	1210211 00	Аналитический	0.10	Закрепление
313	451926,98	1319311,00	метод	0,10	отсутствует
			Аналитический	0.10	Закрепление
314	451541,64	1319849,50	метод	0,10	отсутствует
21.7	4.5.5.0.0.5	101007101	Аналитический	0.10	Закрепление
315	451539,02	1319851,91	метод	0,10	отсутствует
	,		Аналитический	0.10	Закрепление
316	451536,66	1319853,95	метод	0,10	отсутствует
			Аналитический		Закрепление
317	451533,57	1319856,33	метод	0,10	отсутствует
		Д напитинеский		Закрепление	
318	451530,88	1319858,04	метод	0,10	отсутствует
			Аналитический		Закрепление
319	451378,12	1319921,37	метод	0,10	отсутствует
			Аналитический		Закрепление
320	451227,95	1320108,84	метод	0,10	отсутствует
			Аналитический		Закрепление
321	451227,29	1320233,78	метод	0,10	отсутствует
322	451226,55	1320237,48	Аналитический	0,10	Закрепление
			метод		отсутствует
323	451225,61	1320241,64	Аналитический	0,10	Закрепление
			метод		отсутствует
324	451224,85	1320244,43	Аналитический	0,10	Закрепление
			метод		Отсутствует
325	451015,87	1320681,68	Аналитический	0,10	Закрепление
			метод		отсутствует
326	451015,27	1320682,92	Аналитический	0,10	Закрепление
			метод		отсутствует
327	451024,92	1320690,15	Аналитический	0,10	Закрепление
		•	метод		отсутствует
328	451077,71	1320733,93	Аналитический	0,10	Закрепление
	<u> </u>		метод		отсутствует
329	451084,55	1320739,78	Аналитический	0,10	Закрепление
-			метод	, , , , , , , , , , , , , , , , , , ,	отсутствует
330	451112,54	1320763,43	Аналитический	0,10	Закрепление
	.01112,01		метод	-,	отсутствует
331	451158,75	1320799,43	Аналитический	0,10	Закрепление
551	731130,73		метод	3,10	отсутствует

местоположения границ публичного сервитута

Сведения о местоположении границ объекта							
1	2	3	4	5	6		
332	451162,43	1320804,23	Аналитический метод	0,10	Закрепление отсутствует		
333	451165,57	1320809,45	Аналитический метод	0,10	Закрепление отсутствует		
334	451167,79	1320814,83	Аналитический метод	0,10	Закрепление отсутствует		
335	451168,11	1320818,92	Аналитический метод	0,10	Закрепление отсутствует		
336	451167,98	1320823,66	Аналитический метод	0,10	Закрепление отсутствует		
337	451130,01	1321030,52	Аналитический метод	0,10	Закрепление отсутствует		
338	451102,14	1321188,08	Аналитический метод	0,10	Закрепление отсутствует		
339	451101,22	1321193,44	Аналитический метод	0,10	Закрепление отсутствует		
340	451170,95	1321251,00	Аналитический метод	0,10	Закрепление отсутствует		
341	451264,99	1321337,48	Аналитический метод	0,10	Закрепление отсутствует		
342	451268,99	1321344,00	Аналитический метод	0,10	Закрепление отсутствует		
343	451272,06	1321351,60	Аналитический метод	0,10	Закрепление отсутствует		
344	451271,28	1321360,32	Аналитический метод	0,10	Закрепление отсутствует		
345	451269,52	1321368,28	Аналитический метод	0,10	Закрепление отсутствует		
346	451266,45	1321372,78	Аналитический метод	0,10	Закрепление отсутствует		
347	451129,14	1321522,07	Аналитический метод	0,10	Закрепление отсутствует		
348	451124,65	1321525,38	Аналитический метод	0,10	Закрепление отсутствует		
349	451119,29	1321528,64	Аналитический метод	0,10	Закрепление отсутствует		
350	451114,69	1321529,81	Аналитический метод	0,10	Закрепление отсутствует		
351	451038,75	1321541,93	Аналитический метод	0,10	Закрепление отсутствует		
352	451038,33	1321544,18	Аналитический метод	0,10	Закрепление отсутствует		
353	450962,19	1321966,91	Аналитический метод	0,10	Закрепление отсутствует		
354	450945,60	1322020,25	Аналитический метод	0,10	Закрепление отсутствует		
355	450936,65	1322049,30	Аналитический метод	0,10	Закрепление отсутствует		

местоположения границ публичного сервитута

Публичный сервитут для использования земель и земельных участков в целях эксплуатации существующего магистрального нефтепровода федерального значения «Магистральный нефтепровод Альметьевск – Горький-3, d=1020мм, участок 171-245км»

Сведения о местоположении границ объекта							
1	2	3	4	5	6		
356	450941,78	1322080,61	Аналитический	0,10	Закрепление		
330	430741,70	1322000,01	метод	0,10	отсутствует		
357	450920,20	1322200,94	Аналитический	0,10	Закрепление		
331	430920,20	1322200,94	метод	0,10	отсутствует		
358	450966,43	1322210,18	Аналитический	0,10	Закрепление		
336	450900,45	1322210,16	метод	0,10	отсутствует		
359	450997,25	1322215,56	Аналитический	0,10	Закрепление		
339	450991,25	1322213,30	метод	0,10	отсутствует		
360	451024.75	1222210 21	Аналитический	0,10	Закрепление		
300	451024,75	1322219,31	метод	0,10	отсутствует		
261	451022.70	1222222 01	Аналитический	0.10	Закрепление		
361	451033,70	1322222,91	метод	0,10	отсутствует		
262	451000.00	1222226 62	Аналитический	0.10	Закрепление		
362	451038,22	1322226,62	метод	0,10	отсутствует		
2.62	4.5.5.5	1000000	Аналитический	0.10	Закрепление		
363	451042,49	1322232,12	метод	0,10	отсутствует		
264		100000	Аналитический	0.10	Закрепление		
364	451045,85	1322239,89	метод	0,10	отсутствует		
			Аналитический	0,10	Закрепление		
365	451046,06	1322248,12	метод		отсутствует		
			Аналитический		Закрепление		
366	451006,31	1322490,04	метод	0,10	отсутствует		
			Аналитический		Закрепление		
367	451004,76	1322494,93	метод	0,10	отсутствует		
			Аналитический		Закрепление		
368	451003,26	1322498,47	метод	0,10	отсутствует		
			Аналитический		Закрепление		
369	451001,31	1322501,31		0,10	отсутствует		
			метод Аналитический		Закрепление		
370	450934,52	1322587,12	метод	0,10	отсутствует		
			Аналитический		Закрепление		
371	450764,51	1322808,01	метод	0,10	отсутствует		
			Аналитический		Закрепление		
372	450753,18	1322816,13	метод	0,10	отсутствует		
			Аналитический		Закрепление		
373	450743,08	1322817,49		0,10	-		
			метод Аналитический		Отсутствует		
374	450700,06	1322814,84		0,10	Закрепление		
			метод		отсутствует		
375	450689,58	1322814,17	Аналитический	0,10	Закрепление		
	+		метод		Отсутствует		
376	450681,75	1322832,93	Аналитический	0,10	Закрепление		
			метод		отсутствует		
377	450680,46	1322835,58	Аналитический	0,10	Закрепление		
	+		метод		отсутствует		
378	450677,09	1322841,57	Аналитический	0,10	Закрепление		
	-	•	метод		отсутствует		
379	450674,22	1322847,34	Аналитический	0,10	Закрепление		
			МОТОП		OTCUTCTBUOT		

местоположения границ публичного сервитута

Сведения о местоположении границ объекта							
1	2	3	4	5	6		
380	450672,29	1322851,52	Аналитический	0,10	Закрепление		
300	730072,27	1322031,32	метод	0,10	отсутствует		
381	450666,89	1322862,39	Аналитический	0,10	Закрепление		
361	430000,89	1322002,39	метод	0,10	отсутствует		
382	450659,76	1322875,71	Аналитический	0,10	Закрепление		
362	430039,70	1322073,71	метод	0,10	отсутствует		
383	450630,67	1322925,61	Аналитический	0,10	Закрепление		
363	430030,07	1322923,01	метод	0,10	отсутствует		
384	450544,81	1323082,45	Аналитический	0,10	Закрепление		
304	430344,61	1323062,43	метод	0,10	отсутствует		
205	450470 22	1222102.66	Аналитический	0.10	Закрепление		
385	450470,33	1323193,66	метод	0,10	отсутствует		
206	450261.24	1222405 (2	Аналитический	0.10	Закрепление		
386	450361,34	1323405,63	метод	0,10	отсутствует		
207	450001 16	1222521.07	Аналитический	0.10	Закрепление		
387	450281,16	1323531,97	метод	0,10	отсутствует		
200	450221.07	1222626 12	Аналитический	0.10	Закрепление		
388	450221,97	1323636,42	метод	0,10	отсутствует		
200	15011651	122277620	Аналитический	0.40	Закрепление		
389	450146,74	1323756,20	метод	0,10	отсутствует		
	170107.17	150105 15 1000011 00	Аналитический	0.40	Закрепление		
390	450105,45	1323811,98	метод	0,10	отсутствует		
• • • • • • • • • • • • • • • • • • • •	170001 77		Аналитический	0.10	Закрепление		
391	450081,55	1323840,44	метод	0,10	отсутствует		
			Аналитический		Закрепление		
392	450078,34	1323846,12	метод	0,10	отсутствует		
202	450050 45	1222052	Аналитический	0.40	Закрепление		
393	450073,47	1323852,39	метод	0,10	отсутствует		
20.4	470064.00	1222070 16	Аналитический	0.40	Закрепление		
394	450061,98	1323859,16	метод	0,10	отсутствует		
20.7	4,700,40,70	122226111	Аналитический	0.40	Закрепление		
395	450040,50	1323864,11	метод	0,10	отсутствует		
20.6	47004430	1222060.10	Аналитический	0.40	Закрепление		
396	450014,38	1323869,10	метод	0,10	отсутствует		
207	450000 55	1222071 72	Аналитический	0.10	Закрепление		
397	450008,76	1323871,53	метод	0,10	отсутствует		
200	450006.05	1222072 2 1	Аналитический	0.10	Закрепление		
398	450006,05	1323873,34	метод	0,10	отсутствует		
200	440007.00	1222201 62	Аналитический	0.10	Закрепление		
399	449997,00	1323881,63	метод	0,10	отсутствует		
400	440076.40	1222012.02	Аналитический	0.10	Закрепление		
400	449976,42	1323912,03	метод	0,10	отсутствует		
401	440042.12	1202077.25	Аналитический	0.10	Закрепление		
401	449942,12	1323967,25	метод	0,10	отсутствует		
400	440010.11	1224002 22	Аналитический	0.10	Закрепление		
402	449919,14	1324003,39	метод	0,10	отсутствует		
102	44607.5	1001000 75	Аналитический	0.10	Закрепление		
403	449874,30	1324080,52	метод	0,10	отсутствует		

местоположения границ публичного сервитута

Сведения о местоположении границ объекта							
1	2	3	4	5	6		
404	449804,61	1324200,17	Аналитический	0,10	Закрепление		
101	119001,01	132 1200,17	метод	0,10	отсутствует		
405	449765,68	1324266,55	Аналитический	0,10	Закрепление		
403	447703,00	1324200,33	метод	0,10	отсутствует		
406	449744,87	1324302,33	Аналитический	0,10	Закрепление		
+00	447744,07	132+302,33	метод	0,10	отсутствует		
407	449741,37	1324306,83	Аналитический	0,10	Закрепление		
407	77771,37	1324300,03	метод	0,10	отсутствует		
408	449735,20	1324312,17	Аналитический	0,10	Закрепление		
400	449733,20	1324312,17	метод	0,10	отсутствует		
409	449729,32	1324315,38	Аналитический	0,10	Закрепление		
409	449729,32	1324313,36	метод	0,10	отсутствует		
410	440725 56	1224216 42	Аналитический	0.10	Закрепление		
410	449725,56	1324316,43	метод	0,10	отсутствует		
411	440719 79	122/217 22	Аналитический	0.10	Закрепление		
411	449718,78	1324317,23	метод	0,10	отсутствует		
412	440712.66	1224216 70	Аналитический	0.10	Закрепление		
412	449713,66	1324316,79	метод	0,10	отсутствует		
412	440620.60	1224200 02	Аналитический	0.10	Закрепление		
413	449620,69	1324298,82	метод	0,10	отсутствует		
41.4	440400.22	1224402.00	Аналитический	0.10	Закрепление		
414	449499,23	1324402,80	метод	0,10	отсутствует		
41.5	440.457.01	1 1204426 25	Аналитический	0.10	Закрепление		
415	449457,21	1324436,25	метод	0,10	отсутствует		
41.6	440451.54	1224420 64	Аналитический	0.10	Закрепление		
416	449451,54	1324439,64	метод	0,10	отсутствует		
417	440050.07	1224522 (0	Аналитический	0.10	Закрепление		
417	449258,87	1324522,68	метод	0,10	отсутствует		
410	440.622.00	1224016 40	Аналитический	0.10	Закрепление		
418	448623,88	1324816,49	метод	0,10	отсутствует		
410	440555.20	122404040	Аналитический	0.10	Закрепление		
419	448555,39	1324848,48	метод	0,10	отсутствует		
420	440540.50	1224014.00	Аналитический	0.10	Закрепление		
420	448548,59	1324914,90	метод	0,10	отсутствует		
401	440545 40	1224010 02	Аналитический	0.10	Закрепление		
421	448547,49	1324919,92	метод	0,10	отсутствует		
422	440544.00	1224026.21	Аналитический	0.10	Закрепление		
422	448544,98	1324926,31	метод	0,10	отсутствует		
402	449542.07	1224020 17	Аналитический	0.10	Закрепление		
423	448542,97	1324929,17	метод	0,10	отсутствует		
40.4	440540.55	1224022 40	Аналитический	0.10	Закрепление		
424	448540,55	1324932,49	метод	0,10	отсутствует		
407	440511.10	1204062 66	Аналитический	0.10	Закрепление		
425	448511,12	1324962,66	метод	0,10	отсутствует		
10.5	110105 77	100 1007 7 :	Аналитический	0.10	Закрепление		
426	448492,57	1324982,34	метод	0,10	отсутствует		
			Аналитический		Закрепление		
427	448484,71	1324992,39	метод	0,10	отсутствует		

местоположения границ публичного сервитута

Сведения о местоположении границ объекта							
1	2	3	4	5	6		
428	448367,90	1325201,97	Аналитический метод	0,10	Закрепление отсутствует		
429	448304,36	1325324,76	Аналитический метод	0,10	Закрепление отсутствует		
430	448238,54	1325442,87	Аналитический метод	0,10	Закрепление отсутствует		
431	448117,24	1325676,19	Аналитический метод	0,10	Закрепление отсутствует		
432	448073,58	1325767,72	Аналитический	0,10	Закрепление		
433	447979,41	1325933,71	метод Аналитический	0,10	отсутствует Закрепление		
434	447773,78	1326331,96	метод Аналитический	0,10	отсутствует Закрепление		
435	447656,72	1326564,92	метод Аналитический	0,10	отсутствует Закрепление отсутствует		
436	447629,60	1326623,20	метод Аналитический метод	0,10	Закрепление отсутствует		
437	447596,27	1326691,10	Аналитический метод	0,10	Закрепление отсутствует		
438	447531,83	1326824,55	Аналитический метод	0,10	Закрепление отсутствует		
439	447481,00	1326929,68	Аналитический метод	0,10	Закрепление отсутствует		
440	447440,67	1327009,85	Аналитический метод	0,10	Закрепление отсутствует		
441	447415,81	1327063,31	Аналитический метод	0,10	Закрепление отсутствует		
442	447360,72	1327178,26	Аналитический метод	0,10	Закрепление отсутствует		
443	447319,53	1327262,59	Аналитический метод	0,10	Закрепление отсутствует		
444	447285,78	1327331,90	Аналитический метод	0,10	Закрепление отсутствует		
445	447245,20	1327417,11	Аналитический метод	0,10	Закрепление отсутствует		
446	447223,49	1327459,33	Аналитический метод	0,10	Закрепление отсутствует		
447	447213,78	1327480,47	Аналитический метод	0,10	Закрепление отсутствует		
448	447207,14	1327490,67	Аналитический метод	0,10	Закрепление отсутствует		
449	447199,35	1327500,75	Аналитический метод	0,10	Закрепление отсутствует		
450	446661,52	1328125,66	Аналитический метод	0,10	Закрепление отсутствует		
451	446655,20	1328130,71	Аналитический метод	0,10	Закрепление отсутствует		

местоположения границ публичного сервитута

Публичный сервитут для использования земель и земельных участков в целях эксплуатации существующего магистрального нефтепровода федерального значения «Магистральный нефтепровод Альметьевск – Горький-3, d=1020мм, участок 171-245км»

Сведения о местоположении границ объекта							
1	2	3	оложении граниі 4	5	6		
			Аналитический	-	Закрепление		
452	446649,20	1328133,92	метод	0,10	отсутствует		
			Аналитический		Закрепление		
453	446639,76	1328135,45	метод	0,10	отсутствует		
			Аналитический		Закрепление		
454	446632,46	1328135,05	метод	0,10	отсутствует		
			Аналитический		Закрепление		
455	446597,00	1328129,44	метод	0,10	отсутствует		
			Аналитический		Закрепление		
456	446558,50	1328176,65	метод	0,10	отсутствует		
			Аналитический		Закрепление		
457	446534,86	1328205,63	метод	0,10	отсутствует		
			Аналитический		Закрепление		
458	446524,02	1328213,27	метод	0,10	отсутствует		
			Аналитический		Закрепление		
459	446506,97	1328213,22	метод	0,10	отсутствует		
			Аналитический		Закрепление		
460	446500,35	1328209,61	метод	0,10	отсутствует		
			Аналитический		Закрепление		
461	446492,45	1328203,67	метод	0,10	отсутствует		
		Δиа	Аналитический		Закрепление		
462	446447,37 13281	1328168,90	28168,90 метод	0,10			
			Аналитический		отсутствует Закрепление		
463	446420,18	1328154,46	метод	0,10			
			Аналитический		отсутствует Закрепление		
464	446419,16	1328153,90	метод	0,10	отсутствует		
			Аналитический		Закрепление		
465	446414,63	1328152,28	метод	0,10	отсутствует		
			Аналитический		Закрепление		
466	446392,11	1328141,10	метод	0,10	отсутствует		
			Аналитический		Закрепление		
467	446376,39	1328133,68	метод	0,10	отсутствует		
			Аналитический		Закрепление		
468	446358,88	1328127,09	метод	0,10	отсутствует		
4.50			Аналитический	0.10	Закрепление		
469	446341,31	1328141,63	метод	0,10	отсутствует		
			Аналитический	0.10	Закрепление		
470	446161,59	1328364,55	метод	0,10	отсутствует		
471	11701005		Аналитический	0.10	Закрепление		
	445849,06	1328751,97	метод	0,10	отсутствует		
470	445500	100010555	Аналитический	0.10	Закрепление		
472	445539,74	1329136,28	метод	0,10	отсутствует		
473	115001 50	1000700 70	Аналитический	0.10	Закрепление		
	445221,52	1329529,59	метод	0,10	отсутствует		
	444044.0=	1000010.05	Аналитический	0.10	Закрепление		
474	444911,97	1329913,06	метод	0,10	отсутствует		
			Аналитический	0.10	Закрепление		
475	444907,67	1329918,39	метод	0,10	отсутствует		

местоположения границ публичного сервитута

Сведения о местоположении границ объекта							
1	2	3	4	5	6		
476	444594,03	1330308,54	Аналитический	0,10	Закрепление		
470	777377,03	1330300,34	метод	0,10	отсутствует		
477	444384,40	1330567,79	Аналитический	0,10	Закрепление		
4//	444304,40	1330307,79	метод	0,10	отсутствует		
478	444261,06	1330683,25	Аналитический	0,10	Закрепление		
4/0	444201,00	1330063,23	метод	0,10	отсутствует		
470	111026 60	1220702.20	Аналитический	0.10	Закрепление		
479	444236,62	1330703,30	метод	0,10	отсутствует		
400	444150.00	1220002.04	Аналитический	0.10	Закрепление		
480	444152,88	1330802,94	метод	0,10	отсутствует		
101		122000= 21	Аналитический	0.40	Закрепление		
481	444147,45	1330807,21	метод	0,10	отсутствует		
			Аналитический		Закрепление		
482	444142,27	1330810,29	метод	0,10	отсутствует		
	1		Аналитический		Закрепление		
483	444136,41	1330811,14	метод	0,10	отсутствует		
			Аналитический		Закрепление		
484	444131,82	1330811,37	метод	0,10	отсутствует		
			Аналитический		Закрепление		
485	444128,33	1330811,22	метод	0,10	отсутствует		
486	444070,97	1330798,48	Аналитический	0,10	Закрепление		
			метод		отсутствует		
487	443936,65	1330959,67	Аналитический	0,10	Закрепление		
			метод		отсутствует		
488	443932,37	1330964,80	Аналитический	0,10	Закрепление		
			метод		отсутствует		
489	443934,71	1330974,44	Аналитический	0,10	Закрепление		
	•		метод	,	отсутствует		
490	443946,72	1331000,49	Аналитический	0,10	Закрепление		
			метод	-, -	отсутствует		
491	443948,62	1331006,63	Аналитический	0,10	Закрепление		
			метод	-,	отсутствует		
492	443947,40	1331019,58	Аналитический	0,10	Закрепление		
.,	110517,10		метод	0,10	отсутствует		
493	443879,33	1331203,99	Аналитический	0,10	Закрепление		
175	113017,33	1551205,77	метод	0,10	отсутствует		
494	443710,44	1331422,84	Аналитический	0,10	Закрепление		
コノサ	773/10,77	1551722,07	метод	0,10	отсутствует		
495	443612,13	1331549,19	Аналитический	0,10	Закрепление		
T/J	773012,13	1331377,17	метод	0,10	отсутствует		
496	443474,87	1331693,31	Аналитический	0,10	Закрепление		
コ ノU	777774,07		метод	0,10	отсутствует		
497	112167 11	1331698,70	Аналитический	0,10	Закрепление		
4 7 /	443467,14	1331098,/0	метод	0,10	отсутствует		
400	442201.00	1221722 46	Аналитический	0.10	Закрепление		
498	443391,98	1331732,46	метод	0,10	отсутствует		
100	445105.5	100105101	Аналитический	0.10	Закрепление		
499	443193,34	1331824,84	метод	0,10	отсутствует		

местоположения границ публичного сервитута

Публичный сервитут для использования земель и земельных участков в целях эксплуатации существующего магистрального нефтепровода федерального значения «Магистральный нефтепровод Альметьевск – Горький-3, d=1020мм, участок 171-245км»

Сведения о местоположении границ объекта							
1	2	3	4	5	6		
500	443218,75	1331936,89	Аналитический	0,10	Закрепление		
300	773210,73	1331730,07	метод	0,10	отсутствует		
501	443226,80	1331974,12	Аналитический	0,10	Закрепление		
301	443220,00	1331974,12	метод	0,10	отсутствует		
502	443237,02	1332020,24	Аналитический	0,10	Закрепление		
302	443231,02	1332020,24	метод	0,10	отсутствует		
503	443237,28	1332021,56	Аналитический	0,10	Закрепление		
303	443231,26	1332021,30	метод	0,10	отсутствует		
504	443236,26	1332034,12	Аналитический	0,10	Закрепление		
304	443230,20	1332034,12	метод	0,10	отсутствует		
505	443206,03	1332121,02	Аналитический	0,10	Закрепление		
303	443200,03	1332121,02	метод	0,10	отсутствует		
506	443175,57	1332208,00	Аналитический	0,10	Закрепление		
300	Т-5115,51	1332200,00	метод	0,10	отсутствует		
507	443038,01	1332600,60	Аналитический	0,10	Закрепление		
307	443030,01	1332000,00	метод	0,10	отсутствует		
508	443022,23	1332641,44	Аналитический	0,10	Закрепление		
300	443022,23	1332041,44	метод	0,10	отсутствует		
509	443017,47	1332648,67	Аналитический	0,10	Закрепление		
307	773017,77	1332040,07	метод	0,10	отсутствует		
510	443011,74	1332654,07	Аналитический	0,10	Закрепление		
310	773011,77	1332034,07	метод	0,10	отсутствует		
511	442777,27	1332793,44	Аналитический	0,10	Закрепление		
J11	772111,21	1332193,44	метод	0,10	отсутствует		
512	442744,72	1332896,64	Аналитический	0,10	Закрепление		
312	772777,72	1332070,04	метод	0,10	отсутствует		
513	442721,76	1332975,54	Аналитический	0,10	Закрепление		
313	112721,70	1332773,34	метод	0,10	отсутствует		
514	442718,02	1332987,92	Аналитический	0,10	Закрепление		
314	112710,02	1332701,72	метод	0,10	отсутствует		
515	442714,24	1333000,16	Аналитический	0,10	Закрепление		
	112711,21	1222000,10	метод	0,10	отсутствует		
516	442685,72	1333097,08	Аналитический	0,10	Закрепление		
210	112005,72	1222077,00	метод	0,10	отсутствует		
517	442629,70	1333282,19	Аналитический	0,10	Закрепление		
J.,	1.2025,70	1222202,17	метод	-,	отсутствует		
518	442627,37	1333287,44	Аналитический	0,10	Закрепление		
	112027,57	1000207,11	метод	0,10	отсутствует		
519	442624,26	1333291,70	Аналитический	0,10	Закрепление		
		1000291,70	метод	0,10	отсутствует		
520	442541,56	1333383,04	Аналитический	0,10	Закрепление		
	1.20.1,00		метод	- , - ~	отсутствует		
521	442523,86	1333399,97	Аналитический	0,10	Закрепление		
			метод	~ 7 - ~	отсутствует		
522	442351,82	1333877,11	Аналитический	0,10	Закрепление		
522		442351,82 1333877,11	метод	- , -	отсутствует		

местоположения границ публичного сервитута

		Сведения о местоположении границ объекта							
1	2	3	4	5	6				
524	442250,53	1334289,63	Аналитический	0,10	Закрепление				
321	112230,33	133 1207,03	метод	0,10	отсутствует				
525	442238,65	1334356,71	Аналитический	0,10	Закрепление				
323	772230,03	1334330,71	метод	0,10	отсутствует				
526	442235,63	1334364,87	Аналитический	0,10	Закрепление				
320	442233,03	1334304,67	метод	0,10	отсутствует				
527	442220.27	1224271 26	Аналитический	0.10	Закрепление				
321	442230,37	1334371,26	метод	0,10	отсутствует				
500	442010.57	1224554.65	Аналитический	0.10	Закрепление				
528	442019,57	1334554,65	метод	0,10	отсутствует				
720	444000 44	122150115	Аналитический	0.40	Закрепление				
529	441988,44	1334581,17	метод	0,10	отсутствует				
			Аналитический		Закрепление				
530	441912,98	1334646,65	метод	0,10	отсутствует				
	+		Аналитический		Закрепление				
531	441884,63	1334673,14	метод	0,10	отсутствует				
			Аналитический		Закрепление				
532	441607,34	1334929,58	метод	0,10	отсутствует				
533	441425,98	1335102,99	Аналитический	0,10	Закрепление				
			метод		отсутствует				
534	441419,77	1335107,06	Аналитический	0,10	Закрепление				
	,		метод	,	отсутствует				
535	441411,44	1335109,51	Аналитический	0,10	Закрепление				
	,		метод	-, -	отсутствует				
536	441400,28	1335109,24	Аналитический	0,10	Закрепление				
	111100,20	1555107,21	метод	0,10	отсутствует				
537	441359,38	1335106,81	Аналитический	0,10	Закрепление				
	111337,30	1333100,01	метод	0,10	отсутствует				
538	441284,05	1335100,68	Аналитический	0,10	Закрепление				
336	771207,03	1333100,00	метод	0,10	отсутствует				
539	441167,96	1335325,33	Аналитический	0,10	Закрепление				
JJ7 	441107,90		метод	0,10	отсутствует				
540	441012 20	1225627 47	Аналитический	0.10	Закрепление				
540	441012,38	1335627,47	метод	0,10	отсутствует				
<i>E 1</i> 1	440000 22	1225652 40	Аналитический	0.10	Закрепление				
541	440999,23	1335653,48	метод	0,10	отсутствует				
<i>5.10</i>	444044 70	100501000	Аналитический	0.10	Закрепление				
542	441041,58	1335842,28	метод	0,10	отсутствует				
	444400 45	100#000 75	Аналитический	0.10	Закрепление				
543	441108,48	1335892,59	метод	0,10	отсутствует				
			Аналитический		Закрепление				
544	441147,37	1335922,50	метод	0,10	отсутствует				
	+		Аналитический		Закрепление				
545 44	441150,13	1335925,26	метод	0,10	_				
	+				Отсутствует				
546	441152,23	1335928,18	Аналитический	0,10	Закрепление				
	+		метод		отсутствует				
547	441154,30	1335931,75	Аналитический	0,10	Закрепление				
	- ,- ,	7 - 2	метод	·	отсутствует				

местоположения границ публичного сервитута

1			оложении граниі ————————————————————————————————————			
1	2	3	4	5	6	
548	441155,97	1335935,27	Аналитический	0,10	Закрепление	
		-	метод		отсутствует	
549	441156,81	1335937,74	Аналитический	0,10	Закрепление	
	,	,	метод	,	отсутствует	
550	441157,03	1335940,34	Аналитический	0,10	Закрепление	
	,		метод	-, -	отсутствует	
551	441156,83	1335944,97	Аналитический	0,10	Закрепление	
	111100,00		метод	0,10	отсутствует	
552	441156,19	1335948,83	Аналитический	0,10	Закрепление	
	111130,17	1333710,03	метод	0,10	отсутствует	
553	441155,26	1335951,69	Аналитический	0,10	Закрепление	
333	441133,20	1333731,07	метод	0,10	отсутствует	
554	441153,86	1335954,91	Аналитический	0,10	Закрепление	
JJ 1	771133,00	1333734,71	метод	0,10	отсутствует	
555	441152,02	1335958,03	Аналитический	0,10	Закрепление	
JJJ	441132,02	1333730,03	метод	0,10	отсутствует	
556	441149,81	1335961,28	Аналитический	0,10	Закрепление	
330	441149,81	1333901,28	метод	0,10	отсутствует	
557	441022.50	1226120.21	Аналитический	0.10	Закрепление	
557	441032,59	1336120,21	метод	0,10	отсутствует	
550	441027.26	1226125 45	Аналитический	0.10	Закрепление	
558	441027,36	1336125,45	метод	0,10	отсутствует	
550	110021 70	440021 50	1006050 41	Аналитический	0.10	Закрепление
559	440831,59	1336270,41	метод	0,10	отсутствует	
7.60	110610.06	Лиалитицес	Аналитический	0.10	Закрепление	
560	440649,06	1336417,96	метод	0,10	отсутствует	
561	440201.21	1226707.05	Аналитический	0.10	Закрепление	
561	440301,21	1336707,95	метод	0,10	отсутствует	
7.62	110116 10	1226067.12	Аналитический	0.40	Закрепление	
562	440116,40	1336867,12	метод	0,10	отсутствует	
7.62	420006.20	122607602	Аналитический	0.40	Закрепление	
563	439996,20	1336956,02	метод	0,10	отсутствует	
564	12007111	1225251 15	Аналитический	0.10	Закрепление	
564	439854,44	1337051,43	метод	0,10	отсутствует	
.	4505:	100=====	Аналитический	0.10	Закрепление	
565	439510,63	1337275,84	метод	0,10	отсутствует	
			Аналитический		Закрепление	
566	439333,42	1337395,52	метод	0,10	отсутствует	
			Аналитический		Закрепление	
567	439268,20	1337600,13	метод	0,10	отсутствует	
			Аналитический		Закрепление	
568	439167,49	1337788,38	метод	0,10	отсутствует	
			Аналитический		Закрепление	
569	439163,11	439163,11	1337793,95	метод	0,10	отсутствует
			Аналитический		Закрепление	
570	439097,22	1337856,91		0,10	•	
			метод		Отсутствует	
571	438849,49	1338291,11	Аналитический	0,10	Закрепление	
	12 30 17, 17	,	метод		отсутствует	

местоположения границ публичного сервитута

	Сведения о местоположении границ объекта						
1	2	3	4	5	6		
572	438519,87	1338758,78	Аналитический	0,10	Закрепление		
312	+30317,07	1330730,70	метод	0,10	отсутствует		
573	438354,10	1338923,01	Аналитический	0,10	Закрепление		
313	436334,10	1336923,01	метод	0,10	отсутствует		
574	438281,44	1339093,82	Аналитический	0,10	Закрепление		
374	430201,44	1339093,82	метод	0,10	отсутствует		
575	438122,00	1339485,43	Аналитический	0,10	Закрепление		
313	436122,00	1339463,43	метод	0,10	отсутствует		
576	120260 60	1220545 56	Аналитический	0,10	Закрепление		
370	438269,68	1339545,56	метод	0,10	отсутствует		
577	120276 17	1220550 20	Аналитический	0.10	Закрепление		
577	438276,47	1339550,28	метод	0,10	отсутствует		
570	120201 72	1220557 11	Аналитический	0.10	Закрепление		
578	438281,73	1339557,11	метод	0,10	отсутствует		
570	420204.42	1220565 45	Аналитический	0.10	Закрепление		
579	438284,42	1339565,47	метод	0,10	отсутствует		
500	12020115	100055605	Аналитический	0.10	Закрепление		
580	438284,17	1339576,97	метод	0,10	отсутствует		
			Аналитический		Закрепление		
581	438253,52	1339666,67	метод	0,10	отсутствует		
			Аналитический		Закрепление		
582	438252,08	1339670,43	метод	0,10	отсутствует		
			Аналитический		Закрепление		
583	438250,54	1339675,36	метод	0,10	отсутствует		
			Аналитический		Закрепление		
584	438249,09	1339681,18	метод	0,10	отсутствует		
			Аналитический		Закрепление		
585	438244,19	1339695,17	метод	0,10	отсутствует		
			Аналитический		Закрепление		
586	438262,66	1339703,86	метод	0,10	отсутствует		
			Аналитический		Закрепление		
587	438301,87	1339724,82	метод	0,10	отсутствует		
			Аналитический		Закрепление		
588	438333,05	1339746,84	метод	0,10	отсутствует		
			Аналитический		Закрепление		
589	438354,41	1339770,83	метод	0,10	отсутствует		
			Аналитический		Закрепление		
590	438367,74	1339798,71	метод	0,10	отсутствует		
			Аналитический		Закрепление		
591	438381,96	1339857,06	метод	0,10	отсутствует		
			Аналитический		Закрепление		
592	438402,53	1339982,06	метод	0,10	отсутствует		
			Аналитический		Закрепление		
593	438418,98	1340058,15		0,10	•		
			метод <u>Аналитинеский</u>		Отсутствует		
594	438481,43	1340260,49	Аналитический	0,10	Закрепление		
			метод		Отсутствует		
595	438578,32	1340574,70	Аналитический	0,10	Закрепление		
		•	метод		отсутствует		

местоположения границ публичного сервитута

Публичный сервитут для использования земель и земельных участков в целях эксплуатации существующего магистрального нефтепровода федерального значения «Магистральный нефтепровод Альметьевск – Горький-3, d=1020мм, участок 171-245км»

Сведения о местоположении границ объекта						
1	2	3	4	5	6	
596	438644,45	1340806,24	Аналитический	0,10	Закрепление	
370	730077,73	1340000,24	метод	0,10	отсутствует	
597	438731,43	1341131,16	Аналитический	0,10	Закрепление	
371	430731,43	1341131,10	метод	0,10	отсутствует	
598	438837,67	1341533,98	Аналитический	0,10	Закрепление	
	130037,07		метод	0,10	отсутствует	
599	438942,31	1341913,71	Аналитический	0,10	Закрепление	
	.005.2,01	10.11,10,71	метод	0,10	отсутствует	
600	438960,18	1341943,30	Аналитический	0,10	Закрепление	
	.00,00,10	10.117.0,00	метод	0,10	отсутствует	
601	439155,14	1342139,21	Аналитический	0,10	Закрепление	
	107 200,0		метод		отсутствует	
602	439187,54	1342172,50	Аналитический	0,10	Закрепление	
	,	- ,	метод	<u>'</u>	отсутствует	
603	439265,47	1342252,83	Аналитический	0,10	Закрепление	
	,		метод	,	отсутствует	
604	439292,18	1342285,59	Аналитический	0,10	Закрепление	
	,	,	метод	,	отсутствует	
605	439315,32	1342326,29	Аналитический	0,10	Закрепление	
	,	,	метод	,	отсутствует	
606	439326,75	1342384,64	Аналитический	0,10	Закрепление	
	,	-	метод		отсутствует	
607	439345,83	1342517,75	Аналитический	0,10	Закрепление	
			метод		отсутствует	
608	439375,76	1342737,10	Аналитический	0,10	Закрепление	
			метод		отсутствует	
609	439412,78	1343008,43	Аналитический	0,10	Закрепление	
			метод Аналитический		Отсутствует	
610	439475,85	1343469,75	метод	0,10	Закрепление отсутствует	
			Аналитический		Закрепление	
611	439476,08	1343473,49	метод	0,10	отсутствует	
			Аналитический		Закрепление	
612	439475,92	1343484,79	метод	0,10	отсутствует	
			Аналитический		Закрепление	
613	439474,79	1343564,42	метод	0,10	отсутствует	
			Аналитический		Закрепление	
614	439474,76	1343589,77	метод	0,10	отсутствует	
C1.	120 15 1 65	1212672.20	Аналитический	0.40	Закрепление	
615	439474,65	1343672,30	метод	0,10	отсутствует	
64.6	120.15.1.01	1212==0.06	Аналитический	0.40	Закрепление	
616	439474,01	1343770,96	метод	0,10	отсутствует	
(17	420.472.00	1242042 10	Аналитический	0.10	Закрепление	
617	439472,89	1343942,18	метод	0,10	отсутствует	
(10	420.460.52	1244246.00	Аналитический	0.10	Закрепление	
618	439469,53 1344346,02	метод 0,10	1 0.10	отсутствует		

местоположения границ публичного сервитута

Публичный сервитут для использования земель и земельных участков в целях эксплуатации существующего магистрального нефтепровода федерального значения «Магистральный нефтепровод Альметьевск – Горький-3, d=1020мм, участок 171-245км»

Сведения о местоположении границ объекта						
1	2	3	4	5	6	
620	439464,44	1344480,55	Аналитический	0,10	Закрепление	
020	737707,77	1344400,33	метод	0,10	отсутствует	
621	439462,11	1344492,09	Аналитический	0,10	Закрепление	
021	139 102,111	1311172,07	метод	0,10	отсутствует	
622	439455,87	1344523,14	Аналитический	0,10	Закрепление	
	105 100,07	10.1020,11	метод	0,10	отсутствует	
623	439453,01	1344530,71	Аналитический	0,10	Закрепление	
			метод	-, -	отсутствует	
624	439449,81	1344535,08	Аналитический	0,10	Закрепление	
	11,1		метод	-, -	отсутствует	
625	439421,03	1344566,56	Аналитический	0,10	Закрепление	
	,,,,,,,,,,,,,,,,,,,,,,,,,,,,,,,,,,,,,,,		метод	-, -	отсутствует	
626	439417,82	1344569,51	Аналитический	0,10	Закрепление	
-		,	метод	, -	отсутствует	
627	439391,10	1344590,06	Аналитический	0,10	Закрепление	
		,	метод	<u>'</u>	отсутствует	
628	439389,30	1344591,32	Аналитический	0,10	Закрепление	
	,	,	метод	,	отсутствует	
629	439293,73	1344652,23	Аналитический	0,10	Закрепление	
	,		метод	0,10	отсутствует	
630	439281,12	1344660,41	Аналитический	0,10	Закрепление	
			метод	0,10	отсутствует	
631	439193,92	1344716,96	Аналитический	0,10	Закрепление	
			метод	,	отсутствует	
632	439046,06	1344813,12	Аналитический	0,10	Закрепление	
			метод		отсутствует	
633	438856,30	1344936,70	Аналитический	0,10	Закрепление	
			метод		отсутствует	
634	438670,10	1345058,99	Аналитический	0,10	Закрепление	
			метод		отсутствует	
635	438669,36	1345059,46	Аналитический	0,10	Закрепление	
			метод Аналитический		отсутствует Закрепление	
636	438640,50	1345076,94	метод	0,10	отсутствует	
			Аналитический		Закрепление	
637	438613,33	1345093,40	метод	0,10	отсутствует	
			Аналитический		Закрепление	
638	438411,72	1345223,06	метод	0,10	отсутствует	
			Аналитический		Закрепление	
639	438246,51	1345331,78	метод	0,10	отсутствует	
			Аналитический		Закрепление	
640	438165,07	1345385,13	метод	0,10	отсутствует	
			Аналитический		Закрепление	
641	438089,93	1345435,42	метод	0,10	отсутствует	
			Аналитический		Закрепление	
642	438038,60	1345467,68	метод	0,10	отсутствует	
			Аналитический			
643	437977,18	1345507,20	Аналитическии метол	0,10	Закрепление	

местоположения границ публичного сервитута

Публичный сервитут для использования земель и земельных участков в целях эксплуатации существующего магистрального нефтепровода федерального значения «Магистральный нефтепровод Альметьевск – Горький-3, d=1020мм, участок 171-245км»

Сведения о местоположении границ объекта							
1	2	3	4	5	6		
644	437921,05	1345543,23	Аналитический	0,10	Закрепление		
011	437721,03	13-133-13,23	метод	0,10	отсутствует		
645	437872,17	1345574,62	Аналитический	0,10	Закрепление		
015	137072,17	13 1337 1,02	метод	0,10	отсутствует		
646	437796,20	1345625,16	Аналитический	0,10	Закрепление		
	137770,20	13 13 023,10	метод	0,10	отсутствует		
647	437653,30	1345720,23	Аналитический	0,10	Закрепление		
	107000,00	10.0720,20	метод	0,10	отсутствует		
648	437605,09	1345753,46	Аналитический	0,10	Закрепление		
	10,000,00		метод	0,10	отсутствует		
649	437602,33	1345755,37	Аналитический	0,10	Закрепление		
			метод	0,10	отсутствует		
650	437597,38	1345758,79	Аналитический	0,10	Закрепление		
	.27277,20		метод	-,	отсутствует		
651	437548,45	1345792,71	Аналитический	0,10	Закрепление		
031	137310,13	13 13 7 7 2,7 1	метод	0,10	отсутствует		
652	437528,49	1345807,03	Аналитический	0,10	Закрепление		
002	137520,15	12 12 00 1,02	метод	0,10	отсутствует		
653	437519,58	1345813,42	Аналитический	0,10	Закрепление		
033	137317,30	13 13 013, 12	метод	0,10	отсутствует		
654	437516,58	1345815,27	Аналитический	0,10	Закрепление		
054	437310,30	1343013,27	метод	0,10	отсутствует		
655	437482,40	1345833,12	Аналитический	0,10	Закрепление		
033	737702,70	1343033,12	метод	0,10	отсутствует		
656	437479,38	1345834,45	Аналитический	0,10	Закрепление		
050	737777,30	1343034,43	метод	0,10	отсутствует		
657	437476,50	1345835,31	Аналитический	0,10	Закрепление		
037	137170,30	1343033,31	метод	0,10	отсутствует		
658	437442,31	1345843,20	Аналитический	0,10	Закрепление		
030	137112,31	1343043,20	метод	0,10	отсутствует		
659	437383,88	1345852,41	Аналитический	0,10	Закрепление		
037	137303,00	13 13 03 2, 11	метод	0,10	отсутствует		
660	437297,57	1345868,06	Аналитический	0,10	Закрепление		
	131271,31	13 13 000,00	метод	0,10	отсутствует		
661	437238,03	1345876,12	Аналитический	0,10	Закрепление		
	157250,05	10.0070,12	метод	3,10	отсутствует		
662	437226,02	1345877,50	Аналитический	0,10	Закрепление		
	13 / 220,02	10.0077,00	метод	0,10	отсутствует		
663	437122,37	1345889,42	Аналитический	0,10	Закрепление		
	,.,.,	12 .2 000, 12	метод	-,	отсутствует		
664	437003,56	1345898,82	Аналитический	0,10	Закрепление		
	.27003,20	12 .2 0 / 0 , 0 2	метод	-,	отсутствует		
665	436950,47	1345902,78	Аналитический	0,10	Закрепление		
	,.,,,,,,		метод	~ 7 - ~	отсутствует		
666	436943,67	1345905,28	Аналитический	0,10	Закрепление		
000	436943,67 1345905,28	метод	0,10	отсутствует			

местоположения границ публичного сервитута

Сведения о местоположении границ объекта							
1	2	3	4	5	6		
668	436867,63	1345949,89	Аналитический	0,10	Закрепление		
008	430007,03	1343949,09	метод	0,10	отсутствует		
660	126924.54	1245070 12	Аналитический	0.10	Закрепление		
669	436834,54	1345978,13	метод	0,10	отсутствует		
(70	42(727.42	1246006 17	Аналитический	0.10	Закрепление		
670	436727,42	1346086,17	метод	0,10	отсутствует		
671	126710.05	1246004.00	Аналитический	0.10	Закрепление		
671	436718,85	1346094,88	метод	0,10	отсутствует		
653	12660261	1016101 =0	Аналитический	0.40	Закрепление		
672	436682,61	1346131,70	метод	0,10	отсутствует		
			Аналитический		Закрепление		
673	436621,97	1346189,13	метод	0,10	отсутствует		
			Аналитический		Закрепление		
674	436596,62	1346211,43	метод	0,10	отсутствует		
	+		Аналитический		Закрепление		
675	436521,60	1346266,58	метод	0,10	отсутствует		
676	436499,71	1346282,64	Аналитический	0,10	Закрепление		
			метод		отсутствует		
677	436453,45	1346316,00	Аналитический	0,10	Закрепление		
			метод		отсутствует		
678	436350,60	1346383,62	Аналитический	0,10	Закрепление		
			метод	- , -	отсутствует		
679	436345,42	1346386,22	Аналитический	0,10	Закрепление		
0,7	15 05 15,12	13 10300,22	метод	0,10	отсутствует		
680	436305,31	1346400,36	Аналитический	0,10	Закрепление		
	100000,01	12 10 100,20	метод	0,10	отсутствует		
681	436302,14	1346401,26	Аналитический	0,10	Закрепление		
001	130302,11	1340401,20	метод	0,10	отсутствует		
682	436298,18	1346402,08	Аналитический	0,10	Закрепление		
002	130270,10	1310102,00	метод	0,10	отсутствует		
683	436249,90	1346412,13	Аналитический	0,10	Закрепление		
003	430247,70	1340412,13	метод	0,10	отсутствует		
684	436248,21	1346412,42	Аналитический	0,10	Закрепление		
004	430240,21	1340412,42	метод	0,10	отсутствует		
685	436180,89	1346421,59	Аналитический	0,10	Закрепление		
003	430100,09	1340421,39	метод	0,10	отсутствует		
606	426112.22	1246426 62	Аналитический	0.10	Закрепление		
686	436112,22	1346426,63	метод	0,10	отсутствует		
607	426000.20	1246420.65	Аналитический	0.10	Закрепление		
687	436080,20	1346429,65	метод	0,10	отсутствует		
COO	42/011 14	124642615	Аналитический	0.10	Закрепление		
688	436011,14	1346436,15	метод	0,10	отсутствует		
600	12.0000.55	104540555	Аналитический	0.10	Закрепление		
689	436009,63	1346436,25	метод	0,10	отсутствует		
			Аналитический		Закрепление		
690	435960,76	1346437,87	метод	0,10	отсутствует		
	+		Аналитический		Закрепление		
691	435960,65	1346437,88		0,10	_		
~/ I	155700,05	15 10 157,00	метод	J,10	отсутствуе		

местоположения границ публичного сервитута

	Сведения о местоположении границ объекта						
1	2	3	4	5	6		
692	435960,40	1346437,88	Аналитический	0,10	Закрепление		
072	+33700,+0	1340437,00	метод	0,10	отсутствует		
693	435949,73	1346438,13	Аналитический	0,10	Закрепление		
093	455949,75	1340436,13	метод	0,10	отсутствует		
694	435816,42	1346441,21	Аналитический	0,10	Закрепление		
094	455610,42	1340441,21	метод	0,10	отсутствует		
605	125652.00	1346438,03	Аналитический	0.10	Закрепление		
695	435653,08	1340438,03	метод	0,10	отсутствует		
(0)(425451.05	1246420.27	Аналитический	0.10	Закрепление		
696	435451,85	1346429,27	метод	0,10	отсутствует		
60 =	42.54.02.25	1216110.02	Аналитический	0.40	Закрепление		
697	435193,37	1346418,02	метод	0,10	отсутствует		
			Аналитический		Закрепление		
698	435157,49	1346417,38	метод	0,10	отсутствует		
			Аналитический		Закрепление		
699	435130,21	1346416,89	метод	0,10	отсутствует		
			Аналитический		Закрепление		
700	435105,78	1346422,79	метод	0,10	отсутствует		
			Аналитический		Закрепление		
701	435083,01	1346428,29	метод	0,10	отсутствует		
			Аналитический		Закрепление		
702	434899,16	1346492,30		0,10	•		
			метод Аналитический		Отсутствует		
703	434773,65	1346538,70		0,10	Закрепление		
			метод		Отсутствует		
704	434740,12	1346553,85	Аналитический	0,10	Закрепление		
			метод		отсутствует		
705	434734,13	1346556,56	Аналитический	0,10	Закрепление		
			метод		отсутствует		
706	434687,26	1346589,98	Аналитический	0,10	Закрепление		
			метод		отсутствует		
707	434668,09	1346606,44	Аналитический	0,10	Закрепление		
			метод		отсутствует		
708	434636,46	1346633,59	Аналитический	0,10	Закрепление		
	<u> </u>		метод		отсутствует		
709	434593,94	1346669,79	Аналитический	0,10	Закрепление		
	<u> </u>		метод	, , , , , , , , , , , , , , , , , , ,	отсутствует		
710	434591,55	1346671,84	Аналитический	0,10	Закрепление		
	12 12 / 1,00		метод	-, -	отсутствует		
711	434542,65	1346716,58	Аналитический	0,10	Закрепление		
	12 .2 .2,00		метод	- , - ~	отсутствует		
712	434458,61	1346793,03	Аналитический	0,10	Закрепление		
	.550,01		метод	-,	отсутствует		
713	434453,25	1346797,89	Аналитический	0,10	Закрепление		
113	737733,23	15-10171,07	метод	0,10	отсутствует		
714	434420,55	1346824,49	Аналитический	0,10	Закрепление		
/ 1 T	737720,33	1540024,47	метод	0,10	отсутствует		
715	434414,07	1346828,30	Аналитический	0,10	Закрепление		
/13	434414,07	1340828,30	метод	0,10	отсутствует		

местоположения границ публичного сервитута

	Сведения о местоположении границ объекта							
1	2	3	4	5	6			
716	434376,24	1346843,40	Аналитический	0,10	Закрепление			
710	737370,24	1340043,40	метод	0,10	отсутствует			
717	434367,68	1346845,11	Аналитический	0,10	Закрепление			
/1/	434307,00	1340043,11	метод	0,10	отсутствует			
718	434329,69	1346846,15	Аналитический	0,10	Закрепление			
/10	434329,09	1340040,13	метод	0,10	отсутствует			
710	42.4220.42	124694460	Аналитический	0.10	Закрепление			
719	434320,43	1346844,69	метод	0,10	отсутствует			
720	424210.20	1246042.70	Аналитический	0.10	Закрепление			
720	434318,20	1346843,78	метод	0,10	отсутствует			
721	12.12.00.02	1246020.00	Аналитический	0.10	Закрепление			
721	434289,03	1346829,88	метод	0,10	отсутствует			
	12.12.71.02	121601210	Аналитический	0.40	Закрепление			
722	434251,92	1346812,19	метод	0,10	отсутствует			
	10.5.5.5	10.16022.22	Аналитический	0.10	Закрепление			
723	434245,69	1346822,23	метод	0,10	отсутствует			
	424222		Аналитический	0.10	Закрепление			
724	434238,78	1346833,36	метод	0,10	отсутствует			
			Аналитический		Закрепление			
725	434195,19	1346905,82	метод	0,10	отсутствует			
			Аналитический		Закрепление			
726	434132,54	1347008,20	метод	0,10	отсутствует			
			Аналитический		Закрепление			
727	434057,27	1347133,53	метод	0,10	отсутствует			
			Аналитический		Закрепление			
728	434006,28	1347217,41	метод	0,10	отсутствует			
			Аналитический		Закрепление			
729	434000,14	1347227,35	метод	0,10	отсутствует			
			Аналитический		Закрепление			
730	433938,37	1347327,40	метод	0,10	отсутствует			
			Аналитический		Закрепление			
731	433872,39	1347436,00		0,10	отсутствует			
			метод Аналитический		Закрепление			
732	433830,11	1347505,57		0,10	*			
	+		метод Аналитический		Отсутствует			
733	433762,47	1347617,66		0,10	Закрепление			
	+		метод		Отсутствует			
734	433712,71	1347700,00	Аналитический	0,10	Закрепление			
			метод		Отсутствует			
735	433690,12	1347738,49	Аналитический	0,10	Закрепление			
			метод		Отсутствует			
736	433630,12	1347838,94	Аналитический	0,10	Закрепление			
			метод		Отсутствует			
737	433562,77	1347951,63	Аналитический	0,10	Закрепление			
		•	метод		отсутствует			
738	433475,68	1348094,74	Аналитический	0,10	Закрепление			
			метод	, , , , , , , , , , , , , , , , , , ,	отсутствует			
739	433388,99	1348232,39	Аналитический	0,10	Закрепление			
		- · · · · · · · · · · · · · · · · · · ·	метод	- , -	отсутствует			

местоположения границ публичного сервитута

Публичный сервитут для использования земель и земельных участков в целях эксплуатации существующего магистрального нефтепровода федерального значения «Магистральный нефтепровод Альметьевск – Горький-3, d=1020мм, участок 171-245км» (наименование объекта, местоположение границ которого описано)

1	2	3	4	5	6
740	433323,88	1348335,56	Аналитический метод	0,10	Закрепление отсутствует
741	433285,62	1348398,24	Аналитический метод	0,10	Закрепление отсутствует
742	433214,96	1348513,99	Аналитический метод	0,10	Закрепление отсутствует
743	433101,84	1348707,58	Аналитический метод	0,10	Закрепление отсутствует
744	433069,33	1348763,19	Аналитический метод	0,10	Закрепление отсутствует
745	433059,53	1348780,60	Аналитический метод	0,10	Закрепление отсутствует
746	433039,39	1348816,34	Аналитический метод	0,10	Закрепление отсутствует
747	433019,97	1348852,40	Аналитический метод	0,10	Закрепление отсутствует
748	433007,06	1348876,38	Аналитический метод	0,10	Закрепление отсутствует
749	432978,49	1348928,94	Аналитический метод	0,10	Закрепление отсутствует
750	432946,31	1348989,49	Аналитический метод	0,10	Закрепление отсутствует
751	432923,13	1349032,70	Аналитический метод	0,10	Закрепление отсутствует
752	432917,98	1349042,31	Аналитический метод	0,10	Закрепление отсутствует
753	432887,41	1349099,64	Аналитический метод	0,10	Закрепление отсутствует
754	432870,22	1349131,54	Аналитический метод	0,10	Закрепление отсутствует
755	432860,45	1349149,69	Аналитический метод	0,10	Закрепление отсутствует
756	432834,29	1349192,96	Аналитический метод	0,10	Закрепление отсутствует
757	432831,82	1349196,35	Аналитический метод	0,10	Закрепление отсутствует
758	432812,08	1349219,23	Аналитический метод	0,10	Закрепление отсутствует
759	432810,57	1349220,82	Аналитический метод	0,10	Закрепление отсутствует
760	432790,35	1349240,47	Аналитический метод	0,10	Закрепление отсутствует

метод

метод

метод

1349256,55

1349259,06

1349261,53

761

762

763

432773,80

432771,51

432768,90

Аналитический

Аналитический

Аналитический

0,10

0,10

0,10

отсутствует

Закрепление

отсутствует

Закрепление

отсутствует

Закрепление

местоположения границ публичного сервитута

Публичный сервитут для использования земель и земельных участков в целях эксплуатации существующего магистрального нефтепровода федерального значения «Магистральный нефтепровод Альметьевск – Горький-3, d=1020мм, участок 171-245км»

(наименование объекта, местоположение границ которого описано) Сведения о местоположении границ объекта								
1	2	3	4	5	6			
764	432767,43	1349262,74	Аналитический	0,10	Закрепление			
	,	,	метод	,	отсутствует			
765	432765,53	1349264,59	Аналитический	0,10	Закрепление			
			метод	-, -	отсутствует			
766	432763,71	1349267,01	Аналитический	0,10	Закрепление			
			метод	-, -	отсутствует			
767	432759,10	1349271,71	Аналитический	0,10	Закрепление			
	,.,		метод	2,22	отсутствует			
768	432755,90	1349274,21	Аналитический	0,10	Закрепление			
	102700,50		метод	0,10	отсутствует			
769	432753,63	1349277,29	Аналитический	0,10	Закрепление			
, 0,	102700,00	13 19277,29	метод	0,10	отсутствует			
770	432735,72	1349317,08	Аналитический	0,10	Закрепление			
.,,	132733,72	15 17511,00	метод	J,10	отсутствует			
771	432734,57	1349319,32	Аналитический	0,10	Закрепление			
771	132731,37	1547517,52	метод	0,10	отсутствует			
772	432728,08	1349326,70	Аналитический	0,10	Закрепление			
112	432720,00	1347320,70	метод	0,10	отсутствует			
773	432645,13	1349389,99	Аналитический	0,10	Закрепление			
113	432043,13	1349309,99	метод	0,10	отсутствует			
774	422575 00	432575,99 1349442,73	Аналитический	0,10	Закрепление			
774	432373,99		метод	0,10	отсутствует			
775	422410.01	1240562 57	Аналитический	0.10	Закрепление			
775	432419,91	1349563,57	метод	0,10	отсутствует			
77.6	422414.01	14.01 1240567.49	Аналитический	0.10	Закрепление			
776	432414,91	1349567,48	метод	0,10	отсутствует			
777	422272.10	1240600 71	Аналитический	0,10	Закрепление			
777	432372,19	1349600,71	метод	0,10	отсутствует			
770	422260.52	1240600 21	Аналитический	0.10	Закрепление			
778	432360,53	1349608,31	метод	0,10	отсутствует			
770	422255 42	1240610.06	Аналитический	0.10	Закрепление			
779	432355,43	1349610,86	метод	0,10	отсутствует			
700	420250.25	1240(12.12	Аналитический	0.10	Закрепление			
780	432350,35	1349612,13	метод	0,10	отсутствует			
701	422226 07	1240615 42	Аналитический	0.10	Закрепление			
781	432326,87	1349615,42	метод	0,10	отсутствует			
7 02	122222 0.1	124061040	Аналитический	0.10	Закрепление			
782	432323,94	1349619,19	метод	0,10	отсутствует			
702	122222 05	12.40.620.06	Аналитический	0.10	Закрепление			
783	432322,95	1349620,86	метод	0,10	отсутствует			
5 0.4	420224 72	10.40.500.77	Аналитический	0.10	Закрепление			
784	432321,70	1349622,77	метод	0,10	отсутствует			
			Аналитический		Закрепление			
785	432320,39	1349624,58	метод	0,10	отсутствует			
	+		Аналитический		Закрепление			
786	432302,94	1349648,31	метод	0,10	отсутствует			
			Аналитический		Закрепление			
787	432297,18	1349652,38	метод	0,10	отсутствует			

местоположения границ публичного сервитута

Публичный сервитут для использования земель и земельных участков в целях эксплуатации существующего магистрального нефтепровода федерального значения «Магистральный нефтепровод Альметьевск – Горький-3, d=1020мм, участок 171-245км»

(наименование объекта, местоположение границ которого описано)							
Сведения о местоположении границ объекта							
1	2	3	4	5	6		
788	432292,68	1349655,67	Аналитический	0,10	Закрепление		
700	+32272,00	1547055,07	метод	0,10	отсутствует		
789	432289,11	1349657,01	Аналитический	0,10	Закрепление		
707	132207,11	1547057,01	метод	0,10	отсутствует		
790	432279,07	1349658,22	Аналитический	0,10	Закрепление		
	132277,07	13 17 03 0,22	метод	0,10	отсутствует		
791	432276,05	1349657,79	Аналитический	0,10	Закрепление		
.,,,	.6227 0,00		метод	0,10	отсутствует		
792	432262,59	1349655,88	Аналитический	0,10	Закрепление		
	,.,		метод	-,	отсутствует		
793	432223,14	1349709,53	Аналитический	0,10	Закрепление		
	.62226,11		метод	0,10	отсутствует		
794	432165,98	1349794,21	Аналитический	0,10	Закрепление		
		· · · · · · · · · · · · · · · · ·	метод	-, -	отсутствует		
795	432162,41	1349798,41	Аналитический	0,10	Закрепление		
	,		метод		отсутствует		
796	432108,79	1349848,96	Аналитический	0,10	Закрепление		
	,	,	метод	,	отсутствует		
797	432062,97 1349	1349892,15	Аналитический	0,10	Закрепление		
	ŕ		метод	-, -	отсутствует		
798	432035,28	1349986,52	Аналитический	0,10	Закрепление		
			метод		отсутствует		
799	432032,94	1349991,98	Аналитический	0,10	Закрепление		
			метод Аналитический		отсутствует Закрепление		
800	431830,24	1350293,31	метод	0,10	отсутствует		
			Аналитический		Закрепление		
801	431825,12	1350298,87	метод	0,10	отсутствует		
			Аналитический		Закрепление		
802	431785,15	1350330,84	метод	0,10	отсутствует		
002	421700 25	1250257.26	Аналитический	0.10	Закрепление		
803	431780,35	1350357,26	метод	0,10	отсутствует		
904	121700 55	1250275 66	Аналитический	0.10	Закрепление		
804	431790,55	1350375,66	метод	0,10	отсутствует		
805	121006 56	1350404,59	Аналитический	0,10	Закрепление		
003	431806,56	1550404,39	метод	0,10	отсутствует		
806	431808,53	1350410,30	Аналитический	0,10	Закрепление		
800	431606,33	1330410,30	метод	0,10	отсутствует		
807	431808,77	1350416,14	Аналитический	0,10	Закрепление		
007	131000,77	1550110,14	метод	J,10	отсутствует		
808	431807,68	1350426,54	Аналитический	0,10	Закрепление		
	131007,00	1000120,01	метод	,,,,,,	отсутствует		
809	431768,12	1350519,07	Аналитический 0.10	0,10	Закрепление		
	,,12		метод	- 7 - ~	отсутствует		
810	431765,82	1350523,28	Аналитический	0,10	Закрепление		
			метод	, -	отсутствует		
811	431696,12	1350625,98	Аналитический	0,10	Закрепление		
	.0.10,0,12		1.0000	-,	OTON ITTOTTOTT		

метод

местоположения границ публичного сервитута

	Сведения о местоположении границ объекта							
1	2	3	4	5	6			
812	431618,85	1350739,85	Аналитический метод	0,10	Закрепление отсутствует			
012	421700.04	1250002.06	Аналитический	0.10	Закрепление			
813	431708,84	1350803,96	метод	0,10	отсутствует			
014	421712 11	1250000 10	Аналитический	0.10	Закрепление			
814	431712,11	1350808,19	метод	0,10	отсутствует			
015	421716 22	1250015 47	Аналитический	0.10	Закрепление			
815	431716,33	1350815,47	метод	0,10	отсутствует			
016	421717.02	1250022.00	Аналитический	0.10	Закрепление			
816	431717,83	1350822,08	метод	0,10	отсутствует			
017	421717.25	1250020 16	Аналитический	0.10	Закрепление			
817	431717,35	1350829,16	метод	0,10	отсутствует			
010	421715 10	1250020 16	Аналитический	0.10	Закрепление			
818	431715,19	1350838,16	метод	0,10	отсутствует			
910	121676 20	1250006.06	Аналитический	0.10	Закрепление			
819	431676,38	1350896,86	метод	0,10	отсутствует			
820	431664,93	1350914,05	Аналитический	0,10	Закрепление			
820	431004,93	1330914,03	метод	0,10	отсутствует			
821	431589,20	1351012,39	Аналитический	0,10	Закрепление			
621	431369,20	1331012,39	метод	0,10	отсутствует			
822	431583,29	1351017,91	Аналитический	0,10	Закрепление			
022	431363,29	1331017,91	метод	0,10	отсутствует			
823	431357,84	1351168,74	Аналитический	0,10	Закрепление			
023	731337,07	1331100,74	метод	0,10	отсутствует			
824	431093,47	1351387,72	Аналитический	0,10	Закрепление			
021	131073,17	1331301,12	метод	0,10	отсутствует			
825	430864,39	1351573,73	Аналитический метод	0,10	Закрепление отсутствует			
0.5.6	4.00.40.00		Аналитический	0.40	Закрепление			
826	430849,90	1351585,49	метод	0,10	отсутствует			
027	420020.02	1251606 11	Аналитический	0.10	Закрепление			
827	430820,92	1351686,44	метод	0,10	отсутствует			
020	420016.00	1251602.06	Аналитический	0.10	Закрепление			
828	430816,99	1351693,86	метод	0,10	отсутствует			
920	420011 72	1251600 07	Аналитический	0.10	Закрепление			
829	430811,72	1351698,97	метод	0,10	отсутствует			
920	120007 00	1251702 71	Аналитический	0.10	Закрепление			
830	430807,80	1351702,71	метод	0,10	отсутствует			
831	430728,57	1351741,46	Аналитический	0,10	Закрепление			
0.51	750720,57	1331/41,40	метод	0,10	отсутствует			
832	430647,23	1351781,25	Аналитический	0,10	Закрепление			
032	T30041,23	1331/01,23	метод	0,10	отсутствует			
833	430598,52	1351872,66	Аналитический	0,10	Закрепление			
033	450398,32	1331072,00	метод	0,10	отсутствует			
834	430495,66	1352065,68	Аналитический	0,10	Закрепление			
0.27	750755,00	1332003,00	метод	0,10	отсутствует			
835	430494,54	1352067,58	Аналитический	0,10	Закрепление			
033	7,0777,04	1334001,30	метод	0,10	отсутствует			

местоположения границ публичного сервитута

Публичный сервитут для использования земель и земельных участков в целях эксплуатации существующего магистрального нефтепровода федерального значения «Магистральный нефтепровод Альметьевск – Горький-3, d=1020мм, участок 171-245км»

Сведения о местоположении границ объекта						
1	2	3	4	5	6	
836	430436,34	1352156,35	Аналитический	0,10	Закрепление	
050	730730,37	1332130,33	метод	0,10	отсутствует	
837	430426,87	1352163,67	Аналитический	0,10	Закрепление	
657	430420,67	1332103,07	метод	0,10	отсутствует	
838	430420,18	1352165,90	Аналитический	0,10	Закрепление	
636	430420,16	1332103,90	метод	0,10	отсутствует	
839	430411,68	1352166,08	Аналитический	0,10	Закрепление	
639	450411,00	1332100,08	метод	0,10	отсутствует	
840	430401,74	1352163,56	Аналитический	0,10	Закрепление	
040	430401,74	1332103,30	метод	0,10	отсутствует	
841	430028,48	1351918,90	Аналитический	0,10	Закрепление	
041	430020,40	1331910,90	метод	0,10	отсутствует	
842	430007,61	1351905,22	Аналитический	0,10	Закрепление	
042	450007,01	1331703,44	метод	0,10	отсутствует	
843	429996,43	1351897,89	Аналитический	0,10	Закрепление	
043	429990,43	1331897,89	метод	0,10	отсутствует	
844	429994,05	1351901,52	Аналитический	0,10	Закрепление	
044	429994,03	1551901,52	метод	0,10	отсутствует	
845	429821,52	1352206,30	Аналитический	0.10	Закрепление	
843	429821,32	1332200,30	метод	0,10	отсутствует	
916	429768,56 1	1252422 22	Аналитический	0,10	Закрепление	
846		1352423,22	метод	0,10	отсутствует	
847	420672 57	1352816,26	Аналитический	0,10	Закрепление	
047	429672,57		метод	0,10	отсутствует	
0.10	120667.92	1252924.25	Аналитический	0.10	Закрепление	
848	429667,82	1352824,25	метод	0,10	отсутствует	
849	420650.26	1352832,79	Аналитический	0,10	Закрепление	
049	429659,26	1332832,79	метод	0,10	отсутствует	
850	429546,64	1352887,86	Аналитический	0,10	Закрепление	
630	429340,04	1332007,00	метод	0,10	отсутствует	
851	429511,38	1352905,09	Аналитический	0,10	Закрепление	
031	429311,36	1552905,09	метод	0,10	отсутствует	
852	429507,65	1352906,57	Аналитический	0.10	Закрепление	
032	429307,03	1334900,37	метод	0,10	отсутствует	
853	429454,97	1352922,51	Аналитический	0,10	Закрепление	
023	443434,97	1334944,31	метод	0,10	отсутствует	
854	429354,88	1352952,81	Аналитический	0,10	Закрепление	
034	429334,00	1552952,61	метод	0,10	отсутствует	
855	429273,46	1353029,38	Аналитический	0.10	Закрепление	
633	429213,40	1333029,36	метод	0,10	отсутствует	
956	429211,39	1252111 00	Аналитический	0.10	Закрепление	
856	429211,39	1353111,99	метод	0,10	отсутствует	
057	420205 40	1252110.00	Аналитический	0.10	Закрепление	
857	429205,40	1353119,96	метод	0,10	отсутствует	
050	420150 20	1252101 16	Аналитический	0.10	Закрепление	
858	429159,39	9 1353181,16	метод	0,10	отсутствует	

местоположения границ публичного сервитута

Публичный сервитут для использования земель и земельных участков в целях эксплуатации существующего магистрального нефтепровода федерального значения «Магистральный нефтепровод Альметьевск – Горький-3, d=1020мм, участок 171-245км» (наименование объекта, местоположение границ которого описано)

Сведения о местоположении границ объекта						
1	2	3	4	5	6	
860	429051,57	1353295,35	Аналитический	0,10	Закрепление	
	427031,37	1333273,33	метод	0,10	отсутствует	
861	428965,26	1353394,00	Аналитический	0,10	Закрепление	
801	420903,20	1333394,00	метод	0,10	отсутствует	
862	428672,01	1353729,14	Аналитический	0,10	Закрепление	
802	420072,01	1333729,14	метод	0,10	отсутствует	
863	428678,98	1353748,40	Аналитический	0,10	Закрепление	
803	420070,90	1333740,40	метод	0,10	отсутствует	
864	428693,19	1353787,67	Аналитический	0,10	Закрепление	
804	420093,19	1333767,07	метод	0,10	отсутствует	
865	129604 22	1353796,07	Аналитический	0,10	Закрепление	
803	428694,32	1333790,07	метод	0,10	отсутствует	
966	429602.20	1252000 25	Аналитический	0.10	Закрепление	
866	428692,20	1353808,35	метод	0,10	отсутствует	
967	420600.00	125201420	Аналитический	0.10	Закрепление	
867	428689,00	1353814,38	метод	0,10	отсутствует	
0.60	420741.25	1252060 24	Аналитический	0.10	Закрепление	
868	428641,25	1353868,34	метод	0,10	отсутствует	
0.60	420(24.00	1252075 40	Аналитический	0.10	Закрепление	
869	428634,99	1353875,40	метод	0,10	отсутствует	
070	120 (20 10	1252001.20	Аналитический	0.10	Закрепление	
870	428620,19	1353891,29	метод	0,10	отсутствует	
071	12061662	1252005 10	Аналитический	0.10	Закрепление	
871	428616,63	1353895,10	метод	0,10	отсутствует	
970	420,600,10	1252004.02	Аналитический	0.10	Закрепление	
872	428608,10	1353904,82	метод	0,10	отсутствует	
072	420575 70	1252041.74	Аналитический	0.10	Закрепление	
873	428575,70	1353941,74	метод	0,10	отсутствует	
074	420567.26	1252051.04	Аналитический	0.10	Закрепление	
874	428567,36	1353951,04	метод	0,10	отсутствует	
075	4205(2.02	1252057.50	Аналитический	0.10	Закрепление	
875	428562,03	1353957,56	метод	0,10	отсутствует	
976	4205(1.00	1252050 ((Аналитический	0.10	Закрепление	
876	428561,08	1353958,66	метод	0,10	отсутствует	
077	420552.27	1252067.04	Аналитический	0.10	Закрепление	
877	428553,37	1353967,04	метод	0,10	отсутствует	
070	420542.72	1252077 52	Аналитический	0.10	Закрепление	
878	428543,73	1353977,52	метод	0,10	отсутствует	
970	428520,02	1254002 02	Аналитический	0.10	Закрепление	
879	420320,02	1354002,03	метод	0,10	отсутствует	
990	120516 12	1254005 21	Аналитический	0.10	Закрепление	
880	428516,12	1354005,31	метод	0,10	отсутствует	
001	420402 41	1254027 50	Аналитический	0.10	Закрепление	
881	428483,41	1354027,59	метод	0,10	отсутствует	
002	400401 (1	1254020 71	Аналитический	0.10	Закрепление	
882	428481,61	1354028,71	метод	0,10	отсутствует	
002	400441.07	1254051 42	Аналитический	0.10	Закрепление	
883	428441,25	1354051,43	метод	0,10	отсутствует	

местоположения границ публичного сервитута

Публичный сервитут для использования земель и земельных участков в целях эксплуатации существующего магистрального нефтепровода федерального значения «Магистральный нефтепровод Альметьевск – Горький-3, d=1020мм, участок 171-245км»

(наименование объекта, местоположение границ которого описано)							
Сведения о местоположении границ объекта							
1	2	3	4	5	6		
884	428429,22	1354058,15	Аналитический	0,10	Закрепление		
	,		метод	-, -	отсутствует		
885	428427,78	1354058,89	Аналитический	0,10	Закрепление		
	.20 .27,70	100 100 0,00	метод	0,10	отсутствует		
886	428378,12	1354082,53	Аналитический	0,10	Закрепление		
			метод	-,	отсутствует		
887	428377,59	1354082,88	Аналитический	0,10	Закрепление		
			метод	-,	отсутствует		
888	428374,64	1354100,99	Аналитический	0,10	Закрепление		
			метод	-,	отсутствует		
889	428370,41	1354126,92	Аналитический	0,10	Закрепление		
	120070,11	100:120,52	метод	0,10	отсутствует		
890	428348,59	1354244,07	Аналитический	0,10	Закрепление		
	1200 10,00	133 12 1 1,07	метод	0,10	отсутствует		
891	428346,96	1354249,39	Аналитический	0,10	Закрепление		
071	1203 10,50	133 12 17,37	метод	0,10	отсутствует		
892	428344,43	1354255,24	Аналитический	0,10	Закрепление		
0,2	120311,13	133 1233,21	метод	0,10	отсутствует		
893	428343,13	1354257,83	Аналитический	0,10	Закрепление		
075	1203 13,13	133 1237,03	метод	0,10	отсутствует		
894	428335,40	1354266,07	Аналитический	0,10	Закрепление		
071	120333,10	1331200,07	метод	0,10	отсутствует		
895	428331,06	1354269,01	Аналитический	0,10	Закрепление		
075	+20331,00	1334207,01	метод	0,10	отсутствует		
896	428328,80	1354270,37	Аналитический	0,10	Закрепление		
070	120320,00	1334270,37	метод	0,10	отсутствует		
897	428327,03	1354271,30	Аналитический	0,10	Закрепление		
071	120327,03	133 127 1,30	метод	0,10	отсутствует		
898	428324,71	1354272,53	Аналитический	0,10	Закрепление		
	120021,71	130 1272,03	метод	0,10	отсутствует		
899	428203,82	1354348,07	Аналитический	0,10	Закрепление		
	120203,02	135 13 10,07	метод	0,10	отсутствует		
900	428079,79	1354425,57	Аналитический	0,10	Закрепление		
	120017,17	100.120,07	метод	,,,,	отсутствует		
901	427988,30	1354484,32	Аналитический	0,10	Закрепление		
, o i	127700,50	135 116 1,32	метод	0,10	отсутствует		
902	427908,80	1354536,85	Аналитический	0,10	Закрепление		
J 0 2	127700,00	130 1000,00	метод	0,10	отсутствует		
903	427903,57	1354539,48	Аналитический	0,10	Закрепление		
	.=,,,,,,,,		метод	-,	отсутствует		
904	427886,47	1354539,48	Аналитический	0,10	Закрепление		
	127000,17	100 1007, 10	метод	,,,,	отсутствует		
905	427873,37	1354528,49	Аналитический	0,10	Закрепление		
	127075,57	100.020,19	метод	0,10	отсутствует		
906	427870,40	1354511,65	Аналитический	0,10	Закрепление		
	,0,0,10		метод	-,	отсутствует		
907	427878,95	1354496,84	Аналитический	0,10	Закрепление		
701	721010,23	1557750,07	11000 7	0,10	O TO VITO TO VIO		

метод

местоположения границ публичного сервитута

Публичный сервитут для использования земель и земельных участков в целях эксплуатации существующего магистрального нефтепровода федерального значения «Магистральный нефтепровод Альметьевск – Горький-3, d=1020мм, участок 171-245км»

Сведения о местоположении границ объекта						
1	2	3	4	5	6	
908	427881,24	1354495,13	Аналитический	0,10	Закрепление	
700	727001,24	1334473,13	метод	0,10	отсутствует	
909	427945,81	1354452,46	Аналитический	0,10	Закрепление	
909	421945,01	1334432,40	метод	0,10	отсутствует	
910	427960,88	1354442,50	Аналитический	0,10	Закрепление	
910	421900,00	1334442,30	метод	0,10	отсутствует	
911	428052,90	1354383,41	Аналитический	0,10	Закрепление	
911	420032,90	1334363,41	метод	0,10	отсутствует	
912	428242,29	1354265,07	Аналитический	0,10	Закрепление	
912	420242,29	1334203,07	метод	0,10	отсутствует	
913	428298,99	1354229,64	Аналитический	0,10	Закрепление	
913	420230,33	1334229,04	метод	0,10	отсутствует	
914	428300,59	1354228,72	Аналитический	0,10	Закрепление	
/1 T	720300,39	1337440,74	метод	0,10	отсутствует	
915	428321,20	1354118,07	Аналитический	0,10	Закрепление	
913	420321,20	1334110,07	метод	0,10	отсутствует	
916	428325,07	1354094,33	Аналитический	0,10	Закрепление	
910	420323,07	1334094,33	метод	0,10	отсутствует	
917	428328,62	1354072,51	Аналитический	0,10	Закрепление	
<i>717</i>	720320,02	1334072,31	метод	0,10	отсутствует	
918	428329,45	1354069,23	Аналитический	0,10	Закрепление	
<i>7</i> 10	720327,73	1334007,23	метод	0,10	отсутствует	
919	428331,26	1354063,27	Аналитический	0,10	Закрепление	
<i>717</i>	420331,20	1334003,27	метод	0,10	отсутствует	
920	428332,33	1354060,44	Аналитический	0,10	Закрепление	
720	420332,33	1334000,44	метод	0,10	отсутствует	
921	428334,20	1354056,25	Аналитический	0,10	Закрепление	
<i>J</i> 21	120331,20	1354030,23	метод	0,10	отсутствует	
922	428340,93	1354047,36	Аналитический	0,10	Закрепление	
	1203 10,55	135 10 17,50	метод	0,10	отсутствует	
923	428343,26	1354045,62	Аналитический	0,10	Закрепление	
, 2 5	1203 13,20	135 10 15,02	метод	0,10	отсутствует	
924	428349,09	1354041,81	Аналитический	0,10	Закрепление	
	1203 13,03		метод	0,10	отсутствует	
925	428352,09	1354039,83	Аналитический	0,10	Закрепление	
	.2002,09		метод	-,	отсутствует	
926	428355,07	1354038,13	Аналитический	0,10	Закрепление	
	.2000,07		метод	0,10	отсутствует	
927	428405,56	1354014,10	Аналитический	0,10	Закрепление	
, <u> </u>	.20.00,00	100 101 1,10	метод	0,10	отсутствует	
928	428416,76	1354007,84	Аналитический	0,10	Закрепление	
- = =	5.15,,0		метод	- , - ~	отсутствует	
929	428445,18	1353991,84	Аналитический	0,10	Закрепление	
	,		метод	-, -	отсутствует	
930	428456,15	1353985.67	Аналитический	0,10	Закрепление	
		56,15 1353985,67	метод		отсутствует	

местоположения границ публичного сервитута

Публичный сервитут для использования земель и земельных участков в целях эксплуатации существующего магистрального нефтепровода федерального значения «Магистральный нефтепровод Альметьевск – Горький-3, d=1020мм, участок 171-245км» (наименование объекта, местоположение границ которого описано)

Сведения о местоположении границ объекта						
1	2	3	4	5	6	
932	428485,86	1353965,43	Аналитический метод	0,10	Закрепление отсутствует	
933	428488,70	1353962,50	Аналитический	0,10	Закрепление	
			метод Аналитический		Отсутствует	
934	428507,52	1353943,04	метод	0,10	Закрепление отсутствует	
025	429522 77	1252025 26	Аналитический	0.10	Закрепление	
935	428523,77	1353925,36	метод	0,10	отсутствует	
936	428529,00	1353918,96	Аналитический	0,10	Закрепление	
930	420329,00	1333910,90	метод	0,10	отсутствует	
937	428529,74	1353918,10	Аналитический	0,10	Закрепление	
	12032),71	1333710,10	метод	0,10	отсутствует	
938	428538,38	1353908,46	Аналитический метод	0,10	Закрепление отсутствует	
			Аналитический		Закрепление	
939	428579,30	1353861,84	метод	0,10	отсутствует	
			Аналитический		Закрепление	
940	428590,65	1353849,64	метод	0,10	отсутствует	
0.44	420,500,10		Аналитический	0.10	Закрепление	
941	428598,19	1353841,55	метод	0,10	отсутствует	
042	429600 40	1252020 00	Аналитический	0.10	Закрепление	
942	428609,40	1353828,89	метод	0,10	отсутствует	
943	428641,72	1353792,36	Аналитический	0,10	Закрепление	
943	420041,72	1333192,30	метод	0,10	отсутствует	
944	428629,10	1353757,51	Аналитический	0,10	Закрепление	
<i>)</i> 11	12002),10	1333737,31	метод	0,10	отсутствует	
945	428619,97	1353732,29	Аналитический метод	0,10	Закрепление отсутствует	
946	428619,39	1353724,78	Аналитический	0,10	Закрепление	
<i>)</i> 10	120017,37	1333724,70	метод	0,10	отсутствует	
947	428620,09	1353717,05	Аналитический	0,10	Закрепление	
	.20020,09		метод	0,10	отсутствует	
948	428624,67	1353707,32	Аналитический	0,10	Закрепление	
	<u> </u>	,	метод		отсутствует	
949	428809,33	1353496,27	Аналитический метод	0,10	Закрепление отсутствует	
050	420014.27	1252262.05	Аналитический	0.10	Закрепление	
950	429014,27	1353262,05	метод	0,10	отсутствует	
951	429120,29	1353149,99	Аналитический	0,10	Закрепление	
731	429120,29	1333149,99	метод	0,10	отсутствует	
952	429165,42	1353089,92	Аналитический	0,10	Закрепление	
		-	метод		отсутствует	
953	429234,78	1352997,62	Аналитический метод	0,10	Закрепление отсутствует	
			Аналитический		Закрепление	
954	429237,64	1352994,43	метод	0,10	отсутствует	
	4000101-	1050010 7:	Аналитический	0.10	Закрепление	
955	429318,15	1352918,71	метод	0,10	отсутствует	

местоположения границ публичного сервитута

Публичный сервитут для использования земель и земельных участков в целях эксплуатации существующего магистрального нефтепровода федерального значения «Магистральный нефтепровод Альметьевск – Горький-3, d=1020мм, участок 171-245км» (наименование объекта, местоположение границ которого описано)

2	3	4	5	6
120325 05	1352011 //3	Аналитический	0.10	Закрепление
727323,73	1332711,73	метод	0,10	отсутствует
120331 78	1352006 67	Аналитический	0.10	Закрепление
429334,76	1332900,07	метод	0,10	отсутствует
420358 52	1352800 47	Аналитический	0.10	Закрепление
429336,32	1332699,47	метод	0,10	отсутствует
420401.24	1252950 20	Аналитический	0.10	Закрепление
429491,24	1332639,30	метод	0,10	отсутствует
420595 20	1252012 21	Аналитический	0.10	Закрепление
429383,29	1332813,31	метод	0,10	отсутствует
420/2/ 00	1252702.01	Аналитический	0.10	Закрепление
429626,80	1352/93,01	метод	0,10	отсутствует
120702.00	1252400.02		0.10	Закрепление
429/03,00	1352480,93		0,10	отсутствует
420772 77	1252101.05	Аналитический	0.10	Закрепление
429773,77	1352191,07		0,10	отсутствует
120776.20	125210160		0.40	Закрепление
429776,30	1352184,69		0,10	отсутствует
10007				Закрепление
429950,95	1351876,16		0,10	отсутствует
100000				Закрепление
429968,34	1351849,57		0,10	отсутствует
				Закрепление
429977,18	1351842,74		0,10	отсутствует
				Закрепление
429987,78	1351838,89		0,10	отсутствует
				Закрепление
430002,95	1351842,37		0,10	отсутствует
				Закрепление
430039,49	1351866,33		0,10	отсутствует
				Закрепление
430055,90	1351877,08		0,10	отсутствует
				Закрепление
430408,24	1352108,04		0,10	отсутствует
				Закрепление
430449,49	1352045,11		0,10	отсутствует
+				Закрепление
430452,09	1352041,13		0,10	отсутствует
				Закрепление
430606,91	1351750,59		0,10	отсутствует
				Закрепление
430612,90	1351743,85		0,10	отсутствует
				Закрепление
430617,98	1351739,90		0,10	отсутствует
+				Закрепление
430775,86	1351662,67		0,10	отсутствует
+				
430803,99	1351564,18	<i>г</i> аналитический	0,10	Закрепление
	429325,95 429334,78 429358,52 429491,24 429585,29 429626,80 429703,00 429773,77 429776,30 4299776,30 429977,18 429987,78 430002,95 430039,49 430408,24 430449,49 430452,09 430612,90 430617,98 430775,86	429325,95 1352911,43 429334,78 1352906,67 429358,52 1352899,47 429491,24 1352859,30 429585,29 1352813,31 429626,80 1352793,01 429773,77 1352191,07 429776,30 1352184,69 429950,95 1351876,16 429968,34 1351849,57 429977,18 1351842,74 429987,78 1351838,89 430002,95 1351842,37 430039,49 1351866,33 430408,24 1352108,04 430449,49 1352045,11 430452,09 1351750,59 430612,90 1351743,85 430617,98 1351739,90 430775,86 1351662,67	429325,95 1352911,43 Аналитический метод 429334,78 1352906,67 Аналитический метод 429358,52 1352899,47 Аналитический метод 429491,24 1352859,30 Аналитический метод 429585,29 1352813,31 Аналитический метод 429703,00 1352480,93 Аналитический метод 429773,77 1352191,07 Аналитический метод 429776,30 1352184,69 Аналитический метод 429950,95 1351876,16 Аналитический метод 429977,18 1351849,57 Аналитический метод 429987,78 1351838,89 Аналитический метод 430002,95 1351842,37 Аналитический метод 430039,49 1351866,33 Аналитический метод 430449,49 1352045,11 Аналитический метод 430449,49 1352045,11 Аналитический метод 430612,90 1351743,85 Аналитический метод 430617,98 1351739,90 Аналитический метод 430775,86 1351662,67 Аналитический метод	429325,95 1352911,43 Аналитический метод 0,10 429334,78 1352906,67 Аналитический метод 0,10 429358,52 1352899,47 О,10 О,10 429491,24 1352859,30 Аналитический метод 0,10 429585,29 1352813,31 Аналитический метод 0,10 429703,00 1352480,93 Аналитический метод 0,10 429773,77 1352191,07 Аналитический метод 0,10 429950,95 1351876,16 Аналитический метод 0,10 429968,34 1351842,57 Аналитический метод 0,10 429977,18 1351842,74 Аналитический метод 0,10 429987,78 1351838,89 Аналитический метод 0,10 430002,95 1351866,33 Аналитический метод 0,10 430049,49 1351877,08 Аналитический метод 0,10 430049,49 1351870,80 Аналитический метод 0,10 430449,49 1352041,13 Аналитический метод 0,10 43060,91 1351750,59

местоположения границ публичного сервитута

Публичный сервитут для использования земель и земельных участков в целях эксплуатации существующего магистрального нефтепровода федерального значения «Магистральный нефтепровод Альметьевск – Горький-3, d=1020мм, участок 171-245км»

(наименование объекта, местоположение границ которого описано) Сведения о местоположении границ объекта								
1	2	3	4	5	6			
980	430808,09	1351557,92	Аналитический	0,10	Закрепление			
	,	,	метод	,	отсутствует			
981	430812,23	1351551,68	Аналитический	0,10	Закрепление			
	, , ,		метод	-, -	отсутствует			
982	431061,86	1351348,98	Аналитический	0,10	Закрепление			
	,		метод	,	отсутствует			
983	431326,94	1351129,41	Аналитический	0,10	Закрепление			
	,		метод	,	отсутствует			
984	431552,08	1350978,63	Аналитический	0,10	Закрепление			
	,		метод	3,23	отсутствует			
985	431624,76	1350884,26	Аналитический	0,10	Закрепление			
			метод	3,23	отсутствует			
986	431660,19	1350830,69	Аналитический	0,10	Закрепление			
700	131000,19	1330030,07	метод	0,10	отсутствует			
987	431569,93	1350766,39	Аналитический	0,10	Закрепление			
701	431307,73	1330700,37	метод	0,10	отсутствует			
988	431562,94	1350758,15	Аналитический	0,10	Закрепление			
<i></i>	431302,74	1330730,13	метод	0,10	отсутствует			
989	431561,72	1350752,49	Аналитический о	0,10	Закрепление			
909	431301,72	1330732,49	метод	0,10	отсутствует			
990	431560,57	1350743,62	Аналитический	0,10	Закрепление			
990	431300,37	1330743,02	метод		отсутствует			
991	431561,85	1350736,79 Аналит	Аналитический	0,10	Закрепление			
991	431301,63	1330730,79	метод	0,10	отсутствует			
992	121562.75	1250721 00	350731,99 Аналитический 0,1	0,10	Закрепление			
992	431563,75	1330731,99	метод	0,10	отсутствует			
993	431714,61	1350509,69	Аналитический	0,10	Закрепление			
993	431/14,01	1330309,09	метод	0,10	отсутствует			
994	421722.00	1350497,20	Аналитический	0.10	Закрепление			
994	431723,09	1330497,20	метод	0,10	отсутствует			
005	421756 01	1250419 12	Аналитический	0.10	Закрепление			
995	431756,91	1350418,12	метод	0,10	отсутствует			
996	121716 01	1250200 99	Аналитический	0.10	Закрепление			
990 	431746,81	1350399,88	метод	0,10	отсутствует			
997	421725 20	1250279 04	Аналитический	0.10	Закрепление			
79 <i>1</i>	431735,20	1350378,94	метод	0,10	отсутствует			
000	421722 20	1250272 60	Аналитический	0.10	Закрепление			
998	431732,29	1350373,69	метод	0,10	отсутствует			
999	121721 17	1250269 75	Аналитический	0.10	Закрепление			
999	431731,47	1350368,75	метод	0,10	отсутствует			
1000	421720.05	1250265 02	Аналитический	0.10	Закрепление			
1000	431730,85	1350365,02	метод	0,10	отсутствует			
1001	421720.55	1250257 15	Аналитический	0.10	Закрепление			
1001	431729,55	1350357,15	метод	0,10	отсутствует			
1000	401707 60	Диалит	Аналитический	0.10	Закрепление			
1002	431737,63	1350312,69	метод	0,10	отсутствует			
1002	421742.00	1250205 12	Аналитический	0.10	Закрепление			
1003	431742,09	1350305,18	метод	0,10	отсутствует			

местоположения границ публичного сервитута

Публичный сервитут для использования земель и земельных участков в целях эксплуатации существующего магистрального нефтепровода федерального значения «Магистральный нефтепровод Альметьевск – Горький-3, d=1020мм, участок 171-245км»

	Cnar	IAIIHA A MAATAT		и обт окто	
1	2	<u>з</u>	оложении граниі 	ц ооъекта 5	6
			Аналитический	-	Закрепление
1004	431746,55	1350297,69	метод	0,10	отсутствует
			Аналитический		Закрепление
1005	431790,90	1350262,22	метод	0,10	отсутствует
			Аналитический		Закрепление
1006	431988,39	1349968,73	метод	0,10	отсутствует
			Аналитический		Закрепление
1007	432016,90	1349871,57	метод	0,10	отсутствует
			Аналитический		Закрепление
1008	432023,74	1349860,42	метод	0,10	отсутствует
			Аналитический		Закрепление
1009	432126,09	1349763,93	метод	0,10	отсутствует
	122102.75		Аналитический	0.10	Закрепление
1010	432182,56	1349680,31	метод	0,10	отсутствует
			Аналитический	0.10	Закрепление
1011	432231,17	1349614,22	метод	0,10	отсутствует
1010	422227.00	1210610 77	Аналитический	0.40	Закрепление
1012	432235,90	1349610,57	метод	0,10	отсутствует
1012	12221107		Аналитический		Закрепление
1013	432244,07	1349606,78	метод	0,10	отсутствует
1014	422250 51	1240604.72	Аналитический	0.10	Закрепление
1014	432250,51	1349604,72	метод	0,10	отсутствует
1015	422254 92	1349604,28	Аналитический	0.10	Закрепление
1015	432254,82	1349004,28	метод	0,10	отсутствует
1016	422257.70	1349604,70	Аналитический	0,10	Закрепление
1010	432257,79	1349004,70	метод	0,10	отсутствует
1017	432271,51	1349606,65	Аналитический	0,10	Закрепление
1017	432271,31	1349000,03	метод	0,10	отсутствует
1018	432279,93	1349595,20	Аналитический	0,10	Закрепление
1010	732217,73	1347373,20	метод	0,10	отсутствует
1019	432280,51	1349594,39	Аналитический	0,10	Закрепление
1017	432200,31	1547574,57	метод	0,10	отсутствует
1020	432280,58	1349594,28	Аналитический	0,10	Закрепление
1020	132200,30	10 17071,20	метод	3,10	отсутствует
1021	432281,73	1349592,34	Аналитический	0,10	Закрепление
	13==31,73		метод	-, -	отсутствует
1022	432283,51	1349589,73	Аналитический	0,10	Закрепление
			метод	-, -	отсутствует
1023	432293,07	1349577,45	Аналитический	0,10	Закрепление
		•	метод		отсутствует
1024	432296,23	1349574,08	Аналитический	0,10	Закрепление
		•	метод		отсутствует
1025	432298,73	1349572,28	Аналитический	0,10	Закрепление
			метод		Отсутствует
1026	432309,90	1349567,31	Аналитический	0,10	Закрепление
			метод		отсутствует
1027	432311,33	1349567,11	Аналитический	0,10	Закрепление
			метод	1	отсутствует

местоположения границ публичного сервитута

Публичный сервитут для использования земель и земельных участков в целях эксплуатации существующего магистрального нефтепровода федерального значения «Магистральный нефтепровод Альметьевск – Горький-3, d=1020мм, участок 171-245км»

Сведения о местоположении границ объекта						
1	2	3	4	5	6	
1028	432337,89	1349563,39	Аналитический	0,10	Закрепление	
1020	732337,67	1347303,37	метод	0,10	отсутствует	
1029	432344,00	1349559,41	Аналитический	0,10	Закрепление	
102)	+323++,00	1547557,41	метод	0,10	отсутствует	
1030	432370,84	1349538,45	Аналитический	0,10	Закрепление	
1050	132370,01	13 19550, 15	метод	0,10	отсутствует	
1031	432389,18	1349524,13	Аналитический	0,10	Закрепление	
	.02005,10	10 .702 .,10	метод	0,10	отсутствует	
1032	432526,95	1349417,47	Аналитический	0,10	Закрепление	
		10 15 117,17	метод	0,10	отсутствует	
1033	432545,46	1349403,14	Аналитический	0,10	Закрепление	
			метод	0,10	отсутствует	
1034	432650,02	1349323,36	Аналитический	0,10	Закрепление	
·-·	10200,02		метод	~ 7 - ~	отсутствует	
1035	432692,72	1349290,78	Аналитический	0,10	Закрепление	
	,.		метод	3,23	отсутствует	
1036	432703,37	1349267,13	Аналитический	0,10	Закрепление	
			метод		отсутствует	
1037	432709,12	1349254,36	Аналитический	0,10	Закрепление	
			метод	-, -	отсутствует	
1038	432711,78	1349249,81	Аналитический	0,10	Закрепление	
	,		метод	,	отсутствует	
1039	432715,79	1349244,35	Аналитический	0,10	Закрепление	
	,	,	метод	,	отсутствует	
1040	432717,66	1349241,81	Аналитический	0,10	Закрепление	
	,		метод	<u> </u>	отсутствует	
1041	432721,73	1349237,47	Аналитический	0,10	Закрепление	
			метод		отсутствует	
1042	432722,42	1349236,91	Аналитический	0,10	Закрепление	
			метод		отсутствует	
1043	432725,72	1349234,33	Аналитический	0,10	Закрепление	
			метод Аналитический		отсутствует Закрепление	
1044	432726,71	1349233,02	метод	0,10	отсутствует	
			Аналитический		Закрепление	
1045	432729,26	1349230,11	метод	0,10	отсутствует	
			Аналитический		Закрепление	
1046	432733,33	1349226,16	метод	0,10	отсутствует	
			Аналитический		Закрепление	
1047	432734,68	1349224,94	метод	0,10	отсутствует	
			Аналитический		Закрепление	
1048	432735,78	1349224,03	метод	0,10	отсутствует	
			Аналитический	0.10	Закрепление	
1049	432737,37	1349222,29	метод	0,10	отсутствует	
			Аналитический	0.10	Закрепление	
1050	432738,42	432738,42 1349221,21	метод 0,1	0,10	отсутствует	

местоположения границ публичного сервитута

Публичный сервитут для использования земель и земельных участков в целях эксплуатации существующего магистрального нефтепровода федерального значения «Магистральный нефтепровод Альметьевск – Горький-3, d=1020мм, участок 171-245км»

Сведения о местоположении границ объекта						
1	2	3	4	5	6	
1052	432792,60	1349165,27	Аналитический	0,10	Закрепление	
1032	432772,00	1347103,27	метод	0,10	отсутствует	
1053	432803,42	1349147,40	Аналитический	0,10	Закрепление	
1033	+32003,+2	1347147,40	метод	0,10	отсутствует	
1054	432816,73	1349125,42	Аналитический	0,10	Закрепление	
	102010,75	13 13 123, 12	метод	0,10	отсутствует	
1055	432830,72	1349099,44	Аналитический	0,10	Закрепление	
	1 111,1		метод	-, -	отсутствует	
1056	432843,34	1349076,02	Аналитический	0,10	Закрепление	
			метод	-, -	отсутствует	
1057	432873,90	1349018,70	Аналитический	0,10	Закрепление	
	,		метод	,	отсутствует	
1058	432896,12	1348977,28	Аналитический	0,10	Закрепление	
	<u> </u>	-	метод		отсутствует	
1059	432902,23	1348965,90	Аналитический	0,10	Закрепление	
			метод		отсутствует	
1060	432934,42	1348905,31	Аналитический	0,10	Закрепление	
		метод		отсутствует		
1061	432963,06	1348852,63	Аналитический	0,10	Закрепление	
			метод Аналитический	0,10	отсутствует Закрепление	
1062	432995,48	1348792,42	метод		отсутствует	
			Аналитический		Закрепление	
1063	433009,48	1348767,56	метод	0,10	отсутствует	
			Аналитический		Закрепление	
1064	433026,04	1348738,18	метод	0,10	отсутствует	
1067	100170.16	121010011	Аналитический	0.10	Закрепление	
1065	433172,16	1348488,14	метод	0,10	отсутствует	
1066	122201 20	1249200 26	Аналитический	0.10	Закрепление	
1066	433281,30	1348309,36	метод	0,10	отсутствует	
1067	422217.62	1348251,80	Аналитический 0,10	0.10	Закрепление	
1007	433317,62	1346231,60	метод	0,10	отсутствует	
1068	433346,71	1348205,71	Аналитический	0,10	Закрепление	
1000	733340,71	15+0405,/1	метод	0,10	отсутствует	
1069	433433,27	1348068,26	Аналитический	0,10	Закрепление	
1007	733733,41	15-10000,20	метод	0,10	отсутствует	
1070	433519,93	1347925,85	Аналитический	0,10	Закрепление	
1070	133317,73	1317723,03	метод	0,10	отсутствует	
1071	433572,42	1347838,02	Аналитический	0,10	Закрепление	
			метод		отсутствует	
1072	433587,20	1347813,29	Аналитический	0,10	Закрепление	
		,	метод	<u> </u>	отсутствует	
1073	433627,80	1347745,32	Аналитический	0,10	Закрепление	
	<u> </u>	,	метод		отсутствует	
1074	433647,05	1347713,09	Аналитический метод	0,10	Закрепление отсутствует	

местоположения границ публичного сервитута

Публичный сервитут для использования земель и земельных участков в целях эксплуатации существующего магистрального нефтепровода федерального значения «Магистральный нефтепровод Альметьевск – Горький-3, d=1020мм, участок 171-245км»

	Сведения о местоположении границ объекта						
1							
1	2	3	4	5	6		
1076	433669,67	1347674,55	Аналитический	0,10	Закрепление		
			метод		отсутствует		
1077	433719,67	1347591,81	Аналитический	0,10	Закрепление		
			метод		отсутствует		
1078	433763,64	1347518,96	Аналитический	0,10	Закрепление		
			метод		отсутствует		
1079	433787,35	1347479,67	Аналитический	0,10	Закрепление		
	,		метод		отсутствует		
1080	433895,73	1347301,28	Аналитический	0,10	Закрепление		
			метод	-, -	отсутствует		
1081	433963,64	1347191,29	Аналитический	0,10	Закрепление		
1001	100,000,00		метод	0,10	отсутствует		
1082	434014,47	1347107,67	Аналитический	0,10	Закрепление		
1002	13 101 1, 17	15 17 107,07	метод	0,10	отсутствует		
1083	434089,78	1346982,28	Аналитический	0,10	Закрепление		
1005	131007,70	15-10702,20	метод	0,10	отсутствует		
1084	434151,28	1346881,82	Аналитический	0,10	Закрепление		
1004	434131,20	1340001,02	метод	0,10	отсутствует		
1085	434196,21 13	1346807,13	Аналитический	0,10	Закрепление		
1005		1340607,13	метод	0,10	отсутствует		
1086	424210 40	434210,49 1346784,14	Аналитический	0,10	Закрепление		
1080	434210,49	1340764,14	метод	0,10	отсутствует		
1087	424212 01	1346778,84	Аналитический	0,10	Закрепление		
1067	434213,81	1340776,64	метод	0,10	отсутствует		
1000	424219.02	1246772 07	Аналитический	0,10	Закрепление		
1088	434218,92	1346772,97	метод	0,10	отсутствует		
1089	434223,92	1346769,14	Аналитический	0,10	Закрепление		
1009	434223,92	1340709,14	метод	0,10	отсутствует		
1000	424222 50	1246762 56	Аналитический	0.10	Закрепление		
1090	434232,59	1346762,56	метод	0,10	отсутствует		
1001	424247.70	1246757 40	Аналитический	0.10	Закрепление		
1091	434247,70	1346757,48	метод	0,10	отсутствует		
1002	121250 16	1246750.01	Аналитический	0.10	Закрепление		
1092	434258,46	1346759,91	метод	0,10	отсутствует		
1002	424210.00	1246794 52	Аналитический	0.10	Закрепление		
1093	434310,06	1346784,52	метод	0,10	отсутствует		
1004	12.122.1.26	1046706.06	Аналитический	0.10	Закрепление		
1094	434334,26	1346796,06	метод	0,10	отсутствует		
1007	10.10.61.67	1046505.00	Аналитический	0.10	Закрепление		
1095	434361,87	1346795,30	метод	0,10	отсутствует		
1005	12.12.22.6.5	1016500.05	Аналитический	0.10	Закрепление		
1096	434392,00	1346783,27	метод	0,10	отсутствует		
			Аналитический		Закрепление		
1097	434411,73	1346767,25	метод	0,10	отсутствует		
	i			1	1 010,1010,01		

метод

метод

1346760,43

1346750,14

1098

1099

434420,13

434431,44

Аналитический

Аналитический

0,10

0,10

Закрепление

отсутствует

Закрепление

местоположения границ публичного сервитута

Публичный сервитут для использования земель и земельных участков в целях эксплуатации существующего магистрального нефтепровода федерального значения «Магистральный нефтепровод Альметьевск – Горький-3, d=1020мм, участок 171-245км»

2 434508,95 434543,42	3 1346679,64	4	5	6
	1346679 64			
		Аналитический	0,10	Закрепление
434543.42	1370077,07	метод	0,10	отсутствует
	1346648,10	Аналитический	0,10	Закрепление
,12	1340040,10	метод	0,10	отсутствует
434558,14	1346634,63	Аналитический	0,10	Закрепление
15 1550,1 1	12 1002 1,02	метод	0,10	отсутствует
434604.00	1346595.56	Аналитический	0.10	Закрепление
			-, -	отсутствует
434649,06	1346556,88		0.10	Закрепление
,			-, -	отсутствует
434655,55	1346551,31		0,10	Закрепление
,			,	отсутствует
434657,32	1346549,93		0,10	Закрепление
,				отсутствует
434707,03	1346514,52		0,10	Закрепление
ŕ			, , , , , , , , , , , , , , , , , , ,	отсутствует
434711,32	1346512,03		0,10	Закрепление
			•	отсутствует
434737,82	1346500,02		0,10	Закрепление
				отсутствует
434753,87	1346492,78		0,10	Закрепление
			+	отсутствует
434882,04	1346445,32		0,10	Закрепление
				отсутствует Закрепление
435067,73	1346380,67		0,10	отсутствует
				Закрепление
435070,07	1346379,98		0,10	отсутствует
				Закрепление
435121,58	1346367,55		0,10	отсутствует
			0.10	Закрепление
435127,45	1346366,84		0,10	отсутствует
125104.50	1246260.02		0.10	Закрепление
435194,59	1346368,03	метод	0,10	отсутствует
125(51.00	1246200.06	Аналитический	0.10	Закрепление
433634,90	1346388,06	метод	0,10	отсутствует
425667.01	1246200 20	Аналитический	0.10	Закрепление
433007,01	1340388,30	метод	0,10	отсутствует
125916 92	12/6201 21	Аналитический	0.10	Закрепление
455610,65	1340391,21	метод	0,10	отсутствует
/35050 11	13/6387 00	Аналитический	0.10	Закрепление
тэээээ,11	1370307,30	метод	0,10	отсутствует
435080 50	1346387 10	Аналитический	0.10	Закрепление
TJJ 700,J 7	1370307,19	метод	0,10	отсутствует
436007 21	1346386 30	Аналитический	0.10	Закрепление
130001,21	15 10500,50	метод	3,10	отсутствует
	434707,03 434711,32 434737,82 434753,87 434882,04	434649,06 1346556,88 434655,55 1346551,31 434657,32 1346549,93 434707,03 1346514,52 434711,32 1346512,03 434737,82 1346500,02 434753,87 1346492,78 434882,04 1346380,67 435067,73 1346380,67 435121,58 1346367,55 435127,45 1346366,84 435194,59 1346388,06 435654,90 1346388,06 435816,83 1346391,21 435959,11 1346387,90 435980,59 1346387,19 436007,21 1346386,30	434649,06 1346556,88 Метод 434649,06 1346556,88 Аналитический метод 434655,55 1346551,31 Аналитический метод 434707,03 1346549,93 Аналитический метод 434711,32 1346512,03 Аналитический метод 434737,82 1346500,02 Аналитический метод 434882,04 1346445,32 Аналитический метод 435067,73 1346380,67 Аналитический метод 435121,58 1346367,55 Аналитический метод 435127,45 1346366,84 Аналитический метод 435194,59 1346388,06 Аналитический метод 435664,90 1346388,06 Аналитический метод 435816,83 1346391,21 Аналитический метод 435959,11 1346387,90 Аналитический метод 435980,59 1346386,30 Аналитический метод 436007,21 1346386,30 Аналитический метод 436007,21 1346386,30 Аналитический метод 436007,21 1346386,30 Аналитический метод	434649,06 1346595,56 метод 0,10 434649,06 1346556,88 Аналитический метод 0,10 434655,55 1346551,31 Аналитический метод 0,10 434707,03 1346549,93 Аналитический метод 0,10 434711,32 1346512,03 Аналитический метод 0,10 434737,82 1346500,02 Аналитический метод 0,10 434753,87 1346492,78 Аналитический метод 0,10 435067,73 1346380,67 Аналитический метод 0,10 435070,07 1346379,98 Аналитический метод 0,10 435121,58 1346367,55 Метод О,10 435127,45 1346366,84 Аналитический метод 0,10 435654,90 1346388,06 Аналитический метод 0,10 435667,01 1346388,30 Аналитический метод 0,10 435959,11 1346387,90 Аналитический метод 0,10 435980,59 1346387,19 Аналитический метод 0,10 436007,21 1346386,30

местоположения границ публичного сервитута

Публичный сервитут для использования земель и земельных участков в целях эксплуатации существующего магистрального нефтепровода федерального значения «Магистральный нефтепровод Альметьевск – Горький-3, d=1020мм, участок 171-245км» (наименование объекта, местоположение границ которого описано)

Сведения о местоположении границ объекта						
1	2	3	4	5	6	
1124	436107,79	1346376,83	Аналитический	0,10	Закрепление	
1124	430107,79	1340370,63	метод	0,10	отсутствует	
1125	436176,44	1346371,79	Аналитический	0,10	Закрепление	
1123	430170,44	1340371,79	метод	0,10	отсутствует	
1126	436200,13	1346368,54	Аналитический	0,10	Закрепление	
1120	430200,13	1340306,34	метод	0,10	отсутствует	
1127	436240,57	1346363,00	Аналитический	0,10	Закрепление	
1127	430240,37	1340303,00	метод	0,10	отсутствует	
1120	126260.05	1346358,94	Аналитический	0,10	Закрепление	
1128	436260,05	1340336,94	метод	0,10	отсутствует	
1120	426200.21	1246252 65	Аналитический	0.10	Закрепление	
1129	436290,31	1346352,65	метод	0,10	отсутствует	
1120	126225 69	1246240 17	Аналитический	0.10	Закрепление	
1130	436325,68	1346340,17	метод	0,10	отсутствует	
1131	436333,46	1346335,05	Аналитический	0,10	Закрепление	
1131	430333,40	1340333,03	метод	0,10	отсутствует	
1132	436425,49	1246074.55	Аналитический	0,10	Закрепление	
1132	430423,49	1346274,55	метод	0,10	отсутствует	
1133	426470.21	1346242,20	Аналитический	0.10	Закрепление	
1133	436470,31	1340242,20	метод	0,10	отсутствует	
1124	126551 10	6554,40 1346180,51	Аналитический	0,10	Закрепление	
1134	436554,40	1340180,31	метод	0,10	отсутствует	
1135	126561 15	1346173,13 Анали	Аналитический	0,10	Закрепление	
1155	436564,45	13401/3,13	метод	0,10	отсутствует	
1136	126597.05	1346152,49	Аналитический	0.10	Закрепление	
1130	436587,95	1340132,49	метод	0,10	отсутствует	
1137	436647,89	1346095,72	Аналитический	0,10	Закрепление	
1137	430047,69	1340093,72	метод	0,10	отсутствует	
1138	436691,84	1346051,03	Аналитический	0,10	Закрепление	
1136	430091,04	1340031,03	метод	0,10	отсутствует	
1139	436725,97	1346016,62	Аналитический	0,10	Закрепление	
1139	430723,97	1340010,02	метод	0,10	отсутствует	
1140	436799,77	1345942,19	Аналитический	0,10	Закрепление	
1140	430799,77	1343942,19	метод	0,10	отсутствует	
1141	436801,29	1345940,78	Аналитический	0,10	Закрепление	
1141	450001,29	1343340,78	метод	0,10	отсутствует	
1142	436823,93	1345921,45	Аналитический	0,10	Закрепление	
1174	+50025,95	15+3741,43	метод	0,10	отсутствует	
1143	436836,30	1345910,89	Аналитический	0,10	Закрепление	
1173	T30030,30	1373710,07	метод	0,10	отсутствует	
1144	436838,50	1345909,23	Аналитический	0,10	Закрепление	
1144	450050,50	1343303,43	метод	0,10	отсутствует	
1145	436896,53	1345870,11	Аналитический	0,10	Закрепление	
1143	+50090,55	1545070,11	метод	0,10	отсутствует	
1146	436901,86	1345867,38	Аналитический	0,10	Закрепление	
1140	450501,00	1545007,50	метод	0,10	отсутствует	
1147	436936,49	1345854,65	Аналитический	0,10	Закрепление	
114/	+50750,49	1545054,05	метод	0,10	отсутствует	

местоположения границ публичного сервитута

Публичный сервитут для использования земель и земельных участков в целях эксплуатации существующего магистрального нефтепровода федерального значения «Магистральный нефтепровод Альметьевск – Горький-3, d=1020мм, участок 171-245км» (наименование объекта, местоположение границ которого описано)

Сведения о местоположении границ объекта						
1	2	3	4	5	6	
1148	436943,26	1345853,18	Аналитический	0,10	Закрепление	
1140	430943,20	1343633,16	метод	0,10	отсутствует	
1149	436949,39	1345852,72	Аналитический	0,10	Закрепление	
1149	430949,39	1343832,72	метод	0,10	отсутствует	
1150	426000 72	1245949.06	Аналитический	0.10	Закрепление	
1150	436999,72	1345848,96	метод	0,10	отсутствует	
1151	427100 62	1245040.00	Аналитический	0.10	Закрепление	
1151	437100,62	1345840,98	метод	0,10	отсутствует	
1150	427117.05	1245020 61	Аналитический	0.10	Закрепление	
1152	437117,95	1345839,61	метод	0,10	отсутствует	
			Аналитический		Закрепление	
1153	437137,71	1345837,34	метод	0,10	отсутствует	
			Аналитический		Закрепление	
1154	437232,05	1345826,47	метод	0,10	отсутствует	
			Аналитический		Закрепление	
1155	437290,30	1345818,59	метод	0,10	отсутствует	
			Аналитический		Закрепление	
1156	437375,23	1345803,16	метод	0,10	отсутствует	
			Аналитический		Закрепление	
1157	437433,62	1345793,96		0,10	•	
			метод		Отсутствует	
1158	437462,07	1345787,33	Аналитический	0,10	Закрепление	
			метод		отсутствует	
1159	437491,87	437491,87 1345771,77	Аналитический	0,10	Закрепление	
			метод		отсутствует	
1160	437519,47	1345751,97	Аналитический	0,10	Закрепление	
		-	метод		отсутствует	
1161	437573,87	1345714,25	Аналитический	0,10	Закрепление	
	,		метод	,	отсутствует	
1162	437625,09	1345678,95	Аналитический	0,10	Закрепление	
	,		метод	,	отсутствует	
1163	437836,78	1345538,11	Аналитический	0,10	Закрепление	
			метод	-,	отсутствует	
1164	437844,65	1345532,87	Аналитический	0,10	Закрепление	
	10.011,03		метод	-,- ~	отсутствует	
1165	437950,16	1345465,12	Аналитический	0,10	Закрепление	
	157750,10	15 15 155,12	метод	J,10	отсутствует	
1166	438011,71	1345425,53	Аналитический	0,10	Закрепление	
1100	750011,/1	15-15-145,55	метод	0,10	отсутствует	
1167	438063,01	1345393,29	Аналитический	0,10	Закрепление	
1107	+50005,01	1575575,47	метод	0,10	отсутствует	
1168	438135,93	1345344,47	Аналитический	0,10	Закрепление	
1100	+30133,93	15+5544,47	метод	0,10	отсутствует	
1169	120101 71	1345312,50	Аналитический	0,10	Закрепление	
1109	438184,71	1343312,30	метод	0,10	отсутствует	
1170	420210.05	1245200.00	Аналитический	0.10	Закрепление	
1170	438219,05	1345290,00	метод	0,10	отсутствует	
1171	420200 44	10.45005.00	Аналитический	0.10	Закрепление	
1171	438299,44	1345237,09	метод	0,10	отсутствует	

местоположения границ публичного сервитута

Публичный сервитут для использования земель и земельных участков в целях эксплуатации существующего магистрального нефтепровода федерального значения «Магистральный нефтепровод Альметьевск – Горький-3, d=1020мм, участок 171-245км»

Сведения о местоположении границ объекта						
1	2	3	4	5	6	
1172	438384,37	1345181,20	Аналитический	0,10	Закрепление	
11/2	730307,37	1343101,20	метод	0,10	отсутствует	
1173	438586,62	1345051,13	Аналитический	0,10	Закрепление	
1175	430300,02	1343031,13	метод	0,10	отсутствует	
1174	438619,20	1345031,38	Аналитический	0,10	Закрепление	
	130013,20	10 10 00 1,00	метод	0,10	отсутствует	
1175	438643,04	1345016,94	Аналитический	0,10	Закрепление	
			метод	-, -	отсутствует	
1176	438828,90	1344894,88	Аналитический	0,10	Закрепление	
			метод	-, -	отсутствует	
1177	438828,96	1344894,84	Аналитический	0,10	Закрепление	
	, , , , , , , , , , , , , , , , , , ,		метод	,	отсутствует	
1178	438911,50	1344841,09	Аналитический	0,10	Закрепление	
	<u> </u>		метод		отсутствует	
1179	439018,79	1344771,21	Аналитический	0,10	Закрепление	
	,		метод	<u> </u>	отсутствует	
1180	439148,25	1344687,01	Аналитический	0,10	Закрепление	
	<u>'</u>		метод		отсутствует	
1181	439166,67	1344675,03	Аналитический	0,10	Закрепление	
			метод		отсутствует	
1182	439266,61	1344610,23	Аналитический	0,10	Закрепление	
			метод		отсутствует	
1183	439361,49	1344549,75	Аналитический	0,10	Закрепление	
			метод Аналитический		отсутствует Закрепление	
1184	439385,61	1344531,21	метод	0,10	отсутствует	
			Аналитический		Закрепление	
1185	439408,22	1344506,47	метод	0,10	отсутствует	
			Аналитический		Закрепление	
1186	439415,02	1344472,69	метод	0,10	отсутствует	
1105	120110 71		Аналитический	0.10	Закрепление	
1187	439419,54	1344344,60	метод	0,10	отсутствует	
1100	120 122 00	12.120.11.0.1	Аналитический	0.10	Закрепление	
1188	439422,89	1343941,84	метод	0,10	отсутствует	
1100	420 422 21	1242002 24	Аналитический	0.10	Закрепление	
1189	439423,21	1343892,34	метод	0,10	отсутствует	
1100	120121 65	1242672.05	Аналитический	0.10	Закрепление	
1190	439424,65	1343672,05	метод	0,10	отсутствует	
1191	439424,79	1343564,20	Аналитический	0.10	Закрепление	
1191	439424,79	1343304,20	метод	0,10	отсутствует	
1192	439426,06	1343474,67	Аналитический	0,10	Закрепление	
1174	459420,00	1343474,07	метод	0,10	отсутствует	
1103	439363,24	1343015,21	Аналитический	0.10	Закрепление	
1193	+37303,24	1545015,41	метод 0,10	0,10	отсутствует	
110/	130326 27	13/127/// 20	Аналитический	0.10	Закрепление	
1194	T.フランムU.ム I	439326,27 1342744,28	метод 0,10	I U.IU	отсутствует	

местоположения границ публичного сервитута

Публичный сервитут для использования земель и земельных участков в целях эксплуатации существующего магистрального нефтепровода федерального значения «Магистральный нефтепровод Альметьевск – Горький-3, d=1020мм, участок 171-245км»

	(наименование объекта, местоположение границ которого описано) Сведения о местоположении границ объекта							
1	2	<u>з</u>	оложении граниі	ц ооъекта 5	6			
1	2		Аналитический		Закрепление			
1196	439277,39	1342392,74	метод	0,10	отсутствует			
			Аналитический		Закрепление			
1197	439268,34	1342343,73	метод	0,10	отсутствует			
			Аналитический		Закрепление			
1198	439251,09	1342314,10	метод	0,10	отсутствует			
			Аналитический		Закрепление			
1199	439228,16	1342286,12	метод	0,10	отсутствует			
			Аналитический		Закрепление			
1200	439151,66	1342207,34	метод	0,10	отсутствует			
			Аналитический		Закрепление			
1201	439119,50	1342174,27	метод	0,10	отсутствует			
			Аналитический		Закрепление			
1202	438920,71	1341973,96	метод	0,10	отсутствует			
			Аналитический		Закрепление			
1203	438896,33	1341933,21	метод	0,10	отсутствует			
			Аналитический		Закрепление			
1204	438789,39	1341547,00	метод	0,10	отсутствует			
			Аналитический		Закрепление			
1205	438683,11	1341144,00	метод	0,10	отсутствует			
			Аналитический		Закрепление			
1206	438596,26 13408	1340819,57	метод	0,10	отсутствует			
	120720		Аналитический	0.10	Закрепление			
1207	438530,39	1340588,94	метод	0,10	отсутствует			
1000	120,122,65	1240275.22	Аналитический	0.10	Закрепление			
1208	438433,65	1340275,23	метод	0,10	отсутствует			
1200	420270 (1	1240070 00	Аналитический	0.10	Закрепление			
1209	438370,61	1340070,80	метод	0,10	отсутствует			
1210	420252 41	1220001 20	Аналитический	0.10	Закрепление			
1210	438353,41	1339991,39	метод	0,10	отсутствует			
1211	429222.06	1220066 07	Аналитический	0.10	Закрепление			
1211	438332,96	1339866,97	метод	0,10	отсутствует			
1212	129220.50	1339815,26	Аналитический	0,10	Закрепление			
1212	438320,50	1339813,20	метод	0,10	отсутствует			
1213	438312,66	1339798,46	Аналитический	0,10	Закрепление			
1413	438312,00	1337/98,40	метод	0,10	отсутствует			
1214	438299,90	1339784,44	Аналитический	0,10	Закрепление			
1414	+30499,90	1337104,44	метод	0,10	отсутствует			
1215	438275,71	1339767,39	Аналитический	0,10	Закрепление			
1413	TJ02/J,/1	1557101,59	метод	0,10	отсутствует			
1216 1217	438240,31	1339748,58	Аналитический	0,10	Закрепление			
	750270,51	1557170,50	метод	0,10	отсутствует			
	438204,49	1339731,71	Аналитический	0,10	Закрепление			
	130207,77	1557151,71	метод	0,10	отсутствует			
1218	438194,28	1339722,88	Аналитический	0,10	Закрепление			
1210	750177,20	1557122,00	метод	0,10	отсутствует			
1219	438191,86	1339719,20	Аналитический	0,10	Закрепление			
1417	750171,00	1337117,40	метод	0,10	отсутствует			

местоположения границ публичного сервитута

Публичный сервитут для использования земель и земельных участков в целях эксплуатации существующего магистрального нефтепровода федерального значения «Магистральный нефтепровод Альметьевск – Горький-3, d=1020мм, участок 171-245км» (наименование объекта, местоположение границ которого описано)

Сведения о местоположении границ объекта						
1	2	3	4	5	6	
1220	438188,93	1339702,36	Аналитический	0,10	Закрепление	
1220	430100,93	1339702,30	метод	0,10	отсутствует	
1221	438190,10	1339698,35	Аналитический	0,10	Закрепление	
1221	430190,10	1339096,33	метод	0,10	отсутствует	
1222	429201 14	1220667 12	Аналитический	0.10	Закрепление	
1222	438201,14	1339667,12	метод	0,10	отсутствует	
1222	429202.21	1220662.22	Аналитический	0.10	Закрепление	
1223	438202,31	1339662,33	метод	0,10	отсутствует	
1224	420204.70	1220(54.20	Аналитический	0.10	Закрепление	
1224	438204,79	1339654,20	метод	0,10	отсутствует	
1005	120206.20	1220650 20	Аналитический	0.10	Закрепление	
1225	438206,29	1339650,28	метод	0,10	отсутствует	
			Аналитический		Закрепление	
1226	438209,50	1339640,97	метод	0,10	отсутствует	
			Аналитический		Закрепление	
1227	438229,52	1339583,13	метод	0,10	отсутствует	
			Аналитический		Закрепление	
1228	438079,97	1339522,29	метод	0,10	отсутствует	
			Аналитический		Закрепление	
1229	438067,95	1339511,41	метод	0,10	отсутствует	
		Δ	Аналитический		Закрепление	
1230	438065,11	1339494,86	метод	0,10	отсутствует	
			Аналитический		Закрепление	
1231	438066,39	1339489,93		0,10	•	
			метод Аналитический		отсутствует Закрепление	
1232	438235,61	1339074,07	метод	0,10	•	
					Отсутствует	
1233	438312,38	1338894,61	Аналитический	0,10	Закрепление	
			метод		отсутствует	
1234	438483,14	1338724,84	Аналитический	0,10	Закрепление	
			метод		отсутствует	
1235	438808,00	1338263,42	Аналитический	0,10	Закрепление	
			метод		отсутствует	
1236	439055,61	1337828,98	Аналитический	0,10	Закрепление	
			метод		отсутствует	
1237	439060,06	1337823,29	Аналитический	0,10	Закрепление	
		-	метод		отсутствует	
1238	439125,71	1337760,58	Аналитический	0,10	Закрепление	
	<u> </u>		метод	-	отсутствует	
1239	439223,08	1337578,62	Аналитический	0,10	Закрепление	
		,	метод		отсутствует	
1240	439288,43	1337372,14	Аналитический	0,10	Закрепление	
-			метод	,	отсутствует	
1241	439298,21	1337359,00	Аналитический	0,10	Закрепление	
	.5,2,5,21		метод	-,	отсутствует	
1242	439483,16	1337234,11	Аналитический	0,10	Закрепление	
1212	137-103,10	1557257,11	метод	0,10	отсутствует	
1243	439826,70	1337009,86	Аналитический	0,10	Закрепление	
1273	757020,70	1337007,00	метод	0,10	отсутствует	

местоположения границ публичного сервитута

Публичный сервитут для использования земель и земельных участков в целях эксплуатации существующего магистрального нефтепровода федерального значения «Магистральный нефтепровод Альметьевск – Горький-3, d=1020мм, участок 171-245км»

Сведения о местоположении границ объекта						
1	2	3	4	5	6	
1244	439966,97	1336915,53	Аналитический	0,10	Закрепление	
12-1-1	137700,77	1330713,33	метод	0,10	отсутствует	
1245	440084,49	1336828,64	Аналитический	0,10	Закрепление	
12-13	710001,17	1330020,01	метод	0,10	отсутствует	
1246	440269,04	1336669,69	Аналитический	0,10	Закрепление	
12.0	110209,01	1550005,05	метод	0,10	отсутствует	
1247	440617,51	1336379,22	Аналитический	0,10	Закрепление	
			метод		отсутствует	
1248	440801,44	1336230,57	Аналитический	0,10	Закрепление	
			метод		отсутствует	
1249	440994,62	1336087,50	Аналитический	0,10	Закрепление	
	,,,,,,,,,,,,,,,,,,,,,,,,,,,,,,,,,,,,,,,		метод	-, -	отсутствует	
1250	441097,99	1335947,44	Аналитический	0,10	Закрепление	
	,	,	метод	,	отсутствует	
1251	441045,79	1335906,89	Аналитический	0,10	Закрепление	
	,		метод	,	отсутствует	
1252	441004,79	1335876,86	Аналитический	0,10	Закрепление	
			метод		отсутствует	
1253	440998,05	1335869,18	Аналитический	0,10	Закрепление	
		1335862,21	метод		отсутствует	
1254	440995,18		Аналитический	0,10	Закрепление	
			метод		отсутствует	
1255	440948,55	1335655,78	Аналитический	0,10	Закрепление отсутствует	
			метод Аналитический		Закрепление	
1256	440948,44	1335646,15	метод	0,10	отсутствует	
			Аналитический		Закрепление	
1257	440950,58	1335638,95	метод	0,10	отсутствует	
			Аналитический		Закрепление	
1258	440967,84	1335604,75	метод	0,10	отсутствует	
40.70	111100.70	1007000 11	Аналитический	0.40	Закрепление	
1259	441123,52	1335302,41	метод	0,10	отсутствует	
1260	441047.00	1225062.01	Аналитический	0.10	Закрепление	
1260	441247,32	1335062,91	метод	0,10	отсутствует	
1261	441052.50	1225055 52	Аналитический	0.10	Закрепление	
1261	441253,52	1335055,53	метод	0,10	отсутствует	
1262	441269,46	1335049,47	Аналитический	0.10	Закрепление	
1202	441209,40	1333049,47	метод	0,10	отсутствует	
1263	441362,92	1335056,94	Аналитический	0,10	Закрепление	
1263	771302,92	1555050,94	метод	0,10	отсутствует	
1264	441399,53	1335059,16	Аналитический	0,10	Закрепление	
1201	771377,33	1555057,10	метод	0,10	отсутствует	
1265	441573,08	1334893,16	Аналитический	0,10	Закрепление	
1203	111373,00	1554075,10	метод	0,10	отсутствует	
1266	441850,59	1334636,52	Аналитический	0,10	Закрепление	
	111000,07	100 1000,02	метод	-,	отсутствует	
	ı		I A	l	1 20	

Аналитический

метод

0,10

1267

441879,52

1334609,50

Закрепление

местоположения границ публичного сервитута

Публичный сервитут для использования земель и земельных участков в целях эксплуатации существующего магистрального нефтепровода федерального значения «Магистральный нефтепровод Альметьевск – Горький-3, d=1020мм, участок 171-245км»

Сведения о местоположении границ объекта						
1	2	3	4	5	6	
1268	441955,84	1334543,27	Аналитический метод	0,10	Закрепление отсутствует	
1269	441986,95	1334516,75	Аналитический метод	0,10	Закрепление отсутствует	
1270	442191,76	1334339,97	Аналитический метод	0,10	Закрепление отсутствует	
1271	442201,58	1334281,01	Аналитический метод	0,10	Закрепление отсутствует	
1272	442248,19	1334014,43	Аналитический метод	0,10	Закрепление отсутствует	
1273	442304,84	1333859,99	Аналитический метод	0,10	Закрепление отсутствует	
1274	442478,88	1333377,47	Аналитический метод	0,10	Закрепление отсутствует	
1275	442481,53	1333372,23	Аналитический метод	0,10	Закрепление	
1276	442485,10	1333367,91	Аналитический метод	0,10	Закрепление отсутствует	
1277	442505,78	1333348,14	Аналитический метод	0,10	Закрепление отсутствует	
1278	442583,48	1333262,33	Аналитический метод	0,10	Закрепление	
1279	442637,80	1333082,78	Аналитический	0,10	отсутствует Закрепление	
1280	442666,37	1332985,72	метод Аналитический метод	0,10	отсутствует Закрепление отсутствует	
1281	442670,20	1332973,30	Аналитический метод	0,10	Закрепление отсутствует	
1282	442673,82	1332961,32	Аналитический метод	0,10	Закрепление отсутствует	
1283	442696,87	1332882,14	Аналитический метод	0,10	Закрепление отсутствует	
1284	442732,52	1332769,33	Аналитический метод	0,10	Закрепление отсутствует	
1285	442735,99	1332762,54	Аналитический метод	0,10	Закрепление отсутствует	
1286	442740,28	1332757,69	Аналитический метод	0,10	Закрепление отсутствует	
1287	442978,77	1332615,55	Аналитический метод	0,10	Закрепление отсутствует	
1288	442991,07	1332583,40	Аналитический метод	0,10	Закрепление отсутствует	
1289	443128,39	1332191,46	Аналитический метод	0,10	Закрепление отсутствует	
1290	443158,83	1332104,54	Аналитический	0,10	Закрепление	

443186,73

1291

1332024,37

метод

метод

Аналитический

0,10

отсутствует

Закрепление

местоположения границ публичного сервитута

Публичный сервитут для использования земель и земельных участков в целях эксплуатации существующего магистрального нефтепровода федерального значения «Магистральный нефтепровод Альметьевск – Горький-3, d=1020мм, участок 171-245км»

Сведения о местоположении границ объекта						
1	2	3	4	5	6	
1292	443177,96	1331984,82	Аналитический	0,10	Закрепление	
1272	443177,70	1331704,02	метод	0,10	отсутствует	
1293	443169,93	1331947,71	Аналитический	0,10	Закрепление	
1273	++3107,73	1331747,71	метод	0,10	отсутствует	
1294	443140,12	1331816,21	Аналитический	0,10	Закрепление	
	113110,12	1331010,21	метод	0,10	отсутствует	
1295	443139,92	1331806,36	Аналитический	0,10	Закрепление	
	,,,		метод	-,	отсутствует	
1296	443148,51	1331791,59	Аналитический	0,10	Закрепление	
			метод	-, -	отсутствует	
1297	443153,94	1331788,07	Аналитический	0,10	Закрепление	
	,		метод	,	отсутствует	
1298	443371,22	1331686,97	Аналитический	0,10	Закрепление	
			метод		отсутствует	
1299	443442,11	1331655,24	Аналитический	0,10	Закрепление	
			метод		отсутствует	
1300	443574,23	1331516,57	Аналитический	0,10	Закрепление	
			метод Аналитический		отсутствует	
1301	443670,92	1331392,20		0,10	Закрепление	
			метод Аналитический		отсутствует Закрепление	
1302	443835,54	1331179,25	метод	0,10	отсутствует	
	443897,00	1331012,04	Аналитический		Закрепление	
1303			метод	0,10	отсутствует	
			Аналитический		Закрепление	
1304	443887,85	1330991,64	метод	0,10	отсутствует	
1207	442000.02		Аналитический	0.10	Закрепление	
1305	443880,83	1330964,35	метод	0,10	отсутствует	
1206	442000 57	122005414	Аналитический	0.10	Закрепление	
1306	443880,57	1330954,14	метод	0,10	отсутствует	
1307	443883,77	1330946,38	Аналитический	0,10	Закрепление	
1307	443883,77	1330940,38	метод	0,10	отсутствует	
1308	443885,99	1330942,48	Аналитический	0,10	Закрепление	
1300	+45005,39	1330744,48	метод	0,10	отсутствует	
1309	444042,34	1330754,77	Аналитический	0,10	Закрепление	
1507	777072,37	1550757,77	метод	0,10	отсутствует	
1310	444045,54	1330751,71	Аналитический	0,10	Закрепление	
	111012,21	1330731,71	метод	0,10	отсутствует	
1311	444061,52	1330745,84	Аналитический	0,10	Закрепление	
			метод	0,10	отсутствует	
1312	444066,97	1330746,36	Аналитический	0,10	Закрепление	
		- ,- •	метод	, , , , , , , , , , , , , , , , , , ,	отсутствует	
1313	444124,37	1330759,16	Аналитический	0,10	Закрепление	
	<u> </u>		метод		отсутствует	
1314	444201,52	1330667,75	Аналитический метод 0,10	0,10	Закрепление отсутствует	

местоположения границ публичного сервитута

Публичный сервитут для использования земель и земельных участков в целях эксплуатации существующего магистрального нефтепровода федерального значения «Магистральный нефтепровод Альметьевск – Горький-3, d=1020мм, участок 171-245км» (наименование объекта, местоположение границ которого описано)

Сведения о местоположении границ объекта						
1	2	3	4	5	6	
1316	444347,81	1330533,80	Аналитический	0,10	Закрепление	
1310	777,01	1330333,00	метод	0,10	отсутствует	
1317	444555,09	1330277,16	Аналитический	0,10	Закрепление	
1317	444333,09	1330277,10	метод	0,10	отсутствует	
1318	444868,71	1329887,07	Аналитический	0,10	Закрепление	
1316	444000,71	1329007,07	метод	0,10	отсутствует	
1319	444873,03	1329881,69	Аналитический	0,10	Закрепление	
1319	444673,03	1329001,09	метод	0,10	отсутствует	
1220	445192.64	1220409 17	Аналитический	0.10	Закрепление	
1320	445182,64	1329498,17	метод	0,10	отсутствует	
1221	445500.02	1220104.00	Аналитический	0.10	Закрепление	
1321	445500,83	1329104,88	метод	0,10	отсутствует	
1222	445010.12	1220720 (0	Аналитический	0.10	Закрепление	
1322	445810,13	1328720,60	метод	0,10	отсутствует	
1222	445422.57	1000000 17	Аналитический	0.10	Закрепление	
1323	446122,67	1328333,15	метод	0,10	отсутствует	
	1150000		Аналитический		Закрепление	
1324	446305,80	1328106,52	метод	0,10	отсутствует	
			Аналитический		Закрепление	
1325	446338,04	1328079,49	метод	0,10	отсутствует	
		Анапитицеский		Закрепление		
1326	446341,62	1328077,33	метод	0,10	отсутствует	
			Аналитический		Закрепление	
1327	446346,90	1328075,38	метод	0,10	отсутствует	
			Аналитический		Закрепление	
1328	446354,11	1328073,60	метод	0,10	отсутствует	
			Аналитический		Закрепление	
1329	446362,91	1328075,19	метод	0,10	отсутствует	
			Аналитический		Закрепление	
1330	446395,87	1328087,65	метод	0,10	отсутствует	
			Аналитический		Закрепление	
1331	446413,93	1328096,12	метод	0,10	отсутствует	
			Аналитический		Закрепление	
1332	446422,79	1328100,54		0,10	*	
			метод Аналитический		отсутствует Закрепление	
1333	446435,90	1328107,01	метод	0,10	отсутствует	
			метод Аналитический		Закрепление	
1334	446439,72	1328108,25		0,10	*	
	+		метод		Отсутствует	
1335	446474,43	1328126,93	Аналитический	0,10	Закрепление	
			метод		Отсутствует	
1336	446511,48	1328155,20	Аналитический	0,10	Закрепление	
			метод		отсутствует	
1337	446519,74	1328145,07	Аналитический	0,10	Закрепление	
		•	метод		отсутствует	
1338	446565,78	1328088,78	Аналитический	0,10	Закрепление	
	, -		метод		отсутствует	
1339	446573,75	1328082,01	Аналитический	0,10	Закрепление	
	1320002,01	метод	., -	отсутствует		

местоположения границ публичного сервитута

Публичный сервитут для использования земель и земельных участков в целях эксплуатации существующего магистрального нефтепровода федерального значения «Магистральный нефтепровод Альметьевск – Горький-3, d=1020мм, участок 171-245км»

	нефтепровод Альметьевск – Горький-3, d=1020мм, участок 171-245км» (наименование объекта, местоположение границ которого описано)							
Сведения о местоположении границ объекта								
1	2	3	4	5	6			
1340	446579,47	1328079,44	Аналитический	0,10	Закрепление			
1540	110377,17	1320077,11	метод	0,10	отсутствует			
1341	446587,36	1328078,14	Аналитический	0,10	Закрепление			
1541	110307,30	1320070,14	метод	0,10	отсутствует			
1342	446593,90	1328078,38	Аналитический	0,10	Закрепление			
13 12	110373,70	1320070,30	метод	0,10	отсутствует			
1343	446631,14	1328084,33	Аналитический	0,10	Закрепление			
10 10	110021,11	1320001,33	метод	0,10	отсутствует			
1344	447160,66	1327469,08	Аналитический	0,10	Закрепление			
	11,7100,00	1027.103,00	метод	0,10	отсутствует			
1345	447166,57	1327461,48	Аналитический	0,10	Закрепление			
			метод	****	отсутствует			
1346	447169,97	1327456,33	Аналитический	0,10	Закрепление			
	, . ,		метод	, -	отсутствует			
1347	447178,48	1327437,59	Аналитический	0,10	Закрепление			
			метод		отсутствует			
1348	447200,39	1327394,93	Аналитический	0,10	Закрепление			
			метод	-, -	отсутствует			
1349	447240,74	1327310,20	Аналитический	0,10	Закрепление			
	,		метод	,	отсутствует			
1350	447274,59	1327240,67	Аналитический	0,10	Закрепление			
	,	•	метод	,	отсутствует			
1351	447315,72 132715	1327156,48	Аналитический	0,10	Закрепление			
	,		метод	,	отсутствует			
1352	447370,59	1327041,97	Аналитический	0,10	Закрепление			
	ŕ		метод	,	отсутствует			
1353	447395,66	1326988,08	Аналитический	0,10	Закрепление			
			метод		отсутствует			
1354	447436,16	1326907,56	Аналитический	0,10	Закрепление			
			метод Аналитический		Отсутствует			
1355	447486,81	1326802,81		0,10	Закрепление			
			метод		Отсутствует			
1356	447551,31	1326669,22	Аналитический метод	0,10	Закрепление			
			метод Аналитический		отсутствует Закрепление			
1357	447584,49	1326601,64	метод	0,10	отсутствует			
			Аналитический		Закрепление			
1358	447611,71	1326543,15	метод	0,10	отсутствует			
			Аналитический	<u> </u>	Закрепление			
1359	447729,23	1326309,26	метод	0,10	отсутствует			
1360			Аналитический		Закрепление			
	447935,44	1325909,90	метод	0,10	отсутствует			
1361	440000	10077115	Аналитический	0.10	Закрепление			
	448029,24	1325744,61	метод	0,10	отсутствует			
10.62	110050 10	1005653.00	Аналитический	0.10	Закрепление			
1362	448072,49	1325653,90	метод	0,10	отсутствует			
1262	440104.50	1207410 10	Аналитический	0.10	Закрепление			
1363	448194,52	1325419,18	метод	0,10	отсутствует			

местоположения границ публичного сервитута

Публичный сервитут для использования земель и земельных участков в целях эксплуатации существующего магистрального нефтепровода федерального значения «Магистральный нефтепровод Альметьевск – Горький-3, d=1020мм, участок 171-245км»

	Сведения о местоположении границ объекта							
1	2	3	4	5	6			
			Аналитический		Закрепление			
1364	448260,14	1325301,44	метод	0,10	отсутствует			
1265	440222.05	1225150.22	Аналитический	0.10	Закрепление			
1365	448323,85	1325178,32	метод	0,10	отсутствует			
1266	440440 10	1224064.71	Аналитический	0.10	Закрепление			
1366	448443,13	1324964,71	метод	0,10	отсутствует			
1267	440454 (1	1224040.02	Аналитический	0.10	Закрепление			
1367	448454,61	1324949,82	метод	0,10	отсутствует			
1260	449475.00	1224029.06	Аналитический	0.10	Закрепление			
1368	448475,02	1324928,06	метод	0,10	отсутствует			
1369	449400.56	1224002.00	Аналитический	0,10	Закрепление			
1309	448499,56	1324902,90	метод	0,10	отсутствует			
1370	448506,81	1324832,73	Аналитический	0,10	Закрепление			
13/0	448300,81	1344834,/3	метод	0,10	отсутствует			
1371	448510,62	1324822,70	Аналитический	0,10	Закрепление			
13/1	440310,02	1344044,70	метод	0,10	отсутствует			
1372	448517,59	1324813,47	Аналитический	0,10	Закрепление			
1372	770317,37	1324013,47	метод	0,10	отсутствует			
1373	448529,94	1324805,19	Аналитический	0,10	Закрепление			
1373	770327,77	1324003,17	метод	0,10	отсутствует			
1374	448602,80	1324771,15	Аналитический	0,10	Закрепление			
1374	110002,00	1321771,13	метод	0,10	отсутствует			
1375	449238,47 1324477,03	Аналитический	0,10	Закрепление				
	, 200, . ,		метод	0,10	отсутствует			
1376	449428,70	1324395,04	Аналитический	0,10	Закрепление			
			метод	3,23	отсутствует			
1377	449467,41	1324364,25	Аналитический	0,10	Закрепление			
	,		метод	,	отсутствует			
1378	449597,52	1324252,84	Аналитический	0,10	Закрепление			
			метод		отсутствует			
1379	449601,66	1324251,11	Аналитический	0,10	Закрепление			
			метод		отсутствует			
1380	449608,20	1324248,68	Аналитический	0,10	Закрепление			
			метод Аналитический		отсутствует Закрепление			
1381	449613,59	1324247,00	метод	0,10	отсутствует			
			Аналитический		Закрепление			
1382	449618,33	1324247,44	метод	0,10	отсутствует			
			Аналитический		Закрепление			
1383	449708,84	1324264,93	метод	0,10	отсутствует			
1004	440=22.43	1001011.00	Аналитический	0.10	Закрепление			
1384	449722,48	1324241,38	метод	0,10	отсутствует			
1385	440761.45	1204174.04	Аналитический	0.10	Закрепление			
	449761,45	1324174,94	метод	0,10	отсутствует			
1206	440021 10	1224055 26	Аналитический	0.10	Закрепление			
1386	449831,10	1324055,36	метод	0,10	отсутствует			
1207	440076 17	1222077 02	Аналитический	0.10	Закрепление			
1387	449876,17	1323977,83	метод	0,10	отсутствует			

местоположения границ публичного сервитута

Публичный сервитут для использования земель и земельных участков в целях эксплуатации существующего магистрального нефтепровода федерального значения «Магистральный нефтепровод Альметьевск – Горький-3, d=1020мм, участок 171-245км»

(наименование объекта, местоположение границ которого описано)

	Сведения о местоположении границ объекта								
1	2	3	4	5	6				
1388	449899,79	1323940,65	Аналитический метод	0,10	Закрепление отсутствует				
1389	449934,74	1323884,42	Аналитический метод	0,10	Закрепление отсутствует				
1390	449959,15	1323849,00	Аналитический метод	0,10	Закрепление отсутствует				
1391	449975,21	1323833,94	Аналитический метод	0,10	Закрепление отсутствует				
1392	449984,79	1323827,71	Аналитический метод	0,10	Закрепление отсутствует				
1393	450000,04	1323821,23	Аналитический метод	0,10	Закрепление отсутствует				
1394	450031,08	1323815,01	Аналитический метод	0,10	Закрепление отсутствует				
1395	450038,22	1323813,67	Аналитический метод	0,10	Закрепление отсутствует				
1396	450040,13	1323813,40	Аналитический метод	0,10	Закрепление отсутствует				
1397	450042,85	1323809,43	Аналитический метод	0,10	Закрепление отсутствует				
	1								

Аналитический

метод

0,10

0.10

0,10

0,10

0,10

0,10

0,10

0.10

0,10

0,10

0,10

0.10

0.10

0,10

1398

1399

1400

1401

1402

1403

1404

1405

1406

1407

1408

1409

1410

1411

450048,70

450065,65

450105,45

450179,04

450238,29

450317,94

450427,28

450502,06

450587,14

450616,11

450622,45

450627,19

450629,12

450632,90

1323803,45

1323781,72

1323728,01

1323610,80

1323506,24

1323380,78

1323168,26

1323056,53

1322901,01

1322851,33

1322839,47

1322829.93

1322825,75

1322818,19

Закрепление

отсутствует

Закрепление

местоположения границ публичного сервитута

Публичный сервитут для использования земель и земельных участков в целях эксплуатации существующего магистрального нефтепровода федерального значения «Магистральный нефтепровод Альметьевск – Горький-3, d=1020мм, участок 171-245км»

			стоположение границ которо		
			оложении граниі		
1	2	3	4	5	6
1412	450636,17	1322812,33	Аналитический	0,10	Закрепление
			метод	-, -	отсутствует
1413	450649,36	1322780,94	Аналитический	0,10	Закрепление
	100017,00		метод	3,23	отсутствует
1414	450655,38	1322773,25	Аналитический	0,10	Закрепление
			метод	-, -	отсутствует
1415	450662,39	1322767,91	Аналитический	0,10	Закрепление
	, , , , , , , , , , , , , , , , , , , ,		метод	-, -	отсутствует
1416	450675,90	1322763,31	Аналитический	0,10	Закрепление
	,		метод	,	отсутствует
1417	450703,33	1322764,94	Аналитический	0,10	Закрепление
	,		метод	,	отсутствует
1418	450733,05	1322766,94	Аналитический	0,10	Закрепление
			метод	-, -	отсутствует
1419	450816,42	1322658,60	Аналитический	0,10	Закрепление
	,		метод	-, -	отсутствует
1420	450895,00	1322556,50	Аналитический	0,10	Закрепление
	,	•	метод	,	отсутствует
1421	450958,02	1322475,65	Аналитический	0,10	Закрепление
			метод		отсутствует
1422	450992,56	1322265,38	Аналитический	0,10	Закрепление
			метод		отсутствует
1423	450989,58	1322264,97	Аналитический	0,10	Закрепление
			метод		отсутствует
1424	450957,23	1322259,32	Аналитический	0,10	Закрепление
			метод		Отсутствует
1425	450886,82	1322245,25	Аналитический метод	0,10	Закрепление
			Аналитический		отсутствует Закрепление
1426	450882,74	1322244,07	метод	0,10	отсутствует
			Аналитический		Закрепление
1427	450875,92	1322239,61	метод	0,10	отсутствует
			Аналитический		Закрепление
1428	450869,60	1322233,15	метод	0,10	отсутствует
			Аналитический		Закрепление
1429	450867,55	1322224,96	метод	0,10	отсутствует
1.420	4500000	100001600	Аналитический	0.10	Закрепление
1430	450866,65	1322216,23	метод	0,10	отсутствует
1.101	450001 12	1222000 22	Аналитический	0.10	Закрепление
1431	450891,12	1322080,23	метод	0,10	отсутствует
1.422	450005 50	1222045.02	Аналитический	0.10	Закрепление
1432	450885,59	1322045,92	метод	0,10	отсутствует
1.422	450007.05	1202005 42	Аналитический	0.10	Закрепление
1433	450897,85	1322005,42	метод	0,10	отсутствует
1424	450012 (2	1221055.02	Аналитический	0.10	Закрепление
1434	450913,63	1321955,02	метод	0,10	отсутствует
			A	1	l n

Аналитический

метод

0,10

450989,15

1321535,14

1435

Закрепление

местоположения границ публичного сервитута

Публичный сервитут для использования земель и земельных участков в целях эксплуатации существующего магистрального нефтепровода федерального значения «Магистральный нефтепровод Альметьевск – Горький-3, d=1020мм, участок 171-245км»

	Среп	ения о местог	оложении грани	п объектя	
1	2	3	<u>4</u>	5	6
			Аналитический		Закрепление
1436	450992,86	1321515,39	метод	0,10	отсутствует
1.407	450006 50	1221505 64	Аналитический	0.10	Закрепление
1437	450996,70	1321507,64	метод	0,10	отсутствует
1.420	451001 20	1221500.00	Аналитический	0.10	Закрепление
1438	451001,39	1321500,89	метод	0,10	отсутствует
1.420	451012.51	1221 405 21	Аналитический	0.10	Закрепление
1439	451013,51	1321495,31	метод	0,10	отсутствует
1.4.40	451000 24	1221401 05	Аналитический	0.10	Закрепление
1440	451098,24	1321481,85	метод	0,10	отсутствует
1.4.4.1	451010.76	1221257.25	Аналитический	0,10	Закрепление
1441	451212,76	1321357,35	метод	0,10	отсутствует
1442	451138,11	1321288,69	Аналитический	0,10	Закрепление
1442	431136,11	1341488,09	метод	0,10	отсутствует
1443	451058,35	1321222,89	Аналитический	0,10	Закрепление
1443	451050,55	1341444,09	метод	0,10	отсутствует
1444	451052,49	1321216,01	Аналитический	0,10	Закрепление
1777	431032,49	1321210,01	метод	0,10	отсутствует
1445	451051,35	1321212,49	Аналитический	0,10	Закрепление
1773	+31031,33	1321212,47	метод	0,10	отсутствует
1446	451050,24	1321208,56	Аналитический	0,10	Закрепление
1440	431030,24	1321200,30	метод	0,10	отсутствует
1447	451049,62	1321204,57	Аналитический	0,10	Закрепление
1-1-17	131017,02	1321204,37	метод	0,10	отсутствует
1448	451049,50	1321199,30	Аналитический	0,10	Закрепление
1110	131019,30	1321177,30	метод	0,10	отсутствует
1449	451052,88	1321179,52	Аналитический	0,10	Закрепление
	101002,00	1021177,02	метод	0,10	отсутствует
1450	451080,81	1321021,66	Аналитический	0,10	Закрепление
			метод		отсутствует
1451	451116,06	1320829,56	Аналитический	0,10	Закрепление
	,		метод	,	отсутствует
1452	451081,02	1320802,27	Аналитический	0,10	Закрепление
	,	,	метод	,	отсутствует
1453	451052,17	1320777,88	Аналитический	0,10	Закрепление
			метод		отсутствует
1454	451045,49	1320772,17	Аналитический	0,10	Закрепление
			метод		отсутствует
1455	450993,98	1320729,42	Аналитический	0,10	Закрепление
			метод		отсутствует
1456	450968,90	1320710,67	Аналитический	0,10	Закрепление
			метод		Отсутствует
1457	450962,21	1320703,17	Аналитический	0,10	Закрепление
			метод Аналитический		Отсутствует
1458	450959,25	1320686,33		0,10	Закрепление
	+		метод Аналитический		Отсутствует
1459	450960,16	1320683,11		0,10	Закрепление отсутствует
	i l		метод	1	OTCYTCTBYCT

местоположения границ публичного сервитута

Публичный сервитут для использования земель и земельных участков в целях эксплуатации существующего магистрального нефтепровода федерального значения «Магистральный нефтепровод Альметьевск – Горький-3, d=1020мм, участок 171-245км»

	1		оложении грани		
1	2	3	4	5	6
1460	450961,30	1320679,89	Аналитический	0,10	Закрепление
1400	430701,30	1320077,07	метод	0,10	отсутствует
1461	451177,32	1320227,92	Аналитический	0,10	Закрепление
1101	131177,32	1320227,72	метод	0,10	отсутствует
1462	451178,00	1320099,87	Аналитический	0,10	Закрепление
	101170,00	10200>>,07	метод	0,10	отсутствует
1463	451178,40	1320095,67	Аналитический	0,10	Закрепление
	1		метод	-, -	отсутствует
1464	451179,90	1320092,05	Аналитический	0,10	Закрепление
	,		метод	-, -	отсутствует
1465	451181,53	1320088,29	Аналитический	0,10	Закрепление
			метод	-, -	отсутствует
1466	451183,49	1320084,37	Аналитический	0,10	Закрепление
			метод	, -	отсутствует
1467	451343,11	1319885,10	Аналитический	0,10	Закрепление
			метод	<u> </u>	отсутствует
1468	451344,91	1319883,13	Аналитический	0,10	Закрепление
	,		метод	,	отсутствует
1469	451346,55	1319881,58	Аналитический	0,10	Закрепление
	· ·		метод	,	отсутствует
1470	451349,88	1319879,40	Аналитический	0,10	Закрепление
	,		метод	,	отсутствует
1471	451353,05	1319877,64	Аналитический	0,10	Закрепление
	,		метод	,	отсутствует
1472	451505,14	1319814,59	Аналитический	0,10	Закрепление
			метод		отсутствует
1473	451886,32	1319281,91	Аналитический	0,10	Закрепление
			метод		отсутствует
1474	452100,57	1318982,73	Аналитический	0,10	Закрепление
			метод		отсутствует
1475	452359,12	1318622,61	Аналитический	0,10	Закрепление
			метод		отсутствует
1476	452469,06	1318469,21	Аналитический	0,10	Закрепление
			метод Аналитический		Отсутствует
1477	452496,52	1318399,34		0,10	Закрепление
	+		метод Аналитический		Отсутствует
1478	452499,67	1318394,25		0,10	Закрепление
			метод А налитический		Отсутствует
1479	452503,72	1318389,33	Аналитический	0,10	Закрепление отсутствует
			метод Аналитический		Закрепление
1480	452507,13	1318387,07	метод	0,10	отсутствует
			Аналитический О		
1481	452510,43	1318385,28		0,10	Закрепление
			метод <u>Аналитинеский</u>		Отсутствует
1482	452545,17	1318371,33	Аналитический	0,10	Закрепление
			метод		Отсутствует
1483	452570,93	1318362,87	Аналитический	0,10	Закрепление

местоположения границ публичного сервитута

Публичный сервитут для использования земель и земельных участков в целях эксплуатации существующего магистрального нефтепровода федерального значения «Магистральный нефтепровод Альметьевск – Горький-3, d=1020мм, участок 171-245км»

		CHILD O MICCION	оложении грани	1	
1	2	3	4	5	6
1484	452745,53	1318120,67	Аналитический	0,10	Закрепление
1404	+327+3,33	1310120,07	метод	0,10	отсутствует
1485	452761,34	1318096,74	Аналитический	0,10	Закрепление
1403	732701,34	1310070,74	метод	0,10	отсутствует
1486	452962,29	1317815,05	Аналитический	0,10	Закрепление
1100	132702,27	1317013,03	метод	0,10	отсутствует
1487	452970,86	1317796,88	Аналитический	0,10	Закрепление
1107	132770,00	1317770,00	метод	0,10	отсутствует
1488	452977,15	1317754,74	Аналитический	0,10	Закрепление
1100	132777,13	1317731,71	метод	0,10	отсутствует
1489	453009,53	1317254,32	Аналитический	0,10	Закрепление
1107	133007,33	1317231,32	метод	0,10	отсутствует
1490	453030,60	1316872,25	Аналитический	0,10	Закрепление
- 1/0	155050,00	15 100 12,23	метод	J,10	отсутствует
1491	453030,98	1316869,32	Аналитический	0,10	Закрепление
11,71	133030,30	1310007,32	метод	0,10	отсутствует
1492	453036,33	1316857,67	Аналитический	0,10	Закрепление
11,72	133030,33	1310037,07	метод	0,10	отсутствует
1493	453108,01	1316771,27	Аналитический	0,10	Закрепление
1175	133100,01	1310771,27	метод	0,10	отсутствует
1494	453359,84	1316456,54	Аналитический	0,10	Закрепление
	188887,61	1310130,81	метод	0,10	отсутствует
1495	453363,30	1316453,02	Аналитический	0,10	Закрепление
	122303,20	1310.33,02	метод	0,10	отсутствует
1496	453373,76	1316447,80	Аналитический	0,10	Закрепление
	,,,,	1010117,00	метод	0,10	отсутствует
1497	453462,91	1316427,29	Аналитический	0,10	Закрепление
	,.		метод	-,	отсутствует
1498	453614,44	1316392,50	Аналитический	0,10	Закрепление
			метод	-,	отсутствует
1499	453933,53	1316315,24	Аналитический	0,10	Закрепление
			метод		отсутствует
1500	453936,31	1316314,56	Аналитический	0,10	Закрепление
			метод		отсутствует
1501	453939,11	1316309,75	Аналитический	0,10	Закрепление
	,		метод	-, -	отсутствует
1502	454141,50	1316111,29	Аналитический	0,10	Закрепление
	,- ,-		метод	-, -	отсутствует
1503	454204,03	1316064,40	Аналитический	0,10	Закрепление
	, , , , ,		метод	<u> </u>	отсутствует
1504	454395,71	1315773,05	Аналитический	0,10	Закрепление
			метод	, , , , , , , , , , , , , , , , , , ,	отсутствует
1505	454399,10	1315768,95	Аналитический	0,10	Закрепление
			метод	, -	отсутствует
4.50.6	454500.26	1215((1.10	Аналитический	0.10	Закрепление
1506	454509,36	1315661,18	метод	0,10	отсутствует

метод

местоположения границ публичного сервитута

Публичный сервитут для использования земель и земельных участков в целях эксплуатации существующего магистрального нефтепровода федерального значения «Магистральный нефтепровод Альметьевск – Горький-3, d=1020мм, участок 171-245км»

	Срап	ения о местог	оложении грани	и объекта	
1	2	3	<u>4</u>	5	6
			Аналитический		Закрепление
1508	454795,76	1315254,88	метод	0,10	отсутствует
	171010 75		Аналитический	0.10	Закрепление
1509	454849,26	1315144,53	метод	0,10	отсутствует
1710	47.4007.07	121702700	Аналитический	0.40	Закрепление
1510	454897,35	1315035,88	метод	0,10	отсутствует
1.7.1.1	45.4052.02	1211660.02	Аналитический	0.10	Закрепление
1511	454972,02	1314668,83	метод	0,10	отсутствует
1510	455070.60	1214100 17	Аналитический	0.10	Закрепление
1512	455070,69	1314180,17	метод	0,10	отсутствует
1512	455107.21	1212042.52	Аналитический	0.10	Закрепление
1513	455127,31	1313943,52	метод	0,10	отсутствует
1514	455004.17	1212011 02	Аналитический	0.10	Закрепление
1514	455024,17	1313911,92	метод	0,10	отсутствует
1515	455020.09	1212010 26	Аналитический	0.10	Закрепление
1515	455020,08	1313910,26	метод	0,10	отсутствует
1516	455016,36	1313907,91	Аналитический	0,10	Закрепление
1310	455010,50	1313907,91	метод	0,10	отсутствует
1517	455013,10	1313904,95	Аналитический	0,10	Закрепление
1317	433013,10	1313904,93	метод	0,10	отсутствует
1518	455010,41	1313901,46	Аналитический	0,10	Закрепление
1316	433010,41	1313901,40	метод	0,10	отсутствует
1519	455008,38	1313897,55	Аналитический	0,10	Закрепление
1317	+33000,30	1313077,33	метод	0,10	отсутствует
1520	455007,06	1313893,34	Аналитический	0,10	Закрепление
1320	+33007,00	1313073,34	метод	0,10	отсутствует
1521	455006,51	1313888,97	Аналитический	0,10	Закрепление
1321	133000,31	1313000,57	метод	0,10	отсутствует
1522	455006,73	1313884,57	Аналитический	0,10	Закрепление
		1010001,07	метод	0,10	отсутствует
1523	455007,72	1313880,28	Аналитический	0,10	Закрепление
			метод		отсутствует
1524	455039,51	1313782,52	Аналитический	0,10	Закрепление
		- · · - , - 2	метод	<u> </u>	отсутствует
1525	455041,23	1313778,50	Аналитический	0,10	Закрепление
	,	,	метод	,	отсутствует
1526	455043,61	1313774,83	Аналитический	0,10	Закрепление
	,	•	метод	,	отсутствует
1527	455046,60	1313771,64	Аналитический	0,10	Закрепление
			метод		отсутствует
1528	455050,10	1313769,01	Аналитический	0,10	Закрепление
			метод		отсутствует
1529	455054,01	1313767,04	Аналитический	0,10	Закрепление
			метод		Отсутствует
1530	455058,20	1313765,78	Аналитический	0,10	Закрепление
			метод		Отсутствует
1531	455062,54	1313765,27	Аналитический	0,10	Закрепление отсутствует
	ı		метод	İ	LOTCATCIBACT

местоположения границ публичного сервитута

Публичный сервитут для использования земель и земельных участков в целях эксплуатации существующего магистрального нефтепровода федерального значения «Магистральный нефтепровод Альметьевск – Горький-3, d=1020мм, участок 171-245км»

			стоположение границ которо	•	
			оложении грани		
1	2	3	4	5	6
1532	455066,91	1313765,52	Аналитический	0,10	Закрепление
1332	133000,51	1313703,32	метод	0,10	отсутствует
1533	455071,17	1313766,53	Аналитический	0,10	Закрепление
1555	455071,17	1313700,33	метод	0,10	отсутствует
1534	455172,19	1313800,08	Аналитический	0,10	Закрепление
1551	133172,19	1313000,00	метод	0,10	отсутствует
1535	455173,93	1313799,13	Аналитический	0,10	Закрепление
1555	455175,75	1313777,13	метод	0,10	отсутствует
1536	455176,25	1313798,13	Аналитический	0,10	Закрепление
1550	455170,25	1313770,13	метод	0,10	отсутствует
1537	455178,25	1313797,27	Аналитический	0,10	Закрепление
1337	733170,23	1313171,21	метод	0,10	отсутствует
1538	455214,21	1313788,99	Аналитический	0,10	Закрепление
1556	433214,21	1313766,99	метод	0,10	отсутствует
1539	455233,98	1313746,37	Аналитический	0,10	Закрепление
1339	433233,90	1313740,37	метод	0,10	отсутствует
1540	455272,01	1313539,47	Аналитический	0,10	Закрепление
1340	433272,01	1313339,47	метод	0,10	отсутствует
1541	455267,82	1313533,43	Аналитический	0,10	Закрепление
1341	433207,82	1313333,43	метод	0,10	отсутствует
1542	455245,06	1313514,04	Аналитический	0,10	Закрепление
1342	433243,00	1313314,04	метод	0,10	отсутствует
1542	455220.62	1212507 51	Аналитический	0.10	Закрепление
1543	455239,62	1313507,51	метод	0,10	отсутствует
1544	455000 50	1212502.06	Аналитический	0.10	Закрепление
1544	455238,50	1313503,96	метод	0,10	отсутствует
1545	455227.40	1212400 52	Аналитический	0,10	Закрепление
1343	455237,40	1313499,53	метод	0,10	отсутствует
1546	455026.77	1212405 60	Аналитический	0.10	Закрепление
1546	455236,77	1313495,68	метод	0,10	отсутствует
1547	455236,65	1212400 67	Аналитический	0.10	Закрепление
1547	433230,03	1313490,67	метод	0,10	отсутствует
1548	455325,31	1313083,00	Аналитический	0,10	Закрепление
1340	455525,51	1313003,00	метод	0,10	отсутствует
1549	455356,55	1312912,89	Аналитический	0,10	Закрепление
1349	455550,55	1312912,09	метод	0,10	отсутствует
1550	455358,86	1312906,08	Аналитический	0,10	Закрепление
1330	+55550,00	1314700,08	метод	0,10	отсутствует
1551	455362,81	1312898,29	Аналитический	0,10	Закрепление
1331	+55502,01	1314030,49	метод	0,10	отсутствует
1552	455349,66	1312873,70	Аналитический	0,10	Закрепление
1334	455547,00	1312013,10	метод	0,10	отсутствует
1553	455348,85	1312870,70	Аналитический	0,10	Закрепление
1333	433348,83	13140/0,/0	метод	0,10	отсутствует
1551	155210 DE	1212067 00	Аналитический	0.10	Закрепление
1554	455348,05	1312867,88	метод	0,10	отсутствует
1555	155217 25	1212064.51	Аналитический	0.10	Закрепление
1555	455347,25	1312864,51	метод	0,10	отсутствует

местоположения границ публичного сервитута

Публичный сервитут для использования земель и земельных участков в целях эксплуатации существующего магистрального нефтепровода федерального значения «Магистральный нефтепровод Альметьевск – Горький-3, d=1020мм, участок 171-245км»

			стоположение границ которо		
			оложении граниі		
1	2	3	4	5	6
1556	455346,96	1312861,85	Аналитический	0,10	Закрепление
			метод	-,	отсутствует
1557	455346,93	1312857,63	Аналитический	0,10	Закрепление
	100010,50	1012007,00	метод	0,10	отсутствует
1558	455348,50	1312847,83	Аналитический	0,10	Закрепление
		1012017,00	метод	0,10	отсутствует
1559	455349,77	1312844,07	Аналитический	0,10	Закрепление
	,,,,		метод	3,23	отсутствует
1560	455351,40	1312840,28	Аналитический	0,10	Закрепление
			метод	0,10	отсутствует
1561	455352,91	1312837,66	Аналитический	0,10	Закрепление
1201	133332,71	1312037,00	метод	0,10	отсутствует
1562	455354,49	1312835,48	Аналитический	0,10	Закрепление
1302	13333 1,17	1312033,10	метод	0,10	отсутствует
1563	455369,37	1312818,89	Аналитический	0,10	Закрепление
1303	133307,37	1312010,07	метод	0,10	отсутствует
1564	455374,66	1312809,19	Аналитический	0,10	Закрепление
1304	733377,00	1312007,17	метод	0,10	отсутствует
1565	455400,54	1312677,21	Аналитический	0,10	Закрепление
1303	455400,54	1312077,21	метод	0,10	отсутствует
1566	455479,46	1312294,53	Аналитический	0,10	Закрепление
1300	433479,40	1312294,33	метод	0,10	отсутствует
1567	455497,68	1312206,11	Аналитический	0,10	Закрепление
1307	433497,00	1312200,11	метод	0,10	отсутствует
1568	455356,84	1312131,80	Аналитический	0,10	Закрепление
1306	433330,64	1312131,00	метод	0,10	отсутствует
1569	455346,86	1312122,18	Аналитический	0,10	Закрепление
1309	455540,80	1312122,16	метод	0,10	отсутствует
1570	455343,49	1312108,92	Аналитический	0,10	Закрепление
1370	433343,49	1312100,92	метод	0,10	отсутствует
1571	455246.20	1312020,22	Аналитический	0.10	Закрепление
1571	455346,30	1312020,22	метод	0,10	отсутствует
1572	455347,83	1311977,98	Аналитический	0,10	Закрепление
1312	+55541,05	13117/1,90	метод	0,10	отсутствует
1573	455349,11	1311931,54	Аналитический	0,10	Закрепление
1373	+55543,11	1311731,34	метод	0,10	отсутствует
1574	455350,72	1311885,40	Аналитический	0,10	Закрепление
13/4	+55550,72	1311003,40	метод	0,10	отсутствует
1575	455351,07	1311882,00	Аналитический	0,10	Закрепление
1373	455551,07	1311002,00	метод	0,10	отсутствует
1576	455352,93	1311877,63	Аналитический	0,10	Закрепление
1370	453552,95		метод	0,10	отсутствует
1577	155256 07	1211071 00	Аналитический	0.10	Закрепление
1577	455356,07	1311871,99	метод	0,10	отсутствует
1570	AEE2E0 (2	1211067 10	Аналитический	0.10	Закрепление
1578	455359,63	1311867,18	метод	0,10	отсутствует
1570	A552CA 11	1211074.22	Аналитический	0.10	Закрепление
1579	455364,11	1311864,23	метод	0,10	отсутствует

местоположения границ публичного сервитута

Публичный сервитут для использования земель и земельных участков в целях эксплуатации существующего магистрального нефтепровода федерального значения «Магистральный нефтепровод Альметьевск – Горький-3, d=1020мм, участок 171-245км»

		менование объекта, ме	стоположение границ которо	ого описано)	
	Свед	ения о местоп	оложении грани	ц объекта	
1	2	3	4	5	6
1580	455537,71	1311773,38	Аналитический	0,10	Закрепление
1300	733337,71	1311773,36	метод	0,10	отсутствует
1581	455581,73	1311565,98	Аналитический	0,10	Закрепление
1301	+33361,73	1311303,76	метод	0,10	отсутствует
1582	455689,63	1311070,94	Аналитический	0,10	Закрепление
1302	+33007,03	1311070,74	метод	0,10	отсутствует
1583	455747,46	1310808,64	Аналитический	0,10	Закрепление
1505	133717,10	1310000,01	метод	0,10	отсутствует
1584	455702,84	1310641,13	Аналитический	0,10	Закрепление
150.	155762,61	1310011,13	метод	0,10	отсутствует
1585	455702,35	1310630,36	Аналитический	0,10	Закрепление
	.00702,00		метод	0,10	отсутствует
1586	455712,02	1310582,05	Аналитический	0,10	Закрепление
			метод	- 7 - ~	отсутствует
1587	455732,92	1310464,65	Аналитический	0,10	Закрепление
	100.00		метод	3,23	отсутствует
1588	455743,45	1310397,84	Аналитический	0,10	Закрепление
	100.10,10		метод	3,23	отсутствует
1589	455752,00	1310383,03	Аналитический	0,10	Закрепление
	, , , , ,		метод	-, -	отсутствует
1590	455758,79	1310378,97	Аналитический	0,10	Закрепление
	,	,	метод	,	отсутствует
1591	455806,23	1310360,00	Аналитический	0,10	Закрепление
	,	,	метод	,	отсутствует
1592	455861,90	1309970,31	Аналитический	0,10	Закрепление
	· ·		метод		отсутствует
1593	455879,96	1309855,51	Аналитический	0,10	Закрепление
			метод		отсутствует
1594	455943,73	1309585,16	Аналитический	0,10	Закрепление
			метод		Отсутствует
1595	456021,37	1309263,08	Аналитический	0,10	Закрепление
			метод Аналитический		отсутствует Закрепление
1596	456081,11	1308987,93	метод	0,10	отсутствует
			Аналитический		Закрепление
1597	456161,60	1308609,52	метод	0,10	отсутствует
			Аналитический		Закрепление
1598	456200,71	1308425,02	метод	0,10	отсутствует
			Аналитический		Закрепление
1599	456196,89	1308423,11	метод	0,10	отсутствует
			Аналитический		Закрепление
1600	456147,68	1308400,23	метод	0,10	отсутствует
			Аналитический		Закрепление
1601	456136,57	1308390,06	метод	0,10	отсутствует
4.605		1000000	Аналитический	0.10	Закрепление
1602	456133,60	1308373,22	метод	0,10	отсутствует
1.505			Аналитический	0.10	Закрепление
1603	456134,70	1308369,08	метод	0,10	отсутствует

местоположения границ публичного сервитута

Публичный сервитут для использования земель и земельных участков в целях эксплуатации существующего магистрального нефтепровода федерального значения «Магистральный нефтепровод Альметьевск – Горький-3, d=1020мм, участок 171-245км»

		,	оложении граниі	1	
1	2	3	4	5	6
1604	456266,41	1308004,02	Аналитический	0,10	Закрепление
1004	+30200,+1	1300004,02	метод	0,10	отсутствует
1605	456273,86	1307993,35	Аналитический	0,10	Закрепление
1003	+30273,00	1301773,33	метод	0,10	отсутствует
1606	456289,93	1307987,50	Аналитический	0,10	Закрепление
1000	130207,73	1301701,30	метод	0,10	отсутствует
1607	456294,02	1307987,84	Аналитический	0,10	Закрепление
1007	130251,02	1307707,01	метод	0,10	отсутствует
1608	456340,07	1307995,48	Аналитический	0,10	Закрепление
1000	130310,07	1307775,10	метод	0,10	отсутствует
1609	456366,89	1308000,20	Аналитический	0,10	Закрепление
1007	130300,09	1300000,20	метод	0,10	отсутствует
1610	456405,62	1308006,03	Аналитический	0,10	Закрепление
1010	150105,02	1200000,03	метод	3,10	отсутствует
1611	456451,74	1308013,83	Аналитический	0,10	Закрепление
1011	130 131,71	1300013,03	метод	0,10	отсутствует
1612	456502,87	1308023,57	Аналитический	0,10	Закрепление
1012	130302,07	1300023,37	метод	0,10	отсутствует
1613	456515,14	1308025,38	Аналитический	0,10	Закрепление
1015	130313,11	1300025,30	метод	0,10	отсутствует
1614	456531,96	1307949,67	Аналитический	0,10	Закрепление
	120231,70	1507515,07	метод	0,10	отсутствует
1615	456540,29	1307908,41	Аналитический	0,10	Закрепление
	18 08 10,29	1507500,11	метод	0,10	отсутствует
1616	456546,22	1307882,83	Аналитический	0,10	Закрепление
	10 00 10,22	100700 2 ,00	метод	0,10	отсутствует
1617	456529,84	1307857,17	Аналитический	0,10	Закрепление
	10 00 = 2 ,0 1		метод	-,	отсутствует
1618	456526,86	1307840,34	Аналитический	0,10	Закрепление
			метод	-,	отсутствует
1619	456551,71	1307726,99	Аналитический	0,10	Закрепление
	10 000 0,10		метод	3,23	отсутствует
1620	456560,06	1307713,20	Аналитический	0,10	Закрепление
	100000,000		метод	3,23	отсутствует
1621	456568,83	1307708,44	Аналитический	0,10	Закрепление
			метод	-, -	отсутствует
1622	456592,94	1307701,08	Аналитический	0,10	Закрепление
	,		метод	-, -	отсутствует
1623	456599,49	1307698,44	Аналитический	0,10	Закрепление
	, ,	,	метод	, , , , , , , , , , , , , , , , , , ,	отсутствует
1624	456604,89	1307695,27	Аналитический	0,10	Закрепление
			метод	, , , , , , , , , , , , , , , , , , ,	отсутствует
1625	456625,81	1307679,80	Аналитический	0,10	Закрепление
			метод	, -	отсутствует
			Аналитический	1	Закрепление
1626	456627,90	1307677,93	метод	0,10	отсутствует

метод

местоположения границ публичного сервитута

Публичный сервитут для использования земель и земельных участков в целях эксплуатации существующего магистрального нефтепровода федерального значения «Магистральный нефтепровод Альметьевск – Горький-3, d=1020мм, участок 171-245км»

			оложении грани		
1	2	3	4	5	6
1628	456631,72	1307668,81	Аналитический	0,10	Закрепление
1020	430031,72	1307000,01	метод	0,10	отсутствует
1629	456633,09	1307662,48	Аналитический	0,10	Закрепление
102)	130033,07	1307002,10	метод	0,10	отсутствует
1630	456639,07	1307634,62	Аналитический	0,10	Закрепление
	100007,07	1007001,02	метод	0,10	отсутствует
1631	456641,09	1307624,20	Аналитический	0,10	Закрепление
	,,,,		метод	-, -	отсутствует
1632	456641,69	1307621,16	Аналитический	0,10	Закрепление
	,,,,		метод	-, -	отсутствует
1633	456643,79	1307610,34	Аналитический	0,10	Закрепление
			метод	-, -	отсутствует
1634	456649,54	1307583,59	Аналитический	0,10	Закрепление
			метод	, -	отсутствует
1635	456650,92	1307577,32	Аналитический	0,10	Закрепление
			метод	-, -	отсутствует
1636	456653,08	1307569,67	Аналитический	0,10	Закрепление
	, , , , , , , , , , , , , , , , , , ,		метод	,	отсутствует
1637	456653,17	1307569,25	Аналитический	0,10	Закрепление
	,		метод	,	отсутствует
1638	456650,69	1307565,03	Аналитический	0,10	Закрепление
	,	,	метод	,	отсутствует
1639	456627,38	1307516,36	Аналитический	0,10	Закрепление
	,	,	метод	,	отсутствует
1640	456625,00	1307511,26	Аналитический	0,10	Закрепление
			метод		отсутствует
1641	456614,48	1307488,64	Аналитический	0,10	Закрепление
			метод		отсутствует
1642	456610,93	1307475,23	Аналитический	0,10	Закрепление
			метод		отсутствует
1643	456610,73	1307465,54	Аналитический	0,10	Закрепление
			метод Аналитический		отсутствует Закрепление
1644	456616,31	1307438,42	метод	0,10	отсутствует
			Аналитический		Закрепление
1645	456627,82	1307399,25	метод	0,10	отсутствует
			Аналитический		Закрепление
1646	456630,33	1307385,26	метод	0,10	отсутствует
			Аналитический		Закрепление
1647	456629,49	1307384,59	метод	0,10	отсутствует
			Аналитический		Закрепление
1648	456617,23	1307376,00	метод	0,10	отсутствует
			Аналитический	0.10	Закрепление
1649	456613,71	1307372,97	метод	0,10	отсутствует
			Аналитический	0.10	Закрепление
1650	456608,89	1307366,99	метод	0,10	отсутствует
			Аналитический		Закрепление
1651	456607,88	1307365,05	1 MIGSINI PI TOCKIM	0,10	отсутствует

метод

местоположения границ публичного сервитута

Публичный сервитут для использования земель и земельных участков в целях эксплуатации существующего магистрального нефтепровода федерального значения «Магистральный нефтепровод Альметьевск – Горький-3, d=1020мм, участок 171-245км»

		ения о местоп	оложении грани		
1	2	3	4	5	6
1652	456606,94	1307360,52	Аналитический	0,10	Закрепление
1032	+30000,7+	1307300,32	метод	0,10	отсутствует
1653	456605,39	1307353,10	Аналитический	0,10	Закрепление
1033	430003,39	1307333,10	метод	0,10	отсутствует
1654	456608,46	1307279,24	Аналитический	0,10	Закрепление
1034	430000,40	1307279,24	метод	0,10	отсутствует
1655	456610,38	1307196,24	Аналитический	0,10	Закрепление
1033	430010,36	1307190,24	метод	0,10	отсутствует
1656	456611,89	1307161,43	Аналитический	0,10	Закрепление
1030	430011,09	1307101,43	метод	0,10	отсутствует
1657	456614,32	1307139,76	Аналитический	0,10	Закрепление
1037	430014,32	1307139,70	метод	0,10	отсутствует
1658	456635,92	1306990,95	Аналитический	0,10	Закрепление
1050	+30033,72	1500550,55	метод	0,10	отсутствует
1659	456675,49	1306802,64	Аналитический	0,10	Закрепление
1039	430073,49	1300602,04	метод	0,10	отсутствует
1660	456669,72	1306649,64	Аналитический	0,10	Закрепление
1000	430009,72	1300049,04	метод	0,10	отсутствует
1661	456670,18	1306644,38	Аналитический	0,10	Закрепление
1001	430070,18	1300044,36	метод	0,10	отсутствует
1662	456675,21	1306633,05	Аналитический	0,10	Закрепление
1002	430073,21	1300033,03	метод	0,10	отсутствует
1663	456689,29	1306615,57	Аналитический	0,10	Закрепление
1003	430009,29	1300013,37	метод	0,10	отсутствует
1664	456717,79	1306584,45	Аналитический	0,10	Закрепление
1004	430717,79	1300364,43	метод	0,10	отсутствует
1665	456726,21	1306574,35	Аналитический	0,10	Закрепление
1003	730720,21	1300374,33	метод	0,10	отсутствует
1666	456729,34	1306571,21	Аналитический	0,10	Закрепление
1000	730727,54	1300371,21	метод	0,10	отсутствует
1667	456733,77	1306567,87	Аналитический	0,10	Закрепление
1007	430733,77	1300307,07	метод	0,10	отсутствует
1668	456743,64	1306563,72	Аналитический	0,10	Закрепление
1000	750775,04	1300303,72	метод	0,10	отсутствует
1669	456744,72	1306563,25	Аналитический	0,10	Закрепление
1007	730777,72	1300303,23	метод	0,10	отсутствует
1670	456796,58	1306554,96	Аналитический	0,10	Закрепление
1070	430770,30	1300334,70	метод	0,10	отсутствует
1671	456805,33	1306553,57	Аналитический	0,10	Закрепление
1071	430003,33	1300333,37	метод	0,10	отсутствует
1672	456840,23	1306547,22	Аналитический	0,10	Закрепление
10/2	7,500,70,23	1300371,22	метод	0,10	отсутствует
1673	456900,31	1306334,11	Аналитический	0,10	Закрепление
1013	750700,51	1500557,11	метод	0,10	отсутствует
1674	456903,93	1306320,06	Аналитический	0,10	Закрепление
	T-///////./././	1200240.00	метод	0.10	отсутствует

местоположения границ публичного сервитута

Публичный сервитут для использования земель и земельных участков в целях эксплуатации существующего магистрального нефтепровода федерального значения «Магистральный нефтепровод Альметьевск – Горький-3, d=1020мм, участок 171-245км»

456937,96 1306102,68 Аналитический метод 0,10 457016,15 1305745,59 Аналитический метод 0,10 457063,66 1305523,19 Аналитический метод 0,10 457132,77 1305198,22 Аналитический метод 0,10 457170,38 1305000,84 Аналитический метод 0,10 457209,90 1304809,24 Аналитический метод 0,10 457241,80 1304654,97 Аналитический метод 0,10 457283,73 1304471,01 Аналитический метод 457324,39 1304282,47 Аналитический метод 457340,26 1304199,38 Аналитический метод 457381,36 1303981,99 Аналитический метод 0,10 457406,53 1303824,38 Аналитический метод 0,10 457426,50 1303687,31 Аналитический метод 0,10 457426,50 1303687,31 Аналитический метод 0,10 457426,50 1303687,31 Аналитический метод 0,10	6 Закреплени отсутствует Закреплени
456937,96 1306102,68 Аналитический метод 0,10 457016,15 1305745,59 Аналитический метод 0,10 457063,66 1305523,19 Аналитический метод 0,10 457132,77 1305198,22 Аналитический метод 0,10 457170,38 1305000,84 Аналитический метод 0,10 457209,90 1304809,24 Аналитический метод 0,10 457241,80 1304654,97 Аналитический метод 0,10 457283,73 1304471,01 Аналитический метод 0,10 457324,39 1304282,47 Аналитический метод 0,10 457340,26 1304199,38 Аналитический метод 0,10 457381,36 1303981,99 Аналитический метод 0,10 457406,53 1303824,38 Аналитический метод 0,10 457426,50 1303687,31 Аналитический метод 0,10 Аналитический метод 0,10 457426,50 1303687,31 Аналитический метод 0,10	отсутствует Закреплени отсутствует
456937,96 1306102,68 Аналитический метод Аналитический метод О,10 457016,15 1305745,59 Аналитический метод О,10 457063,66 1305523,19 Аналитический метод О,10 457132,77 1305198,22 Аналитический метод О,10 457170,38 1305000,84 Аналитический метод О,10 457209,90 1304809,24 Аналитический метод О,10 457241,80 1304654,97 Аналитический метод О,10 457283,73 1304471,01 Аналитический метод О,10 457324,39 1304282,47 Аналитический метод О,10 457340,26 1304199,38 Аналитический метод О,10 457381,36 1303981,99 Аналитический метод О,10 457406,53 1303824,38 Аналитический метод О,10 457426,50 1303687,31 Аналитический метод О,10 Аналитический метод О,10 О,10	Закреплени отсутствует стему в стему
457016,15 1305745,59 Аналитический метод 0,10 метод 0,	отсутствует Закреплени отсутствует
457016,15 1305745,59 Аналитический метод 0,10 метод 0,	Закреплени отсутствует
457016,15 1305743,39 метод 0,10	отсутствует Закреплени отсутствует Закреплени отсутствует Закреплени отсутствует Закреплени отсутствует Закреплени отсутствует Закреплени отсутствует
457406,53 1303824,38 метод 0,10 457426,50 1303687,31 Аналитический метод 0,10	отсутствует
457426,50 1303687,31 Аналитический о,10 Аналитический	Закреплени
45/420,50 1505087,51 метод	отсутствует
Аналитинеский	Закреплени отсутствует
457462 24 1303396 87 AHAJIITI 4CCKIII 0.10	Закреплени
437402,24 1303390,87 метод	отсутствует
Аналитинеский	Закреплени
1 437404 04 1 1303337 22 1 1 0 10	отсутствует
Аналитинаский	Закреплени
1 45/46961 130330903 1010	отсутствует
Аналитинеский	Закреплени
1 47/499 00 1 13031/4 93 1 1 0 10	отсутствует
А изпитицеский	Закреплени
1 4 1 / 1 / 2 49 1 1 1 2 U 2 O 4 O 1 O 1 O 1 U 1 U 1 U 1 U 1 U 1 U 1 U 1	отсутствует
Аналитиндений	Закреплени
1 41/0444/1 130/180/01 1010	отсутствует
	Закреплени
1 4) / / / / / 9 40 1 20 6 21 7 9 1 0 10 1	отсутствует
457715,22 1301793,86 Аналитический 0,10	Закреплени
457713,22 1501793,80 метод	
457726,63 1301711,11 Аналитический 0,10	отсутствует
437720,03 1301711,11 метод	отсутствует Закреплени

Аналитический

метод

0,10

1699

457746,03

1301579,97

Закрепление

местоположения границ публичного сервитута

Публичный сервитут для использования земель и земельных участков в целях эксплуатации существующего магистрального нефтепровода федерального значения «Магистральный нефтепровод Альметьевск - Горький-3, d=1020мм, участок 171-245км»

Сведения о местоположении границ объекта								
1	2	3	4	5	6			
	457720.72 12016		Аналитический	-	Закрепление			
1700	457739,73	1301575,08	метод	0,10	отсутствует			
1701	457720 45	1201566 60	Аналитический	0.10	Закрепление			
1701	457729,45	1301566,69	метод	0,10	отсутствует			
1702	457726.70	1201564.02	Аналитический	0,10	Закрепление			
1702	457726,79	1301564,03	метод	0,10	отсутствует			
1703	457700.90	1201550.05	Аналитический	0.10	Закрепление			
1703	457722,82	1301558,85	метод	0,10	отсутствует			
1704	457721,34	1301555,89	Аналитический	0,10	Закрепление			
1704	437721,34	1301333,69	метод	0,10	отсутствует			
1705	457719,27	1301549,25	Аналитический	0,10	Закрепление			
1703	437719,27	1301349,23	метод	0,10	отсутствует			
1706	457719,08	1301539,81	Аналитический	0,10	Закрепление			
1 / 00	437719,08	1501559,81	метод	0,10	отсутствует			
1707	457720 14	1201490 00	Аналитический	0.10	Закрепление			
1/0/	457729,14	1301480,99	метод	0,10	отсутствует			
1708	457735,82	1301437,56	Аналитический	0,10	Закрепление			
1706	437733,62	1301437,30	метод	0,10	отсутствует			
1709	457727.27	1201424.07	Аналитический	0,10	Закрепление			
1709	457737,37	1301424,07	метод	0,10	отсутствует			
1710	457750,94	1301306,36	Аналитический	0,10	Закрепление			
1/10	437730,94	1301300,30	метод		отсутствует			
1711	457752,99	1301293,11	Аналитический	0,10	Закрепление			
1/11	437732,99	1301293,11	метод	0,10	отсутствует			
1712	457755,11	1301286,32	Аналитический	0,10	Закрепление			
1/12	437733,11	1301200,32	метод	0,10	отсутствует			
1713	457757,87	1301280,50	Аналитический	0,10	Закрепление			
1713	737737,07	1301200,30	метод	0,10	отсутствует			
1714	457753,74	1301277,94	Аналитический	0,10	Закрепление			
1/17	137733,71	1301277,54	метод	0,10	отсутствует			
1715	457750,42	1301275,47	Аналитический	0,10	Закрепление			
1713	137730,12	1301273,17	метод	0,10	отсутствует			
1716	457743,68	1301267,90	Аналитический	0,10	Закрепление			
0	10.7.10,00		метод	~ 7 - ~	отсутствует			
1717	457740,26	1301260,45	Аналитический	0,10	Закрепление			
	10,20		метод	~ 7 - ~	отсутствует			
1718	457738,49	1301246,64	Аналитический	0,10	Закрепление			
			метод	, -	отсутствует			
1719	457816,35	1300745,27	Аналитический	0,10	Закрепление			
	, -	, ,	метод	<u> </u>	отсутствует			
1720	457833,17	1300642,65	Аналитический	0,10	Закрепление			
	<u> </u>		метод		отсутствует			
1721	457957,25	1299844,06	Аналитический	0,10	Закрепление			
		•	метод		отсутствует			
1722	457961,96	1299822,12	Аналитический	0,10	Закрепление			
		•	метод		отсутствует			
1723	457987,86	1299752,95	Аналитический	0,10	Закрепление			
	1 .5.,50,,60		метод	-,	отсутствует			

местоположения границ публичного сервитута

Публичный сервитут для использования земель и земельных участков в целях эксплуатации существующего магистрального нефтепровода федерального значения «Магистральный нефтепровод Альметьевск – Горький-3, d=1020мм, участок 171-245км» (наименование объекта, местоположение границ которого описано)

			оложении граниі		
1	2	3	4	5	6
1724	457994,53	1299740,51	Аналитический	0,10	Закрепление
1724	137771,33	12///10,51	метод	0,10	отсутствует
1725	457998,38	1299733,54	Аналитический	0,10	Закрепление
1723	+31770,30	12///33,34	метод	0,10	отсутствует
1726	458000,91	1299729,79	Аналитический	0,10	Закрепление
1720	430000,71	12))12),1)	метод	0,10	отсутствует
1727	458004,13	1299725,85	Аналитический	0,10	Закрепление
1/2/	130001,13	12))125,05	метод	0,10	отсутствует
1728	458081,37	1299626,86	Аналитический	0,10	Закрепление
1720	+30001,37	1277020,00	метод	0,10	отсутствует
1729	458085,01	1299623,07	Аналитический	0,10	Закрепление
1727	+30003,01	1277025,07	метод	0,10	отсутствует
1730	458125,66	1299592,76	Аналитический	0,10	Закрепление
1730	430123,00	1299392,70	метод	0,10	отсутствует
1731	458131,00	1299589,75	Аналитический	0,10	Закрепление
1731	430131,00	1299309,73	метод	0,10	отсутствует
1732	458253,88	1299538,83	Аналитический	0,10	Закрепление
1732	430233,00	1299336,63	метод	0,10	отсутствует
1733	458278,79	1299529,33	Аналитический	0,10	Закрепление
1733	430270,79	1299329,33	метод	0,10	отсутствует
1734	458610,85	1299394,87	Аналитический	0,10	Закрепление
1734	438010,83	1299394,87	метод	0,10	отсутствует
1735	458696,98	1299346,27	Аналитический	0,10	Закрепление
1733	430090,90	1299340,27	метод	0,10	отсутствует
1736	458774,30	1299309,33	Аналитический	0,10	Закрепление
1730	436774,30	1299309,33	метод	0,10	отсутствует
1737	458785,07	1299306,89	Аналитический	0,10	Закрепление
1737	430703,07	1299300,89	метод	0,10	отсутствует
1738	458790,68	1299307,53	Аналитический	0,10	Закрепление
1736	430790,00	1299307,33	метод	0,10	отсутствует
1739	458796,72	1299308,92	Аналитический	0,10	Закрепление
1737	430770,72	1277300,72	метод	0,10	отсутствует
1740	458807,18	1299314,13	Аналитический	0,10	Закрепление
1740	430007,10	1299314,13	метод	0,10	отсутствует
1741	458811,32	1299318,56	Аналитический	0,10	Закрепление
1/71	7,0011,52	1277310,30	метод	0,10	отсутствует
1742	458821,86	1299333,03	Аналитический	0,10	Закрепление
1/74	7,30021,00	14//333,03	метод	0,10	отсутствует
1743	458828,70	1299341,30	Аналитический	0,10	Закрепление
II-fJ	+50020,70	1277571,50	метод	0,10	отсутствует
1744	458833,41	1299346,98	Аналитический	0,10	Закрепление
11TT	150055,71	1277570,70	метод	0,10	отсутствует
1745	458844,16	1299344,35	Аналитический	0,10	Закрепление
1173	7,70077,10	1277377,33	метод	0,10	отсутствует
1746	458860,17	1299339,67	Аналитический	0,10	Закрепление
1/70	7,50000,17	12//33/,0/	метод	0,10	отсутствует
1747	459261,90	1299227,09	Аналитический	0,10	Закрепление
1111	137201,70	12//22/,0/	метод	0,10	отсутствует

местоположения границ публичного сервитута

Публичный сервитут для использования земель и земельных участков в целях эксплуатации существующего магистрального нефтепровода федерального значения «Магистральный нефтепровод Альметьевск – Горький-3, d=1020мм, участок 171-245км»

			стоположение границ которо	•					
Сведения о местоположении границ объекта									
1	2	3	4	5	6				
1748	459391,21	1299190,01	Аналитический	0,10	Закрепление				
17.10	107071,21	12,51,50,61	метод	0,10	отсутствует				
1749	459419,15	1299186,10	Аналитический	0,10	Закрепление				
17.19	137 117,13	1277100,10	метод	0,10	отсутствует				
1750	459438,55	1299185,95	Аналитический	0,10	Закрепление				
1750	137 130,33	12//105,/5	метод	0,10	отсутствует				
1751	459456,41	1299187,83	Аналитический	0,10	Закрепление				
1731	137 130,11	12//10/,03	метод	0,10	отсутствует				
1752	459535,74	1299205,91	Аналитический	0,10	Закрепление				
1732	137333,71	1277203,71	метод	0,10	отсутствует				
1753	459549,84	1299208,86	Аналитический	0,10	Закрепление				
1733	737377,07	1277200,00	метод	0,10	отсутствует				
1754	459554,34	1299202,66	Аналитический	0,10	Закрепление				
1754	737337,37	1277202,00	метод	0,10	отсутствует				
1755	459661,41	1299225,00	Аналитический	0,10	Закрепление				
1733	439001,41	1299223,00	метод	0,10	отсутствует				
1756	459661,23	1299225,98	Аналитический	0,10	Закрепление				
1730	439001,23	1299223,90	метод	0,10	отсутствует				
1757	459554,76	1299203,78	Аналитический	0,10	Закрепление				
1/3/	439334,70	1299203,78	метод	0,10	отсутствует				
1758	450550.01	1299209,09	Аналитический	0.10	Закрепление				
1/36	459550,91	1299209,09	метод	0,10	отсутствует				
1750	150660.52	1200220.04	Аналитический	0.10	Закрепление				
1759	459660,53	1299229,94	метод	0,10	отсутствует				
1760	450010 21	1200257.05	Аналитический	0.10	Закрепление				
1760	459810,31	1299257,85	метод	0,10	отсутствует				
1761	450072.95	1299288,97	Аналитический	0,10	Закрепление				
1/01	459973,85	1299288,97	метод	0,10	отсутствует				
1762	450072.05	1200200 71	Аналитический	0.10	Закрепление				
1702	459973,95	1299288,71	метод	0,10	отсутствует				
1762	150556 57	1200200 22	Аналитический	0.10	Закрепление				
1763	459556,57	1299209,33	метод	0,10	отсутствует				
1764	150556 70	1200209 25	Аналитический	0.10	Закрепление				
1764	459556,78	1299208,35	метод	0,10	отсутствует				
1765	459974,28	1299287,82	Аналитический	0.10	Закрепление				
1703	439974,28	1299287,82	метод	0,10	отсутствует				
1766	460026.52	1200149 45	Аналитический	0.10	Закрепление				
1766	460026,53	1299148,45	метод	0,10	отсутствует				
1767	460024 00	1200127 97	Аналитический	0.10	Закрепление				
1/0/	460034,08	1299137,87	метод	0,10	отсутствует				
1760	460052.29	1299094,99	Аналитический	0.10	Закрепление				
1768	460052,28	1299094,99	метод	0,10	отсутствует				
1760	ACO051 10	1200005 20	Аналитический	0.10	Закрепление				
1769	460051,18	1299095,39	метод	0,10	отсутствует				
1770	460047.61	1200004.22	Аналитический	0.10	Закрепление				
1770	460047,61	1299094,22	метод	0,10	отсутствует				
1771	450000 50	1200070 77	Аналитический	0.10	Закрепление				
1771	459999,72	1299078,57	метод	0,10	отсутствует				

местоположения границ публичного сервитута

Публичный сервитут для использования земель и земельных участков в целях эксплуатации существующего магистрального нефтепровода федерального значения «Магистральный нефтепровод Альметьевск – Горький-3, d=1020мм, участок 171-245км» (наименование объекта, местоположение границ которого описано)

Сведения о местоположении границ объекта							
1	2	3	4	5	6		
1772	459988,40	1299070,84	Аналитический метод	0,10	Закрепление отсутствует		
1773	459979,09	1299064,48	Аналитический метод	0,10	Закрепление отсутствует		
1774	459978,68	1299063,65	Аналитический метод	0,10	Закрепление отсутствует		
1775	460000,59	1299012,05	Аналитический метод	0,10	Закрепление отсутствует		
1776	460017,77	1298995,62	Аналитический метод	0,10	Закрепление отсутствует		
1777	460022,71	1298995,32	Аналитический метод	0,10	Закрепление отсутствует		
1778	460048,11	1299008,42	Аналитический метод	0,10	Закрепление отсутствует		
1779	460076,11	1299022,86	Аналитический метод	0,10	Закрепление отсутствует		
1780	460081,76	1299025,56	Аналитический метод	0,10	Закрепление отсутствует		
1781	460116,31	1299040,23	Аналитический метод	0,10	Закрепление отсутствует		
1782	460171,12	1299014,87	Аналитический метод	0,10	Закрепление отсутствует		
1783	460259,46	1298787,48	Аналитический метод	0,10	Закрепление отсутствует		
1784	460259,46	1298787,48	Аналитический метод	0,10	Закрепление отсутствует		
1785	460266,69	1298777,38	Аналитический метод	0,10	Закрепление отсутствует		
1	460282,76	1298771,53	Аналитический метод	0,10	Закрепление отсутствует		
	·						
1786	458160,40	1299631,59	Аналитический метод	0,10	Закрепление отсутствует		
1787	458166,60	1299647,52	Аналитический метод	0,10	Закрепление отсутствует		
1788	458137,22	1299661,27	Аналитический метод	0,10	Закрепление отсутствует		
1789	458127,47	1299653,67	Аналитический метод	0,10	Закрепление отсутствует		
1790	458152,92	1299634,67	Аналитический метод	0,10	Закрепление отсутствует		
1786	458160,40	1299631,59	Аналитический метод	0,10	Закрепление отсутствует		
IC1(2)	1				•		
1791	428591,01	1353759,72	Аналитический метод	0,10	Закрепление отсутствует		
1792	428609,07	1353766,04	Аналитический метод	0,10	Закрепление отсутствует		

местоположения границ публичного сервитута

Публичный сервитут для использования земель и земельных участков в целях эксплуатации существующего магистрального нефтепровода федерального значения «Магистральный нефтепровод Альметьевск – Горький-3, d=1020мм, участок 171-245км» (наименование объекта, местоположение границ которого описано)

Срадания	МОСТОПОМОМИНИ	гранци обт акта
Сведения (местоположении	границ объекта

1	2	3	4	5	6
1793	428617,37	1353783,28	Аналитический метод	0,10	Закрепление отсутствует
1794	428611,05	1353801,34	Аналитический метод	0,10	Закрепление отсутствует
1795	428590,84	1353823,96	Аналитический метод	0,10	Закрепление отсутствует
1796	428573,60	1353832,26	Аналитический метод	0,10	Закрепление отсутствует
1797	428555,54	1353825,94	Аналитический метод	0,10	Закрепление отсутствует
1798	428547,24	1353808,71	Аналитический метод	0,10	Закрепление отсутствует
1799	428553,56	1353790,64	Аналитический метод	0,10	Закрепление отсутствует
1800	428573,77	1353768,02	Аналитический метод	0,10	Закрепление отсутствует
1791	428591,01	1353759,72	Аналитический метод	0,10	Закрепление отсутствует

3. Сведения о характерных точках части (частей) границы объекта

Обозначение	Координ	аты, м	Метод	Средняя квадратическая	Описание
характерных точек части границы	X	Y	определения координат характерной точки	погрешность положения характерной точки (М _t), м	обозначения точки на местности (при наличии)
1	2	3	4	5	6
Часть № —	·	•			
_	_			_	_

местоположения границ публичного сервитута

Публичный сервитут для использования земель и земельных участков в целях эксплуатации существующего магистрального нефтепровода федерального значения «Магистральный нефтепровод Альметьевск – Горький-3, d=1020мм, участок 171-245км» (наименование объекта, местоположение границ которого описано)

Сведения о местоположении измененных (уточненных) границ объекта

1. Система координат —

2. Сведения о характерных точках границ объекта

Обозна- чение характер-	· ·	Существующие коорлинаты, м (уточн		іенные енные) наты, м	Метод определения	Средняя квадратичес кая	Описание обозначения точки на
ных точек границ	X	Y	X	Y	координат характерной точки	погрешность положения характерной точки (М _t), м	местности (при наличии)
1	2	3	4	5	6	7	8
					_	_	_


3. Сведения о характерных точках части (частей) границы объекта


Часть № —								
Обозна- чение характер-	•	Существующие координаты, м		координаты, м (уточненные) метод		Метод определения	Средняя квадратичес кая	Описание обозначения точки на
ных точек границ	X	Y	X	Y	координат характерной точки	погрешность положения характерной точки (М _t), м	местности (при наличии)	
1	2	3	4	5	6	7	8	
_	_				_			

Схема расположения границ публичного сервитута Основной лист Лаишевского муниципального райо Республики Татарстан 16:00-3.8 Егорьевское сельское поселение Лаишевского муниципального райо Республики Татарстан 16:00-3.263 Лаишевского муниципального р Республики Татарстан 16:24-3.2 Лаишевского муниципального райо Республики Татарстан 16:00-3.493 Муниципальное образование "город Қазань", город Казань Республики Татарстан 16:00-4.6 Лаишевского муниципального райо Республики Татарстан 16:24-3.6 Лаишевского муниципально Республики Татарстан 16:24 Лаишевский муниципальный район Республики Татарстан 16:00-3.303 Лаишевского муниципально Республики Татарстан 16:00 Масштаб 1: 200000 Используемые условные знаки и обозначения: - область выносного листа, - номер выносного листа. Лист 23 Остальные используемые условные знаки и обозначения: приведены на отдельной странице в конце раздела.




Масштаб 1:4000

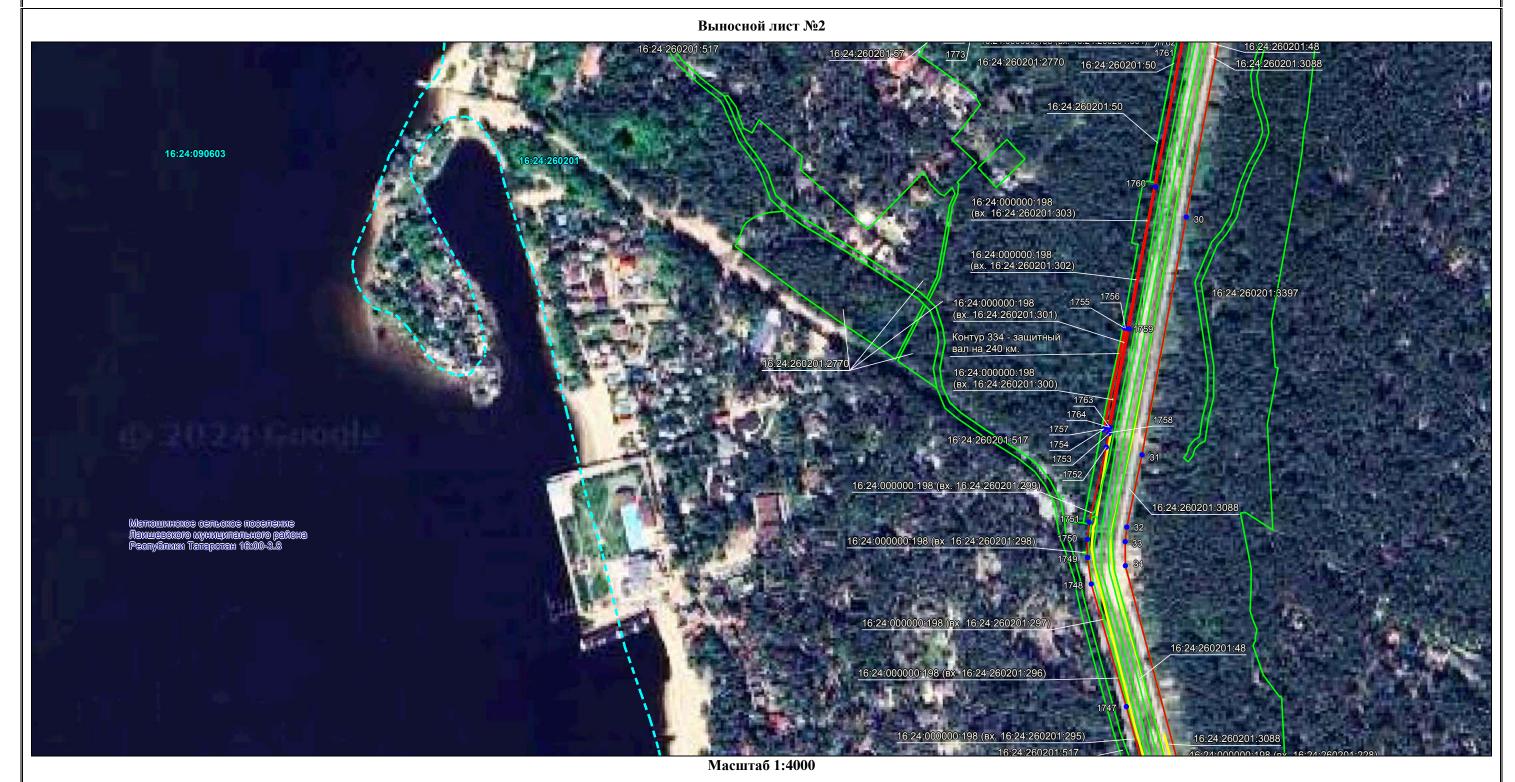

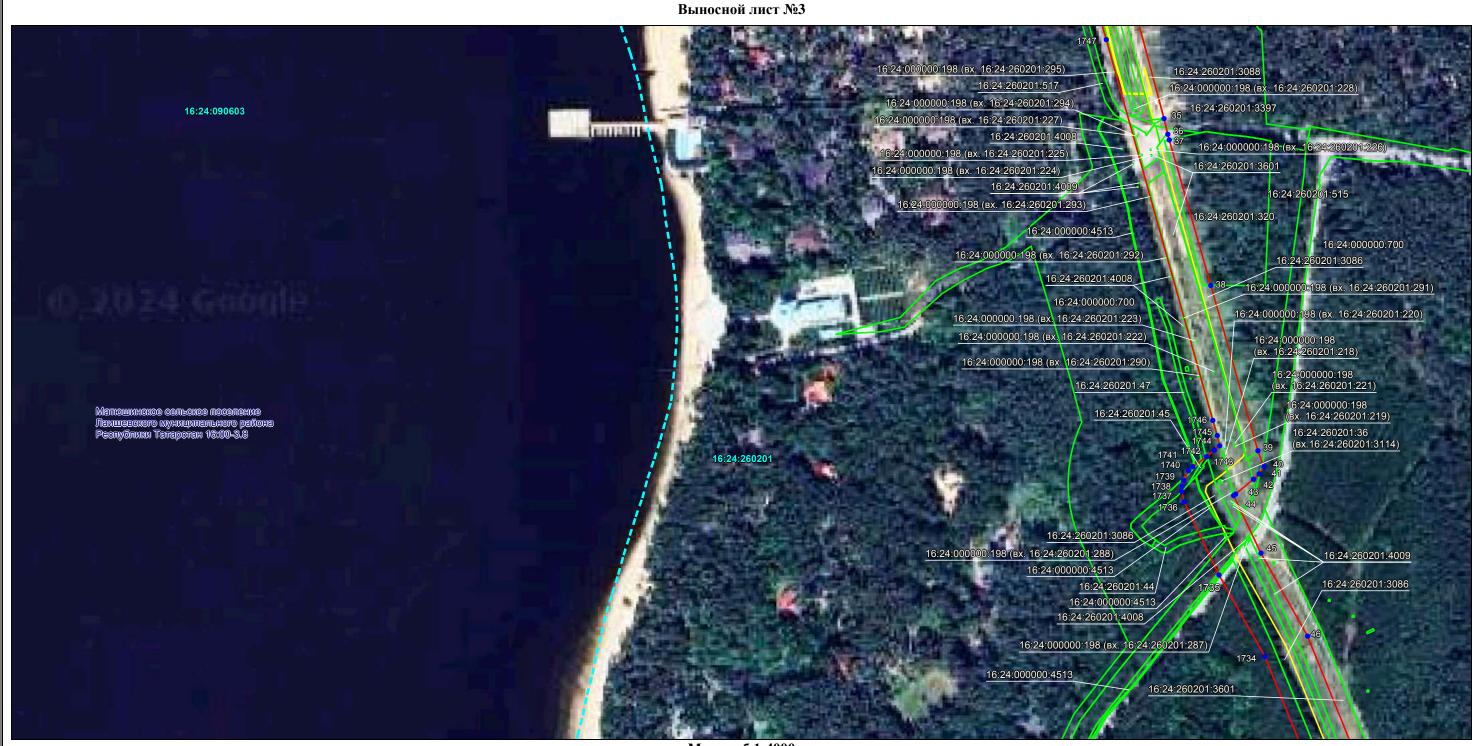


Масштаб 1:4000

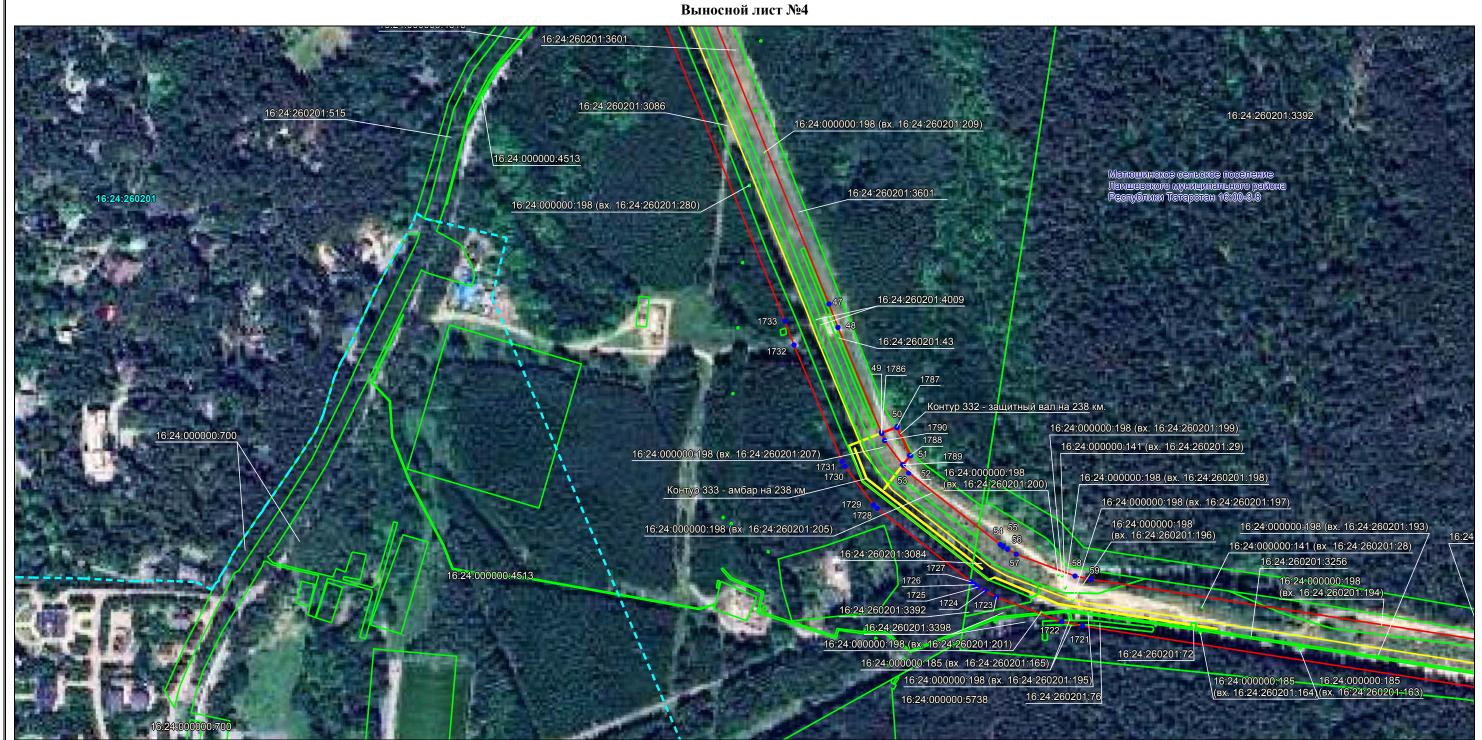

Масштаб 1:4000




Масштаб 1:4000

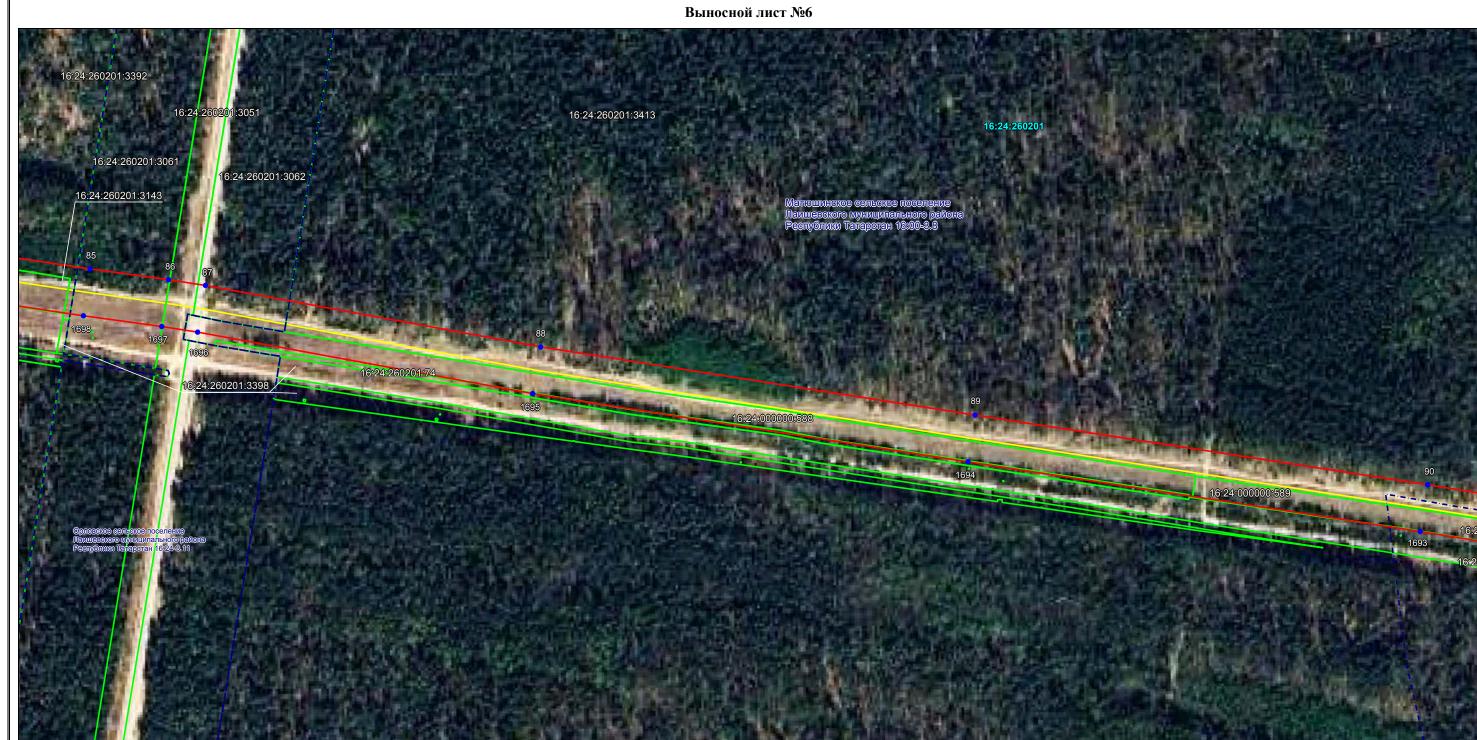


Используемые условные знаки и обозначения: приведены на отдельной странице в конце раздела.

Масштаб 1:4000

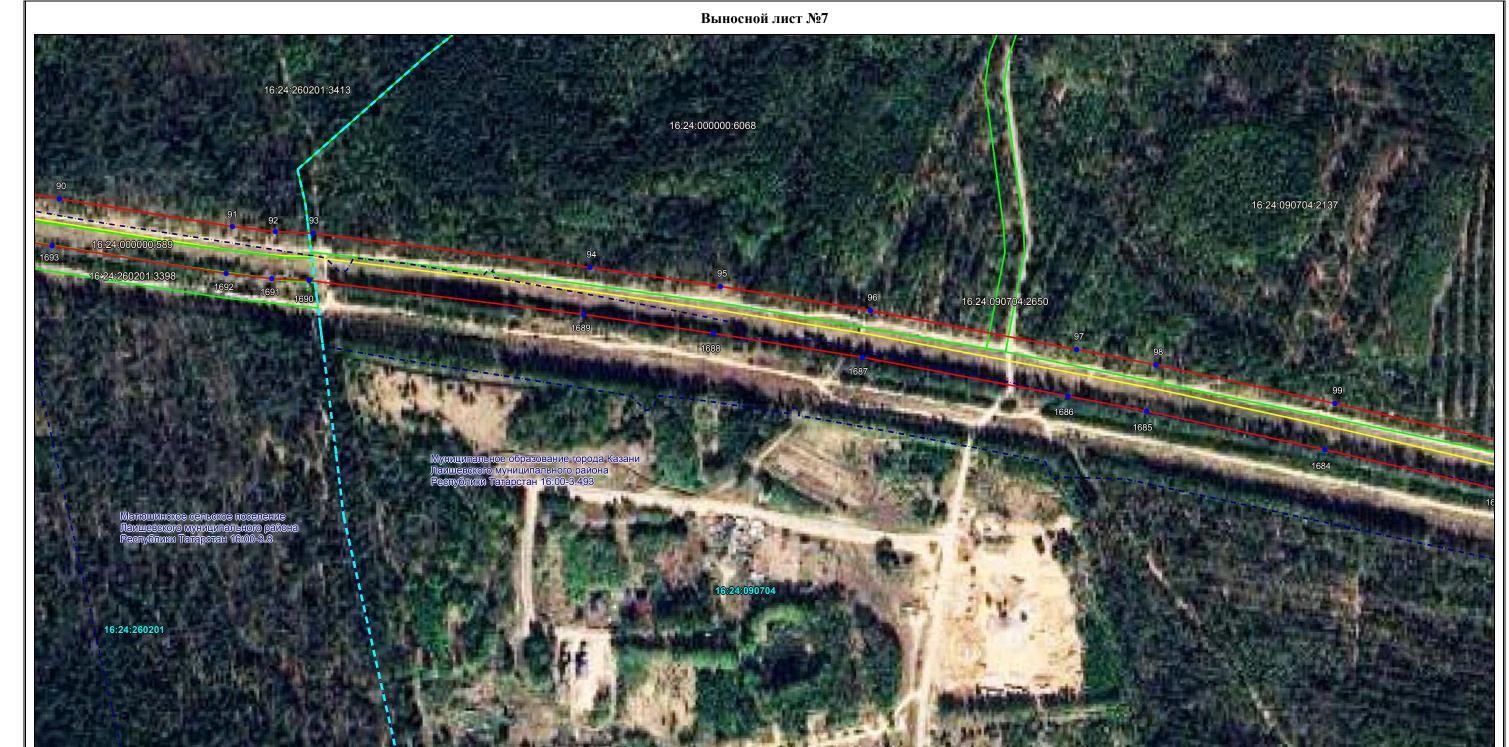


Масштаб 1:4000



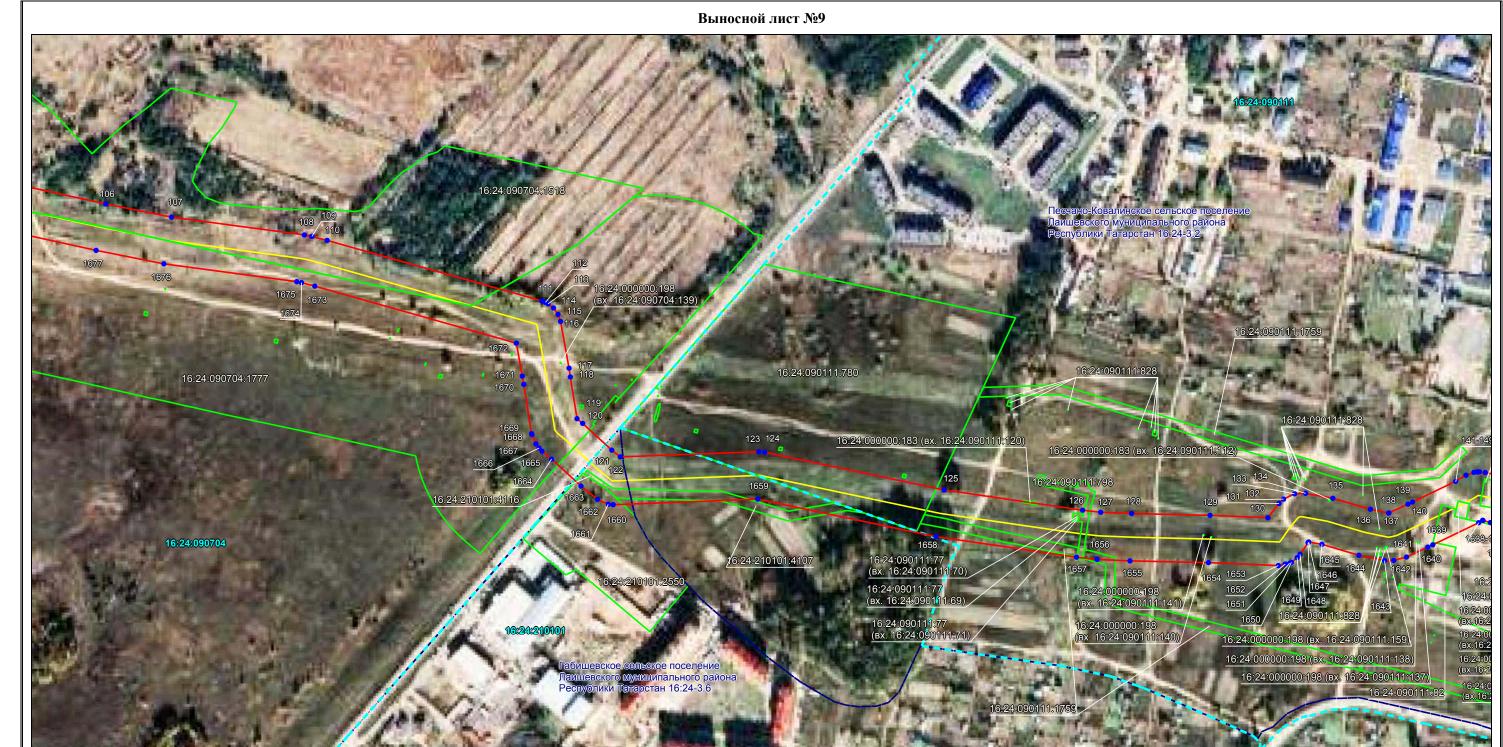

Масштаб 1:4000

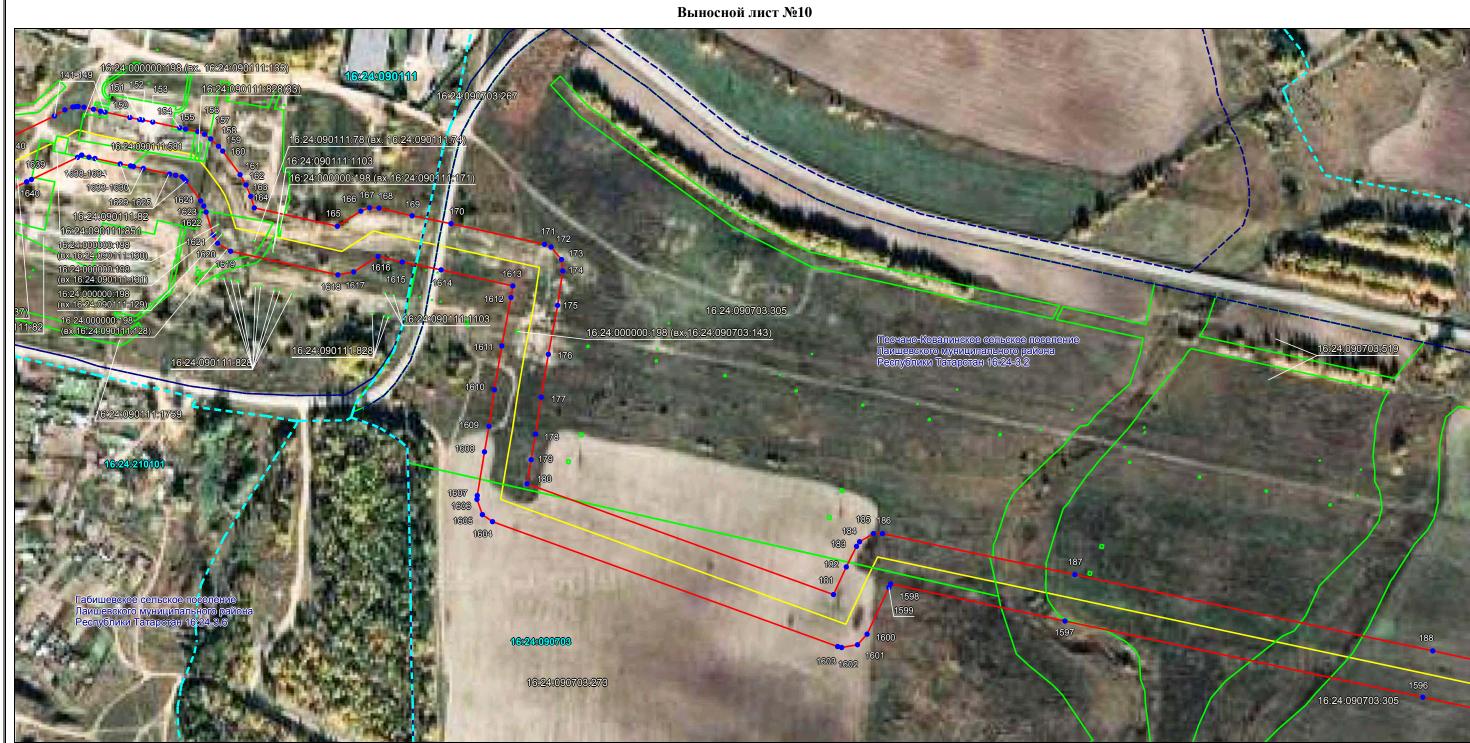


Масштаб 1:4000






Масштаб 1:4000

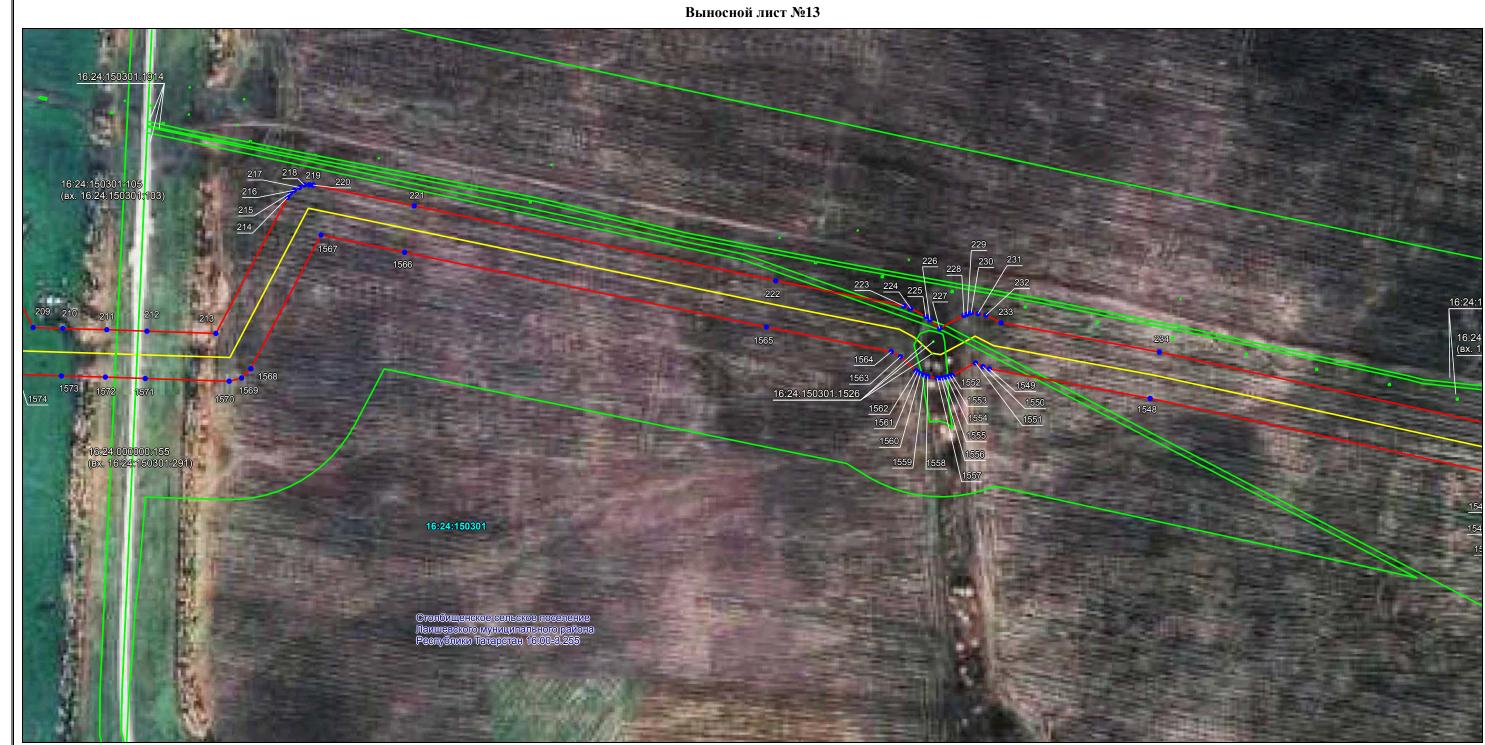


Масштаб 1:4000


Выносной лист №14

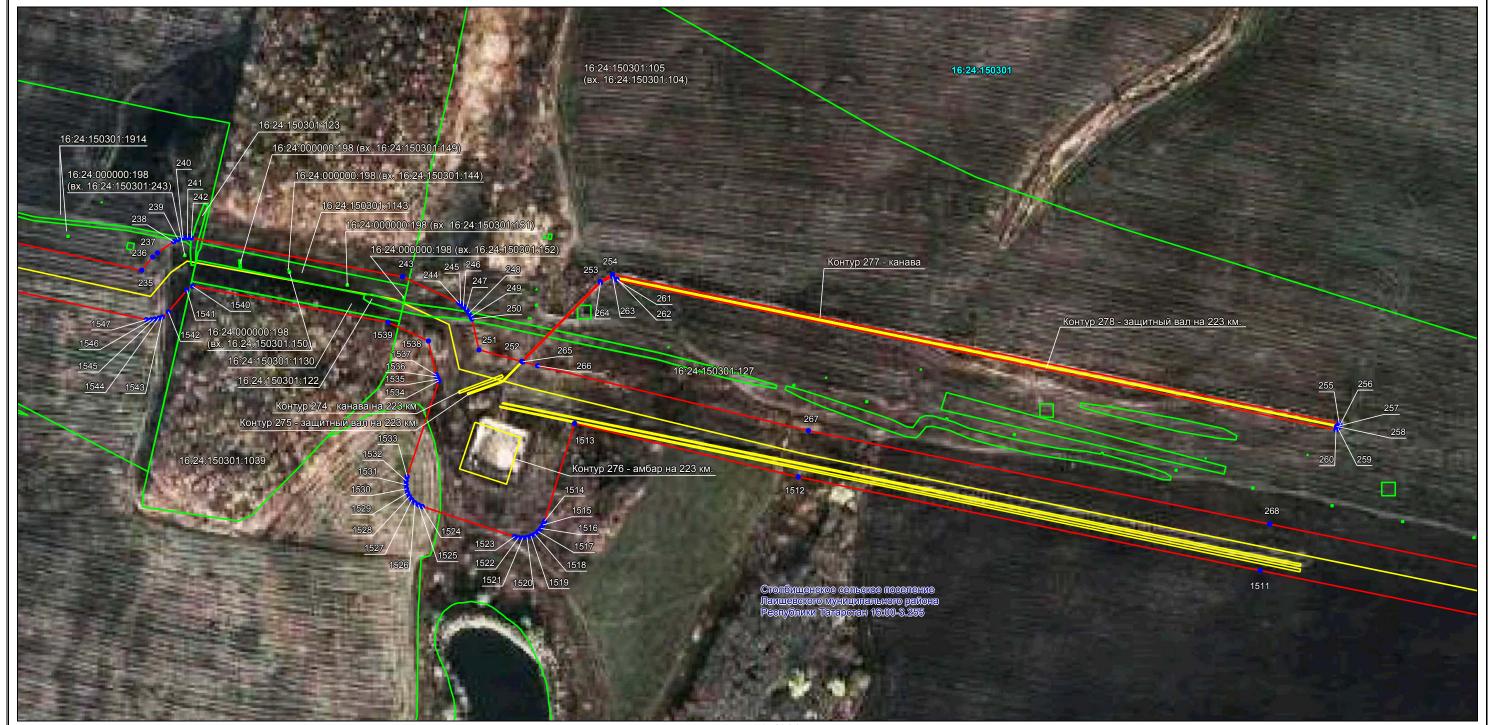


Масштаб 1:4000

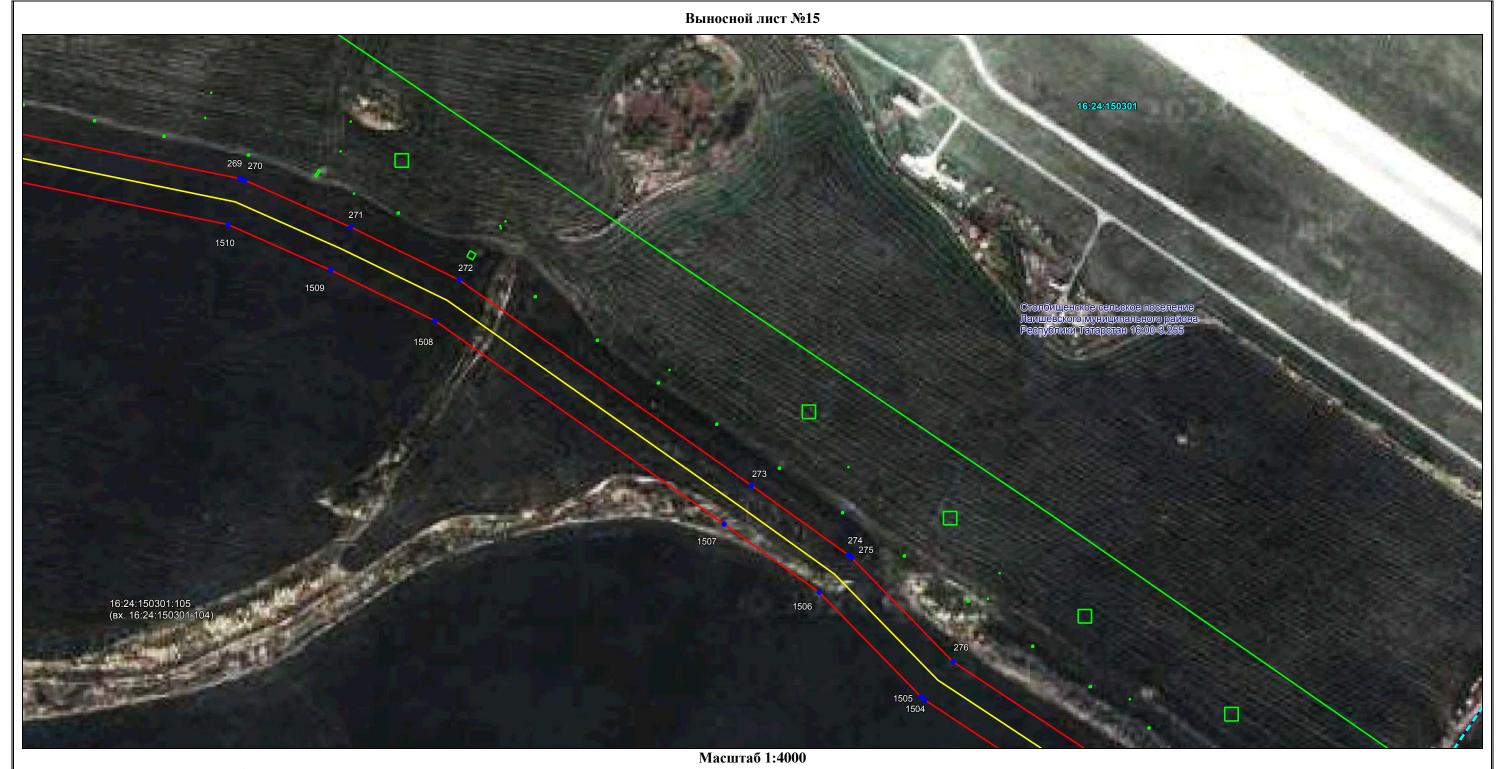


Используемые условные знаки и обозначения: приведены на отдельной странице в конце раздела.

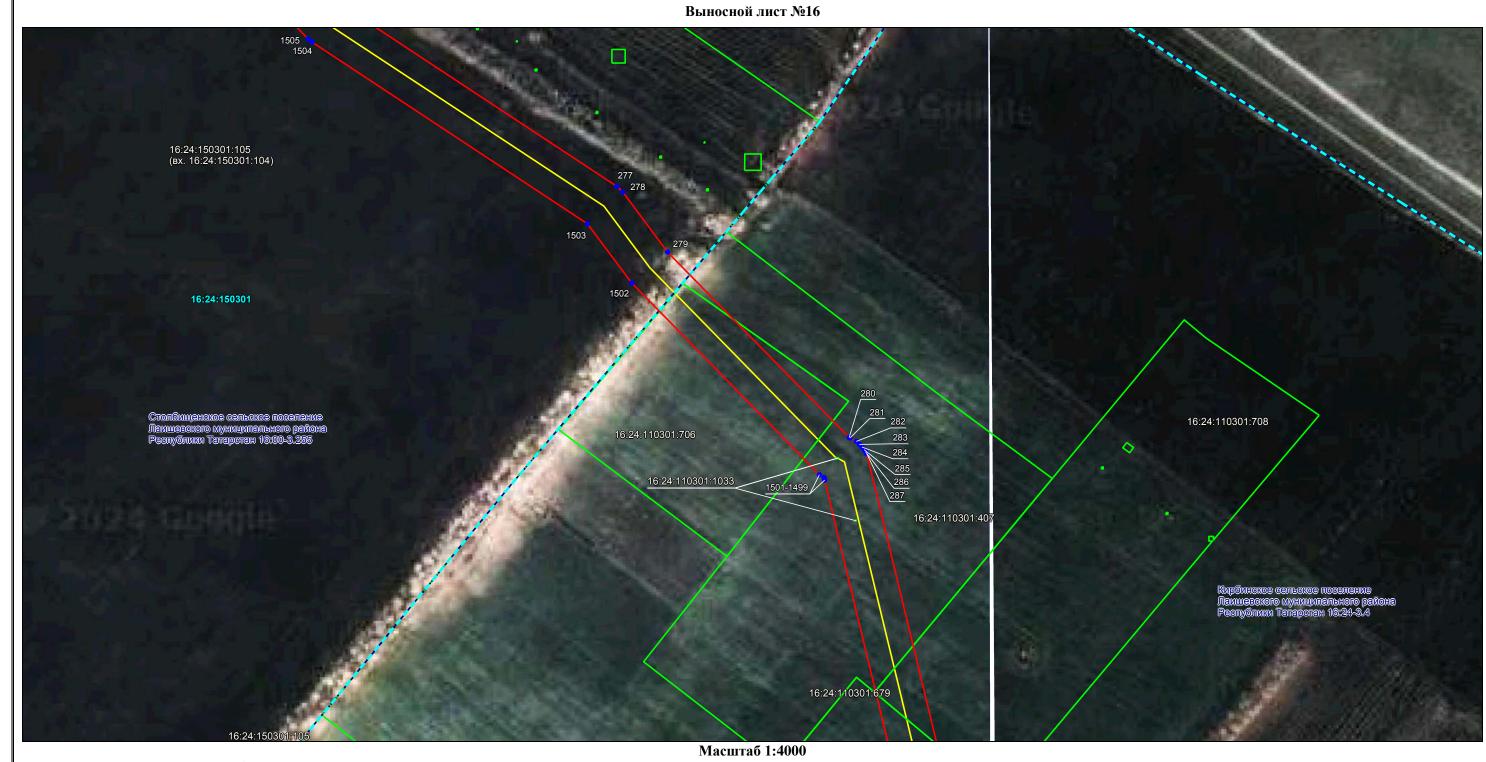


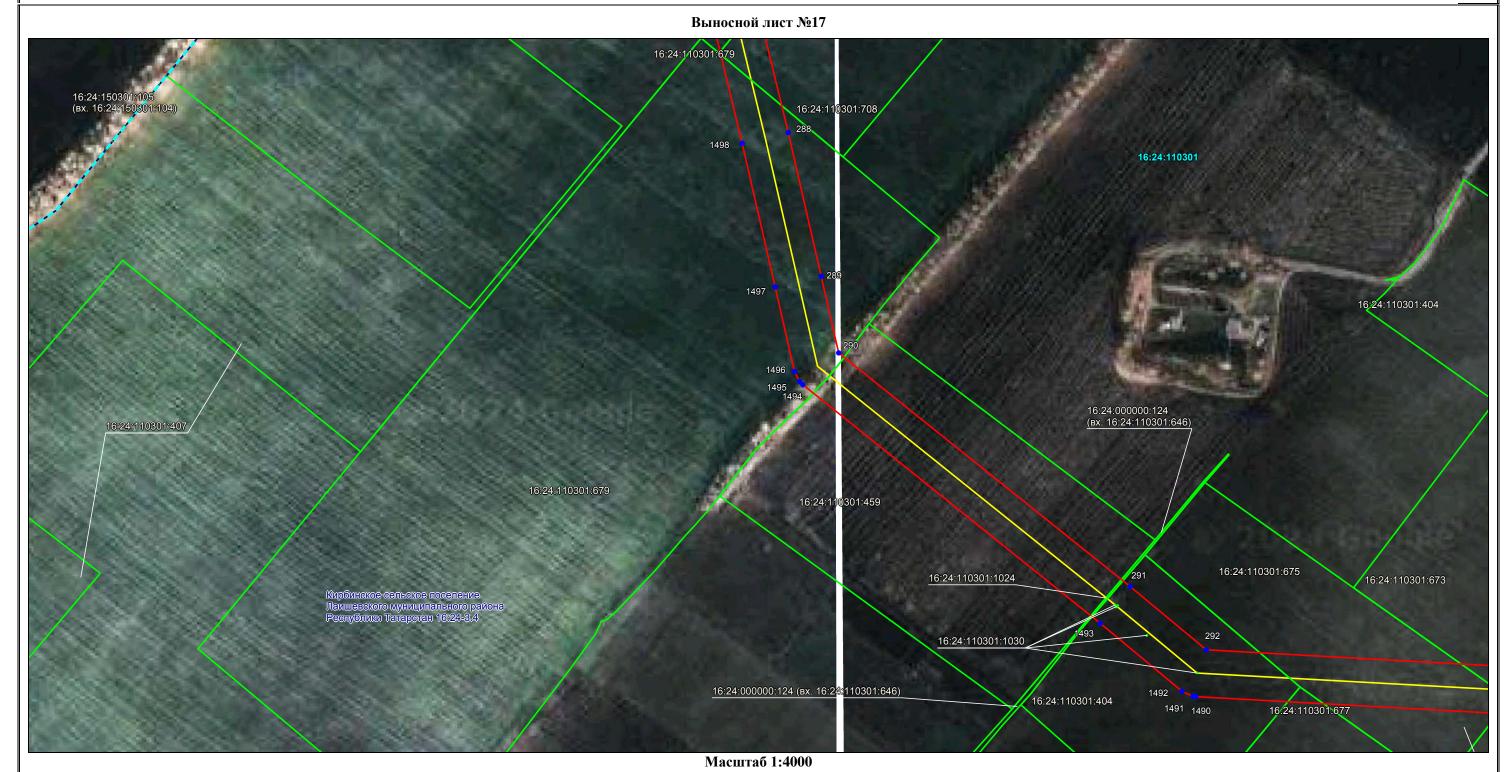




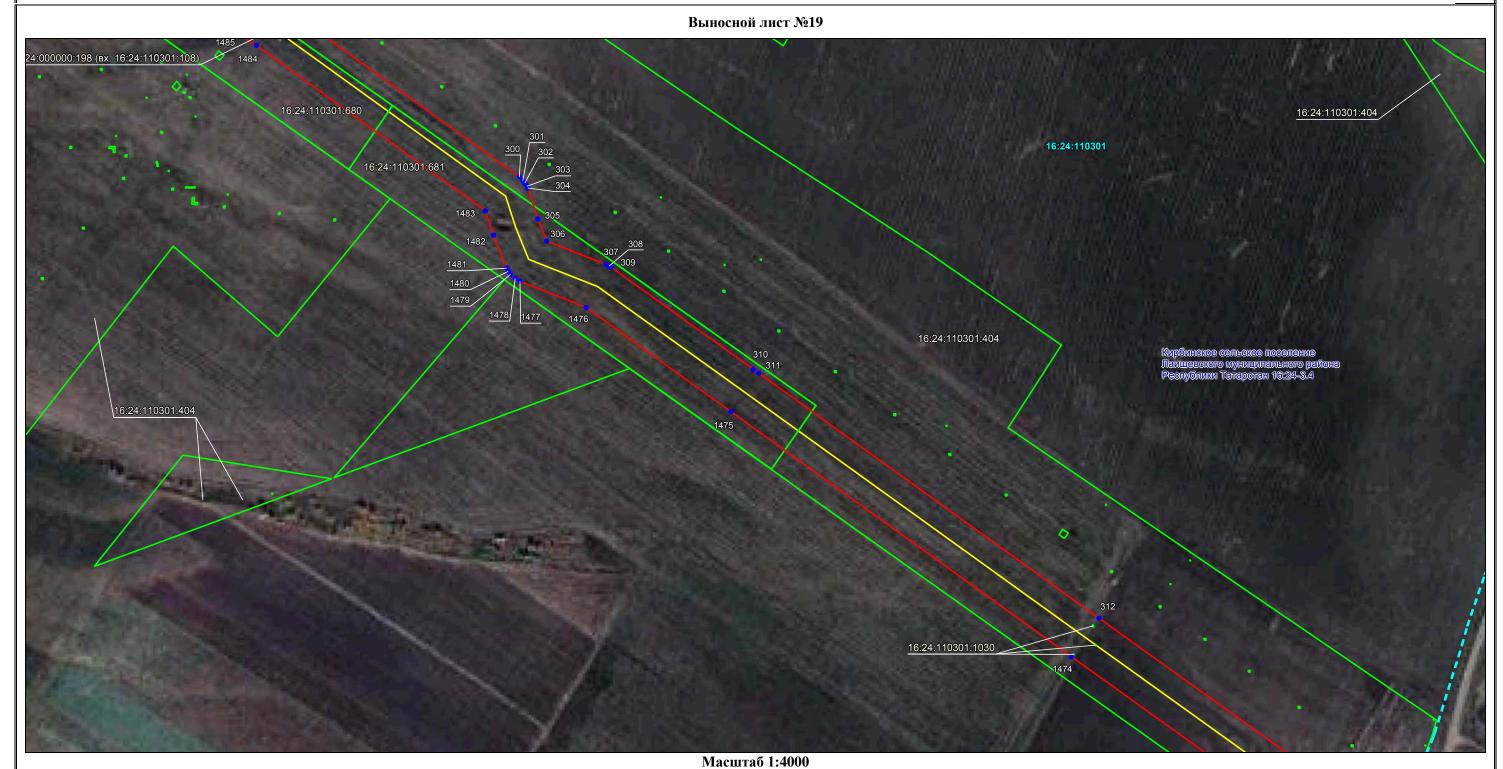


Используемые условные знаки и обозначения: приведены на отдельной странице в конце раздела.

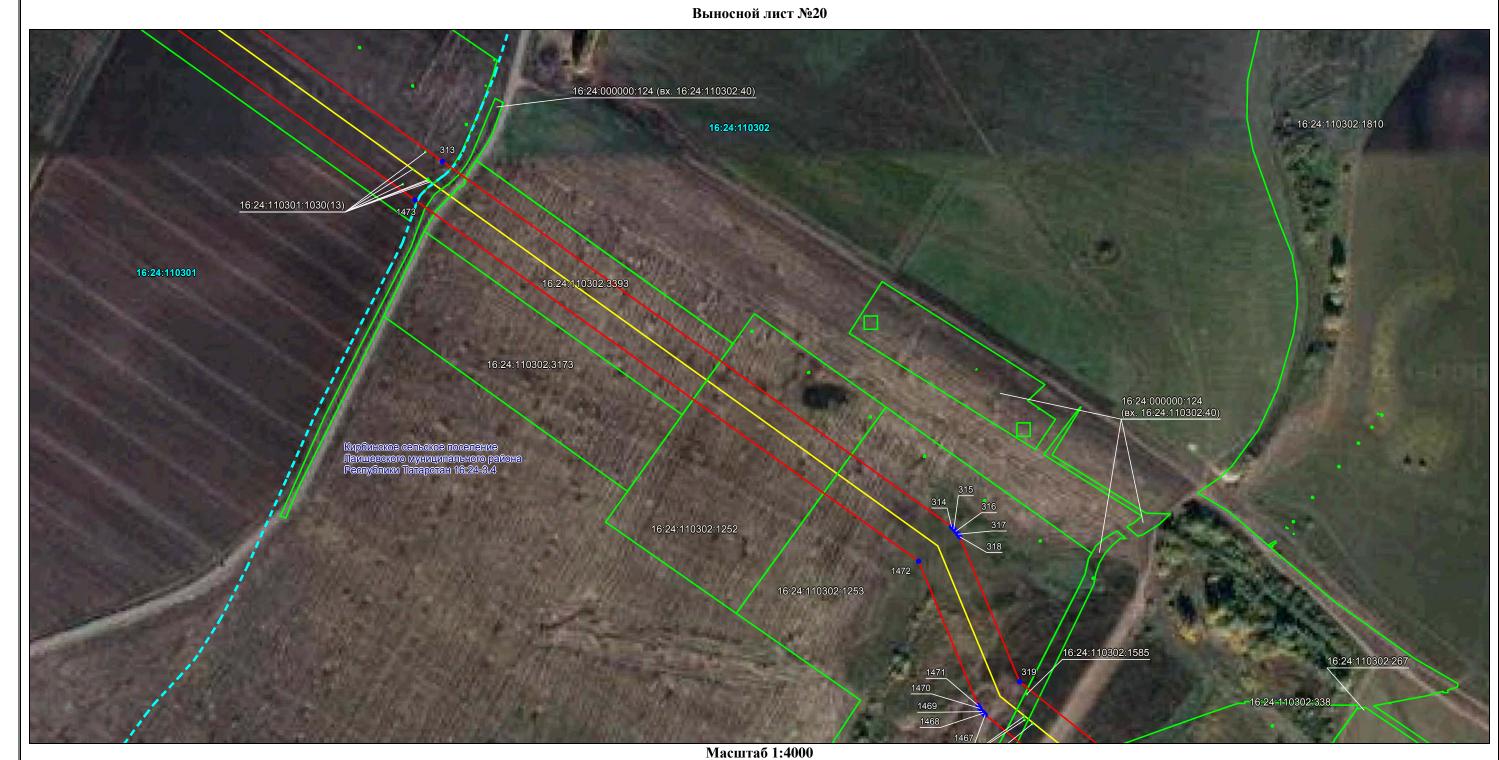


Используемые условные знаки и обозначения: приведены на отдельной странице в конце раздела.

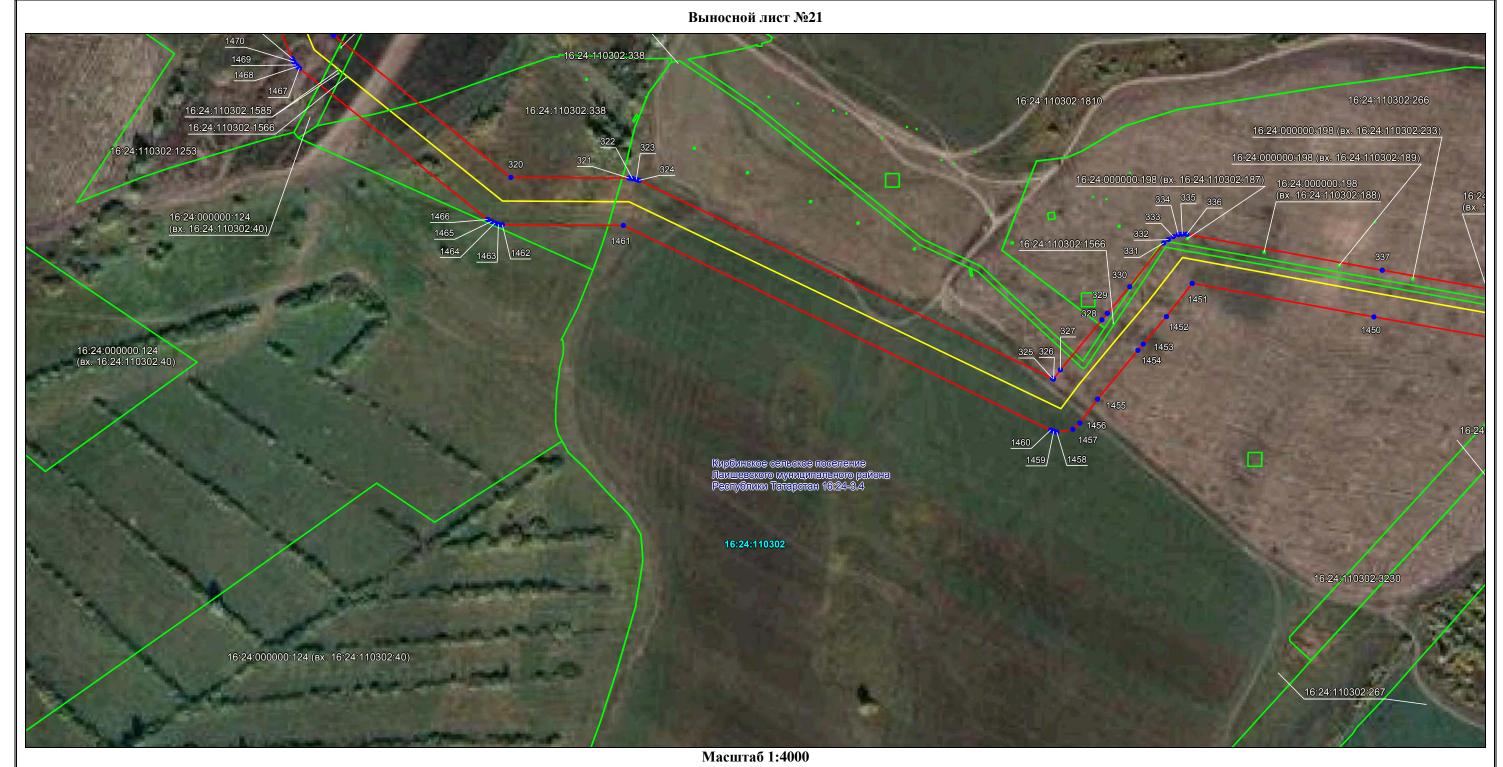


Используемые условные знаки и обозначения: приведены на отдельной странице в конце раздела.

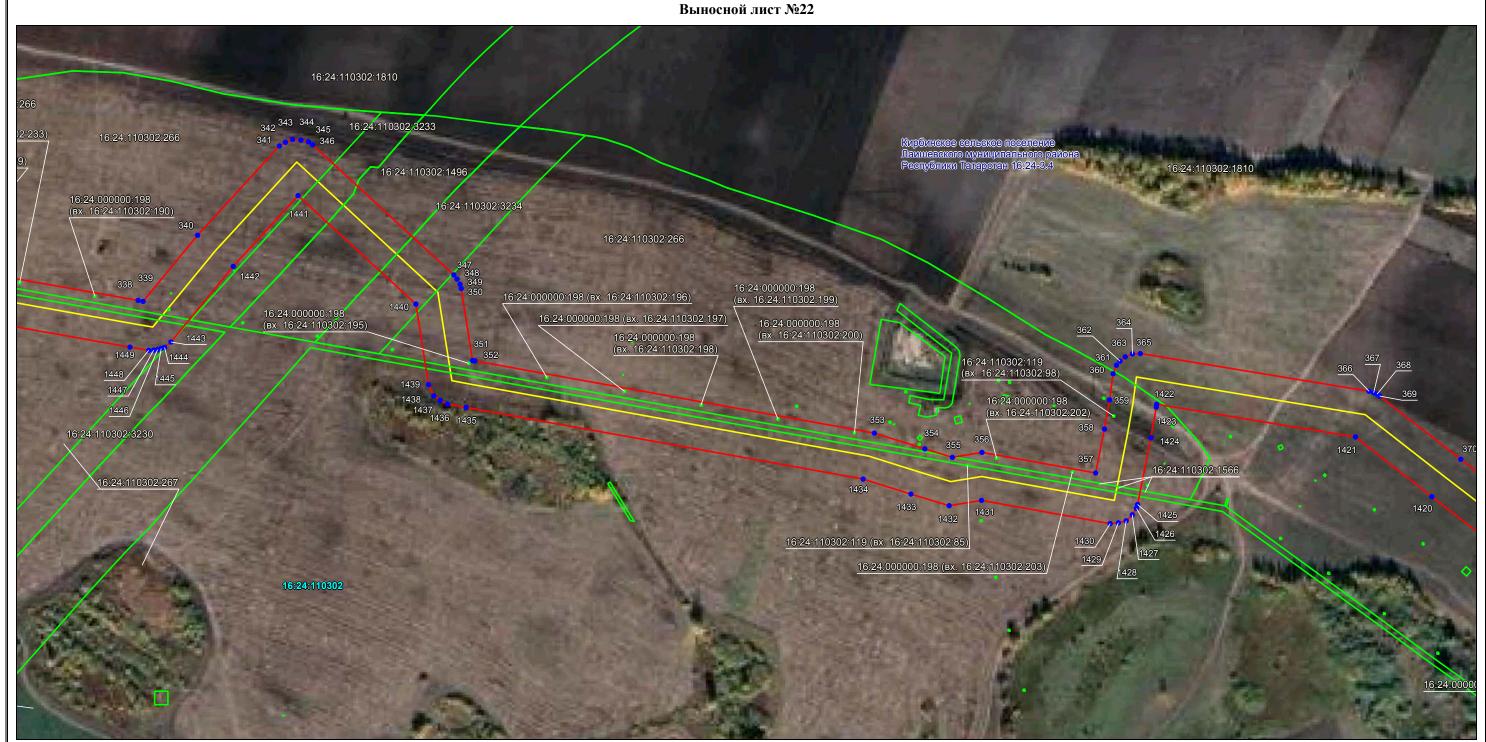

Масштаб 1:4000

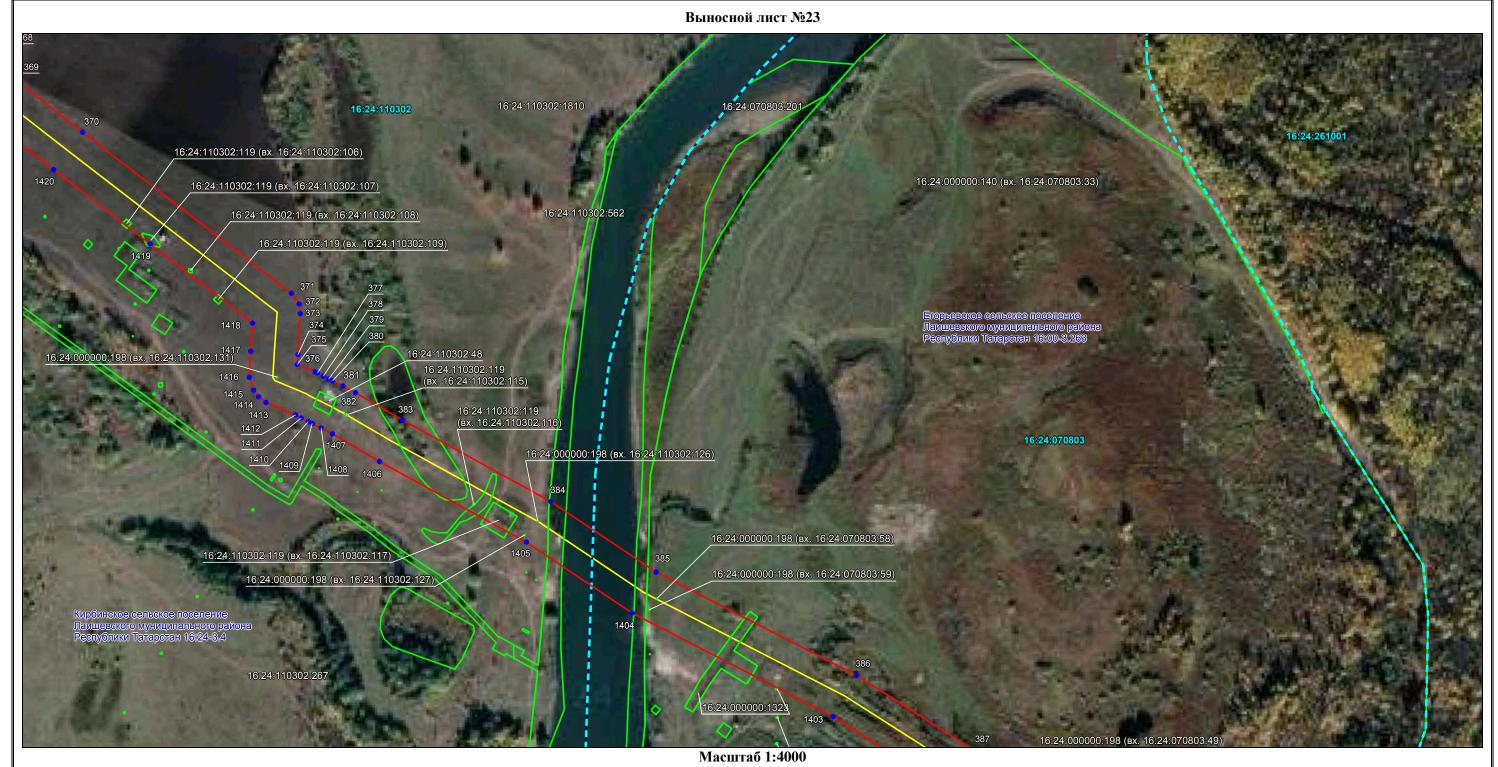


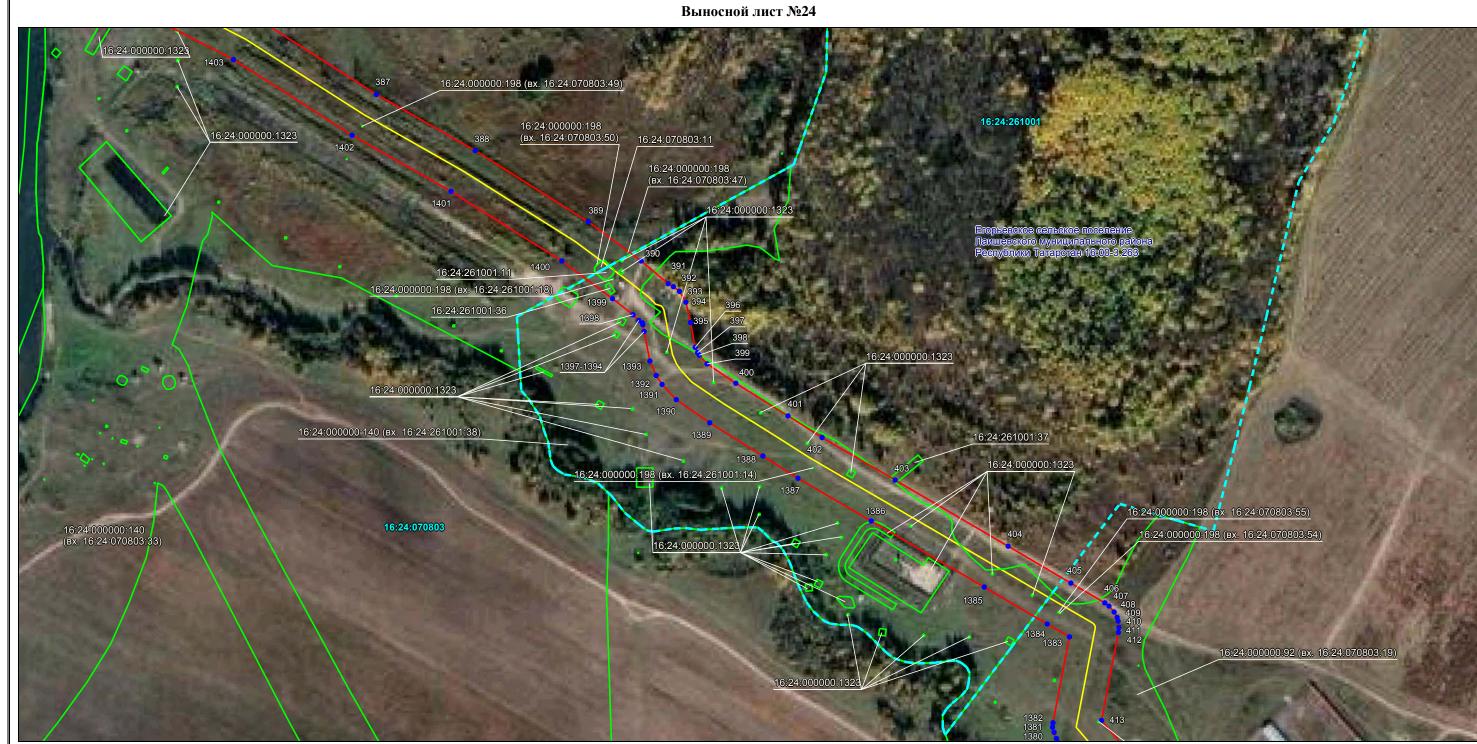


Масштаб 1:4000




Масштаб 1:4000

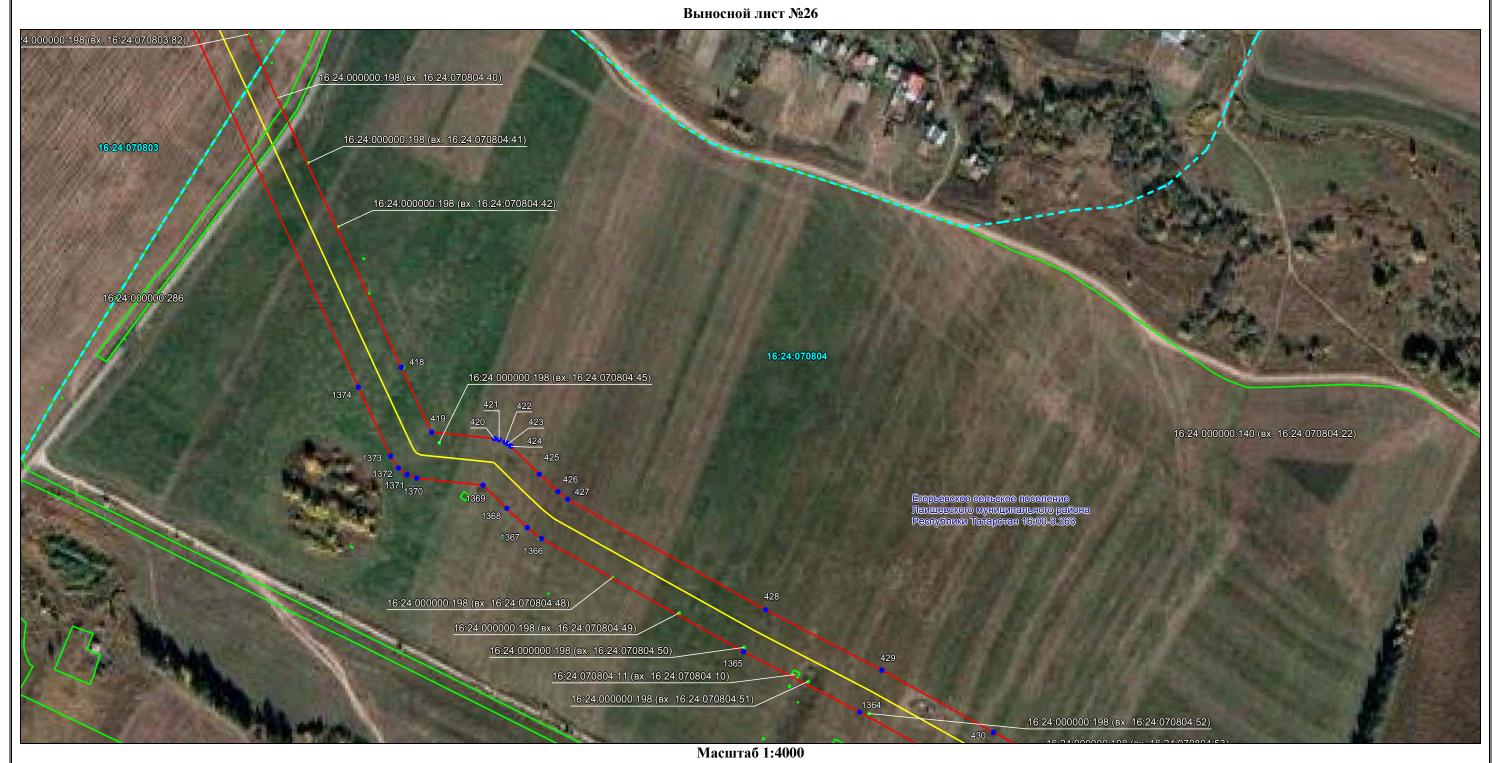

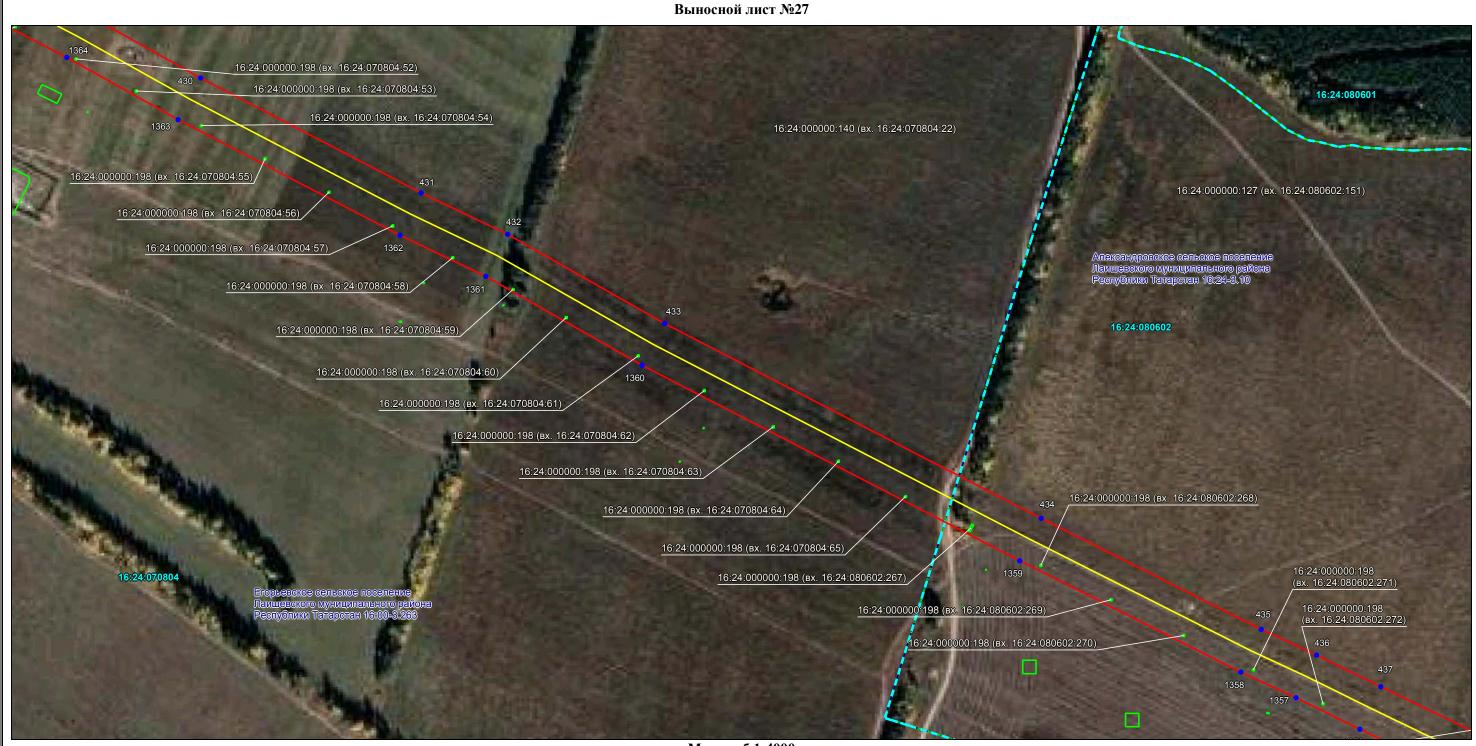


Масштаб 1:4000

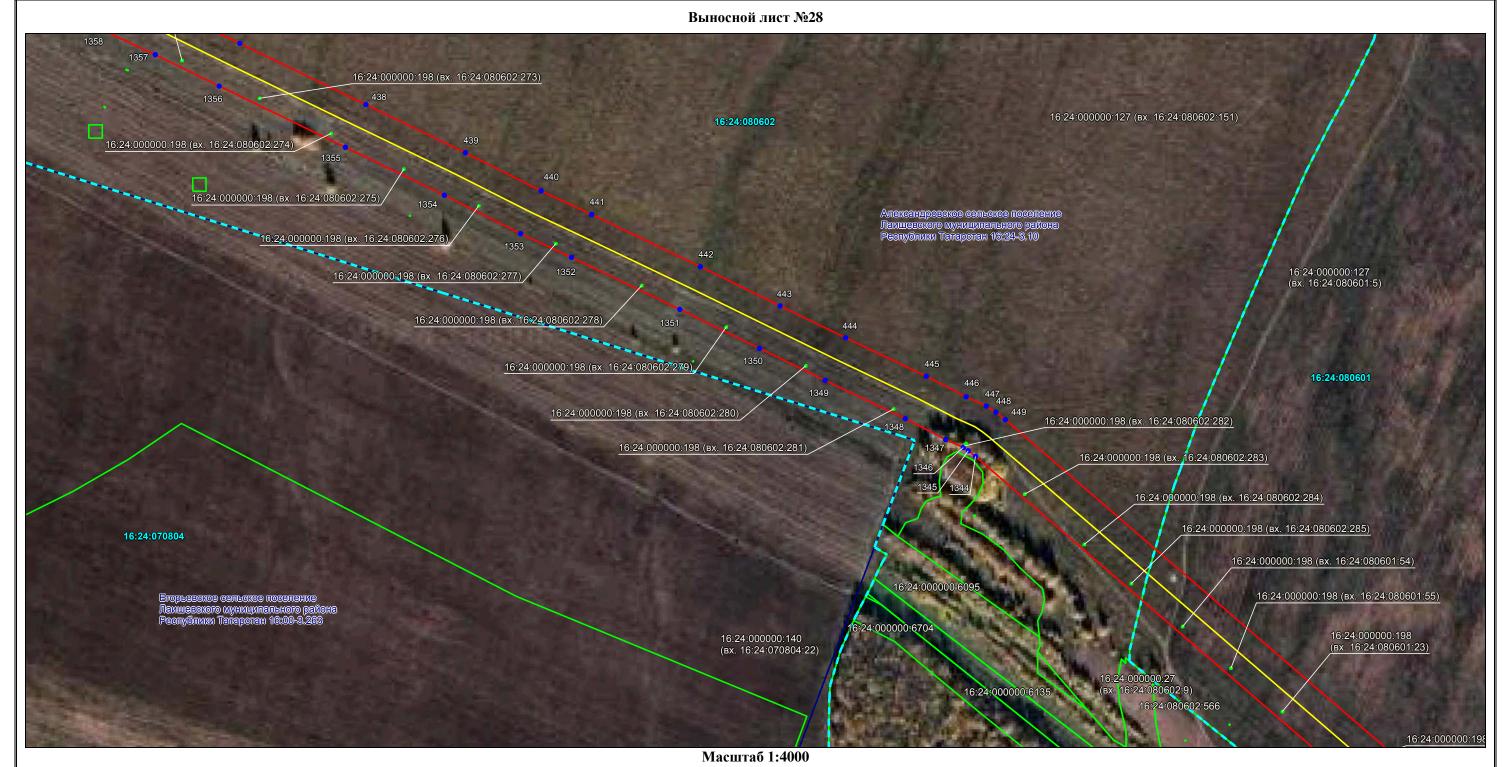





Используемые условные знаки и обозначения: приведены на отдельной странице в конце раздела.

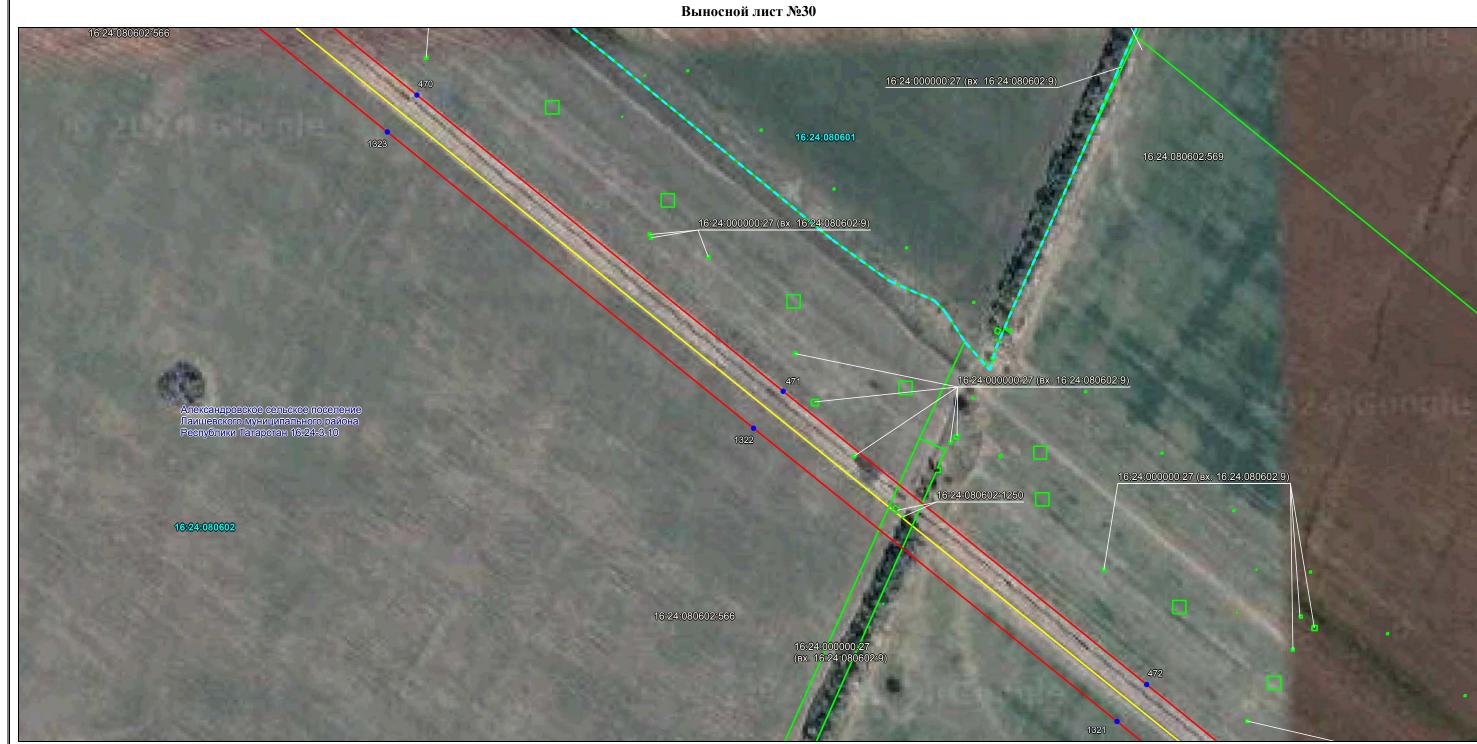


Масштаб 1:4000

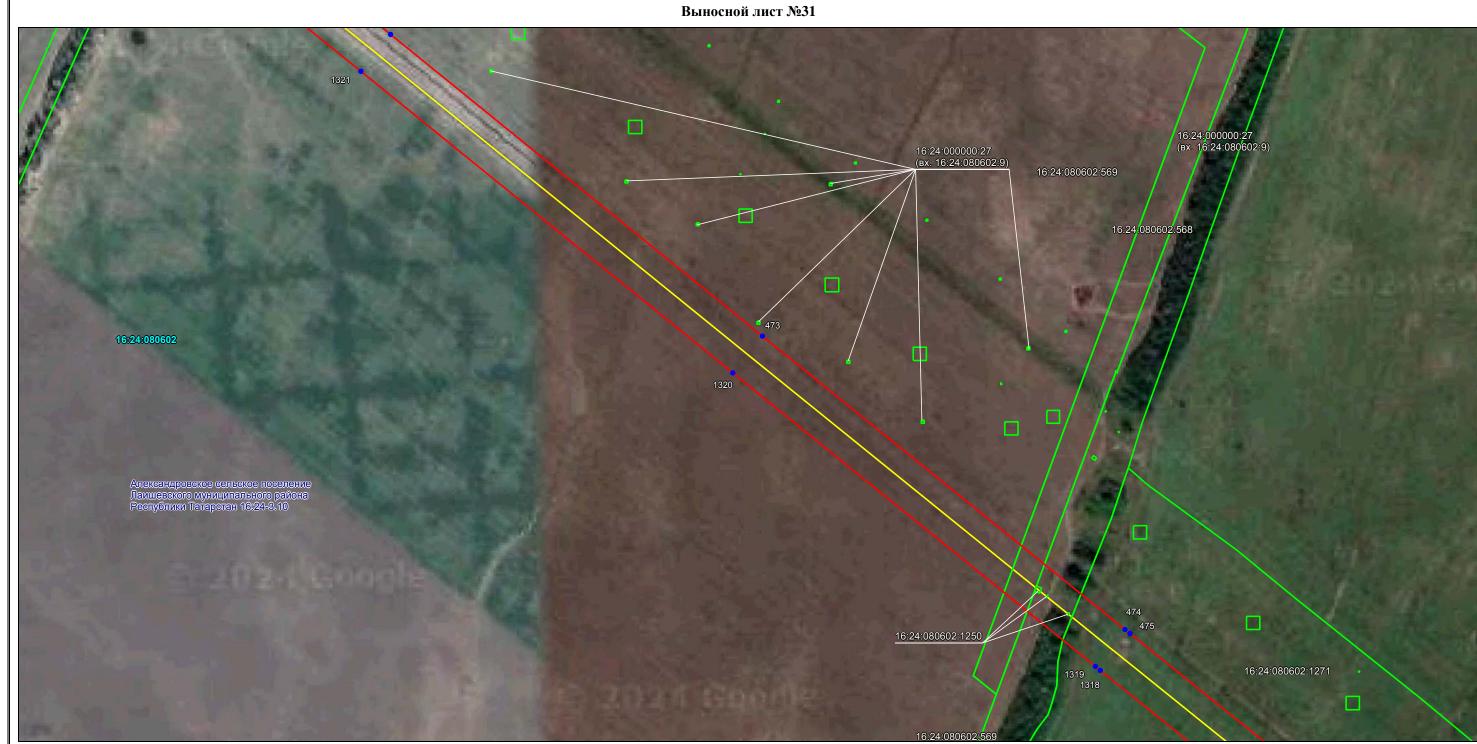


Масштаб 1:4000

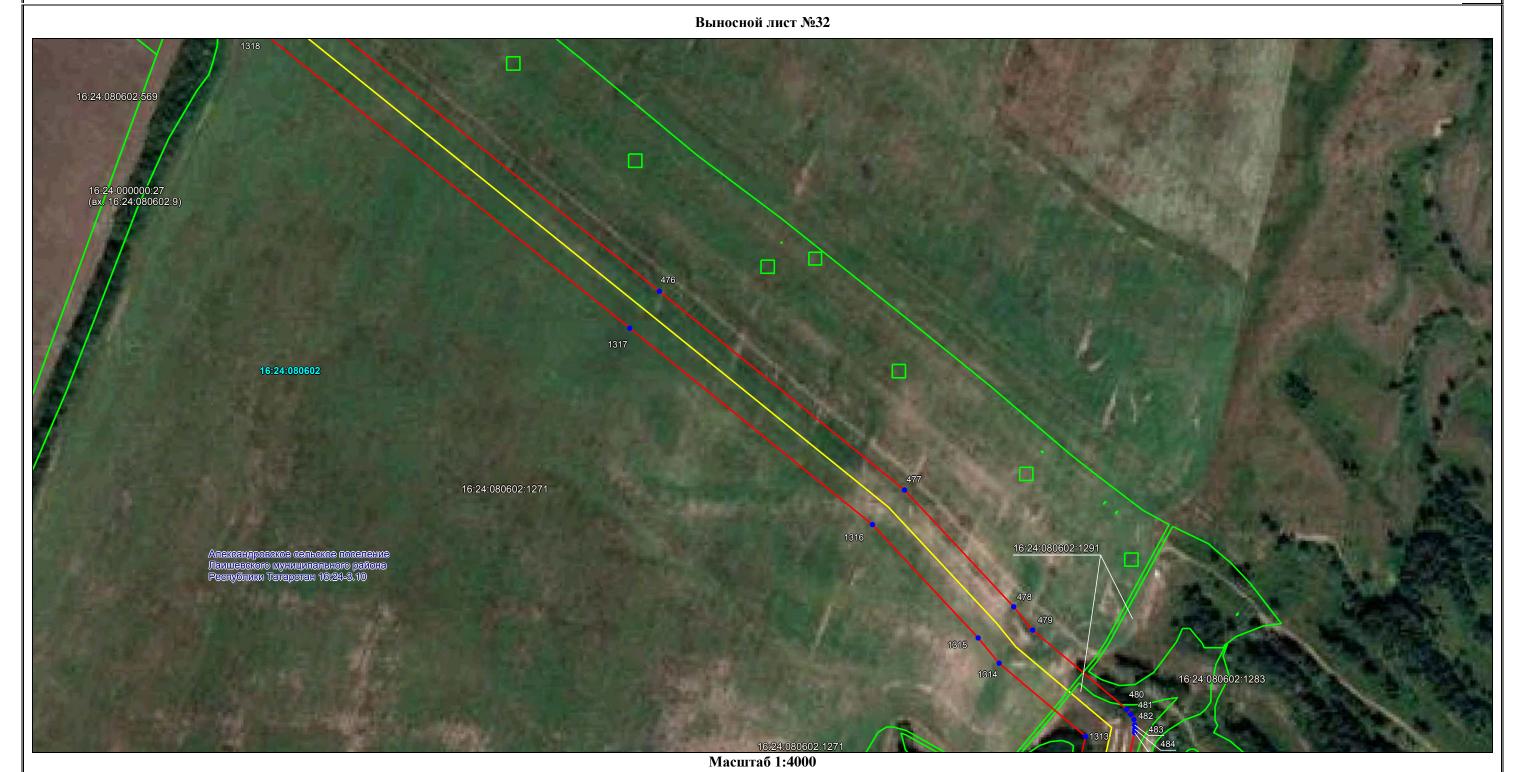


Используемые условные знаки и обозначения: приведены на отдельной странице в конце раздела.

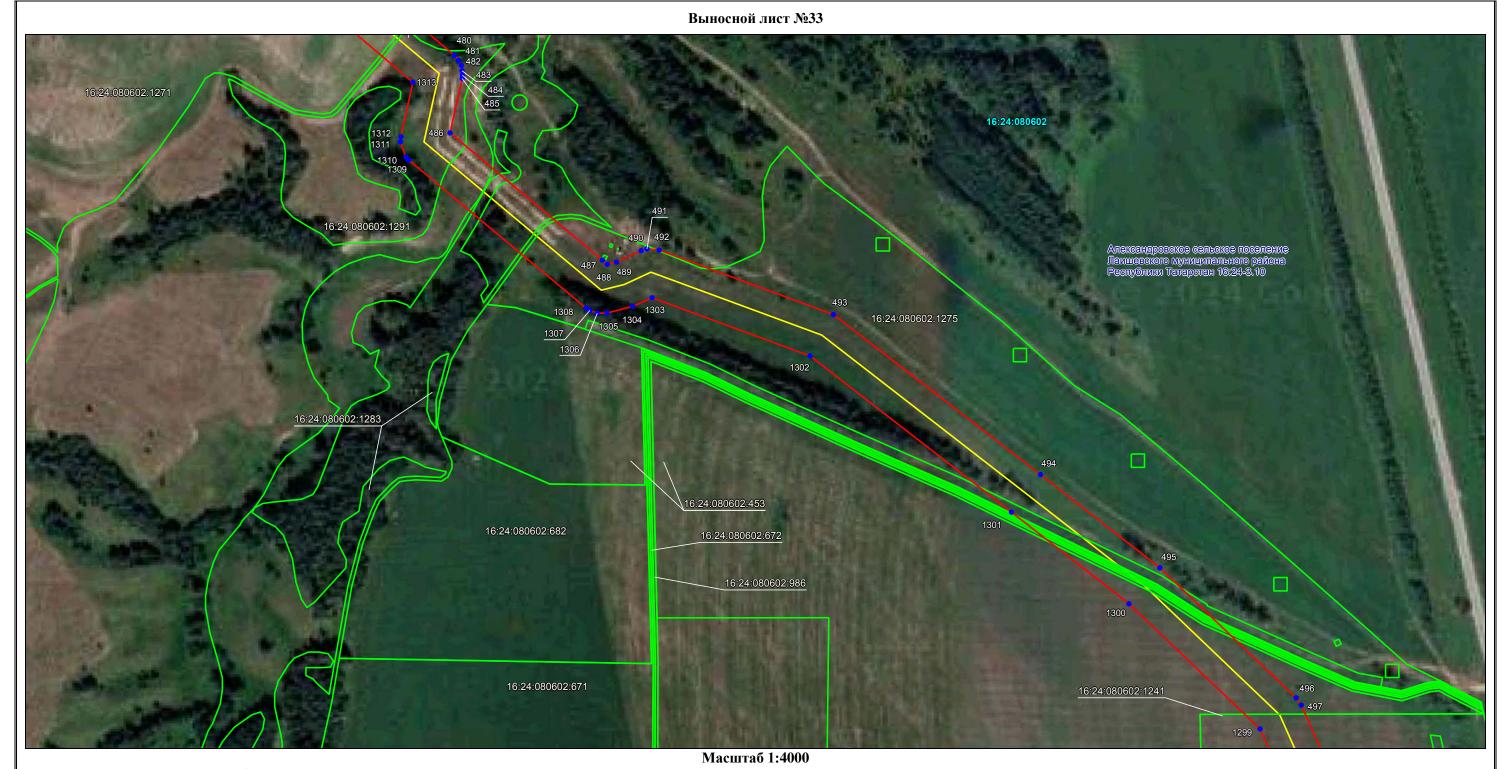

Используемые условные знаки и обозначения: приведены на отдельной странице в конце раздела.

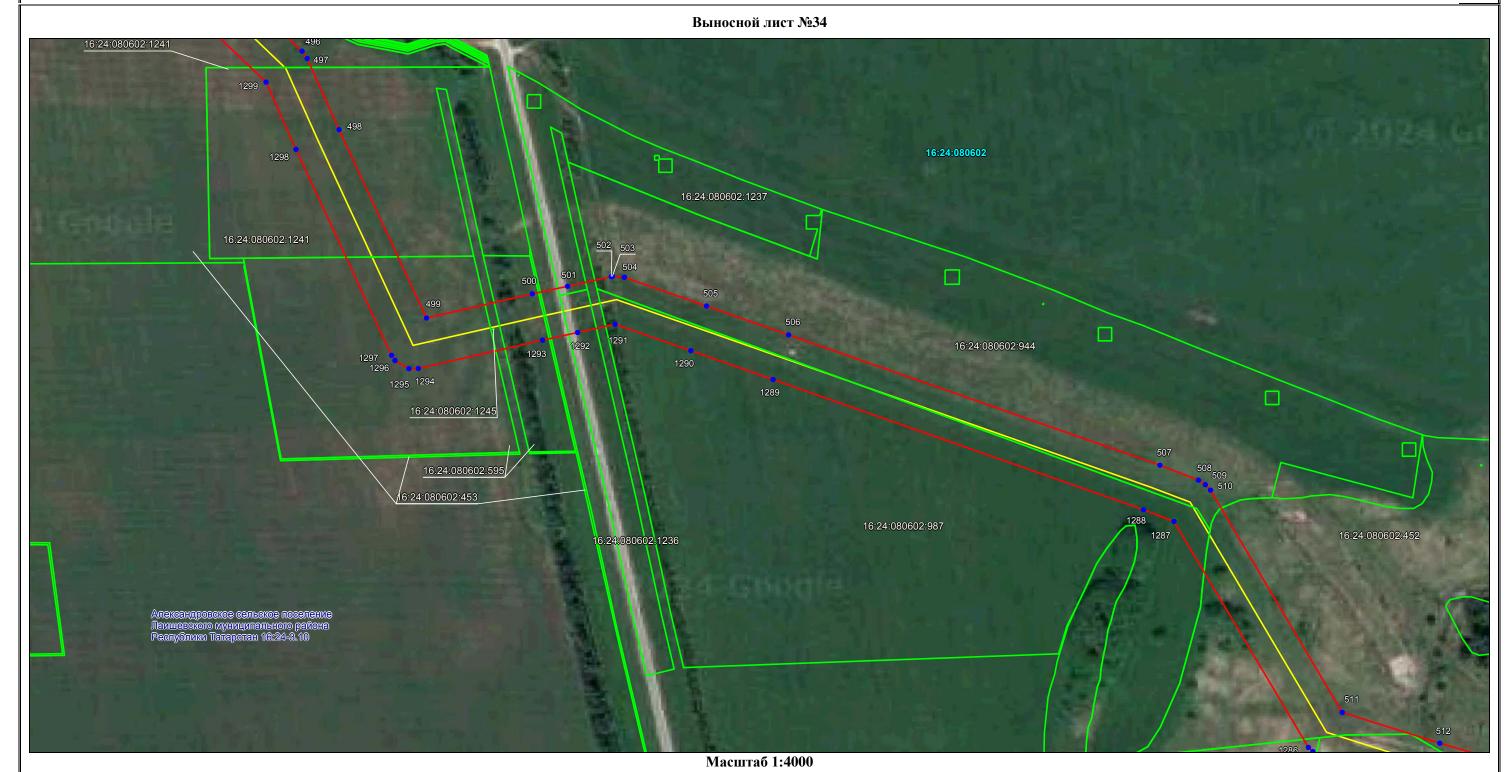


Используемые условные знаки и обозначения: приведены на отдельной странице в конце раздела.

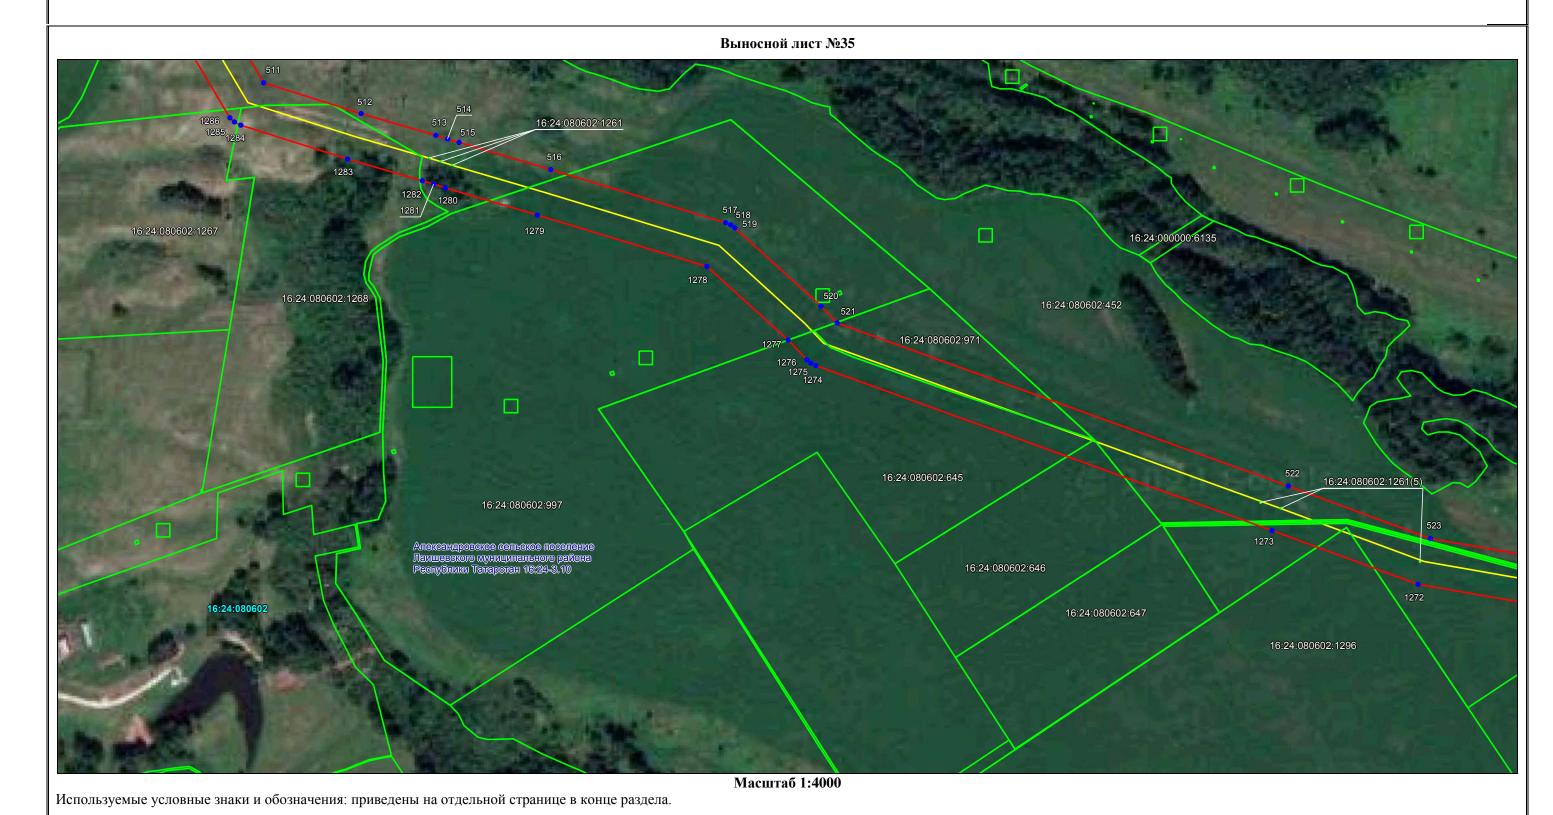



Используемые условные знаки и обозначения: приведены на отдельной странице в конце раздела.

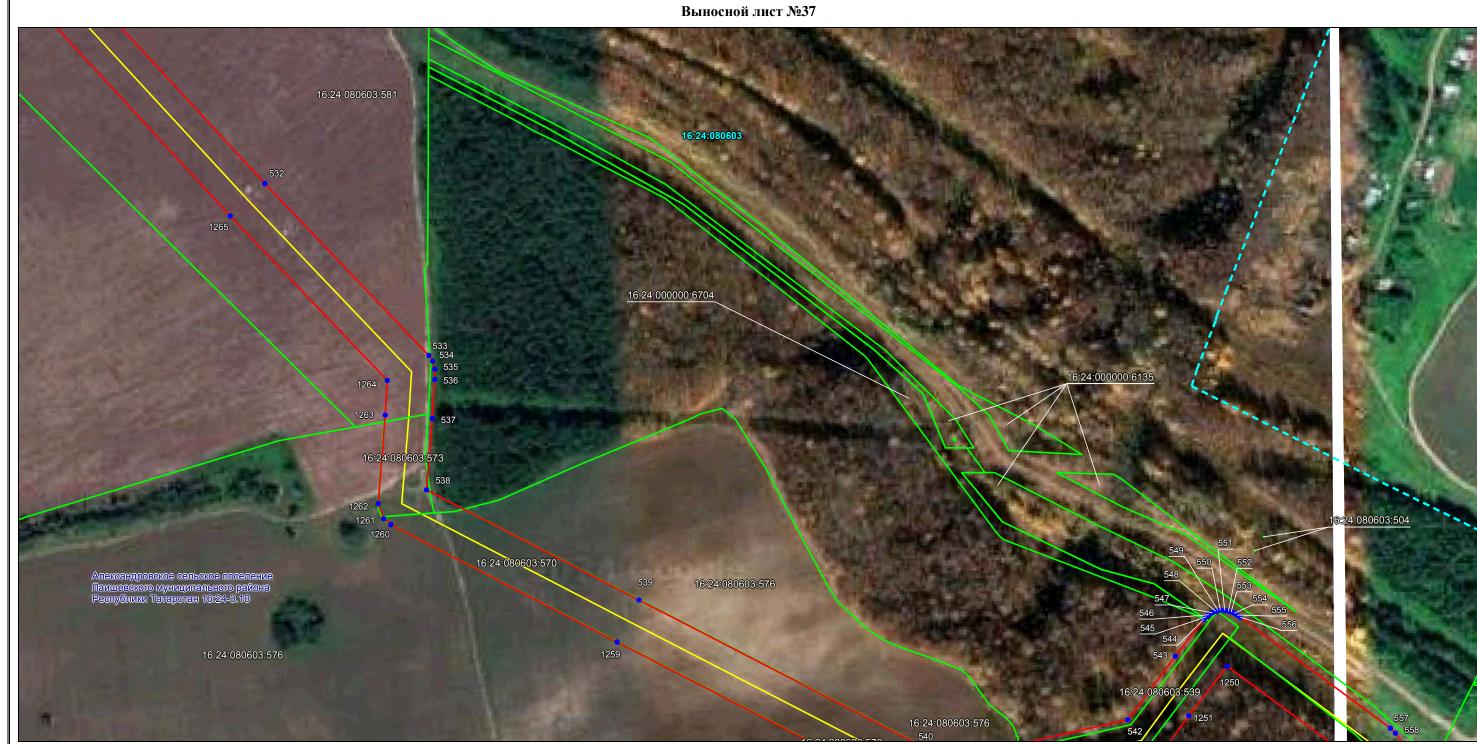


Масштаб 1:4000

Выносной лист №38



Масштаб 1:4000

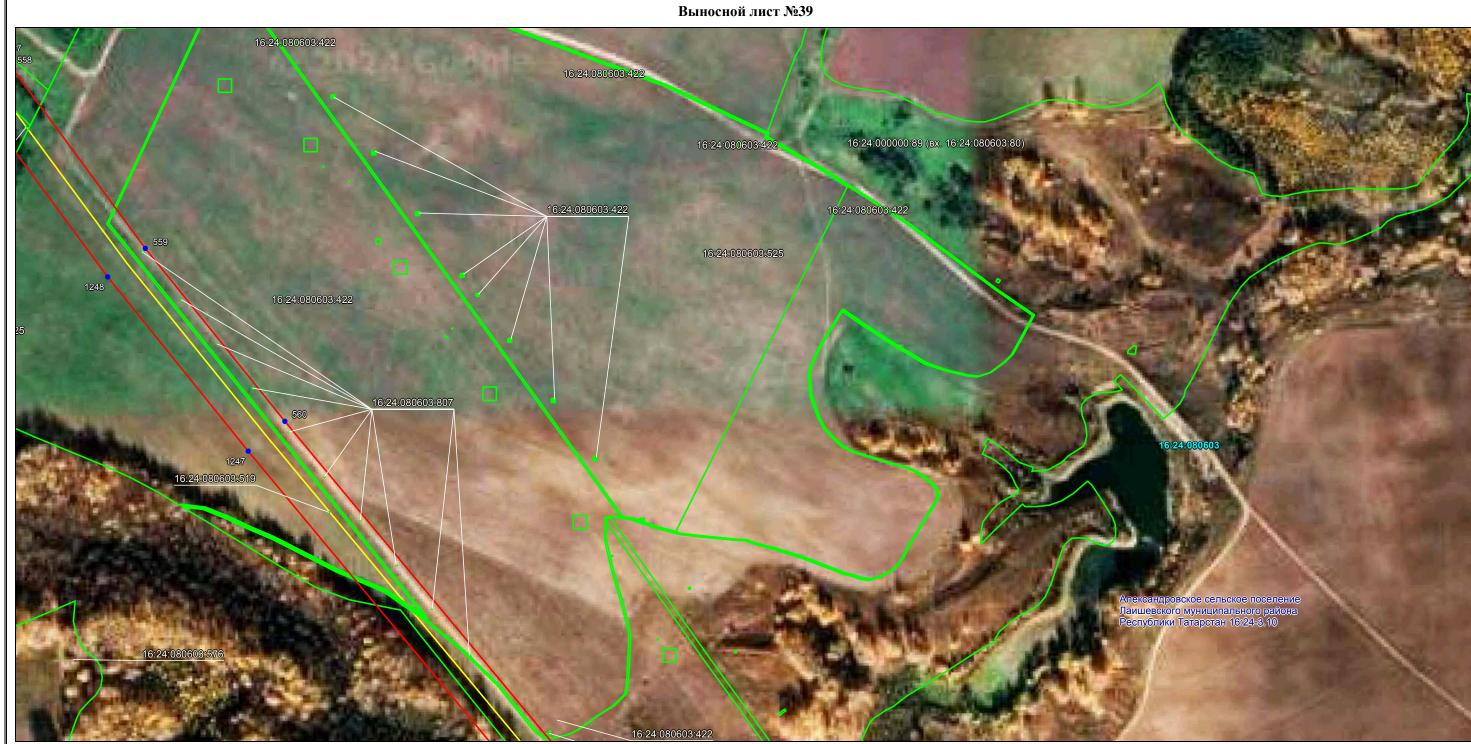

Масштаб 1:4000


Выносной лист №40 16:24:080603:422 16:24:080603:807 16:24:080603:515 16:24:080603:563 16:24:080603:419 16:24:080603:817

Масштаб 1:4000






Используемые условные знаки и обозначения: приведены на отдельной странице в конце раздела.

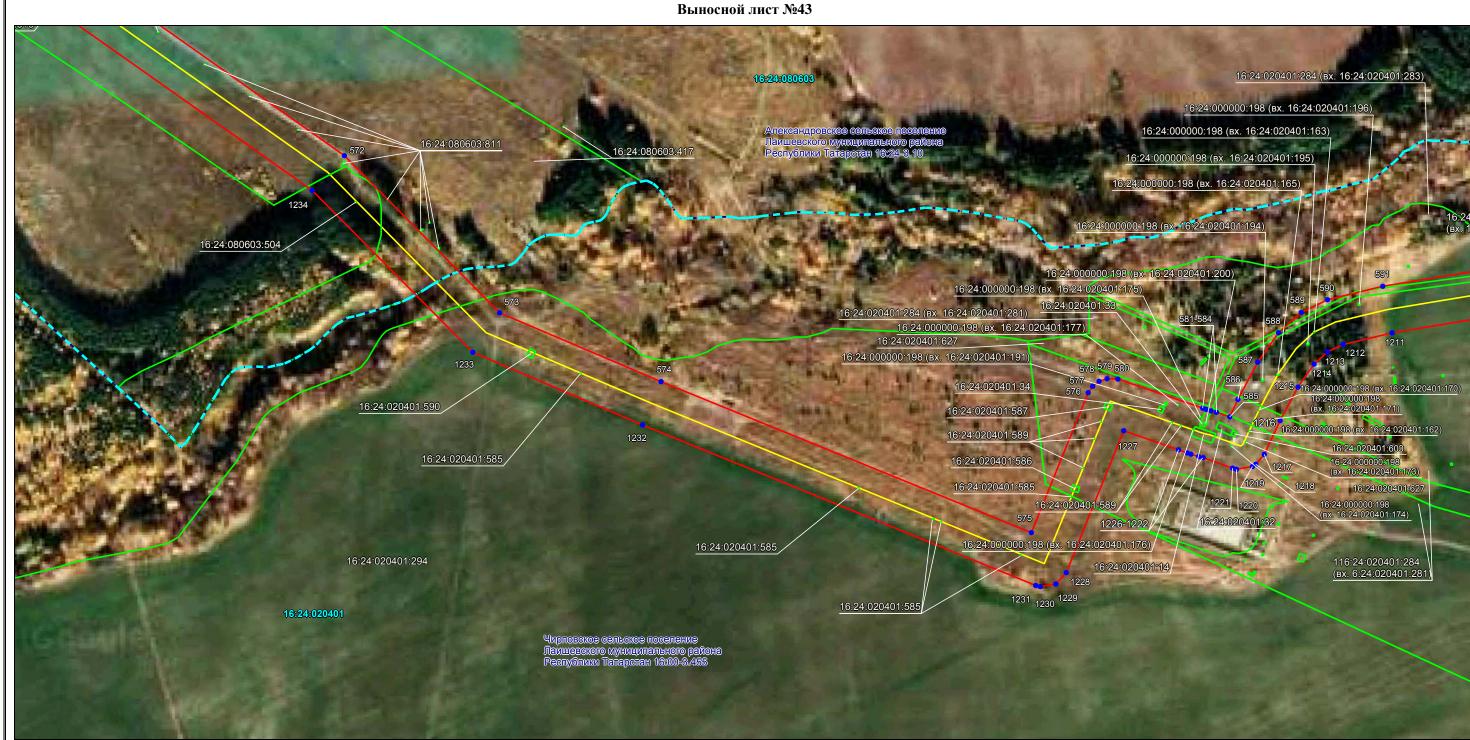


Масштаб 1:4000




Масштаб 1:4000

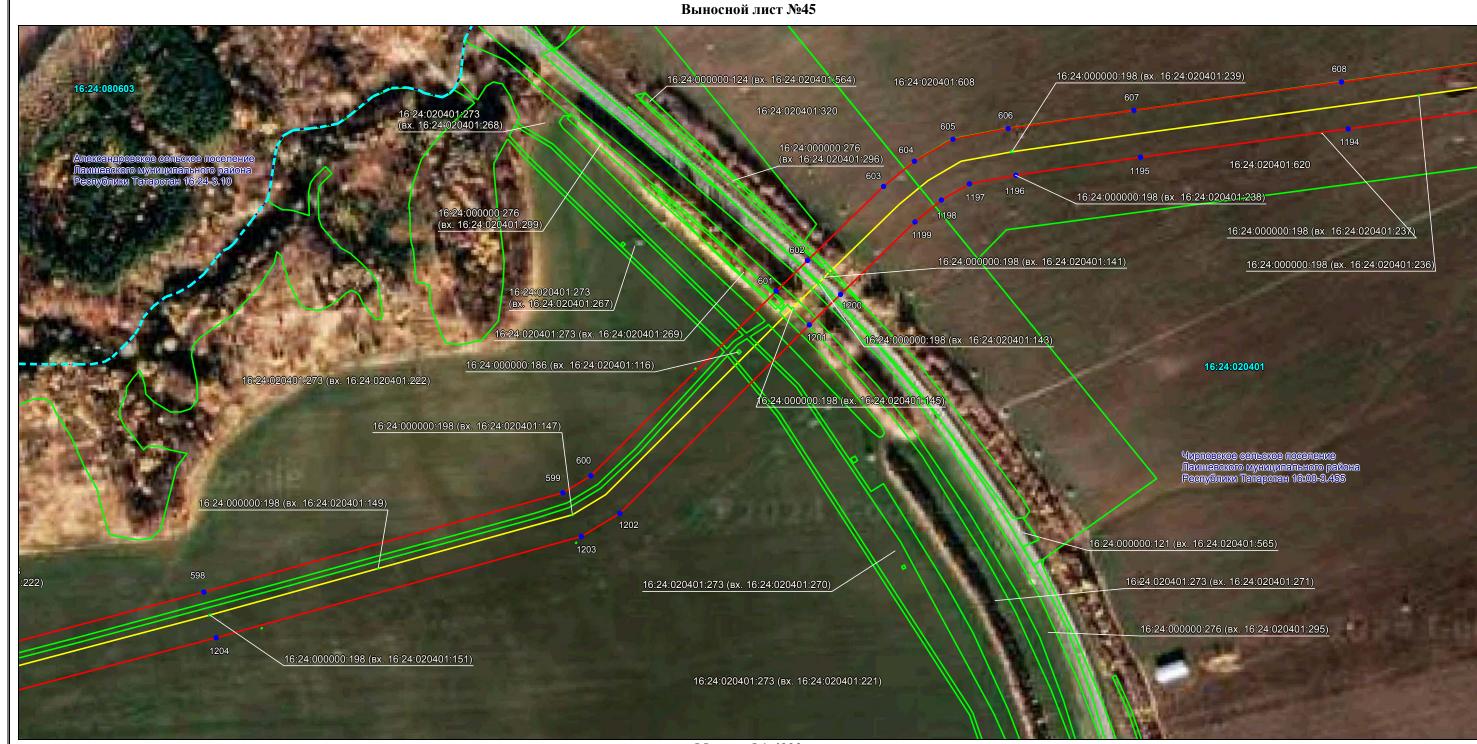


Масштаб 1:4000

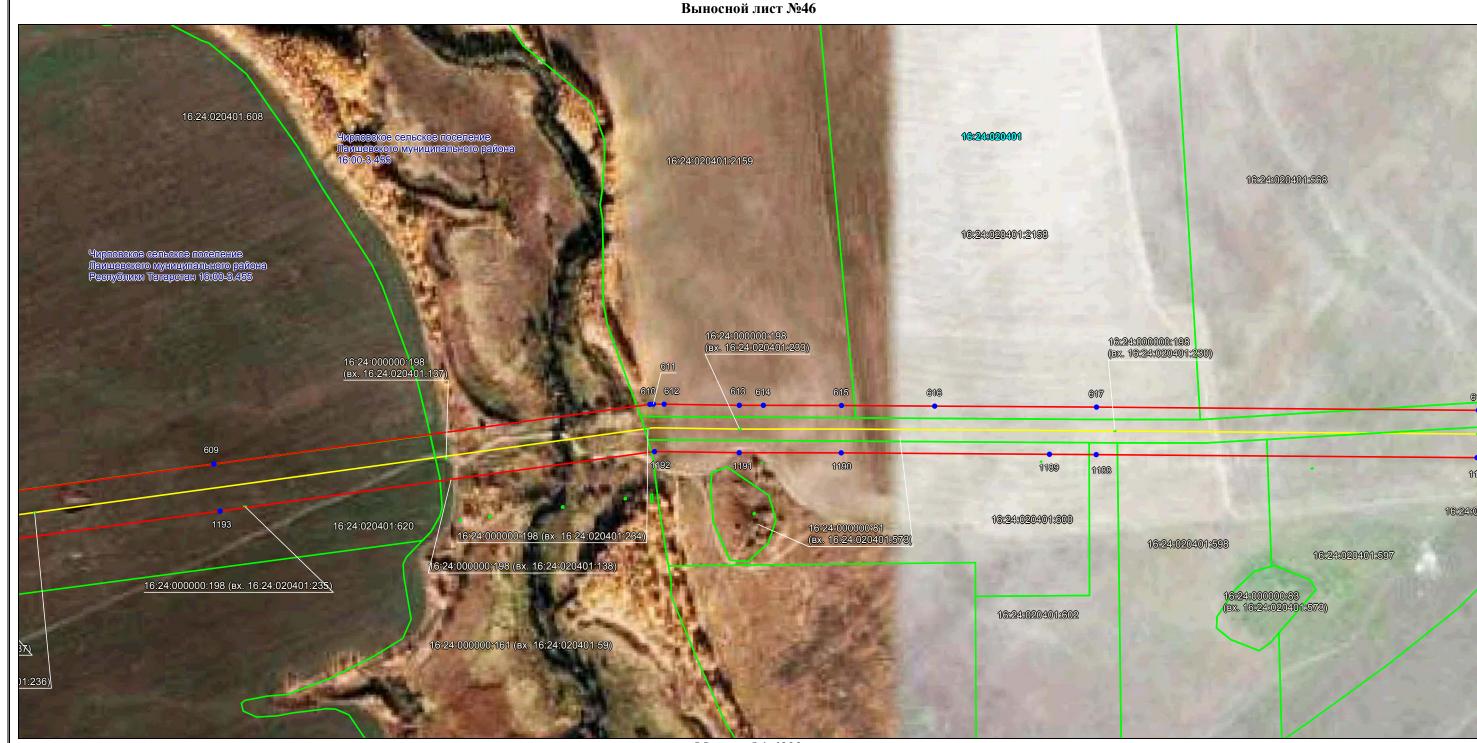


Масштаб 1:4000

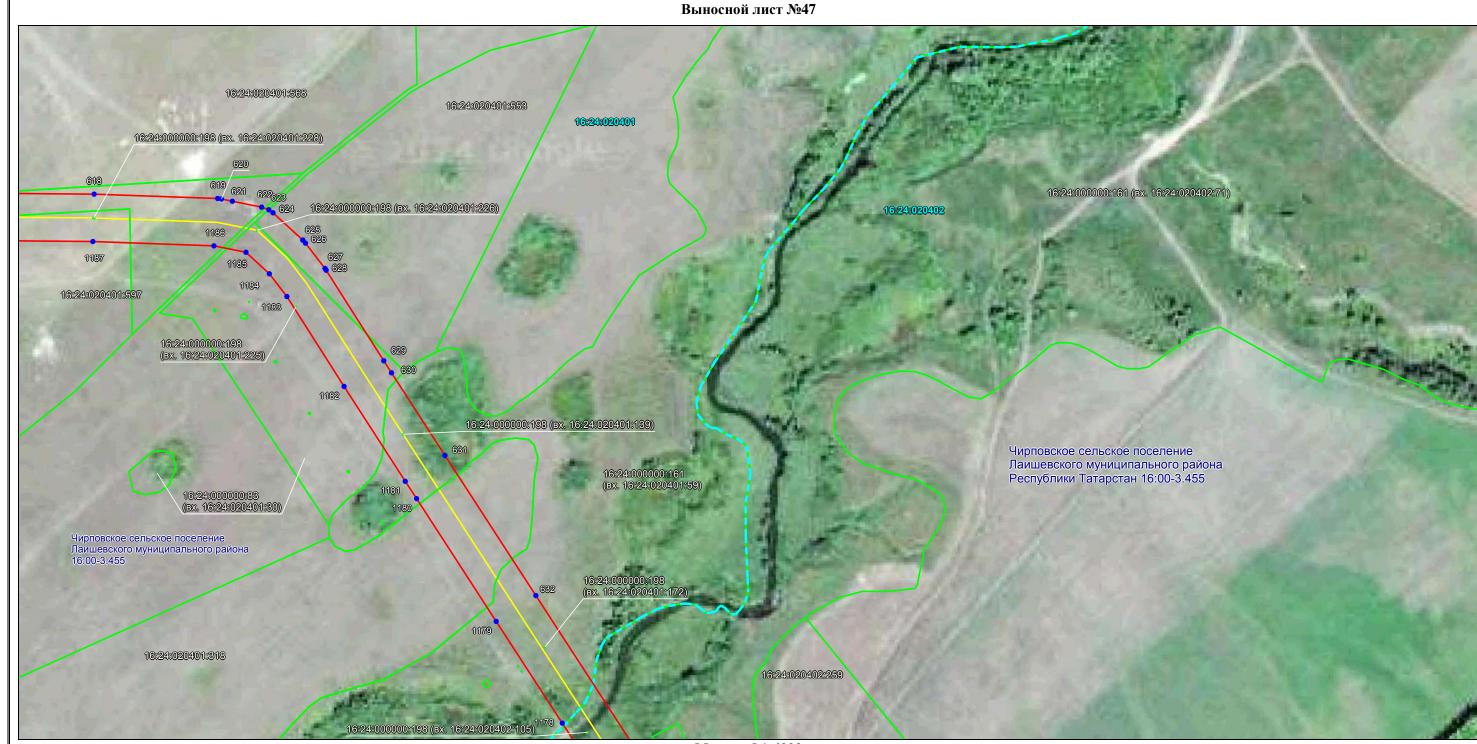


Масштаб 1:4000

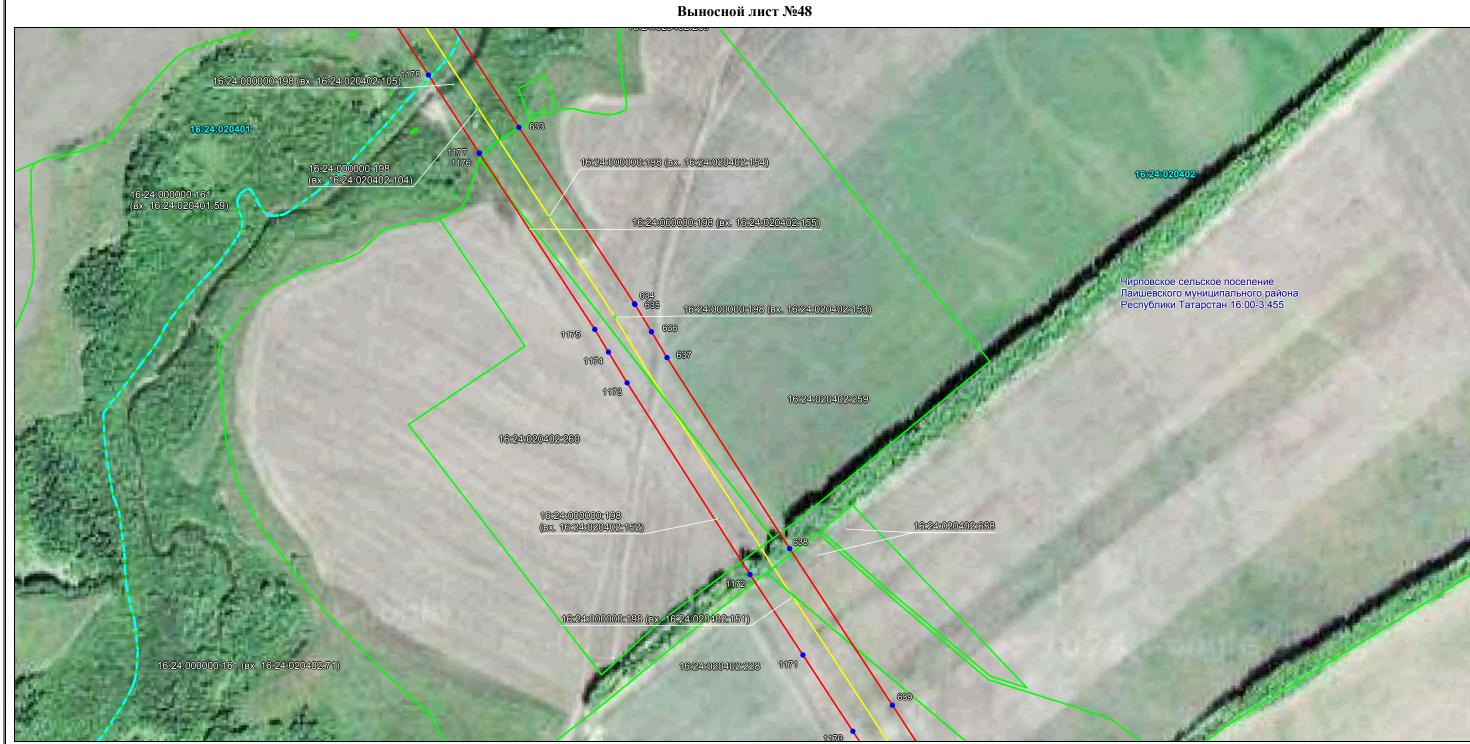


Масштаб 1:4000

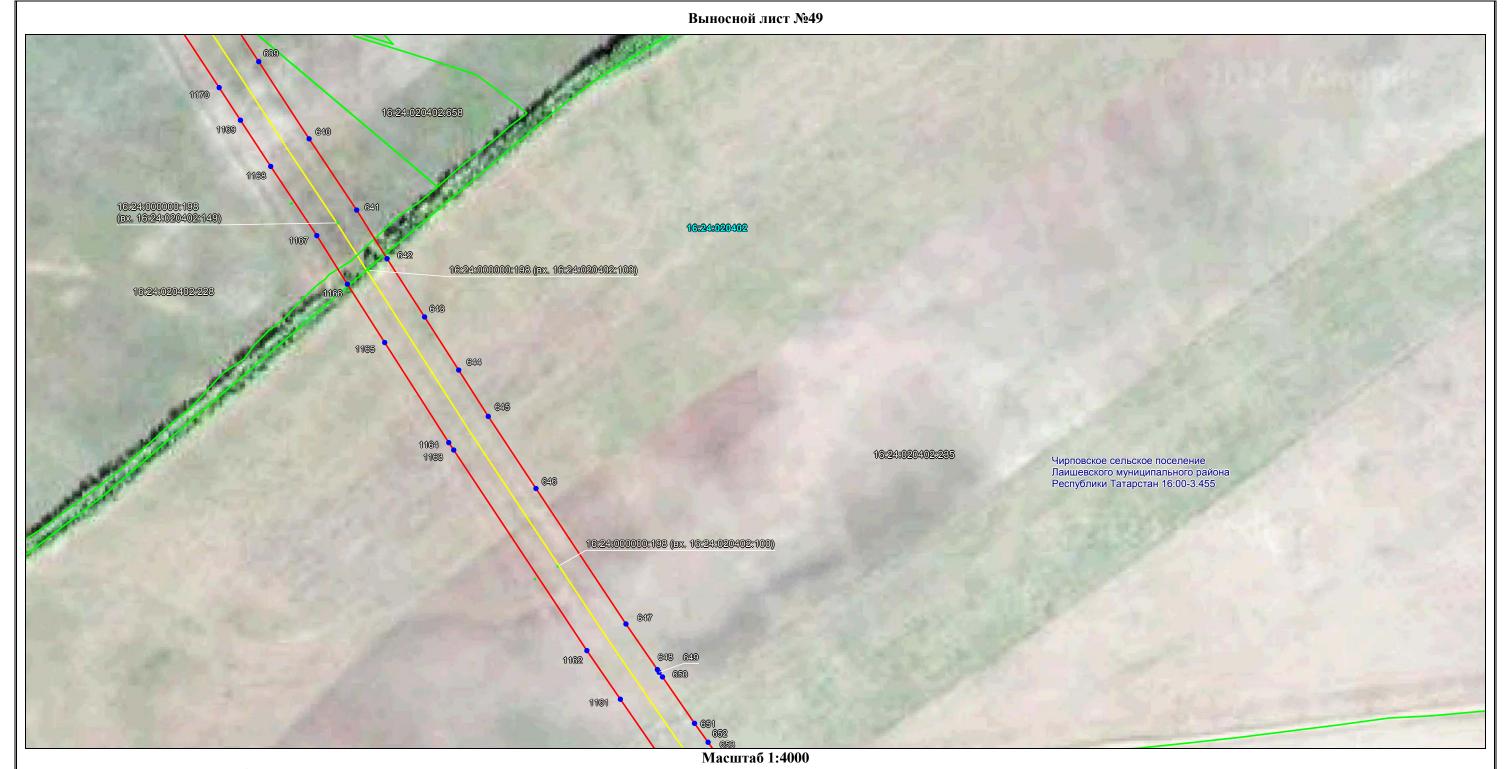


Используемые условные знаки и обозначения: приведены на отдельной странице в конце раздела.

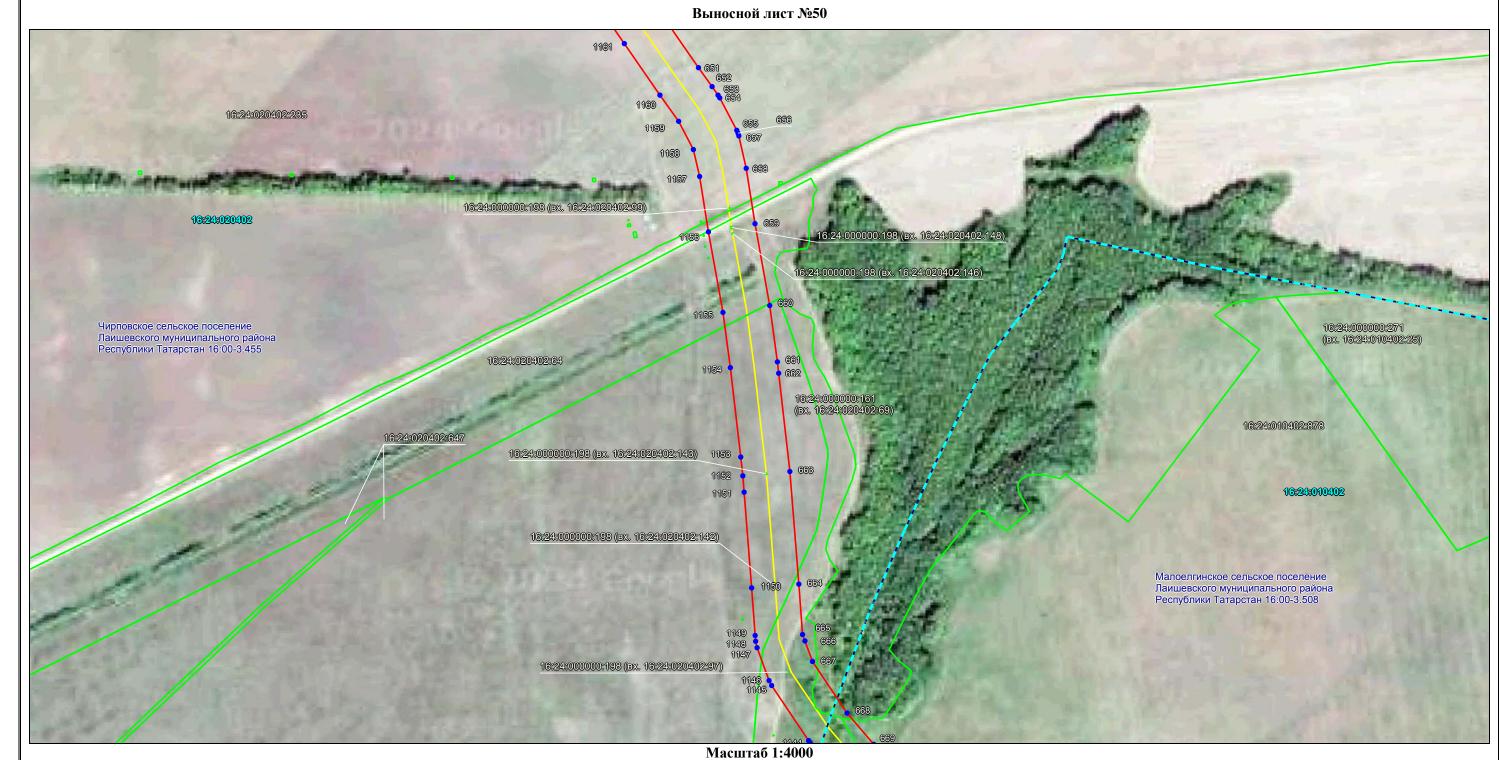

Выносной лист №51

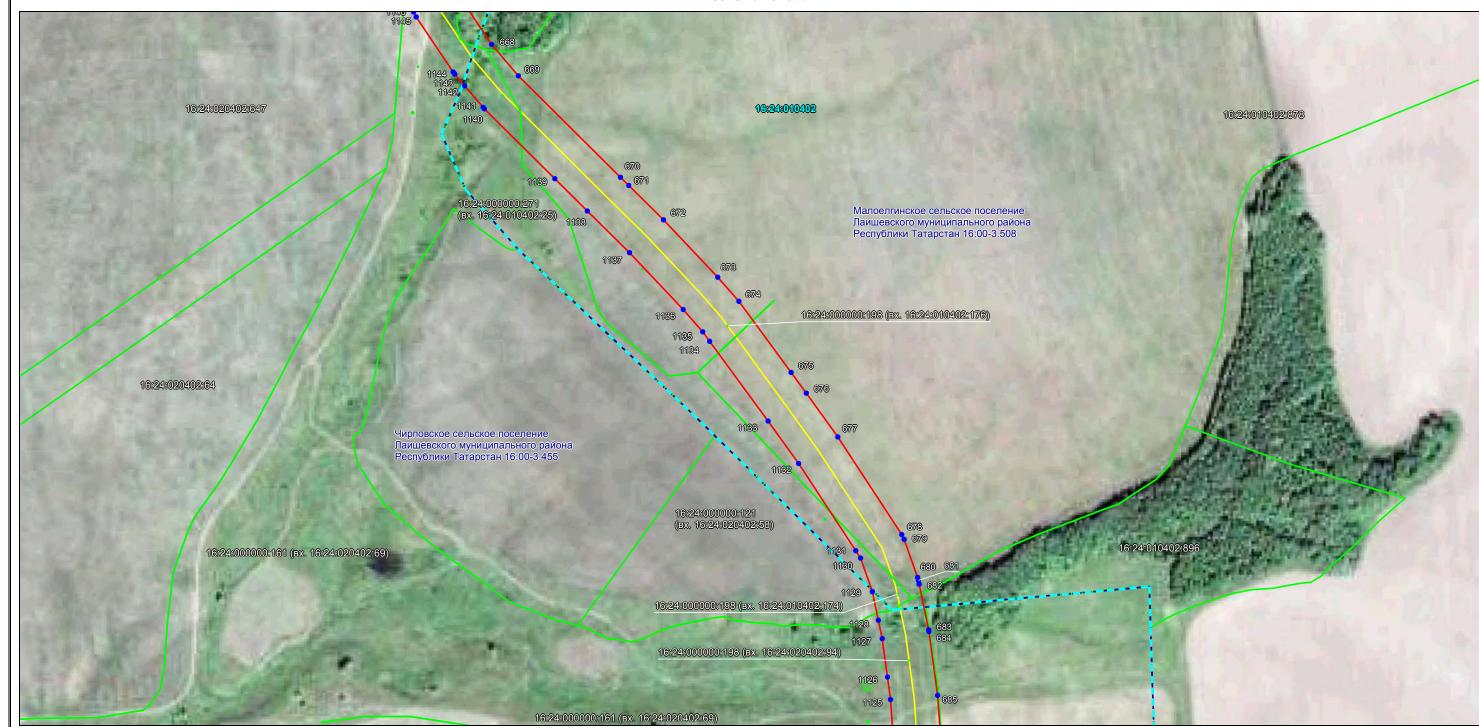



Масштаб 1:4000

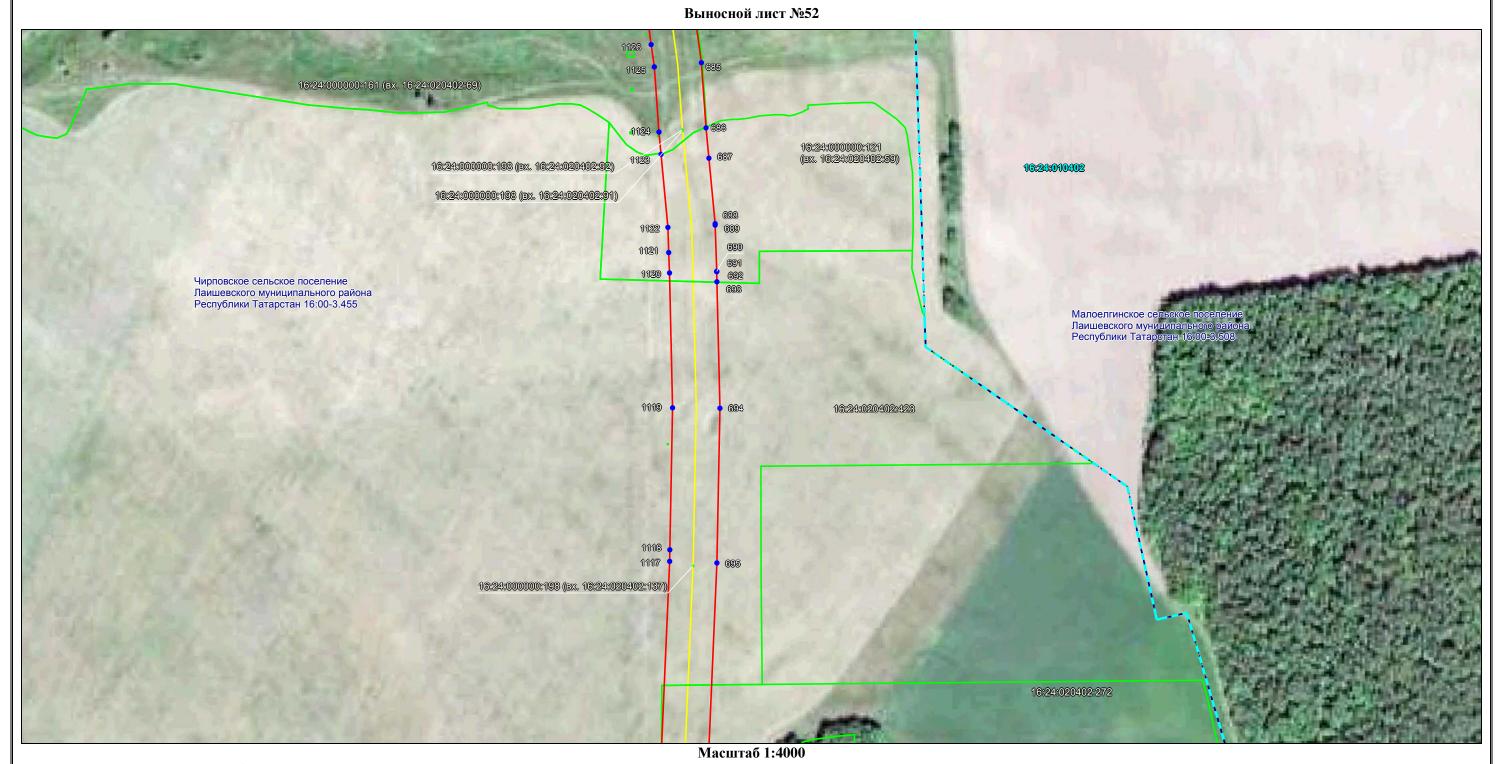





Масштаб 1:4000

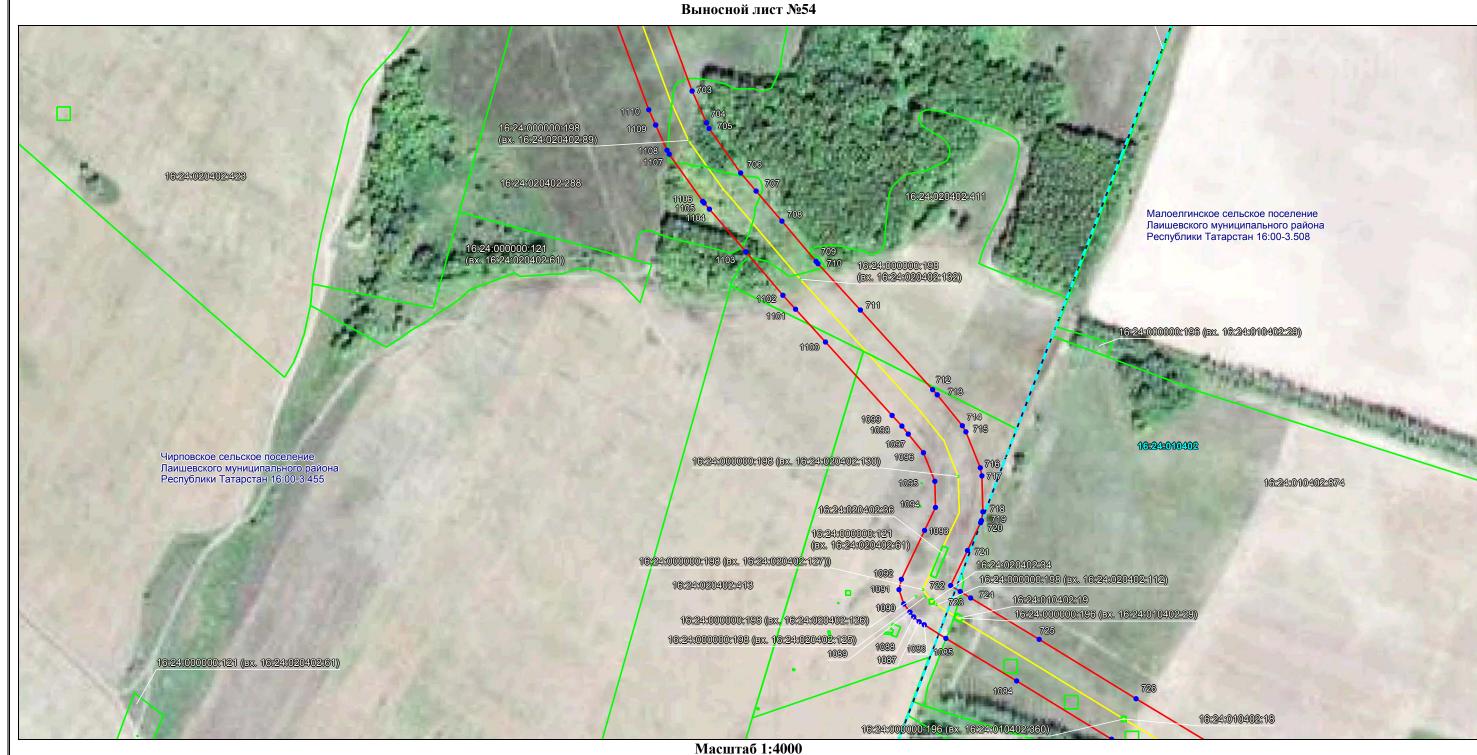

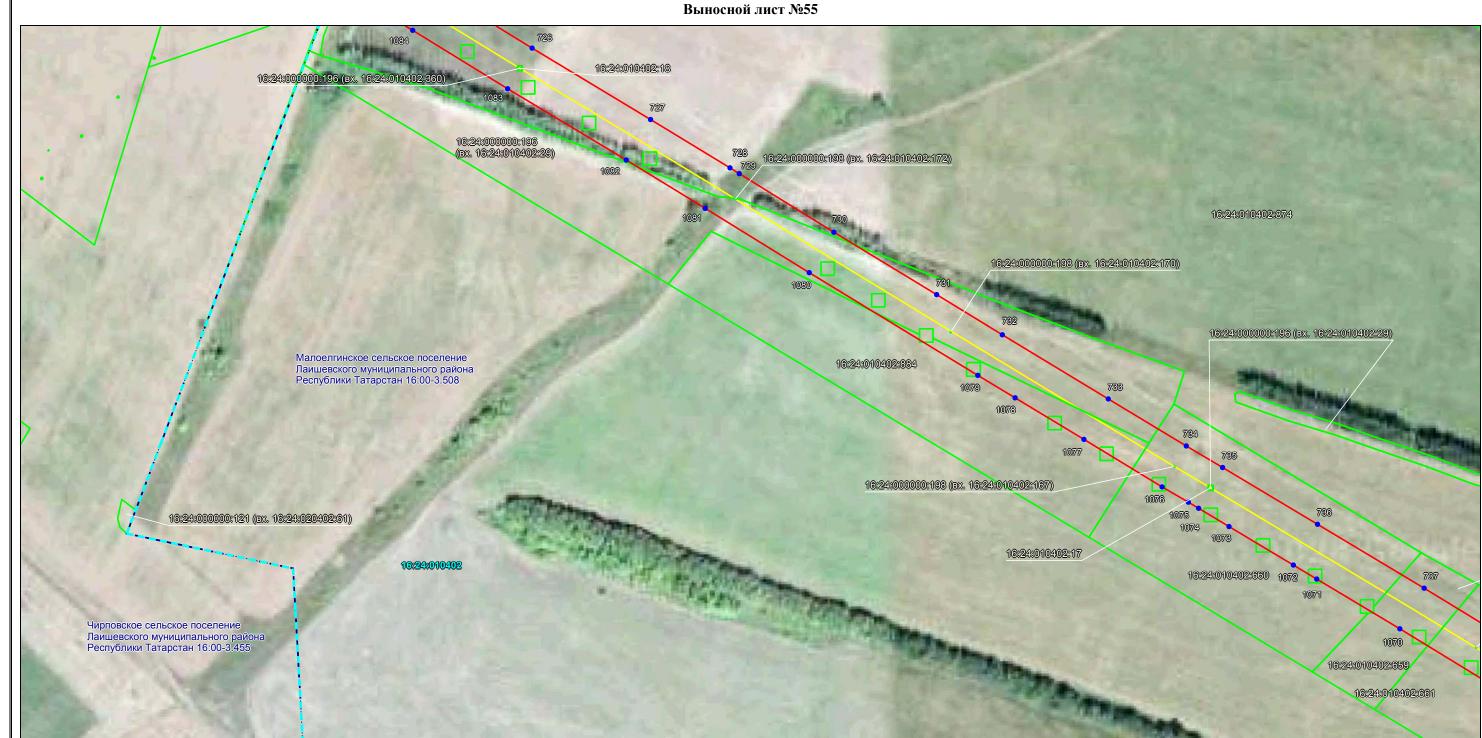

Масштаб 1:4000

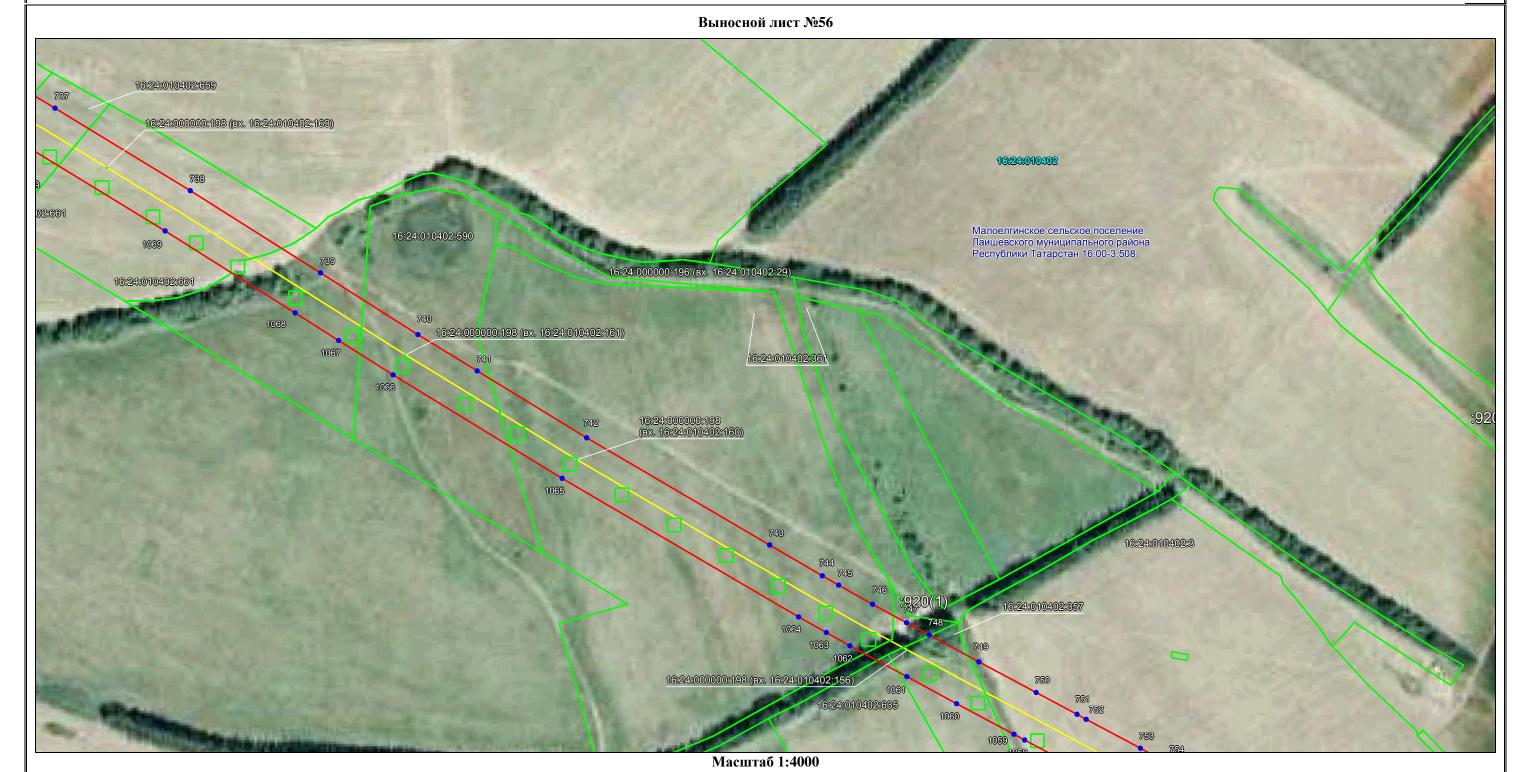

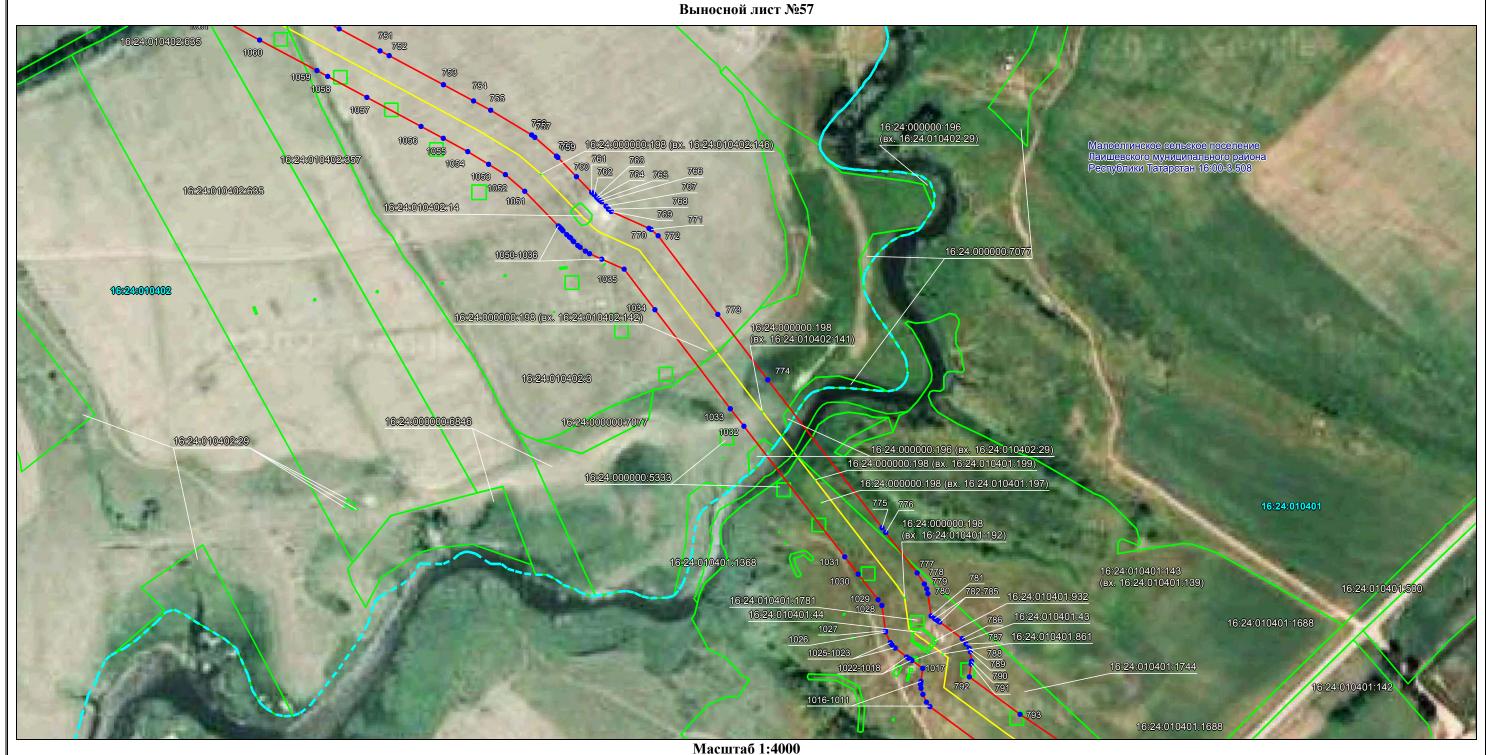




Масштаб 1:4000


Выносной лист №59



Масштаб 1:4000

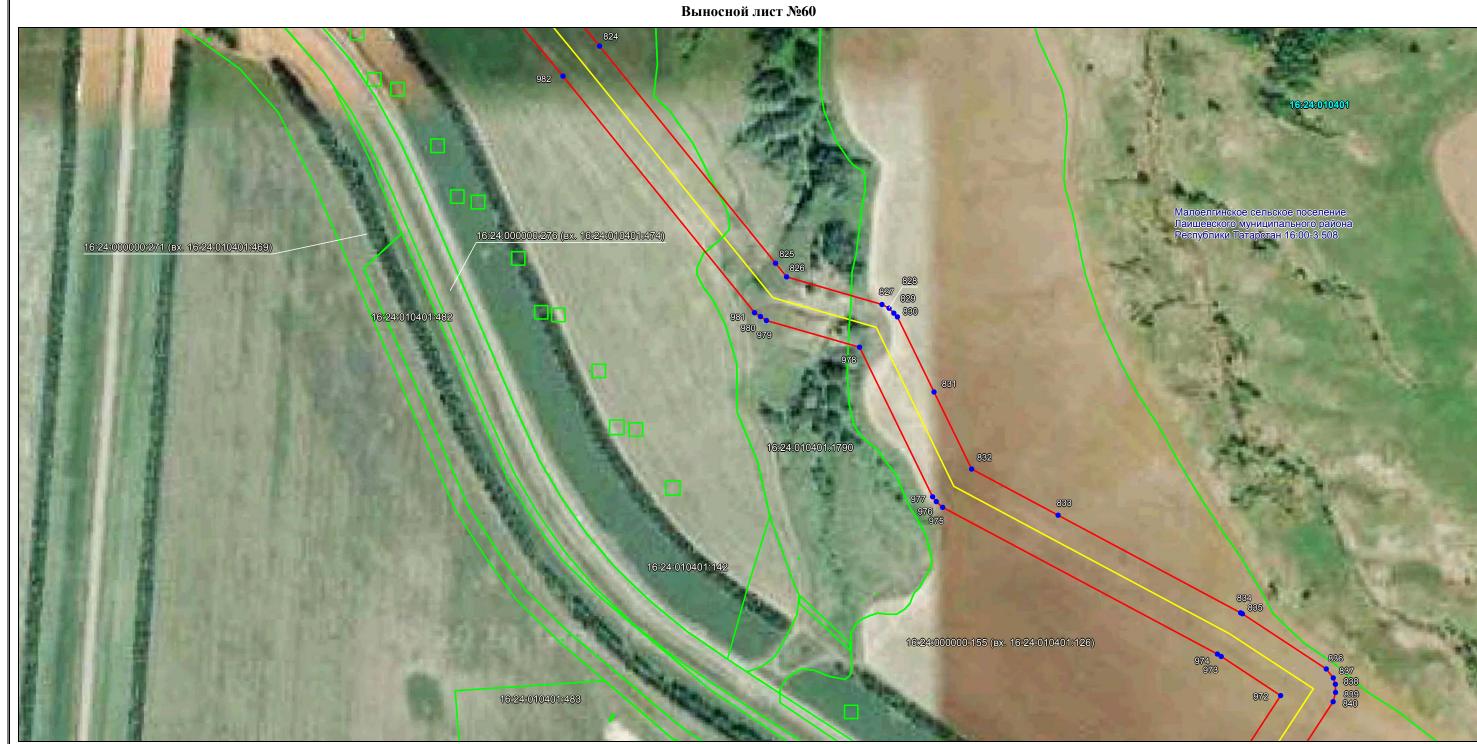

Масштаб 1:4000

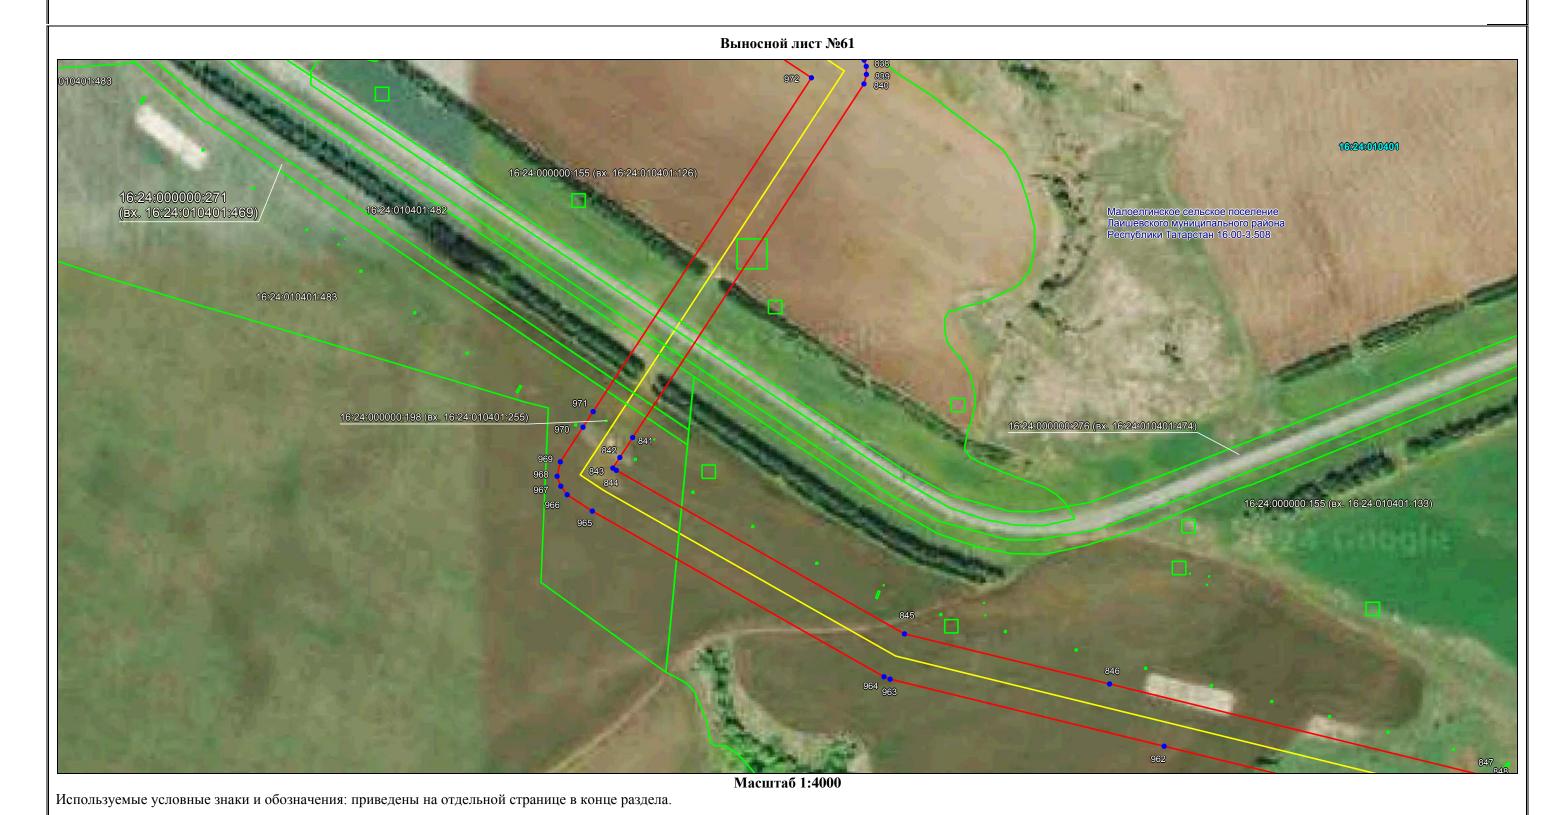



Используемые условные знаки и обозначения: приведены на отдельной странице в конце раздела.

Выносной лист №63



Масштаб 1:4000

Выносной лист №64



Масштаб 1:4000



Используемые условные знаки и обозначения:	
	 проектные границы публичного сервитута,
	- установленная граница муниципального образования,
	 установленная граница кадастрового квартала,
	 границы земельных участков, в отношении которых испрашивается публичный сервитут,
	инженерное сооружение «Магистральный нефтепровод Альметьевск – Горький-3, d=1020мм, участок 171-245км» (16:24:000000:4190)
	– вдольтрассовая ВЛ 6-10 кВ,
Малоелгинское сельское поселение Лаишевского муниципального района Республики Татарстан 16:00-3.508	 наименование и реестровый номер муниципального образования,
16:24:010402	- номер кадастрового квартала,
16:24:020401:2159	 кадастровые номера земельных участков, в отношении которых испрашивается публичный сервитут,
•	– характерная точка объекта,
1610	– обозначение новой характерной точки.