



## **СКОРОСТНАЯ АВТОМОБИЛЬНАЯ ДОРОГА МОСКВА – НИЖНИЙ НОВГОРОД – КАЗАНЬ**

**Строительство скоростной автомобильной дороги Москва – Нижний Новгород – Казань, 8 этап км663 – км729, Республика Татарстан (от пересечения с автомобильной дорогой федерального значения Р-241 «Казань – Буинск – Ульяновск» до пересечения с автомобильной дорогой регионального значения «Сорочьи горы – Шали»).**  
**Участок 1: км 663 – км 700+925**

### ***ПРОЕКТ ПЛАНИРОВКИ ТЕРРИТОРИИ***

## **ОСНОВНАЯ ЧАСТЬ ПРОЕКТА ПЛАНИРОВКИ ТЕРРИТОРИИ**

**Том 1**

**Раздел 1 Проект планировки территории. Графическая часть**

**Подраздел 1. Верхнеуслонский район Республики Татарстан**

**16-19-ППТ-ППОЧ1.1**

**Санкт-Петербург  
2020**



## **СКОРОСТНАЯ АВТОМОБИЛЬНАЯ ДОРОГА МОСКВА – НИЖНИЙ НОВГОРОД – КАЗАНЬ**

**Строительство скоростной автомобильной дороги Москва – Нижний Новгород – Казань, 8 этап км663 – км729, Республика Татарстан (от пересечения с автомобильной дорогой федерального значения Р-241 «Казань – Буинск – Ульяновск» до пересечения с автомобильной дорогой регионального значения «Сорочьи горы – Шали»).**  
**Участок 1: км 663 – км 700+925**

### ***ПРОЕКТ ПЛАНИРОВКИ ТЕРРИТОРИИ***

## **ОСНОВНАЯ ЧАСТЬ ПРОЕКТА ПЛАНИРОВКИ ТЕРРИТОРИИ**

**Том 1**

**Раздел 1 Проект планировки территории. Графическая часть**

**Подраздел 1. Верхнеуслонский район Республики Татарстан**

**16-19-ППТ-ППОЧ1.1**

**Генеральный директор**

**Ю.А. Орленко**

**Руководитель проекта**

**Л.А. Кудрявцева**



**Санкт-Петербург  
2020**

| Основная часть проекта планировки территории           |   |   |
|--------------------------------------------------------|---|---|
| Том 1                                                  | Раздел 1 Проект планировки территории. Графическая часть                                                 |   |
|                                                        | 16-19-ППТ-ППОЧ1.1                                                                                        | Раздел 1 Проект планировки территории. Графическая часть<br><i>Подраздел 1. Верхнеуслонский район Республики Татарстан</i>                                  |
|                                                        | 16-19-ППТ-ППОЧ1.2.1                                                                                      | Раздел 1 Проект планировки территории. Графическая часть<br><i>Подраздел 2. Лаишевский район Республики Татарстан<br/>Часть 1</i>                           |
|                                                        | 16-19-ППТ-ППОЧ1.2.2                                                                                      | Раздел 1 Проект планировки территории. Графическая часть<br><i>Подраздел 2. Лаишевский район Республики Татарстан<br/>Часть 2</i>                           |
|                                                        | 16-19-ППТ-ППОЧ1.3                                                                                        | Раздел 1 Проект планировки территории. Графическая часть<br><i>Подраздел 3. Пестречинский район Республики Татарстан</i>                                    |
|                                                        | Раздел 2 Положение о размещении линейного объекта                                                        |   |
|                                                        | 16-19-ППТ-ППОЧ2.1                                                                                        | Раздел 2 Положение о размещении линейного объекта<br><i>Часть 1</i>                                                                                         |
|                                                        | 16-19-ППТ-ППОЧ2.2                                                                                        | Раздел 2 Положение о размещении линейного объекта<br><i>Часть 2</i>                                                                                         |
| Материалы по обоснованию проекта планировки территории |   |   |
| Том 2                                                  | Раздел 3 Материалы по обоснованию проекта планировки территории.<br>Графическая часть                    |   |
|                                                        | 16-19-ППТ-ППМО3.1                                                                                        | Раздел 3 Материалы по обоснованию проекта планировки территории. Графическая часть<br><i>Подраздел 1. Верхнеуслонский район Республики Татарстан</i>        |
|                                                        | 16-19-ППТ-ППМО3.2.1                                                                                      | Раздел 3 Материалы по обоснованию проекта планировки территории. Графическая часть<br><i>Подраздел 2. Лаишевский район Республики Татарстан<br/>Часть 1</i> |
|                                                        | 16-19-ППТ-ППМО3.2.2                                                                                      | Раздел 3 Материалы по обоснованию проекта планировки территории. Графическая часть<br><i>Подраздел 2. Лаишевский район Республики Татарстан<br/>Часть 2</i> |
|                                                        | 16-19-ППТ-ППМО3.2.3                                                                                      | Раздел 3 Материалы по обоснованию проекта планировки территории. Графическая часть<br><i>Подраздел 2. Лаишевский район Республики Татарстан<br/>Часть 3</i> |
|                                                        | 16-19-ППТ-ППМО3.3                                                                                        | Раздел 3 Материалы по обоснованию проекта планировки территории. Графическая часть<br><i>Подраздел 3. Пестречинский район Республики Татарстан</i>          |
|                                                        | Раздел 4 Материалы по обоснованию проекта планировки территории.<br>Пояснительная записка                |   |
|                                                        | 16-19-ППТ-ППМО4.1                                                                                        | Раздел 4 Материалы по обоснованию проекта планировки территории. Пояснительная записка<br><i>Часть 1</i>                                                    |
| 16-19-ППТ-ППМО4.2                                      | Раздел 4 Материалы по обоснованию проекта планировки территории. Пояснительная записка<br><i>Часть 2</i> |   |

| Инв. Nподл | Подпись и дата | Взам. инв. N | Согласовано: |  |  |
|------------|----------------|--------------|--------------|--|--|
|            |                |              |              |  |  |
|            |                |              |              |  |  |

|             |       |            |      |                                                                                     |       |                                         |  |  |                                                                                       |      |        |
|-------------|-------|------------|------|-------------------------------------------------------------------------------------|-------|-----------------------------------------|--|--|---------------------------------------------------------------------------------------|------|--------|
|             |       |            |      |                                                                                     |       | 16-19-ППТ-СП                            |  |  |                                                                                       |      |        |
| Изм.        | Кол.у | Лист       | №док | Подпись                                                                             | Дата  |                                         |  |  |                                                                                       |      |        |
| Разработал  |       | Терехова   |      |  | 01.20 | Состав проекта<br>планировки территории |  |  | Стадия                                                                                | Лист | Листов |
| Проверил    |       | Кудрявцева |      |  | 01.20 |                                         |  |  | ППТ                                                                                   | 1    | 5      |
|             |       |            |      |                                                                                     |       |                                         |  |  |  |      |        |
|             |       |            |      |                                                                                     |       |                                         |  |  |                                                                                       |      |        |
| Н.Контролер |       | Кузнецов   |      |  | 01.20 |                                         |  |  |                                                                                       |      |        |
| Рук.проекта |       | Кудрявцева |      |  | 01.20 |                                         |  |  |                                                                                       |      |        |

| Номер тома                                 | Шифр                                                                                | Наименование материала   |
|--------------------------------------------|-------------------------------------------------------------------------------------|---|
| Приложение к проекту планировки территории |                                                                                     |   |
| Том 3                                      | Приложение 1. Результаты инженерных изысканий.<br>Инженерно-геодезические изыскания |   |
|                                            | 16-19-ППТ-ИД1.1                                                                     | Результаты инженерных изысканий. Инженерно-геодезические изыскания. Участок №1 км 663 – км 707<br>Книга 1. Текстовая часть                             |
|                                            | 16-19-ППТ-ИД1.2                                                                     | Результаты инженерных изысканий. Инженерно-геодезические изыскания. Участок №1 км 663 – км 707<br>Книга 2. Графические приложения                      |
|                                            | 16-19-ППТ-ИД1.3                                                                     | Результаты инженерных изысканий. Инженерно-геодезические изыскания. Участок №1 км 663 – км 707<br>Книга 3. Графические приложения                      |
|                                            | 16-19-ППТ-ИД1.4                                                                     | Результаты инженерных изысканий. Инженерно-геодезические изыскания. Участок №1 км 663 – км 707<br>Книга 4. Графические приложения                      |
|                                            | 16-19-ППТ-ИД1.5                                                                     | Результаты инженерных изысканий. Инженерно-геодезические изыскания. Участок №1 км 663 – км 707<br>Книга 5. Программа инженерно-геодезических изысканий |
|                                            | 16-19-ППТ-ИД1.1                                                                     | Результаты инженерных изысканий. Инженерно-геодезические изыскания. Участок №2 км 707 – км 729<br>Книга 1. Текстовая часть                             |
|                                            | 16-19-ППТ-ИД1.2                                                                     | Результаты инженерных изысканий. Инженерно-геодезические изыскания. Участок №2 км 707 – км 729<br>Книга 2. Графические приложения                      |
|                                            | 16-19-ППТ-ИД1.3                                                                     | Результаты инженерных изысканий. Инженерно-геодезические изыскания. Участок №2 км 707 – км 729<br>Книга 3. Графические приложения                      |
|                                            | 16-19-ППТ-ИД1.4                                                                     | Результаты инженерных изысканий. Инженерно-геодезические изыскания. Участок №2 км 707 – км 729<br>Книга 4. Программа инженерно-геодезических изысканий |
|                                            | Приложение 2. Результаты инженерных изысканий.<br>Инженерно-геологические изыскания |   |
|                                            | 16-19-ППТ-ИД2.1                                                                     | Результаты инженерных изысканий. Инженерно-геологические изыскания<br>Книга 1. Пояснительная записка                                                   |
|                                            | 16-19-ППТ-ИД2.2                                                                     | Результаты инженерных изысканий. Инженерно-геологические изыскания<br>Книга 2. Текстовые приложения                                                    |
|                                            | 16-19-ППТ-ИД2.3                                                                     | Результаты инженерных изысканий. Инженерно-геологические изыскания<br>Книга 3. Текстовые приложения                                                    |
|                                            | 16-19-ППТ-ИД2.4                                                                     | Результаты инженерных изысканий. Инженерно-геологические изыскания<br>Книга 4. Текстовые приложения                                                    |
|                                            | 16-19-ППТ-ИД2.5                                                                     | Результаты инженерных изысканий. Инженерно-геологические изыскания<br>Книга 5. Текстовые приложения                                                    |

|            |                |              |              |  |  |  |
|------------|----------------|--------------|--------------|--|--|--|
| Инв. Nподл | Подпись и дата | Взам. инв. N | Согласовано: |  |  |  |
|            |                |              |              |  |  |  |



| Номер тома | Шифр                                                                                                 | Наименование материала   |
|------------|---|---|
| Том 3      | 16-19-ППТ-ИД2.6                                                                                      | Результаты инженерных изысканий.<br>Инженерно-геологические изыскания<br><i>Книга 6. Текстовые приложения</i>                                                                     |
|            | 16-19-ППТ-ИД2.7                                                                                      | Результаты инженерных изысканий.<br>Инженерно-геологические изыскания<br><i>Книга 7. Текстовые приложения</i>                                                                     |
|            | 16-19-ППТ-ИД2.8                                                                                      | Результаты инженерных изысканий.<br>Инженерно-геологические изыскания<br><i>Книга 8. Текстовые приложения</i>                                                                     |
|            | 16-19-ППТ-ИД2.9                                                                                      | Результаты инженерных изысканий.<br>Инженерно-геологические изыскания<br><i>Книга 9. Графические приложения</i>                                                                   |
|            | 16-19-ППТ-ИД2.10                                                                                     | Результаты инженерных изысканий.<br>Инженерно-геологические изыскания<br><i>Книга 10. Графические приложения</i>                                                                  |
|            | 16-19-ППТ-ИД2.11                                                                                     | Результаты инженерных изысканий.<br>Инженерно-геологические изыскания<br><i>Книга 11. Графические приложения</i>                                                                  |
|            | 16-19-ППТ-ИД2.12                                                                                     | Результаты инженерных изысканий.<br>Инженерно-геологические изыскания<br><i>Книга 12. Графические приложения</i>                                                                  |
|            | 16-19-ППТ-ИД2.13                                                                                     | Результаты инженерных изысканий.<br>Инженерно-геологические изыскания<br><i>Книга 13. Графические приложения</i>                                                                  |
|            | 16-19-ППТ-ИД2.14                                                                                     | Результаты инженерных изысканий.<br>Инженерно-геологические изыскания<br><i>Книга 14. Графические приложения</i>                                                                  |
|            | <b>Приложение 3. Результаты инженерных изысканий.<br/>Инженерно-гидрометеорологические изыскания</b> |   |
|            | 16-19-ППТ-ИД3.1                                                                                      | Результаты инженерных изысканий.<br>Инженерно-гидрометеорологические изыскания<br><i>Книга 1. Пояснительная записка. Текстовые приложения</i>                                     |
|            | 16-19-ППТ-ИД3.2                                                                                      | Результаты инженерных изысканий.<br>Инженерно-гидрометеорологические изыскания<br><i>Книга 2. Текстовые приложения</i>                                                            |
|            | 16-19-ППТ-ИД3.3                                                                                      | Результаты инженерных изысканий.<br>Инженерно-гидрометеорологические изыскания<br><i>Книга 3. Графические приложения</i>                                                          |
|            | <b>Приложение 4. Результаты инженерных изысканий.<br/>Инженерно-экологические изыскания</b>          |   |
|            | 16-19-ППТ-ИД4.1                                                                                      | Результаты инженерных изысканий.<br>Инженерно-экологические изыскания<br><i>Книга 1. Технический отчет по результатам инженерно-экологических изысканий. Текстовая часть</i>      |
|            | 16-19-ППТ-ИД4.2                                                                                      | Результаты инженерных изысканий.<br>Инженерно-экологические изыскания<br><i>Книга 2. Технический отчет по результатам инженерно-экологических изысканий. Текстовые приложения</i> |

Согласовано:

Взам. инв. N

Подпись и дата

Инв. Nподл

16-19-ППТ-СП

Лист

Изм. Кол.уч Лист №док Подпись Дата

| Номер тома      | Шифр   | Наименование материала   |
|-----------------|---|---|
| Том 3           | 16-19-ППТ-ИД4.3   | Результаты инженерных изысканий.<br>Инженерно-экологические изыскания<br><i>Книга 3. Технический отчет по результатам инженерно-экологических изысканий. Текстовые приложения. Графические приложения</i> |
|                 | <b>Приложение 5. Результаты инженерных изысканий.<br/>Экономические изыскания</b>   |   |
|                 | 16-19-ППТ-ИД5   | Результаты инженерных изысканий.<br>Экономические изыскания   |
|                 | <b>Приложение 6. Основные технические решения</b>   |   |
|                 | 16-19-ППТ-ИД6.1   | Основные технические решения<br><i>Книга 1. Обоснование выбора варианта трассы и транспортных развязок</i>                                                                                                |
|                 | 16-19-ППТ-ИД6.1.1   | Основные технические решения<br><i>Книга 1.1. Схема предлагаемых вариантов прохождения трассы в масштабе 1:2000</i>                                                                                       |
|                 | 16-19-ППТ-ИД6.2.1   | Основные технические решения<br><i>Книга 2.1. Обоснование основных технических решений по автомобильной дороге. Участок ПК12+51.41-ПК144+22.08</i>                                                        |
|                 | 16-19-ППТ-ИД6.2.2   | Основные технические решения<br><i>Книга 2.2. Обоснование основных технических решений по автомобильной дороге. Участок ПК144+22.08-ПК392+00.00</i>                                                       |
|                 | 16-19-ППТ-ИД6.3   | Основные технические решения<br><i>Книга 3. Обоснование основных технических решений по транспортным развязкам. Участок ПК12+51.41-ПК392+00.00</i>                                                        |
|                 | 16-19-ППТ-ИД6.4   | Основные технические решения<br><i>Книга 4. Обоснование основных технических решений по переустраиваемым автомобильным дорогам. Участок ПК12+51.41- ПК392+00.00</i>                                       |
|                 | 16-19-ППТ-ИД6.5   | Основные технические решения<br><i>Книга 5. Обоснование основных технических решений по искусственным сооружениям автомобильной дороги. Участок ПК12+51.41- ПК392+00.00</i>                               |
|                 | 16-19-ППТ-ИД6.6   | Основные технические решения<br><i>Книга 6. Обоснование основных технических решений по искусственным сооружениям переустраиваемых автомобильных дорог. Участок ПК12+51.41- ПК392+00.00</i>               |
|                 | 16-19-ППТ-ИД6.7   | Основные технические решения<br><i>Книга 7. Обоснование основных технических решений АСУДД и ПВП (начало)</i>                                                                                             |
| 16-19-ППТ-ИД6.7 | <i>Книга 7. Обоснование основных технических решений АСУДД и ПВП (окончание)</i>   |   |
| 16-19-ППТ-ИД6.8 | Основные технические решения<br><i>Книга 8. Обоснование основных технических решений и мест размещения объектов дорожного сервиса, МФЗ и иных зданий, и сооружений необходимых для содержания автомобильной дороги</i> |   |

|            |                |              |              |  |  |  |
|------------|----------------|--------------|--------------|--|--|--|
| Инв. Nподл | Подпись и дата | Взам. инв. N | Согласовано: |  |  |  |
|            |                |              |              |  |  |  |

| Номер тома | Шифр   | Наименование материала   |
|------------|---|---|
| Том 3      | 16-19-ППТ-ИД6.9   | Основные технические решения<br><i>Книга 9. Мероприятия по переустройству коммуникаций</i>                                           |
|            | 16-19-ППТ-ИД6.10   | Основные технические решения<br><i>Книга 10. Обоснование основных технических решений по транспортной безопасности</i>               |
|            | 16-19-ППТ-ИД6.11   | Основные технические решения<br><i>Книга 11. Сводный сметный расчет</i>                                                              |
|            | <b>Приложение 7. Перечень мероприятий по гражданской обороне, мероприятий по предупреждению чрезвычайных ситуаций природного и техногенного характера</b> |   |
|            | 16-19-ППТ-ИД7   | Перечень мероприятий по гражданской обороне, мероприятий по предупреждению чрезвычайных ситуаций природного и техногенного характера |
|            | <b>Приложение 8. Перечень мероприятий по охране окружающей среды</b>                                                                                      |   |
|            | 16-19-ППТ-ИД8   | Перечень мероприятий по охране окружающей среды                                                                                      |

|              |                |            |              |         |      |
|--------------|----------------|------------|--------------|---------|------|
| Инв.№подл    | Подпись и дата | Взам.инв.№ | Согласовано: |         |      |
|              |                |            |              |         |      |
|              |                |            |              |         |      |
|              |                |            |              |         |      |
| Изм.         | Кол.уч.        | Лист       | №док         | Подпись | Дата |
|              |                |            |              |         |      |
|              |                |            |              |         |      |
| 16-19-ППТ-СП |                |            |              |         | Лист |

| Наименование документа   | Шифр документа         | Стр.    |
|---|------------------------|---------|
| Состав документации по планировке территории                                                                                            | 16-19-ППТ-СП           | 2-6     |
| Содержание   | 16-19-ППТ-ППОЧ1.1-С    | 7       |
| <b>Раздел 1 Проект планировки территории.<br/>Графическая часть</b>                                                                     |                        |         |
| Чертеж красных линий. М 1:2000   | 16-19-ППТ-ППОЧ1.1-1    | 8-23    |
| Перечень координат характерных точек установленных новых красных линий                                                                  | 16-19-ППТ-ППОЧ1.1-1-ПК | 24-145  |
| Чертеж границ зон планируемого размещения линейного объекта. М 1:2000                                                                   | 16-19-ППТ-ППОЧ1.1-2    | 146-161 |
| Чертеж границ зон планируемого размещения линейного объекта, подлежащего реконструкции в связи с изменением их местоположения. М 1:2000 | 16-19-ППТ-ППОЧ1.1-3    | 162-180 |

Согласовано:

Взам. инв. N

Подпись и дата

Инв. Nподл

| Изм.         | Кол. у | Лист       | № док | Подпись | Дата  |
|--------------|--------|------------|-------|---------|-------|
| Разработал   |        | Терехова   |       |         | 10.20 |
| Проверил     |        | Кудрявцева |       |         | 10.20 |
| Н.Контролер  |        | Кузнецов   |       |         | 10.20 |
| Рук. проекта |        | Кудрявцева |       |         | 10.20 |

16-19-ППТ-ППОЧ1.1-С

Содержание

| Стадия | Лист | Листов |
|--------|------|--------|
| ППТ    |      | 1      |
|        |      |        |







Линия совмещения листа 2 с листом 3  
Линия совмещения листа 3 с листом 2

Верхнеуслонский муниципальный район  
Кильдеевское сельское поселение

Условные обозначения

- Границы территории, в отношении которой осуществляется подготовка проекта планировки

Границы муниципальных районов Республики Татарстан

Границы сельских поселений


Границы населенных пунктов

Устанавливаемые красные линии
- Кромка
- Проектная ось
- Мост, путепровод
- Проектные откосы
- Локальное очистное сооружение
- Проектная водоотводная труба
- Трансформаторная подстанция
- Береговая полоса
- Жоюкы

01

Номера характерных точек красных линий, в том числе точек начала и окончания красных линий, точек изменения отсыпки красных линий

Схема расположения листов

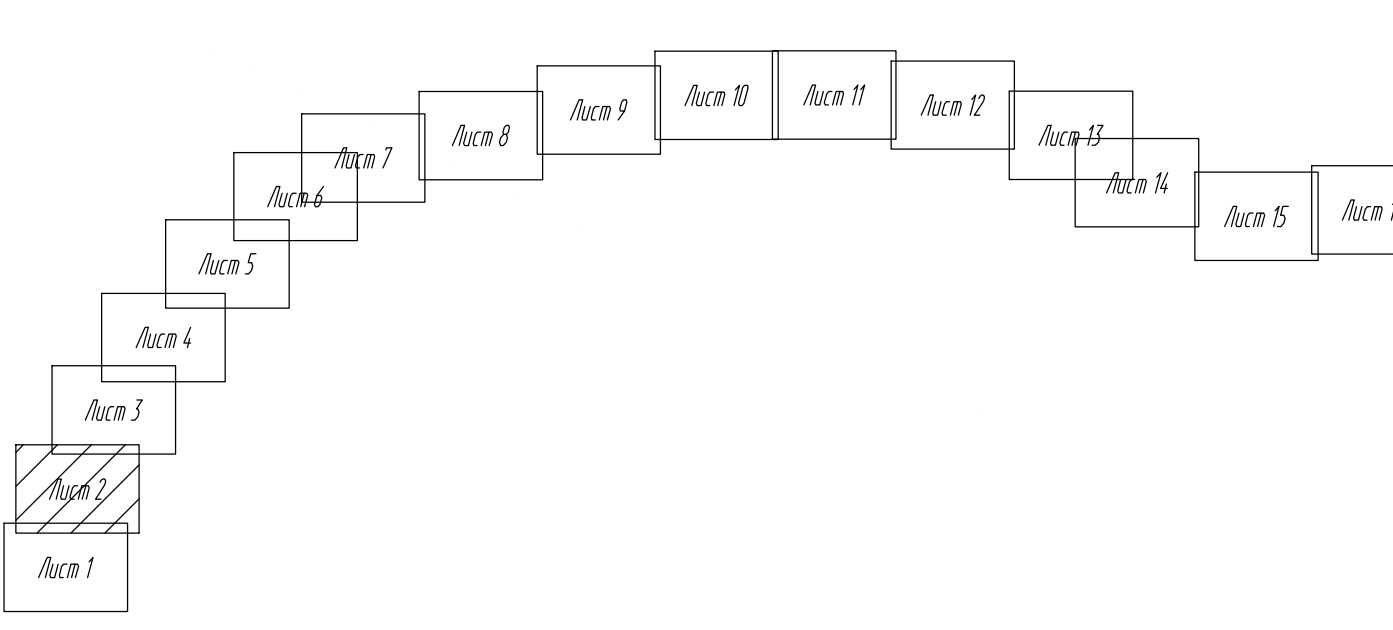

|          |           |           |        |        |       |   |                                              |      |        |
|----------|-----------|-----------|--------|--------|-------|---|----------------------------------------------|------|--------|
|          |           |           |        |        |       | 16-19-ППТ-ППОЧ.1-1   |                                              |      |        |
|          |           |           |        |        |       | Скоростная автомобильная дорога Москва - Нижний Новгород - Казань. Строительство скоростной автомобильной дороги Москва - Нижний Новгород - Казань, в этап км 663 - км 129, Республика Татарстан (от пересечения с автомобильной дорогой федерального значения Р-241 «Казань - Буяк» - Ульяновск до пересечения с автомобильной дорогой регионального значения «Саровский Гай» - Шали) |                                              |      |        |
| Изм.     | Колуч.    | Лист      | Худж.  | Подп.  | Дата  | Основная часть<br>проекта планировки территории   | Стадия                                       | Лист | Листов |
| Разраб.  | Албрамчик | Кузнецова | Иванов | Иванов | 10.20 |   | ППТ                                          | 2    | 16     |
| Проверил | Кузнецов  | Иванов    | Иванов | Иванов | 10.20 |   |                                              |      |        |
| Н.контр. | Кузнецов  | Иванов    | Иванов | Иванов | 10.20 | Чертеж красных линий М 1:2000   | ИПРЕДПРОЕКТ ОБЪЕКТА<br>«ЛЕТЕБУРГСКИЕ ДОРОГИ» |      |        |

Линия совмещения листа 1 с листом 2  
Линия совмещения листа 2 с листом 1

Красная линия учтена в этапе №7


Составление  
Г.И. Стец

Взят под №  
10/20

Подп. и дата  
Иванов 10.20

Имя И. подп.  
Кузнецов



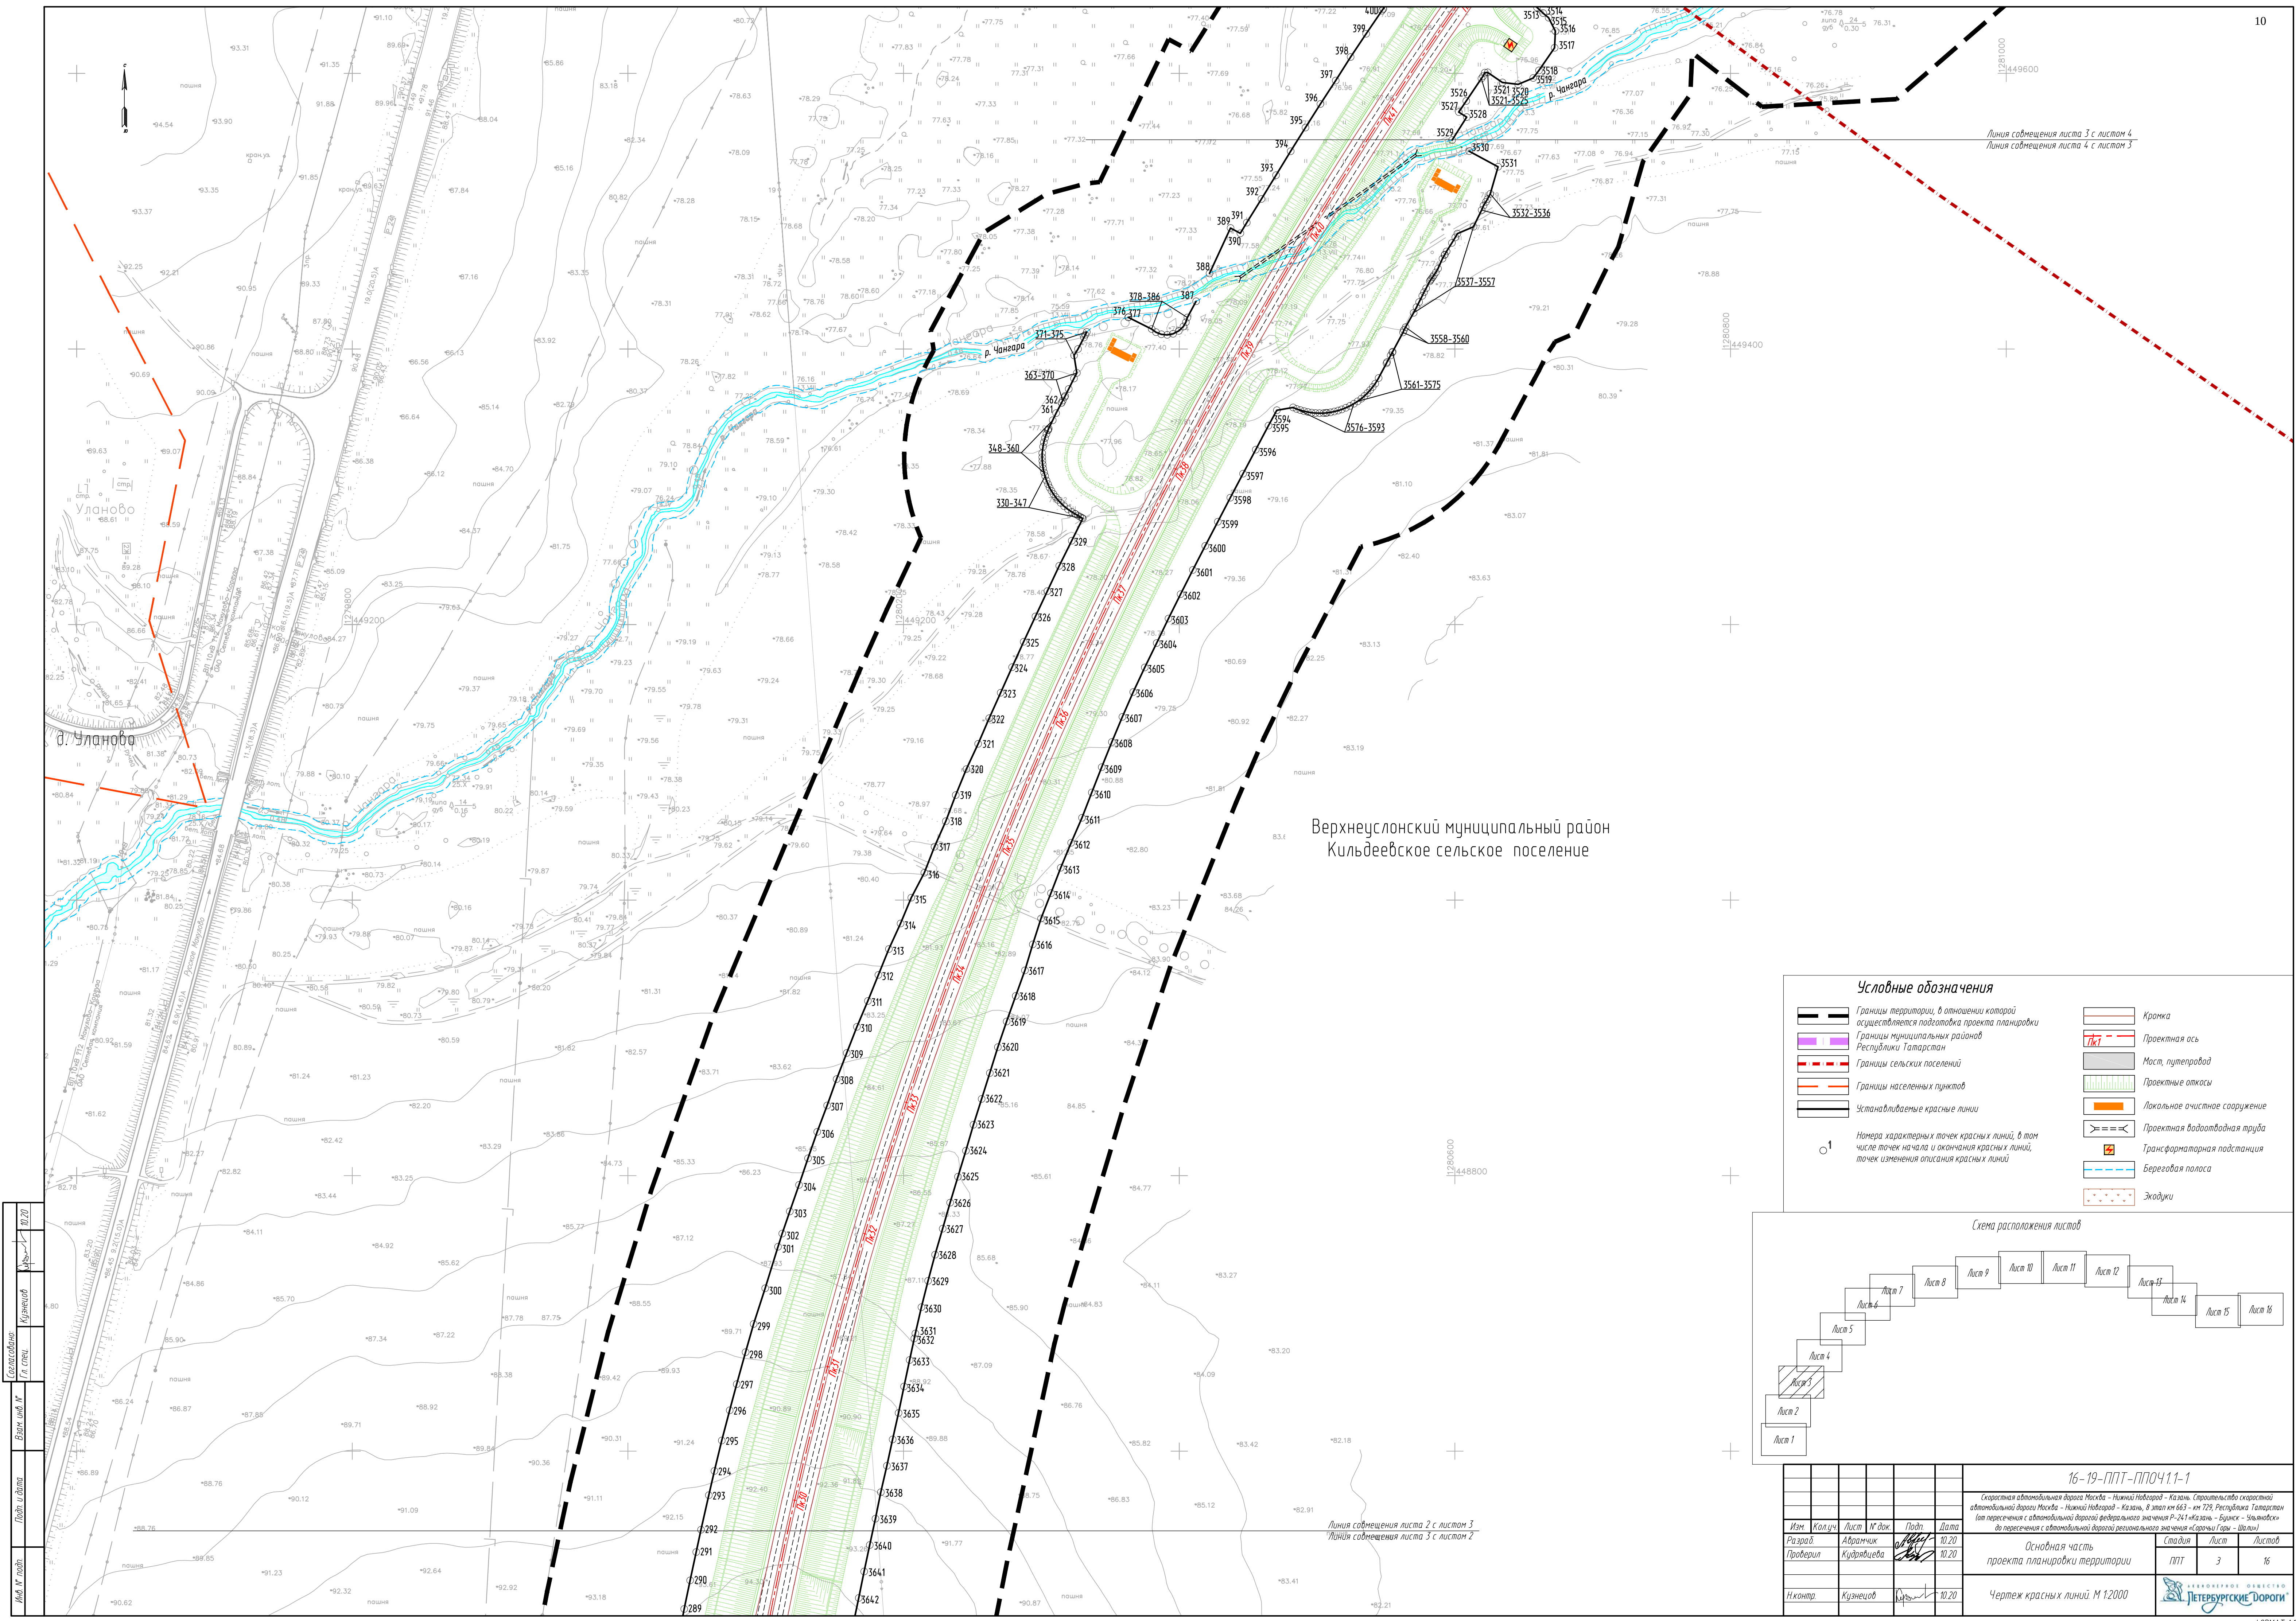

|                         |          |       |
|-------------------------|----------|-------|
| Составлены<br>Г.И. Стоя | Кузнецов | 10.20 |
| Взята под №             |          |       |
| Полн и дата             |          |       |
| Лист № подл.            |          |       |

**Условные обозначения**

Границы территории, в отношении которой осуществляется подготовка проекта планировки Республики Татарстан

Границы муниципальных районов Республики Татарстан

Границы сельских поселений

Границы населенных пунктов

Устанавливаемые красные линии

Кромка

Проектная ось

Мост, путепровод

Проектные откосы

Локальное очистное сооружение

Проектная водоотводная труба


Трансформаторная подстанция

Береговая полоса

Жодуки


1

Номера характерных точек красных линий, в том числе точек начала и окончания красных линий, точек изменения описания красных линий

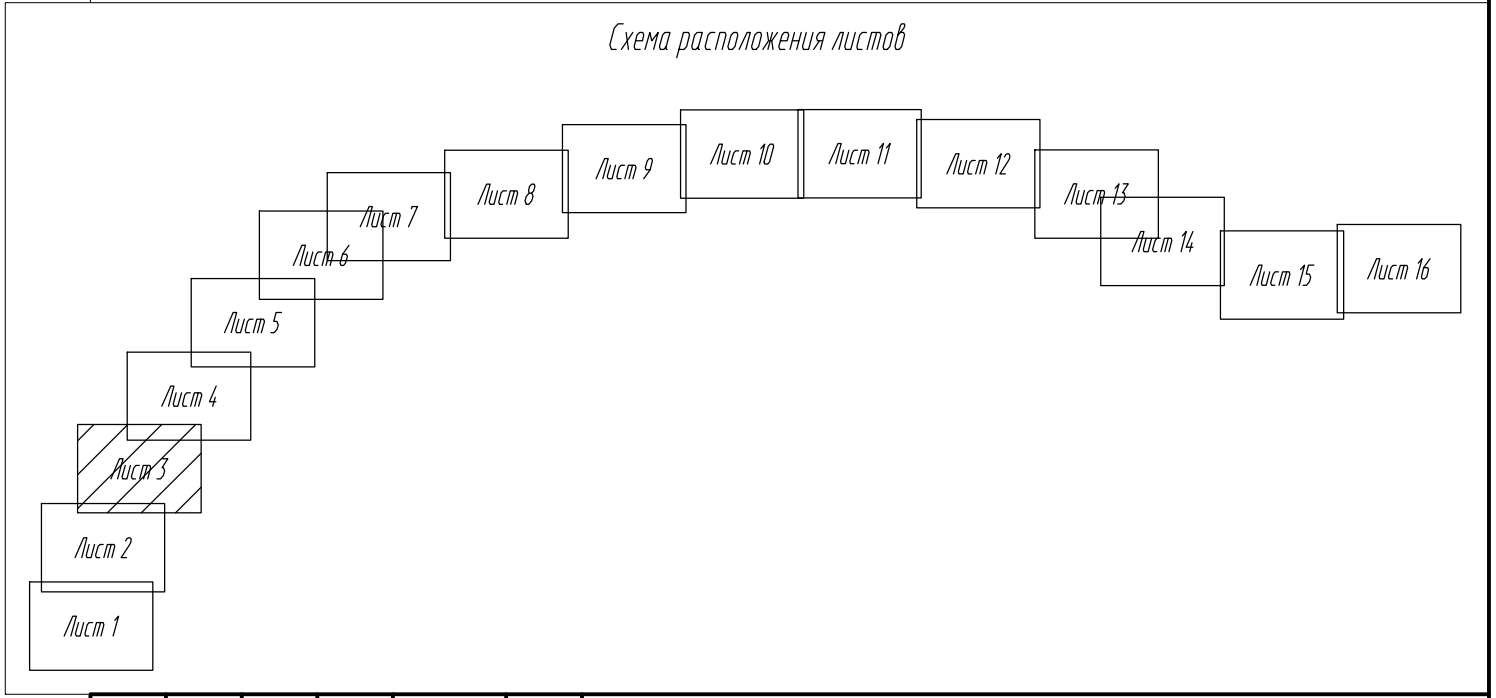

|           |            |      |        |       |       |   |   |      |        |
|-----------|------------|------|--------|-------|-------|---|---|------|--------|
|           |            |      |        |       |       | 16-19-ППТ-ППОЧ.1-1   |   |      |        |
|           |            |      |        |       |       | Скоростная автомобильная дорога Москва – Нижний Новгород – Казань. Строительство скоростной автомобильной дороги Москва – Нижний Новгород – Казань, в этап км 663 – км 129, Республика Татарстан (от пересечения с автомобильной дорогой федерального значения Р-241 «Казань – Буяк» – «Знаменск» до пересечения с автомобильной дорогой регионального значения «Сараны Гора – Шамлы») |   |      |        |
| Изм.      | Копир.     | Лист | № док. | Подп. | Дата  | Основная часть<br>проекта планировки территории   | Стадия   | Лист | Листов |
| Разработ. | Автоматич. |      |        |       | 10.20 |   | ППТ   | 3    | 16     |
| Проверил  | Кудрявцева |      |        |       | 10.20 |   |   |      |        |
| Н.контр.  | Кузнецов   |      |        |       | 10.20 | Чертеж красных линий М 1:2000   |  ЛЕОБЕДНИКОВ ДАНИИЛ СЕРГЕЕВИЧ<br>ПЕТЕРБУРГСКИЕ ДОРОГИ |      |        |



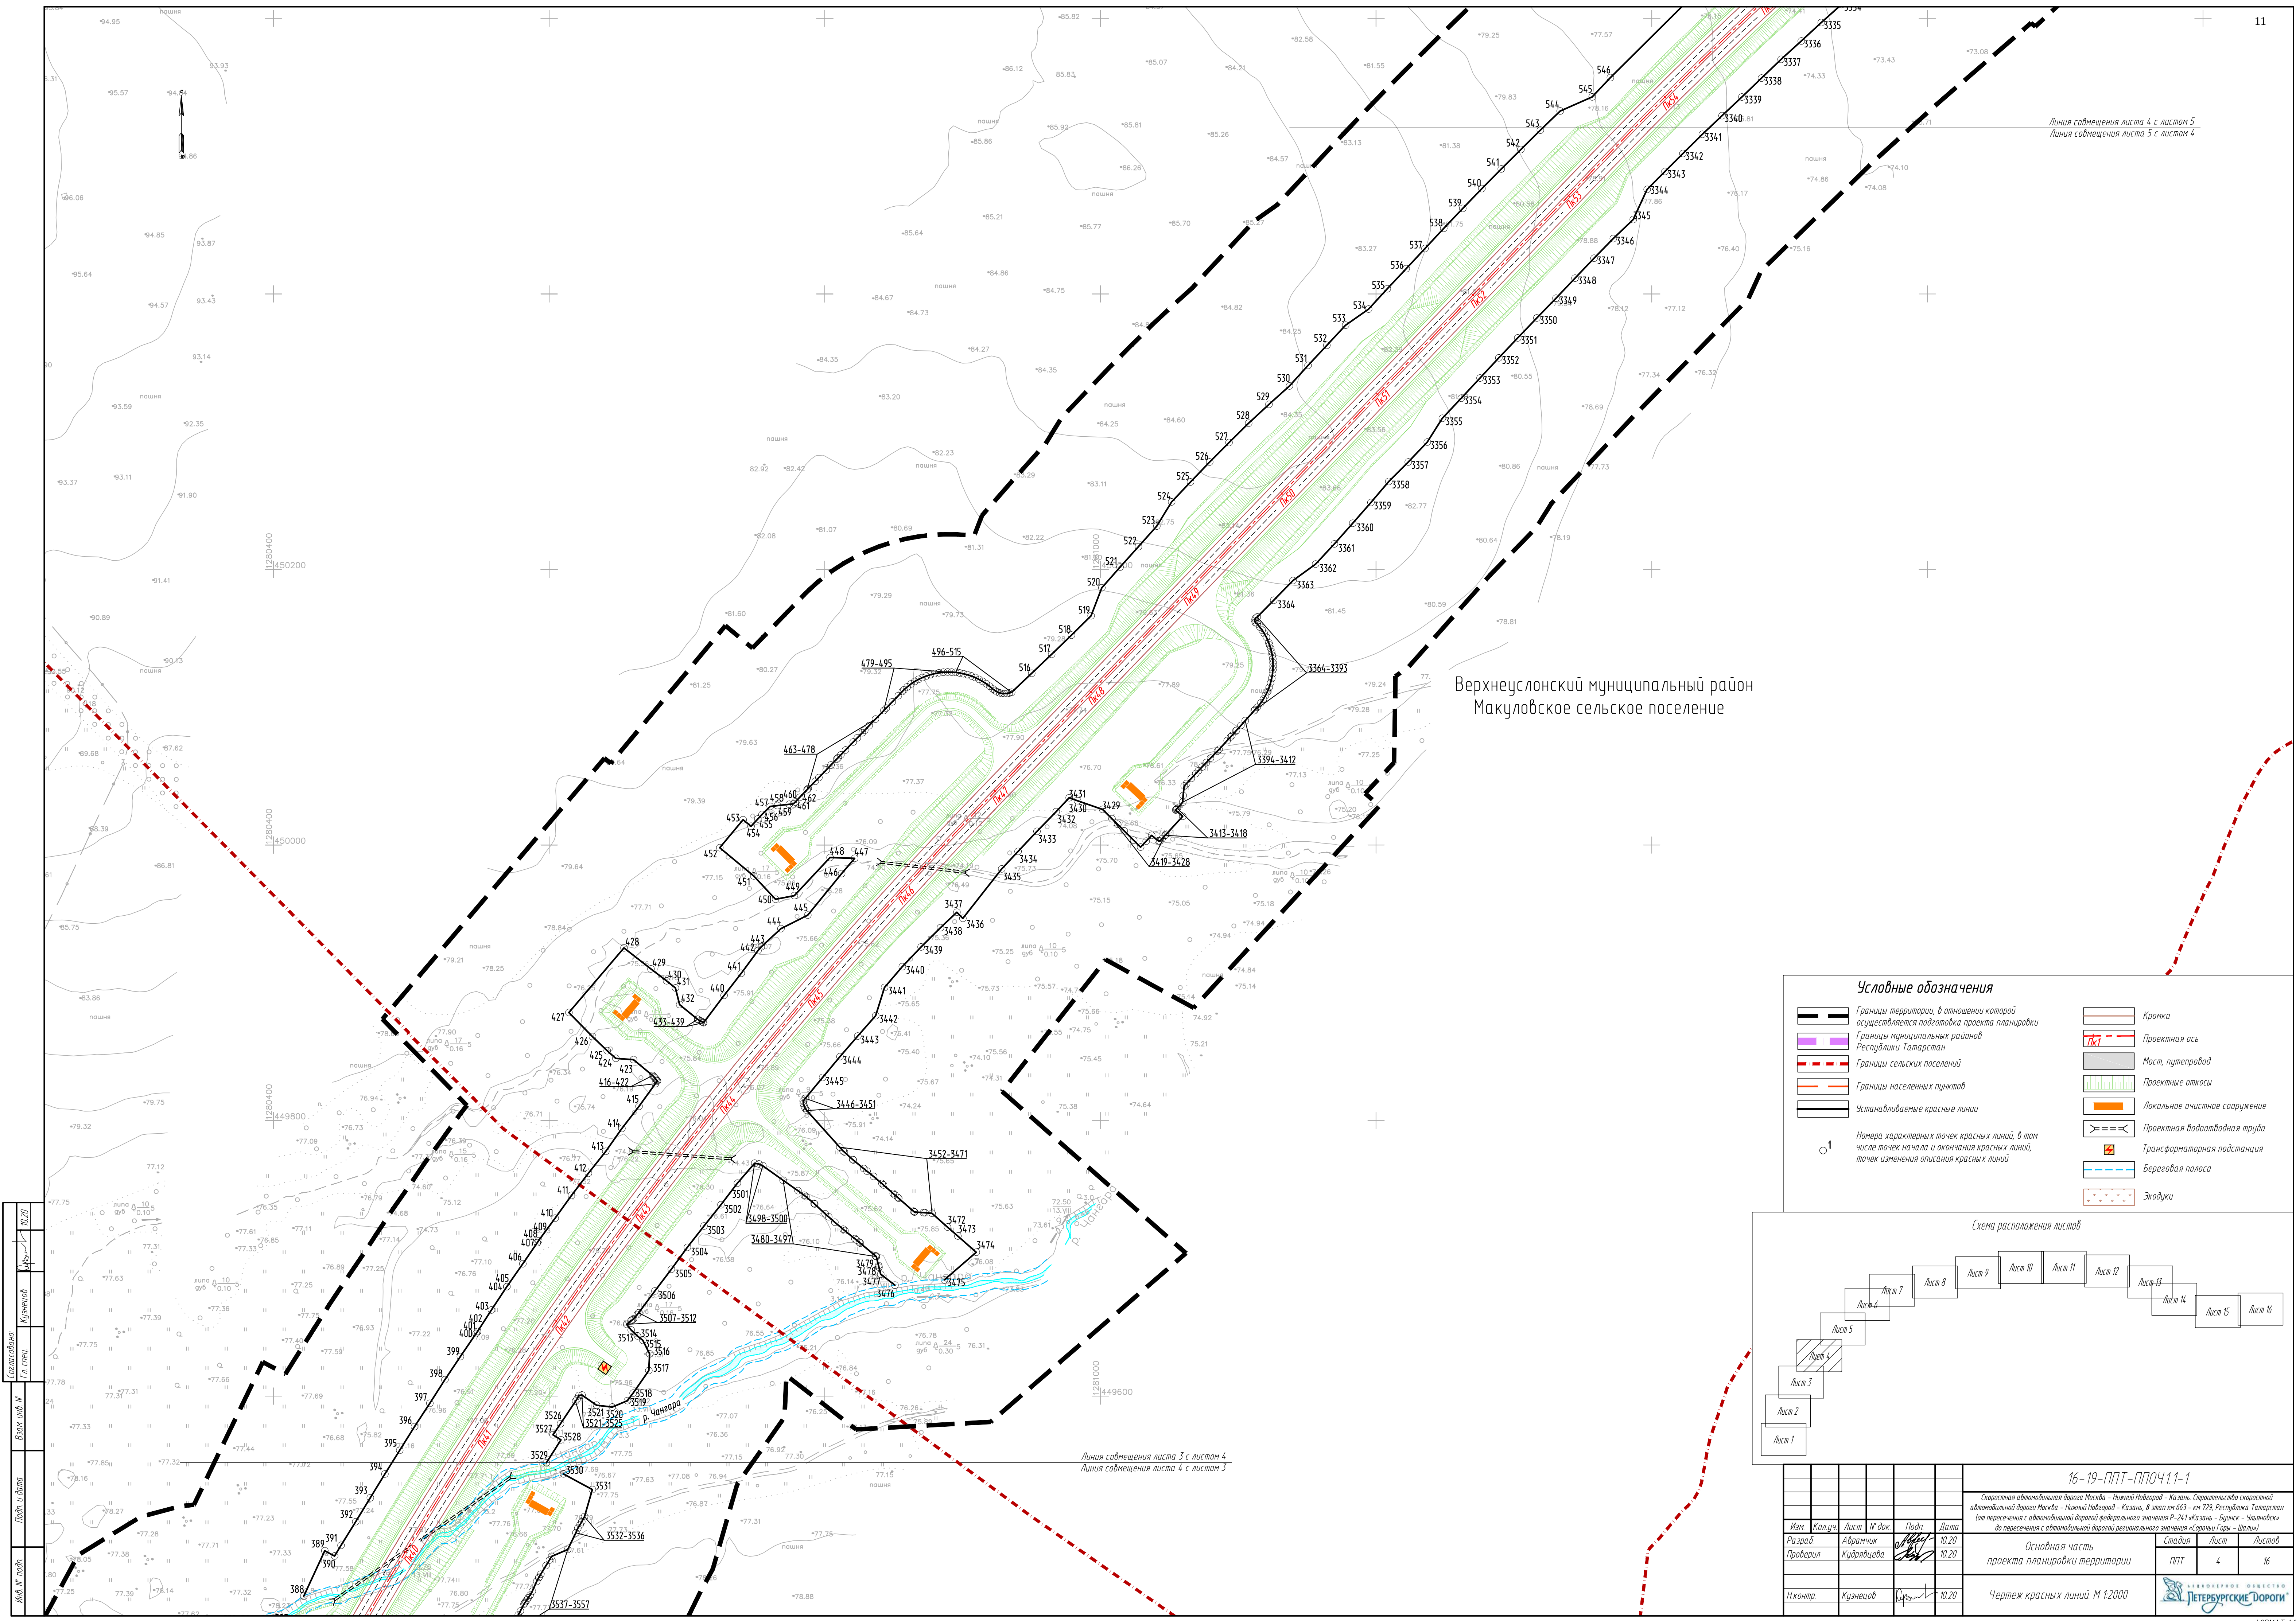

Верхнеуслонский муниципальный район  
Макуловское сельское поселение

Линия совмещения листа 4 с листом 5

Линия совмещения листа 5 с листом 4

Линия совмещения листа 3 с листом 4


Линия совмещения листа 4 с листом 3

Условные обозначения

- Границы территории, в отношении которой осуществляется подготовка проекта планировки территории
- Границы муниципальных районов Республики Татарстан
- Границы сельских поселений
- Границы населенных пунктов
- Устанавливаемые красные линии
- Кромка
- Проектная ось
- Мост, путепровод
- Проектные откосы
- Локальные очистные сооружения
- Проектная водоотводная труба
- Трансформаторная подстанция
- Береговая полоса
- Жодуки

Номера характерных точек красных линий, в том числе точек начала и окончания красных линий, точек изменения описания красных линий


Схема расположения листов

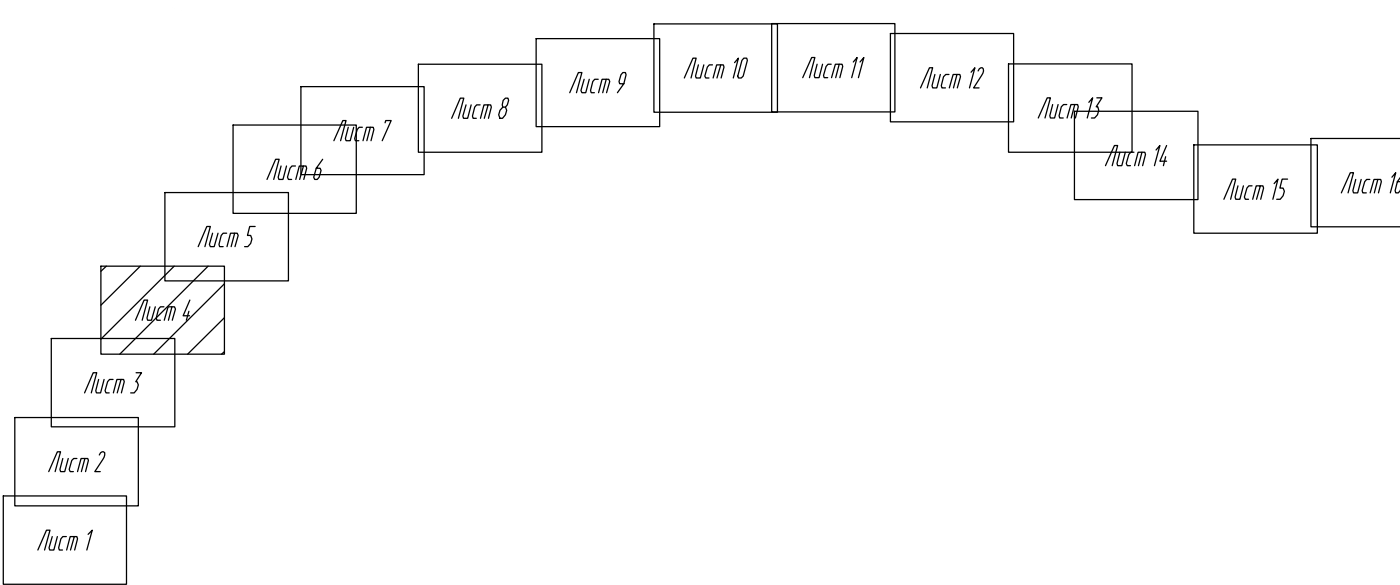

|           |            |       |        |       |      |   |        |      |        |
|-----------|------------|-------|--------|-------|------|---|--------|------|--------|
|           |            |       |        |       |      | 16-19-ППТ-ППОЧ.1-1   |        |      |        |
|           |            |       |        |       |      | Скоростная автомобильная дорога Москва – Нижний Новгород – Казань. Строительство скоростной автомобильной дороги Москва – Нижний Новгород – Казань, в этап км 663 – км 129, Республика Татарстан (от пересечения с автомобильной дорогой федерального значения Р-241 «Казань – Буяк» – «Знаменск» до пересечения с автомобильной дорогой регионального значения «Сараны Гора – Шали») |        |      |        |
| Изм.      | Копиру.    | Лист  | № док. | Подп. | Дата | Основная часть<br>проекта планировки территории   | Стадия | Лист | Листов |
| Разработ. | Автоматич. | 10.20 |        |       |      |   | ППТ    | 4    | 16     |
| Проверил  | Кудрявцева | 10.20 |        |       |      |   |        |      |        |
| Н.контр.  | Кузнецов   | 10.20 |        |       |      | Чертеж красных линий М 1:2000   |        |      |        |

|                         |          |       |
|-------------------------|----------|-------|
| Составлены<br>Г.И. Спич | Кузнецов | 10.20 |
|                         |          |       |
| Взята под<br>Лист       | Лист     | Лист  |
|                         |          |       |
| Лист                    | Лист     | Лист  |
|                         |          |       |



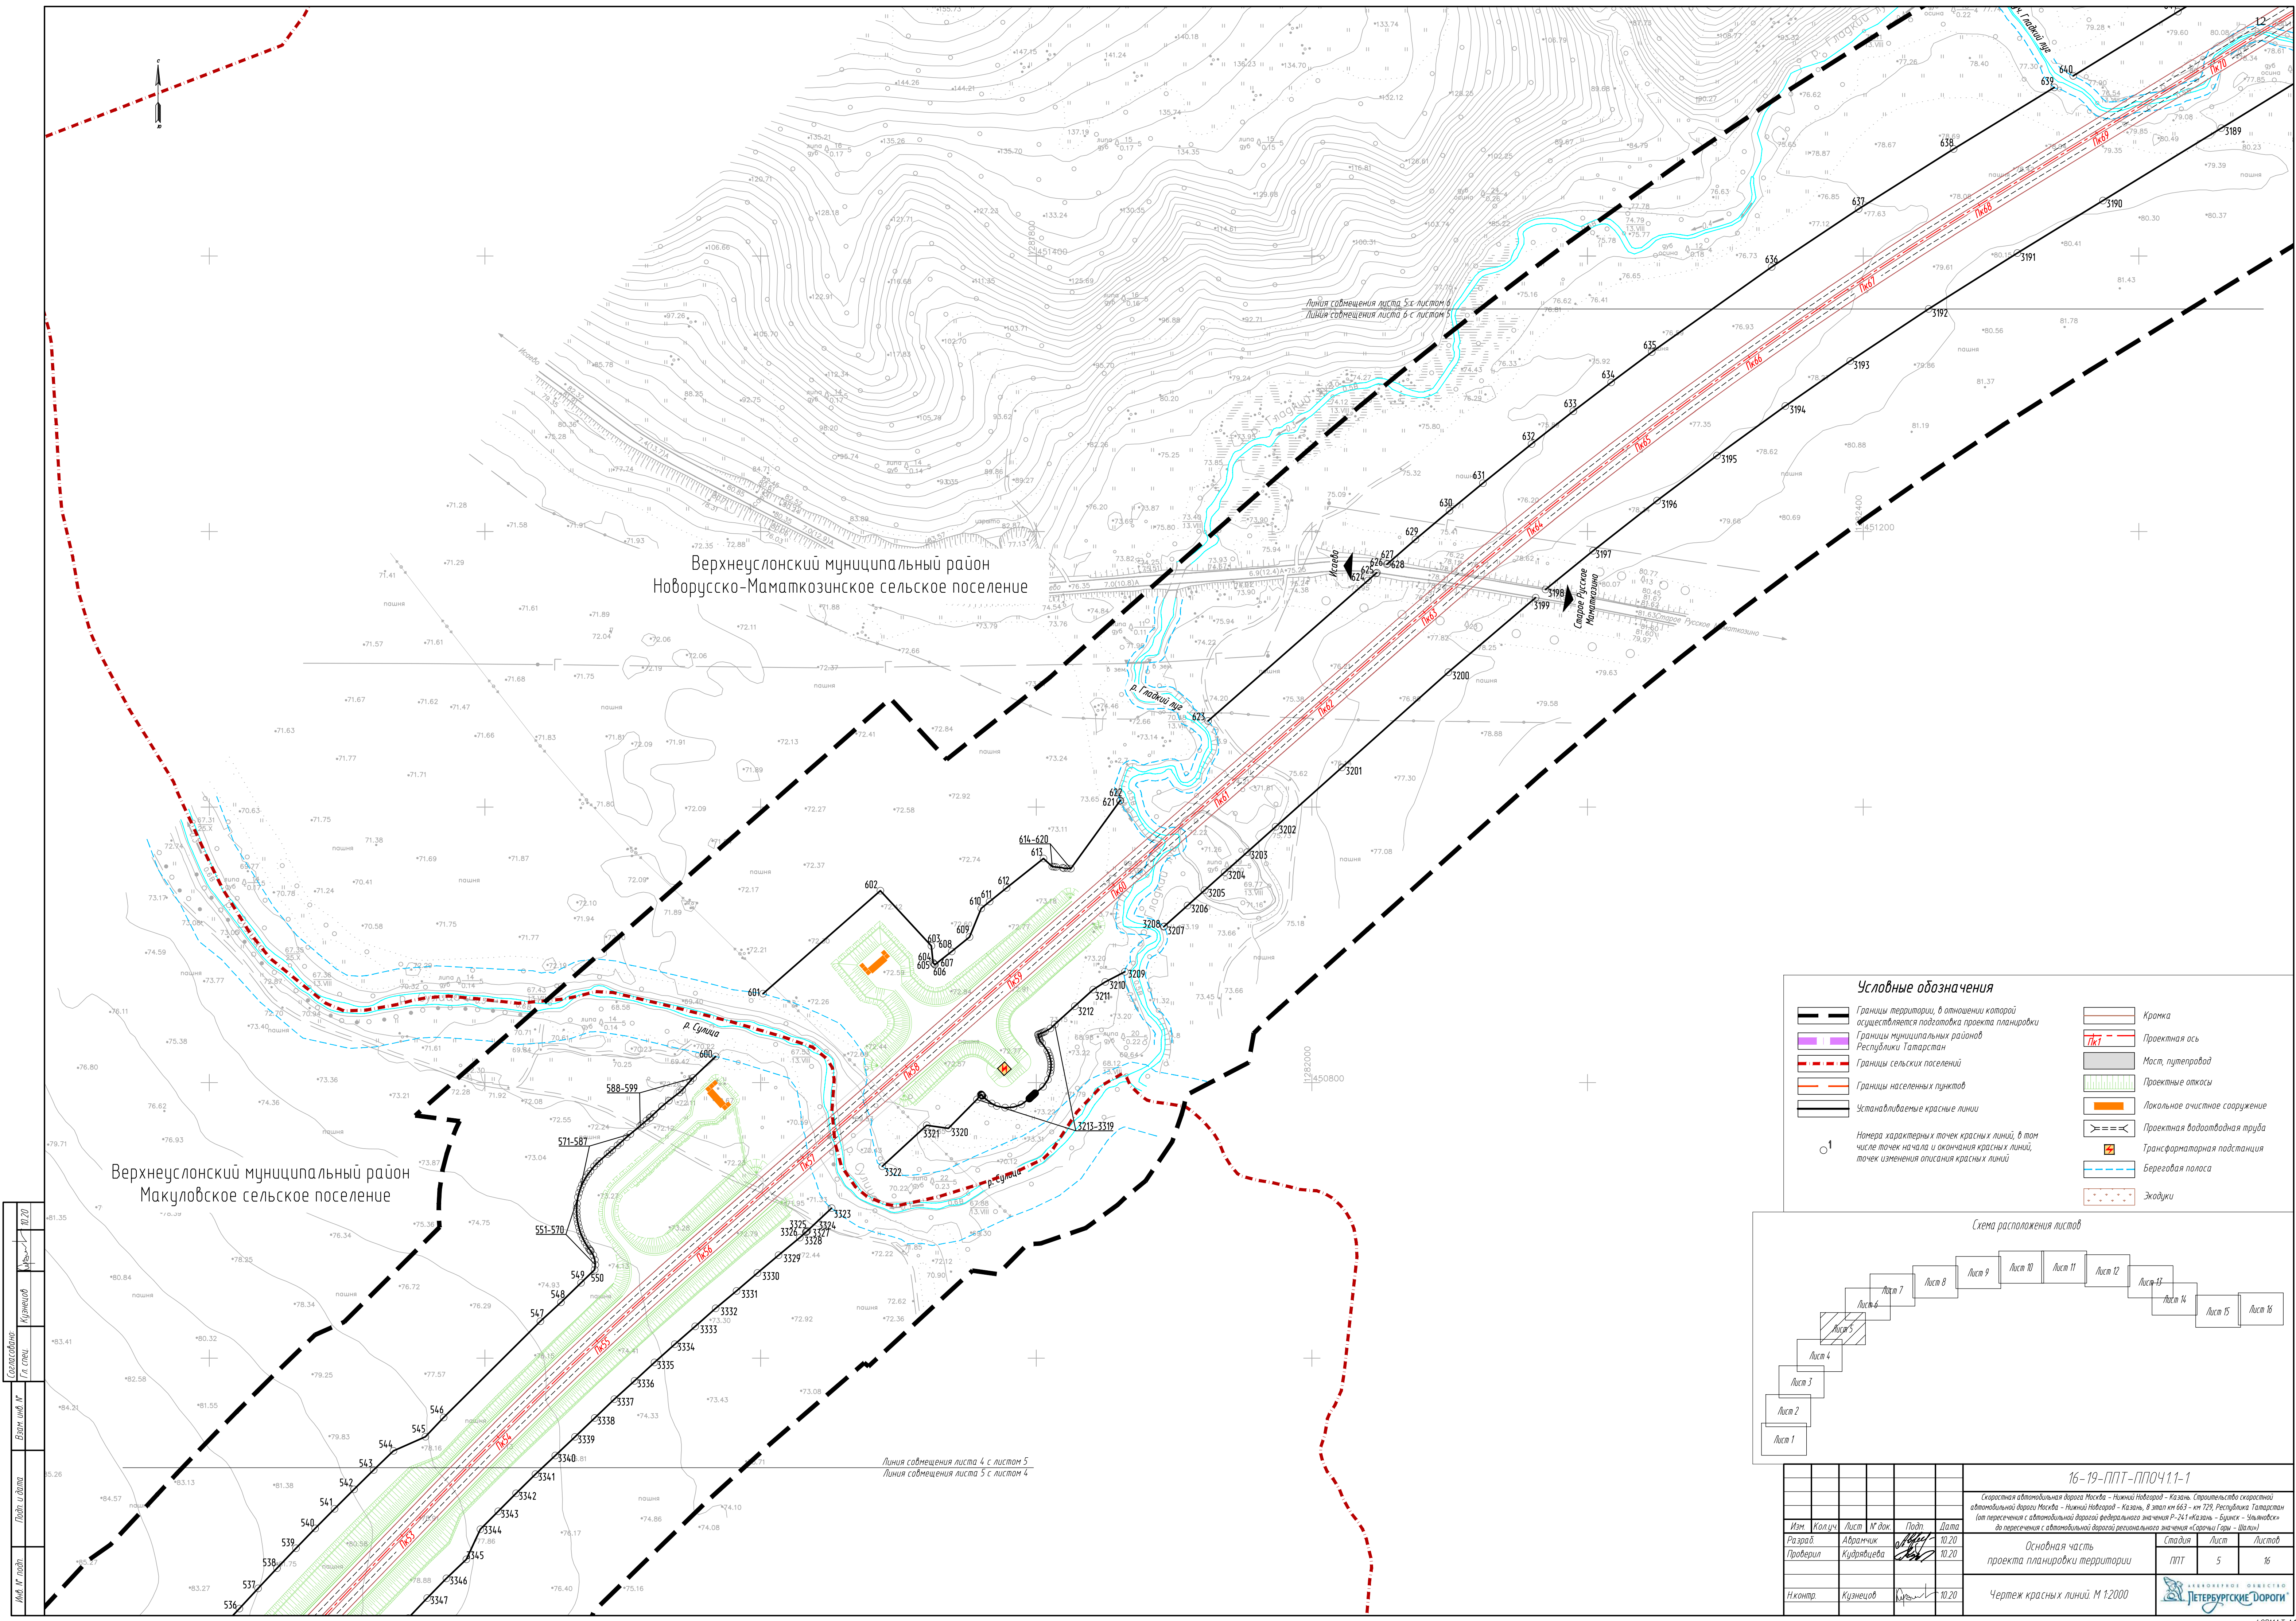

**Условные обозначения**

|  |   |  |                               |
|--|---|--|-------------------------------|
|  | Границы территории, в отношении которой осуществляется подготовка проекта планировки                                             |  | Кромка                        |
|  | Границы муниципальных районов Республики Татарстан                                                                               |  | Проектная ось                 |
|  | Границы сельских поселений   |  | Мост, путепровод              |
|  | Границы населенных пунктов   |  | Проектные откосы              |
|  | Устанавливаемые красные линии   |  | Локальные очистные сооружения |
|  | Номера характерных точек красных линий, в том числе точек начала и окончания красных линий, точек изменения откоса красных линий |  | Проектная водоотводная труба  |
|  |   |  | Трансформаторная подстанция   |
|  |   |  | Береговая полоса              |
|  |   |  | Жождики                       |

**Схема расположения листов**

|   |            |       |      |       |      |                                              |        |      |        |
|---|------------|-------|------|-------|------|----------------------------------------------|--------|------|--------|
| 16-19-ППТ-ППОЧ.1-1   |            |       |      |       |      |                                              |        |      |        |
| Скоростная автомобильная дорога Москва - Нижний Новгород - Казань. Строительство скоростной автомобильной дороги Москва - Нижний Новгород - Казань, в этап III 129, Республика Татарстан (по пересечению с автомобильной дорогой федерального значения Р-241 «Казань - Буляк - Улановск» до пересечения с автомобильной дорогой регионального значения «Саровск Гара - Шалки») |            |       |      |       |      |                                              |        |      |        |
| Изм.   | Колуч.     | Лист  | Удк. | Подп. | Дата | Основная часть проекта планировки территории | Стадия | Лист | Листов |
| Разработ.   | Абрамчик   | 10.20 |      |       |      |                                              | ППТ    | 5    | 16     |
| Проверил   | Кудрявцева | 10.20 |      |       |      |                                              |        |      |        |
| Н.контр.   | Кузнецов   | 10.20 |      |       |      | Чертеж красных линий М 1:2000                |        |      |        |

|                 |          |       |
|-----------------|----------|-------|
| Составление     | Кузнецов | 10.20 |
| Проверка        | Кузнецов | 10.20 |
| Взят под печать | Кузнецов | 10.20 |
| Подпись         | Кузнецов | 10.20 |
| Имя И.И.И.      | Кузнецов | 10.20 |



Составитель  
Г.И. Стец

Куратор  
М.В. Мухоморова

Взят под №

Полн. и дата

Масштаб  
1:200

Масштаб  
1:200

Верхнеуслонский муниципальный район  
Новорусско-Маматкозинское сельское поселение

Линия соприкосновения листа 5 с листом 6  
Линия соприкосновения листа 6 с листом 7

**Условные обозначения**

Границы территории, в отношении которой осуществляется подготовка проекта планировки

Границы муниципальных районов Республики Татарстан

Границы сельских поселений

Границы населенных пунктов

Устанавливаемые красные линии

Кромка

Проектная ось

Мост, путепровод

Проектные откосы


Локальное очистное сооружение

Проектная водоотводная труба

Трансформаторная подстанция


Береговая полоса

Жоюкы

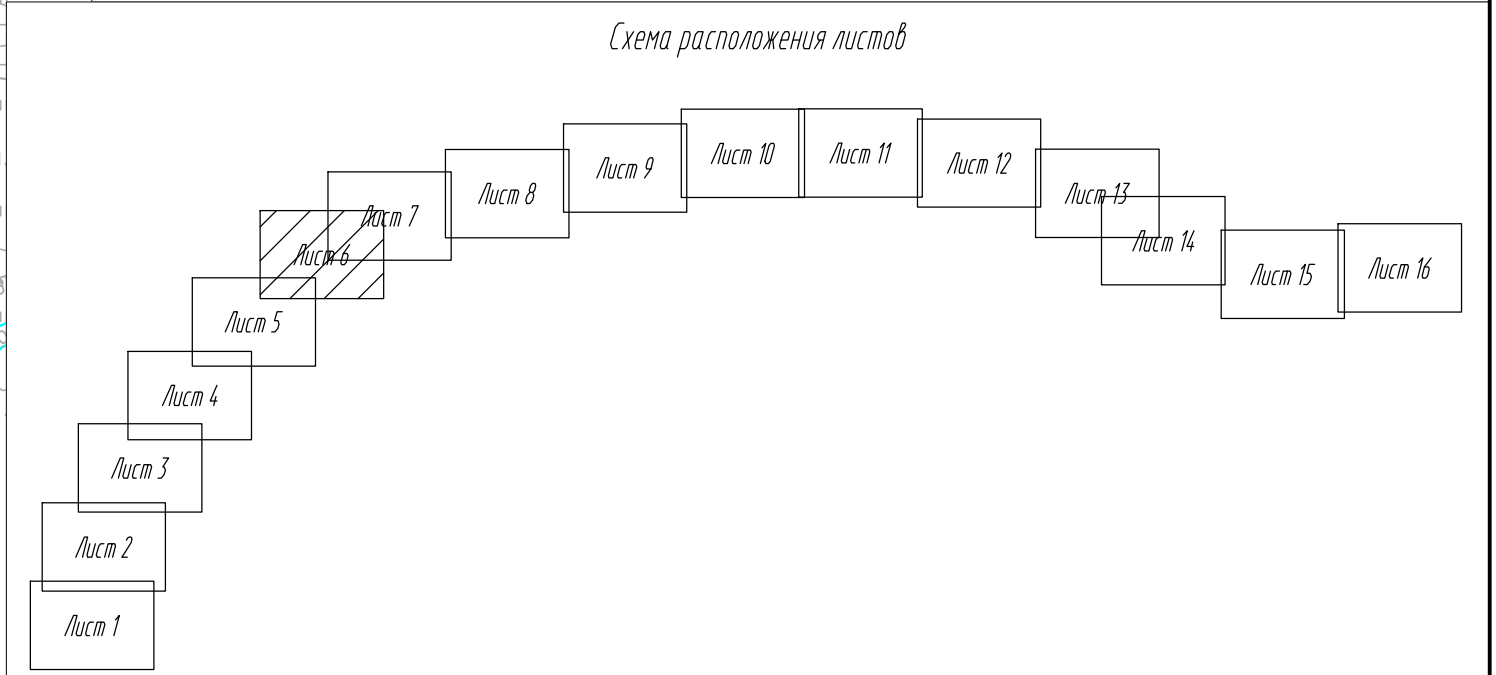
Номера характерных точек красных линий, в том числе точек начала и окончания красных линий, точек изменения описания красных линий

|           |            |            |            |            |       |   |      |        |
|-----------|------------|------------|------------|------------|-------|---|------|--------|
|           |            |            |            |            |       | 16-19-ППТ-ППОЧ.1-1   |      |        |
|           |            |            |            |            |       | Скоростная автомобильная дорога Москва - Нижний Новгород - Казань. Строительство скоростной автомобильной дороги Москва - Нижний Новгород - Казань, в этап 1 км 663 - км 129, Республика Татарстан (по пересечению с автомобильной дорогой федерального значения "Бурас - Улановск" до пересечения с автомобильной дорогой регионального значения "Саровские Горы - Шали") |      |        |
| Изм.      | Колуч.     | Лист       | Худ.       | Подп.      | Дата  | Основная часть<br>проекта планировки территории   |      |        |
| Разработ. | Абрамчик   | Мухоморова | Мухоморова | Мухоморова | 10.20 |   |      |        |
| Проверил  | Кудрявцева | Мухоморова | Мухоморова | Мухоморова | 10.20 |   |      |        |
| Н.контр.  | Кузнецов   | Мухоморова | Мухоморова | Мухоморова | 10.20 | Чертеж красных линий М 1:2000   |      |        |
|           |            |            |            |            |       | Стадия   | Лист | Листов |
|           |            |            |            |            |       | ППТ   | 6    | 16     |
|           |            |            |            |            |       | ТАТНЕФТЕПРОЕКТИРОВАНИЕ   |      |        |




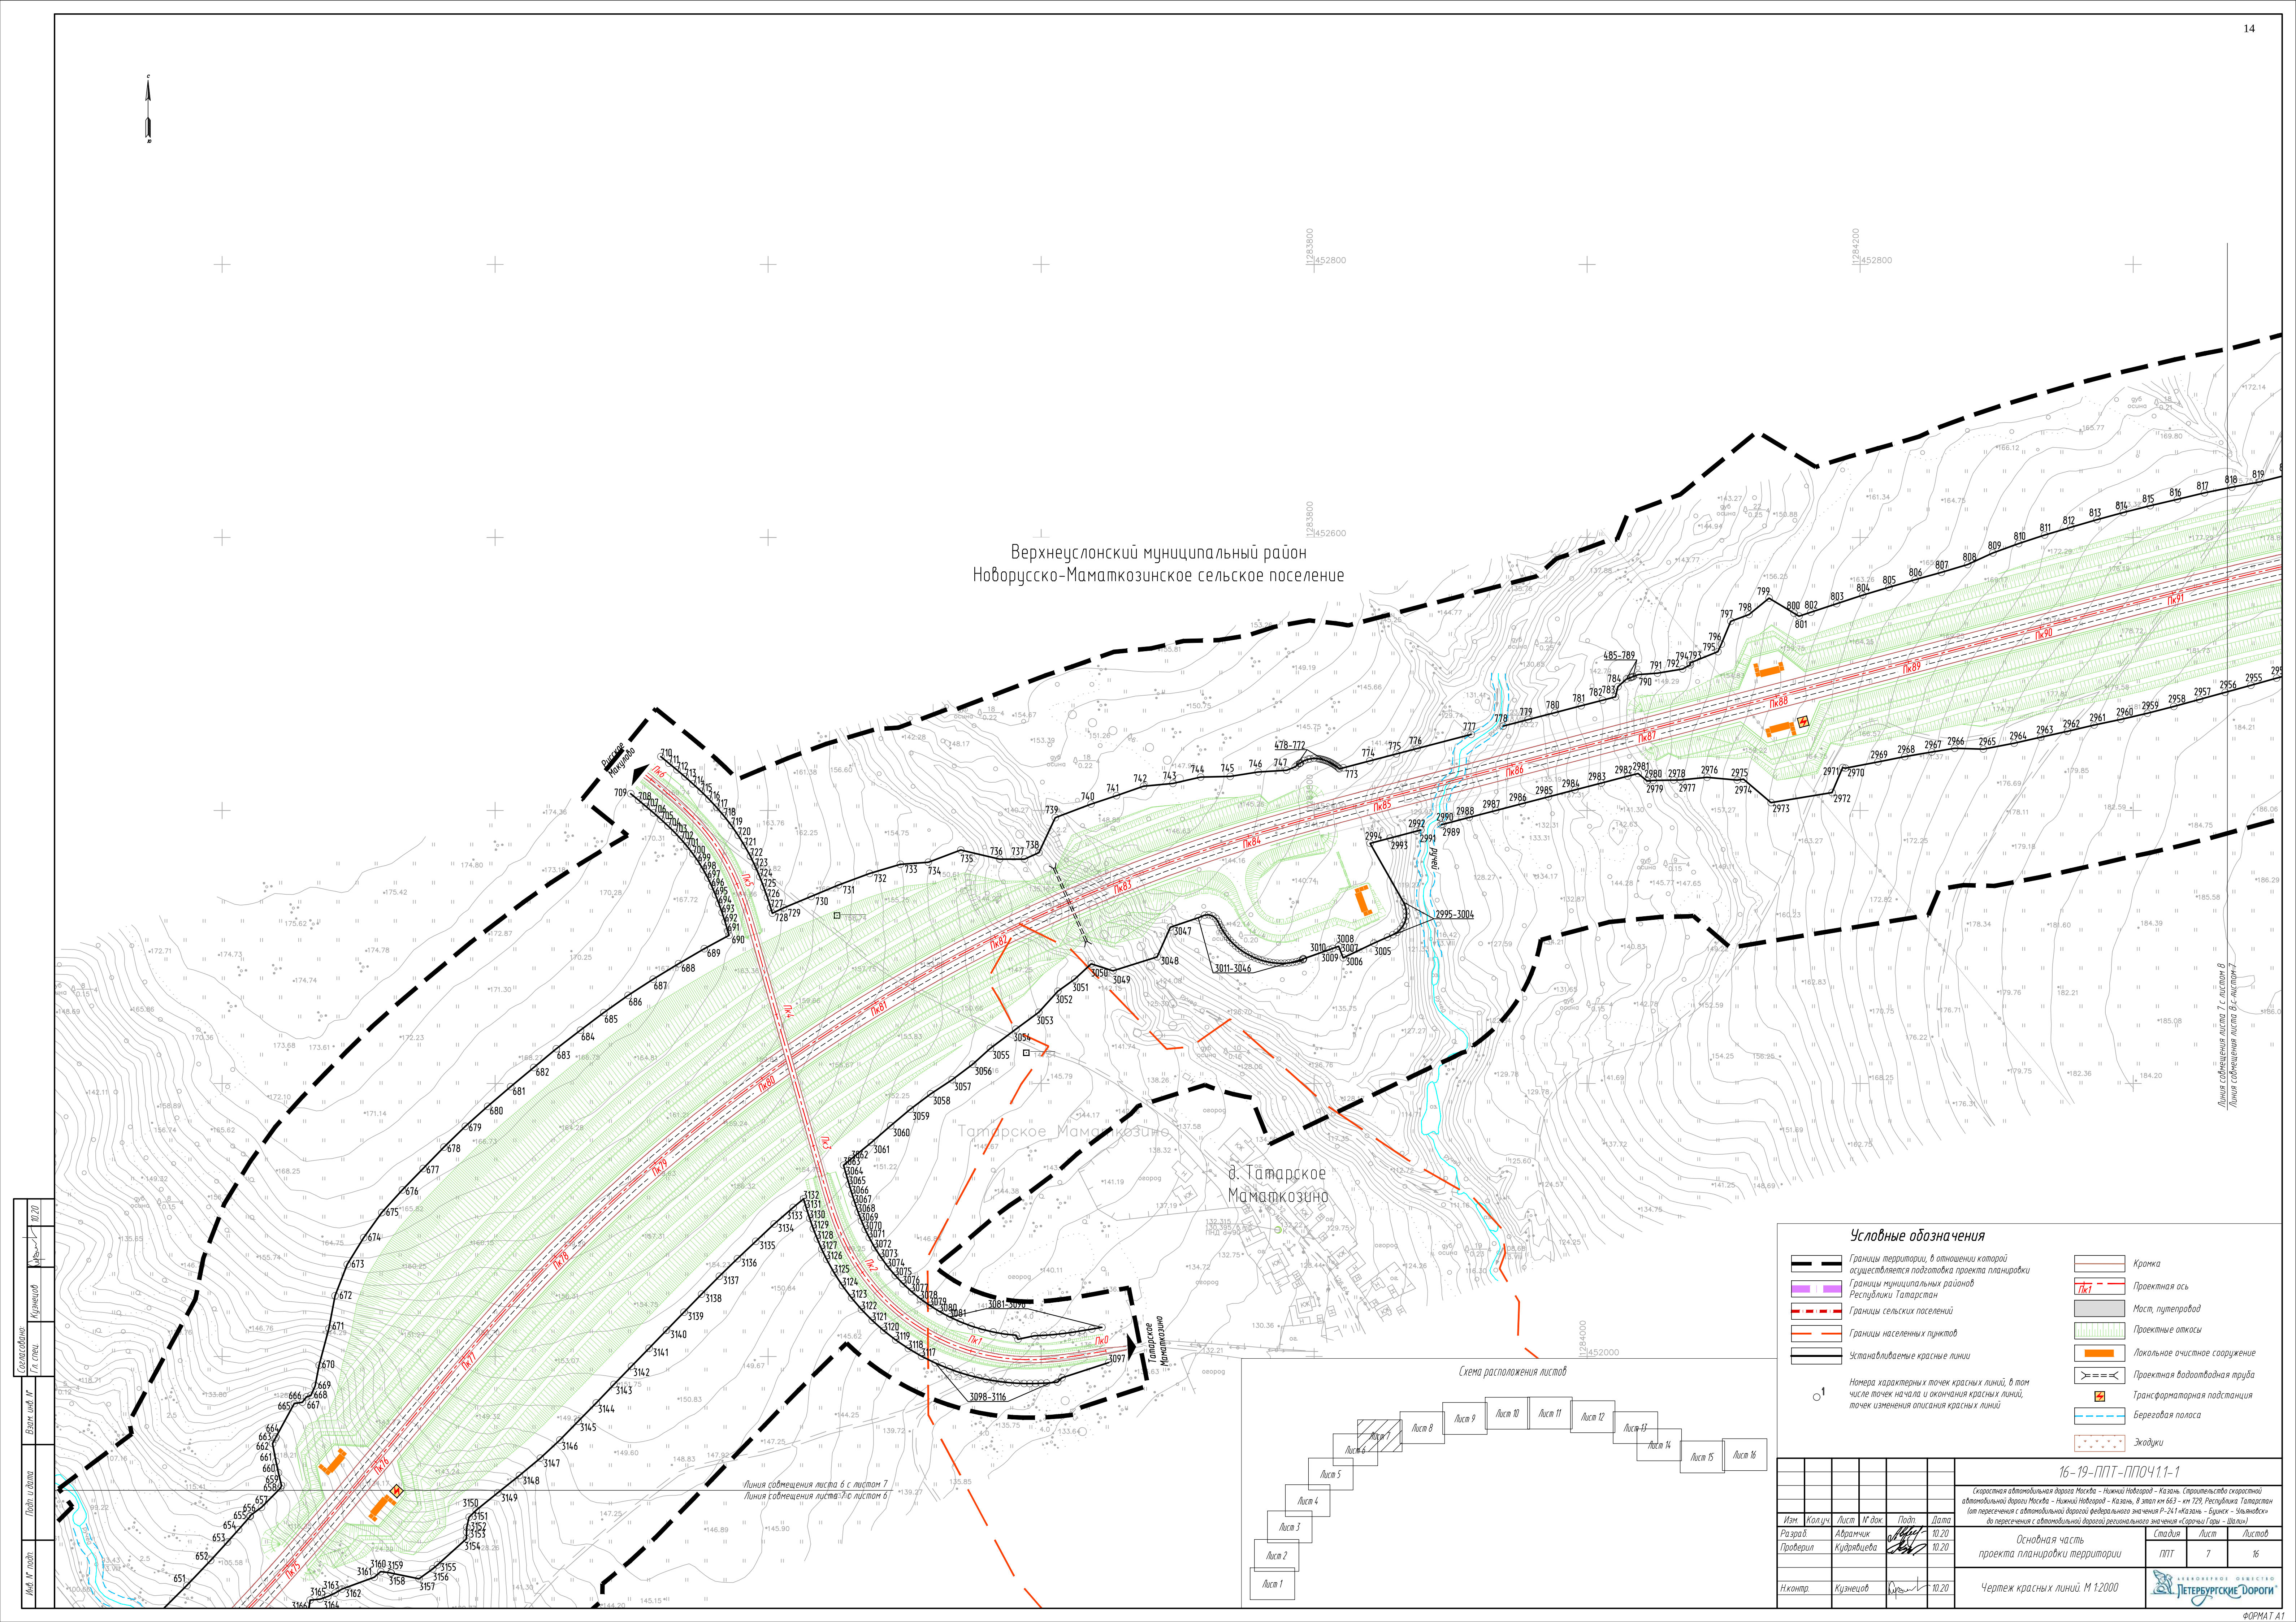



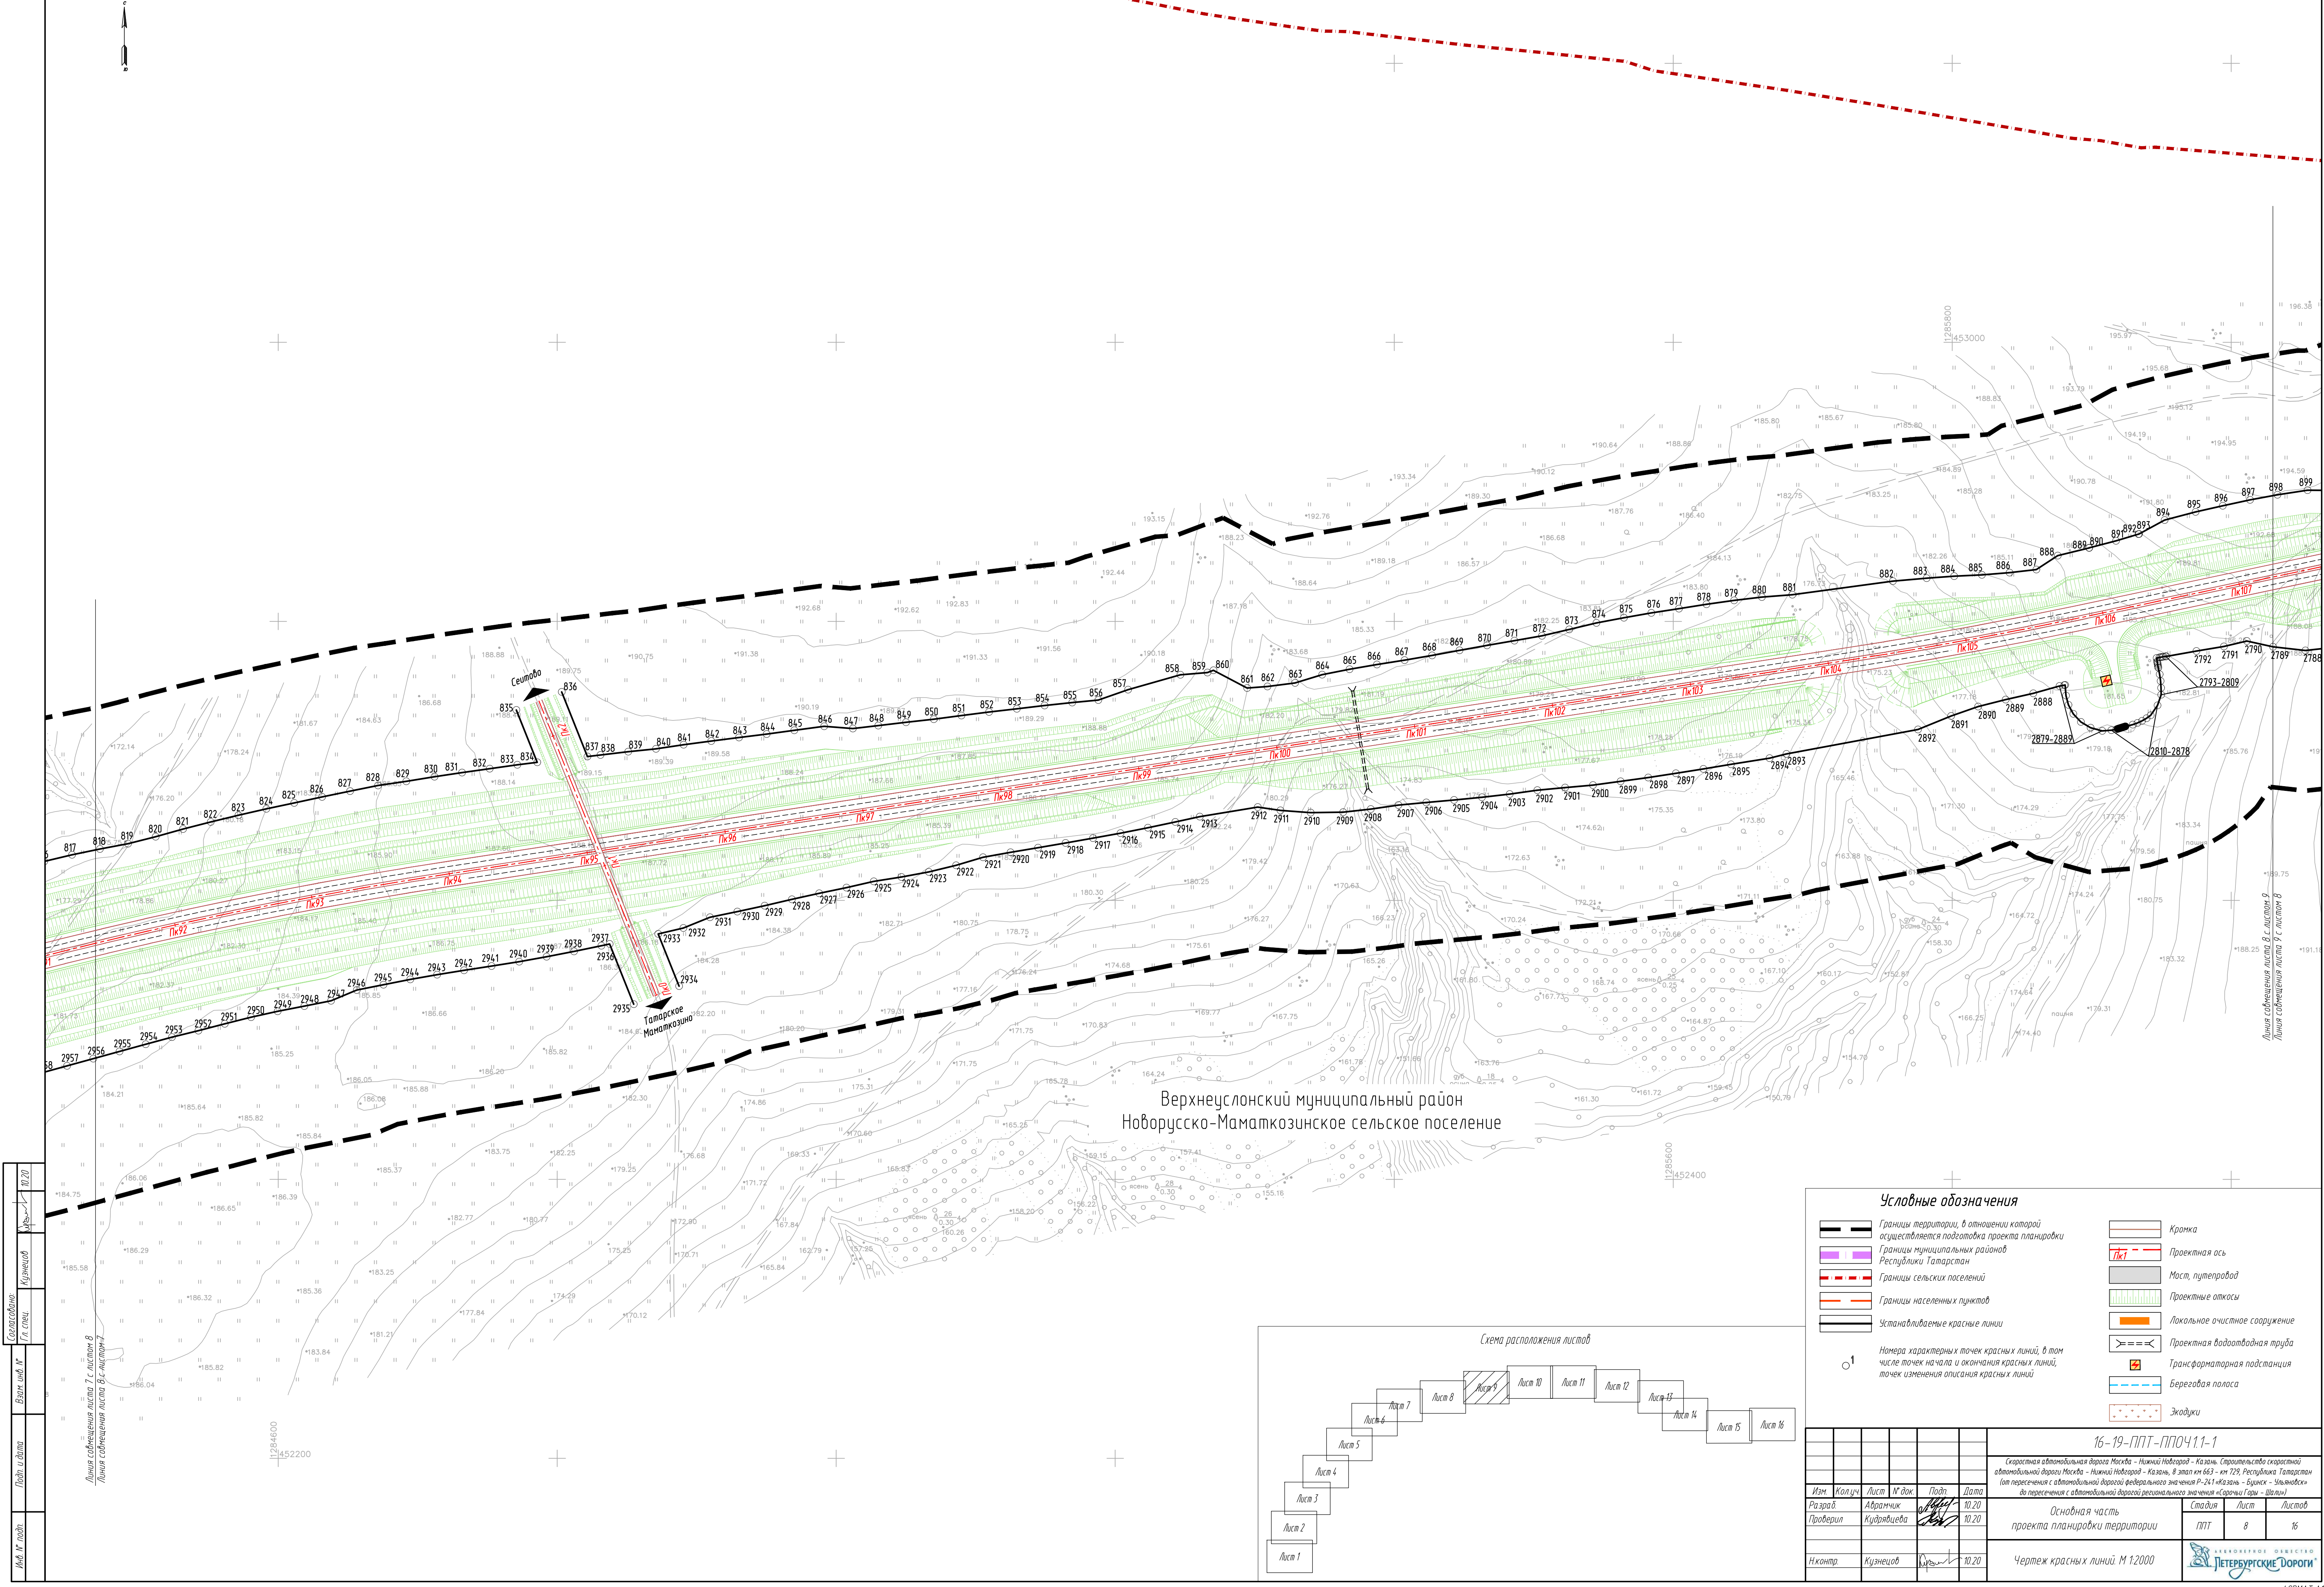

Верхнеуслонский муниципальный район  
Новорусско-Маматкузинское сельское поселение

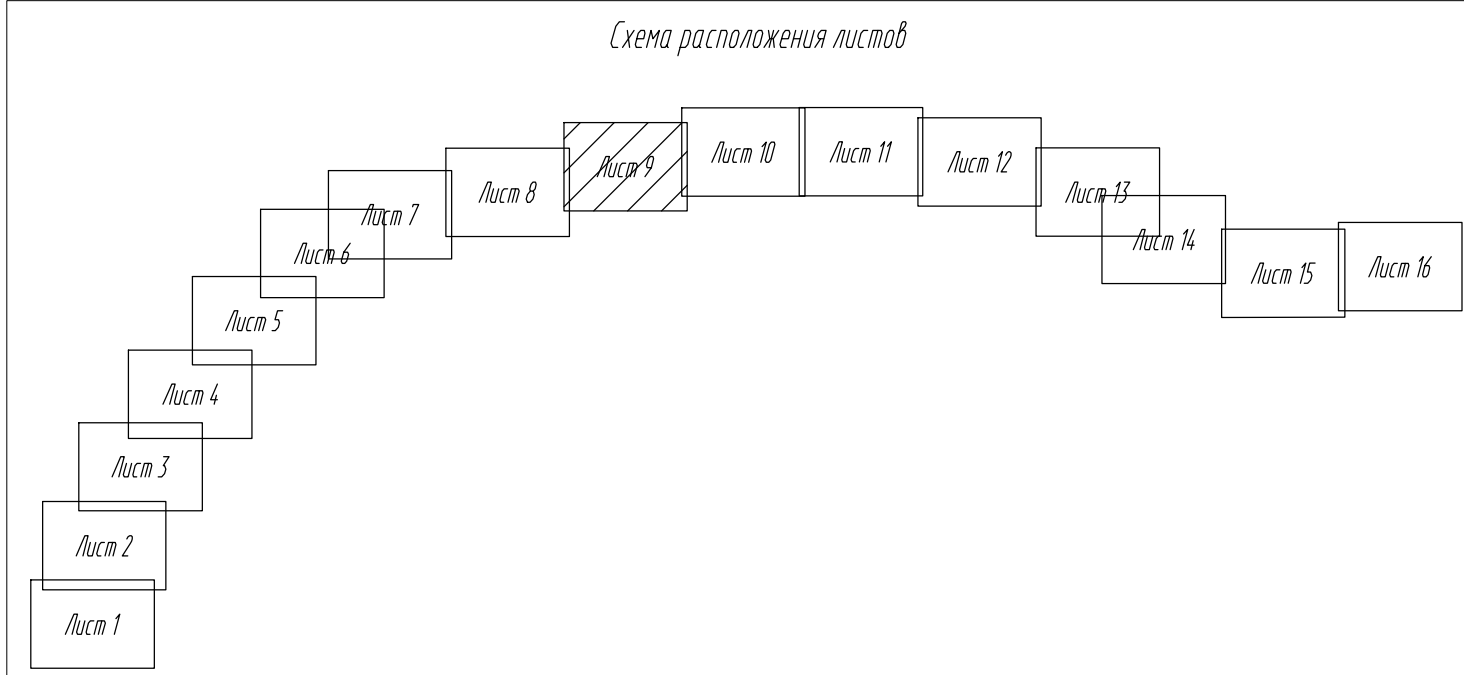

**Условные обозначения**

Границы территории, в отношении которой осуществляется подготовка проекта планировки территории

Границы муниципальных районов Республики Татарстан

Границы сельских поселений

Границы населенных пунктов

Устанавливаемые красные линии

Кромка

Проектная ось

Мост, путепровод

Проектные откосы

Локальное очистное сооружение

Проектная водопроводная труба

Трансформаторная подстанция

Береговая полоса

Жодежи


Номера характерных точек красных линий, в том числе точек на начала и окончания красных линий, точек изменения описания красных линий

|   |            |       |        |       |
|---|------------|-------|--------|-------|
| 16-19-ППТ-ППОЧ.1.1-1   |            |       |        |       |
| Скоростная автомобильная дорога Москва - Нижний Новгород - Казань. Строительство скоростной автомобильной дороги Москва - Нижний Новгород - Казань, в этап км 663 - км 129, Республика Татарстан (по пересечению с автомобильной дорогой федерального значения Р-241 «Казань - Буяк» - Ульяновск до пересечения с автомобильной дорогой регионального значения «Саровцы Горы - Шелки») |            |       |        |       |
| Изм.   | Колуч.     | Лист  | Худж.  | Подп. |
| Разраб.   | Абрамчик   | 10.20 |        |       |
| Проверил   | Кудрявцева | 10.20 |        |       |
| Н.контр.   | Кузнецов   | 10.20 |        |       |
| Основная часть проекта планировки территории   |            |       | Стадия | Лист  |
|   |            |       | ППТ    | 8     |
| Чертеж красных линий М 1:2000   |            |       | Листов | 16    |


ЛЕТЕБУРГСКИЕ ДОРОГИ

ФОРМАТ А1




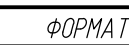



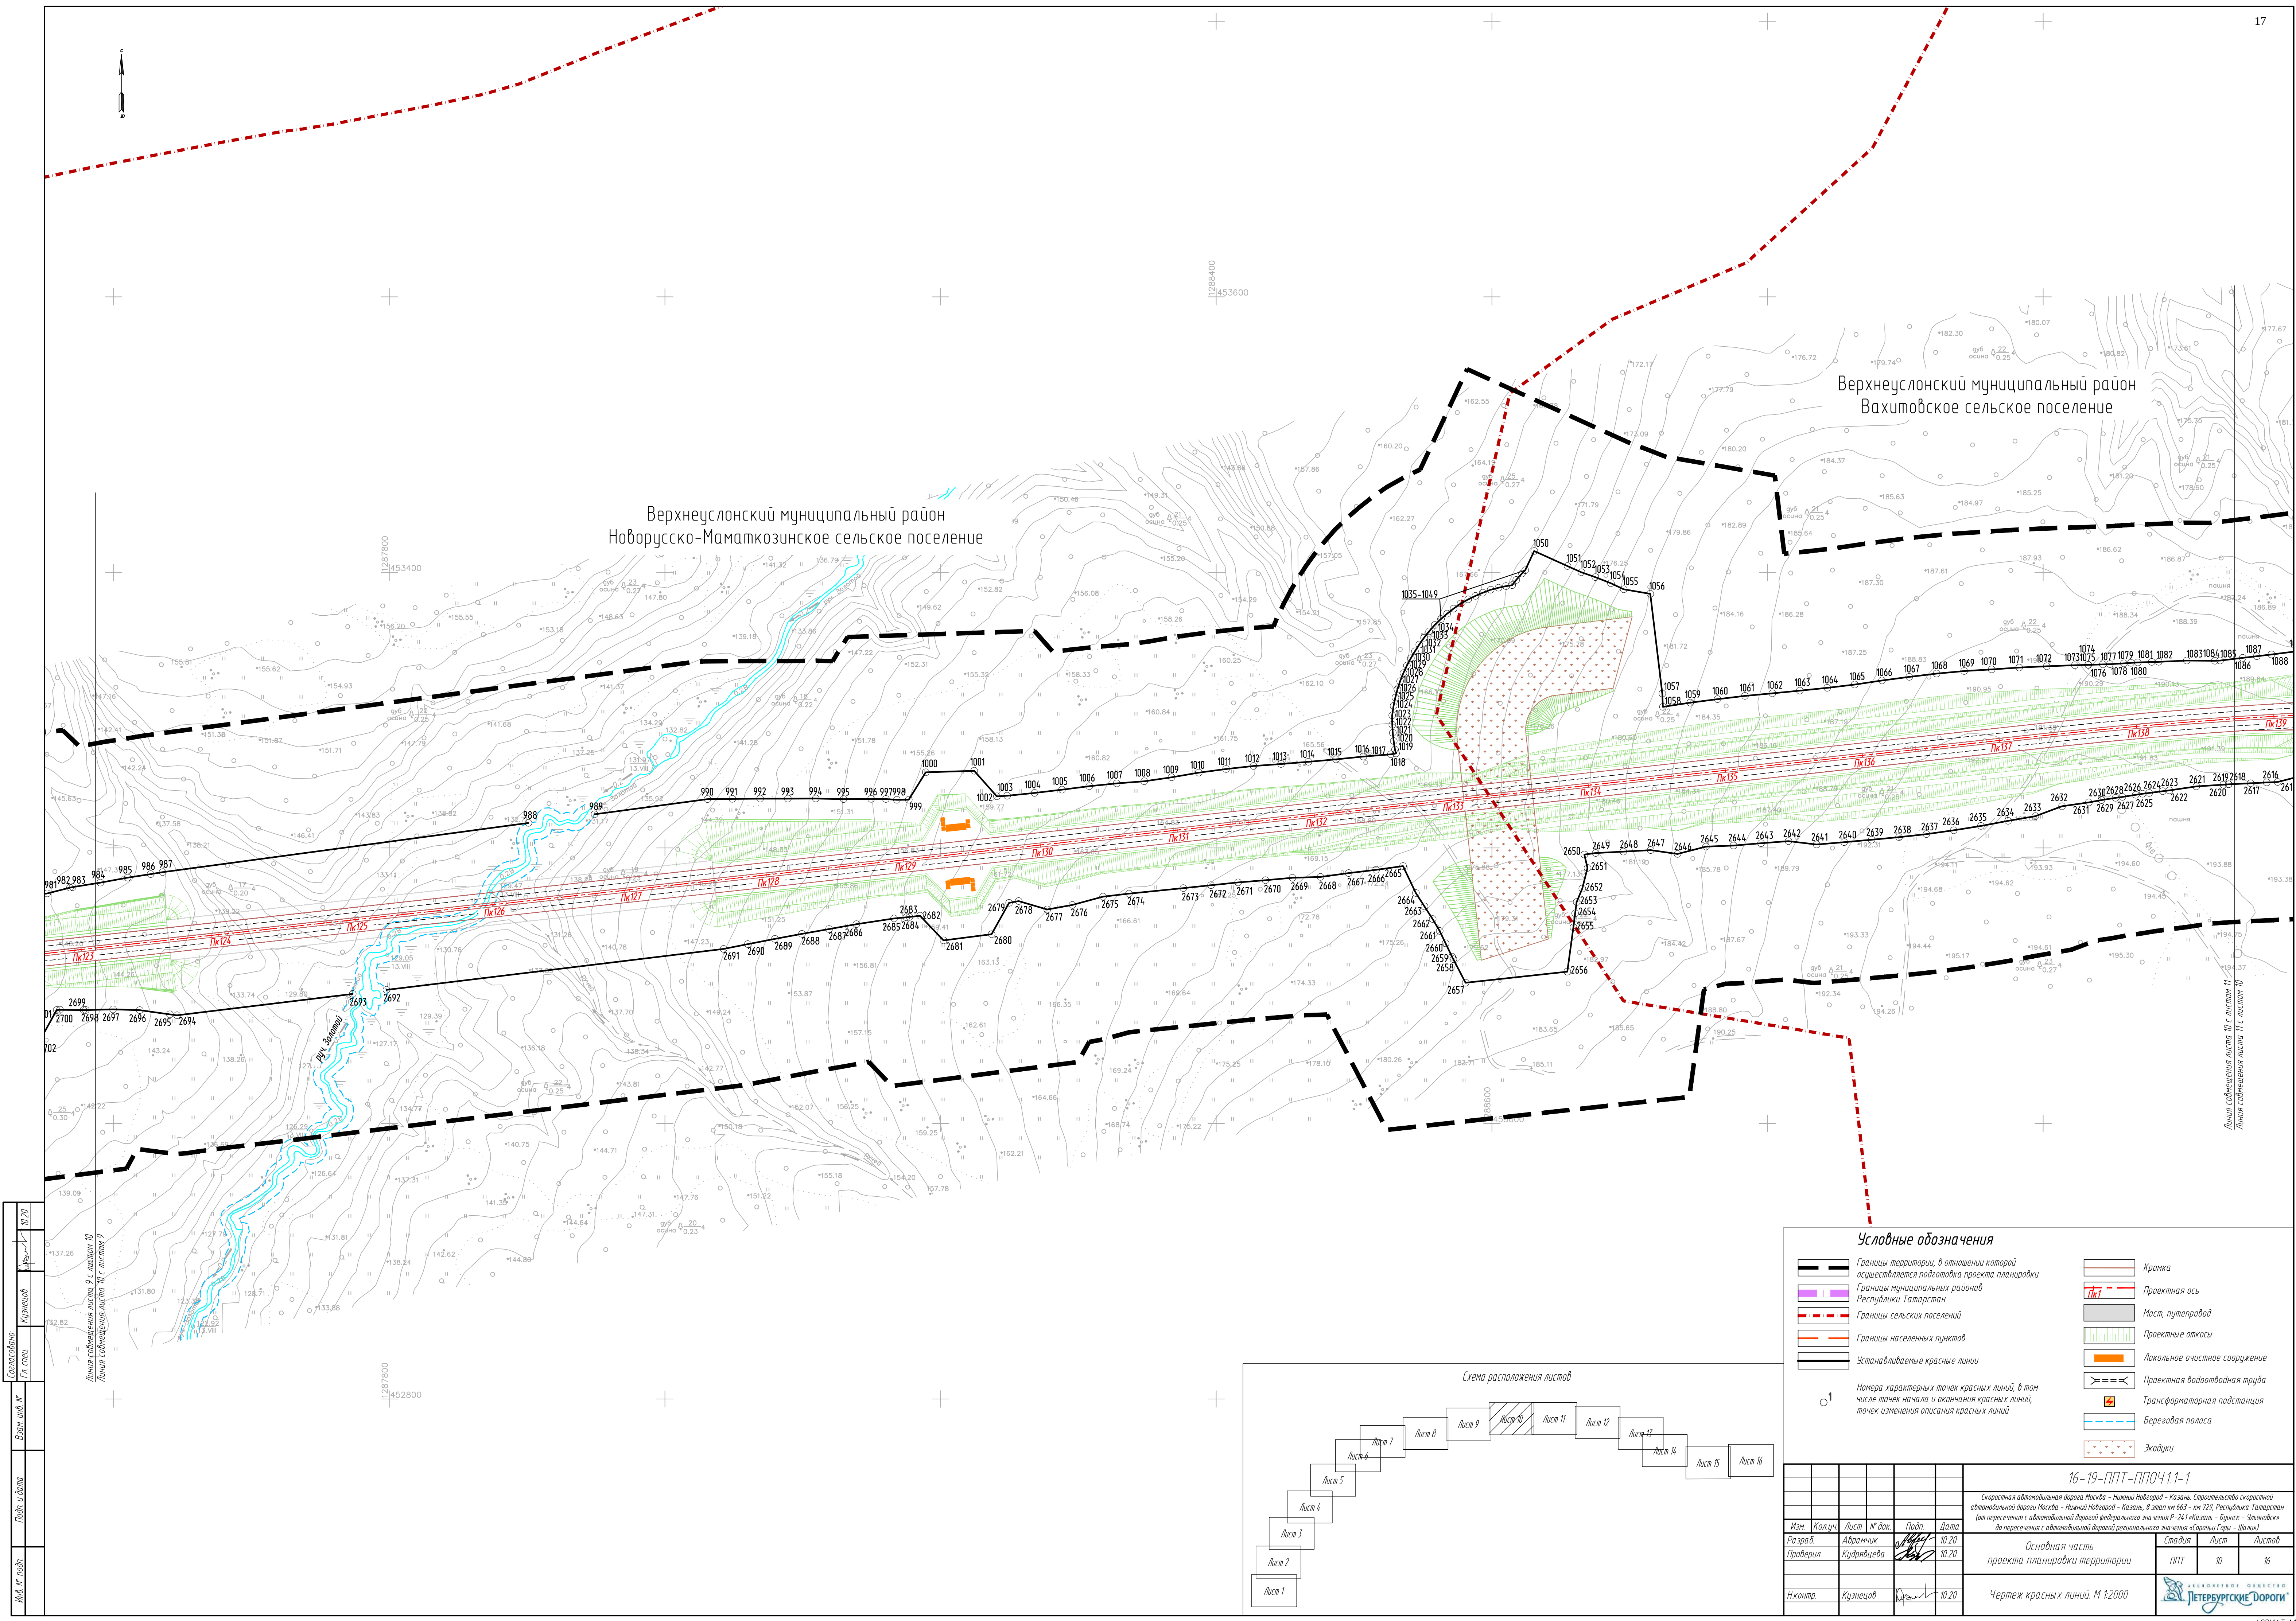

|             |          |         |
|-------------|----------|---------|
| Составитель | Кузнецов | Лист 16 |
| Проверил    | И.И. И.  |         |
| Лист 16     |          |         |
| Лист 15     |          |         |
| Лист 14     |          |         |
| Лист 13     |          |         |
| Лист 12     |          |         |
| Лист 11     |          |         |
| Лист 10     |          |         |
| Лист 9      |          |         |
| Лист 8      |          |         |
| Лист 7      |          |         |
| Лист 6      |          |         |
| Лист 5      |          |         |
| Лист 4      |          |         |
| Лист 3      |          |         |
| Лист 2      |          |         |
| Лист 1      |          |         |

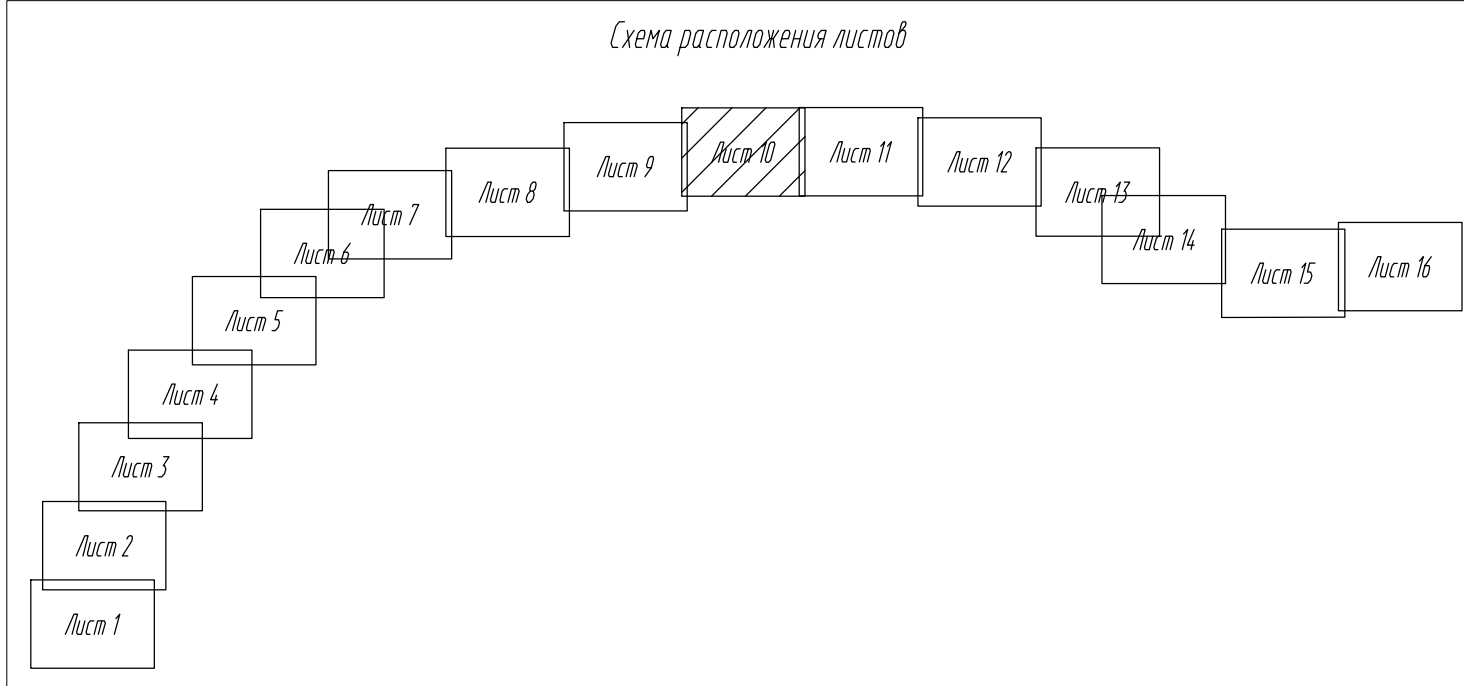

**Условные обозначения**

Границы территории, в отношении которой осуществляется подготовка проекта планировки

Границы муниципальных районов Республики Татарстан

Границы сельских поселений

Границы населенных пунктов

Устанавливаемые красные линии

Кромка

Проектная ось

Мост, путепровод

Проектные откосы

Локальное очистное сооружение

Проектная водоотводная труба

Трансформаторная подстанция



Береговая полоса

Жодежи

Номера характерных точек красных линий, в том числе точек начала и окончания красных линий, точек изменения описания красных линий

|   |            |       |        |       |
|---|------------|-------|--------|-------|
| 16-19-ППТ-ППОЧ.1.1-1   |            |       |        |       |
| Скоростная автомобильная дорога Москва - Нижний Новгород - Казань. Строительство скоростной автомобильной дороги Москва - Нижний Новгород - Казань, в этап 1 км 663 - км 129, Республика Татарстан (по пересечению с автомобильной дорогой федерального значения "Р-241 Казань - Буяк" - Ульяновск до пересечения с автомобильной дорогой регионального значения "Сарайки Гавы - Шамлы") |            |       |        |       |
| Изм.   | Колуч.     | Лист  | Удк.   | Подп. |
| Разраб.   | Абрамчик   | 10.20 |        |       |
| Проверил   | Кудрявцева | 10.20 |        |       |
| Н.контр.   | Кузнецов   | 10.20 |        |       |
| Основная часть проекта планировки территории   |            |       | Стадия | Лист  |
| Чертеж красных линий М 1:2000   |            |       | ППТ    | 10    |



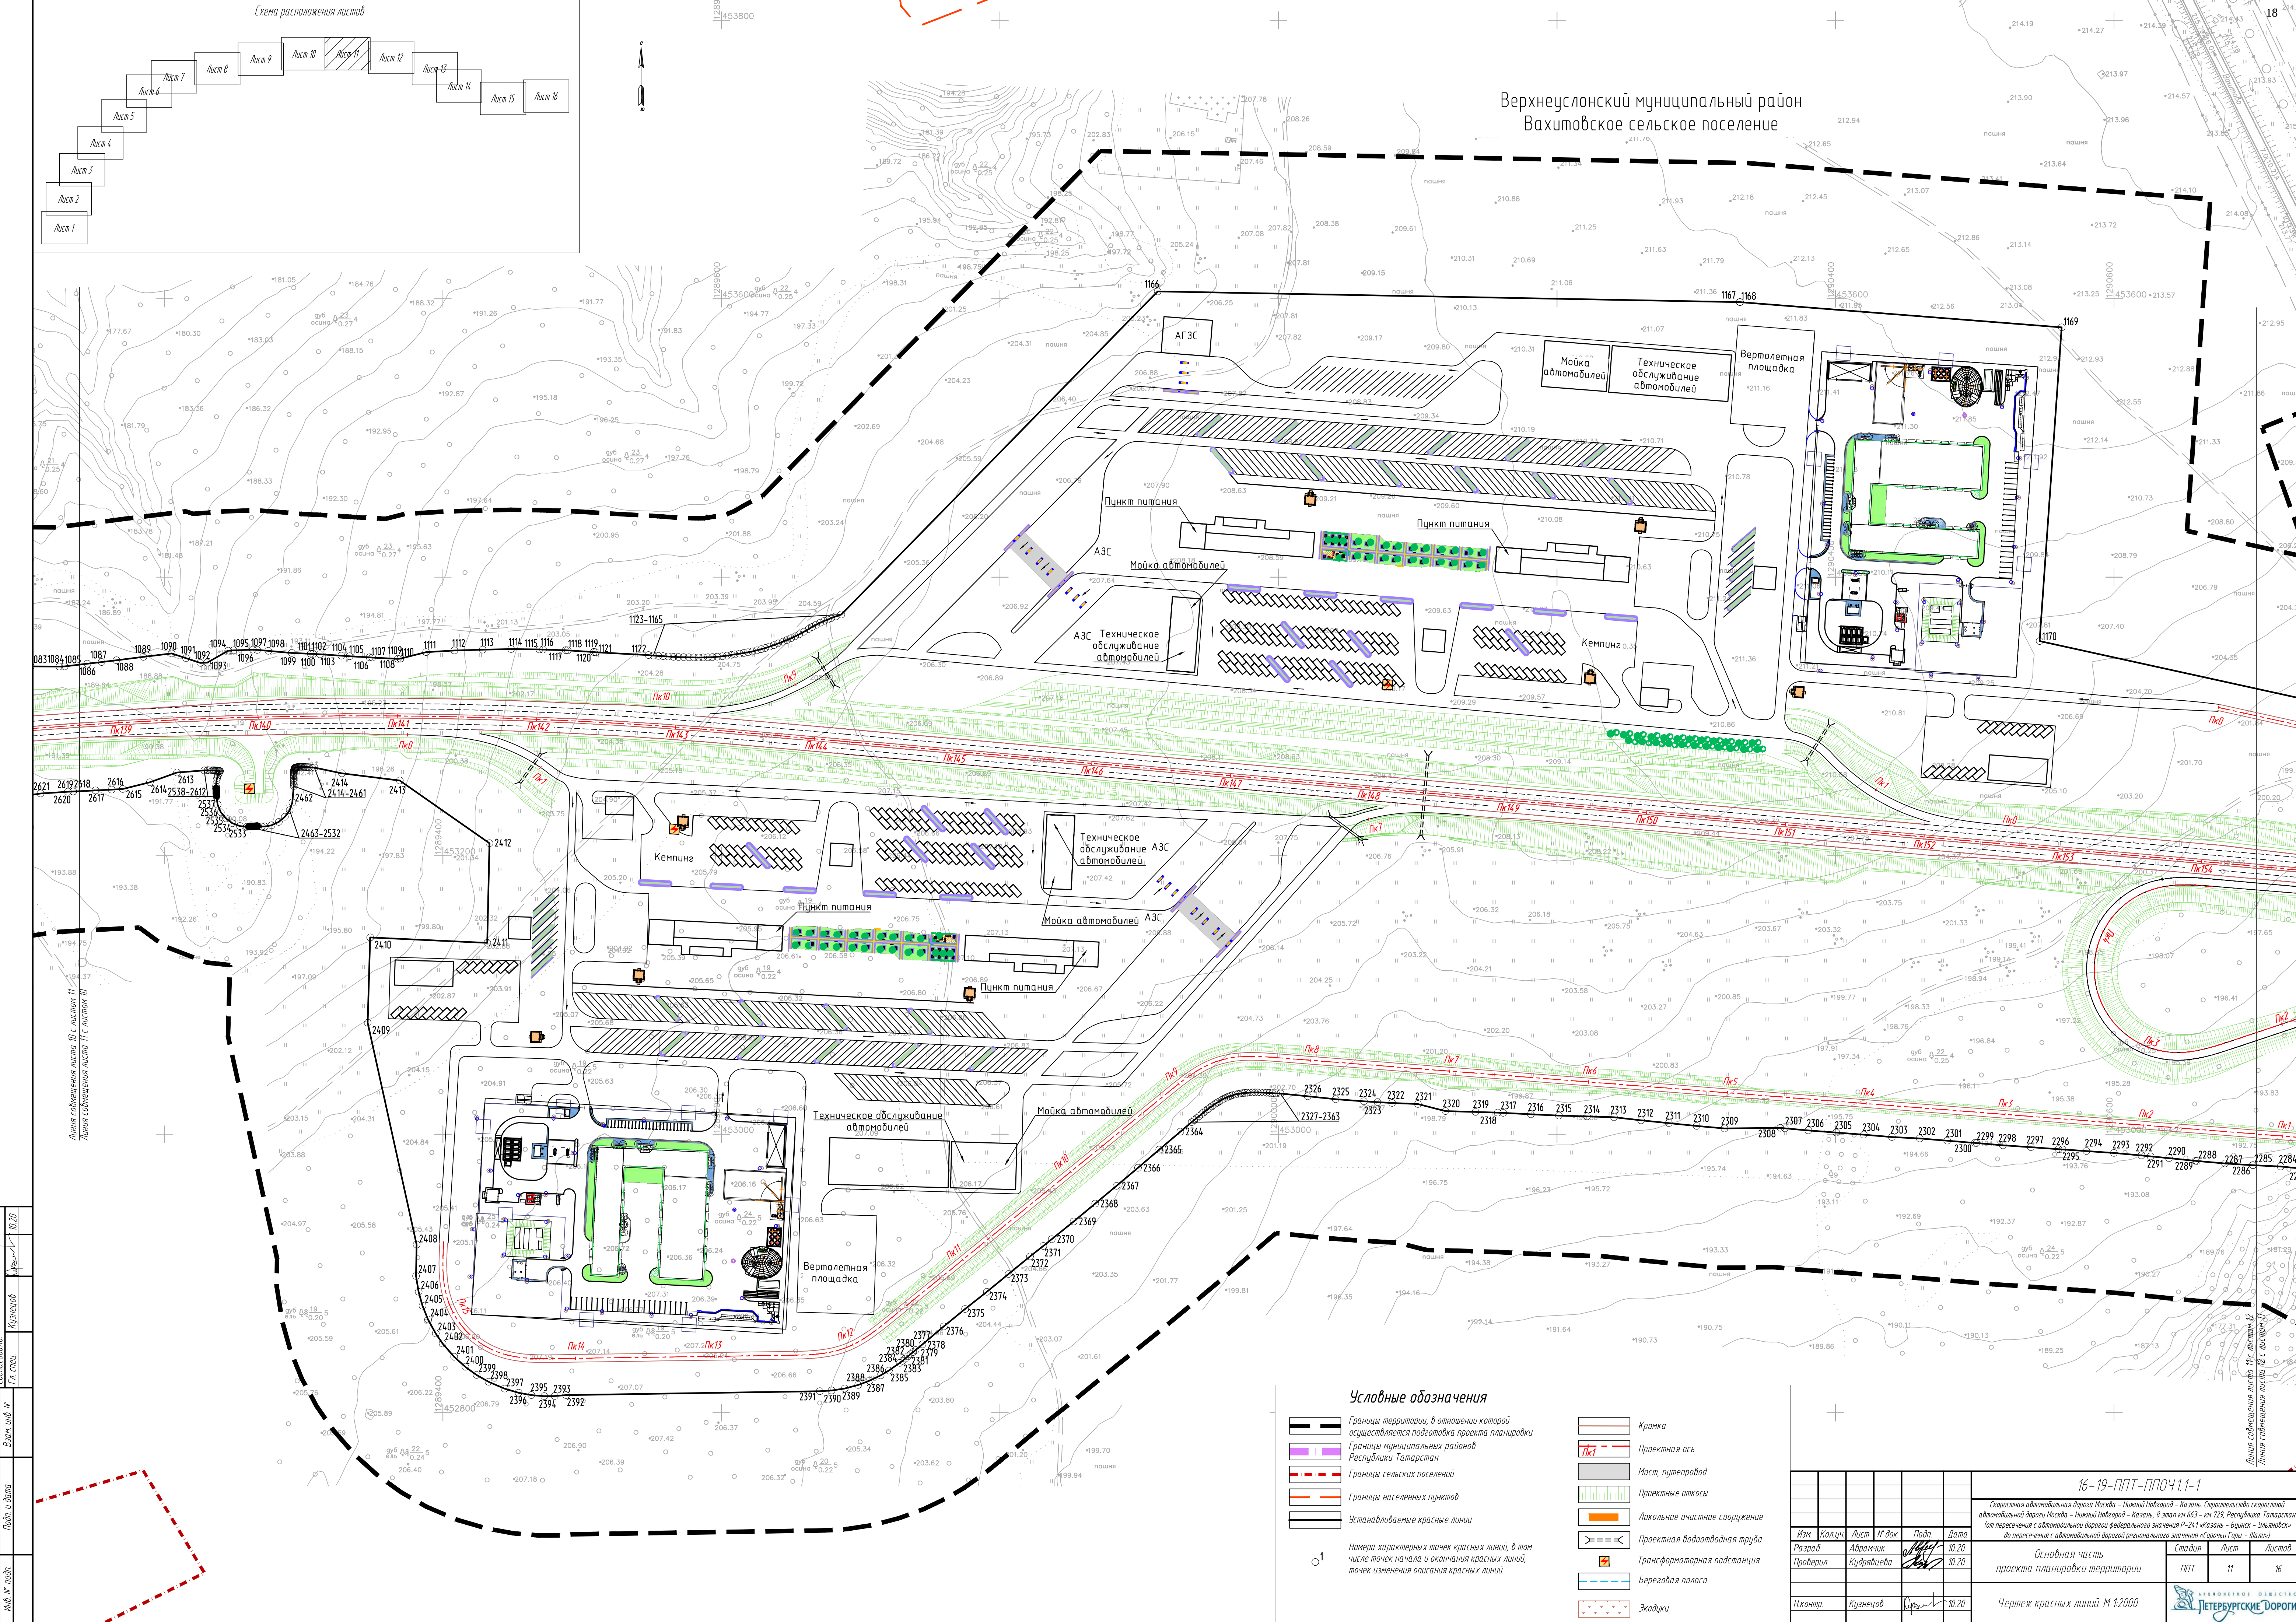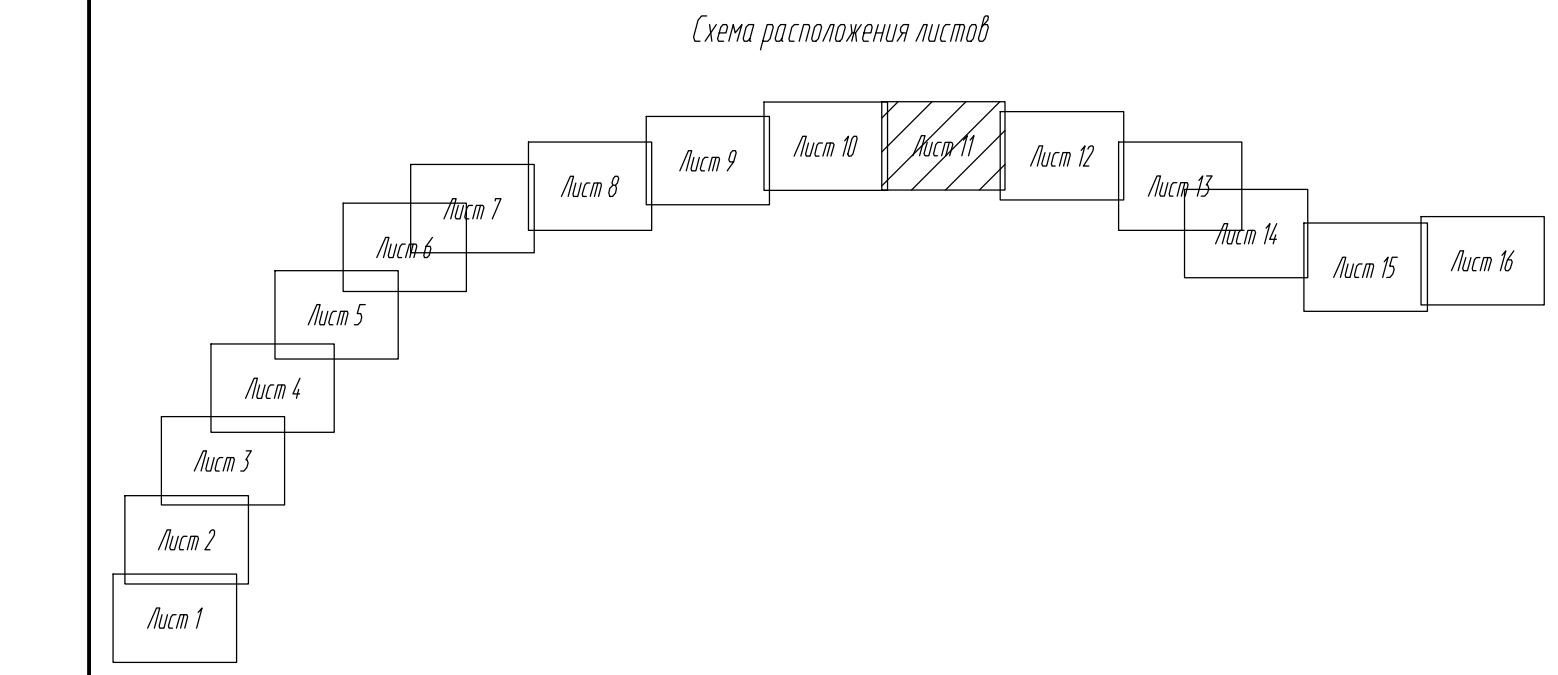

**Условные обозначения**

|  |                                                                                      |  |                               |
|--|--------------------------------------------------------------------------------------|--|-------------------------------|
|  | Границы территории, в отношении которой осуществляется подготовка проекта планировки |  | Кромка                        |
|  | Границы муниципальных районов Республики Татарстан                                   |  | Проектная ось                 |
|  | Границы сельских поселений                                                           |  | Мост, путепровод              |
|  | Границы населенных пунктов                                                           |  | Проектные откосы              |
|  | Устанавливаемые красные линии                                                        |  | Локальное очистное сооружение |
|  |                                                                                      |  | Проектная водоотводная труба  |
|  |                                                                                      |  | Трансформаторная подстанция   |
|  |                                                                                      |  | Береговая полоса              |
|  |                                                                                      |  | Земли                         |

Номера характерных точек красных линий, в том числе точек начала и окончания красных линий, точек изменения описания красных линий

|  |  |  |  |  |   |      |        |
|--|--|--|--|--|---|------|--------|
|  |  |  |  |  | 16-19-ППП-ППОЧ11-1   |      |        |
|  |  |  |  |  | Скоростная автомобильная дорога Москва - Нижний Новгород - Казань. Строительство скоростной автомобильной дороги Москва - Нижний Новгород - Казань, в этап III 129. Республика Татарстан (по пересечению с автомобильной дорогой федерального значения "Бурлак - Знаменск" до пересечения с автомобильной дорогой регионального значения "Саровый Гай - Шелки") |      |        |
|  |  |  |  |  | Основная часть проекта планировки территории   |      |        |
|  |  |  |  |  | Стадия   | Лист | Листов |
|  |  |  |  |  | ППП   | 11   | 16     |
|  |  |  |  |  | Чертеж красных линий М 1:2000   |      |        |
|  |  |  |  |  | ИТЕРАТУРСКИЕ ДОРОГИ   |      |        |

|               |          |       |
|---------------|----------|-------|
| Составление   | Кузнецов | 10.20 |
| Гл. инж.      |          |       |
| Взят инж. М.  |          |       |
| Подп. инж. М. |          |       |
| Инж. М. подп. |          |       |




Верхнеуслонский муниципальный район  
Вахитовское сельское поселение

Верхнеуслонский муниципальный район  
Шелангозское сельское поселение

|                          |                      |                |
|--------------------------|----------------------|----------------|
| Составление<br>Г.И. Стец | Куратор<br>А.В. Стец | Дата<br>10.20  |
| Имя И.И. Стец            | Подпись<br>И.И. Стец | Время<br>10.20 |
| Имя И.И. Стец            | Подпись<br>И.И. Стец | Время<br>10.20 |

Линия сближения листа 16 с листом 12  
Линия сближения листа 16 с листом 13

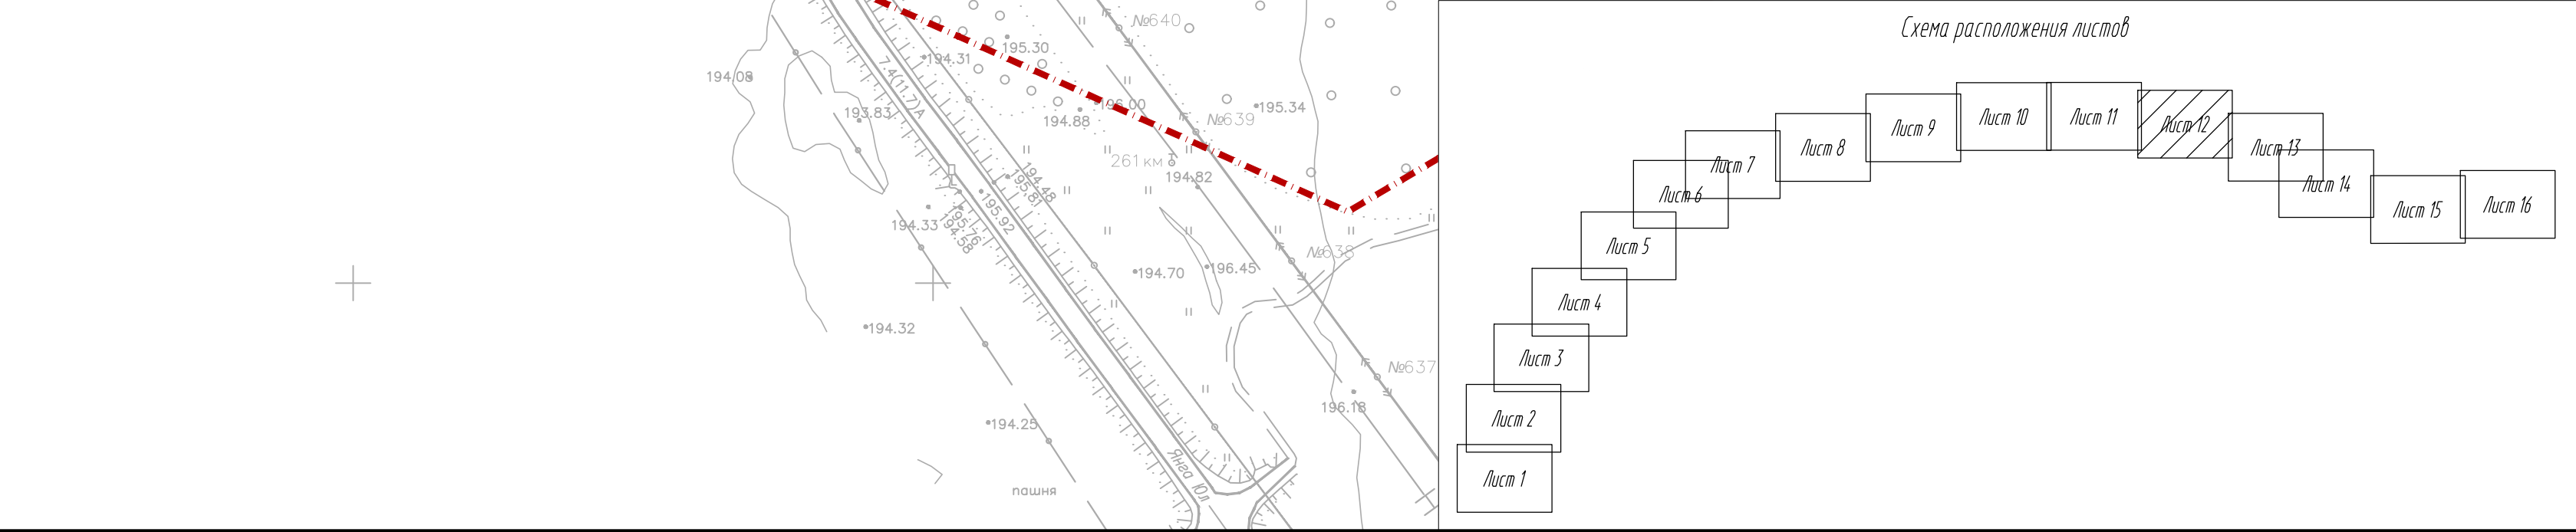


**Условные обозначения**

|  |                                                                                      |  |                               |
|--|--------------------------------------------------------------------------------------|--|-------------------------------|
|  | Границы территории, в отношении которой осуществляется подготовка проекта планировки |  | Кромка                        |
|  | Границы муниципальных районов Республики Татарстан                                   |  | Проектная ось                 |
|  | Границы сельских поселений                                                           |  | Мост, путепровод              |
|  | Границы населенных пунктов                                                           |  | Проектные откосы              |
|  | Устанавливаемые красные линии                                                        |  | Локальное очистное сооружение |
|  |                                                                                      |  | Проектная водоотводная труба  |
|  |                                                                                      |  | Трансформаторная подстанция   |
|  |                                                                                      |  | Береговая полоса              |
|  |                                                                                      |  | Экзотика                      |

Номера характерных точек красных линий, в том числе точек начала и окончания красных линий, точек изменения описания красных линий

|   |            |        |           |        |
|---|------------|--------|-----------|--------|
| 16-19-ППП-ППОЧ.1-1   |            |        |           |        |
| Скоростная автомобильная дорога Москва - Нижний Новгород - Казань. Строительство скоростной автомобильной дороги Москва - Нижний Новгород - Казань, 8 этап км 663 - км 129, Республика Татарстан (по пересечению с автомобильной дорогой федерального значения "Р-241 Москва - Бузулук - Ульяновск" до пересечения с автомобильной дорогой регионального значения "Саровский Гай - Шемы"). |            |        |           |        |
| Изм.   | Колуч.     | Лист   | И.И. Стец | Дата   |
| Разработ.   | Абрамчик   | 10.20  |           |        |
| Проверил   | Кудрявцева | 10.20  |           |        |
| Н.И.И.И.   | Кузнецов   | 10.20  |           |        |
| Основная часть проекта планировки территории   |            | Стадия | Лист      | Листов |
| Чертеж красных линий М 1:2000   |            | ППП    | 12        | 16     |
| ИПРЕДПРОЕКТНОЕ ОБЩЕСТВО "ЛЕТЕБУРГСКИЕ ДОРОГИ"   |            |        |           |        |



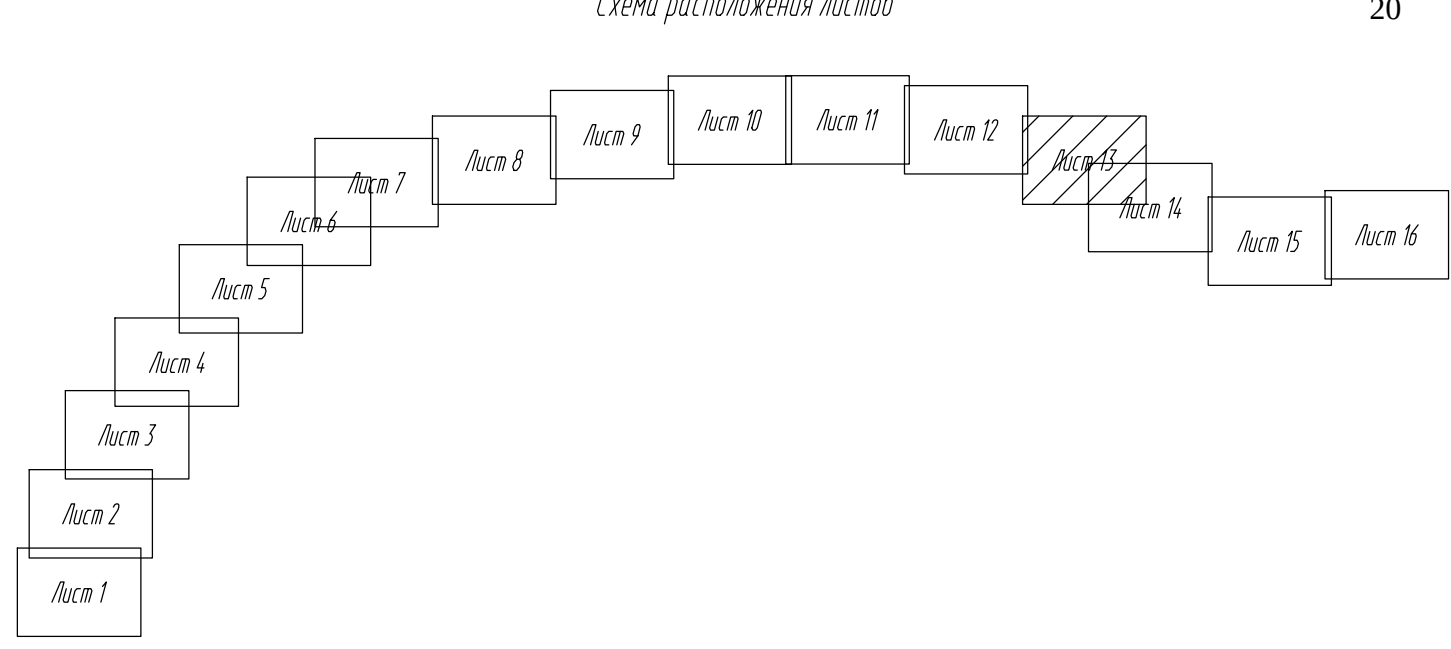

Условные обозначения

- Границы территории, в отношении которой осуществляется подготовка проекта планировки

Границы муниципальных районов Республики Татарстан

Границы сельских поселений


Границы населенных пунктов

Устанавливаемые красные линии
- Кромка
- Проектная ось
- Мост, путепровод
- Проектные откосы
- Локальное очистное сооружение
- Проектная водоотводная труба
- Трансформаторная подстанция
- Береговая полоса
- Жодуки

1

Номера характерных точек красных линий, в том числе точек начала и окончания красных линий, точек изменения описания красных линий


|             |               |      |       |
|-------------|---------------|------|-------|
| Составитель | Кузнецов      | Дата | 10.20 |
| Проверил    | И.И. Степанов | Дата | 10.20 |
| Исполнитель | Кузнецов      | Дата | 10.20 |

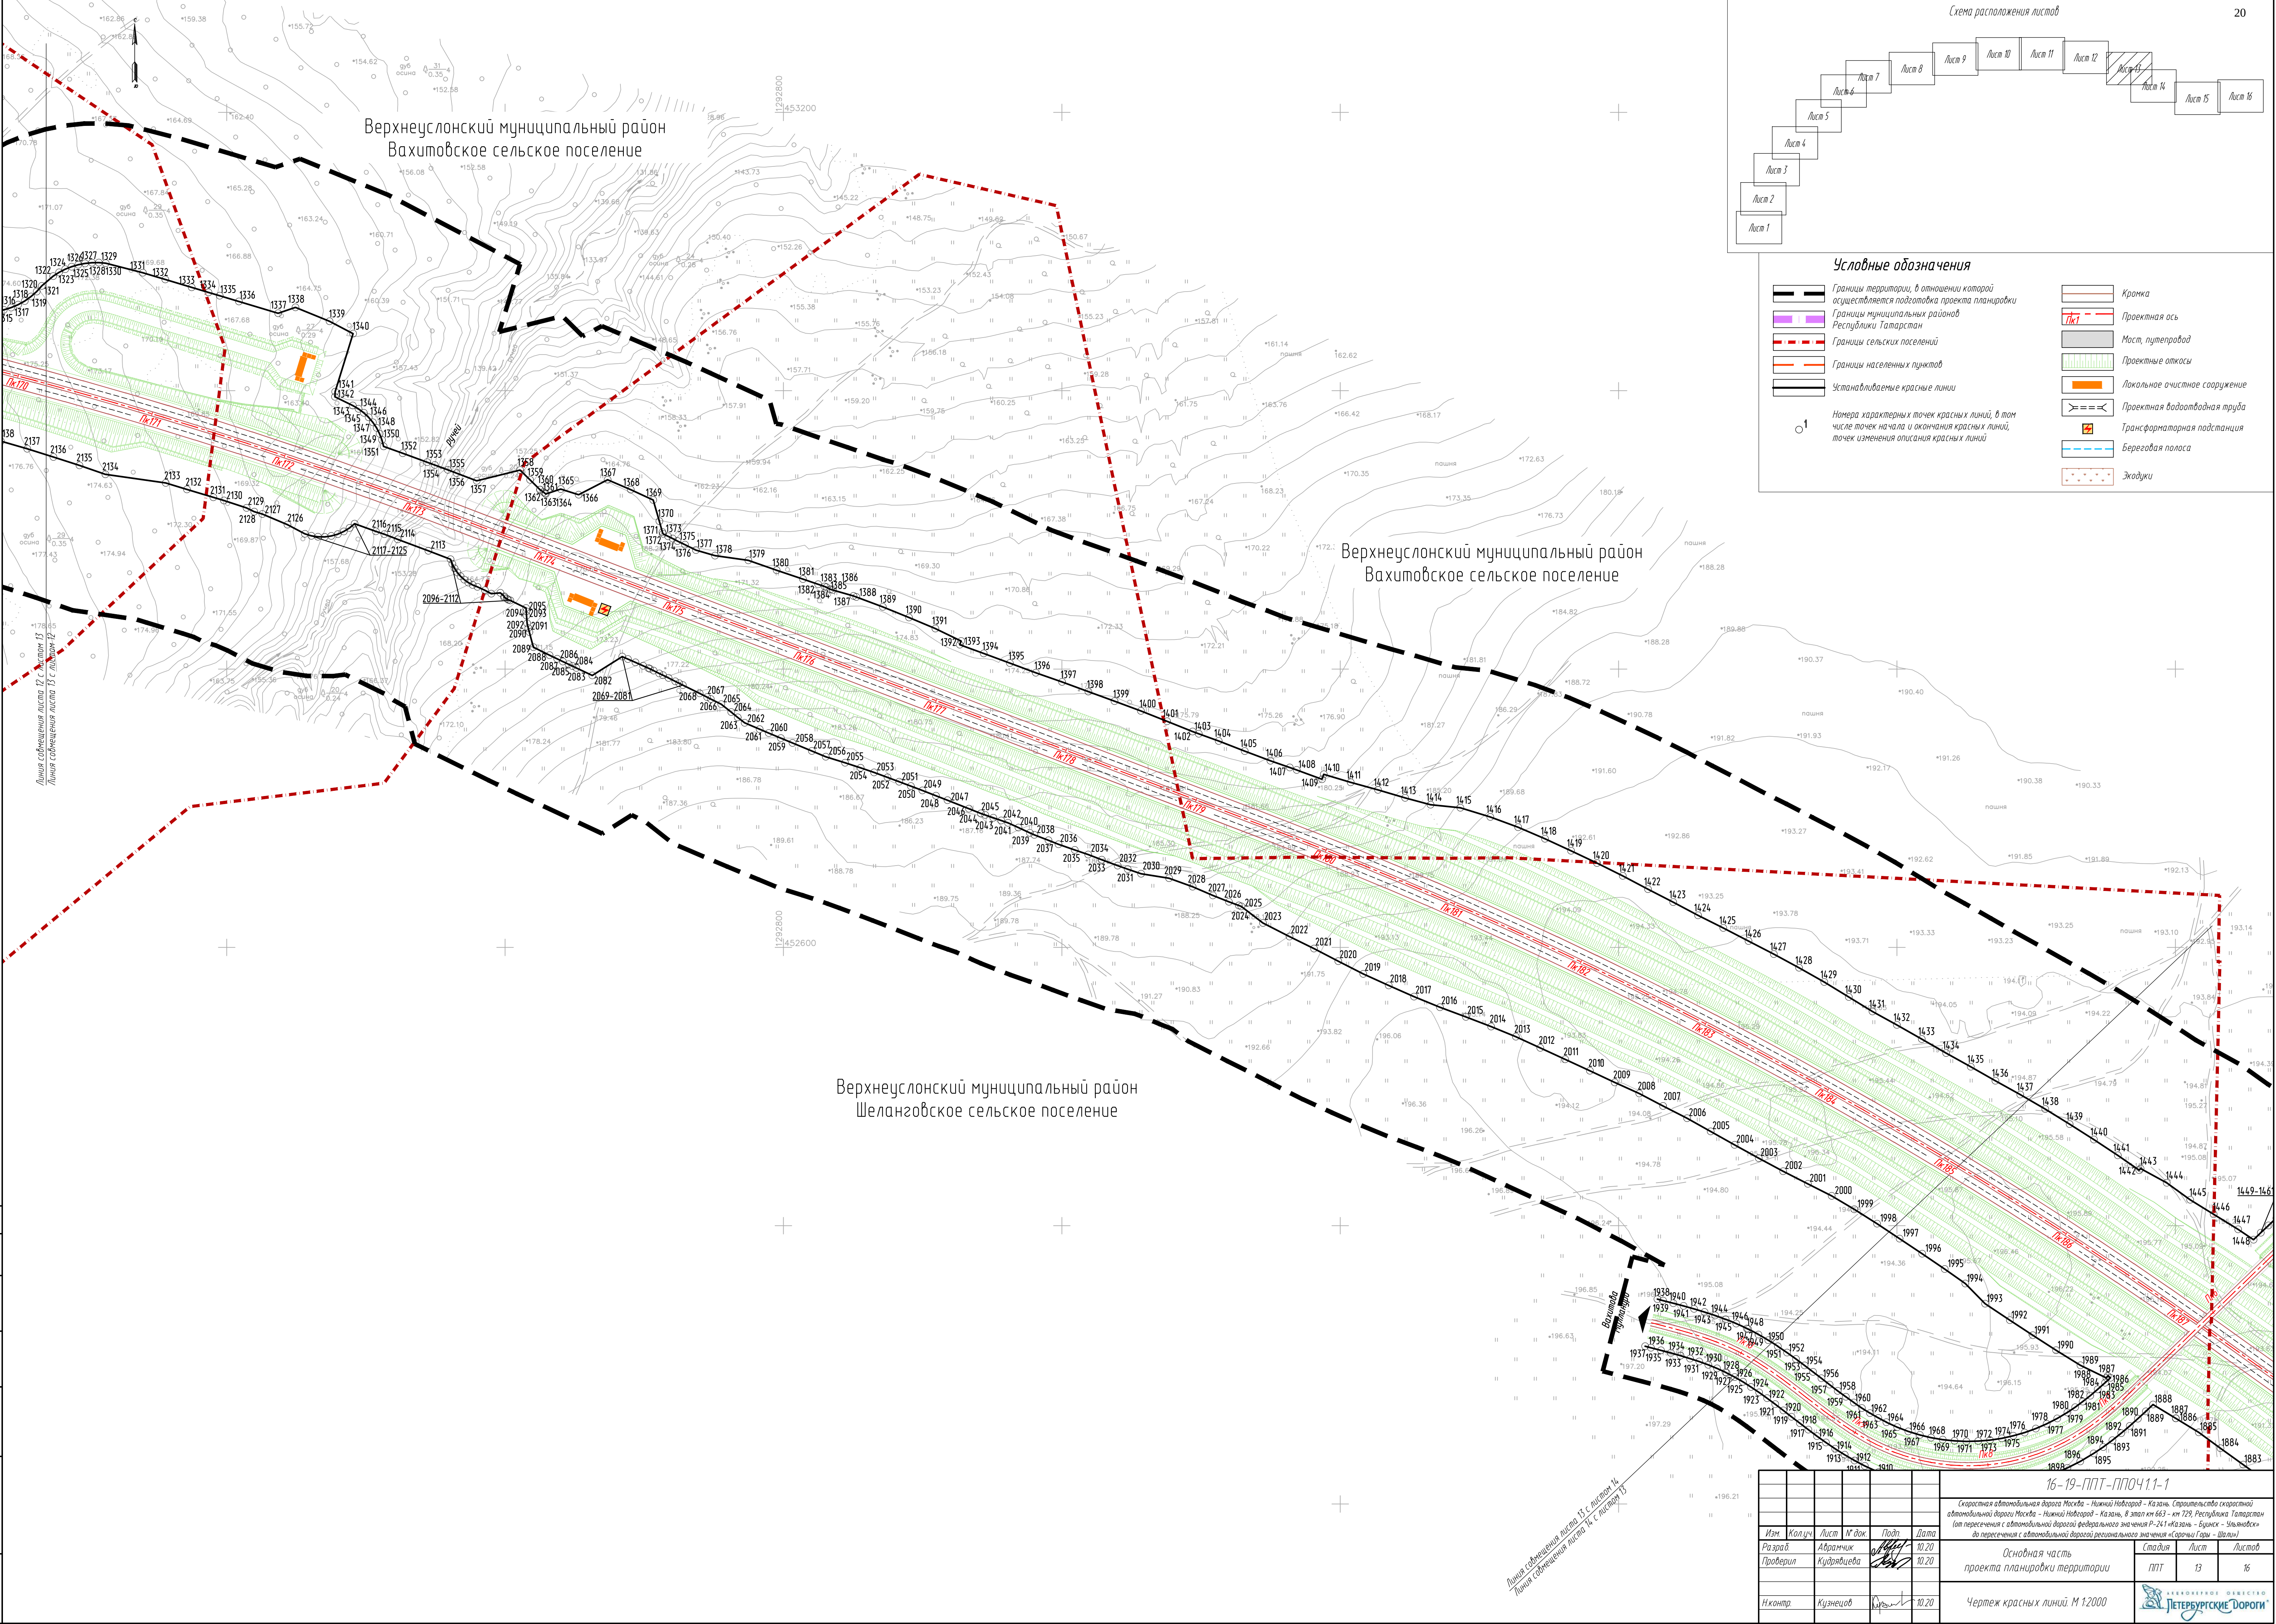


|   |            |       |        |      |
|---|------------|-------|--------|------|
| 16-19-ППП-ППОЧ.1.1-1   |            |       |        |      |
| Скоростная автомобильная дорога Москва - Нижний Новгород - Казань. Строительство скоростной автомобильной дороги Москва - Нижний Новгород - Казань, в этап III 129, Республика Татарстан (по пересечению с автомобильной дорогой федерального значения Р-241 «Казань - Булганак - Ульяновск» до пересечения с автомобильной дорогой регионального значения «Сарайки Гавы - Шелки») |            |       |        |      |
| Изм.   | Колпач     | Лист  | Худж   | Подп |
| Разраб.   | Абрамчик   | 10.20 |        |      |
| Проверил   | Кудрявцева | 10.20 |        |      |
| Исполн.   | Кузнецов   | 10.20 |        |      |
| Основная часть проекта планировки территории   |            |       | Стадия | Лист |
| Чертеж красных линий М 1:2000   |            |       | ППП    | 13   |
|   |            |       | Лист   | 16   |






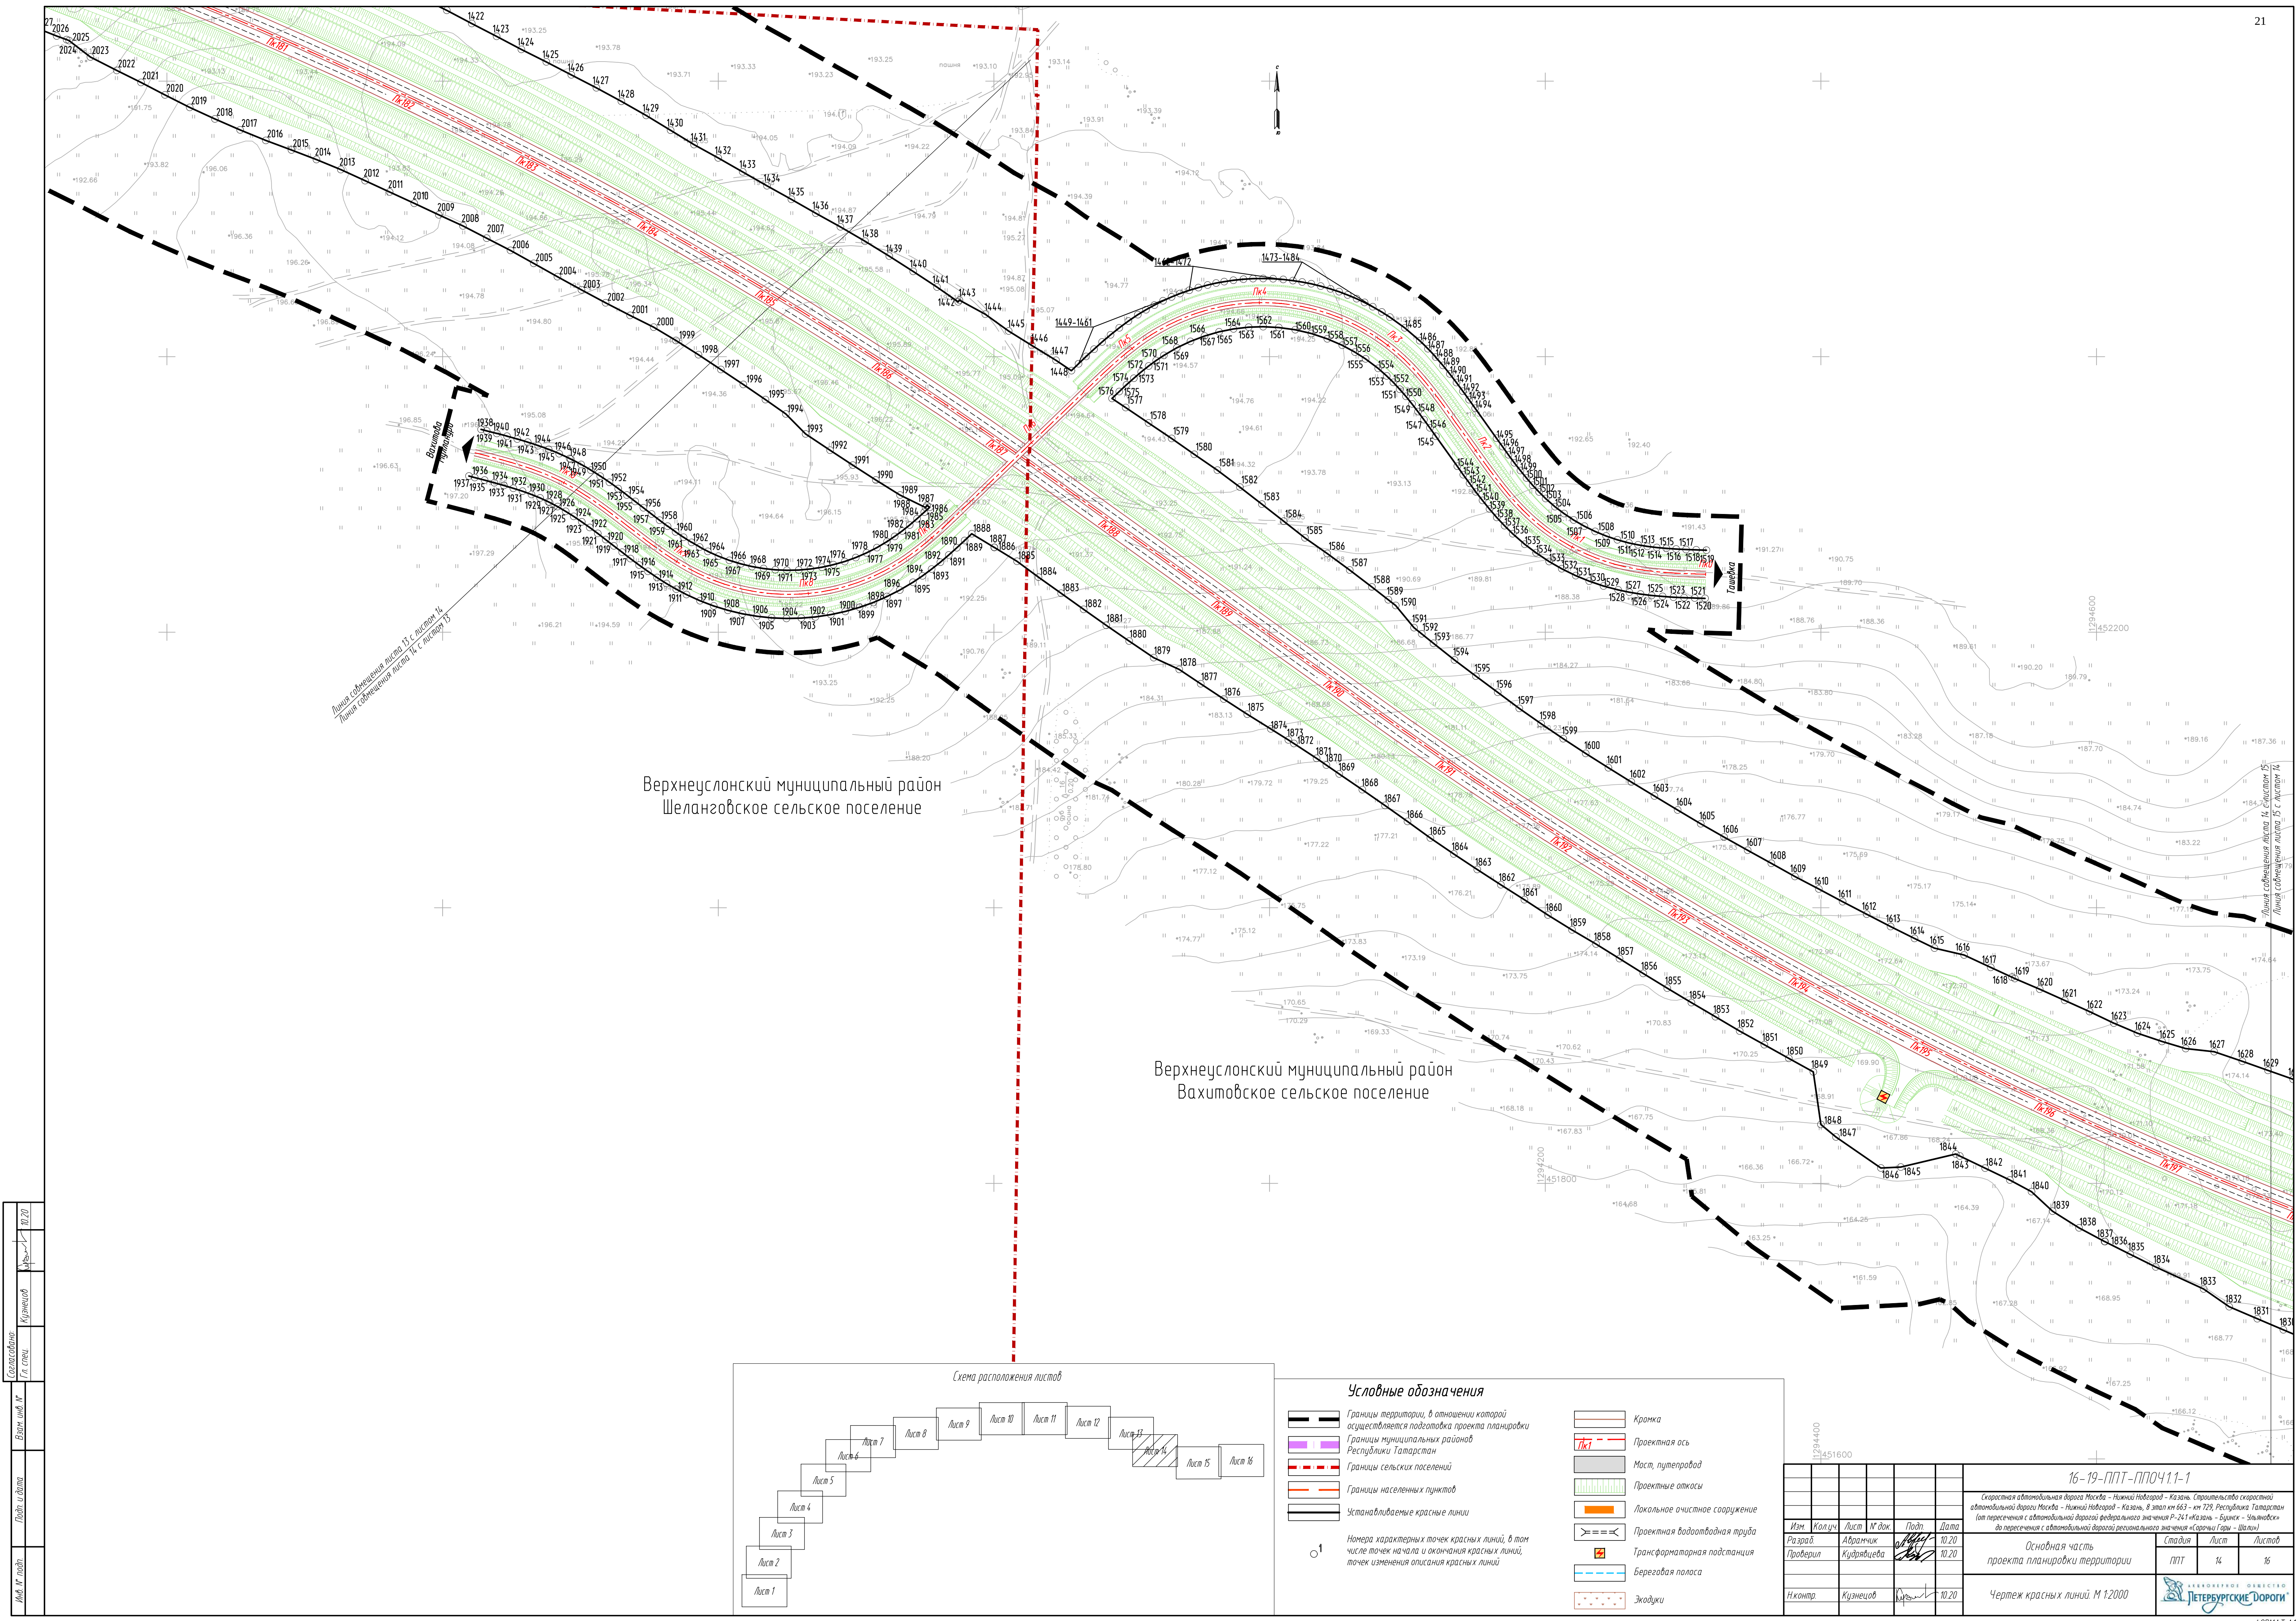



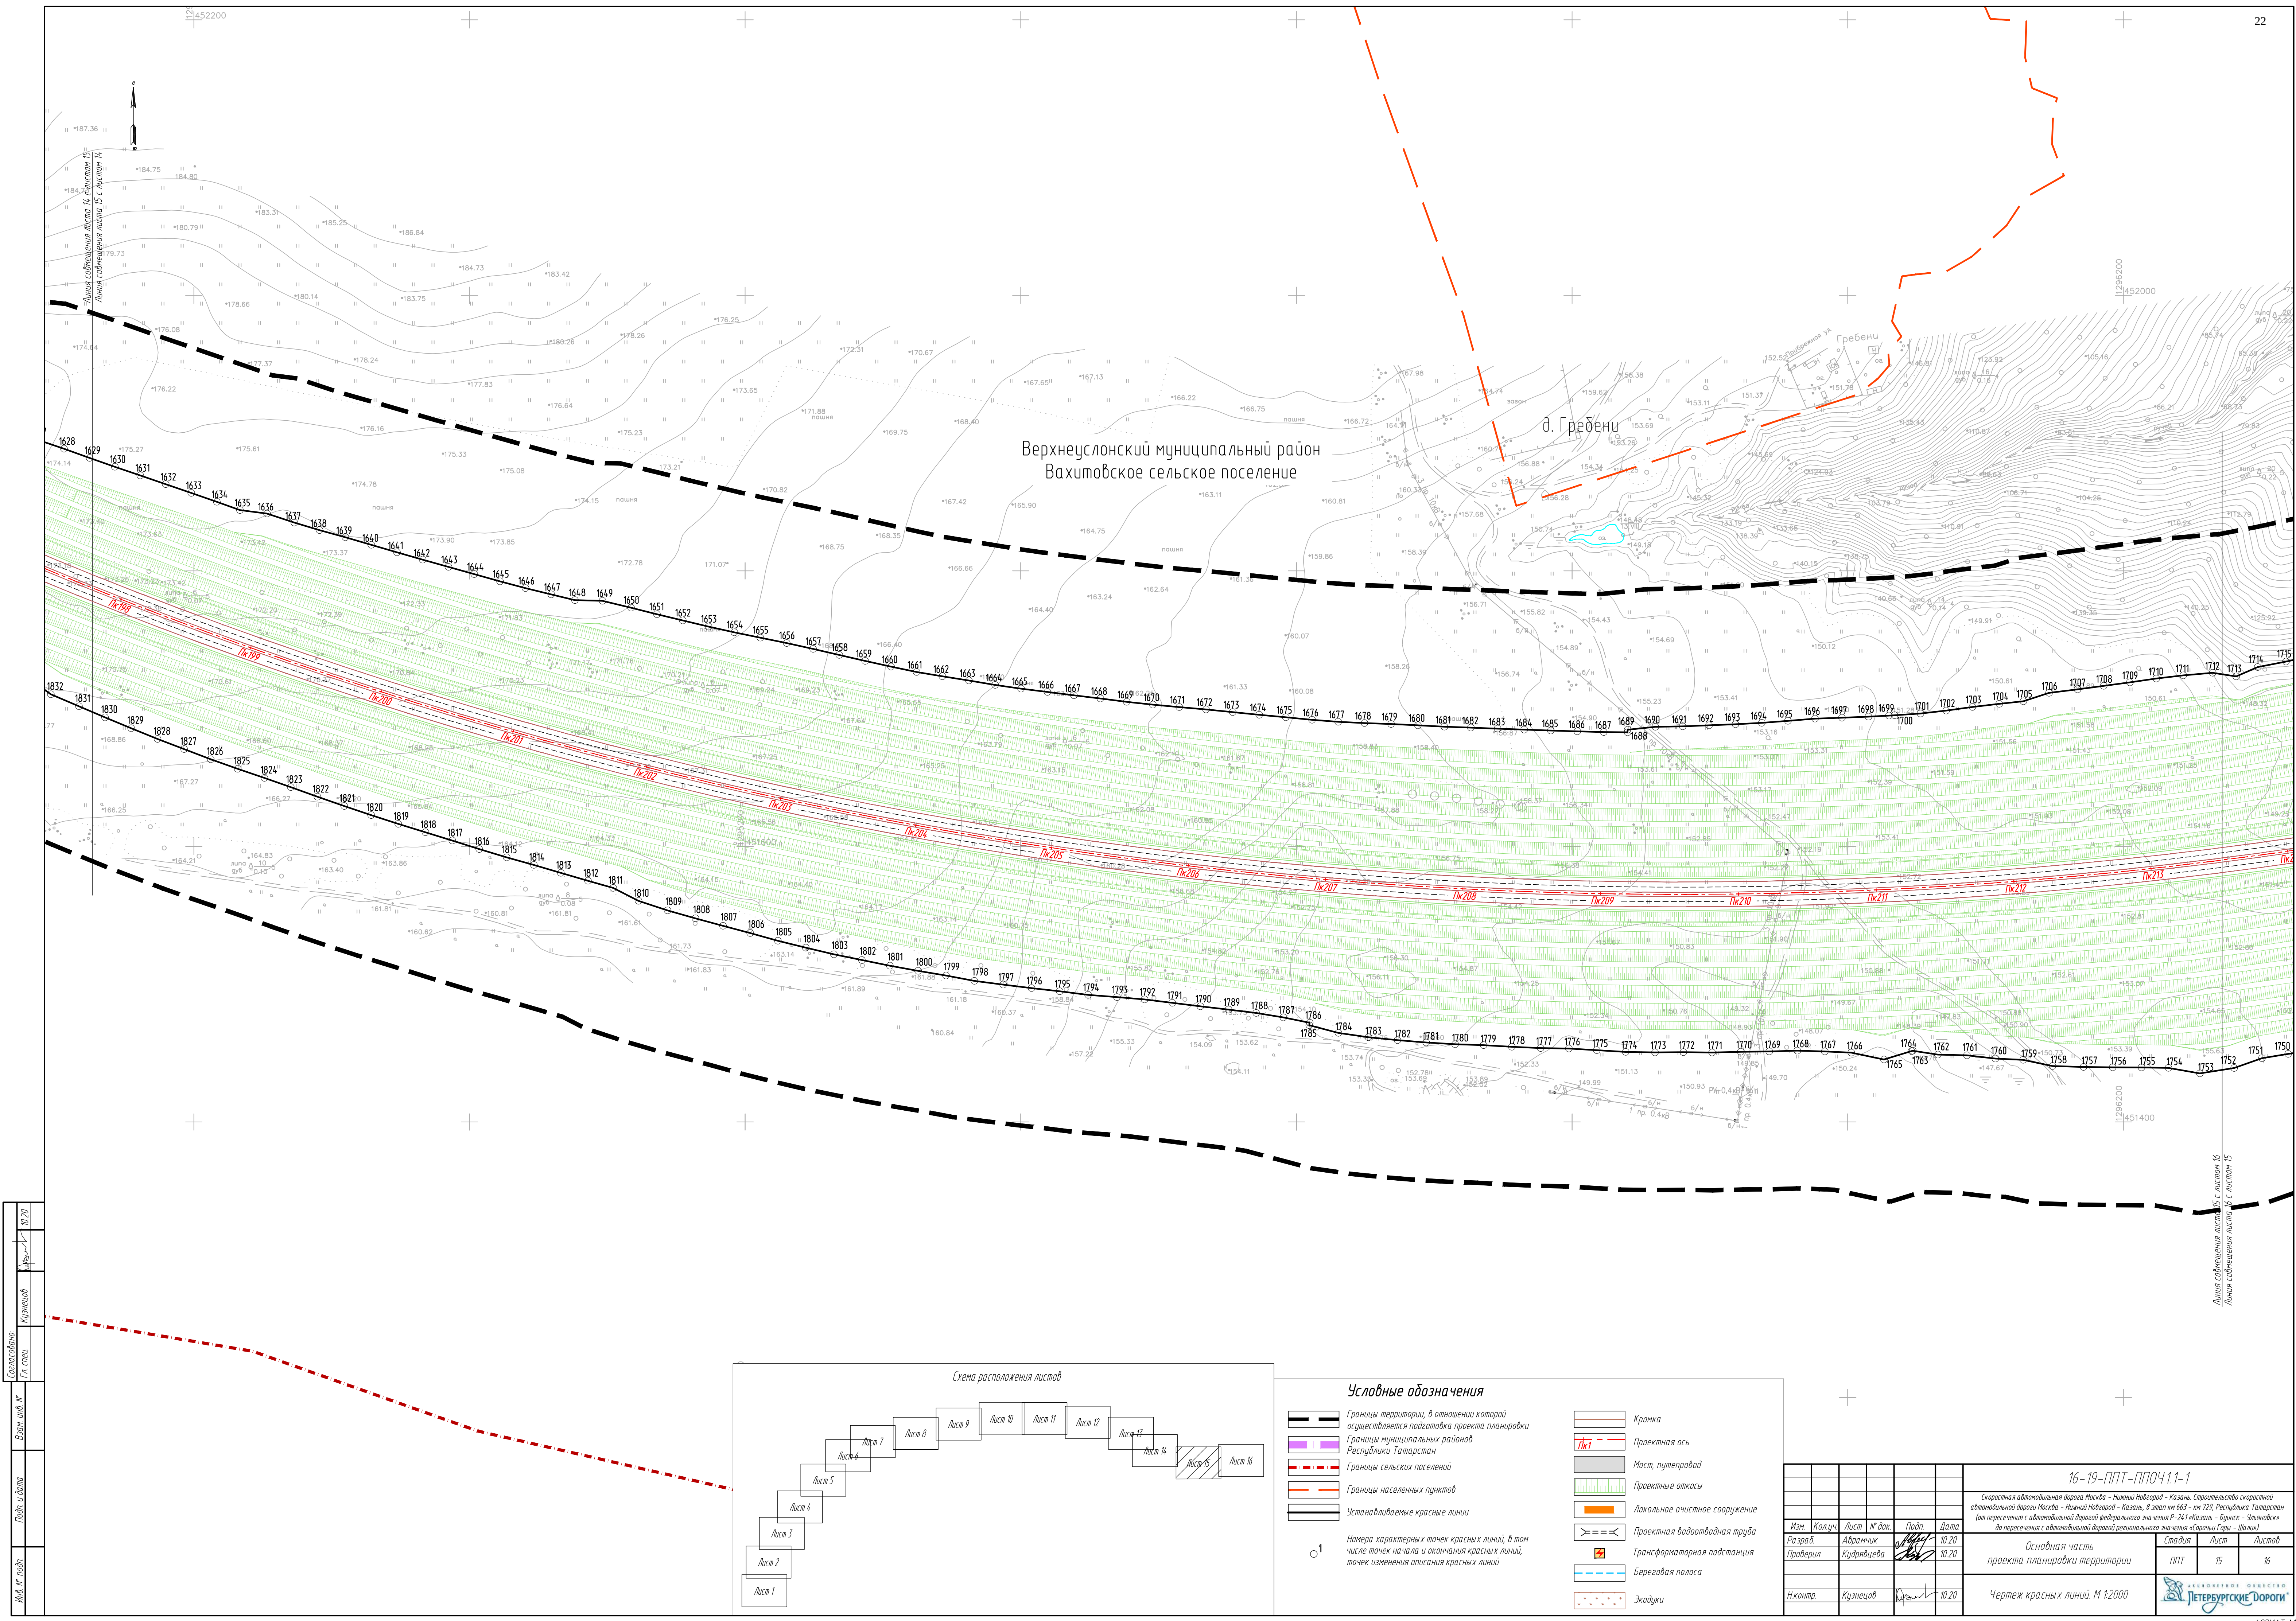

|                          |          |       |
|--------------------------|----------|-------|
| Составление<br>Г.И. Стец | Кузнецов | 10.20 |
| Взят под №               |          |       |
| Подпись                  |          |       |
| Имя И.И. Подп.           |          |       |

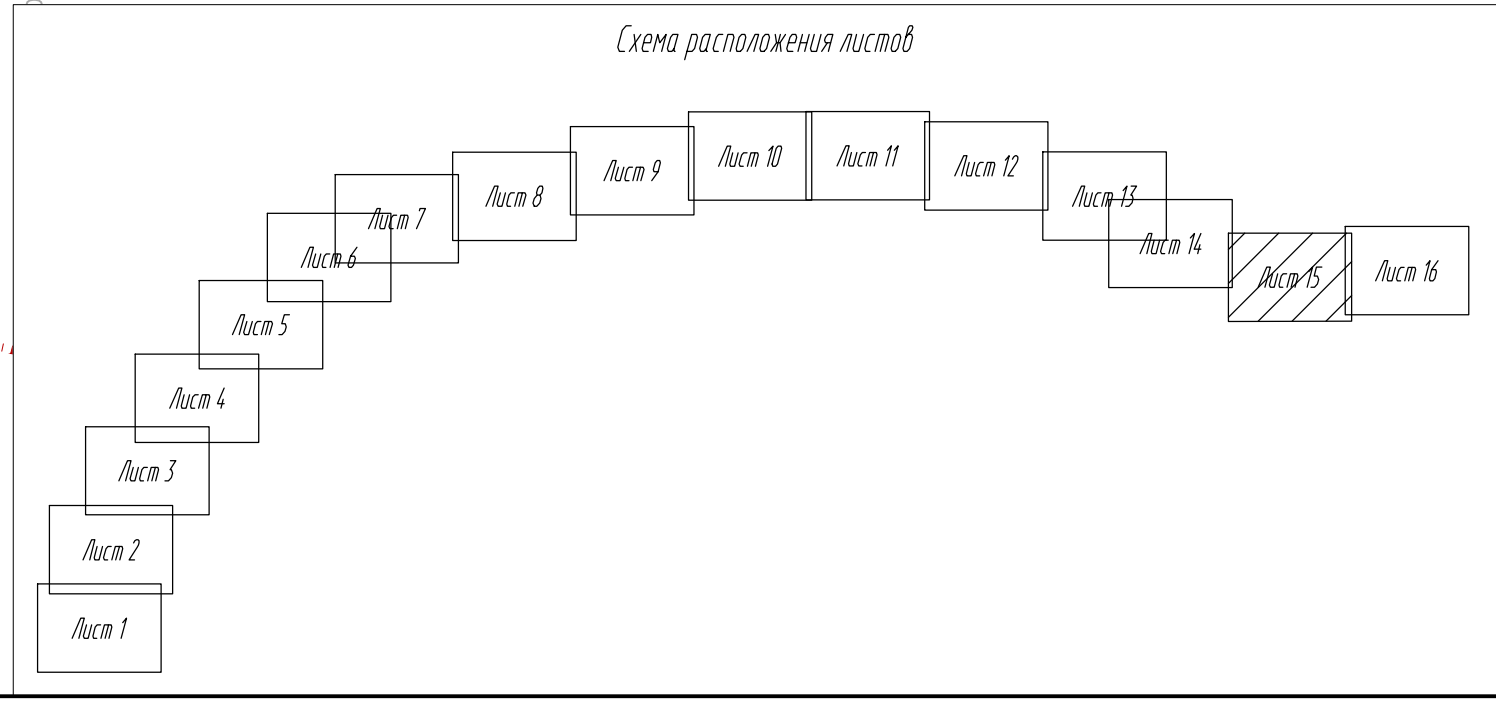


**Условные обозначения**

|  |   |  |                               |
|--|---|--|-------------------------------|
|  | Границы территории, в отношении которой осуществляется подготовка проекта планировки                                               |  | Кромка                        |
|  | Границы муниципальных районов Республики Татарстан                                                                                 |  | Проектная ось                 |
|  | Границы сельских поселений   |  | Мост, путепровод              |
|  | Границы населенных пунктов   |  | Проектные откосы              |
|  | Устанавливаемые красные линии   |  | Локальное очистное сооружение |
|  | Номера характерных точек красных линий, в том числе точек начала и окончания красных линий, точек изменения описания красных линий |  | Проектная водоотводная труба  |
|  |   |  | Трансформаторная подстанция   |
|  |   |  | Береговая полоса              |
|  |   |  | Экзюки                        |


|           |          |       |        |       |      |   |                     |      |        |
|-----------|----------|-------|--------|-------|------|---|---------------------|------|--------|
|           |          |       |        |       |      | 16-19-ППТ-ППОЧ.1-1   |                     |      |        |
|           |          |       |        |       |      | Скоростная автомобильная дорога Москва – Нижний Новгород – Казань. Строительство скоростной автомобильной дороги Москва – Нижний Новгород – Казань, 8 этап км 663 – км 129, Республика Татарстан (по пересечению с автомобильной дорогой федерального значения Р-241 «Казань – Буяк» – Ульяновск до пересечения с автомобильной дорогой регионального значения «Сарайки Гара – Шали») |                     |      |        |
| Изм.      | Колуч.   | Лист  | № док. | Подп. | Дата | Основная часть проекта планировки территории   | Стадия              | Лист | Листов |
| Разработ. | Абрамчик | 10.20 |        |       |      |   | ППТ                 | 15   | 16     |
| Проверил  | Кузнецов | 10.20 |        |       |      | Чертеж красных линий М 1:2000   | ИПЕРБУРГСКИЕ ДОРОГИ |      |        |
| Н.И.И.    | Кузнецов | 10.20 |        |       |      |   | ИПЕРБУРГСКИЕ ДОРОГИ |      |        |



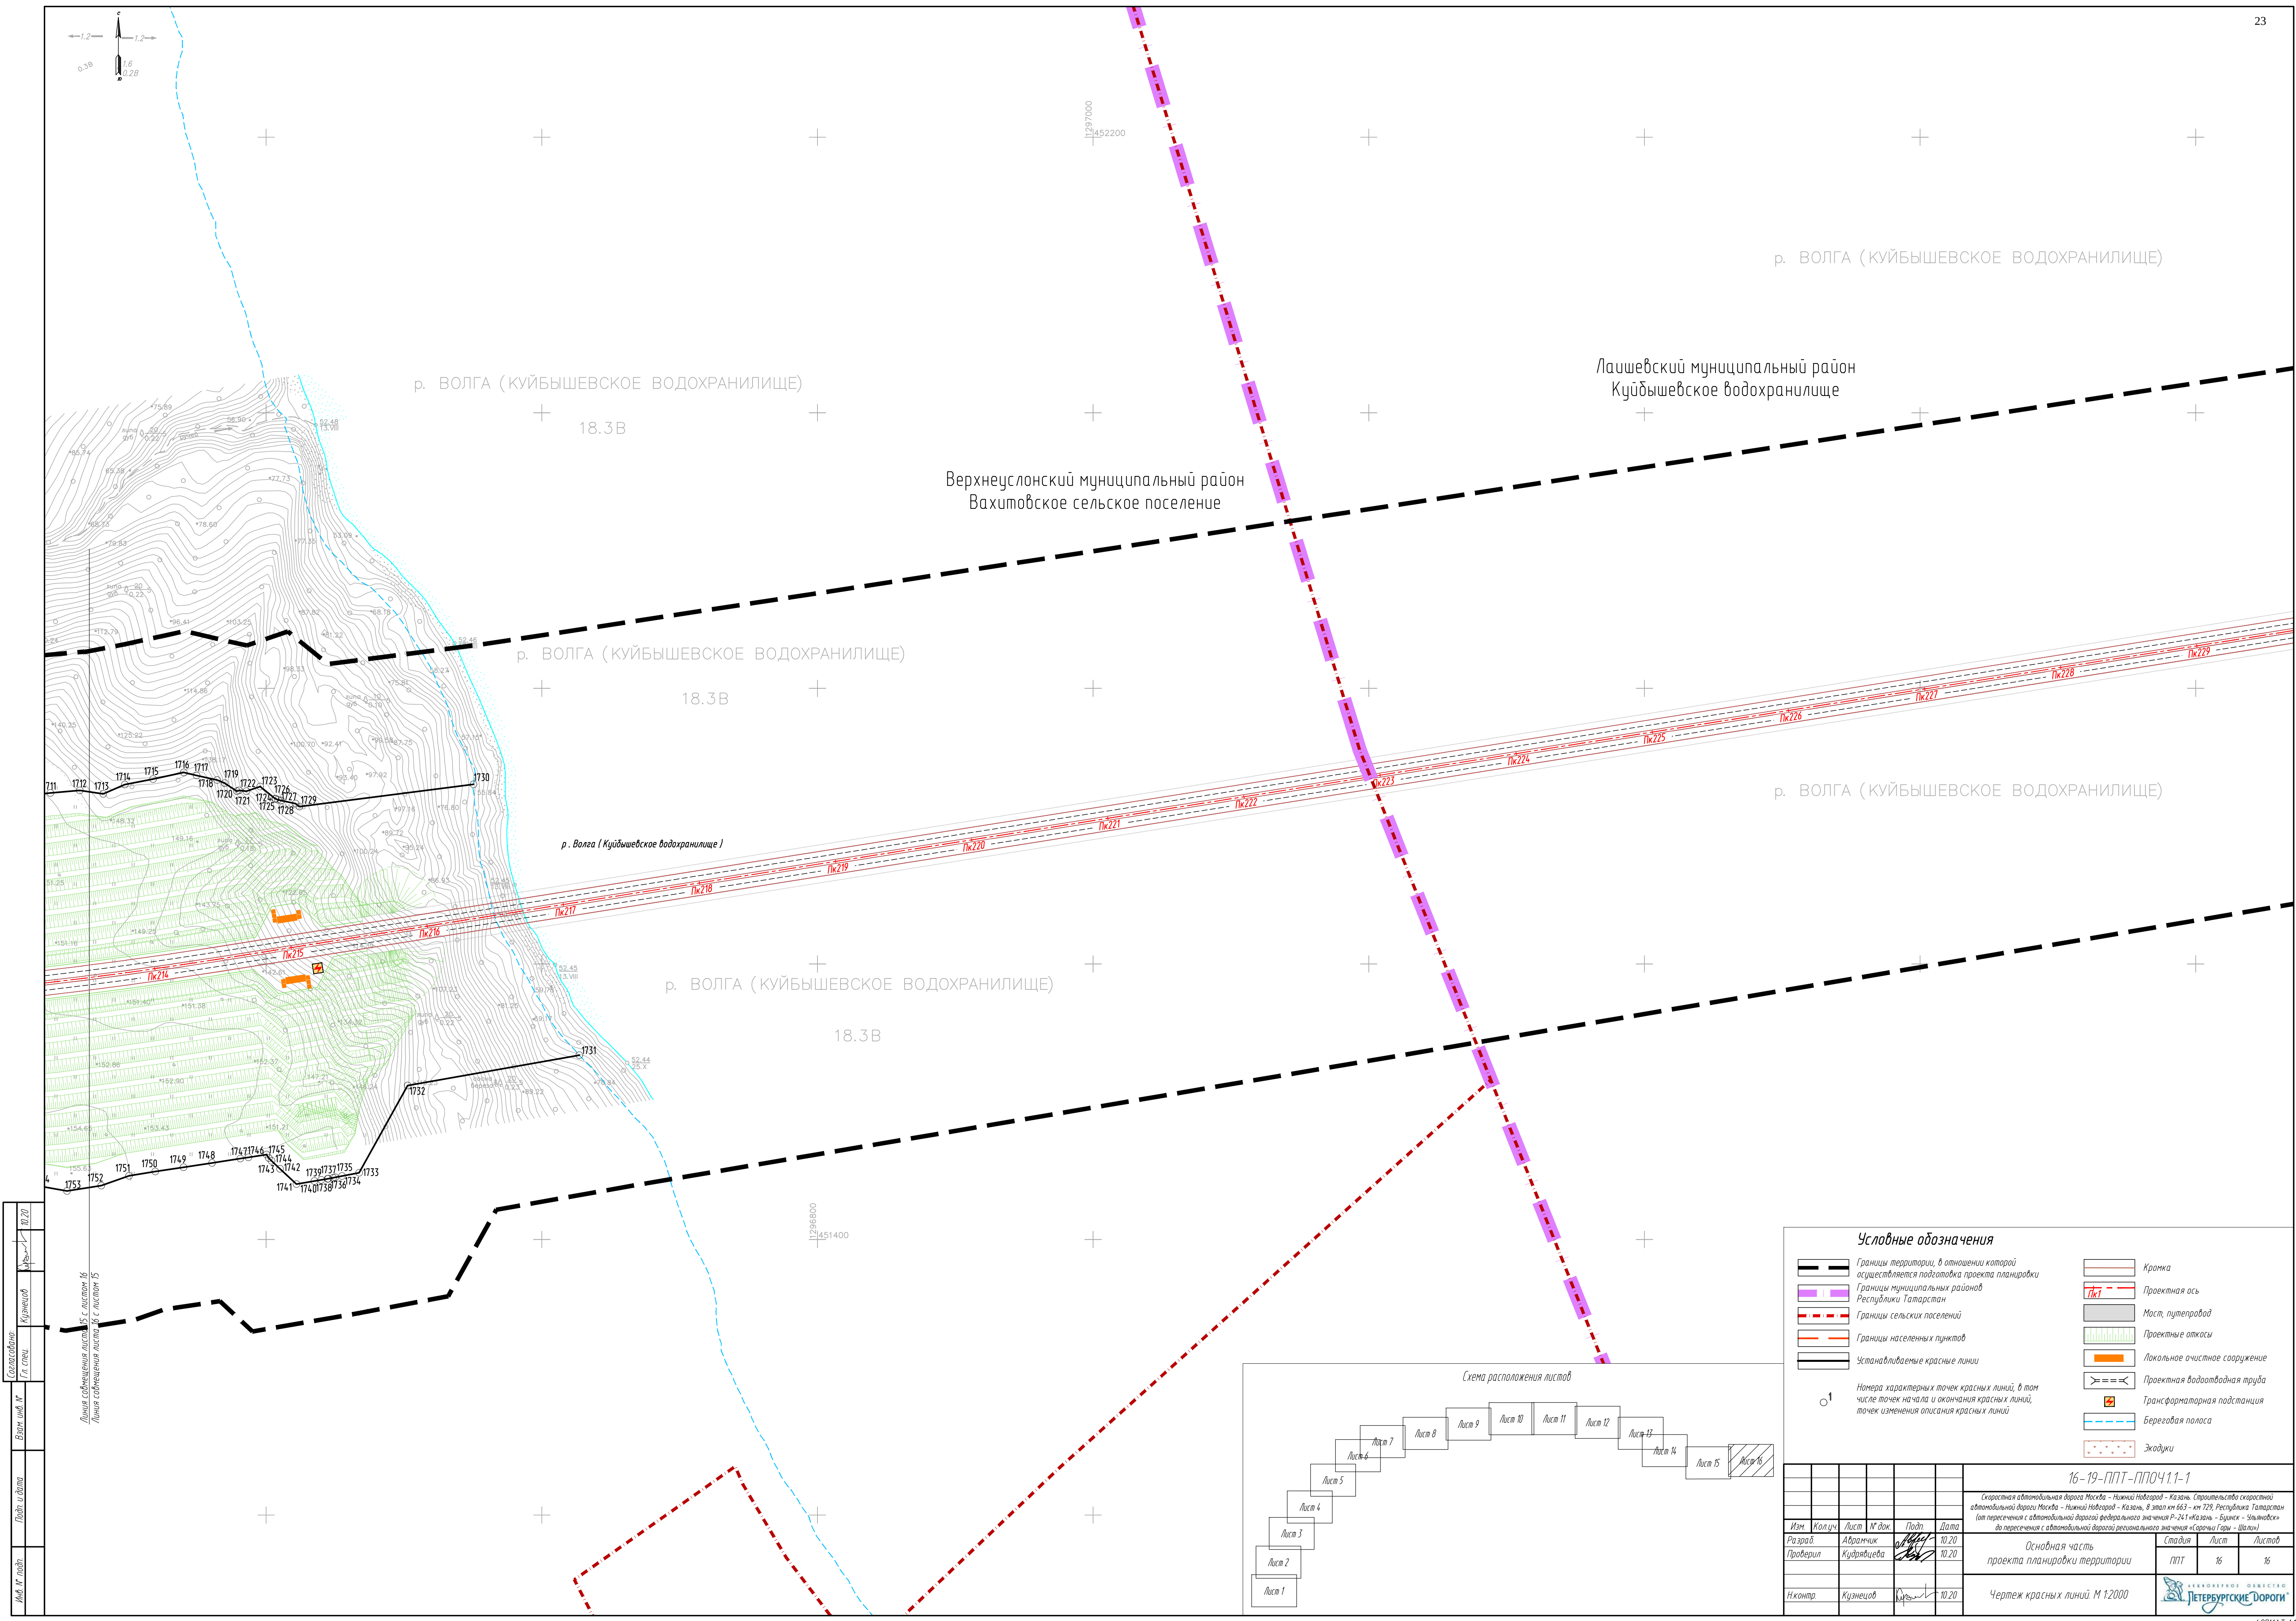

|               |          |       |
|---------------|----------|-------|
| Составлено    | Курдюков | 10.20 |
| Гл. спец.     |          |       |
| Взят шиф. №   |          |       |
| Подп. и дата  |          |       |
| Имя, И. подп. |          |       |

Линия сообщения листа 16 с листом 16  
Линия сообщения листа 16 с листом 15

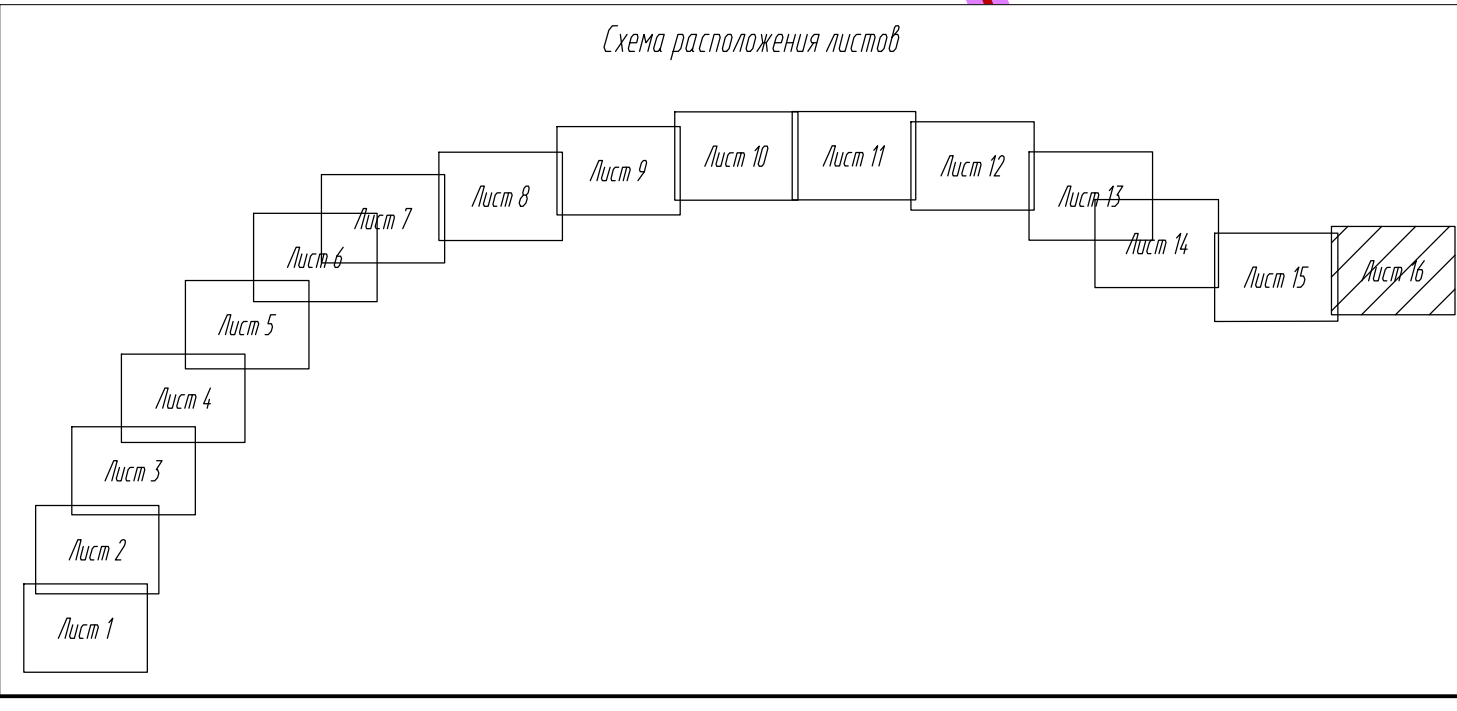

**Условные обозначения**

|  |   |  |                               |
|--|---|--|-------------------------------|
|  | Границы территории, в отношении которой осуществляется подготовка проекта планировки                                               |  | Кромка                        |
|  | Границы муниципальных районов Республики Татарстан                                                                                 |  | Проектная ось                 |
|  | Границы сельских поселений   |  | Мост, путепровод              |
|  | Границы населенных пунктов   |  | Проектные откосы              |
|  | Устанавливаемые красные линии   |  | Локальное очистное сооружение |
|  | Номера характерных точек красных линий, в том числе точек начала и окончания красных линий, точек изменения описания красных линий |  | Проектная водоотводная труба  |
|  |   |  | Трансформаторная подстанция   |
|  |   |  | Береговая полоса              |
|  |   |  | Экюжи                         |

|   |            |      |          |       |       |                                              |        |      |        |
|---|------------|------|----------|-------|-------|----------------------------------------------|--------|------|--------|
|   |            |      |          |       |       | 16-19-ППТ-ППОЧ.1.1-1                         |        |      |        |
| Скоростная автомобильная дорога Москва - Нижний Новгород - Казань. Строительство скоростной автомобильной дороги Москва - Нижний Новгород - Казань, в этап км 663 - км 129, Республика Татарстан (от пересечения с автомобильной дорогой федерального значения Р-241 «Казань - Булгар» - Ульяновск до пересечения с автомобильной дорогой регионального значения «Саровцы Гараи - Шалки») |            |      |          |       |       |                                              |        |      |        |
| Изм.   | Колуч.     | Лист | И. д. к. | Подп. | Дата  | Основная часть проекта планировки территории | Стадия | Лист | Листов |
| Разраб.   | Аврамчик   |      |          |       | 10.20 |                                              | ППТ    | 16   | 16     |
| Проверил   | Кудрявцева |      |          |       | 10.20 |                                              |        |      |        |
| И. контр.   | Кузнецов   |      |          |       | 10.20 | Чертеж красных линий М 1:2000                |        |      |        |



## Перечень координат характерных точек установленных новых красных линий

Красные линии устанавливаются с целью:

- определения границ линейных объектов и территорий общего пользования;
- определения границ планировочных элементов для подготовки документации по планировке территорий, прилегающих к рассматриваемым участкам улиц и дорог;
- резервирования территорий для развития улично-дорожной сети и прилегающих к ней инженерных коммуникаций.

| № точки | X         | Y          |
|---------|-----------|------------|
| 1       | 447768,56 | 1279278,85 |
| 2       | 447787,06 | 1279286,26 |
| 3       | 447804,12 | 1279295,85 |
| 4       | 447821,75 | 1279303,47 |
| 5       | 447839,38 | 1279310,19 |
| 6       | 447848,24 | 1279313,05 |
| 7       | 447856,92 | 1279316,26 |
| 8       | 447874,23 | 1279323,50 |
| 9       | 447892,09 | 1279330,05 |
| 10      | 447910,78 | 1279332,80 |
| 11      | 447919,52 | 1279333,95 |
| 12      | 447929,69 | 1279334,06 |
| 13      | 447948,86 | 1279333,74 |
| 14      | 447968,14 | 1279331,02 |
| 15      | 447987,74 | 1279329,98 |
| 16      | 448007,92 | 1279332,58 |
| 17      | 448029,42 | 1279330,69 |
| 18      | 448054,66 | 1279336,00 |
| 19      | 448075,25 | 1279353,40 |
| 20      | 448085,39 | 1279377,96 |
| 21      | 448087,54 | 1279392,16 |
| 22      | 448089,50 | 1279400,85 |
| 23      | 448093,42 | 1279414,20 |
| 24      | 448099,39 | 1279421,95 |

Согласовано:

Взам.инв.№

Подпись и дата

Инв.№подл

| Изм.        | Кол.уч. | Лист       | №док | Подпись | Дата  |
|-------------|---------|------------|------|---------|-------|
| Разработал  |         | Терехова   |      |         | 10.20 |
| Проверил    |         | Кудрявцева |      |         | 10.20 |
| Н.Контролер |         | Кузнецов   |      |         | 10.20 |
| Рук.проекта |         | Кудрявцева |      |         | 10.20 |

16-19-ППТ-ППОЧ1.1-1-ПК

Перечень координат

| Стадия | Лист | Листов |
|--------|------|--------|
| ППТ    | 1    | 122    |
|        |      |        |



|           |                |            |              |  |  |
|-----------|----------------|------------|--------------|--|--|
| Инв.№подл | Подпись и дата | Взам.инв.№ | Согласовано: |  |  |
|           |                |            |              |  |  |



|    |           |            |
|----|-----------|------------|
| 57 | 447702,08 | 1279514,91 |
| 58 | 447689,63 | 1279517,45 |
| 59 | 447682,97 | 1279518,61 |
| 60 | 447664,96 | 1279523,66 |
| 61 | 447645,42 | 1279527,94 |
| 62 | 447627,36 | 1279532,51 |
| 63 | 447607,16 | 1279534,09 |
| 64 | 447597,80 | 1279534,80 |
| 65 | 447594,83 | 1279535,43 |
| 66 | 447593,08 | 1279535,83 |
| 67 | 447591,88 | 1279536,18 |
| 68 | 447588,89 | 1279536,75 |
| 69 | 447588,70 | 1279536,77 |
| 70 | 447588,33 | 1279536,82 |
| 71 | 447585,91 | 1279537,40 |
| 72 | 447585,07 | 1279537,54 |
| 73 | 447584,36 | 1279537,59 |
| 74 | 447581,42 | 1279538,38 |
| 75 | 447580,43 | 1279538,91 |
| 76 | 447578,59 | 1279539,51 |
| 77 | 447575,81 | 1279540,34 |
| 78 | 447575,68 | 1279540,38 |
| 79 | 447572,78 | 1279541,30 |
| 80 | 447571,20 | 1279541,80 |
| 81 | 447570,92 | 1279541,88 |
| 82 | 447569,88 | 1279542,22 |
| 83 | 447566,99 | 1279543,15 |
| 84 | 447566,59 | 1279543,26 |
| 85 | 447564,05 | 1279543,95 |
| 86 | 447562,41 | 1279544,42 |
| 87 | 447561,60 | 1279544,62 |
| 88 | 447558,73 | 1279545,63 |
| 89 | 447557,85 | 1279546,05 |

|            |                |              |              |  |  |  |
|------------|----------------|--------------|--------------|--|--|--|
| Инв. Nподл | Подпись и дата | Взам. инв. N | Согласовано: |  |  |  |
|            |                |              |              |  |  |  |

|      |        |      |      |         |      |                        |      |
|------|--------|------|------|---------|------|------------------------|------|
|      |        |      |      |         |      | 16-19-ППТ-ППОЧ1.1-1-ПК | Лист |
| Изм. | Кол.уч | Лист | №док | Подпись | Дата |                        |      |



|     |           |            |
|-----|-----------|------------|
| 90  | 447555,97 | 1279546,94 |
| 91  | 447553,32 | 1279547,74 |
| 92  | 447553,07 | 1279547,85 |
| 93  | 447552,44 | 1279548,11 |
| 94  | 447550,24 | 1279548,97 |
| 95  | 447548,81 | 1279549,50 |
| 96  | 447547,41 | 1279550,10 |
| 97  | 447544,58 | 1279551,21 |
| 98  | 447544,32 | 1279551,32 |
| 99  | 447541,76 | 1279552,37 |
| 100 | 447541,75 | 1279552,38 |
| 101 | 447541,65 | 1279552,42 |
| 102 | 447541,55 | 1279552,46 |
| 103 | 447541,45 | 1279552,50 |
| 104 | 447541,35 | 1279552,55 |
| 105 | 447541,24 | 1279552,59 |
| 106 | 447541,14 | 1279552,63 |
| 107 | 447541,04 | 1279552,67 |
| 108 | 447540,93 | 1279552,72 |
| 109 | 447540,83 | 1279552,76 |
| 110 | 447540,73 | 1279552,80 |
| 111 | 447539,84 | 1279553,17 |
| 112 | 447538,69 | 1279553,75 |
| 113 | 447536,26 | 1279554,79 |
| 114 | 447535,80 | 1279555,01 |
| 115 | 447535,00 | 1279556,01 |
| 116 | 447533,31 | 1279557,41 |
| 117 | 447532,31 | 1279558,08 |
| 118 | 447530,63 | 1279559,25 |
| 119 | 447528,19 | 1279560,91 |
| 120 | 447527,94 | 1279561,09 |
| 121 | 447525,28 | 1279563,00 |
| 122 | 447524,11 | 1279563,83 |

|            |                |              |              |  |  |  |
|------------|----------------|--------------|--------------|--|--|--|
| Инв. Nподл | Подпись и дата | Взам. инв. N | Согласовано: |  |  |  |
|            |                |              |              |  |  |  |

|      |        |      |       |         |      |                        |     |
|------|--------|------|-------|---------|------|------------------------|-----|
|      |        |      |       |         |      | 16-19-ППТ-ППОЧ1.1-1-ПК | Лис |
|      |        |      |       |         |      |                        |     |
| Изм. | Кол.уч | Лист | № док | Подпись | Дата |                        |     |



|     |           |            |
|-----|-----------|------------|
| 123 | 447522,62 | 1279564,93 |
| 124 | 447520,40 | 1279566,71 |
| 125 | 447520,33 | 1279566,76 |
| 126 | 447519,53 | 1279568,49 |
| 127 | 447519,53 | 1279568,50 |
| 128 | 447519,47 | 1279568,55 |
| 129 | 447519,40 | 1279568,60 |
| 130 | 447519,33 | 1279568,66 |
| 131 | 447519,26 | 1279568,72 |
| 132 | 447519,19 | 1279568,77 |
| 133 | 447519,13 | 1279568,83 |
| 134 | 447519,06 | 1279568,89 |
| 135 | 447518,99 | 1279568,94 |
| 136 | 447518,92 | 1279569,00 |
| 137 | 447518,85 | 1279569,06 |
| 138 | 447517,81 | 1279569,93 |
| 139 | 447516,78 | 1279570,82 |
| 140 | 447515,76 | 1279571,71 |
| 141 | 447514,75 | 1279572,62 |
| 142 | 447513,75 | 1279573,53 |
| 143 | 447512,76 | 1279574,45 |
| 144 | 447512,17 | 1279575,01 |
| 145 | 447511,77 | 1279575,38 |
| 146 | 447510,80 | 1279576,33 |
| 147 | 447509,83 | 1279577,27 |
| 148 | 447509,51 | 1279577,60 |
| 149 | 447509,50 | 1279577,60 |
| 150 | 447509,50 | 1279577,61 |
| 151 | 447509,38 | 1279577,72 |
| 152 | 447509,26 | 1279577,85 |
| 153 | 447509,14 | 1279577,97 |
| 154 | 447509,02 | 1279578,09 |
| 155 | 447508,90 | 1279578,21 |

|            |                |              |              |  |  |  |
|------------|----------------|--------------|--------------|--|--|--|
| Инв. Nподл | Подпись и дата | Взам. инв. N | Согласовано: |  |  |  |
|            |                |              |              |  |  |  |

|      |        |      |      |         |      |                        |      |
|------|--------|------|------|---------|------|------------------------|------|
|      |        |      |      |         |      | 16-19-ППТ-ППОЧ1.1-1-ПК | Лист |
|      |        |      |      |         |      |                        |      |
| Изм. | Кол.уч | Лист | №док | Подпись | Дата |                        |      |



|     |           |            |
|-----|-----------|------------|
| 156 | 447508,78 | 1279578,33 |
| 157 | 447508,66 | 1279578,45 |
| 158 | 447508,57 | 1279578,54 |
| 159 | 447508,54 | 1279578,57 |
| 160 | 447508,43 | 1279578,69 |
| 161 | 447508,42 | 1279578,69 |
| 162 | 447507,64 | 1279579,47 |
| 163 | 447506,72 | 1279580,40 |
| 164 | 447505,80 | 1279581,35 |
| 165 | 447504,90 | 1279582,30 |
| 166 | 447500,29 | 1279587,40 |
| 167 | 447494,89 | 1279594,04 |
| 168 | 447489,84 | 1279600,92 |
| 169 | 447478,61 | 1279614,14 |
| 170 | 447468,93 | 1279628,84 |
| 171 | 447462,58 | 1279645,29 |
| 172 | 447460,16 | 1279662,76 |
| 173 | 447459,81 | 1279680,23 |
| 174 | 447461,64 | 1279697,44 |
| 175 | 447465,41 | 1279714,14 |
| 176 | 447470,95 | 1279730,16 |
| 177 | 447478,14 | 1279745,34 |
| 178 | 447487,08 | 1279759,38 |
| 179 | 447497,57 | 1279772,11 |
| 180 | 447508,47 | 1279782,87 |
| 181 | 447508,47 | 1279782,87 |
| 182 | 447508,59 | 1279782,98 |
| 183 | 447508,70 | 1279783,08 |
| 184 | 447508,82 | 1279783,19 |
| 185 | 447508,94 | 1279783,29 |
| 186 | 447509,06 | 1279783,40 |
| 187 | 447509,18 | 1279783,51 |
| 188 | 447509,23 | 1279783,55 |

|            |                |              |              |  |  |  |
|------------|----------------|--------------|--------------|--|--|--|
| Инв. Nподл | Подпись и дата | Взам. инв. N | Согласовано: |  |  |  |
|            |                |              |              |  |  |  |

|      |        |      |      |         |      |                        |      |
|------|--------|------|------|---------|------|------------------------|------|
|      |        |      |      |         |      | 16-19-ППТ-ППОЧ1.1-1-ПК | Лист |
| Изм. | Кол.уч | Лист | №док | Подпись | Дата |                        |      |



|     |           |            |
|-----|-----------|------------|
| 189 | 447509,30 | 1279783,61 |
| 190 | 447509,42 | 1279783,71 |
| 191 | 447509,54 | 1279783,82 |
| 192 | 447509,87 | 1279784,10 |
| 193 | 447510,84 | 1279784,93 |
| 194 | 447511,81 | 1279785,74 |
| 195 | 447512,78 | 1279786,55 |
| 196 | 447513,76 | 1279787,35 |
| 197 | 447514,75 | 1279788,15 |
| 198 | 447515,74 | 1279788,93 |
| 199 | 447516,73 | 1279789,71 |
| 200 | 447517,73 | 1279790,49 |
| 201 | 447518,73 | 1279791,25 |
| 202 | 447518,80 | 1279791,30 |
| 203 | 447518,87 | 1279791,35 |
| 204 | 447518,93 | 1279791,40 |
| 205 | 447519,00 | 1279791,45 |
| 206 | 447519,07 | 1279791,50 |
| 207 | 447519,13 | 1279791,55 |
| 208 | 447519,20 | 1279791,60 |
| 209 | 447519,27 | 1279791,65 |
| 210 | 447519,33 | 1279791,70 |
| 211 | 447521,06 | 1279793,40 |
| 212 | 447575,30 | 1279820,81 |
| 213 | 447577,46 | 1279821,65 |
| 214 | 447577,56 | 1279821,68 |
| 215 | 447578,93 | 1279822,22 |
| 216 | 447581,19 | 1279823,10 |
| 217 | 447582,67 | 1279823,69 |
| 218 | 447584,85 | 1279824,56 |
| 219 | 447585,25 | 1279824,71 |
| 220 | 447586,24 | 1279825,10 |
| 221 | 447586,82 | 1279825,33 |

|            |                |              |              |  |  |  |
|------------|----------------|--------------|--------------|--|--|--|
| Инв. Nподл | Подпись и дата | Взам. инв. N | Согласовано: |  |  |  |
|            |                |              |              |  |  |  |

|      |        |      |      |         |      |                        |     |
|------|--------|------|------|---------|------|------------------------|-----|
|      |        |      |      |         |      | 16-19-ППТ-ППОЧ1.1-1-ПК | Лис |
|      |        |      |      |         |      |                        |     |
| Изм. | Кол.уч | Лист | №док | Подпись | Дата |                        |     |



|     |           |            |
|-----|-----------|------------|
| 222 | 447586,83 | 1279825,34 |
| 223 | 447588,47 | 1279825,98 |
| 224 | 447589,65 | 1279826,45 |
| 225 | 447589,84 | 1279826,52 |
| 226 | 447592,18 | 1279827,44 |
| 227 | 447594,02 | 1279828,19 |
| 228 | 447596,65 | 1279829,44 |
| 229 | 447596,88 | 1279829,55 |
| 230 | 447597,93 | 1279830,05 |
| 231 | 447600,18 | 1279831,12 |
| 232 | 447601,44 | 1279831,72 |
| 233 | 447601,45 | 1279831,72 |
| 234 | 447603,72 | 1279832,80 |
| 235 | 447604,98 | 1279833,40 |
| 236 | 447607,25 | 1279834,47 |
| 237 | 447610,79 | 1279836,14 |
| 238 | 447614,26 | 1279837,77 |
| 239 | 447617,66 | 1279839,32 |
| 240 | 447632,38 | 1279845,79 |
| 241 | 447640,26 | 1279849,12 |
| 242 | 447643,92 | 1279850,63 |
| 243 | 447650,31 | 1279853,19 |
| 244 | 447651,72 | 1279853,76 |
| 245 | 447656,65 | 1279855,73 |
| 246 | 447660,56 | 1279857,22 |
| 247 | 447668,34 | 1279860,02 |
| 248 | 447683,78 | 1279865,68 |
| 249 | 447687,00 | 1279866,88 |
| 250 | 447705,51 | 1279873,71 |
| 251 | 447724,13 | 1279880,52 |
| 252 | 447742,73 | 1279887,52 |
| 253 | 447761,16 | 1279894,52 |
| 254 | 447779,51 | 1279901,19 |

|            |                |              |              |  |  |  |
|------------|----------------|--------------|--------------|--|--|--|
| Инв. Nподл | Подпись и дата | Взам. инв. N | Согласовано: |  |  |  |
|            |                |              |              |  |  |  |

|      |        |      |      |         |      |                        |     |
|------|--------|------|------|---------|------|------------------------|-----|
|      |        |      |      |         |      | 16-19-ППТ-ППОЧ1.1-1-ПК | Лис |
|      |        |      |      |         |      |                        |     |
| Изм. | Кол.уч | Лист | №док | Подпись | Дата |                        |     |



|     |           |            |
|-----|-----------|------------|
| 255 | 447794,97 | 1279906,44 |
| 256 | 447798,00 | 1279907,44 |
| 257 | 447813,81 | 1279912,70 |
| 258 | 447828,91 | 1279917,88 |
| 259 | 447843,06 | 1279921,40 |
| 260 | 447852,05 | 1279923,19 |
| 261 | 447872,51 | 1279927,12 |
| 262 | 447888,28 | 1279929,61 |
| 263 | 448031,06 | 1279968,49 |
| 264 | 448057,98 | 1279977,82 |
| 265 | 448091,62 | 1279989,59 |
| 266 | 448093,43 | 1279990,12 |
| 267 | 448102,59 | 1279992,77 |
| 268 | 448109,59 | 1279994,97 |
| 269 | 448118,80 | 1279996,84 |
| 270 | 448123,64 | 1279998,29 |
| 271 | 448131,27 | 1279999,85 |
| 272 | 448141,15 | 1280001,86 |
| 273 | 448141,14 | 1280001,88 |
| 274 | 448142,76 | 1280002,24 |
| 275 | 448158,18 | 1280005,93 |
| 276 | 448159,09 | 1280006,11 |
| 277 | 448177,87 | 1280009,24 |
| 278 | 448232,91 | 1280014,95 |
| 279 | 448253,78 | 1280006,22 |
| 280 | 448281,35 | 1280009,38 |
| 281 | 448298,47 | 1280011,46 |
| 282 | 448323,88 | 1280014,55 |
| 283 | 448343,55 | 1280016,94 |
| 284 | 448352,70 | 1280019,55 |
| 285 | 448389,98 | 1280023,92 |
| 286 | 448412,67 | 1280027,22 |
| 287 | 448435,13 | 1280031,19 |

|            |                |              |              |  |  |  |
|------------|----------------|--------------|--------------|--|--|--|
| Инв. Nподл | Подпись и дата | Взам. инв. N | Согласовано: |  |  |  |
|            |                |              |              |  |  |  |

|      |        |      |      |         |      |                        |      |
|------|--------|------|------|---------|------|------------------------|------|
|      |        |      |      |         |      | 16-19-ППТ-ППОЧ1.1-1-ПК | Лист |
|      |        |      |      |         |      |                        |      |
| Изм. | Кол.уч | Лист | №док | Подпись | Дата |                        |      |



|            |                |              |              |  |  |
|------------|----------------|--------------|--------------|--|--|
| Инв. Nподл | Подпись и дата | Взам. инв. N | Согласовано: |  |  |
|            |                |              |              |  |  |



|     |           |            |
|-----|-----------|------------|
| 321 | 449113,36 | 1280254,06 |
| 322 | 449131,99 | 1280262,09 |
| 323 | 449150,49 | 1280270,41 |
| 324 | 449169,01 | 1280278,67 |
| 325 | 449187,47 | 1280287,08 |
| 326 | 449205,85 | 1280295,66 |
| 327 | 449224,20 | 1280304,29 |
| 328 | 449242,55 | 1280312,92 |
| 329 | 449260,73 | 1280321,93 |
| 330 | 449276,95 | 1280330,02 |
| 331 | 449277,33 | 1280329,38 |
| 332 | 449278,10 | 1280328,02 |
| 333 | 449279,08 | 1280326,44 |
| 334 | 449280,15 | 1280324,69 |
| 335 | 449280,29 | 1280324,45 |
| 336 | 449281,71 | 1280322,03 |
| 337 | 449283,61 | 1280319,27 |
| 338 | 449285,83 | 1280316,50 |
| 339 | 449288,28 | 1280313,88 |
| 340 | 449290,40 | 1280311,95 |
| 341 | 449292,51 | 1280310,24 |
| 342 | 449294,72 | 1280308,66 |
| 343 | 449297,02 | 1280307,21 |
| 344 | 449299,40 | 1280305,90 |
| 345 | 449301,84 | 1280304,74 |
| 346 | 449304,43 | 1280303,69 |
| 347 | 449307,73 | 1280302,62 |
| 348 | 449310,38 | 1280301,87 |
| 349 | 449313,26 | 1280301,26 |
| 350 | 449316,10 | 1280300,84 |
| 351 | 449318,74 | 1280300,59 |
| 352 | 449321,43 | 1280300,51 |
| 353 | 449324,32 | 1280300,58 |

|            |                |              |              |  |  |  |
|------------|----------------|--------------|--------------|--|--|--|
| Инв. Nподл | Подпись и дата | Взам. инв. N | Согласовано: |  |  |  |
|            |                |              |              |  |  |  |

|      |        |      |      |         |      |                        |     |
|------|--------|------|------|---------|------|------------------------|-----|
|      |        |      |      |         |      | 16-19-ППТ-ППОЧ1.1-1-ПК | Лис |
|      |        |      |      |         |      |                        |     |
| Изм. | Кол.уч | Лист | №док | Подпись | Дата |                        |     |



|            |                |              |              |  |  |
|------------|----------------|--------------|--------------|--|--|
| Инв. Nподл | Подпись и дата | Взам. инв. N | Согласовано: |  |  |
|            |                |              |              |  |  |



|     |           |            |
|-----|-----------|------------|
| 386 | 449422,83 | 1280405,90 |
| 387 | 449434,62 | 1280412,20 |
|     |           |            |
| 388 | 449454,82 | 1280421,98 |
| 389 | 449487,74 | 1280437,21 |
| 390 | 449483,96 | 1280444,34 |
| 391 | 449491,64 | 1280448,95 |
| 392 | 449508,86 | 1280459,64 |
| 393 | 449526,16 | 1280470,22 |
| 394 | 449543,46 | 1280480,80 |
| 395 | 449560,63 | 1280491,57 |
| 396 | 449577,81 | 1280502,34 |
| 397 | 449594,77 | 1280513,45 |
| 398 | 449611,87 | 1280524,34 |
| 399 | 449628,75 | 1280535,58 |
| 400 | 449645,49 | 1280547,02 |
| 401 | 449646,88 | 1280548,03 |
| 402 | 449646,88 | 1280548,03 |
| 403 | 449662,46 | 1280558,12 |
| 404 | 449679,41 | 1280569,28 |
| 405 | 449679,41 | 1280569,28 |
| 406 | 449696,03 | 1280580,90 |
| 407 | 449711,38 | 1280591,35 |
| 408 | 449711,38 | 1280591,35 |
| 409 | 449712,79 | 1280592,34 |
| 410 | 449729,14 | 1280604,35 |
| 411 | 449745,63 | 1280616,16 |
| 412 | 449761,76 | 1280628,46 |
| 413 | 449777,62 | 1280641,12 |
| 414 | 449794,26 | 1280652,75 |
| 415 | 449810,29 | 1280665,18 |
| 416 | 449826,78 | 1280677,04 |
| 417 | 449828,69 | 1280678,58 |

|            |                |              |              |  |  |  |
|------------|----------------|--------------|--------------|--|--|--|
| Инв. Nподл | Подпись и дата | Взам. инв. N | Согласовано: |  |  |  |
|            |                |              |              |  |  |  |

|      |        |      |      |         |      |                        |     |
|------|--------|------|------|---------|------|------------------------|-----|
|      |        |      |      |         |      | 16-19-ППТ-ППОЧ1.1-1-ПК | Лис |
|      |        |      |      |         |      |                        |     |
| Изм. | Кол.уч | Лист | №док | Подпись | Дата |                        |     |



|     |           |            |
|-----|-----------|------------|
| 418 | 449829,20 | 1280678,18 |
| 419 | 449829,98 | 1280677,53 |
| 420 | 449830,83 | 1280676,79 |
| 421 | 449831,75 | 1280675,98 |
| 422 | 449832,70 | 1280675,13 |
| 423 | 449844,22 | 1280661,22 |
| 424 | 449845,10 | 1280648,40 |
| 425 | 449850,69 | 1280642,09 |
| 426 | 449860,94 | 1280631,46 |
| 427 | 449878,40 | 1280614,36 |
| 428 | 449925,28 | 1280654,26 |
| 429 | 449910,08 | 1280673,82 |
| 430 | 449901,41 | 1280685,17 |
| 431 | 449896,30 | 1280691,65 |
| 432 | 449884,17 | 1280694,66 |
| 433 | 449873,51 | 1280707,71 |
| 434 | 449873,37 | 1280708,01 |
| 435 | 449872,40 | 1280709,65 |
| 436 | 449871,84 | 1280710,62 |
| 437 | 449871,36 | 1280711,51 |
| 438 | 449871,08 | 1280712,04 |
| 439 | 449874,61 | 1280714,71 |
| 440 | 449890,83 | 1280726,95 |
| 441 | 449906,89 | 1280739,40 |
| 442 | 449923,29 | 1280751,47 |
| 443 | 449926,17 | 1280753,93 |
| 444 | 449939,26 | 1280768,18 |
| 445 | 449949,09 | 1280787,62 |
| 446 | 449979,23 | 1280812,16 |
| 447 | 449990,32 | 1280821,64 |
| 448 | 449990,92 | 1280803,84 |
| 449 | 449963,23 | 1280777,93 |
| 450 | 449960,66 | 1280764,29 |

|            |                |              |              |  |  |  |
|------------|----------------|--------------|--------------|--|--|--|
| Инв. Nподл | Подпись и дата | Взам. инв. N | Согласовано: |  |  |  |
|            |                |              |              |  |  |  |

|      |        |      |       |         |      |                        |     |
|------|--------|------|-------|---------|------|------------------------|-----|
|      |        |      |       |         |      | 16-19-ППТ-ППОЧ1.1-1-ПК | Лис |
|      |        |      |       |         |      |                        |     |
| Изм. | Кол.уч | Лист | № док | Подпись | Дата |                        |     |



|     |           |            |
|-----|-----------|------------|
| 451 | 449977,58 | 1280748,43 |
| 452 | 449998,06 | 1280723,84 |
| 453 | 450018,38 | 1280740,77 |
| 454 | 450013,58 | 1280746,53 |
| 455 | 450018,89 | 1280751,43 |
| 456 | 450022,14 | 1280754,49 |
| 457 | 450028,03 | 1280760,37 |
| 458 | 450028,62 | 1280765,62 |
| 459 | 450029,57 | 1280774,19 |
| 460 | 450029,91 | 1280777,25 |
| 461 | 450031,17 | 1280778,48 |
| 462 | 450034,52 | 1280781,72 |
| 463 | 450040,14 | 1280787,17 |
| 464 | 450040,89 | 1280787,89 |
| 465 | 450046,21 | 1280793,04 |
| 466 | 450048,96 | 1280795,71 |
| 467 | 450054,51 | 1280801,08 |
| 468 | 450058,05 | 1280804,52 |
| 469 | 450062,30 | 1280808,63 |
| 470 | 450063,34 | 1280809,64 |
| 471 | 450065,39 | 1280811,63 |
| 472 | 450068,87 | 1280815,00 |
| 473 | 450074,72 | 1280820,66 |
| 474 | 450077,81 | 1280823,66 |
| 475 | 450081,46 | 1280827,20 |
| 476 | 450083,24 | 1280828,92 |
| 477 | 450086,64 | 1280832,21 |
| 478 | 450091,31 | 1280836,73 |
| 479 | 450097,61 | 1280842,84 |
| 480 | 450099,33 | 1280844,51 |
| 481 | 450103,88 | 1280848,91 |
| 482 | 450108,41 | 1280853,30 |
| 483 | 450111,39 | 1280856,19 |

|            |                |              |              |  |  |  |
|------------|----------------|--------------|--------------|--|--|--|
| Инв. Nподл | Подпись и дата | Взам. инв. N | Согласовано: |  |  |  |
|            |                |              |              |  |  |  |

|      |        |      |       |         |      |                        |     |
|------|--------|------|-------|---------|------|------------------------|-----|
|      |        |      |       |         |      | 16-19-ППТ-ППОЧ1.1-1-ПК | Лис |
|      |        |      |       |         |      |                        |     |
| Изм. | Кол.уч | Лист | № док | Подпись | Дата |                        |     |



|     |           |            |
|-----|-----------|------------|
| 484 | 450112,62 | 1280857,44 |
| 485 | 450114,73 | 1280859,77 |
| 486 | 450116,90 | 1280862,53 |
| 487 | 450118,68 | 1280865,29 |
| 488 | 450120,19 | 1280867,99 |
| 489 | 450121,52 | 1280870,79 |
| 490 | 450122,67 | 1280873,68 |
| 491 | 450123,63 | 1280876,66 |
| 492 | 450124,41 | 1280879,70 |
| 493 | 450124,99 | 1280882,83 |
| 494 | 450125,36 | 1280885,99 |
| 495 | 450125,52 | 1280889,14 |
| 496 | 450125,48 | 1280892,01 |
| 497 | 450125,27 | 1280894,90 |
| 498 | 450124,89 | 1280897,79 |
| 499 | 450124,32 | 1280900,64 |
| 500 | 450123,59 | 1280903,46 |
| 501 | 450122,65 | 1280906,30 |
| 502 | 450121,54 | 1280909,10 |
| 503 | 450120,24 | 1280911,82 |
| 504 | 450118,78 | 1280914,45 |
| 505 | 450117,10 | 1280917,08 |
| 506 | 450115,24 | 1280919,60 |
| 507 | 450113,19 | 1280922,03 |
| 508 | 450112,07 | 1280923,45 |
| 509 | 450111,17 | 1280925,01 |
| 510 | 450110,49 | 1280926,68 |
| 511 | 450110,06 | 1280928,43 |
| 512 | 450109,88 | 1280930,23 |
| 513 | 450109,95 | 1280932,03 |
| 514 | 450110,28 | 1280933,81 |
| 515 | 450110,86 | 1280935,52 |
| 516 | 450124,61 | 1280950,07 |

|            |                |              |              |  |  |  |
|------------|----------------|--------------|--------------|--|--|--|
| Инв. Nподл | Подпись и дата | Взам. инв. N | Согласовано: |  |  |  |
|            |                |              |              |  |  |  |

|      |        |      |       |         |      |                        |     |
|------|--------|------|-------|---------|------|------------------------|-----|
|      |        |      |       |         |      | 16-19-ППТ-ППОЧ1.1-1-ПК | Лис |
|      |        |      |       |         |      |                        |     |
| Изм. | Кол.уч | Лист | № док | Подпись | Дата |                        |     |



|     |           |            |
|-----|-----------|------------|
| 517 | 450138,39 | 1280964,60 |
| 518 | 450152,33 | 1280978,96 |
| 519 | 450166,38 | 1280993,19 |
| 520 | 450186,64 | 1281000,98 |
| 521 | 450201,70 | 1281014,19 |
| 522 | 450216,58 | 1281027,56 |
| 523 | 450231,51 | 1281040,89 |
| 524 | 450248,98 | 1281051,58 |
| 525 | 450263,47 | 1281065,37 |
| 526 | 450277,93 | 1281079,19 |
| 527 | 450292,12 | 1281093,28 |
| 528 | 450306,16 | 1281107,54 |
| 529 | 450319,81 | 1281122,19 |
| 530 | 450333,19 | 1281137,13 |
| 531 | 450348,02 | 1281150,57 |
| 532 | 450362,62 | 1281164,24 |
| 533 | 450377,26 | 1281177,87 |
| 534 | 450388,99 | 1281194,52 |
| 535 | 450403,66 | 1281208,12 |
| 536 | 450418,26 | 1281221,79 |
| 537 | 450432,91 | 1281235,42 |
| 538 | 450447,53 | 1281249,06 |
| 539 | 450462,00 | 1281262,87 |
| 540 | 450476,38 | 1281276,77 |
| 541 | 450490,63 | 1281290,80 |
| 542 | 450504,74 | 1281304,99 |
| 543 | 450518,81 | 1281319,21 |
| 544 | 450532,74 | 1281333,58 |
| 545 | 450542,98 | 1281356,77 |
| 546 | 450556,92 | 1281369,99 |
| 547 | 450626,77 | 1281440,22 |
| 548 | 450640,54 | 1281455,06 |
| 549 | 450654,63 | 1281469,61 |

|            |                |              |              |  |  |  |
|------------|----------------|--------------|--------------|--|--|--|
| Инв. Nподл | Подпись и дата | Взам. инв. N | Согласовано: |  |  |  |
|            |                |              |              |  |  |  |

|      |        |      |      |         |      |                        |      |
|------|--------|------|------|---------|------|------------------------|------|
|      |        |      |      |         |      | 16-19-ППТ-ППОЧ1.1-1-ПК | Лист |
| Изм. | Кол.уч | Лист | №док | Подпись | Дата |                        |      |



|     |           |            |
|-----|-----------|------------|
| 550 | 450664,23 | 1281479,56 |
| 551 | 450667,77 | 1281480,07 |
| 552 | 450671,32 | 1281479,75 |
| 553 | 450674,72 | 1281478,64 |
| 554 | 450677,77 | 1281476,78 |
| 555 | 450677,99 | 1281476,61 |
| 556 | 450678,81 | 1281475,97 |
| 557 | 450679,51 | 1281475,44 |
| 558 | 450681,86 | 1281473,85 |
| 559 | 450684,36 | 1281472,37 |
| 560 | 450686,95 | 1281471,05 |
| 561 | 450689,61 | 1281469,89 |
| 562 | 450692,34 | 1281468,90 |
| 563 | 450695,12 | 1281468,08 |
| 564 | 450697,95 | 1281467,44 |
| 565 | 450700,81 | 1281466,97 |
| 566 | 450703,53 | 1281466,70 |
| 567 | 450706,21 | 1281466,54 |
| 568 | 450709,04 | 1281466,55 |
| 569 | 450712,05 | 1281466,73 |
| 570 | 450716,88 | 1281467,45 |
| 571 | 450720,09 | 1281468,28 |
| 572 | 450722,95 | 1281469,22 |
| 573 | 450725,75 | 1281470,34 |
| 574 | 450728,46 | 1281471,64 |
| 575 | 450731,19 | 1281473,16 |
| 576 | 450733,74 | 1281474,87 |
| 577 | 450735,83 | 1281476,47 |
| 578 | 450739,16 | 1281479,14 |
| 579 | 450741,36 | 1281481,27 |
| 580 | 450743,01 | 1281482,96 |
| 581 | 450748,17 | 1281488,90 |
| 582 | 450749,46 | 1281490,42 |

|            |                |              |              |  |  |  |
|------------|----------------|--------------|--------------|--|--|--|
| Инв. Nподл | Подпись и дата | Взам. инв. N | Согласовано: |  |  |  |
|            |                |              |              |  |  |  |

|      |        |      |      |         |      |                        |     |
|------|--------|------|------|---------|------|------------------------|-----|
|      |        |      |      |         |      | 16-19-ППТ-ППОЧ1.1-1-ПК | Лис |
|      |        |      |      |         |      |                        |     |
| Изм. | Кол.уч | Лист | №док | Подпись | Дата |                        |     |



|            |                |              |              |  |  |
|------------|----------------|--------------|--------------|--|--|
| Инв. Nподл | Подпись и дата | Взам. инв. N | Согласовано: |  |  |
|            |                |              |              |  |  |

|      |         |      |       |         |      |                        |     |
|------|---------|------|-------|---------|------|------------------------|-----|
|      |         |      |       |         |      | 16-19-ППТ-ППОЧ1.1-1-ПК | Лис |
| Изм. | Кол.уч. | Лист | № док | Подпись | Дата |                        |     |



|           |                |            |              |  |  |
|-----------|----------------|------------|--------------|--|--|
| Инв.№подл | Подпись и дата | Взам.инв.№ | Согласовано: |  |  |
|           |                |            |              |  |  |



|           |                |            |              |  |  |
|-----------|----------------|------------|--------------|--|--|
| Инв.№подл | Подпись и дата | Взам.инв.№ | Согласовано: |  |  |
|           |                |            |              |  |  |

|      |         |      |      |         |      |                        |      |
|------|---------|------|------|---------|------|------------------------|------|
|      |         |      |      |         |      | 16-19-ППТ-ППОЧ1.1-1-ПК | Лист |
|      |         |      |      |         |      |                        |      |
| Изм. | Кол.уч. | Лист | №док | Подпись | Дата |                        |      |



|           |                |            |              |  |  |
|-----------|----------------|------------|--------------|--|--|
| Инв.№подл | Подпись и дата | Взам.инв.№ | Согласовано: |  |  |
|           |                |            |              |  |  |

|      |        |      |      |         |      |                        |      |
|------|--------|------|------|---------|------|------------------------|------|
|      |        |      |      |         |      | 16-19-ППТ-ППОЧ1.1-1-ПК | Лист |
| Изм. | Кол.уч | Лист | №док | Подпись | Дата |                        |      |



|     |           |            |
|-----|-----------|------------|
|     |           |            |
| 710 | 452439,42 | 1283321,38 |
| 711 | 452434,63 | 1283327,23 |
| 712 | 452429,74 | 1283333,13 |
| 713 | 452424,70 | 1283339,05 |
| 714 | 452419,48 | 1283344,96 |
| 715 | 452414,05 | 1283350,81 |
| 716 | 452408,35 | 1283356,57 |
| 717 | 452402,36 | 1283362,19 |
| 718 | 452396,04 | 1283367,62 |
| 719 | 452389,06 | 1283373,03 |
| 720 | 452381,79 | 1283378,07 |
| 721 | 452374,28 | 1283382,72 |
| 722 | 452366,52 | 1283386,97 |
| 723 | 452359,03 | 1283390,59 |
| 724 | 452351,49 | 1283393,84 |
| 725 | 452343,94 | 1283396,77 |
| 726 | 452336,40 | 1283399,42 |
| 727 | 452328,90 | 1283401,85 |
| 728 | 452324,70 | 1283403,09 |
| 729 | 452328,58 | 1283411,28 |
| 730 | 452337,01 | 1283431,46 |
| 731 | 452345,37 | 1283451,49 |
| 732 | 452353,88 | 1283474,26 |
| 733 | 452360,54 | 1283496,81 |
| 734 | 452362,03 | 1283517,29 |
| 735 | 452371,00 | 1283541,06 |
| 736 | 452364,34 | 1283569,52 |
| 737 | 452364,31 | 1283587,76 |
| 738 | 452369,12 | 1283598,29 |
| 739 | 452394,72 | 1283610,36 |
| 740 | 452404,61 | 1283636,50 |
| 741 | 452410,80 | 1283655,14 |

|            |                |              |              |  |  |  |
|------------|----------------|--------------|--------------|--|--|--|
| Инв. Nподл | Подпись и дата | Взам. инв. N | Согласовано: |  |  |  |
|            |                |              |              |  |  |  |

|      |        |      |       |         |      |                        |     |
|------|--------|------|-------|---------|------|------------------------|-----|
|      |        |      |       |         |      | 16-19-ППТ-ППОЧ1.1-1-ПК | Лис |
|      |        |      |       |         |      |                        |     |
| Изм. | Кол.уч | Лист | № док | Подпись | Дата |                        |     |



|           |                |            |              |  |  |
|-----------|----------------|------------|--------------|--|--|
| Инв.№подл | Подпись и дата | Взам.инв.№ | Согласовано: |  |  |
|           |                |            |              |  |  |

|      |        |      |      |         |      |                        |     |
|------|--------|------|------|---------|------|------------------------|-----|
|      |        |      |      |         |      | 16-19-ППТ-ППОЧ1.1-1-ПК | Лис |
| Изм. | Кол.уч | Лист | №док | Подпись | Дата |                        |     |



|           |                |            |              |  |  |
|-----------|----------------|------------|--------------|--|--|
| Инв.№подл | Подпись и дата | Взам.инв.№ | Согласовано: |  |  |
|           |                |            |              |  |  |



|           |                |            |              |  |  |
|-----------|----------------|------------|--------------|--|--|
| Инв.№подл | Подпись и дата | Взам.инв.№ | Согласовано: |  |  |
|           |                |            |              |  |  |



|            |                |              |              |  |  |
|------------|----------------|--------------|--------------|--|--|
| Инв. Nподл | Подпись и дата | Взам. инв. N | Согласовано: |  |  |
|            |                |              |              |  |  |



|            |                |              |              |  |  |
|------------|----------------|--------------|--------------|--|--|
| Инв. Nподл | Подпись и дата | Взам. инв. N | Согласовано: |  |  |
|            |                |              |              |  |  |



|     |           |            |
|-----|-----------|------------|
| 905 | 452929,19 | 1286168,05 |
| 906 | 452934,36 | 1286187,40 |
| 907 | 452939,22 | 1286206,81 |
| 908 | 452943,96 | 1286226,25 |
| 909 | 452948,37 | 1286245,76 |
| 910 | 452952,83 | 1286265,26 |
| 911 | 452957,33 | 1286284,75 |
| 912 | 452961,70 | 1286304,27 |
| 913 | 452965,76 | 1286323,85 |
| 914 | 452969,62 | 1286343,48 |
| 915 | 452973,57 | 1286363,09 |
| 916 | 452977,22 | 1286382,76 |
| 917 | 452980,78 | 1286402,45 |
| 918 | 452984,26 | 1286422,15 |
| 919 | 452987,74 | 1286441,86 |
| 920 | 452991,28 | 1286461,55 |
| 921 | 452994,37 | 1286481,34 |
| 922 | 452999,04 | 1286500,80 |
| 923 | 453003,69 | 1286520,26 |
| 924 | 453008,26 | 1286539,73 |
| 925 | 453012,39 | 1286559,30 |
| 926 | 453016,72 | 1286578,83 |
| 927 | 453020,58 | 1286598,45 |
| 928 | 453020,64 | 1286618,88 |
| 929 | 453026,70 | 1286638,04 |
| 930 | 453029,57 | 1286648,02 |
| 931 | 453032,07 | 1286656,82 |
| 932 | 453036,84 | 1286679,39 |
| 933 | 453033,77 | 1286702,91 |
| 934 | 453031,50 | 1286721,13 |
| 935 | 453034,76 | 1286734,41 |
| 936 | 453049,67 | 1286751,96 |
| 937 | 453053,88 | 1286771,97 |

|            |                |              |              |  |  |  |
|------------|----------------|--------------|--------------|--|--|--|
| Инв. Nподл | Подпись и дата | Взам. инв. N | Согласовано: |  |  |  |
|            |                |              |              |  |  |  |

|      |        |      |      |         |      |                        |      |
|------|--------|------|------|---------|------|------------------------|------|
|      |        |      |      |         |      | 16-19-ППТ-ППОЧ1.1-1-ПК | Лист |
|      |        |      |      |         |      |                        |      |
| Изм. | Кол.уч | Лист | №док | Подпись | Дата |                        |      |



|     |           |            |
|-----|-----------|------------|
| 938 | 453057,54 | 1286776,81 |
| 939 | 453067,45 | 1286789,51 |
| 940 | 453071,43 | 1286812,62 |
| 941 | 453074,95 | 1286832,26 |
| 942 | 453078,39 | 1286851,98 |
| 943 | 453080,61 | 1286871,95 |
| 944 | 453083,39 | 1286891,80 |
| 945 | 453087,13 | 1286911,46 |
| 946 | 453090,69 | 1286931,14 |
| 947 | 453094,08 | 1286950,87 |
| 948 | 453093,01 | 1286971,54 |
| 949 | 453096,12 | 1286991,32 |
| 950 | 453098,87 | 1287011,18 |
| 951 | 453102,30 | 1287030,90 |
| 952 | 453105,37 | 1287050,69 |
| 953 | 453106,14 | 1287055,64 |
| 954 | 453107,47 | 1287065,58 |
| 955 | 453108,07 | 1287070,56 |
| 956 | 453108,53 | 1287075,57 |
| 957 | 453109,36 | 1287085,62 |
| 958 | 453109,81 | 1287090,63 |
| 959 | 453113,52 | 1287110,41 |
| 960 | 453117,15 | 1287130,43 |
| 961 | 453123,33 | 1287149,95 |
| 962 | 453124,42 | 1287170,46 |
| 963 | 453127,63 | 1287190,54 |
| 964 | 453131,61 | 1287210,49 |
| 965 | 453135,08 | 1287230,53 |
| 966 | 453138,38 | 1287250,60 |
| 967 | 453141,10 | 1287270,76 |
| 968 | 453143,89 | 1287290,90 |
| 969 | 453148,71 | 1287331,28 |
| 970 | 453147,24 | 1287351,97 |

|            |                |              |              |  |  |  |
|------------|----------------|--------------|--------------|--|--|--|
| Инв. Nподл | Подпись и дата | Взам. инв. N | Согласовано: |  |  |  |
|            |                |              |              |  |  |  |

|      |        |      |       |         |      |                        |     |
|------|--------|------|-------|---------|------|------------------------|-----|
|      |        |      |       |         |      | 16-19-ППТ-ППОЧ1.1-1-ПК | Лис |
|      |        |      |       |         |      |                        |     |
| Изм. | Кол.уч | Лист | № док | Подпись | Дата |                        |     |



|      |           |            |
|------|-----------|------------|
| 971  | 453148,40 | 1287372,27 |
| 972  | 453149,81 | 1287392,54 |
| 973  | 453151,96 | 1287412,66 |
| 974  | 453156,24 | 1287432,31 |
| 975  | 453159,48 | 1287452,07 |
| 976  | 453154,48 | 1287472,74 |
| 977  | 453155,88 | 1287479,97 |
| 978  | 453177,34 | 1287492,99 |
| 979  | 453181,01 | 1287527,30 |
| 980  | 453165,36 | 1287543,57 |
| 981  | 453166,99 | 1287551,85 |
| 982  | 453171,16 | 1287568,33 |
| 983  | 453171,58 | 1287570,25 |
| 984  | 453174,81 | 1287590,32 |
| 985  | 453178,38 | 1287610,10 |
| 986  | 453180,94 | 1287626,81 |
| 987  | 453182,42 | 1287635,50 |
| 988  | 453218,10 | 1287900,97 |
|      |           |            |
| 989  | 453224,41 | 1287948,90 |
| 990  | 453235,39 | 1288030,86 |
| 991  | 453235,55 | 1288048,83 |
| 992  | 453235,73 | 1288069,01 |
| 993  | 453235,70 | 1288089,15 |
| 994  | 453235,84 | 1288109,41 |
| 995  | 453235,38 | 1288129,57 |
| 996  | 453235,55 | 1288149,55 |
| 997  | 453235,49 | 1288160,29 |
| 998  | 453234,91 | 1288168,22 |
| 999  | 453235,01 | 1288176,89 |
| 1000 | 453254,85 | 1288189,21 |
| 1001 | 453256,00 | 1288224,34 |
| 1002 | 453237,43 | 1288240,75 |

|            |                |              |              |  |  |  |
|------------|----------------|--------------|--------------|--|--|--|
| Инв. Nподл | Подпись и дата | Взам. инв. N | Согласовано: |  |  |  |
|            |                |              |              |  |  |  |

|      |        |      |       |         |      |                        |     |
|------|--------|------|-------|---------|------|------------------------|-----|
|      |        |      |       |         |      | 16-19-ППТ-ППОЧ1.1-1-ПК | Лис |
|      |        |      |       |         |      |                        |     |
| Изм. | Кол.уч | Лист | № док | Подпись | Дата |                        |     |

|      |           |            |
|------|-----------|------------|
| 1003 | 453237,88 | 1288248,27 |
| 1004 | 453239,92 | 1288268,16 |
| 1005 | 453242,29 | 1288288,02 |
| 1006 | 453244,82 | 1288307,86 |
| 1007 | 453246,85 | 1288327,76 |
| 1008 | 453248,37 | 1288347,71 |
| 1009 | 453251,22 | 1288367,52 |
| 1010 | 453254,59 | 1288387,27 |
| 1011 | 453257,20 | 1288407,11 |
| 1012 | 453259,41 | 1288426,98 |
| 1013 | 453260,88 | 1288446,94 |
| 1014 | 453262,47 | 1288466,89 |
| 1015 | 453264,23 | 1288486,81 |
| 1016 | 453266,31 | 1288506,71 |
| 1017 | 453267,91 | 1288526,65 |
| 1018 | 453268,60 | 1288530,46 |
| 1019 | 453271,36 | 1288529,71 |
| 1020 | 453277,59 | 1288528,71 |
| 1021 | 453283,45 | 1288528,06 |
| 1022 | 453289,36 | 1288527,70 |
| 1023 | 453296,18 | 1288527,62 |
| 1024 | 453303,08 | 1288528,69 |
| 1025 | 453309,06 | 1288529,93 |
| 1026 | 453314,95 | 1288531,46 |
| 1027 | 453320,99 | 1288533,36 |
| 1028 | 453326,84 | 1288535,75 |
| 1029 | 453332,33 | 1288538,31 |
| 1030 | 453337,66 | 1288541,14 |
| 1031 | 453342,68 | 1288544,15 |
| 1032 | 453347,60 | 1288547,28 |
| 1033 | 453352,47 | 1288550,74 |
| 1034 | 453357,14 | 1288554,43 |
| 1035 | 453361,84 | 1288558,52 |

|            |                |              |              |  |  |  |
|------------|----------------|--------------|--------------|--|--|--|
| Инв. Nподл | Подпись и дата | Взам. инв. N | Согласовано: |  |  |  |
|            |                |              |              |  |  |  |

|      |        |      |       |         |      |                        |     |
|------|--------|------|-------|---------|------|------------------------|-----|
|      |        |      |       |         |      | 16-19-ППТ-ППОЧ1.1-1-ПК | Лис |
|      |        |      |       |         |      |                        |     |
| Изм. | Кол.уч | Лист | № док | Подпись | Дата |                        |     |



|      |           |            |
|------|-----------|------------|
| 1036 | 453366,15 | 1288563,02 |
| 1037 | 453370,02 | 1288567,49 |
| 1038 | 453373,65 | 1288572,13 |
| 1039 | 453377,26 | 1288577,25 |
| 1040 | 453380,32 | 1288582,73 |
| 1041 | 453382,91 | 1288587,97 |
| 1042 | 453385,21 | 1288593,30 |
| 1043 | 453387,35 | 1288599,05 |
| 1044 | 453388,85 | 1288604,79 |
| 1045 | 453389,97 | 1288610,18 |
| 1046 | 453390,66 | 1288614,65 |
| 1047 | 453394,49 | 1288617,67 |
| 1048 | 453399,15 | 1288621,80 |
| 1049 | 453401,49 | 1288624,13 |
| 1050 | 453415,52 | 1288630,70 |
| 1051 | 453404,56 | 1288654,82 |
| 1052 | 453400,08 | 1288664,86 |
| 1053 | 453396,51 | 1288675,01 |
| 1054 | 453392,15 | 1288686,30 |
| 1055 | 453387,73 | 1288695,64 |
| 1056 | 453384,39 | 1288714,91 |
| 1057 | 453311,98 | 1288723,66 |
| 1058 | 453302,39 | 1288724,08 |
| 1059 | 453305,44 | 1288743,86 |
| 1060 | 453307,99 | 1288763,70 |
| 1061 | 453310,29 | 1288783,57 |
| 1062 | 453312,22 | 1288803,48 |
| 1063 | 453314,16 | 1288823,39 |
| 1064 | 453316,17 | 1288843,28 |
| 1065 | 453318,53 | 1288863,15 |
| 1066 | 453321,49 | 1288882,94 |
| 1067 | 453324,11 | 1288902,78 |
| 1068 | 453326,48 | 1288922,63 |

|            |                |              |              |  |  |  |
|------------|----------------|--------------|--------------|--|--|--|
| Инв. Nподл | Подпись и дата | Взам. инв. N | Согласовано: |  |  |  |
|            |                |              |              |  |  |  |

|      |        |      |       |         |      |                        |     |
|------|--------|------|-------|---------|------|------------------------|-----|
|      |        |      |       |         |      | 16-19-ППТ-ППОЧ1.1-1-ПК | Лис |
|      |        |      |       |         |      |                        |     |
| Изм. | Кол.уч | Лист | № док | Подпись | Дата |                        |     |

|      |           |            |
|------|-----------|------------|
| 1069 | 453328,35 | 1288942,55 |
| 1070 | 453329,57 | 1288962,53 |
| 1071 | 453330,88 | 1288982,51 |
| 1072 | 453331,82 | 1289002,54 |
| 1073 | 453332,57 | 1289022,89 |
| 1074 | 453332,83 | 1289032,61 |
| 1075 | 453332,84 | 1289032,62 |
| 1076 | 453333,20 | 1289043,24 |
| 1077 | 453333,39 | 1289048,32 |
| 1078 | 453333,91 | 1289058,46 |
| 1079 | 453334,27 | 1289063,53 |
| 1080 | 453334,59 | 1289068,59 |
| 1081 | 453334,93 | 1289078,75 |
| 1082 | 453335,09 | 1289083,83 |
| 1083 | 453335,96 | 1289104,11 |
| 1084 | 453335,85 | 1289124,49 |
| 1085 | 453335,95 | 1289128,36 |
| 1086 | 453337,90 | 1289144,64 |
| 1087 | 453339,12 | 1289154,93 |
| 1088 | 453340,34 | 1289165,59 |
| 1089 | 453342,82 | 1289184,89 |
| 1090 | 453345,30 | 1289205,22 |
| 1091 | 453341,87 | 1289215,51 |
| 1092 | 453338,45 | 1289225,80 |
| 1093 | 453338,68 | 1289230,81 |
| 1094 | 453347,19 | 1289245,80 |
| 1095 | 453347,49 | 1289249,67 |
| 1096 | 453347,99 | 1289263,52 |
| 1097 | 453347,76 | 1289266,59 |
| 1098 | 453347,15 | 1289274,58 |
| 1099 | 453345,63 | 1289291,46 |
| 1100 | 453344,99 | 1289305,08 |
| 1101 | 453344,99 | 1289305,09 |

|            |                |              |              |  |  |  |
|------------|----------------|--------------|--------------|--|--|--|
| Инв. Nподл | Подпись и дата | Взам. инв. N | Согласовано: |  |  |  |
|            |                |              |              |  |  |  |

|      |        |      |      |         |      |                        |      |
|------|--------|------|------|---------|------|------------------------|------|
|      |        |      |      |         |      | 16-19-ППТ-ППОЧ1.1-1-ПК | Лист |
|      |        |      |      |         |      |                        |      |
| Изм. | Кол.уч | Лист | №док | Подпись | Дата |                        |      |



|      |           |            |
|------|-----------|------------|
| 1102 | 453344,90 | 1289306,76 |
| 1103 | 453344,64 | 1289311,66 |
| 1104 | 453343,62 | 1289327,05 |
| 1105 | 453343,22 | 1289332,95 |
| 1106 | 453342,46 | 1289347,33 |
| 1107 | 453342,34 | 1289349,17 |
| 1108 | 453341,38 | 1289367,59 |
| 1109 | 453341,52 | 1289369,44 |
| 1110 | 453341,52 | 1289369,45 |
| 1111 | 453346,18 | 1289387,93 |
| 1112 | 453347,42 | 1289408,25 |
| 1113 | 453347,95 | 1289428,58 |
| 1114 | 453348,43 | 1289448,92 |
| 1115 | 453348,16 | 1289469,25 |
| 1116 | 453348,09 | 1289471,86 |
| 1117 | 453347,51 | 1289488,11 |
| 1118 | 453347,44 | 1289489,56 |
| 1119 | 453346,27 | 1289508,40 |
| 1120 | 453346,26 | 1289508,41 |
| 1121 | 453346,15 | 1289509,85 |
| 1122 | 453344,04 | 1289547,57 |
| 1123 | 453343,77 | 1289551,13 |
| 1124 | 453343,51 | 1289554,64 |
| 1125 | 453343,27 | 1289558,06 |
| 1126 | 453343,04 | 1289561,82 |
| 1127 | 453342,84 | 1289565,55 |
| 1128 | 453342,67 | 1289569,23 |
| 1129 | 453342,53 | 1289572,84 |
| 1130 | 453342,44 | 1289576,49 |
| 1131 | 453342,36 | 1289580,09 |
| 1132 | 453342,32 | 1289583,53 |
| 1133 | 453342,35 | 1289586,90 |
| 1134 | 453342,44 | 1289590,22 |

|            |                |              |              |  |  |  |
|------------|----------------|--------------|--------------|--|--|--|
| Инв. Nподл | Подпись и дата | Взам. инв. N | Согласовано: |  |  |  |
|            |                |              |              |  |  |  |

|      |        |      |      |         |      |                        |      |
|------|--------|------|------|---------|------|------------------------|------|
|      |        |      |      |         |      | 16-19-ППТ-ППОЧ1.1-1-ПК | Лист |
|      |        |      |      |         |      |                        |      |
| Изм. | Кол.уч | Лист | №док | Подпись | Дата |                        |      |

|      |           |            |
|------|-----------|------------|
| 1135 | 453342,58 | 1289593,40 |
| 1136 | 453342,87 | 1289597,02 |
| 1137 | 453343,26 | 1289600,65 |
| 1138 | 453343,69 | 1289603,94 |
| 1139 | 453344,22 | 1289607,24 |
| 1140 | 453344,62 | 1289609,41 |
| 1141 | 453345,07 | 1289613,01 |
| 1142 | 453345,53 | 1289616,02 |
| 1143 | 453346,07 | 1289619,01 |
| 1144 | 453346,74 | 1289622,19 |
| 1145 | 453347,50 | 1289625,40 |
| 1146 | 453348,31 | 1289628,49 |
| 1147 | 453349,19 | 1289631,52 |
| 1148 | 453350,15 | 1289634,54 |
| 1149 | 453351,20 | 1289637,54 |
| 1150 | 453352,42 | 1289640,75 |
| 1151 | 453353,63 | 1289643,98 |
| 1152 | 453354,84 | 1289646,96 |
| 1153 | 453356,14 | 1289649,93 |
| 1154 | 453357,52 | 1289652,86 |
| 1155 | 453359,02 | 1289655,83 |
| 1156 | 453360,84 | 1289659,28 |
| 1157 | 453362,75 | 1289662,63 |
| 1158 | 453364,19 | 1289664,99 |
| 1159 | 453365,79 | 1289667,88 |
| 1160 | 453367,25 | 1289670,82 |
| 1161 | 453368,59 | 1289673,82 |
| 1162 | 453369,58 | 1289676,34 |
| 1163 | 453370,69 | 1289678,91 |
| 1164 | 453371,88 | 1289682,06 |
| 1165 | 453373,17 | 1289686,11 |
| 1166 | 453605,30 | 1289913,21 |
| 1167 | 453597,55 | 1290331,39 |

|            |                |              |              |  |  |  |
|------------|----------------|--------------|--------------|--|--|--|
| Инв. Nподл | Подпись и дата | Взам. инв. N | Согласовано: |  |  |  |
|            |                |              |              |  |  |  |

|      |        |      |       |         |      |                        |     |
|------|--------|------|-------|---------|------|------------------------|-----|
|      |        |      |       |         |      | 16-19-ППТ-ППОЧ1.1-1-ПК | Лис |
|      |        |      |       |         |      |                        |     |
| Изм. | Кол.уч | Лист | № док | Подпись | Дата |                        |     |



|      |           |            |
|------|-----------|------------|
| 1168 | 453597,56 | 1290331,25 |
| 1169 | 453579,49 | 1290562,40 |
| 1170 | 453354,11 | 1290546,55 |
| 1171 | 453302,60 | 1290781,23 |
| 1172 | 453301,69 | 1290785,30 |
| 1173 | 453302,68 | 1290788,80 |
| 1174 | 453303,77 | 1290792,51 |
| 1175 | 453304,91 | 1290796,36 |
| 1176 | 453305,99 | 1290800,15 |
| 1177 | 453307,06 | 1290803,86 |
| 1178 | 453310,42 | 1290815,59 |
| 1179 | 453316,21 | 1290835,30 |
| 1180 | 453317,29 | 1290840,40 |
| 1181 | 453292,70 | 1290851,18 |
|      |           |            |
| 1182 | 453458,25 | 1290852,93 |
| 1183 | 453439,52 | 1290859,37 |
| 1184 | 453429,45 | 1290863,90 |
| 1185 | 453416,85 | 1290867,86 |
| 1186 | 453407,81 | 1290868,03 |
| 1187 | 453399,12 | 1290872,63 |
| 1188 | 453387,83 | 1290873,68 |
| 1189 | 453378,68 | 1290876,96 |
| 1190 | 453371,94 | 1290878,04 |
| 1191 | 453354,98 | 1290882,95 |
| 1192 | 453337,59 | 1290891,57 |
| 1193 | 453318,74 | 1290898,70 |
| 1194 | 453315,79 | 1290899,71 |
| 1195 | 453301,60 | 1290905,87 |
| 1196 | 453285,00 | 1290911,48 |
| 1197 | 453272,46 | 1290921,21 |
| 1198 | 453259,88 | 1290933,49 |
| 1199 | 453248,44 | 1290947,01 |

|            |                |              |              |  |
|------------|----------------|--------------|--------------|--|
| Инв. Nподл | Подпись и дата | Взам. инв. N | Согласовано: |  |
|            |                |              |              |  |

|      |        |      |      |         |      |                        |      |
|------|--------|------|------|---------|------|------------------------|------|
|      |        |      |      |         |      | 16-19-ППТ-ППОЧ1.1-1-ПК | Лист |
|      |        |      |      |         |      |                        |      |
| Изм. | Кол.уч | Лист | №док | Подпись | Дата |                        |      |

|      |           |            |
|------|-----------|------------|
| 1200 | 453238,00 | 1290961,57 |
| 1201 | 453233,16 | 1290969,46 |
| 1202 | 453228,95 | 1290976,72 |
| 1203 | 453225,15 | 1290984,22 |
| 1204 | 453221,60 | 1290992,01 |
| 1205 | 453218,45 | 1290999,82 |
| 1206 | 453215,73 | 1291007,31 |
| 1207 | 453211,11 | 1291023,48 |
| 1208 | 453204,78 | 1291063,12 |
| 1209 | 453205,47 | 1291083,67 |
| 1210 | 453205,64 | 1291102,26 |
| 1211 | 453205,59 | 1291104,34 |
| 1212 | 453205,49 | 1291112,13 |
| 1213 | 453205,43 | 1291121,81 |
| 1214 | 453210,34 | 1291136,74 |
| 1215 | 453249,57 | 1291140,21 |
| 1216 | 453236,58 | 1291287,17 |
| 1217 | 453194,52 | 1291283,45 |
| 1218 | 453194,10 | 1291286,11 |
| 1219 | 453191,27 | 1291304,38 |
| 1220 | 453192,25 | 1291324,57 |
| 1221 | 453188,91 | 1291345,67 |
| 1222 | 453186,40 | 1291365,48 |
| 1223 | 453184,14 | 1291380,35 |
| 1224 | 453183,86 | 1291384,29 |
| 1225 | 453183,11 | 1291395,40 |
| 1226 | 453182,73 | 1291400,86 |
| 1227 | 453181,45 | 1291406,49 |
| 1228 | 453179,13 | 1291416,61 |
| 1229 | 453178,62 | 1291423,91 |
| 1230 | 453177,47 | 1291443,75 |
| 1231 | 453176,43 | 1291463,66 |
| 1232 | 453175,42 | 1291484,08 |

|            |                |              |              |  |  |  |
|------------|----------------|--------------|--------------|--|--|--|
| Инв. Nподл | Подпись и дата | Взам. инв. N | Согласовано: |  |  |  |
|            |                |              |              |  |  |  |

|      |        |      |      |         |      |                        |     |
|------|--------|------|------|---------|------|------------------------|-----|
|      |        |      |      |         |      | 16-19-ППТ-ППОЧ1.1-1-ПК | Лис |
|      |        |      |      |         |      |                        |     |
| Изм. | Кол.уч | Лист | №док | Подпись | Дата |                        |     |



|      |           |            |
|------|-----------|------------|
| 1233 | 453173,23 | 1291504,33 |
| 1234 | 453171,98 | 1291517,01 |
| 1235 | 453229,80 | 1291508,50 |
| 1236 | 453235,70 | 1291528,10 |
| 1237 | 453238,65 | 1291537,55 |
| 1238 | 453241,34 | 1291545,65 |
| 1239 | 453245,82 | 1291553,50 |
| 1240 | 453252,14 | 1291563,88 |
| 1241 | 453255,50 | 1291573,22 |
| 1242 | 453260,36 | 1291580,58 |
| 1243 | 453267,91 | 1291590,70 |
| 1244 | 453269,76 | 1291594,97 |
| 1245 | 453270,09 | 1291603,16 |
| 1246 | 453270,02 | 1291608,92 |
| 1247 | 453269,68 | 1291614,65 |
| 1248 | 453268,82 | 1291622,31 |
| 1249 | 453265,53 | 1291629,59 |
| 1250 | 453262,77 | 1291634,87 |
| 1251 | 453259,77 | 1291639,92 |
| 1252 | 453259,74 | 1291639,96 |
| 1253 | 453259,74 | 1291640,02 |
| 1254 | 453259,93 | 1291645,91 |
| 1255 | 453259,79 | 1291651,88 |
| 1256 | 453259,11 | 1291660,36 |
| 1257 | 453255,48 | 1291667,71 |
| 1258 | 453252,71 | 1291672,69 |
| 1259 | 453249,68 | 1291677,53 |
| 1260 | 453246,38 | 1291682,27 |
| 1261 | 453242,80 | 1291686,81 |
| 1262 | 453239,04 | 1291691,12 |
| 1263 | 453235,06 | 1291695,23 |
| 1264 | 453230,77 | 1291699,26 |
| 1265 | 453226,20 | 1291702,96 |

|            |                |              |              |  |  |  |
|------------|----------------|--------------|--------------|--|--|--|
| Инв. Nподл | Подпись и дата | Взам. инв. N | Согласовано: |  |  |  |
|            |                |              |              |  |  |  |

|      |        |      |      |         |      |                        |      |
|------|--------|------|------|---------|------|------------------------|------|
|      |        |      |      |         |      | 16-19-ППТ-ППОЧ1.1-1-ПК | Лист |
|      |        |      |      |         |      |                        |      |
| Изм. | Кол.уч | Лист | №док | Подпись | Дата |                        |      |

|      |           |            |
|------|-----------|------------|
| 1266 | 453221,58 | 1291706,34 |
| 1267 | 453216,80 | 1291709,48 |
| 1268 | 453211,82 | 1291712,42 |
| 1269 | 453206,67 | 1291715,05 |
| 1270 | 453201,46 | 1291717,39 |
| 1271 | 453196,14 | 1291719,46 |
| 1272 | 453190,76 | 1291721,26 |
| 1273 | 453185,30 | 1291722,81 |
| 1274 | 453179,75 | 1291724,08 |
| 1275 | 453174,15 | 1291725,07 |
| 1276 | 453168,21 | 1291725,82 |
| 1277 | 453164,10 | 1291725,96 |
| 1278 | 453159,36 | 1291725,95 |
| 1279 | 453154,61 | 1291725,74 |
| 1280 | 453151,24 | 1291725,44 |
| 1281 | 453148,90 | 1291743,01 |
| 1282 | 453148,09 | 1291748,04 |
| 1283 | 453146,77 | 1291755,38 |
| 1284 | 453146,29 | 1291758,07 |
| 1285 | 453145,41 | 1291763,08 |
| 1286 | 453144,75 | 1291768,12 |
| 1287 | 453143,28 | 1291778,17 |
| 1288 | 453142,53 | 1291783,29 |
| 1289 | 453139,81 | 1291803,31 |
| 1290 | 453139,75 | 1291803,75 |
| 1291 | 453137,21 | 1291823,44 |
| 1292 | 453134,21 | 1291843,51 |
| 1293 | 453131,84 | 1291863,66 |
| 1294 | 453130,18 | 1291876,05 |
| 1295 | 453129,10 | 1291883,76 |
| 1296 | 453123,24 | 1291903,42 |
| 1297 | 453119,07 | 1291923,29 |
| 1298 | 453118,59 | 1291943,72 |

|            |                |              |              |  |  |  |
|------------|----------------|--------------|--------------|--|--|--|
| Инв. Nподл | Подпись и дата | Взам. инв. N | Согласовано: |  |  |  |
|            |                |              |              |  |  |  |

|      |        |      |      |         |      |                        |      |
|------|--------|------|------|---------|------|------------------------|------|
|      |        |      |      |         |      | 16-19-ППТ-ППОЧ1.1-1-ПК | Лист |
|      |        |      |      |         |      |                        |      |
| Изм. | Кол.уч | Лист | №док | Подпись | Дата |                        |      |



|            |                |              |              |  |  |
|------------|----------------|--------------|--------------|--|--|
| Инв. Nподл | Подпись и дата | Взам. инв. N | Согласовано: |  |  |
|            |                |              |              |  |  |

|      |         |      |       |         |      |                        |     |
|------|---------|------|-------|---------|------|------------------------|-----|
|      |         |      |       |         |      | 16-19-ППТ-ППОЧ1.1-1-ПК | Лис |
| Изм. | Кол.уч. | Лист | № док | Подпись | Дата |                        |     |

|            |                |              |              |  |  |
|------------|----------------|--------------|--------------|--|--|
| Инв. Nподл | Подпись и дата | Взам. инв. N | Согласовано: |  |  |
|            |                |              |              |  |  |

|      |        |      |      |         |      |                        |     |
|------|--------|------|------|---------|------|------------------------|-----|
|      |        |      |      |         |      | 16-19-ППТ-ППОЧ1.1-1-ПК | Лис |
|      |        |      |      |         |      |                        |     |
| Изм. | Кол.уч | Лист | №док | Подпись | Дата |                        |     |



|      |           |            |
|------|-----------|------------|
| 1365 | 452929,35 | 1292639,96 |
| 1366 | 452925,23 | 1292652,84 |
| 1367 | 452936,00 | 1292673,67 |
| 1368 | 452928,94 | 1292690,23 |
| 1369 | 452921,49 | 1292706,45 |
| 1370 | 452906,19 | 1292710,80 |
| 1371 | 452898,45 | 1292713,04 |
| 1372 | 452897,18 | 1292713,44 |
| 1373 | 452895,37 | 1292717,10 |
| 1374 | 452893,75 | 1292720,37 |
| 1375 | 452892,04 | 1292723,81 |
| 1376 | 452889,38 | 1292729,19 |
| 1377 | 452885,49 | 1292737,05 |
| 1378 | 452881,49 | 1292750,81 |
| 1379 | 452878,13 | 1292774,71 |
| 1380 | 452871,00 | 1292795,05 |
| 1381 | 452864,61 | 1292813,92 |
| 1382 | 452860,91 | 1292824,87 |
| 1383 | 452859,31 | 1292829,50 |
| 1384 | 452858,83 | 1292830,89 |
| 1385 | 452857,28 | 1292833,78 |
| 1386 | 452856,77 | 1292835,43 |
| 1387 | 452852,56 | 1292850,24 |
| 1388 | 452851,83 | 1292852,29 |
| 1389 | 452844,66 | 1292871,35 |
| 1390 | 452837,02 | 1292890,16 |
| 1391 | 452829,10 | 1292909,13 |
| 1392 | 452820,12 | 1292927,61 |
| 1393 | 452817,50 | 1292926,65 |
| 1394 | 452811,19 | 1292943,85 |
| 1395 | 452804,25 | 1292962,64 |
| 1396 | 452797,34 | 1292981,25 |
| 1397 | 452790,76 | 1293000,11 |

|            |                |              |              |  |  |  |
|------------|----------------|--------------|--------------|--|--|--|
| Инв. Nподл | Подпись и дата | Взам. инв. N | Согласовано: |  |  |  |
|            |                |              |              |  |  |  |

|      |        |      |       |         |      |                        |     |
|------|--------|------|-------|---------|------|------------------------|-----|
|      |        |      |       |         |      | 16-19-ППТ-ППОЧ1.1-1-ПК | Лис |
|      |        |      |       |         |      |                        |     |
| Изм. | Кол.уч | Лист | № док | Подпись | Дата |                        |     |

|           |                |            |              |  |  |
|-----------|----------------|------------|--------------|--|--|
| Инв.№подл | Подпись и дата | Взам.инв.№ | Согласовано: |  |  |
|           |                |            |              |  |  |



|      |           |            |
|------|-----------|------------|
| 1431 | 452553,90 | 1293582,36 |
| 1432 | 452544,26 | 1293599,93 |
| 1433 | 452534,13 | 1293617,72 |
| 1434 | 452524,06 | 1293635,27 |
| 1435 | 452514,21 | 1293653,00 |
| 1436 | 452504,18 | 1293670,69 |
| 1437 | 452494,24 | 1293688,55 |
| 1438 | 452483,84 | 1293706,45 |
| 1439 | 452472,99 | 1293724,05 |
| 1440 | 452461,92 | 1293741,41 |
| 1441 | 452450,55 | 1293758,66 |
| 1442 | 452439,84 | 1293774,08 |
| 1443 | 452441,10 | 1293774,95 |
| 1444 | 452430,79 | 1293793,73 |
| 1445 | 452418,65 | 1293810,61 |
| 1446 | 452408,23 | 1293827,45 |
| 1447 | 452397,36 | 1293845,05 |
| 1448 | 452389,89 | 1293856,17 |
| 1449 | 452394,88 | 1293861,34 |
| 1450 | 452400,16 | 1293866,89 |
| 1451 | 452405,45 | 1293872,59 |
| 1452 | 452410,70 | 1293878,47 |
| 1453 | 452415,88 | 1293884,56 |
| 1454 | 452420,93 | 1293890,89 |
| 1455 | 452425,80 | 1293897,50 |
| 1456 | 452430,45 | 1293904,41 |
| 1457 | 452434,04 | 1293910,31 |
| 1458 | 452437,39 | 1293916,35 |
| 1459 | 452440,56 | 1293922,68 |
| 1460 | 452443,33 | 1293928,82 |
| 1461 | 452445,80 | 1293934,95 |
| 1462 | 452448,22 | 1293941,74 |
| 1463 | 452450,09 | 1293948,29 |

|            |                |              |              |  |  |  |
|------------|----------------|--------------|--------------|--|--|--|
| Инв. Nподл | Подпись и дата | Взам. инв. N | Согласовано: |  |  |  |
|            |                |              |              |  |  |  |

|      |        |      |      |         |      |                        |     |
|------|--------|------|------|---------|------|------------------------|-----|
|      |        |      |      |         |      | 16-19-ППТ-ППОЧ1.1-1-ПК | Лис |
|      |        |      |      |         |      |                        |     |
| Изм. | Кол.уч | Лист | №док | Подпись | Дата |                        |     |

|      |           |            |
|------|-----------|------------|
| 1464 | 452452,02 | 1293955,02 |
| 1465 | 452453,40 | 1293961,20 |
| 1466 | 452454,47 | 1293967,00 |
| 1467 | 452455,45 | 1293973,70 |
| 1468 | 452456,20 | 1293980,97 |
| 1469 | 452456,62 | 1293987,96 |
| 1470 | 452456,74 | 1293995,30 |
| 1471 | 452456,56 | 1294002,46 |
| 1472 | 452456,04 | 1294009,89 |
| 1473 | 452455,25 | 1294016,86 |
| 1474 | 452454,20 | 1294023,58 |
| 1475 | 452452,90 | 1294030,19 |
| 1476 | 452451,25 | 1294037,07 |
| 1477 | 452449,23 | 1294044,12 |
| 1478 | 452447,13 | 1294050,44 |
| 1479 | 452444,82 | 1294056,57 |
| 1480 | 452442,06 | 1294063,10 |
| 1481 | 452439,34 | 1294068,85 |
| 1482 | 452436,24 | 1294074,81 |
| 1483 | 452432,43 | 1294081,42 |
| 1484 | 452428,72 | 1294087,26 |
| 1485 | 452420,91 | 1294098,05 |
| 1486 | 452411,59 | 1294108,91 |
| 1487 | 452405,77 | 1294114,85 |
| 1488 | 452399,77 | 1294120,45 |
| 1489 | 452393,65 | 1294125,76 |
| 1490 | 452387,44 | 1294130,80 |
| 1491 | 452381,20 | 1294135,62 |
| 1492 | 452374,96 | 1294140,25 |
| 1493 | 452368,75 | 1294144,74 |
| 1494 | 452362,61 | 1294149,13 |
| 1495 | 452340,80 | 1294164,67 |
| 1496 | 452334,74 | 1294168,99 |

|            |                |              |              |  |  |  |
|------------|----------------|--------------|--------------|--|--|--|
| Инв. Nподл | Подпись и дата | Взам. инв. N | Согласовано: |  |  |  |
|            |                |              |              |  |  |  |

|      |        |      |      |         |      |                        |      |
|------|--------|------|------|---------|------|------------------------|------|
|      |        |      |      |         |      | 16-19-ППТ-ППОЧ1.1-1-ПК | Лист |
|      |        |      |      |         |      |                        |      |
| Изм. | Кол.уч | Лист | №док | Подпись | Дата |                        |      |



|      |           |            |
|------|-----------|------------|
| 1497 | 452328,80 | 1294173,29 |
| 1498 | 452323,00 | 1294177,60 |
| 1499 | 452317,37 | 1294181,95 |
| 1500 | 452311,93 | 1294186,37 |
| 1501 | 452306,71 | 1294190,89 |
| 1502 | 452301,75 | 1294195,52 |
| 1503 | 452297,08 | 1294200,28 |
| 1504 | 452291,15 | 1294207,08 |
| 1505 | 452286,11 | 1294213,68 |
| 1506 | 452281,49 | 1294220,57 |
| 1507 | 452276,97 | 1294228,39 |
| 1508 | 452273,15 | 1294236,17 |
| 1509 | 452269,83 | 1294244,17 |
| 1510 | 452267,05 | 1294252,38 |
| 1511 | 452264,82 | 1294260,75 |
| 1512 | 452263,46 | 1294267,29 |
| 1513 | 452262,37 | 1294273,99 |
| 1514 | 452261,53 | 1294280,84 |
| 1515 | 452260,88 | 1294287,81 |
| 1516 | 452260,40 | 1294294,91 |
| 1517 | 452260,06 | 1294302,13 |
| 1518 | 452259,79 | 1294309,46 |
| 1519 | 452259,57 | 1294316,91 |
|      |           |            |
| 1520 | 452224,59 | 1294315,93 |
| 1521 | 452224,81 | 1294308,38 |
| 1522 | 452225,08 | 1294300,72 |
| 1523 | 452225,46 | 1294292,95 |
| 1524 | 452225,99 | 1294285,09 |
| 1525 | 452226,72 | 1294277,13 |
| 1526 | 452227,72 | 1294269,09 |
| 1527 | 452229,03 | 1294260,98 |
| 1528 | 452230,72 | 1294252,84 |

|            |                |              |              |  |  |  |
|------------|----------------|--------------|--------------|--|--|--|
| Инв. Nподл | Подпись и дата | Взам. инв. N | Согласовано: |  |  |  |
|            |                |              |              |  |  |  |

|      |        |      |      |         |      |                        |      |
|------|--------|------|------|---------|------|------------------------|------|
|      |        |      |      |         |      | 16-19-ППТ-ППОЧ1.1-1-ПК | Лист |
| Изм. | Кол.уч | Лист | №док | Подпись | Дата |                        |      |

|      |           |            |
|------|-----------|------------|
| 1529 | 452233,55 | 1294242,26 |
| 1530 | 452237,07 | 1294231,88 |
| 1531 | 452241,09 | 1294222,11 |
| 1532 | 452246,09 | 1294211,93 |
| 1533 | 452251,33 | 1294202,81 |
| 1534 | 452257,64 | 1294193,32 |
| 1535 | 452263,90 | 1294185,11 |
| 1536 | 452271,52 | 1294176,38 |
| 1537 | 452277,35 | 1294170,43 |
| 1538 | 452283,35 | 1294164,83 |
| 1539 | 452289,47 | 1294159,53 |
| 1540 | 452295,67 | 1294154,48 |
| 1541 | 452301,91 | 1294149,67 |
| 1542 | 452308,15 | 1294145,03 |
| 1543 | 452314,36 | 1294140,54 |
| 1544 | 452320,51 | 1294136,15 |
| 1545 | 452342,31 | 1294120,62 |
| 1546 | 452348,37 | 1294116,29 |
| 1547 | 452354,32 | 1294111,99 |
| 1548 | 452360,12 | 1294107,68 |
| 1549 | 452365,75 | 1294103,33 |
| 1550 | 452371,19 | 1294098,91 |
| 1551 | 452376,40 | 1294094,39 |
| 1552 | 452381,36 | 1294089,76 |
| 1553 | 452386,04 | 1294084,99 |
| 1554 | 452391,50 | 1294078,77 |
| 1555 | 452398,37 | 1294069,67 |
| 1556 | 452403,33 | 1294061,90 |
| 1557 | 452408,29 | 1294052,69 |
| 1558 | 452413,00 | 1294041,85 |
| 1559 | 452416,83 | 1294030,27 |
| 1560 | 452419,54 | 1294018,60 |
| 1561 | 452421,19 | 1294006,67 |

|            |                |              |              |  |  |  |
|------------|----------------|--------------|--------------|--|--|--|
| Инв. Nподл | Подпись и дата | Взам. инв. N | Согласовано: |  |  |  |
|            |                |              |              |  |  |  |

|      |        |      |      |         |      |                        |     |
|------|--------|------|------|---------|------|------------------------|-----|
|      |        |      |      |         |      | 16-19-ППТ-ППОЧ1.1-1-ПК | Лис |
|      |        |      |      |         |      |                        |     |
| Изм. | Кол.уч | Лист | №док | Подпись | Дата |                        |     |



|      |           |            |
|------|-----------|------------|
| 1562 | 452421,74 | 1293995,31 |
| 1563 | 452421,39 | 1293984,84 |
| 1564 | 452420,12 | 1293973,80 |
| 1565 | 452418,01 | 1293963,27 |
| 1566 | 452415,00 | 1293952,77 |
| 1567 | 452411,13 | 1293942,55 |
| 1568 | 452406,44 | 1293932,68 |
| 1569 | 452400,94 | 1293923,24 |
| 1570 | 452397,22 | 1293917,70 |
| 1571 | 452393,19 | 1293912,24 |
| 1572 | 452388,89 | 1293906,85 |
| 1573 | 452384,35 | 1293901,51 |
| 1574 | 452379,61 | 1293896,20 |
| 1575 | 452374,69 | 1293890,90 |
| 1576 | 452369,72 | 1293885,68 |
| 1577 | 452363,07 | 1293895,55 |
| 1578 | 452351,95 | 1293912,19 |
| 1579 | 452340,68 | 1293928,95 |
| 1580 | 452329,16 | 1293945,39 |
| 1581 | 452317,66 | 1293962,13 |
| 1582 | 452305,31 | 1293978,44 |
| 1583 | 452293,00 | 1293994,40 |
| 1584 | 452280,61 | 1294010,19 |
| 1585 | 452268,55 | 1294025,63 |
| 1586 | 452257,16 | 1294041,78 |
| 1587 | 452245,12 | 1294058,16 |
| 1588 | 452232,83 | 1294074,21 |
| 1589 | 452223,56 | 1294086,16 |
| 1590 | 452219,41 | 1294091,52 |
| 1591 | 452203,33 | 1294104,79 |
| 1592 | 452198,85 | 1294110,33 |
| 1593 | 452191,96 | 1294118,87 |
| 1594 | 452179,90 | 1294134,14 |

|            |                |              |              |  |  |  |
|------------|----------------|--------------|--------------|--|--|--|
| Инв. Nподл | Подпись и дата | Взам. инв. N | Согласовано: |  |  |  |
|            |                |              |              |  |  |  |

|      |        |      |      |         |      |                        |     |
|------|--------|------|------|---------|------|------------------------|-----|
|      |        |      |      |         |      | 16-19-ППТ-ППОЧ1.1-1-ПК | Лис |
|      |        |      |      |         |      |                        |     |
| Изм. | Кол.уч | Лист | №док | Подпись | Дата |                        |     |

|      |           |            |
|------|-----------|------------|
| 1595 | 452168,17 | 1294149,67 |
| 1596 | 452156,45 | 1294165,49 |
| 1597 | 452144,75 | 1294181,10 |
| 1598 | 452133,65 | 1294196,95 |
| 1599 | 452122,70 | 1294213,04 |
| 1600 | 452112,05 | 1294229,30 |
| 1601 | 452101,63 | 1294245,78 |
| 1602 | 452091,34 | 1294262,43 |
| 1603 | 452081,15 | 1294279,20 |
| 1604 | 452071,02 | 1294296,02 |
| 1605 | 452061,04 | 1294312,82 |
| 1606 | 452051,31 | 1294329,74 |
| 1607 | 452041,74 | 1294346,80 |
| 1608 | 452032,25 | 1294364,04 |
| 1609 | 452022,74 | 1294381,11 |
| 1610 | 452013,66 | 1294398,44 |
| 1611 | 452004,40 | 1294415,78 |
| 1612 | 451995,40 | 1294433,18 |
| 1613 | 451986,41 | 1294450,57 |
| 1614 | 451977,75 | 1294467,92 |
| 1615 | 451970,74 | 1294482,35 |
| 1616 | 451965,75 | 1294503,91 |
| 1617 | 451956,75 | 1294523,15 |
| 1618 | 451949,61 | 1294538,63 |
| 1619 | 451948,67 | 1294540,72 |
| 1620 | 451940,91 | 1294558,76 |
| 1621 | 451932,82 | 1294576,83 |
| 1622 | 451924,66 | 1294594,88 |
| 1623 | 451916,33 | 1294612,47 |
| 1624 | 451908,98 | 1294629,65 |
| 1625 | 451902,97 | 1294647,45 |
| 1626 | 451897,80 | 1294664,66 |
| 1627 | 451895,55 | 1294685,33 |

|            |                |              |              |  |  |
|------------|----------------|--------------|--------------|--|--|
| Инв. Nподл | Подпись и дата | Взам. инв. N | Согласовано: |  |  |
|            |                |              |              |  |  |

|      |         |      |       |         |      |                        |      |
|------|---------|------|-------|---------|------|------------------------|------|
|      |         |      |       |         |      | 16-19-ППТ-ППОЧ1.1-1-ПК | Лист |
|      |         |      |       |         |      |                        |      |
| Изм. | Кол.уч. | Лист | № док | Подпись | Дата |                        |      |



|      |           |            |
|------|-----------|------------|
| 1628 | 451888,63 | 1294705,74 |
| 1629 | 451882,00 | 1294724,33 |
| 1630 | 451875,53 | 1294742,62 |
| 1631 | 451869,25 | 1294761,08 |
| 1632 | 451862,88 | 1294779,58 |
| 1633 | 451856,54 | 1294798,08 |
| 1634 | 451850,10 | 1294816,65 |
| 1635 | 451844,09 | 1294833,39 |
| 1636 | 451841,62 | 1294853,06 |
| 1637 | 451835,02 | 1294872,84 |
| 1638 | 451829,59 | 1294891,13 |
| 1639 | 451824,38 | 1294909,89 |
| 1640 | 451818,91 | 1294928,70 |
| 1641 | 451813,46 | 1294947,37 |
| 1642 | 451808,12 | 1294966,01 |
| 1643 | 451802,85 | 1294984,69 |
| 1644 | 451797,63 | 1295003,42 |
| 1645 | 451792,41 | 1295022,07 |
| 1646 | 451787,46 | 1295040,60 |
| 1647 | 451782,88 | 1295059,30 |
| 1648 | 451778,76 | 1295076,47 |
| 1649 | 451778,26 | 1295096,48 |
| 1650 | 451773,28 | 1295117,16 |
| 1651 | 451768,48 | 1295135,94 |
| 1652 | 451764,01 | 1295154,67 |
| 1653 | 451759,57 | 1295173,43 |
| 1654 | 451755,40 | 1295192,12 |
| 1655 | 451751,52 | 1295210,99 |
| 1656 | 451747,60 | 1295230,11 |
| 1657 | 451743,37 | 1295249,26 |
| 1658 | 451738,95 | 1295268,20 |
| 1659 | 451734,65 | 1295287,03 |
| 1660 | 451730,47 | 1295305,83 |

|            |                |              |              |  |  |  |
|------------|----------------|--------------|--------------|--|--|--|
| Инв. Nподл | Подпись и дата | Взам. инв. N | Согласовано: |  |  |  |
|            |                |              |              |  |  |  |

|      |        |      |      |         |      |                        |      |
|------|--------|------|------|---------|------|------------------------|------|
|      |        |      |      |         |      | 16-19-ППТ-ППОЧ1.1-1-ПК | Лист |
| Изм. | Кол.уч | Лист | №док | Подпись | Дата |                        |      |

|            |                |              |              |  |  |
|------------|----------------|--------------|--------------|--|--|
| Инв. Nподл | Подпись и дата | Взам. инв. N | Согласовано: |  |  |
|            |                |              |              |  |  |



|           |                |            |              |  |  |
|-----------|----------------|------------|--------------|--|--|
| Инв.№подл | Подпись и дата | Взам.инв.№ | Согласовано: |  |  |
|           |                |            |              |  |  |

|      |           |            |
|------|-----------|------------|
| 1727 | 451718,61 | 1296410,92 |
| 1728 | 451716,43 | 1296421,25 |
| 1729 | 451714,16 | 1296424,11 |
| 1730 | 451730,32 | 1296550,43 |
|      |           |            |
| 1731 | 451533,76 | 1296627,23 |
| 1732 | 451511,77 | 1296502,68 |
| 1733 | 451448,37 | 1296467,44 |
| 1734 | 451446,02 | 1296454,98 |
| 1735 | 451445,08 | 1296450,11 |
| 1736 | 451444,78 | 1296448,56 |
| 1737 | 451444,12 | 1296444,99 |
| 1738 | 451444,04 | 1296444,56 |
| 1739 | 451443,22 | 1296439,94 |
| 1740 | 451442,39 | 1296434,95 |
| 1741 | 451440,17 | 1296422,00 |
| 1742 | 451451,31 | 1296410,04 |
| 1743 | 451457,15 | 1296403,85 |
| 1744 | 451459,09 | 1296401,93 |
| 1745 | 451461,62 | 1296400,33 |
| 1746 | 451459,61 | 1296387,09 |
| 1747 | 451458,73 | 1296381,24 |
| 1748 | 451455,52 | 1296360,65 |
| 1749 | 451452,41 | 1296339,99 |
| 1750 | 451449,39 | 1296319,50 |
| 1751 | 451446,23 | 1296300,50 |
| 1752 | 451439,12 | 1296280,31 |
| 1753 | 451435,22 | 1296255,46 |
| 1754 | 451439,26 | 1296232,64 |
| 1755 | 451439,56 | 1296213,07 |
| 1756 | 451439,65 | 1296192,16 |
| 1757 | 451439,94 | 1296171,04 |
| 1758 | 451440,60 | 1296148,54 |

|            |                |              |              |  |  |  |
|------------|----------------|--------------|--------------|--|--|--|
| Инв. Nподл | Подпись и дата | Взам. инв. N | Согласовано: |  |  |  |
|            |                |              |              |  |  |  |

|      |        |      |      |         |      |                        |      |
|------|--------|------|------|---------|------|------------------------|------|
|      |        |      |      |         |      | 16-19-ППТ-ППОЧ1.1-1-ПК | Лист |
|      |        |      |      |         |      |                        |      |
| Изм. | Кол.уч | Лист | №док | Подпись | Дата |                        |      |



|      |           |            |
|------|-----------|------------|
| 1759 | 451445,04 | 1296127,21 |
| 1760 | 451446,03 | 1296107,10 |
| 1761 | 451448,41 | 1296086,41 |
| 1762 | 451448,87 | 1296065,34 |
| 1763 | 451451,68 | 1296047,14 |
| 1764 | 451451,40 | 1296046,23 |
| 1765 | 451445,31 | 1296026,25 |
| 1766 | 451450,34 | 1296002,56 |
| 1767 | 451451,17 | 1295983,33 |
| 1768 | 451451,80 | 1295963,29 |
| 1769 | 451451,16 | 1295943,02 |
| 1770 | 451450,93 | 1295922,32 |
| 1771 | 451450,44 | 1295901,50 |
| 1772 | 451450,68 | 1295880,73 |
| 1773 | 451450,54 | 1295860,08 |
| 1774 | 451450,81 | 1295838,89 |
| 1775 | 451452,10 | 1295817,91 |
| 1776 | 451453,26 | 1295797,67 |
| 1777 | 451453,61 | 1295777,15 |
| 1778 | 451454,55 | 1295756,20 |
| 1779 | 451455,77 | 1295735,71 |
| 1780 | 451456,45 | 1295715,10 |
| 1781 | 451457,70 | 1295694,12 |
| 1782 | 451459,40 | 1295673,23 |
| 1783 | 451461,50 | 1295652,20 |
| 1784 | 451464,62 | 1295630,44 |
| 1785 | 451470,24 | 1295609,28 |
| 1786 | 451472,01 | 1295609,64 |
| 1787 | 451475,88 | 1295590,42 |
| 1788 | 451479,11 | 1295570,72 |
| 1789 | 451481,56 | 1295550,70 |
| 1790 | 451483,96 | 1295530,30 |
| 1791 | 451486,45 | 1295509,85 |

|            |                |              |              |  |  |  |
|------------|----------------|--------------|--------------|--|--|--|
| Инв. Nподл | Подпись и дата | Взам. инв. N | Согласовано: |  |  |  |
|            |                |              |              |  |  |  |

|      |        |      |      |         |      |                        |     |
|------|--------|------|------|---------|------|------------------------|-----|
|      |        |      |      |         |      | 16-19-ППТ-ППОЧ1.1-1-ПК | Лис |
|      |        |      |      |         |      |                        |     |
| Изм. | Кол.уч | Лист | №док | Подпись | Дата |                        |     |

|      |           |            |
|------|-----------|------------|
| 1792 | 451488,96 | 1295489,77 |
| 1793 | 451490,66 | 1295469,69 |
| 1794 | 451492,24 | 1295448,82 |
| 1795 | 451494,88 | 1295428,13 |
| 1796 | 451497,16 | 1295407,71 |
| 1797 | 451499,73 | 1295387,18 |
| 1798 | 451502,41 | 1295366,27 |
| 1799 | 451506,26 | 1295345,74 |
| 1800 | 451509,67 | 1295325,49 |
| 1801 | 451513,43 | 1295304,99 |
| 1802 | 451517,57 | 1295284,67 |
| 1803 | 451521,75 | 1295264,30 |
| 1804 | 451526,50 | 1295243,93 |
| 1805 | 451531,56 | 1295223,65 |
| 1806 | 451537,07 | 1295203,67 |
| 1807 | 451542,40 | 1295183,86 |
| 1808 | 451547,76 | 1295163,89 |
| 1809 | 451553,57 | 1295143,70 |
| 1810 | 451560,48 | 1295122,63 |
| 1811 | 451569,91 | 1295104,19 |
| 1812 | 451575,05 | 1295085,97 |
| 1813 | 451580,83 | 1295066,23 |
| 1814 | 451586,57 | 1295046,68 |
| 1815 | 451592,10 | 1295026,90 |
| 1816 | 451598,11 | 1295007,04 |
| 1817 | 451604,29 | 1294987,48 |
| 1818 | 451610,31 | 1294967,99 |
| 1819 | 451616,34 | 1294948,32 |
| 1820 | 451622,73 | 1294928,63 |
| 1821 | 451629,33 | 1294909,10 |
| 1822 | 451636,08 | 1294889,61 |
| 1823 | 451643,03 | 1294870,33 |
| 1824 | 451649,76 | 1294851,17 |

|            |                |              |              |  |  |  |
|------------|----------------|--------------|--------------|--|--|--|
| Инв. Nподл | Подпись и дата | Взам. инв. N | Согласовано: |  |  |  |
|            |                |              |              |  |  |  |

|      |        |      |      |         |      |                        |      |
|------|--------|------|------|---------|------|------------------------|------|
|      |        |      |      |         |      | 16-19-ППТ-ППОЧ1.1-1-ПК | Лист |
| Изм. | Кол.уч | Лист | №док | Подпись | Дата |                        |      |



|      |           |            |
|------|-----------|------------|
| 1825 | 451656,37 | 1294831,79 |
| 1826 | 451663,30 | 1294812,25 |
| 1827 | 451670,63 | 1294792,96 |
| 1828 | 451677,98 | 1294773,65 |
| 1829 | 451685,83 | 1294754,51 |
| 1830 | 451693,69 | 1294735,52 |
| 1831 | 451701,72 | 1294716,61 |
| 1832 | 451710,44 | 1294696,27 |
| 1833 | 451723,32 | 1294677,71 |
| 1834 | 451739,35 | 1294642,88 |
| 1835 | 451748,50 | 1294624,48 |
| 1836 | 451757,72 | 1294606,04 |
| 1837 | 451757,82 | 1294605,84 |
| 1838 | 451767,72 | 1294587,27 |
| 1839 | 451779,81 | 1294568,09 |
| 1840 | 451793,95 | 1294552,80 |
| 1841 | 451802,44 | 1294537,09 |
| 1842 | 451811,04 | 1294519,15 |
| 1843 | 451819,88 | 1294500,71 |
| 1844 | 451821,30 | 1294497,88 |
| 1845 | 451811,85 | 1294457,87 |
| 1846 | 451811,12 | 1294443,51 |
| 1847 | 451833,66 | 1294410,92 |
| 1848 | 451842,74 | 1294400,02 |
| 1849 | 451880,94 | 1294394,51 |
| 1850 | 451890,74 | 1294376,70 |
| 1851 | 451900,60 | 1294358,96 |
| 1852 | 451910,56 | 1294341,09 |
| 1853 | 451920,93 | 1294323,47 |
| 1854 | 451931,24 | 1294305,98 |
| 1855 | 451941,69 | 1294288,47 |
| 1856 | 451952,37 | 1294271,08 |
| 1857 | 451963,12 | 1294253,88 |

|            |                |              |              |  |  |
|------------|----------------|--------------|--------------|--|--|
| Инв. Nподл | Подпись и дата | Взам. инв. N | Согласовано: |  |  |
|            |                |              |              |  |  |

|      |        |      |       |         |      |                        |     |
|------|--------|------|-------|---------|------|------------------------|-----|
|      |        |      |       |         |      | 16-19-ППТ-ППОЧ1.1-1-ПК | Лис |
|      |        |      |       |         |      |                        |     |
| Изм. | Кол.уч | Лист | № док | Подпись | Дата |                        |     |

|      |           |            |
|------|-----------|------------|
| 1858 | 451973,66 | 1294236,87 |
| 1859 | 451983,92 | 1294219,40 |
| 1860 | 451994,82 | 1294201,91 |
| 1861 | 452005,87 | 1294184,87 |
| 1862 | 452016,72 | 1294167,80 |
| 1863 | 452027,79 | 1294150,67 |
| 1864 | 452039,07 | 1294133,65 |
| 1865 | 452050,63 | 1294116,60 |
| 1866 | 452062,72 | 1294100,01 |
| 1867 | 452074,28 | 1294083,73 |
| 1868 | 452085,75 | 1294067,27 |
| 1869 | 452097,15 | 1294050,54 |
| 1870 | 452103,60 | 1294041,18 |
| 1871 | 452108,48 | 1294034,12 |
| 1872 | 452119,26 | 1294017,66 |
| 1873 | 452121,83 | 1294013,59 |
| 1874 | 452129,86 | 1294000,89 |
| 1875 | 452140,50 | 1293983,79 |
| 1876 | 452151,52 | 1293966,79 |
| 1877 | 452162,62 | 1293950,02 |
| 1878 | 452173,00 | 1293934,40 |
| 1879 | 452181,57 | 1293915,86 |
| 1880 | 452193,56 | 1293898,09 |
| 1881 | 452205,05 | 1293881,52 |
| 1882 | 452216,62 | 1293865,07 |
| 1883 | 452228,27 | 1293848,72 |
| 1884 | 452240,02 | 1293832,36 |
| 1885 | 452251,52 | 1293816,76 |
| 1886 | 452261,58 | 1293800,28 |
| 1887 | 452261,59 | 1293800,27 |
| 1888 | 452271,47 | 1293783,91 |
| 1889 | 452266,58 | 1293778,76 |
| 1890 | 452261,29 | 1293773,07 |

|            |                |              |              |  |  |
|------------|----------------|--------------|--------------|--|--|
| Инв. Nподл | Подпись и дата | Взам. инв. N | Согласовано: |  |  |
|            |                |              |              |  |  |

|      |        |      |       |         |      |                        |     |
|------|--------|------|-------|---------|------|------------------------|-----|
|      |        |      |       |         |      | 16-19-ППТ-ППОЧ1.1-1-ПК | Лис |
|      |        |      |       |         |      |                        |     |
| Изм. | Кол.уч | Лист | № док | Подпись | Дата |                        |     |



|      |           |            |
|------|-----------|------------|
| 1891 | 452256,03 | 1293767,19 |
| 1892 | 452250,86 | 1293761,10 |
| 1893 | 452245,81 | 1293754,77 |
| 1894 | 452240,93 | 1293748,16 |
| 1895 | 452236,29 | 1293741,25 |
| 1896 | 452230,58 | 1293731,61 |
| 1897 | 452225,91 | 1293722,43 |
| 1898 | 452221,65 | 1293712,55 |
| 1899 | 452218,03 | 1293702,42 |
| 1900 | 452215,07 | 1293692,09 |
| 1901 | 452212,78 | 1293681,58 |
| 1902 | 452211,11 | 1293670,46 |
| 1903 | 452210,24 | 1293660,23 |
| 1904 | 452210,00 | 1293649,48 |
| 1905 | 452210,45 | 1293638,73 |
| 1906 | 452211,59 | 1293628,04 |
| 1907 | 452213,42 | 1293617,44 |
| 1908 | 452215,92 | 1293606,98 |
| 1909 | 452219,09 | 1293596,70 |
| 1910 | 452222,89 | 1293586,69 |
| 1911 | 452227,37 | 1293576,86 |
| 1912 | 452231,24 | 1293569,49 |
| 1913 | 452235,37 | 1293562,39 |
| 1914 | 452239,70 | 1293555,55 |
| 1915 | 452244,19 | 1293548,93 |
| 1916 | 452248,78 | 1293542,52 |
| 1917 | 452253,42 | 1293536,29 |
| 1918 | 452258,07 | 1293530,20 |
| 1919 | 452262,69 | 1293524,22 |
| 1920 | 452267,25 | 1293518,33 |
| 1921 | 452271,70 | 1293512,50 |
| 1922 | 452276,01 | 1293506,70 |
| 1923 | 452280,15 | 1293500,92 |

|            |                |              |              |  |  |  |
|------------|----------------|--------------|--------------|--|--|--|
| Инв. Nподл | Подпись и дата | Взам. инв. N | Согласовано: |  |  |  |
|            |                |              |              |  |  |  |

|      |        |      |       |         |      |                        |     |
|------|--------|------|-------|---------|------|------------------------|-----|
|      |        |      |       |         |      | 16-19-ППТ-ППОЧ1.1-1-ПК | Лис |
|      |        |      |       |         |      |                        |     |
| Изм. | Кол.уч | Лист | № док | Подпись | Дата |                        |     |

|      |           |            |
|------|-----------|------------|
| 1924 | 452284,09 | 1293495,12 |
| 1925 | 452287,78 | 1293489,29 |
| 1926 | 452291,19 | 1293483,42 |
| 1927 | 452294,29 | 1293477,54 |
| 1928 | 452294,67 | 1293476,75 |
| 1929 | 452297,44 | 1293470,71 |
| 1930 | 452299,99 | 1293464,42 |
| 1931 | 452302,34 | 1293457,93 |
| 1932 | 452304,53 | 1293451,27 |
| 1933 | 452306,57 | 1293444,46 |
| 1934 | 452308,52 | 1293437,50 |
| 1935 | 452310,41 | 1293430,41 |
| 1936 | 452312,28 | 1293423,20 |
| 1937 | 452313,35 | 1293419,08 |
|      |           |            |
| 1938 | 452347,23 | 1293427,85 |
| 1939 | 452346,17 | 1293431,95 |
| 1940 | 452344,27 | 1293439,27 |
| 1941 | 452342,30 | 1293446,67 |
| 1942 | 452340,20 | 1293454,16 |
| 1943 | 452337,93 | 1293461,71 |
| 1944 | 452335,44 | 1293469,30 |
| 1945 | 452332,68 | 1293476,92 |
| 1946 | 452329,59 | 1293484,52 |
| 1947 | 452326,12 | 1293492,12 |
| 1948 | 452325,68 | 1293493,02 |
| 1949 | 452321,79 | 1293500,41 |
| 1950 | 452317,66 | 1293507,51 |
| 1951 | 452313,33 | 1293514,35 |
| 1952 | 452308,84 | 1293520,97 |
| 1953 | 452304,25 | 1293527,38 |
| 1954 | 452299,61 | 1293533,61 |
| 1955 | 452294,96 | 1293539,71 |

|            |                |              |              |  |  |  |
|------------|----------------|--------------|--------------|--|--|--|
| Инв. Nподл | Подпись и дата | Взам. инв. N | Согласовано: |  |  |  |
|            |                |              |              |  |  |  |

|      |        |      |       |         |      |                        |     |
|------|--------|------|-------|---------|------|------------------------|-----|
|      |        |      |       |         |      | 16-19-ППТ-ППОЧ1.1-1-ПК | Лис |
|      |        |      |       |         |      |                        |     |
| Изм. | Кол.уч | Лист | № док | Подпись | Дата |                        |     |



|      |           |            |
|------|-----------|------------|
| 1956 | 452290,34 | 1293545,68 |
| 1957 | 452285,78 | 1293551,57 |
| 1958 | 452281,33 | 1293557,40 |
| 1959 | 452277,02 | 1293563,20 |
| 1960 | 452272,88 | 1293568,99 |
| 1961 | 452268,94 | 1293574,78 |
| 1962 | 452265,25 | 1293580,61 |
| 1963 | 452261,84 | 1293586,48 |
| 1964 | 452258,74 | 1293592,38 |
| 1965 | 452255,21 | 1293600,13 |
| 1966 | 452252,19 | 1293608,08 |
| 1967 | 452249,62 | 1293616,44 |
| 1968 | 452247,70 | 1293624,48 |
| 1969 | 452246,26 | 1293632,86 |
| 1970 | 452245,35 | 1293641,32 |
| 1971 | 452245,00 | 1293649,82 |
| 1972 | 452245,18 | 1293658,32 |
| 1973 | 452245,92 | 1293666,80 |
| 1974 | 452247,19 | 1293675,21 |
| 1975 | 452249,01 | 1293683,52 |
| 1976 | 452251,35 | 1293691,70 |
| 1977 | 452254,21 | 1293699,71 |
| 1978 | 452257,58 | 1293707,52 |
| 1979 | 452261,44 | 1293715,10 |
| 1980 | 452265,79 | 1293722,41 |
| 1981 | 452269,51 | 1293727,96 |
| 1982 | 452273,54 | 1293733,42 |
| 1983 | 452277,85 | 1293738,81 |
| 1984 | 452282,38 | 1293744,15 |
| 1985 | 452287,13 | 1293749,46 |
| 1986 | 452290,71 | 1293753,40 |
| 1987 | 452292,04 | 1293751,34 |
| 1988 | 452290,56 | 1293750,40 |

|            |                |              |              |  |  |  |
|------------|----------------|--------------|--------------|--|--|--|
| Инв. Nподл | Подпись и дата | Взам. инв. N | Согласовано: |  |  |  |
|            |                |              |              |  |  |  |

|      |        |      |      |         |      |                        |      |
|------|--------|------|------|---------|------|------------------------|------|
|      |        |      |      |         |      | 16-19-ППТ-ППОЧ1.1-1-ПК | Лист |
|      |        |      |      |         |      |                        |      |
| Изм. | Кол.уч | Лист | №док | Подпись | Дата |                        |      |

|      |           |            |
|------|-----------|------------|
| 1989 | 452299,63 | 1293731,79 |
| 1990 | 452310,53 | 1293714,29 |
| 1991 | 452321,26 | 1293697,62 |
| 1992 | 452332,11 | 1293681,10 |
| 1993 | 452343,98 | 1293663,33 |
| 1994 | 452358,45 | 1293649,05 |
| 1995 | 452368,84 | 1293634,24 |
| 1996 | 452379,83 | 1293618,13 |
| 1997 | 452390,72 | 1293601,86 |
| 1998 | 452401,47 | 1293585,63 |
| 1999 | 452411,78 | 1293569,31 |
| 2000 | 452421,44 | 1293553,11 |
| 2001 | 452430,01 | 1293535,96 |
| 2002 | 452439,09 | 1293518,23 |
| 2003 | 452448,49 | 1293500,66 |
| 2004 | 452458,07 | 1293483,27 |
| 2005 | 452467,76 | 1293466,10 |
| 2006 | 452477,18 | 1293449,20 |
| 2007 | 452486,06 | 1293431,91 |
| 2008 | 452494,96 | 1293414,80 |
| 2009 | 452502,98 | 1293397,21 |
| 2010 | 452511,32 | 1293379,33 |
| 2011 | 452519,59 | 1293361,54 |
| 2012 | 452527,78 | 1293343,71 |
| 2013 | 452535,81 | 1293326,15 |
| 2014 | 452543,08 | 1293308,43 |
| 2015 | 452550,02 | 1293290,30 |
| 2016 | 452556,94 | 1293271,66 |
| 2017 | 452564,58 | 1293253,05 |
| 2018 | 452572,60 | 1293234,78 |
| 2019 | 452580,94 | 1293216,50 |
| 2020 | 452590,04 | 1293198,55 |
| 2021 | 452599,10 | 1293181,12 |

|            |                |              |              |  |  |  |
|------------|----------------|--------------|--------------|--|--|--|
| Инв. Nподл | Подпись и дата | Взам. инв. N | Согласовано: |  |  |  |
|            |                |              |              |  |  |  |

|      |        |      |       |         |      |                        |     |
|------|--------|------|-------|---------|------|------------------------|-----|
|      |        |      |       |         |      | 16-19-ППТ-ППОЧ1.1-1-ПК | Лис |
|      |        |      |       |         |      |                        |     |
| Изм. | Кол.уч | Лист | № док | Подпись | Дата |                        |     |



|            |                |              |              |  |  |
|------------|----------------|--------------|--------------|--|--|
| Инв. Nподл | Подпись и дата | Взам. инв. N | Согласовано: |  |  |
|            |                |              |              |  |  |

|      |           |            |
|------|-----------|------------|
| 2055 | 452732,69 | 1292844,25 |
| 2056 | 452737,00 | 1292830,37 |
| 2057 | 452741,16 | 1292820,35 |
| 2058 | 452746,89 | 1292806,49 |
| 2059 | 452750,35 | 1292798,13 |
| 2060 | 452754,02 | 1292789,40 |
| 2061 | 452756,80 | 1292782,84 |
| 2062 | 452761,37 | 1292772,10 |
| 2063 | 452765,29 | 1292767,16 |
| 2064 | 452769,03 | 1292762,46 |
| 2065 | 452774,74 | 1292755,27 |
| 2066 | 452778,49 | 1292747,77 |
| 2067 | 452779,83 | 1292745,08 |
| 2068 | 452782,50 | 1292739,76 |
| 2069 | 452788,45 | 1292727,70 |
| 2070 | 452789,78 | 1292725,01 |
| 2071 | 452791,14 | 1292722,26 |
| 2072 | 452793,58 | 1292717,40 |
| 2073 | 452795,53 | 1292713,42 |
| 2074 | 452796,86 | 1292710,73 |
| 2075 | 452798,84 | 1292706,69 |
| 2076 | 452800,14 | 1292704,06 |
| 2077 | 452800,65 | 1292702,99 |
| 2078 | 452802,37 | 1292699,11 |
| 2079 | 452804,81 | 1292693,63 |
| 2080 | 452807,20 | 1292688,26 |
| 2081 | 452808,96 | 1292684,15 |
| 2082 | 452795,43 | 1292662,69 |
| 2083 | 452800,84 | 1292651,10 |
| 2084 | 452802,15 | 1292648,34 |
| 2085 | 452803,45 | 1292645,60 |
| 2086 | 452805,40 | 1292641,52 |
| 2087 | 452807,35 | 1292637,44 |

|            |                |              |              |  |  |  |
|------------|----------------|--------------|--------------|--|--|--|
| Инв. Nподл | Подпись и дата | Взам. инв. N | Согласовано: |  |  |  |
|            |                |              |              |  |  |  |

|      |        |      |       |         |      |                        |     |
|------|--------|------|-------|---------|------|------------------------|-----|
|      |        |      |       |         |      | 16-19-ППТ-ППОЧ1.1-1-ПК | Лис |
|      |        |      |       |         |      |                        |     |
| Изм. | Кол.уч | Лист | № док | Подпись | Дата |                        |     |

|            |                |              |              |  |  |
|------------|----------------|--------------|--------------|--|--|
| Инв. Nподл | Подпись и дата | Взам. инв. N | Согласовано: |  |  |
|            |                |              |              |  |  |



|      |           |            |
|------|-----------|------------|
| 2121 | 452895,61 | 1292475,11 |
| 2122 | 452894,98 | 1292470,35 |
| 2123 | 452895,03 | 1292465,54 |
| 2124 | 452895,75 | 1292460,79 |
| 2125 | 452897,14 | 1292456,19 |
| 2126 | 452903,73 | 1292443,63 |
| 2127 | 452911,41 | 1292425,63 |
| 2128 | 452913,12 | 1292419,75 |
| 2129 | 452915,82 | 1292414,26 |
| 2130 | 452921,16 | 1292397,96 |
| 2131 | 452923,38 | 1292390,38 |
| 2132 | 452929,13 | 1292371,43 |
| 2133 | 452933,74 | 1292356,17 |
| 2134 | 452939,91 | 1292312,83 |
| 2135 | 452946,37 | 1292294,22 |
| 2136 | 452952,33 | 1292275,46 |
| 2137 | 452958,28 | 1292256,68 |
| 2138 | 452963,74 | 1292237,76 |
| 2139 | 452968,75 | 1292218,72 |
| 2140 | 452974,76 | 1292199,93 |
| 2141 | 452976,07 | 1292179,98 |
| 2142 | 452981,49 | 1292161,04 |
| 2143 | 452991,09 | 1292143,06 |
| 2144 | 452997,62 | 1292124,32 |
| 2145 | 453003,14 | 1292105,33 |
| 2146 | 453003,76 | 1292085,30 |
| 2147 | 453006,63 | 1292065,77 |
| 2148 | 453009,78 | 1292046,30 |
| 2149 | 453013,52 | 1292026,96 |
| 2150 | 453016,70 | 1292007,52 |
| 2151 | 453019,48 | 1291988,01 |
| 2152 | 453022,50 | 1291968,54 |
| 2153 | 453025,26 | 1291949,04 |

|            |                |              |              |  |  |  |
|------------|----------------|--------------|--------------|--|--|--|
| Инв. Nподл | Подпись и дата | Взам. инв. N | Согласовано: |  |  |  |
|            |                |              |              |  |  |  |

|      |        |      |       |         |      |                        |     |
|------|--------|------|-------|---------|------|------------------------|-----|
|      |        |      |       |         |      | 16-19-ППТ-ППОЧ1.1-1-ПК | Лис |
|      |        |      |       |         |      |                        |     |
| Изм. | Кол.уч | Лист | № док | Подпись | Дата |                        |     |

|      |           |            |
|------|-----------|------------|
| 2154 | 453028,33 | 1291929,60 |
| 2155 | 453032,42 | 1291910,30 |
| 2156 | 453035,52 | 1291890,85 |
| 2157 | 453038,08 | 1291871,32 |
| 2158 | 453039,04 | 1291863,82 |
| 2159 | 453040,22 | 1291851,74 |
| 2160 | 453042,17 | 1291832,14 |
| 2161 | 453044,12 | 1291812,55 |
| 2162 | 453045,37 | 1291793,31 |
| 2163 | 453045,39 | 1291792,88 |
| 2164 | 453046,90 | 1291773,25 |
| 2165 | 453047,32 | 1291768,36 |
| 2166 | 453048,23 | 1291758,55 |
| 2167 | 453048,65 | 1291753,65 |
| 2168 | 453049,06 | 1291748,75 |
| 2169 | 453049,28 | 1291746,12 |
| 2170 | 453049,98 | 1291738,96 |
| 2171 | 453050,52 | 1291734,07 |
| 2172 | 453052,28 | 1291714,81 |
| 2173 | 453034,34 | 1291710,58 |
| 2174 | 453024,08 | 1291707,91 |
| 2175 | 453014,12 | 1291704,91 |
| 2176 | 453004,59 | 1291702,15 |
| 2177 | 452995,02 | 1291699,63 |
| 2178 | 452985,14 | 1291697,13 |
| 2179 | 452975,09 | 1291694,39 |
| 2180 | 452964,78 | 1291691,39 |
| 2181 | 452955,42 | 1291688,08 |
| 2182 | 452933,70 | 1291682,99 |
| 2183 | 452940,52 | 1291607,26 |
| 2184 | 452973,51 | 1291604,49 |
| 2185 | 452983,75 | 1291603,90 |
| 2186 | 452994,23 | 1291603,23 |

|            |                |              |              |  |  |  |
|------------|----------------|--------------|--------------|--|--|--|
| Инв. Nподл | Подпись и дата | Взам. инв. N | Согласовано: |  |  |  |
|            |                |              |              |  |  |  |

|      |        |      |       |         |      |                        |     |
|------|--------|------|-------|---------|------|------------------------|-----|
|      |        |      |       |         |      | 16-19-ППТ-ППОЧ1.1-1-ПК | Лис |
|      |        |      |       |         |      |                        |     |
| Изм. | Кол.уч | Лист | № док | Подпись | Дата |                        |     |

|           |                |            |              |  |  |
|-----------|----------------|------------|--------------|--|--|
| Инв.№подл | Подпись и дата | Взам.инв.№ | Согласовано: |  |  |
|           |                |            |              |  |  |



|      |           |            |
|------|-----------|------------|
| 2220 | 453102,48 | 1291215,01 |
| 2221 | 453100,94 | 1291199,29 |
| 2222 | 453099,53 | 1291183,98 |
| 2223 | 453099,06 | 1291179,19 |
| 2224 | 453096,50 | 1291156,39 |
| 2225 | 453101,33 | 1291136,35 |
| 2226 | 453100,24 | 1291118,37 |
| 2227 | 453099,51 | 1291105,37 |
| 2228 | 453099,88 | 1291096,74 |
| 2229 | 453102,61 | 1291032,77 |
| 2230 | 453105,37 | 1291015,28 |
| 2231 | 453108,31 | 1290995,39 |
| 2232 | 453109,55 | 1290988,04 |
| 2233 | 453111,65 | 1290975,48 |
| 2234 | 453114,93 | 1290955,69 |
| 2235 | 453118,32 | 1290935,50 |
| 2236 | 453121,15 | 1290916,21 |
| 2237 | 453129,05 | 1290872,93 |
|      |           |            |
| 2238 | 452951,86 | 1290858,59 |
| 2239 | 452951,92 | 1290843,43 |
| 2240 | 452953,84 | 1290843,21 |
| 2241 | 452955,65 | 1290842,99 |
| 2242 | 452956,80 | 1290842,83 |
| 2243 | 452957,89 | 1290842,67 |
| 2244 | 452958,91 | 1290842,49 |
| 2245 | 452959,85 | 1290842,31 |
| 2246 | 452960,71 | 1290842,12 |
| 2247 | 452961,50 | 1290841,91 |
| 2248 | 452962,21 | 1290841,71 |
| 2249 | 452962,84 | 1290841,49 |
| 2250 | 452963,37 | 1290841,29 |
| 2251 | 452963,92 | 1290841,04 |

|            |                |              |              |  |  |  |
|------------|----------------|--------------|--------------|--|--|--|
| Инв. Nподл | Подпись и дата | Взам. инв. N | Согласовано: |  |  |  |
|            |                |              |              |  |  |  |

|      |        |      |      |         |      |                        |     |
|------|--------|------|------|---------|------|------------------------|-----|
|      |        |      |      |         |      | 16-19-ППТ-ППОЧ1.1-1-ПК | Лис |
|      |        |      |      |         |      |                        |     |
| Изм. | Кол.уч | Лист | №док | Подпись | Дата |                        |     |

|      |           |            |
|------|-----------|------------|
| 2252 | 452964,27 | 1290840,86 |
| 2253 | 452964,56 | 1290840,68 |
| 2254 | 452964,91 | 1290840,43 |
| 2255 | 452965,25 | 1290840,16 |
| 2256 | 452965,57 | 1290839,87 |
| 2257 | 452965,87 | 1290839,55 |
| 2258 | 452966,16 | 1290839,22 |
| 2259 | 452966,42 | 1290838,87 |
| 2260 | 452966,67 | 1290838,50 |
| 2261 | 452966,89 | 1290838,10 |
| 2262 | 452967,10 | 1290837,68 |
| 2263 | 452967,32 | 1290837,17 |
| 2264 | 452967,54 | 1290836,57 |
| 2265 | 452967,70 | 1290836,06 |
| 2266 | 452967,85 | 1290835,42 |
| 2267 | 452968,04 | 1290834,52 |
| 2268 | 452968,20 | 1290833,53 |
| 2269 | 452968,35 | 1290832,44 |
| 2270 | 452968,49 | 1290831,27 |
| 2271 | 452968,61 | 1290830,01 |
| 2272 | 452968,71 | 1290828,65 |
| 2273 | 452968,82 | 1290827,21 |
| 2274 | 452968,90 | 1290825,82 |
| 2275 | 452970,03 | 1290818,75 |
| 2276 | 452971,00 | 1290802,42 |
| 2277 | 452971,10 | 1290800,85 |
| 2278 | 452970,14 | 1290791,97 |
| 2279 | 452969,14 | 1290782,64 |
| 2280 | 452967,11 | 1290773,21 |
| 2281 | 452963,77 | 1290757,64 |
| 2282 | 452971,02 | 1290744,04 |
| 2283 | 452975,20 | 1290736,19 |
| 2284 | 452976,78 | 1290719,62 |

|            |                |              |              |  |  |
|------------|----------------|--------------|--------------|--|--|
| Инв. Nподл | Подпись и дата | Взам. инв. N | Согласовано: |  |  |
|            |                |              |              |  |  |

|      |         |      |      |         |      |                        |      |
|------|---------|------|------|---------|------|------------------------|------|
|      |         |      |      |         |      | 16-19-ППТ-ППОЧ1.1-1-ПК | Лист |
|      |         |      |      |         |      |                        |      |
| Изм. | Кол.уч. | Лист | №док | Подпись | Дата |                        |      |

|      |           |            |
|------|-----------|------------|
| 2285 | 452977,71 | 1290699,86 |
| 2286 | 452977,73 | 1290699,54 |
| 2287 | 452979,01 | 1290679,62 |
| 2288 | 452980,72 | 1290659,40 |
| 2289 | 452980,81 | 1290658,51 |
| 2290 | 452982,78 | 1290639,39 |
| 2291 | 452984,09 | 1290626,22 |
| 2292 | 452984,75 | 1290619,58 |
| 2293 | 452986,53 | 1290599,89 |
| 2294 | 452987,89 | 1290580,10 |
| 2295 | 452989,07 | 1290562,85 |
| 2296 | 452989,26 | 1290560,11 |
| 2297 | 452990,71 | 1290540,20 |
| 2298 | 452992,00 | 1290520,14 |
| 2299 | 452993,60 | 1290501,26 |
| 2300 | 452993,70 | 1290500,08 |
| 2301 | 452995,35 | 1290480,19 |
| 2302 | 452996,89 | 1290460,48 |
| 2303 | 452997,95 | 1290440,45 |
| 2304 | 452999,66 | 1290420,35 |
| 2305 | 453001,18 | 1290400,48 |
| 2306 | 453002,67 | 1290380,42 |
| 2307 | 453004,23 | 1290363,55 |
| 2308 | 453004,52 | 1290360,36 |
| 2309 | 453004,15 | 1290320,26 |
| 2310 | 453005,94 | 1290300,27 |
| 2311 | 453007,91 | 1290280,28 |
| 2312 | 453009,93 | 1290260,25 |
| 2313 | 453012,16 | 1290240,90 |
| 2314 | 453012,75 | 1290221,50 |
| 2315 | 453013,39 | 1290201,40 |
| 2316 | 453014,25 | 1290181,25 |
| 2317 | 453015,30 | 1290161,34 |

|            |                |              |              |  |  |
|------------|----------------|--------------|--------------|--|--|
| Инв. Nподл | Подпись и дата | Взам. инв. N | Согласовано: |  |  |
|            |                |              |              |  |  |

|      |        |      |      |         |      |                        |      |
|------|--------|------|------|---------|------|------------------------|------|
|      |        |      |      |         |      | 16-19-ППТ-ППОЧ1.1-1-ПК | Лист |
|      |        |      |      |         |      |                        |      |
| Изм. | Кол.уч | Лист | №док | Подпись | Дата |                        |      |



|      |           |            |
|------|-----------|------------|
| 2318 | 453015,44 | 1290157,42 |
| 2319 | 453015,98 | 1290141,52 |
| 2320 | 453016,56 | 1290119,87 |
| 2321 | 453021,62 | 1290100,10 |
| 2322 | 453022,39 | 1290081,53 |
| 2323 | 453023,03 | 1290071,05 |
| 2324 | 453023,62 | 1290061,31 |
| 2325 | 453025,16 | 1290041,04 |
| 2326 | 453027,25 | 1290020,98 |
| 2327 | 453029,16 | 1290001,42 |
| 2328 | 453029,35 | 1289998,15 |
| 2329 | 453029,49 | 1289995,84 |
| 2330 | 453029,61 | 1289993,58 |
| 2331 | 453029,72 | 1289991,38 |
| 2332 | 453029,81 | 1289989,23 |
| 2333 | 453029,89 | 1289987,14 |
| 2334 | 453029,93 | 1289985,10 |
| 2335 | 453029,95 | 1289983,19 |
| 2336 | 453029,91 | 1289981,31 |
| 2337 | 453029,84 | 1289979,42 |
| 2338 | 453029,74 | 1289977,60 |
| 2339 | 453029,59 | 1289975,83 |
| 2340 | 453029,41 | 1289974,13 |
| 2341 | 453029,18 | 1289972,50 |
| 2342 | 453028,93 | 1289970,98 |
| 2343 | 453028,50 | 1289968,93 |
| 2344 | 453027,93 | 1289966,87 |
| 2345 | 453027,42 | 1289965,33 |
| 2346 | 453026,81 | 1289963,78 |
| 2347 | 453026,17 | 1289962,33 |
| 2348 | 453025,43 | 1289960,83 |
| 2349 | 453024,61 | 1289959,30 |
| 2350 | 453023,61 | 1289957,59 |

|            |                |              |              |  |  |  |
|------------|----------------|--------------|--------------|--|--|--|
| Инв. Nподл | Подпись и дата | Взам. инв. N | Согласовано: |  |  |  |
|            |                |              |              |  |  |  |

|      |        |      |      |         |      |                        |     |
|------|--------|------|------|---------|------|------------------------|-----|
|      |        |      |      |         |      | 16-19-ППТ-ППОЧ1.1-1-ПК | Лис |
|      |        |      |      |         |      |                        |     |
| Изм. | Кол.уч | Лист | №док | Подпись | Дата |                        |     |

|      |           |            |
|------|-----------|------------|
| 2351 | 453022,74 | 1289956,15 |
| 2352 | 453021,88 | 1289954,79 |
| 2353 | 453020,96 | 1289953,41 |
| 2354 | 453019,98 | 1289952,00 |
| 2355 | 453018,94 | 1289950,57 |
| 2356 | 453017,85 | 1289949,12 |
| 2357 | 453016,71 | 1289947,64 |
| 2358 | 453015,52 | 1289946,14 |
| 2359 | 453014,23 | 1289944,54 |
| 2360 | 453012,85 | 1289942,84 |
| 2361 | 453011,47 | 1289941,16 |
| 2362 | 453010,05 | 1289939,44 |
| 2363 | 453008,58 | 1289937,67 |
| 2364 | 453001,80 | 1289929,51 |
| 2365 | 452988,88 | 1289914,38 |
| 2366 | 452975,81 | 1289899,13 |
| 2367 | 452962,93 | 1289883,71 |
| 2368 | 452950,09 | 1289868,34 |
| 2369 | 452937,22 | 1289852,86 |
| 2370 | 452924,58 | 1289837,16 |
| 2371 | 452919,75 | 1289831,09 |
| 2372 | 452912,15 | 1289821,55 |
| 2373 | 452899,57 | 1289806,14 |
| 2374 | 452886,80 | 1289790,58 |
| 2375 | 452874,44 | 1289774,87 |
| 2376 | 452861,87 | 1289759,62 |
| 2377 | 452849,03 | 1289744,32 |
| 2378 | 452844,96 | 1289739,41 |
| 2379 | 452843,48 | 1289737,63 |
| 2380 | 452841,97 | 1289735,81 |
| 2381 | 452840,43 | 1289733,93 |
| 2382 | 452838,87 | 1289731,99 |
| 2383 | 452837,28 | 1289729,99 |

|            |                |              |              |  |  |  |
|------------|----------------|--------------|--------------|--|--|--|
| Инв. Nподл | Подпись и дата | Взам. инв. N | Согласовано: |  |  |  |
|            |                |              |              |  |  |  |

|      |        |      |      |         |      |                        |      |
|------|--------|------|------|---------|------|------------------------|------|
|      |        |      |      |         |      | 16-19-ППТ-ППОЧ1.1-1-ПК | Лист |
|      |        |      |      |         |      |                        |      |
| Изм. | Кол.уч | Лист | №док | Подпись | Дата |                        |      |

|      |           |            |
|------|-----------|------------|
| 2384 | 452835,75 | 1289728,01 |
| 2385 | 452830,21 | 1289720,19 |
| 2386 | 452826,77 | 1289714,29 |
| 2387 | 452822,95 | 1289706,33 |
| 2388 | 452819,93 | 1289698,21 |
| 2389 | 452817,39 | 1289688,58 |
| 2390 | 452815,91 | 1289679,05 |
| 2391 | 452815,40 | 1289670,56 |
| 2392 | 452812,60 | 1289488,41 |
| 2393 | 452811,90 | 1289480,29 |
| 2394 | 452811,87 | 1289472,70 |
| 2395 | 452812,64 | 1289463,47 |
| 2396 | 452814,33 | 1289454,27 |
| 2397 | 452817,24 | 1289444,28 |
| 2398 | 452822,15 | 1289432,79 |
| 2399 | 452827,13 | 1289424,12 |
| 2400 | 452832,92 | 1289416,09 |
| 2401 | 452840,15 | 1289408,06 |
| 2402 | 452849,74 | 1289399,73 |
| 2403 | 452856,88 | 1289394,81 |
| 2404 | 452866,91 | 1289389,34 |
| 2405 | 452876,78 | 1289385,36 |
| 2406 | 452886,78 | 1289382,56 |
| 2407 | 452898,15 | 1289380,73 |
| 2408 | 452920,72 | 1289381,15 |
| 2409 | 453079,99 | 1289346,01 |
| 2410 | 453141,30 | 1289347,78 |
| 2411 | 453137,37 | 1289431,85 |
| 2412 | 453208,91 | 1289433,45 |
| 2413 | 453253,97 | 1289369,03 |
| 2414 | 453259,14 | 1289327,48 |
| 2415 | 453263,29 | 1289307,70 |
| 2416 | 453263,27 | 1289306,07 |

|            |                |              |              |  |  |  |
|------------|----------------|--------------|--------------|--|--|--|
| Инв. Nподл | Подпись и дата | Взам. инв. N | Согласовано: |  |  |  |
|            |                |              |              |  |  |  |

|      |        |      |      |         |      |                        |     |
|------|--------|------|------|---------|------|------------------------|-----|
|      |        |      |      |         |      | 16-19-ППТ-ППОЧ1.1-1-ПК | Лис |
|      |        |      |      |         |      |                        |     |
| Изм. | Кол.уч | Лист | №док | Подпись | Дата |                        |     |



|            |                |              |              |  |  |
|------------|----------------|--------------|--------------|--|--|
| Инв. Nподл | Подпись и дата | Взам. инв. N | Согласовано: |  |  |
|            |                |              |              |  |  |

|      |           |            |
|------|-----------|------------|
| 2450 | 453260,26 | 1289292,95 |
| 2451 | 453259,72 | 1289292,90 |
| 2452 | 453259,12 | 1289292,87 |
| 2453 | 453258,47 | 1289292,85 |
| 2454 | 453257,75 | 1289292,84 |
| 2455 | 453256,96 | 1289292,85 |
| 2456 | 453255,67 | 1289292,89 |
| 2457 | 453254,29 | 1289292,87 |
| 2458 | 453253,30 | 1289292,86 |
| 2459 | 453252,27 | 1289292,87 |
| 2460 | 453251,17 | 1289292,87 |
| 2461 | 453250,01 | 1289292,88 |
| 2462 | 453238,27 | 1289291,88 |
| 2463 | 453232,65 | 1289289,93 |
| 2464 | 453227,89 | 1289286,49 |
| 2465 | 453224,26 | 1289282,17 |
| 2466 | 453221,82 | 1289276,94 |
| 2467 | 453220,95 | 1289271,97 |
| 2468 | 453220,93 | 1289269,96 |
| 2469 | 453221,19 | 1289266,71 |
| 2470 | 453221,19 | 1289266,67 |
| 2471 | 453221,19 | 1289266,57 |
| 2472 | 453221,18 | 1289266,47 |
| 2473 | 453221,17 | 1289266,37 |
| 2474 | 453221,17 | 1289266,27 |
| 2475 | 453221,16 | 1289266,17 |
| 2476 | 453221,16 | 1289266,07 |
| 2477 | 453221,15 | 1289265,97 |
| 2478 | 453221,14 | 1289265,87 |
| 2479 | 453221,14 | 1289265,77 |
| 2480 | 453221,13 | 1289265,67 |
| 2481 | 453221,13 | 1289265,58 |
| 2482 | 453221,12 | 1289265,48 |

|            |                |              |              |  |  |  |
|------------|----------------|--------------|--------------|--|--|--|
| Инв. Nподл | Подпись и дата | Взам. инв. N | Согласовано: |  |  |  |
|            |                |              |              |  |  |  |

|      |        |      |      |         |      |                        |      |
|------|--------|------|------|---------|------|------------------------|------|
|      |        |      |      |         |      | 16-19-ППТ-ППОЧ1.1-1-ПК | Лист |
| Изм. | Кол.уч | Лист | №док | Подпись | Дата |                        |      |























|      |           |            |
|------|-----------|------------|
| 2746 | 452952,06 | 1286858,20 |
| 2747 | 452948,10 | 1286838,59 |
| 2748 | 452944,83 | 1286820,08 |
| 2749 | 452940,51 | 1286796,31 |
| 2750 | 452943,52 | 1286776,83 |
| 2751 | 452936,43 | 1286759,68 |
| 2752 | 452934,93 | 1286739,31 |
| 2753 | 452931,34 | 1286729,81 |
| 2754 | 452917,63 | 1286704,63 |
| 2755 | 452911,86 | 1286683,54 |
| 2756 | 452911,17 | 1286680,84 |
| 2757 | 452906,60 | 1286663,39 |
| 2758 | 452901,85 | 1286643,95 |
| 2759 | 452897,18 | 1286624,49 |
| 2760 | 452892,54 | 1286605,03 |
| 2761 | 452887,63 | 1286585,63 |
| 2762 | 452883,30 | 1286566,10 |
| 2763 | 452875,95 | 1286547,21 |
| 2764 | 452872,15 | 1286527,57 |
| 2765 | 452870,03 | 1286507,58 |
| 2766 | 452868,12 | 1286487,54 |
| 2767 | 452861,08 | 1286468,59 |
| 2768 | 452855,34 | 1286449,36 |
| 2769 | 452850,02 | 1286430,04 |
| 2770 | 452844,82 | 1286410,70 |
| 2771 | 452840,06 | 1286391,26 |
| 2772 | 452835,55 | 1286371,77 |
| 2773 | 452830,78 | 1286352,34 |
| 2774 | 452826,33 | 1286332,84 |
| 2775 | 452822,33 | 1286313,24 |
| 2776 | 452818,30 | 1286293,65 |
| 2777 | 452814,22 | 1286274,07 |
| 2778 | 452810,52 | 1286254,41 |

|            |                |              |              |  |  |  |
|------------|----------------|--------------|--------------|--|--|--|
| Инв. Nподл | Подпись и дата | Взам. инв. N | Согласовано: |  |  |  |
|            |                |              |              |  |  |  |

|      |         |      |       |         |      |                        |      |
|------|---------|------|-------|---------|------|------------------------|------|
|      |         |      |       |         |      | 16-19-ППТ-ППОЧ1.1-1-ПК | Лист |
|      |         |      |       |         |      |                        |      |
| Изм. | Кол.уч. | Лист | № док | Подпись | Дата |                        |      |























|      |           |            |
|------|-----------|------------|
| 3041 | 452318,43 | 1283729,66 |
| 3042 | 452320,94 | 1283728,04 |
| 3043 | 452322,73 | 1283725,65 |
| 3044 | 452323,58 | 1283722,79 |
| 3045 | 452323,38 | 1283719,81 |
| 3046 | 452321,45 | 1283715,05 |
| 3047 | 452314,48 | 1283694,65 |
| 3048 | 452292,74 | 1283684,97 |
| 3049 | 452282,52 | 1283652,62 |
| 3050 | 452287,62 | 1283636,66 |
| 3051 | 452276,38 | 1283624,52 |
| 3052 | 452267,56 | 1283612,20 |
| 3053 | 452252,15 | 1283598,21 |
| 3054 | 452239,76 | 1283581,48 |
| 3055 | 452225,78 | 1283562,77 |
| 3056 | 452214,06 | 1283549,82 |
| 3057 | 452202,71 | 1283534,73 |
| 3058 | 452192,39 | 1283519,10 |
| 3059 | 452181,13 | 1283504,10 |
| 3060 | 452168,98 | 1283489,74 |
| 3061 | 452156,71 | 1283475,55 |
| 3062 | 452144,97 | 1283461,07 |
| 3063 | 452140,13 | 1283455,28 |
| 3064 | 452133,12 | 1283457,27 |
| 3065 | 452126,07 | 1283459,31 |
| 3066 | 452119,16 | 1283461,40 |
| 3067 | 452112,39 | 1283463,60 |
| 3068 | 452105,77 | 1283465,92 |
| 3069 | 452099,34 | 1283468,41 |
| 3070 | 452093,11 | 1283471,10 |
| 3071 | 452087,10 | 1283474,01 |
| 3072 | 452079,73 | 1283478,10 |
| 3073 | 452072,63 | 1283482,65 |

|            |                |              |              |  |  |
|------------|----------------|--------------|--------------|--|--|
| Инв. Nподл | Подпись и дата | Взам. инв. N | Согласовано: |  |  |
|            |                |              |              |  |  |
|            |                |              |              |  |  |

|      |        |      |      |         |      |                        |      |
|------|--------|------|------|---------|------|------------------------|------|
|      |        |      |      |         |      | 16-19-ППТ-ППОЧ1.1-1-ПК | Лист |
|      |        |      |      |         |      |                        |      |
| Изм. | Кол.уч | Лист | №док | Подпись | Дата |                        |      |









|      |           |            |
|------|-----------|------------|
| 3172 | 451755,20 | 1283022,33 |
|      |           |            |
| 3173 | 451747,77 | 1283014,79 |
| 3174 | 451717,60 | 1282982,82 |
| 3175 | 451688,58 | 1282949,82 |
| 3176 | 451672,13 | 1282930,01 |
| 3177 | 451643,92 | 1282894,00 |
| 3178 | 451619,08 | 1282859,86 |
| 3179 | 451608,05 | 1282843,90 |
| 3180 | 451597,29 | 1282827,86 |
| 3181 | 451586,77 | 1282811,77 |
| 3182 | 451576,45 | 1282795,65 |
| 3183 | 451566,30 | 1282779,53 |
| 3184 | 451556,29 | 1282763,42 |
| 3185 | 451546,40 | 1282747,34 |
| 3186 | 451538,59 | 1282734,67 |
| 3187 | 451538,52 | 1282734,56 |
|      |           |            |
| 3188 | 451533,29 | 1282725,95 |
| 3189 | 451492,76 | 1282659,79 |
| 3190 | 451440,16 | 1282573,92 |
| 3191 | 451402,11 | 1282511,81 |
| 3192 | 451361,57 | 1282447,47 |
| 3193 | 451323,76 | 1282390,55 |
| 3194 | 451291,08 | 1282343,50 |
| 3195 | 451255,13 | 1282293,87 |
| 3196 | 451222,39 | 1282250,45 |
| 3197 | 451185,99 | 1282204,04 |
| 3198 | 451157,89 | 1282169,45 |
|      |           |            |
| 3199 | 451152,00 | 1282162,33 |
| 3200 | 451097,92 | 1282098,97 |
| 3201 | 451028,79 | 1282021,75 |

|            |                |              |              |  |  |  |
|------------|----------------|--------------|--------------|--|--|--|
| Инв. Nподл | Подпись и дата | Взам. инв. N | Согласовано: |  |  |  |
|            |                |              |              |  |  |  |

|      |        |      |      |         |      |                        |      |
|------|--------|------|------|---------|------|------------------------|------|
|      |        |      |      |         |      | 16-19-ППТ-ППОЧ1.1-1-ПК | Лист |
|      |        |      |      |         |      |                        |      |
| Изм. | Кол.уч | Лист | №док | Подпись | Дата |                        |      |













































|      |           |            |
|------|-----------|------------|
| 3759 | 447487,98 | 1279925,53 |
| 3760 | 447485,27 | 1279925,94 |
| 3761 | 447482,87 | 1279926,37 |
| 3762 | 447479,99 | 1279926,94 |
| 3763 | 447477,75 | 1279927,43 |
| 3764 | 447477,74 | 1279927,43 |
| 3765 | 447476,03 | 1279927,83 |
| 3766 | 447473,67 | 1279928,40 |
| 3767 | 447464,23 | 1279931,03 |
| 3768 | 447446,99 | 1279936,73 |
| 3769 | 447437,83 | 1279939,97 |
| 3770 | 447428,40 | 1279943,46 |
| 3771 | 447409,64 | 1279950,39 |
| 3772 | 447390,88 | 1279957,33 |
| 3773 | 447376,19 | 1279962,76 |
| 3774 | 447372,13 | 1279964,39 |
| 3775 | 447352,21 | 1279972,05 |
| 3776 | 447330,11 | 1279979,21 |
| 3777 | 447309,95 | 1279983,88 |
| 3778 | 447305,55 | 1279984,53 |
| 3779 | 447279,81 | 1279986,33 |
| 3780 | 447254,05 | 1279984,79 |
| 3781 | 447228,78 | 1279979,68 |
| 3782 | 447210,76 | 1279973,07 |
| 3783 | 447204,90 | 1279970,30 |
| 3784 | 447184,07 | 1279957,95 |
| 3785 | 447165,86 | 1279945,08 |
| 3786 | 447153,31 | 1279934,32 |
| 3787 | 447150,05 | 1279931,61 |
| 3788 | 447133,20 | 1279920,82 |
| 3789 | 447116,82 | 1279909,27 |
| 3790 | 447113,77 | 1279907,62 |
| 3791 | 447099,59 | 1279900,07 |

|              |        |                |      |         |      |  |  |
|--------------|--------|----------------|------|---------|------|--|--|
|              |        | Согласовано:   |      |         |      |  |  |
|              |        |                |      |         |      |  |  |
|              |        |                |      |         |      |  |  |
|              |        |                |      |         |      |  |  |
|              |        |                |      |         |      |  |  |
| Взам. инв. N |        | Подпись и дата |      |         |      |  |  |
|              |        |                |      |         |      |  |  |
|              |        |                |      |         |      |  |  |
|              |        |                |      |         |      |  |  |
|              |        |                |      |         |      |  |  |
| Инв. Nподл   |        | Лист           |      |         |      |  |  |
|              |        |                |      |         |      |  |  |
|              |        |                |      |         |      |  |  |
| Изм.         | Кол.уч | Лист           | №док | Подпись | Дата |  |  |























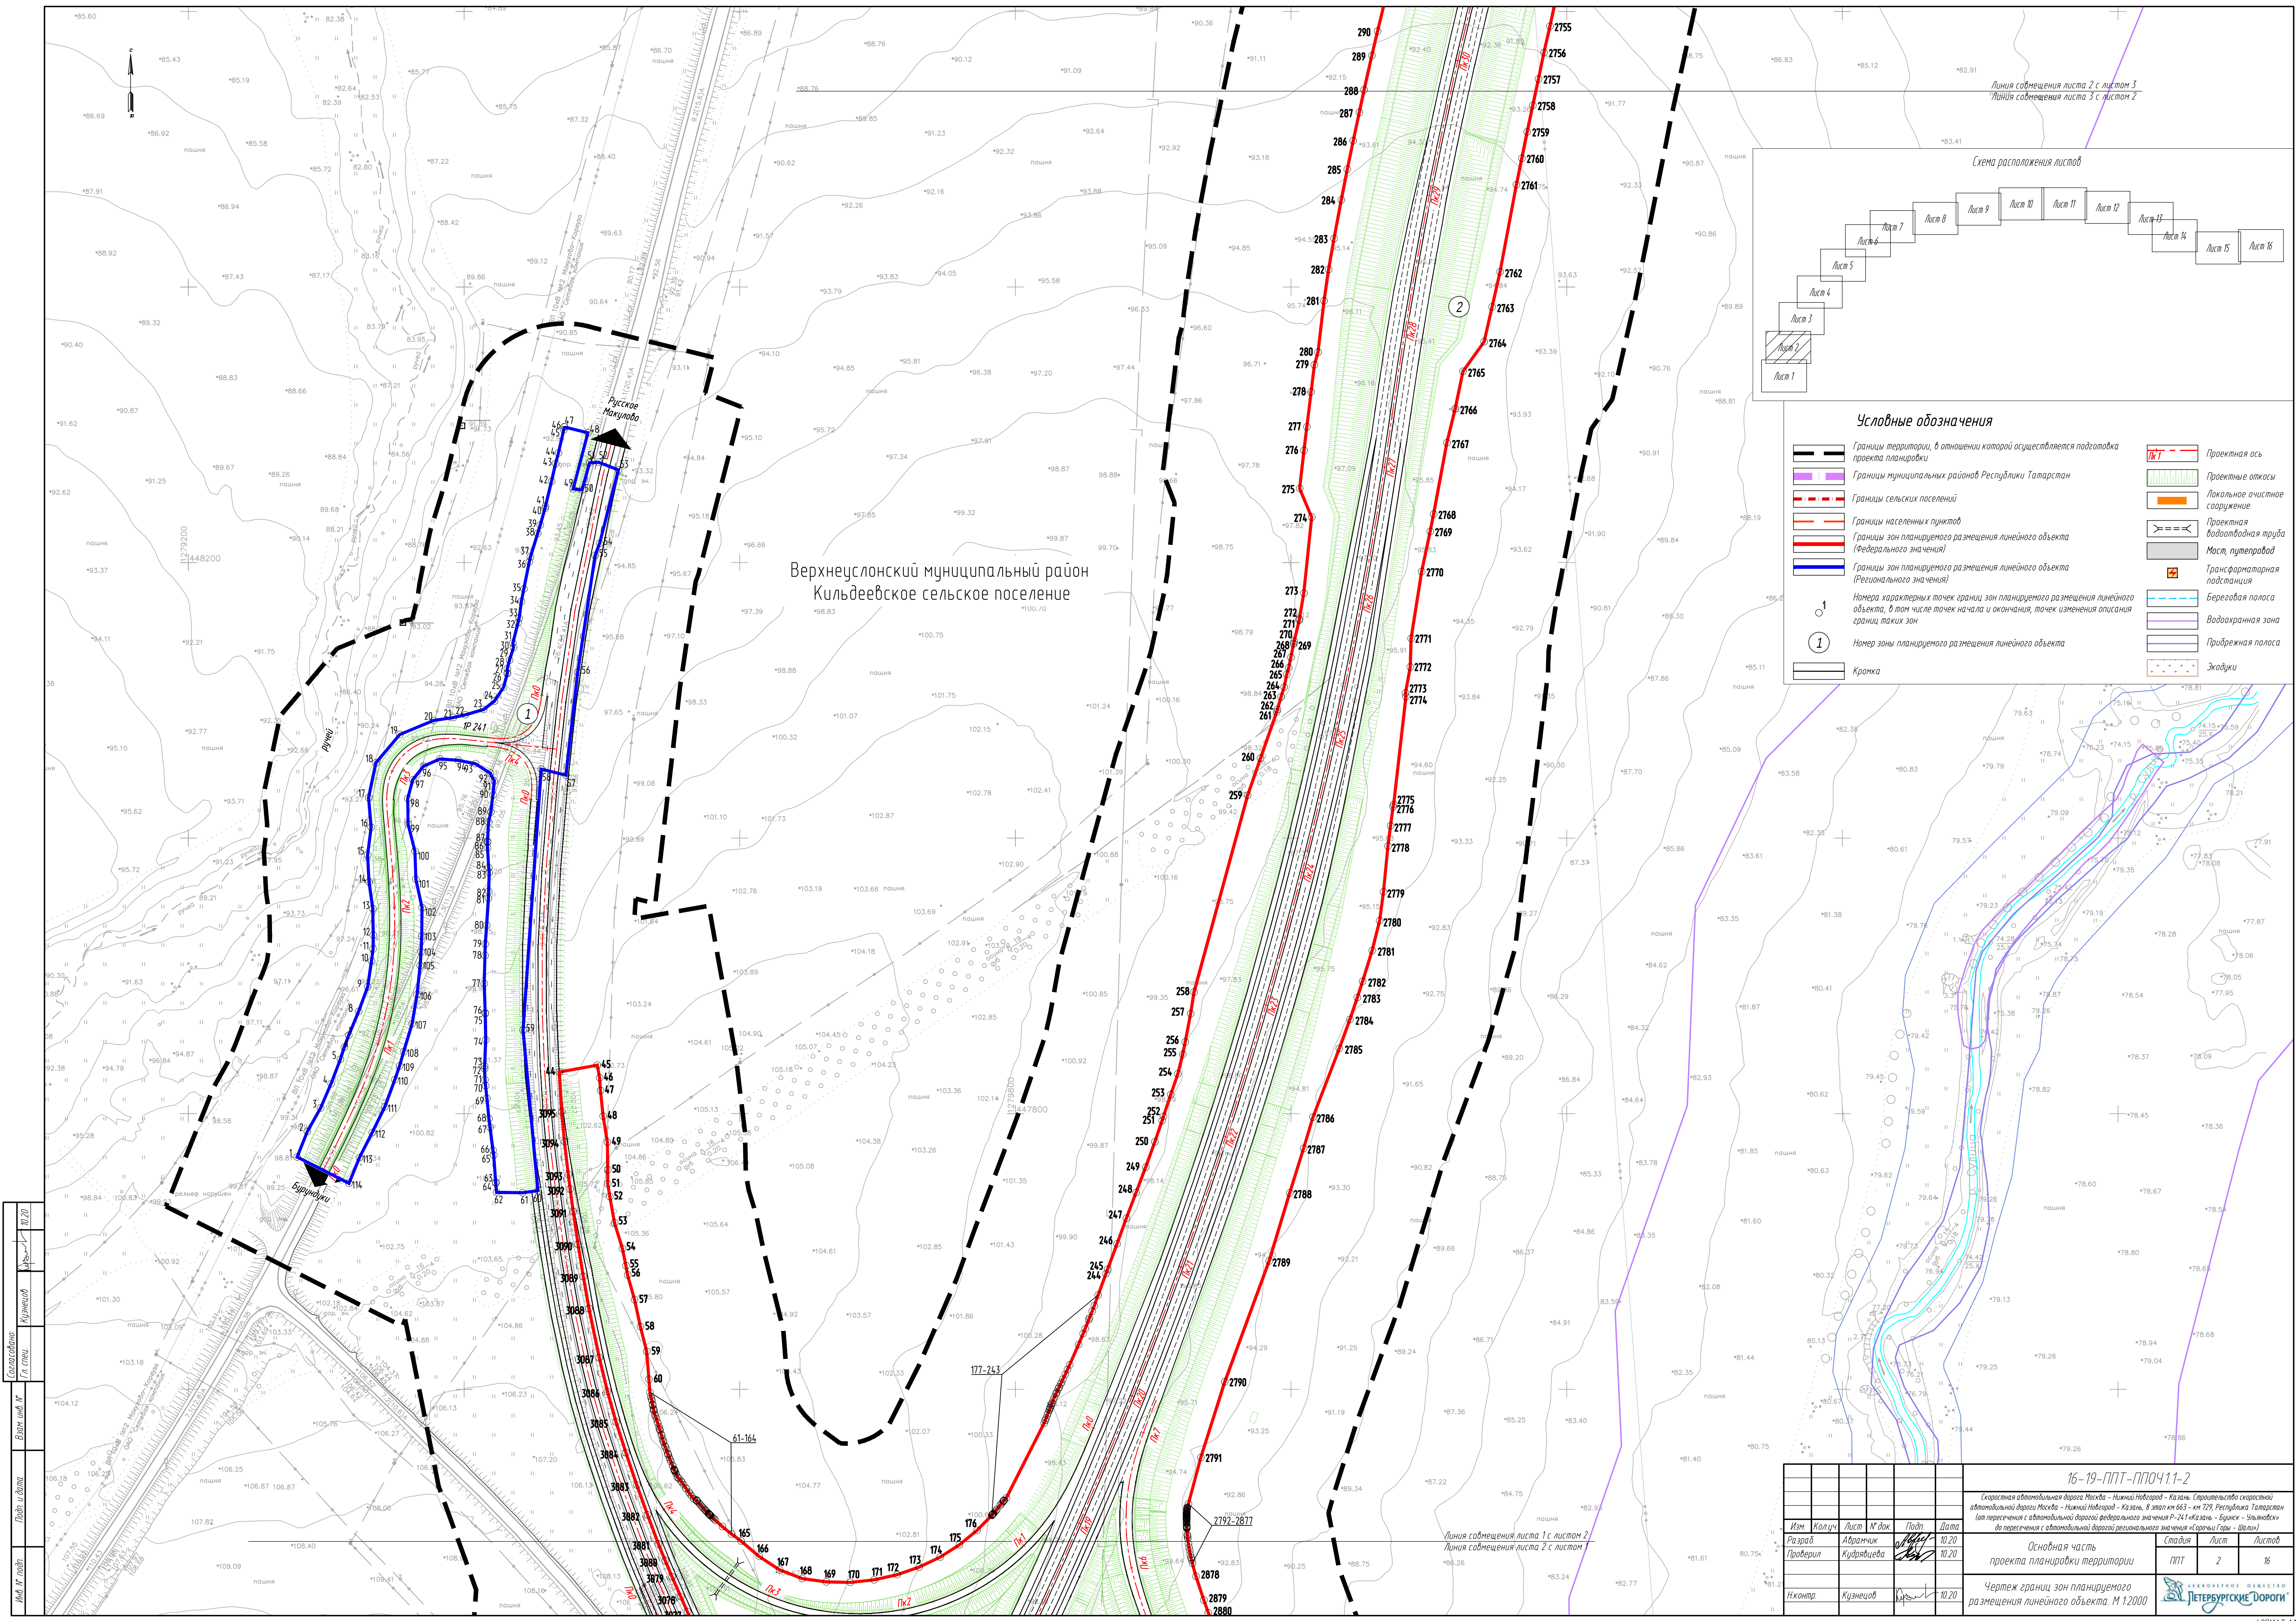

|           |          |      |      |       |      |   |      |        |
|-----------|----------|------|------|-------|------|---|------|--------|
|           |          |      |      |       |      | 16-19-ППТ-ППОЧ.1-2   |      |        |
|           |          |      |      |       |      | Скоростная автомобильная дорога Москва – Нижний Новгород – Казань. Строительство скоростной автомобильной дороги Москва – Нижний Новгород – Казань, 8 этап от 663-го км ТЭР Республики Татарстан (от пересечения с автомобильной дорогой федерального значения Р-241 «Казань – Буяк» – Улановск) до пересечения с автомобильной дорогой регионального значения «Саранск (Город) – Шумки» |      |        |
| Изм.      | Колуч.   | Лист | Док. | Подп. | Дата | Основная часть<br>проекта планировки территории   |      |        |
| Разработ. | Абрамчик | Лист | Док. | Подп. | Дата |   |      |        |
| Проверил  | Кузнецов | Лист | Док. | Подп. | Дата | Чертеж границ зон планируемого<br>размещения линейного объекта. М 1:2000   |      |        |
| Нач.пр.   | Кузнецов | Лист | Док. | Подп. | Дата |   |      |        |
|           |          |      |      |       |      | Стадия   | Лист | Листов |
|           |          |      |      |       |      | ППТ   | 2    | 16     |
|           |          |      |      |       |      | КАКОВЫЕ ОБЪЕКТЫ<br>ЛЕТЕБУРГСКИЕ ДОРОГИ   |      |        |



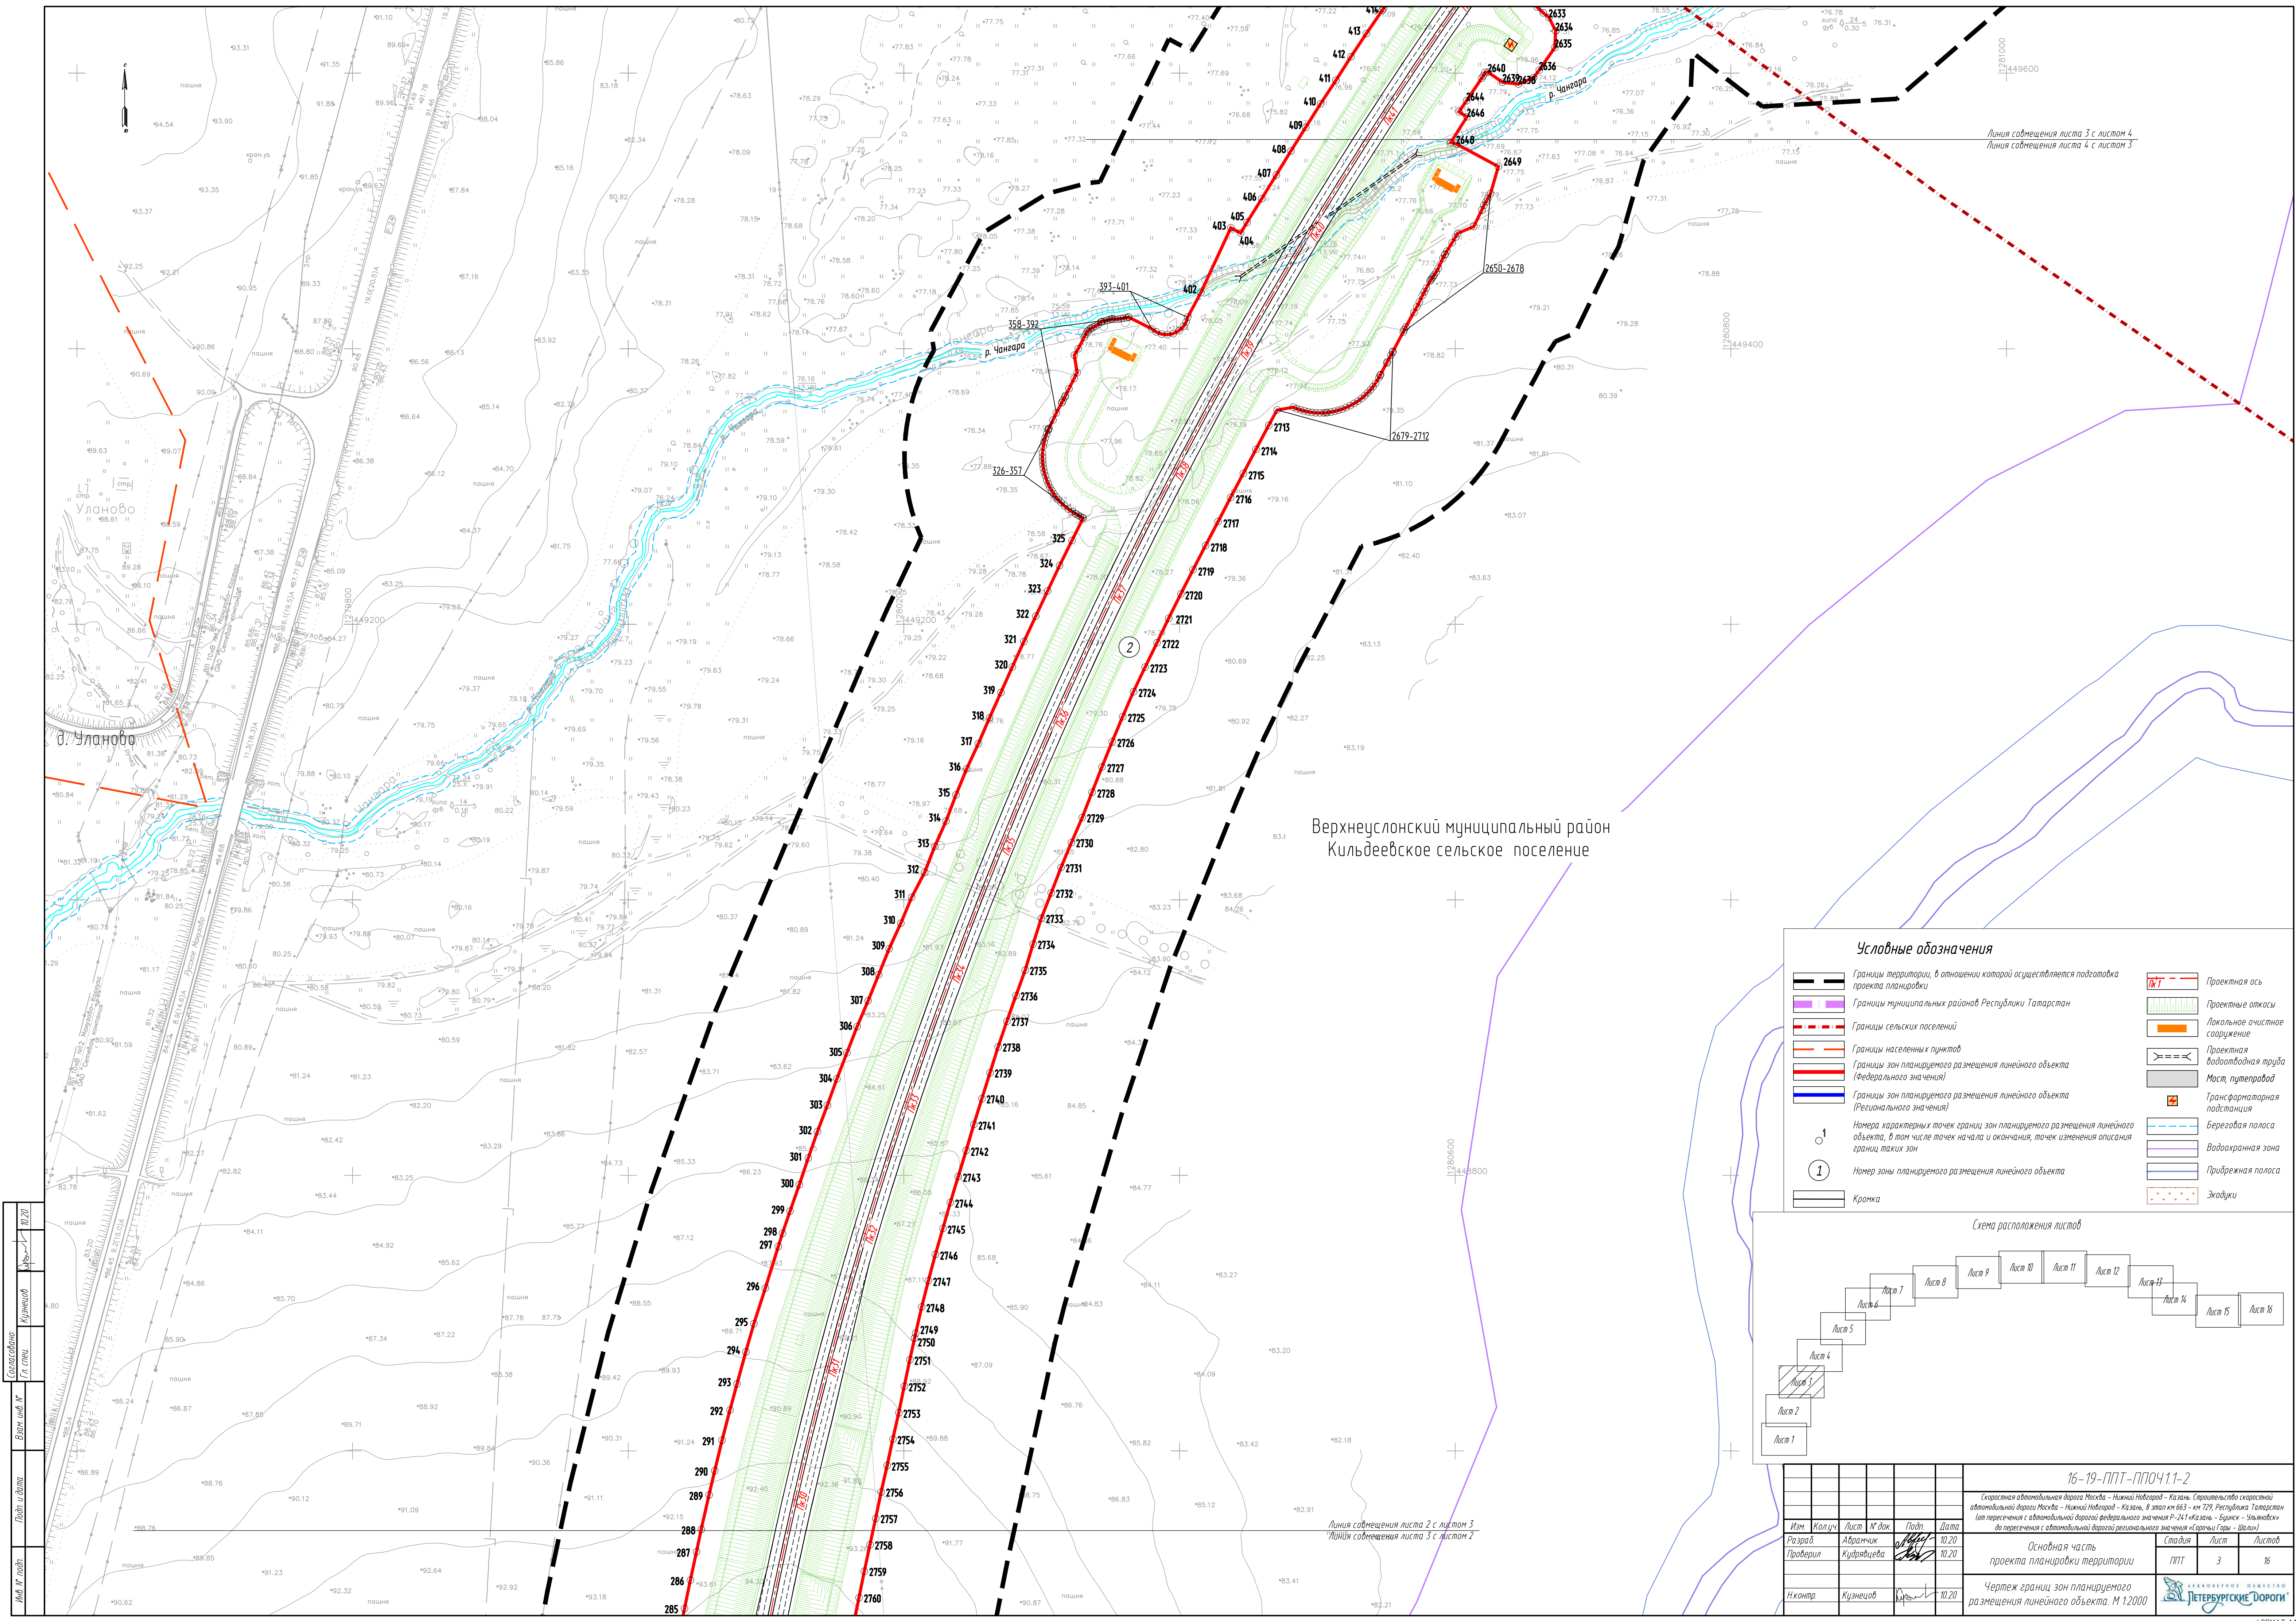

Верхнеуслонский муниципальный район  
Кильдеевское сельское поселение

Условные обозначения

- Границы территории, в отношении которой осуществляется подготовка проекта планировки

Границы муниципальных районов Республики Татарстан

Границы сельских поселений

Границы населенных пунктов

Границы зон планируемого размещения линейного объекта (федерального значения)

Границы зон планируемого размещения линейного объекта (регионального значения)

1

Номера характерных точек границ зон планируемого размещения линейного объекта, в том числе точек начала и окончания, точек изменения описания границ таких зон

1

Номер зоны планируемого размещения линейного объекта

Кромка
- Л-Т

Проектная ось

Проектные откосы

Локальное очистное сооружение

==>

Проектная водопроводная труба

Мост, путепровод

Трансформаторная подстанция


Береговая полоса

Водоохранная зона

Прибрежная полоса

Жабоуки



Схема расположения листов

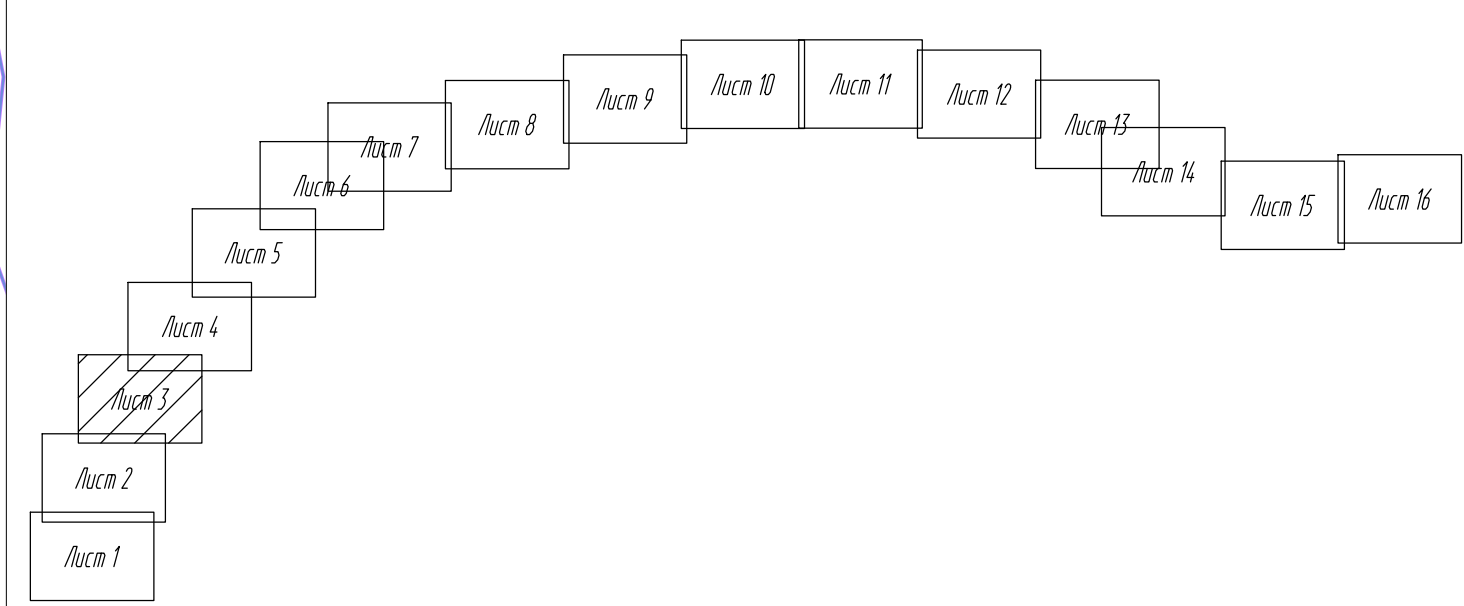

| 16-19-ППТ-ППОЧ.1-2   |            |      |       |       |      | Основная часть проекта планировки территории |  |  | Стадия  |  |  |
|---|------------|------|-------|-------|------|----------------------------------------------|--|--|---------|--|--|
| Скоростная автомобильная дорога Москва – Нижний Новгород – Казань. Строительство скоростной автомобильной дороги Москва – Нижний Новгород – Казань, в этап км 663 – км 129, Республика Татарстан (на пересечении с автомобильной дорогой федерального значения Р-241 «Казань – Буяк» – Ульяновск) до пересечения с автомобильной дорогой регионального значения «Саранск – Шуми» |            |      |       |       |      | Лист 3                                       |  |  | Лист 16 |  |  |
| Изм.   | Колуч.     | Лист | Худж. | Подп. | Дата | Лист 3                                       |  |  | Лист 16 |  |  |
| Разраб.   | Абрамчик   | Лист | Худж. | Подп. | Дата | Лист 3                                       |  |  | Лист 16 |  |  |
| Проверил   | Кудрявцева | Лист | Худж. | Подп. | Дата | Лист 3                                       |  |  | Лист 16 |  |  |
| Н.контр.   | Кузнецов   | Лист | Худж. | Подп. | Дата | Лист 3                                       |  |  | Лист 16 |  |  |



Схема расположения листов

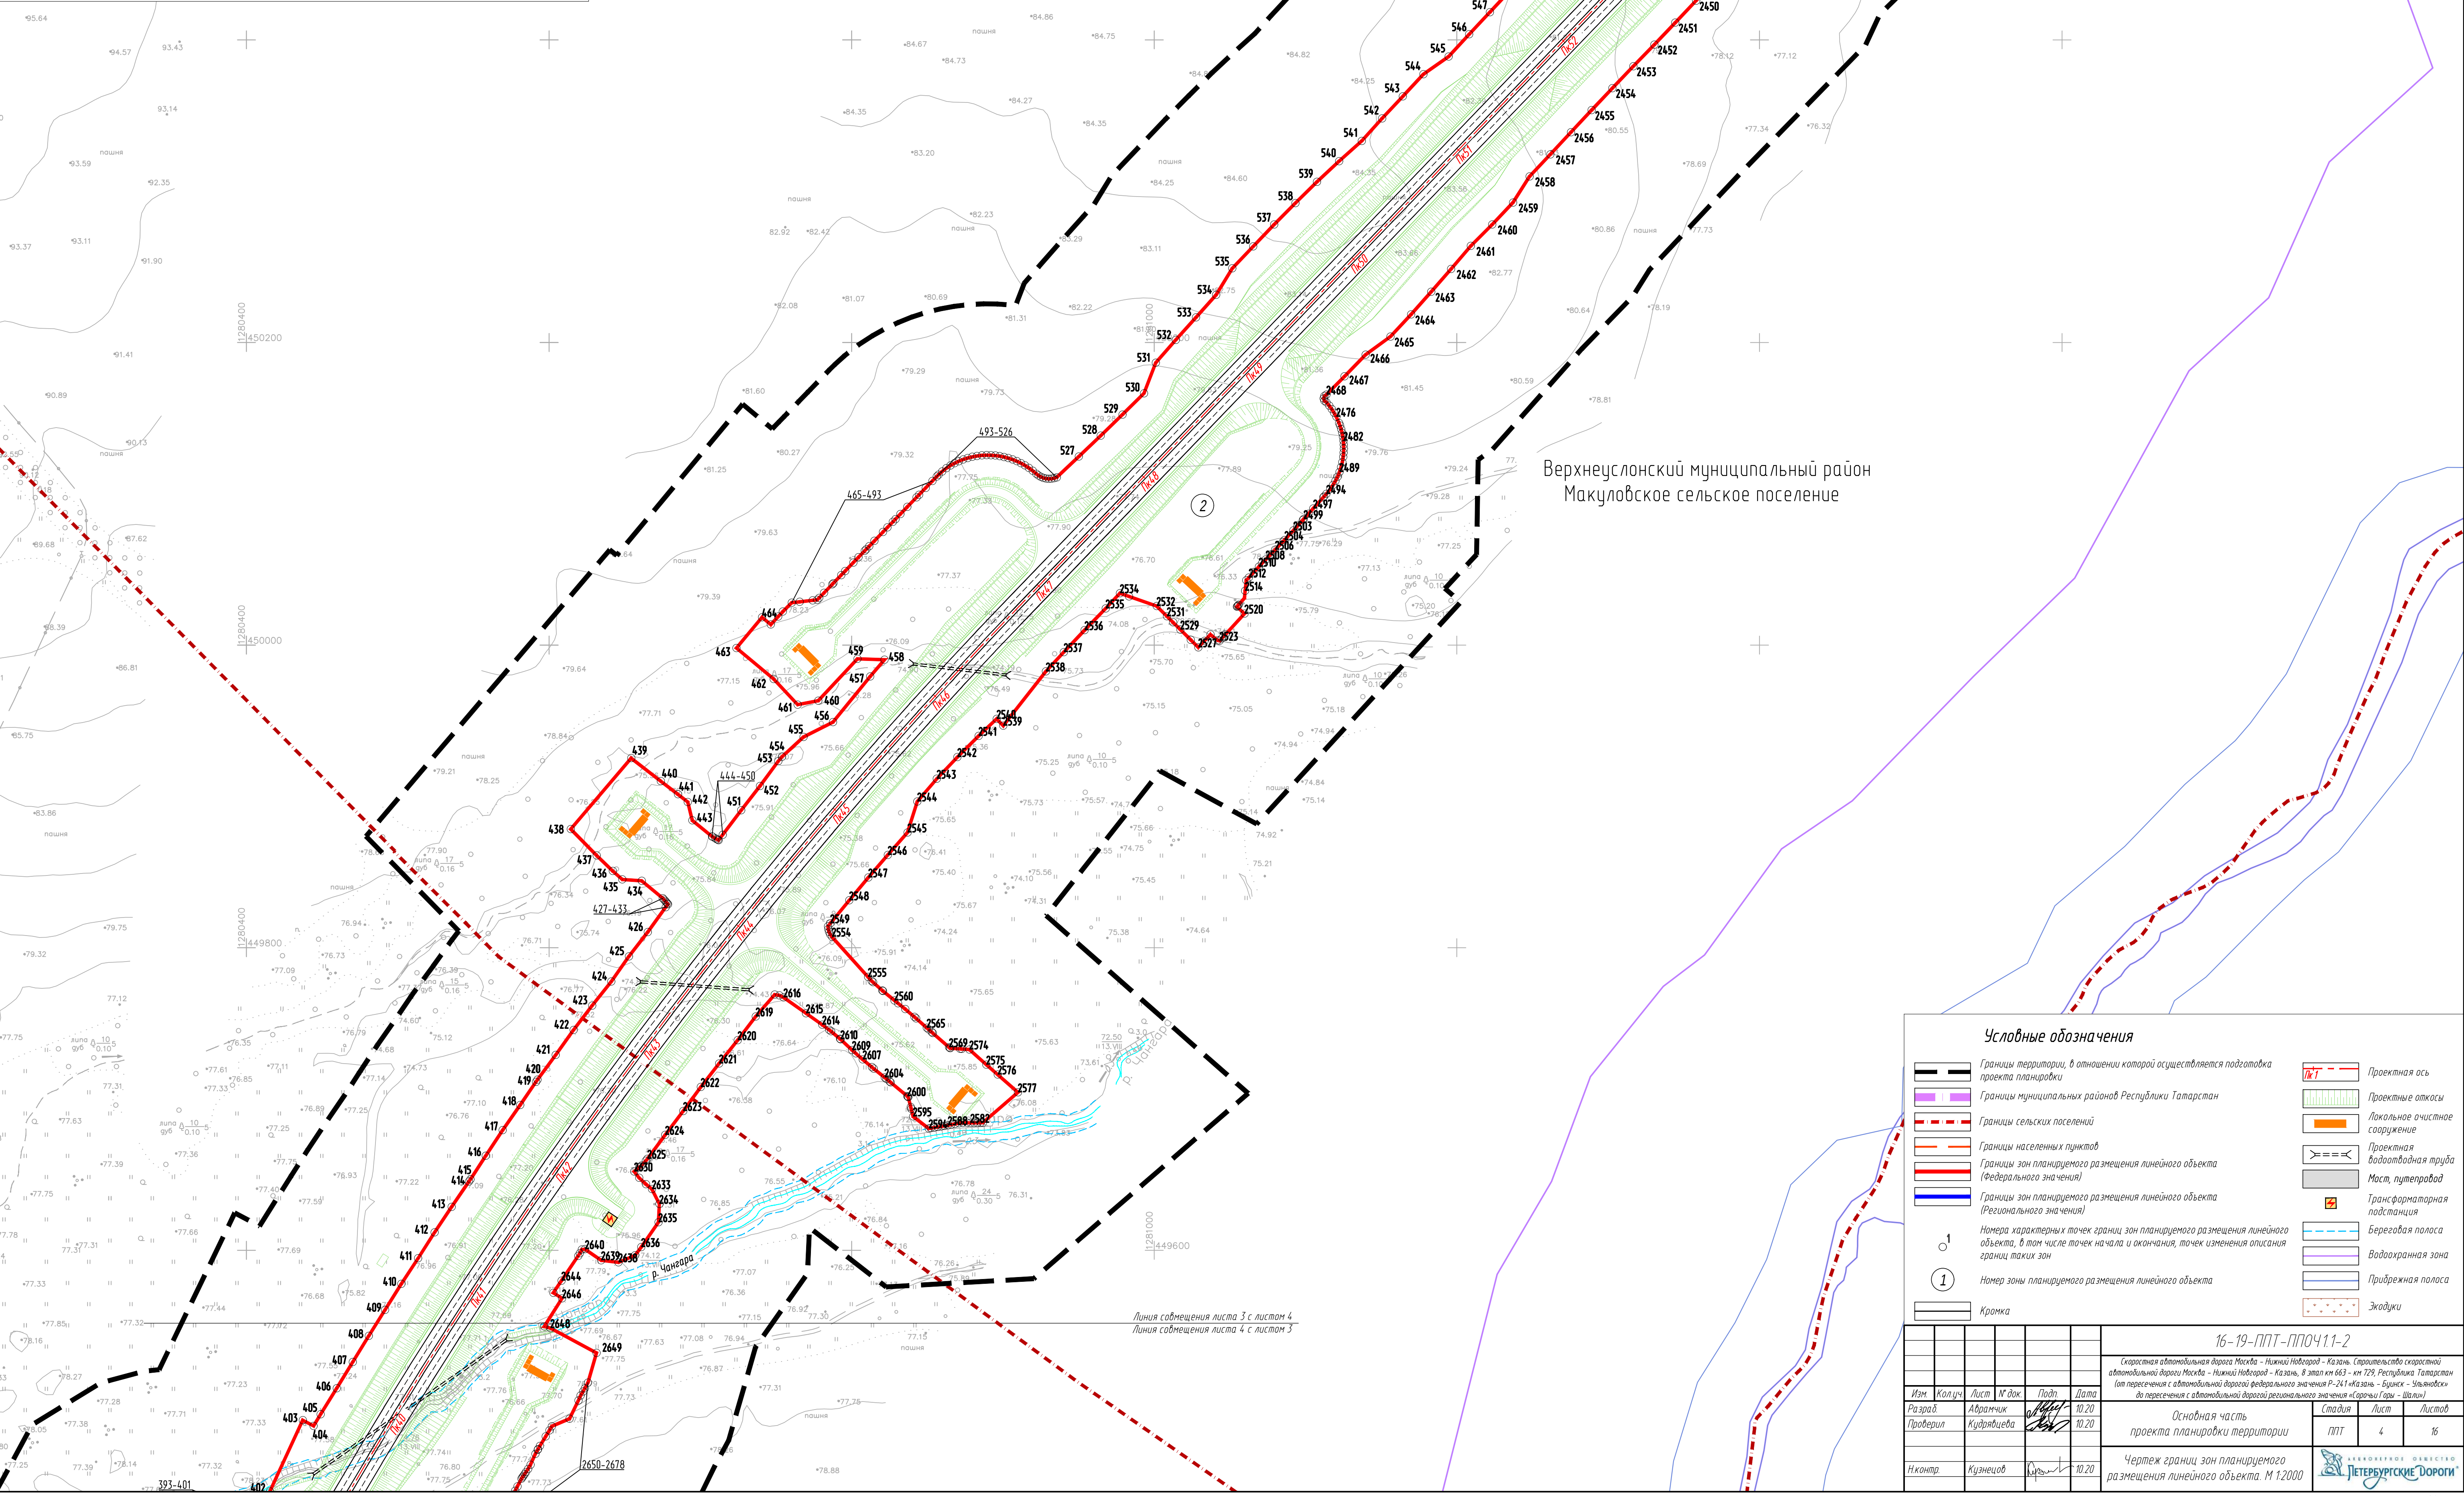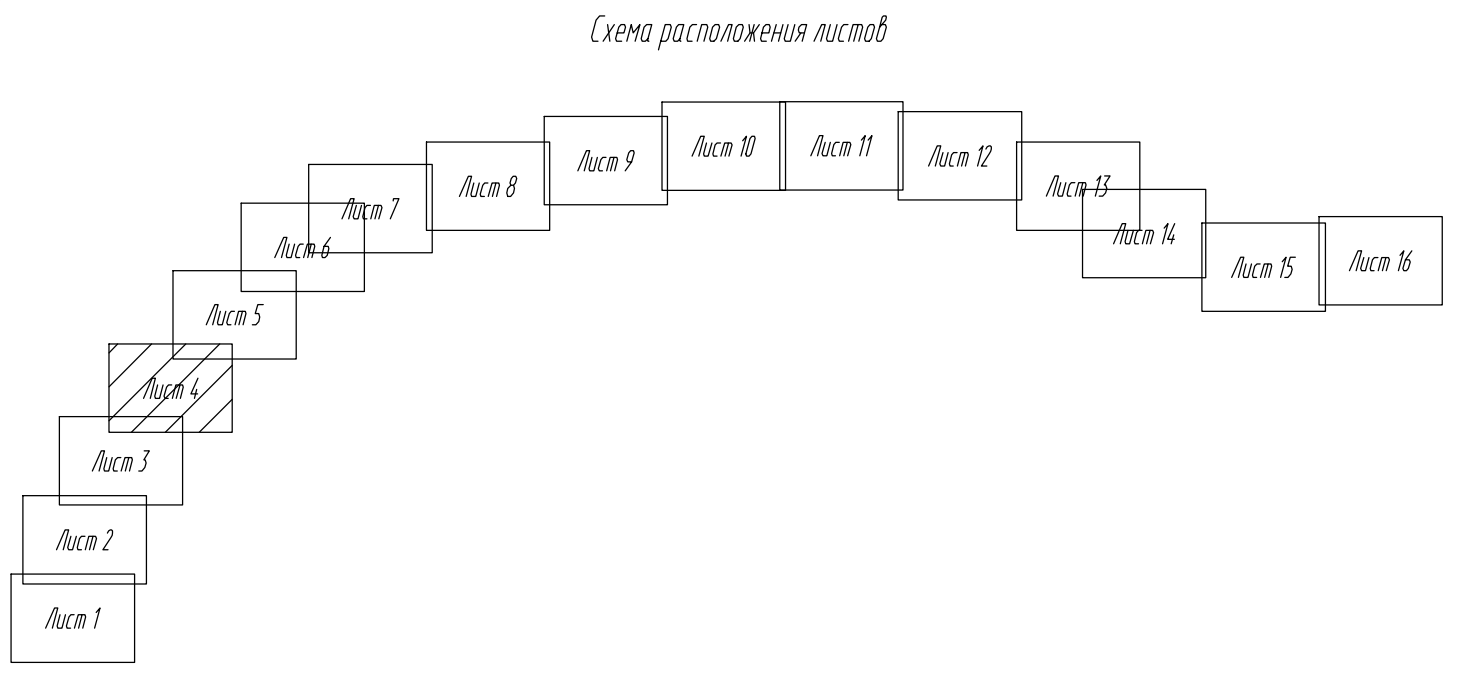

Верхнеуслонский муниципальный район  
Макуловское сельское поселение



Условные обозначения

- Границы территории, в отношении которой осуществляется подготовка проекта планировки
- Границы муниципальных районов Республики Татарстан
- Границы сельских поселений
- Границы населенных пунктов
- Границы зон планируемого размещения линейного объекта (федерального значения)
- Границы зон планируемого размещения линейного объекта (Регионального значения)
- Номера характерных точек границ зон планируемого размещения линейного объекта, в том числе точек начала и окончания, точек изменения описания границ таких зон
- Кромка
- Проектная ось
- Проектные откосы
- Локальное очистное сооружение
- Проектная водопроводная труба
- Мост, путепровод
- Трансформаторная подстанция
- Береговая полоса
- Водоохранная зона
- Прибрежная полоса
- Жадюки

|   |            |      |      |        |      |
|---|------------|------|------|--------|------|
| 16-19-ППТ-ППОЧ.1-2   |            |      |      |        |      |
| Скоростная автомобильная дорога Москва – Нижний Новгород – Казань. Строительство скоростной автомобильной дороги Москва – Нижний Новгород – Казань, в этап от 663 – км 129, Республика Татарстан (от пересечения с автомобильной дорогой федерального значения Р-241 «Казань – Буяк» – Улановск» до пересечения с автомобильной дорогой регионального значения «Саранск – Шемыши») (в том числе от пересечения с автомобильной дорогой федерального значения Р-241 «Казань – Буяк» – Улановск» до пересечения с автомобильной дорогой регионального значения «Саранск – Шемыши») |            |      |      |        |      |
| Изм.   | Колуч.     | Лист | Удк. | Подп.  | Дата |
| Разраб.   | Аврамчик   | 10   | 20   |        |      |
| Проверил   | Кудрявцева | 10   | 20   |        |      |
| Н.контр.   | Кузнецов   | 10   | 20   |        |      |
| Основная часть проекта планировки территории   |            |      |      | Стадия | Лист |
| Чертеж границ зон планируемого размещения линейного объекта. М 1:2000   |            |      |      | ППТ    | 4    |
|   |            |      |      | Лист   | 16   |



Схема расположения листов

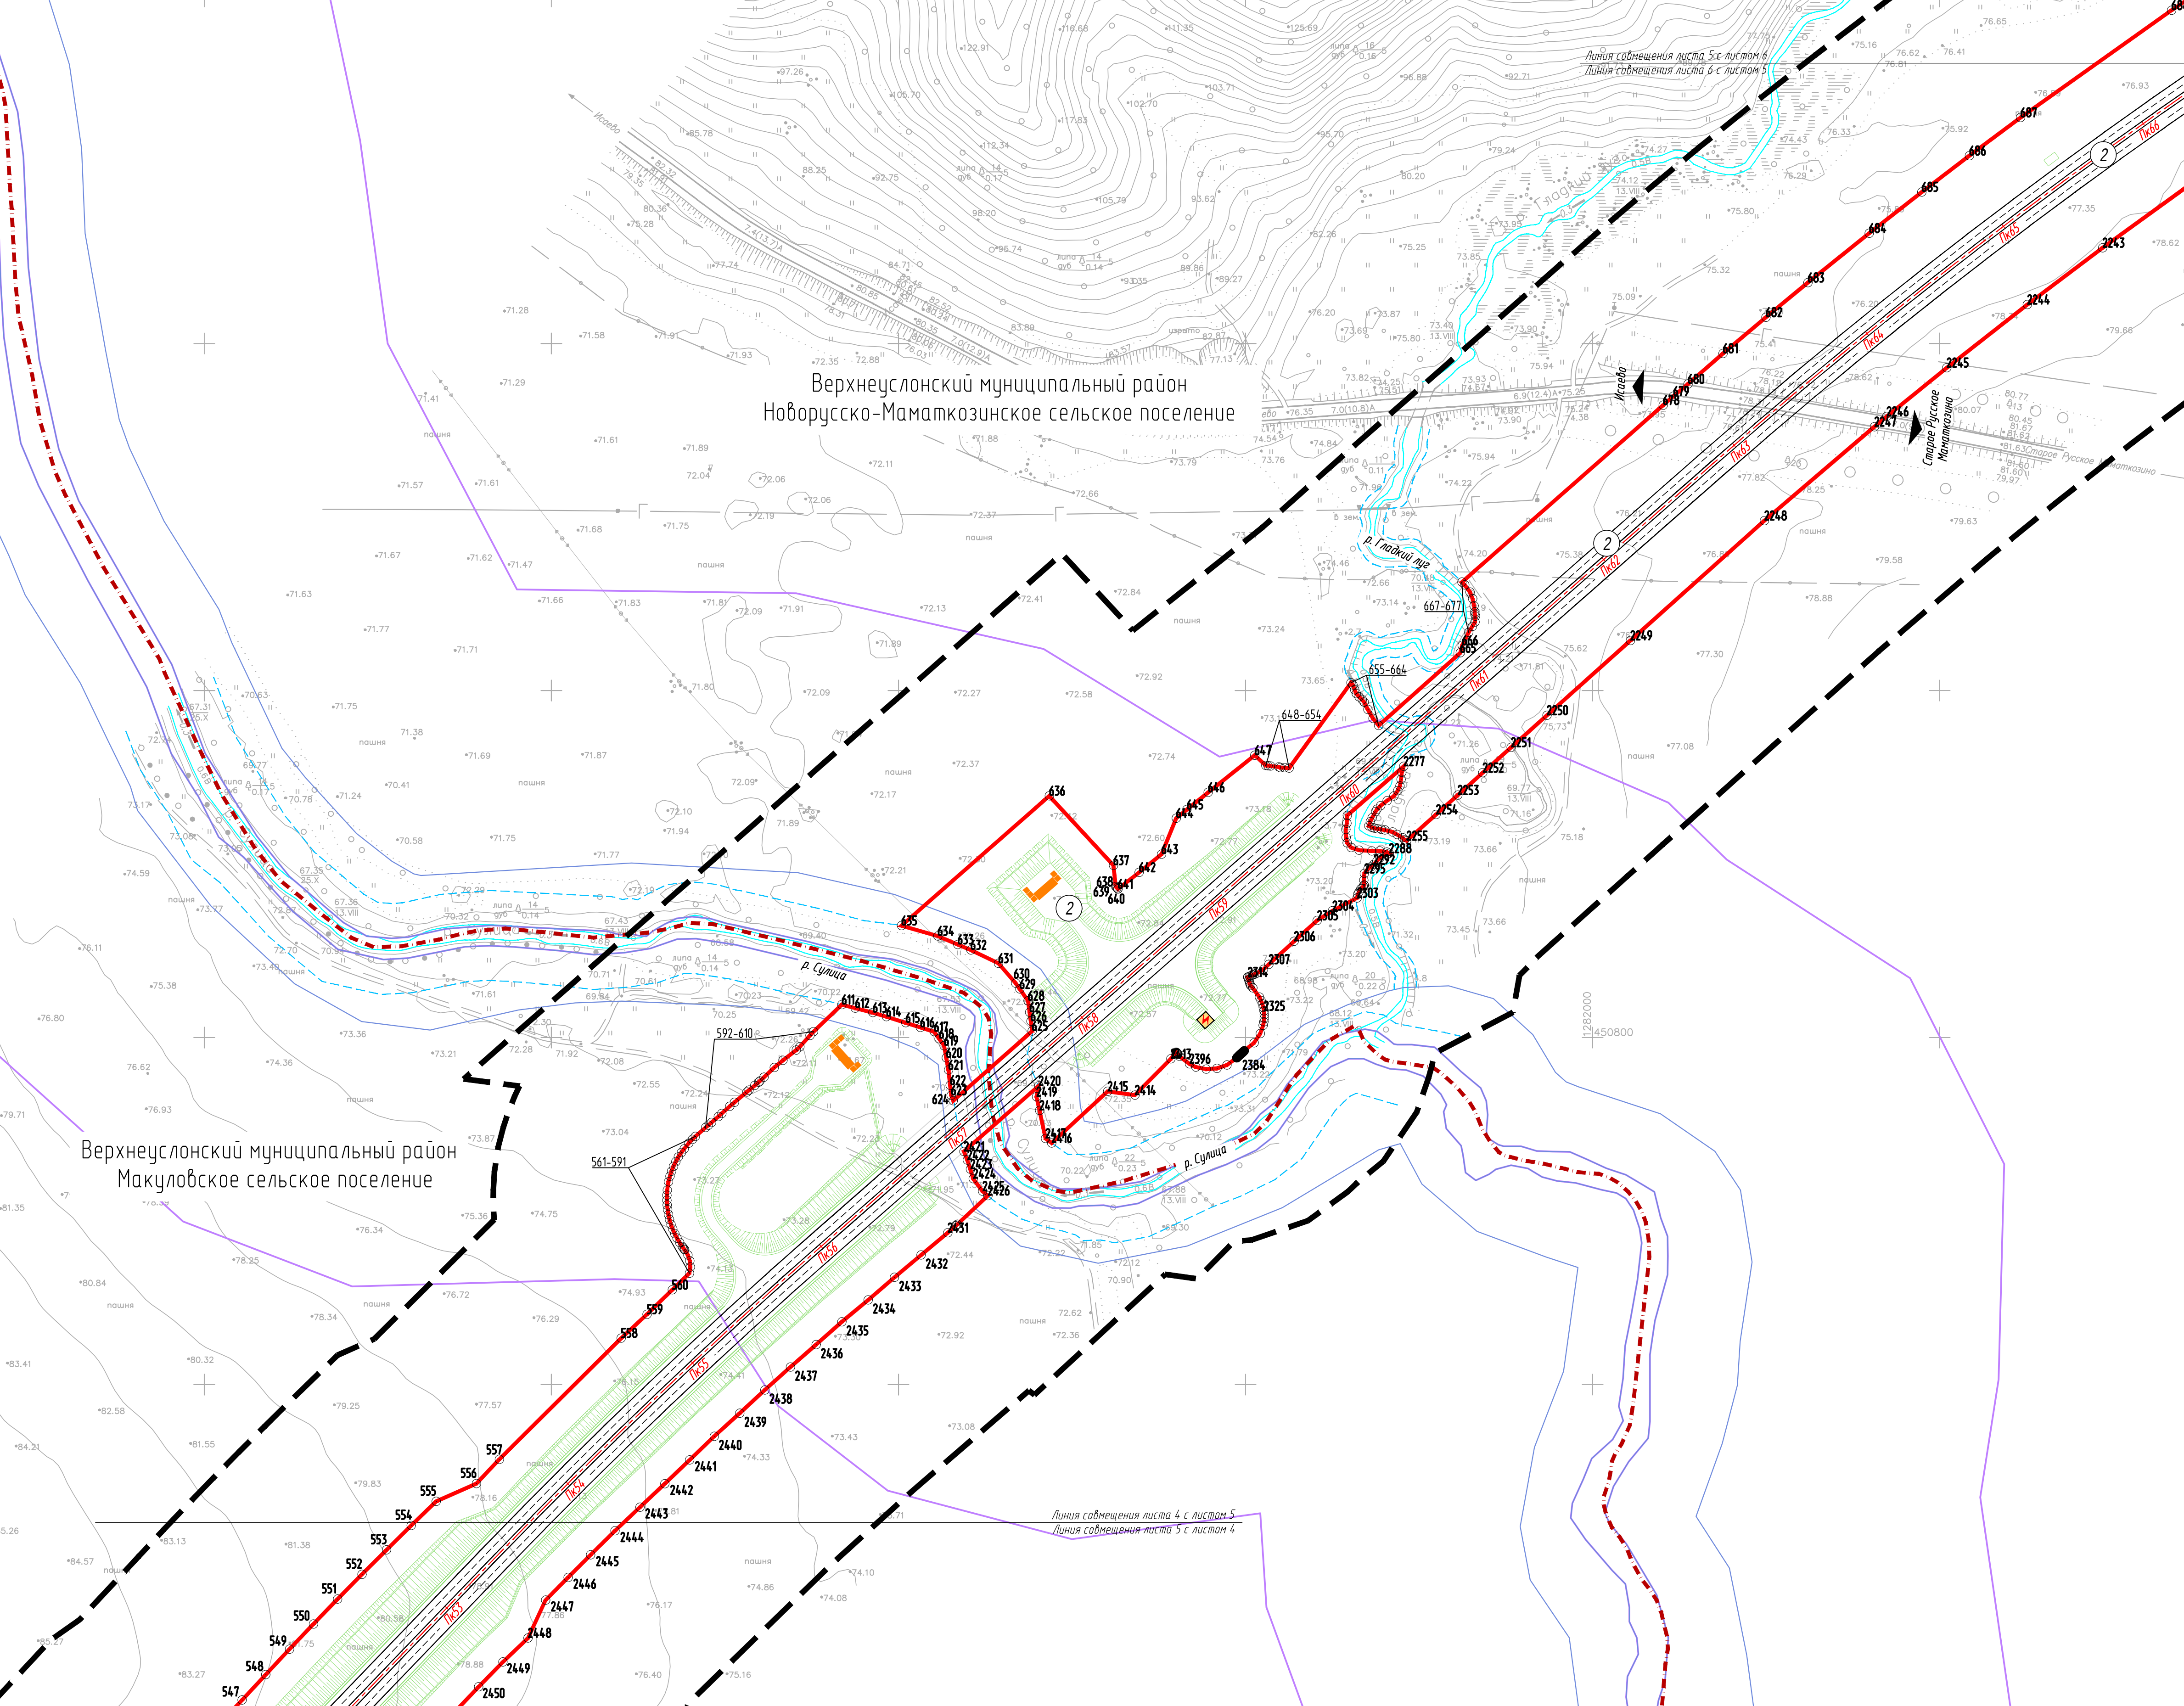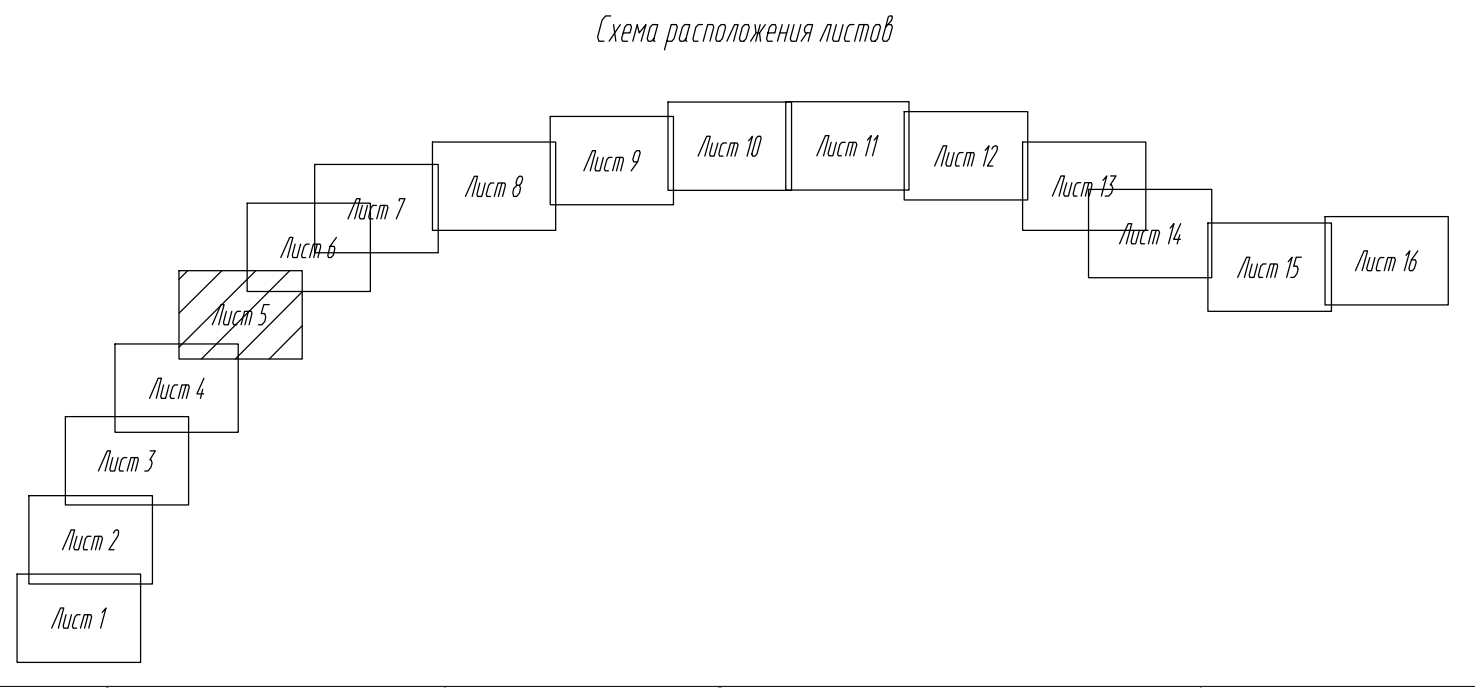

|                         |          |       |
|-------------------------|----------|-------|
| Составлено<br>Г.И. Стец | Кузнецов | 10.20 |
| Взят из<br>Г.И. Стец    |          |       |
| Полн. и дата            |          |       |
| Имя И. подп.            |          |       |

Границы территории, в отношении которой осуществляется подготовка проекта планировки

Границы муниципальных районов Республики Татарстан

Границы сельских поселений

Границы населенных пунктов

Границы зон планируемого размещения линейного объекта (Федерального значения)

Границы зон планируемого размещения линейного объекта (Регионального значения)

Номера характерных точек границ зон планируемого размещения линейного объекта, в том числе точек начала и окончания, точек изменения описания границ таких зон

1

Номер зоны планируемого размещения линейного объекта

Кромка

Проектная ось

Проектные откосы

Локальное очистное сооружение

Проектная водоотводная труба

Мост, путепровод

Трансформаторная подстанция

Береговая полоса

Водоохранная зона

Прибрежная полоса



Экздуки

|   |            |       |      |        |      |
|---|------------|-------|------|--------|------|
| 16-19-ППТ-ППОЧ.1-2   |            |       |      |        |      |
| Скоростная автомобильная дорога Москва - Нижний Новгород - Казань. Строительство скоростной автомобильной дороги Москва - Нижний Новгород - Казань, 8 этап км 663 - км 129, Республика Татарстан (от пересечения с автомобильной дорогой федерального значения Р-241 «Казань - Буяк» - Улановск» до пересечения с автомобильной дорогой регионального значения «Саранск - Горький») |            |       |      |        |      |
| Изм.   | Колуч.     | Лист  | Удк. | Подп.  | Дата |
| Разраб.   | Абрамчик   | 10.20 |      |        |      |
| Проверил   | Кудрявцева | 10.20 |      |        |      |
| Н.контр.   | Кузнецов   | 10.20 |      |        |      |
| Основная часть проекта планировки территории   |            |       |      | Стадия | Лист |
| Чертеж границ зон планируемого размещения линейного объекта. М 1:2000   |            |       |      | ППТ    | 5    |
|   |            |       |      | Лист   | 16   |

ЛЕТЕБУРГСКИЕ ДОРОГИ

ФОРМАТ А1



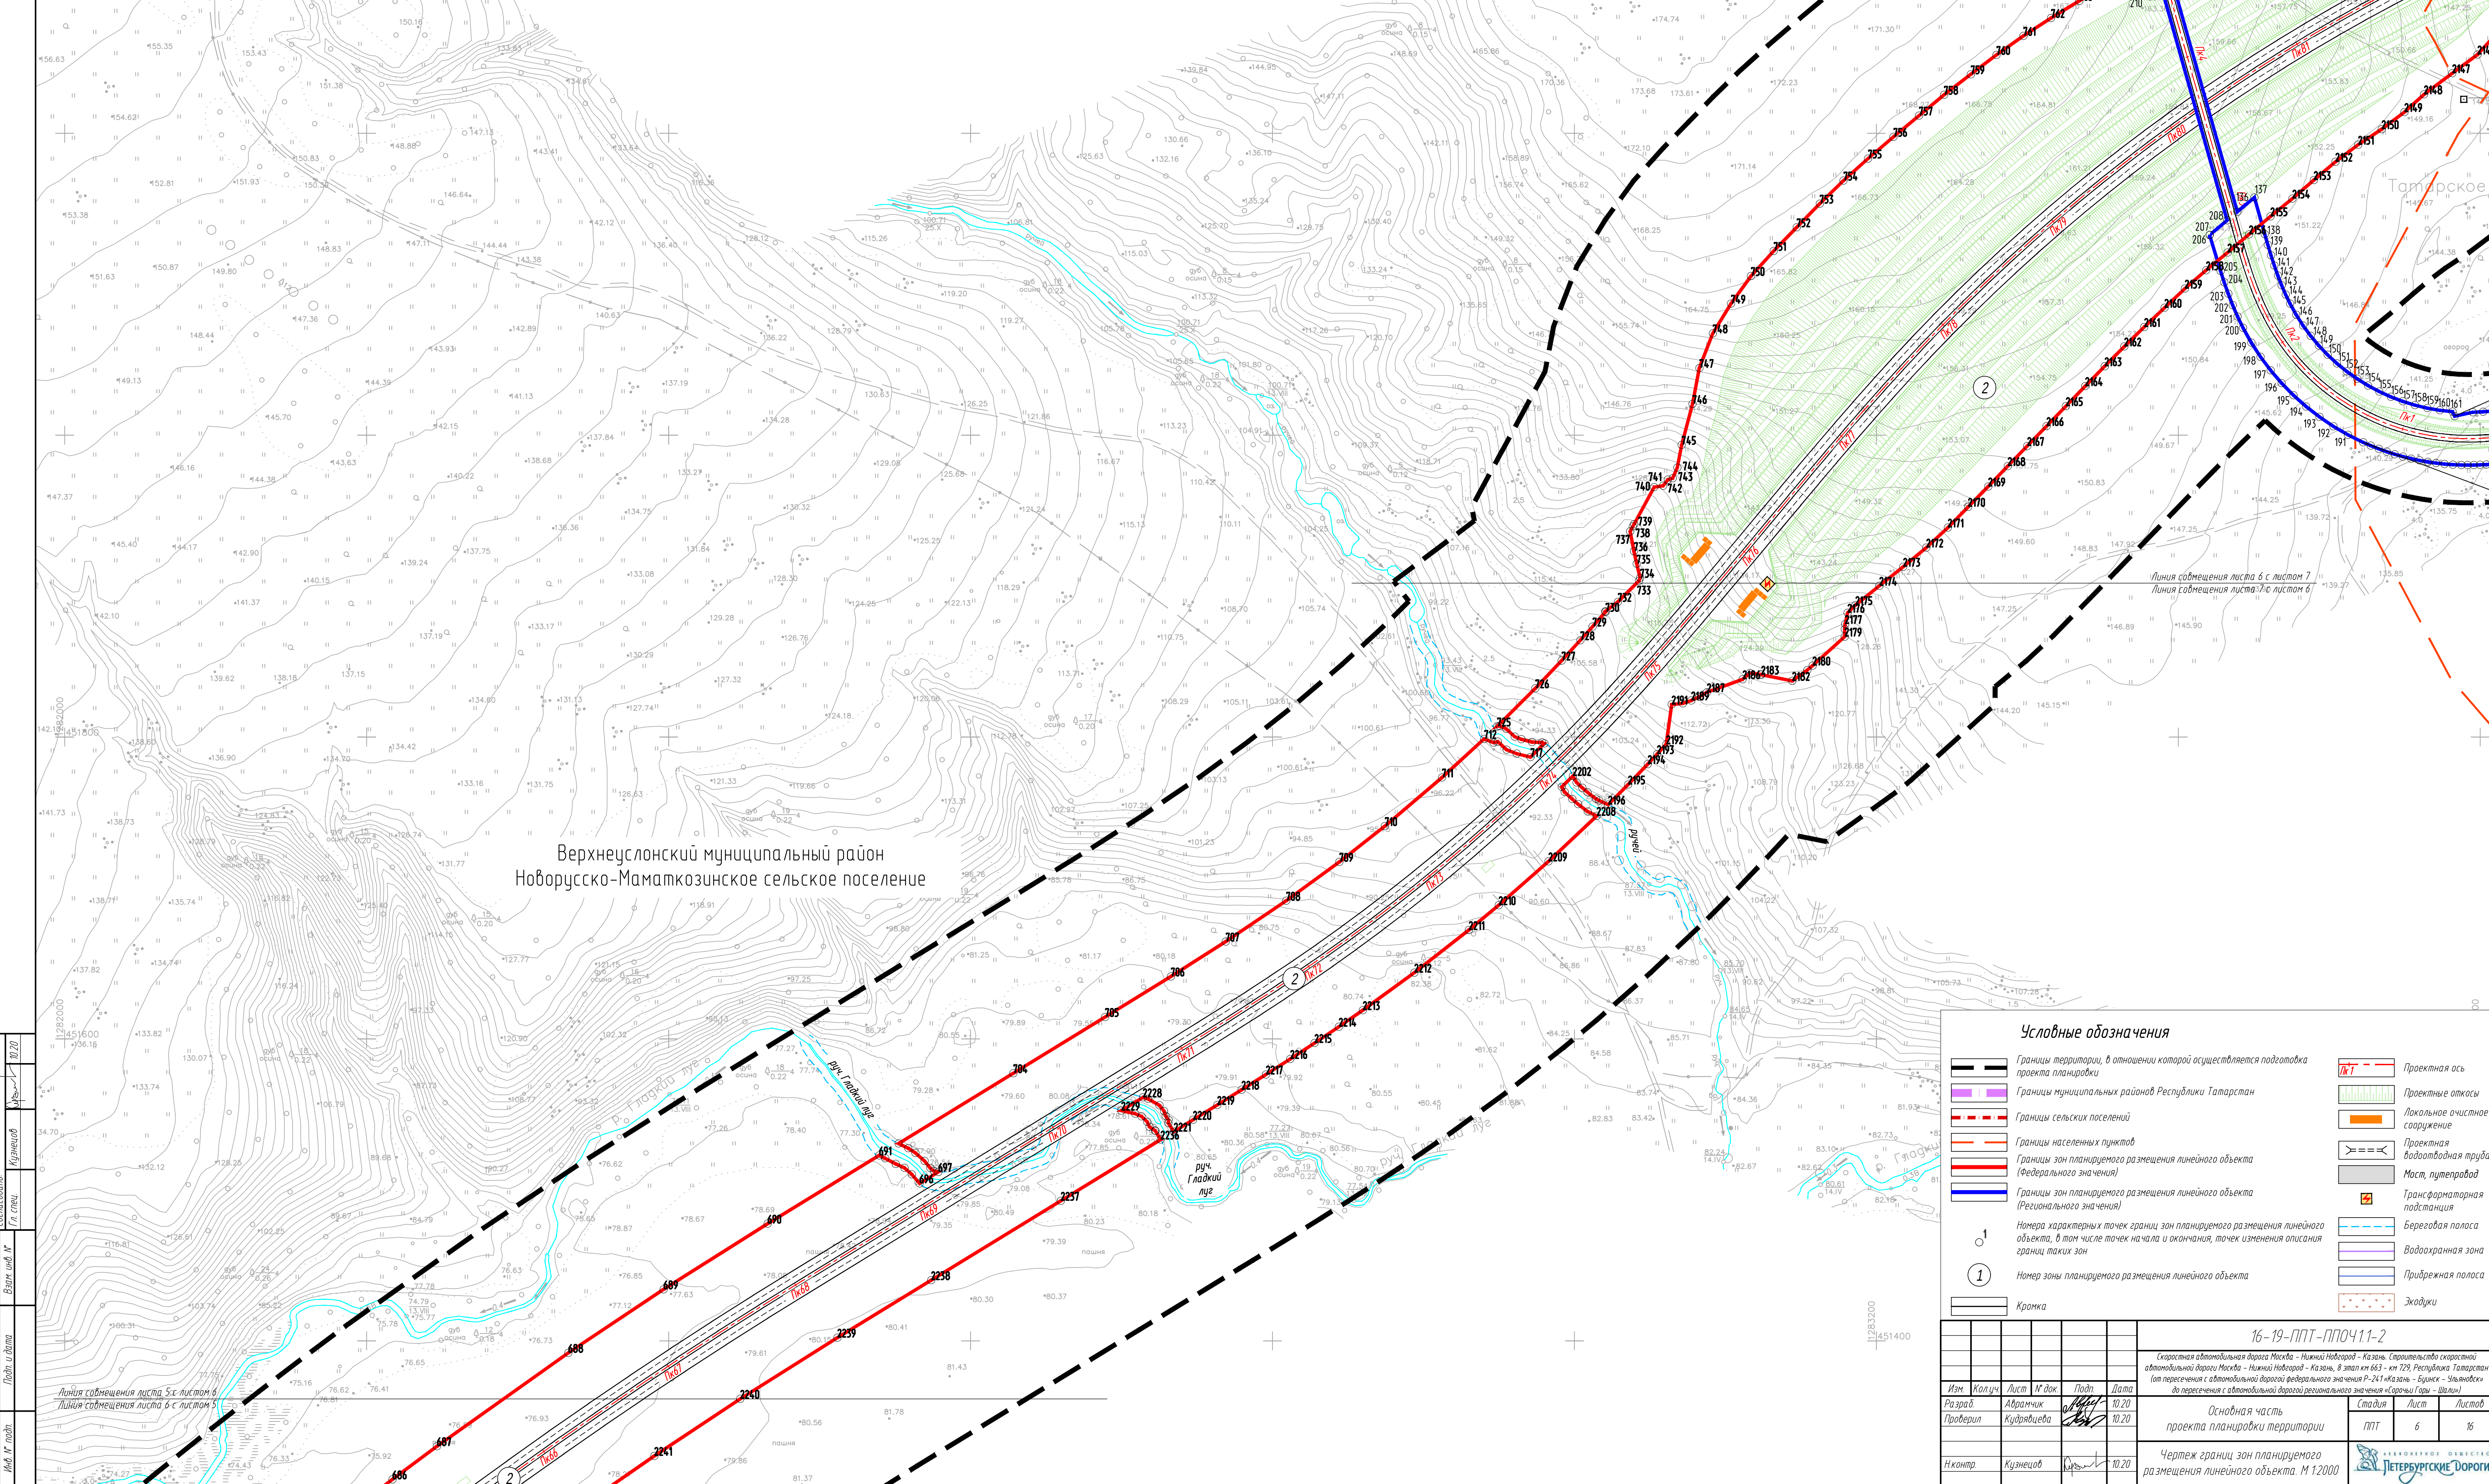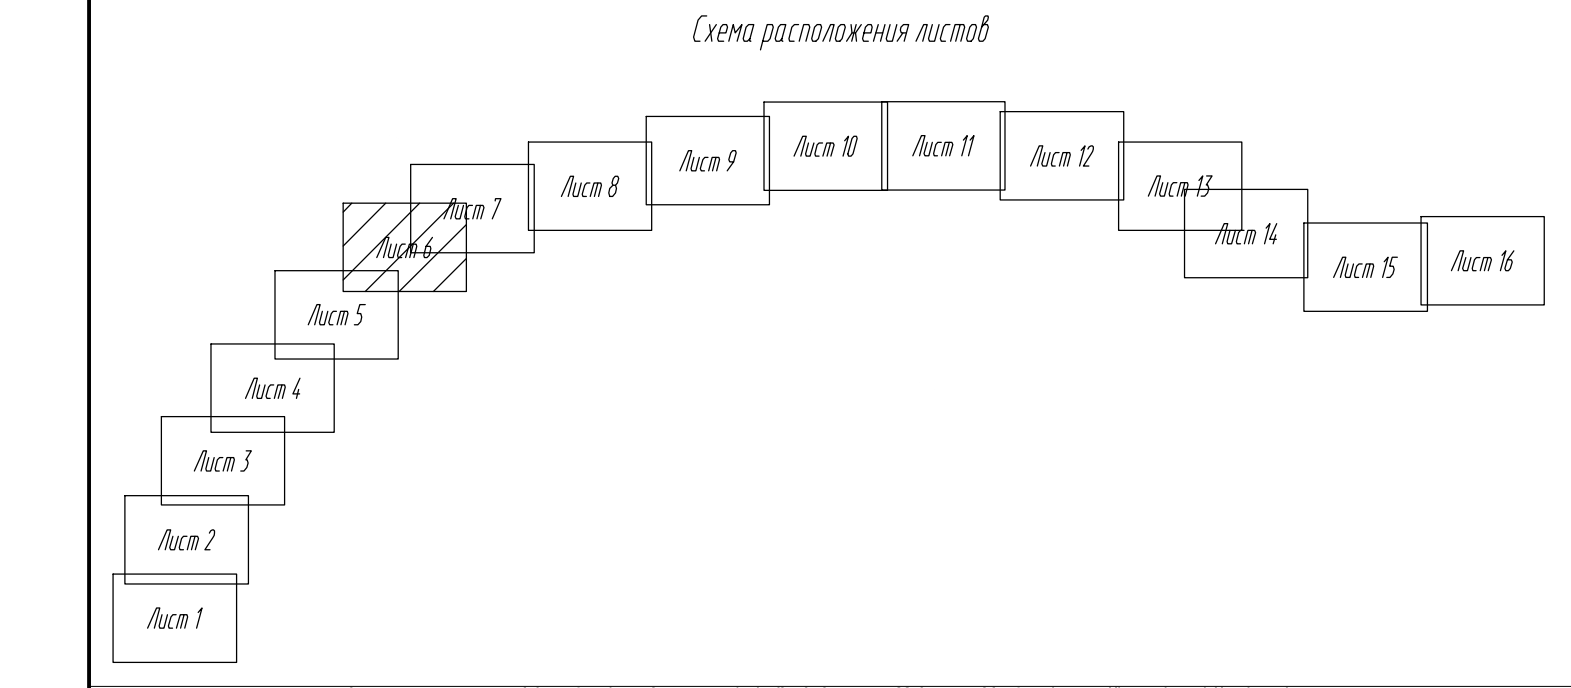

**Условные обозначения**


|  |   |  |                               |
|--|---|--|-------------------------------|
|  | Границы территории, в отношении которой осуществляется подготовка проекта планировки                                                                           |  | Проектная ось                 |
|  | Границы муниципальных районов Республики Татарстан   |  | Проектные откосы              |
|  | Границы сельских поселений   |  | Локальное очистное сооружение |
|  | Границы населенных пунктов   |  | Проектная водопроводная труба |
|  | Границы зон планируемого размещения линейного объекта (федерального значения)                                                                                  |  | Мост, путепровод              |
|  | Границы зон планируемого размещения линейного объекта (регионального значения)                                                                                 |  | Трансформаторная подстанция   |
|  | Номера характерных точек границ зон планируемого размещения линейного объекта, в том числе точек начала и окончания, точек изменения описания границ таких зон |  | Береговая полоса              |
|  | Номер зоны планируемого размещения линейного объекта   |  | Водоохранная зона             |
|  | Номер зоны планируемого размещения линейного объекта   |  | Прибрежная полоса             |
|  | Кромка   |  | Экзодуки                      |

|   |            |        |     |
|---|------------|--------|-----|
| 16-19-ППТ-ППОЧ.1-2   |            |        |     |
| Скоростная автомобильная дорога Москва - Нижний Новгород - Казань. Строительство скоростной автомобильной дороги Москва - Нижний Новгород - Казань, 8 этап км 663 - км 129, Республика Татарстан (по пересечению с автомобильной дорогой федерального значения "Р-241 Москва - Бузулук - Ульяновск" до пересечения с автомобильной дорогой регионального значения "Саранск - Гора - Шемы"). |            |        |     |
| Изм.   | Колуч.     | Лист   | Код |
| Разраб.   | Абрамчик   | 10.20  |     |
| Проверил   | Кудрявцева | 10.20  |     |
| Н.контр.   | Кузнецов   | 10.20  |     |
| Основная часть проекта планировки территории   |            |        |     |
| Чертеж границ зон планируемого размещения линейного объекта. М 1:2000   |            |        |     |
| Стадия   | Лист       | Листов |     |
| ППТ   | 6          | 16     |     |

ЛЕТЕБУРГСКИЙ ОБЪЕКТ



Схема расположения листов

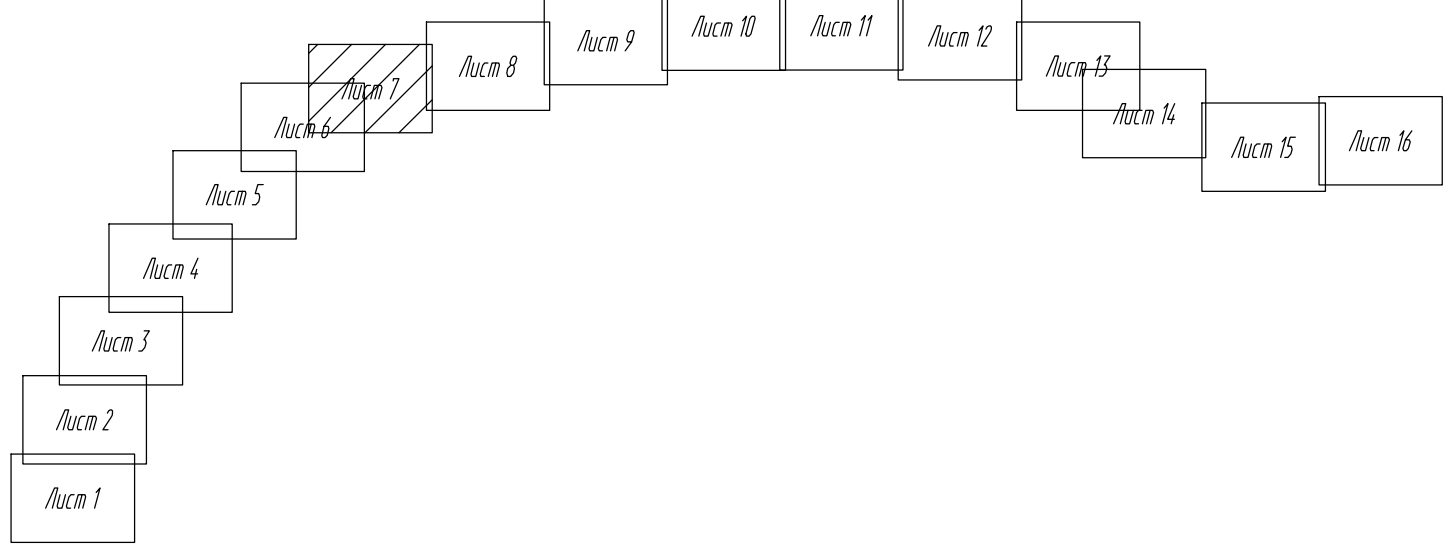

Верхнеуслонский муниципальный район  
Новорусско-Маматкозинское сельское поселение

Татарское Маматкозино  
д. Татарское Маматкозино

Условные обозначения

- Границы территории, в отношении которой осуществляется подготовка проекта планировки
- Границы муниципальных районов Республики Татарстан
- Границы сельских поселений
- Границы населенных пунктов
- Границы зон планируемого размещения линейного объекта (Федерального значения)
- Границы зон планируемого размещения линейного объекта (Регионального значения)
- Номера характерных точек границ зон планируемого размещения линейного объекта, в том числе точек начала и окончания, точек изменения описания границ таких зон
- Кромка
- Проектная ось
- Проектные откосы
- Местное очистное сооружение
- Проектная водопроводная труба
- Мост, путепровод
- Трансформаторная подстанция
- Береговая полоса
- Водоохранная зона
- Прибрежная полоса
- Жеодушки

16-19-ППТ-ППОЧ.1-2

Скоростная автомобильная дорога Москва - Нижний Новгород - Казань. Строительство скоростной автомобильной дороги Москва - Нижний Новгород - Казань, в этап км 663 - км 129, Республика Татарстан (на пересечении с автомобильной дорогой федерального значения Р-241 «Казань - Буяк» - Ульяновск) до пересечения с автомобильной дорогой регионального значения «Саранск - Гора» - Шумки



Основная часть  
проекта планировки территории

Стадия  
Лист  
Листов

Чертеж границ зон планируемого  
размещения линейного объекта. М 1:2000

ЛЕТЕБУРГСКИЕ ДОРОГИ



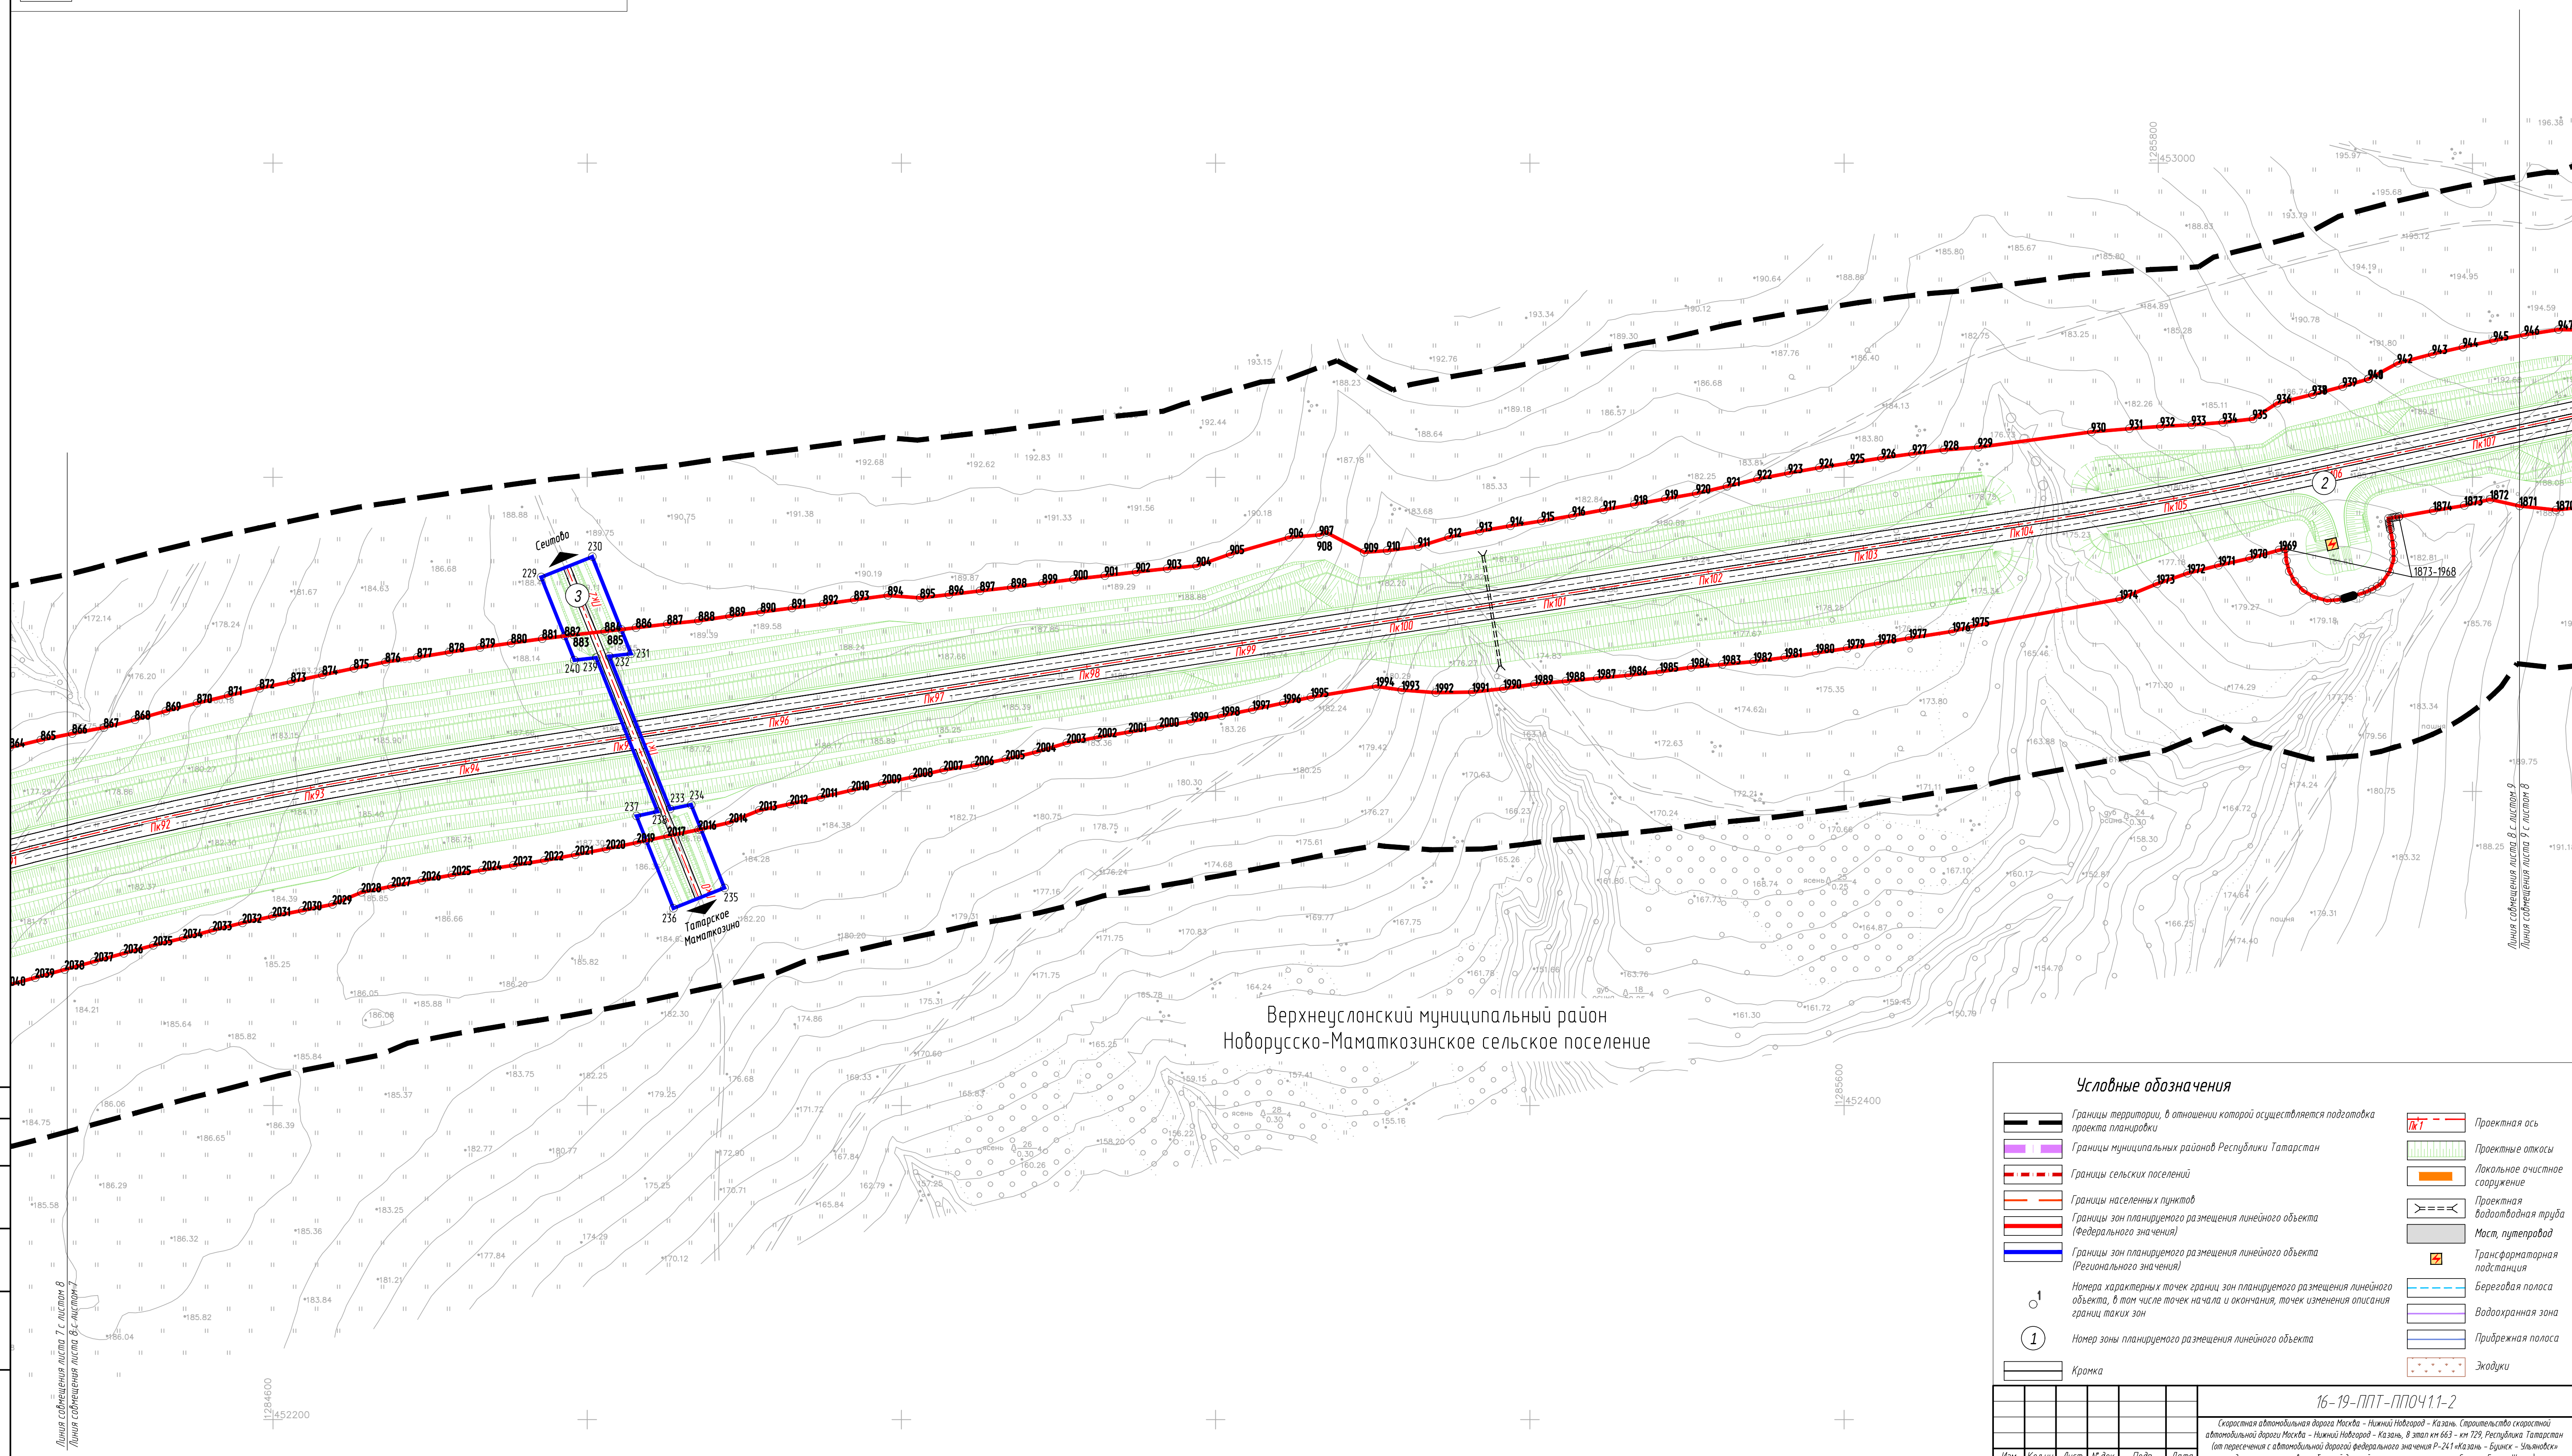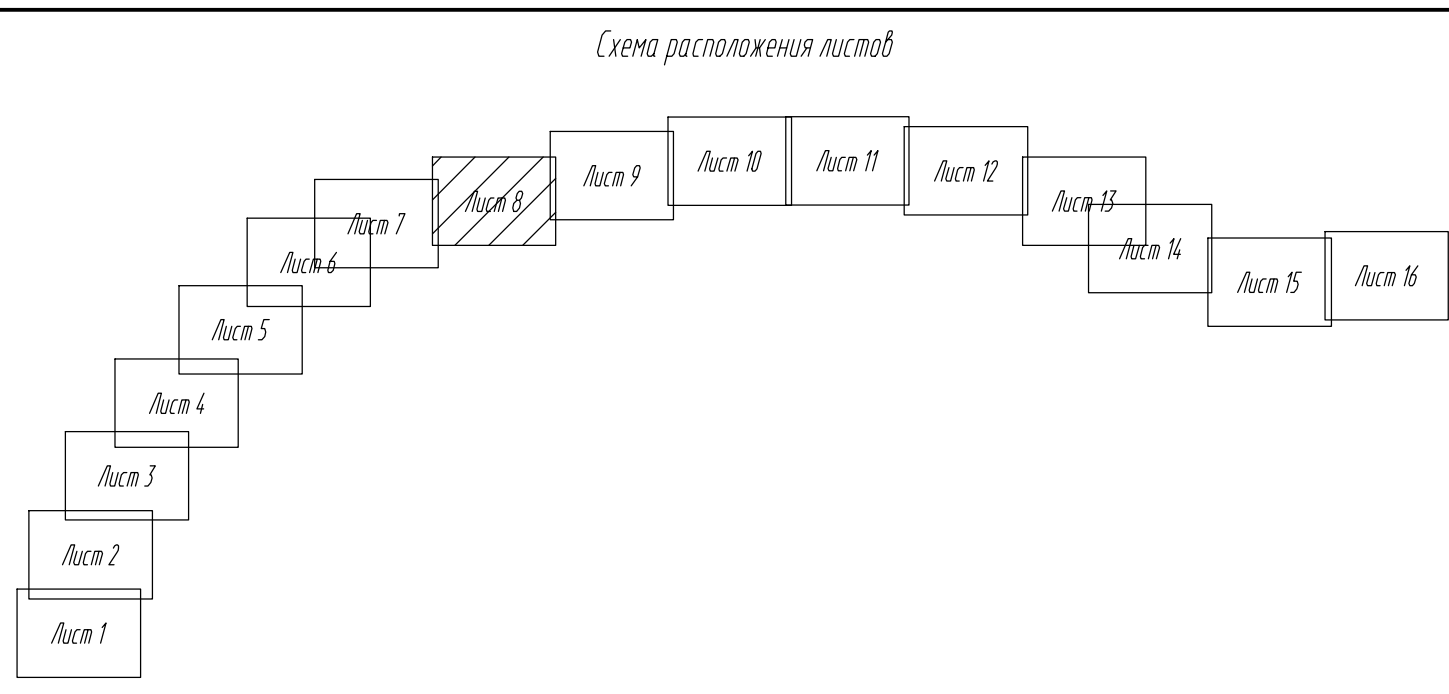

## Условные обозначения

Границы территории, в отношении которой осуществляется подготовка проекта планировки

Границы муниципальных районов Республики Татарстан

Границы сельских поселений

Границы населенных пунктов

Границы зон планируемого размещения линейного объекта (Федерального значения)

Границы зон планируемого размещения линейного объекта (Регионального значения)

Проектная ось

Проектные откосы

Локальное очистное сооружение

Проектная водоотводная труба

Мост, путепровод

Трансформаторная подстанция

Береговая полоса

Водоохранная зона

Прибрежная полоса

Экзотика

1

1

Кромка

|          |            |      |         |       |       |
|----------|------------|------|---------|-------|-------|
|          |            |      |         |       |       |
| Изм.     | Колуч.     | Лист | М. док. | Подп. | Дата  |
| Разработ | Абрамчук   | 01   |         |       | 10.20 |
| Проверил | Кудрявцева |      |         |       | 10.20 |
| Н.контр. | Кузнецов   |      |         |       | 10.20 |

16-19-ППП-ППОЧ41.1-2

Скоростная автомобильная дорога Москва – Нижний Новгород – Казань. Строительство скоростной автомобильной дороги Москва – Нижний Новгород – Казань, 8 этап км 663 – км 729, Республика Татарстан (та часть от трассы скоростной автомобильной дороги федерального значения М-241 (назв. – Буксы – Ульяновск) до пересечения с автомобильной дорогой регионального значения с коротким Г.С.И. – Ш.С.И.)

Основная часть  
проекта планировки территории

|        |      |        |
|--------|------|--------|
| Ставка | Лист | Листов |
| ППП    | 8    | 16     |

Чертеж границ зон планируемого размещения линейного объекта. М 1:2000









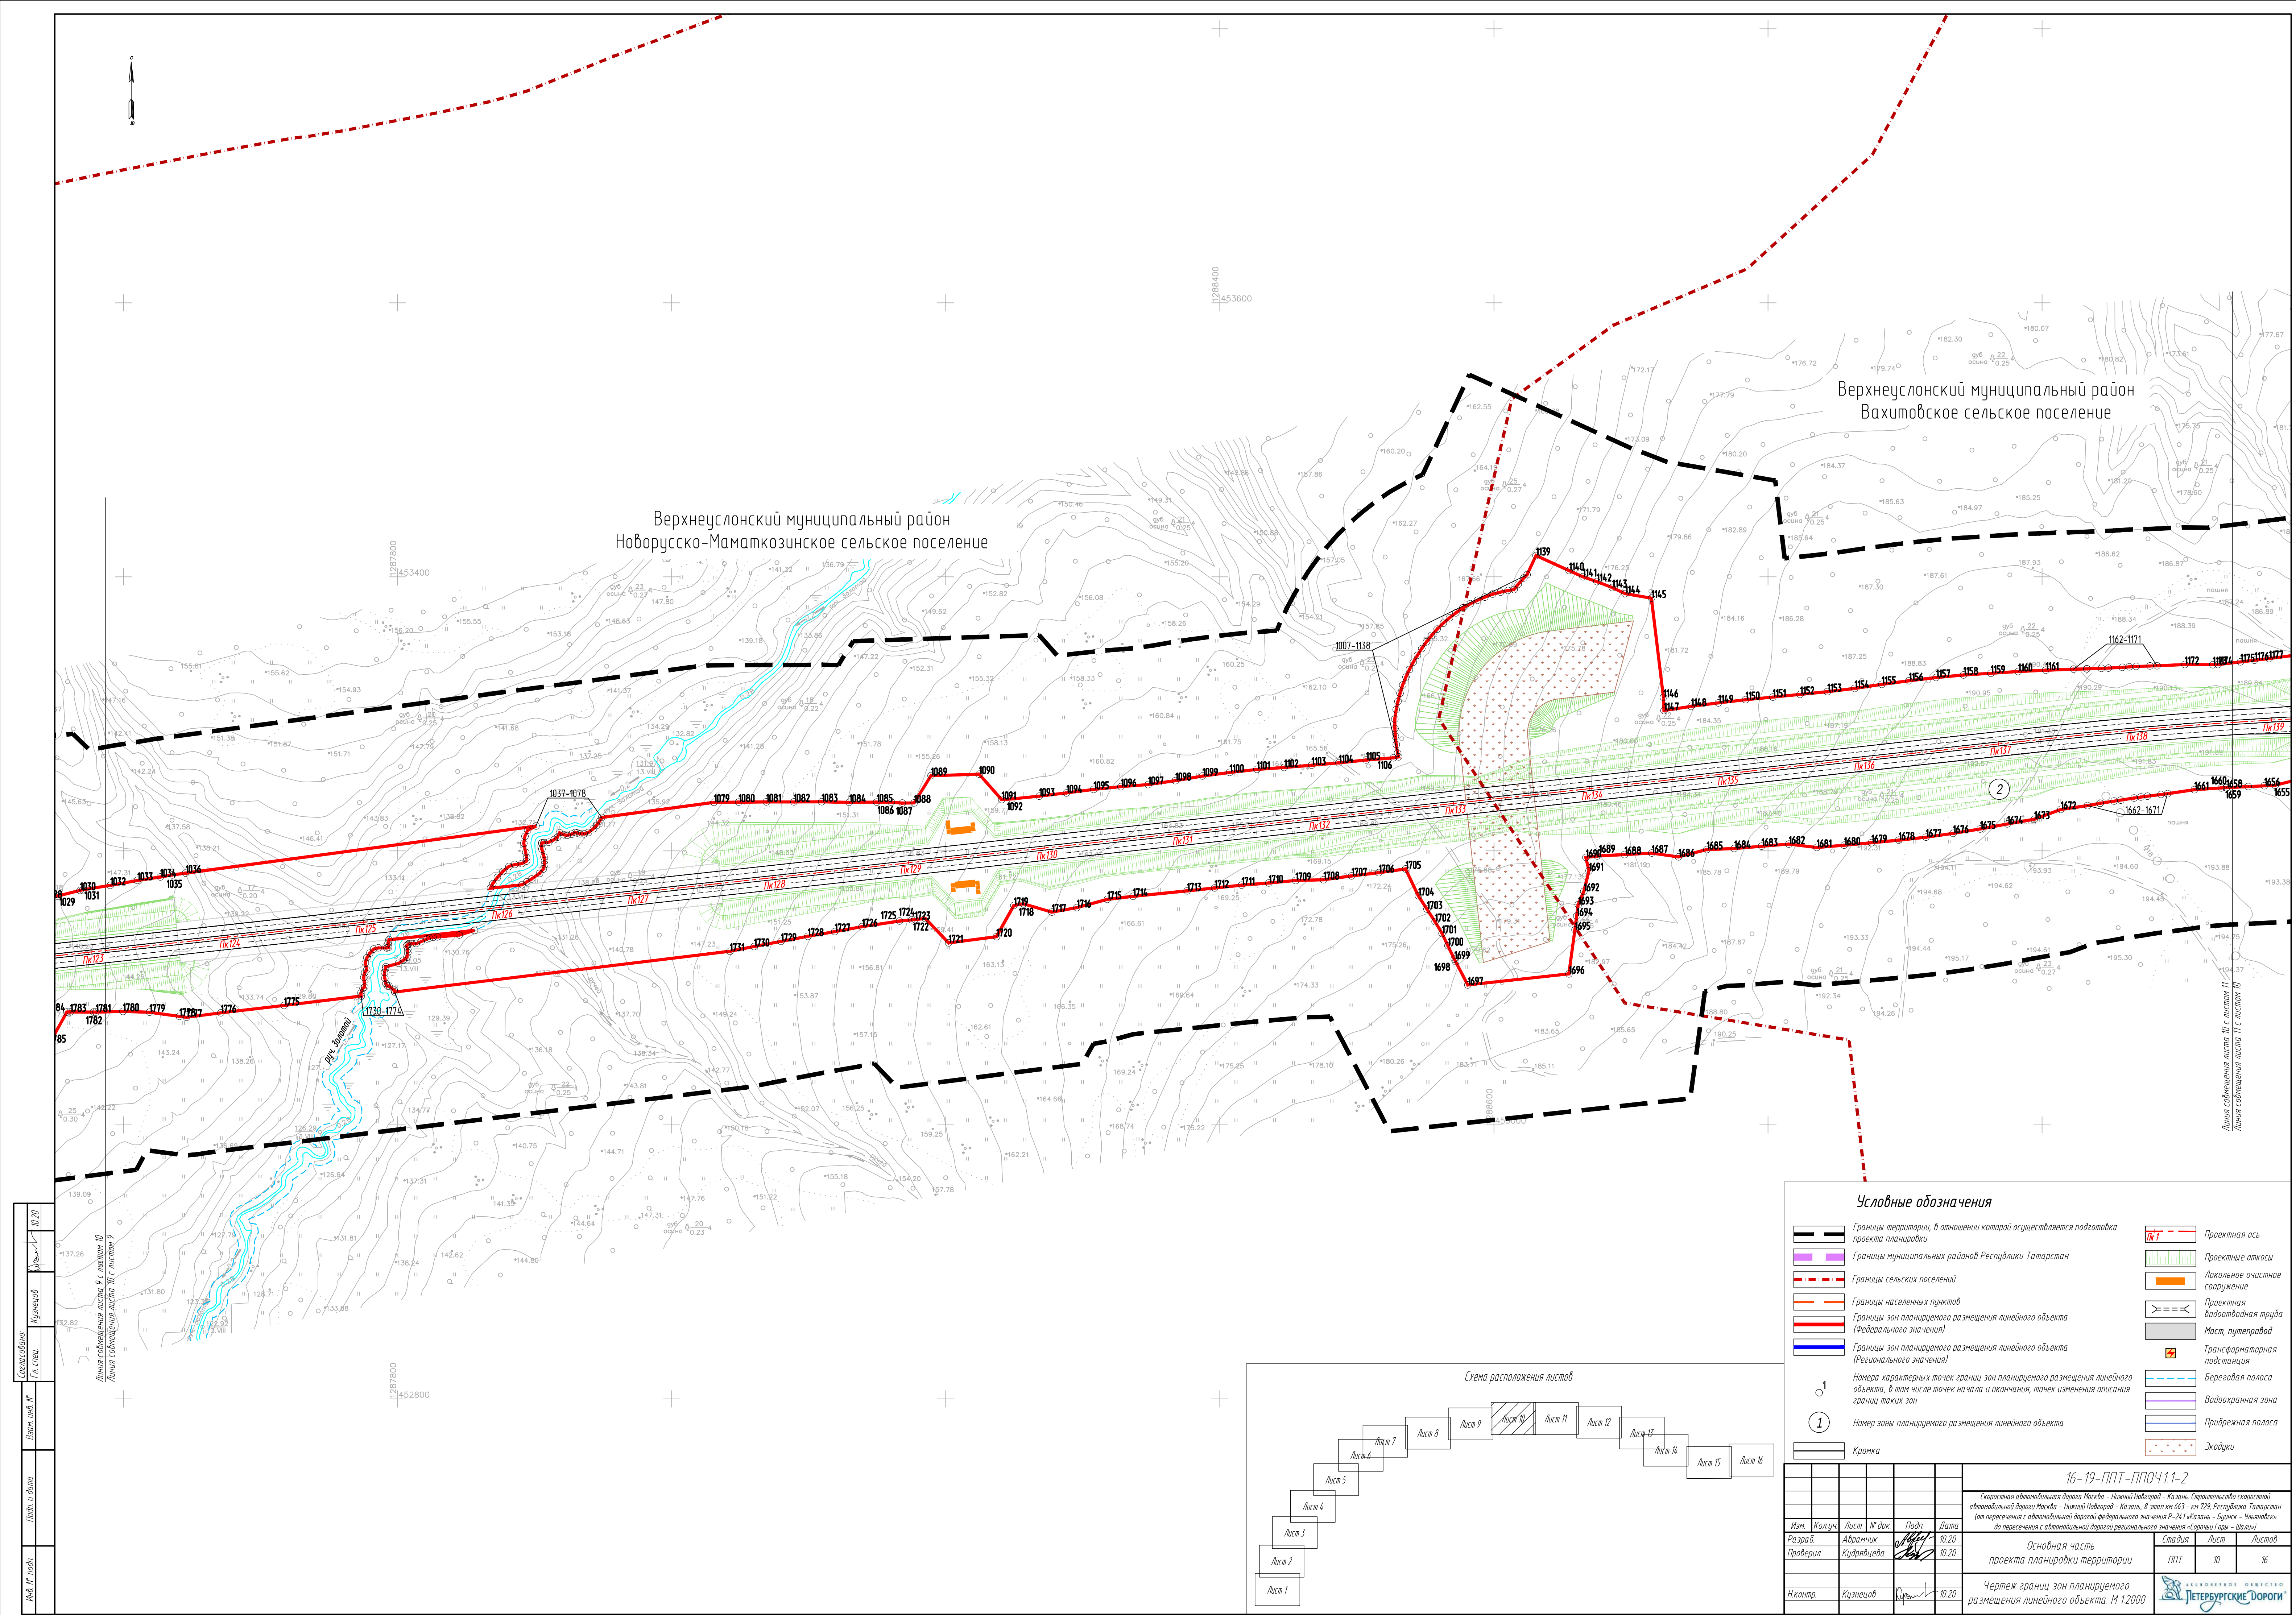




Схема расположения листов

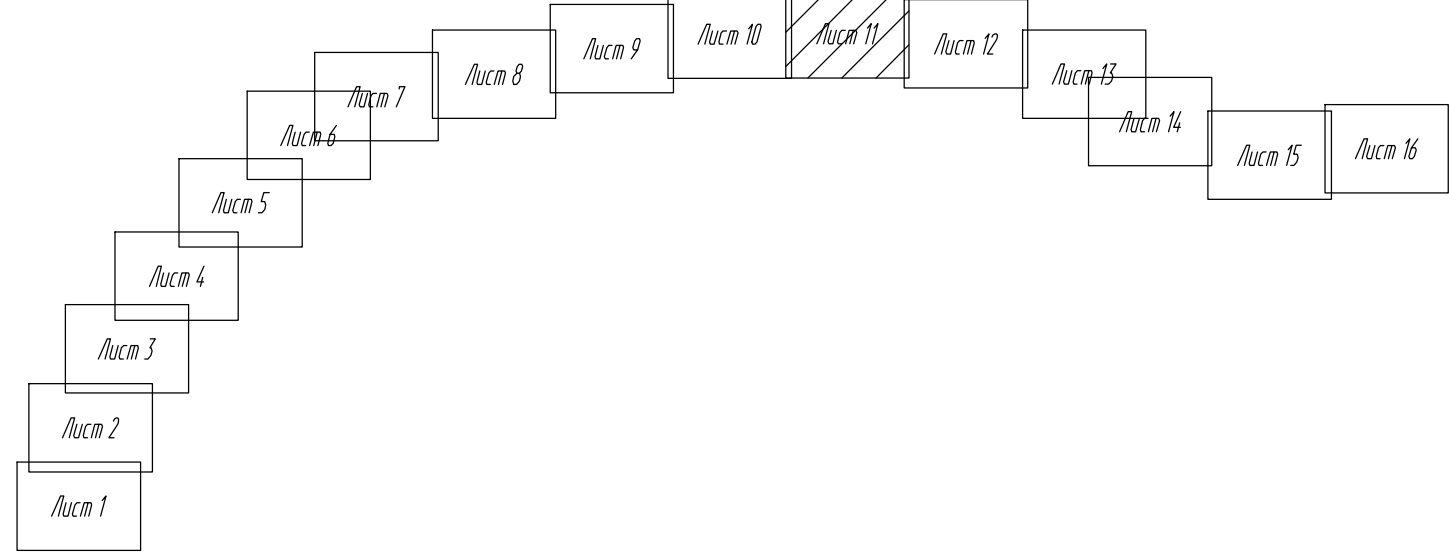

Верхнеуслонский муниципальный район  
Вахитовское сельское поселение

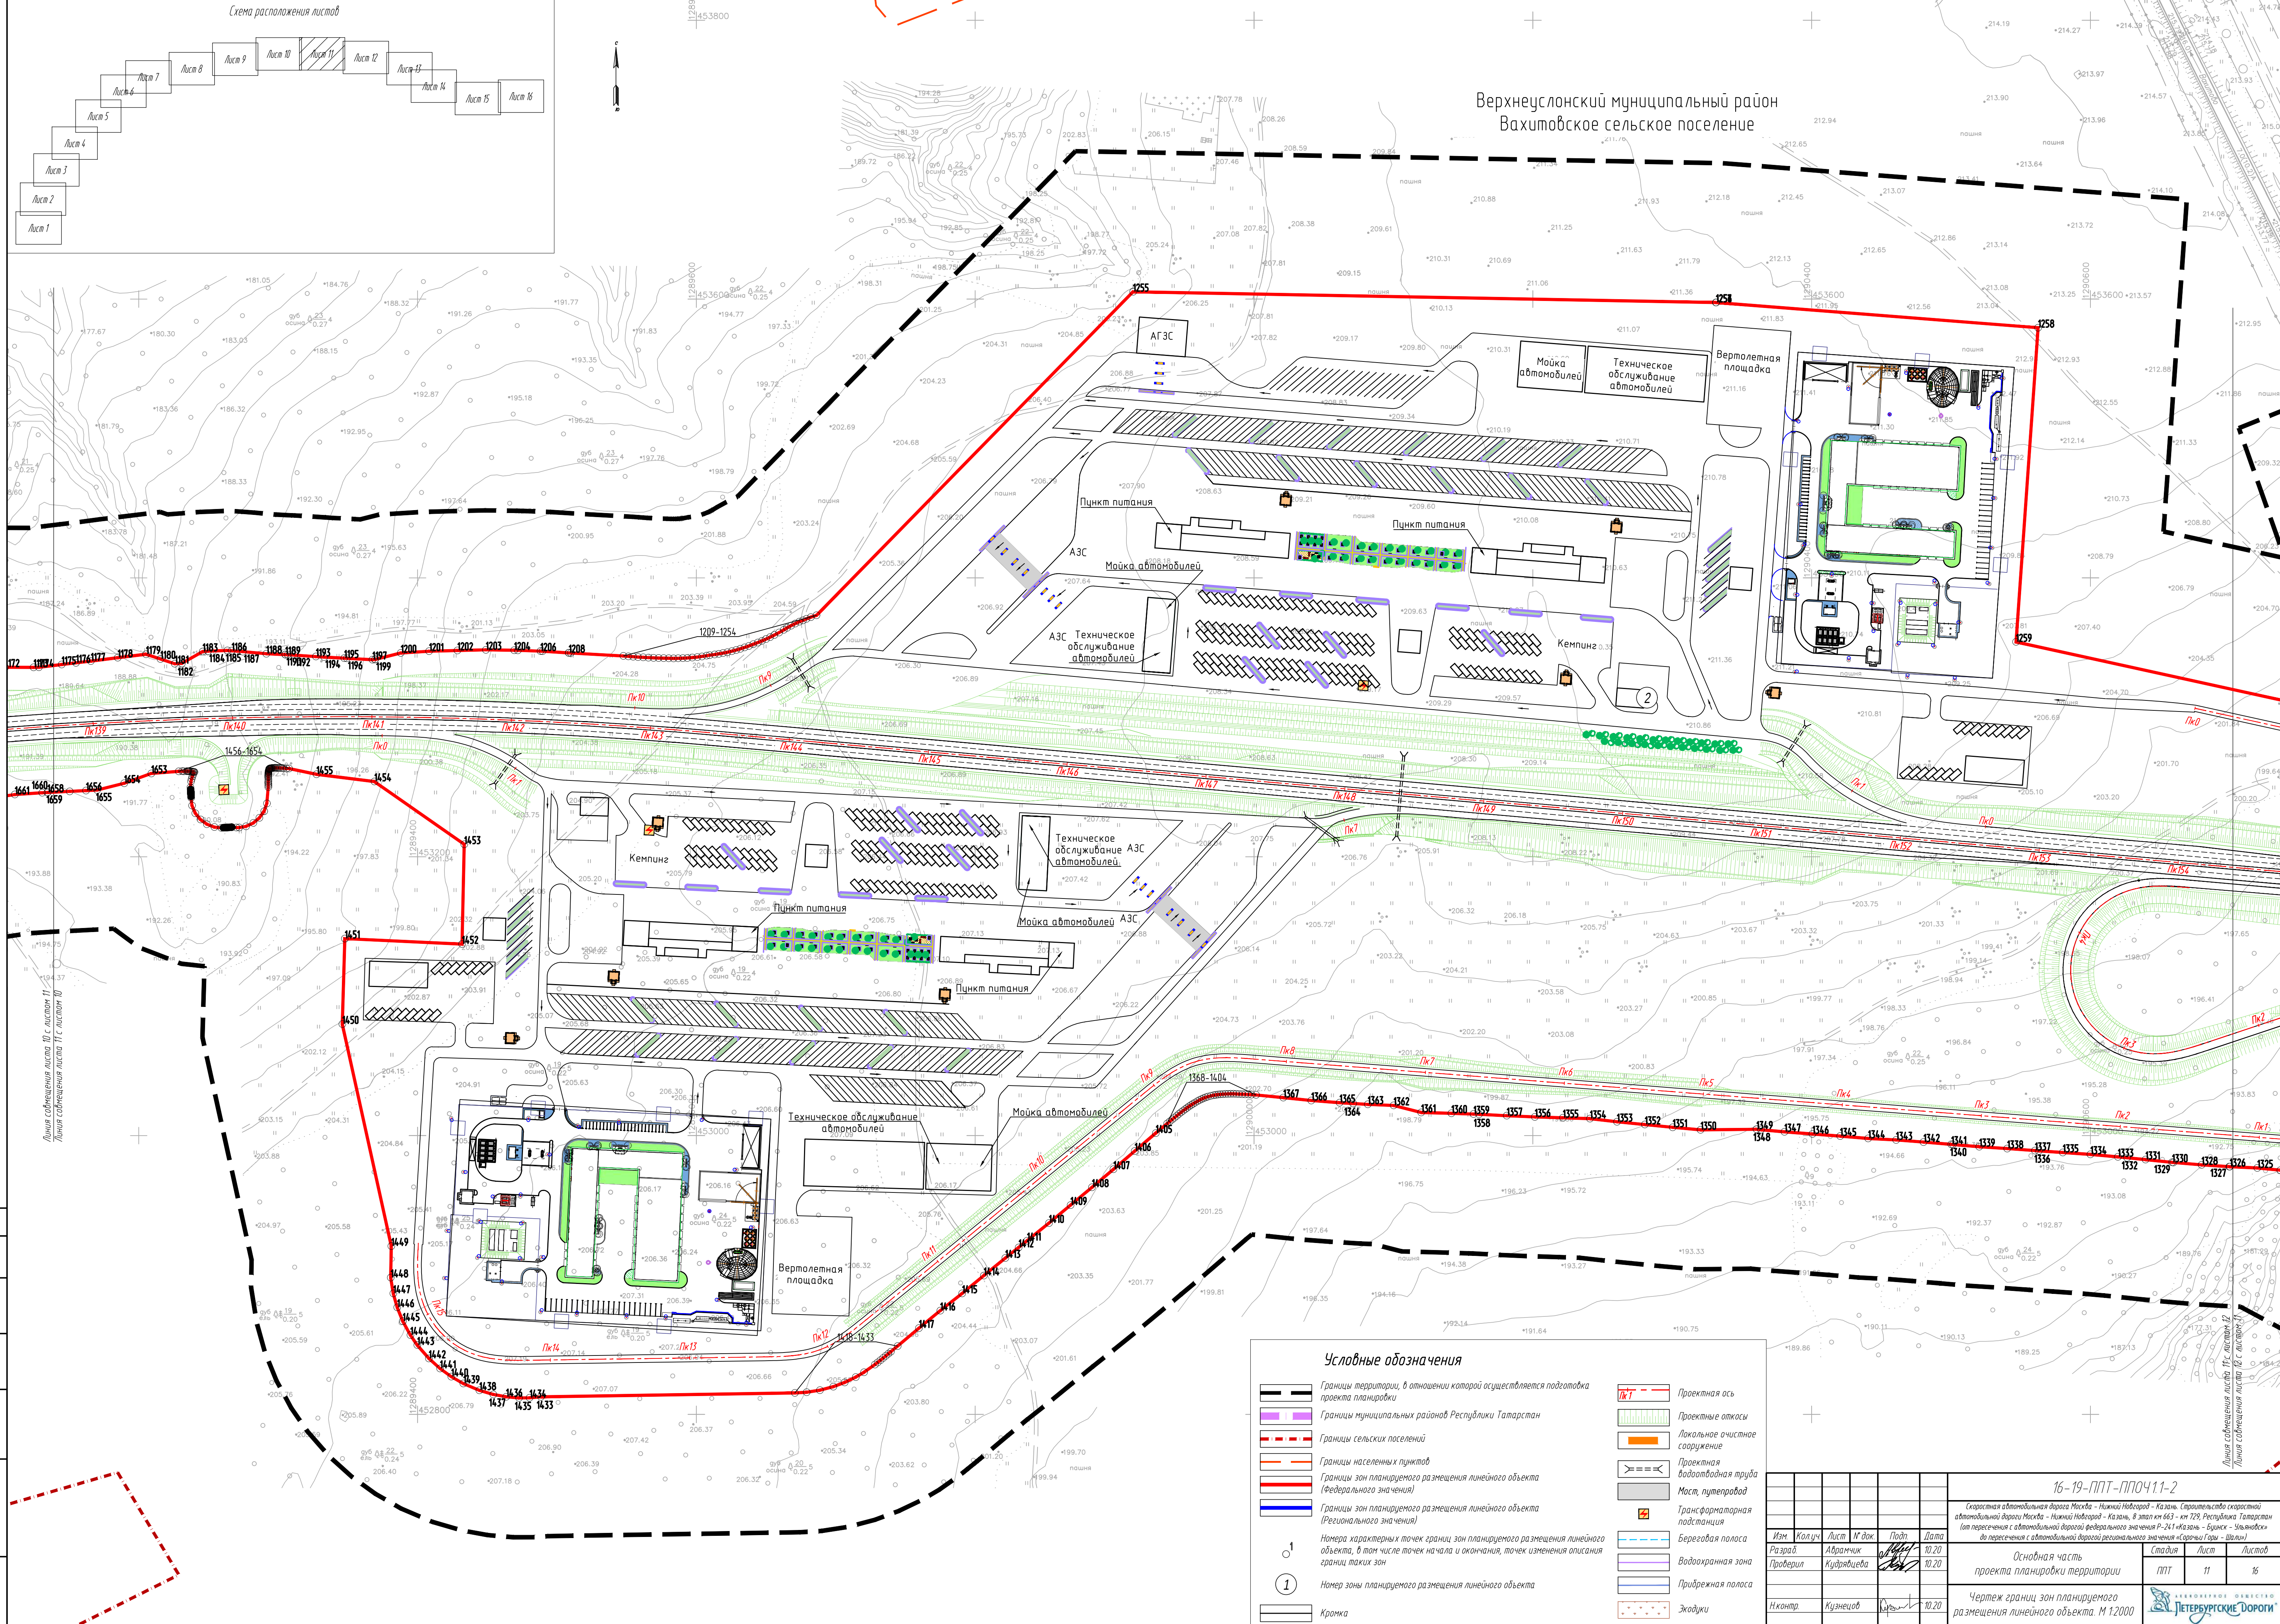

Условные обозначения



- Границы территории, в отношении которой осуществляется подготовка проекта планировки
- Границы муниципальных районов Республики Татарстан
- Границы сельских поселений
- Границы населенных пунктов
- Границы зон планируемого размещения линейного объекта (Федерального значения)
- Границы зон планируемого размещения линейного объекта (Регионального значения)
- Номера характерных точек границы зон планируемого размещения линейного объекта, в том числе точек начала и окончания, точек изменения описания границ таких зон
- Номер зоны планируемого размещения линейного объекта
- Кромка
- Проектная ось
- Проектные откосы
- Локальное очистное сооружение
- Проектная водоотводная труба
- Мост, путепровод
- Трансформаторная подстанция
- Береговая полоса
- Водоохранная зона
- Прибрежная полоса
- Экодуки

|   |          |            |       |        |       |
|---|----------|------------|-------|--------|-------|
| 16-19-ППТ-ППОЧ.1-2   |          |            |       |        |       |
| Скоростная автомобильная дорога Москва - Нижний Новгород - Казань. Строительство скоростной автомобильной дороги Москва - Нижний Новгород - Казань, в этап 16-19, Республика Татарстан (на территории с автомобильной дорогой федерального значения Р-241 «Казань - Буяны» - «Знаменск» до пересечения с автомобильной дорогой регионального значения «Сараны Гора - Шали») |          |            |       |        |       |
| Основная часть проекта планировки территории   |          |            |       | Стадия | Лист  |
| Чертеж границ зон планируемого размещения линейного объекта. М 1:2000   |          |            |       | ПТ     | 11    |
|   |          |            |       | Лист   | 16    |
| Изм.   | Колуч.   | Лист       | Худж. | Подп.  | Дата  |
| Разраб.   | Абрамчик | Кудрявцева |       |        | 10.20 |
| Проверил   |          |            |       |        | 10.20 |
| Н.контр.   | Кузнецов |            |       |        | 10.20 |



ФОРМАТ А1



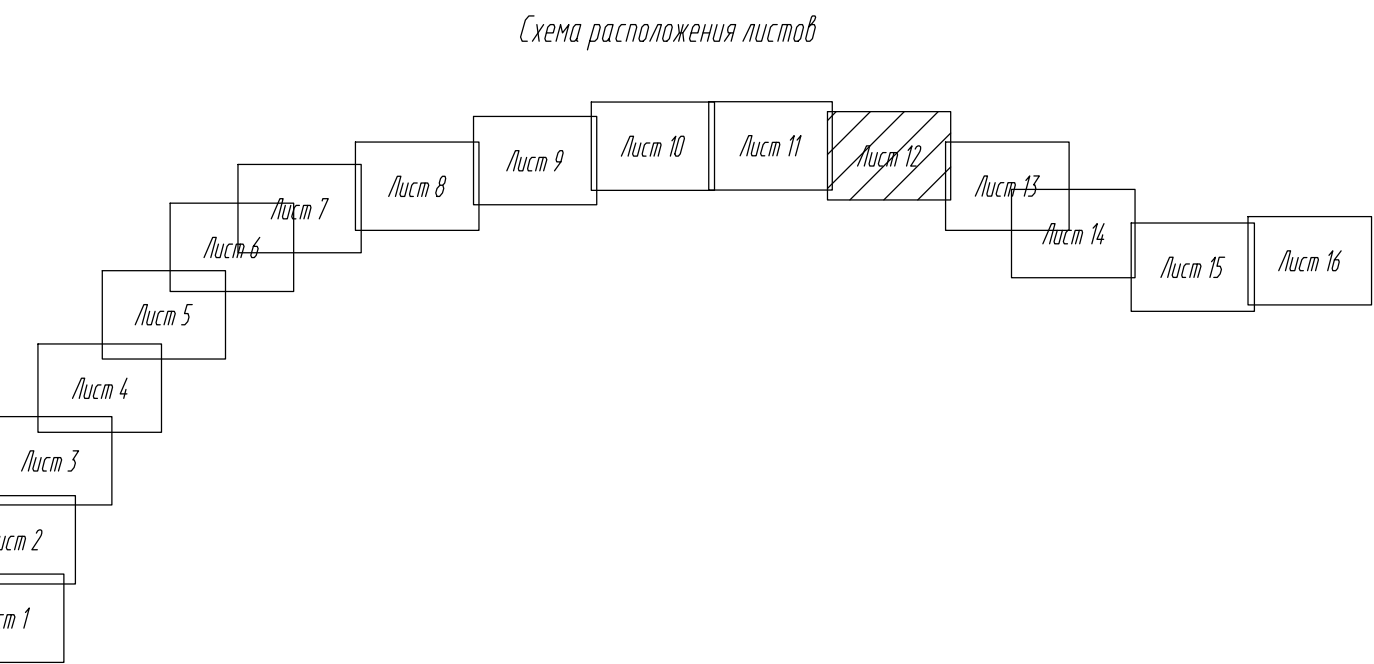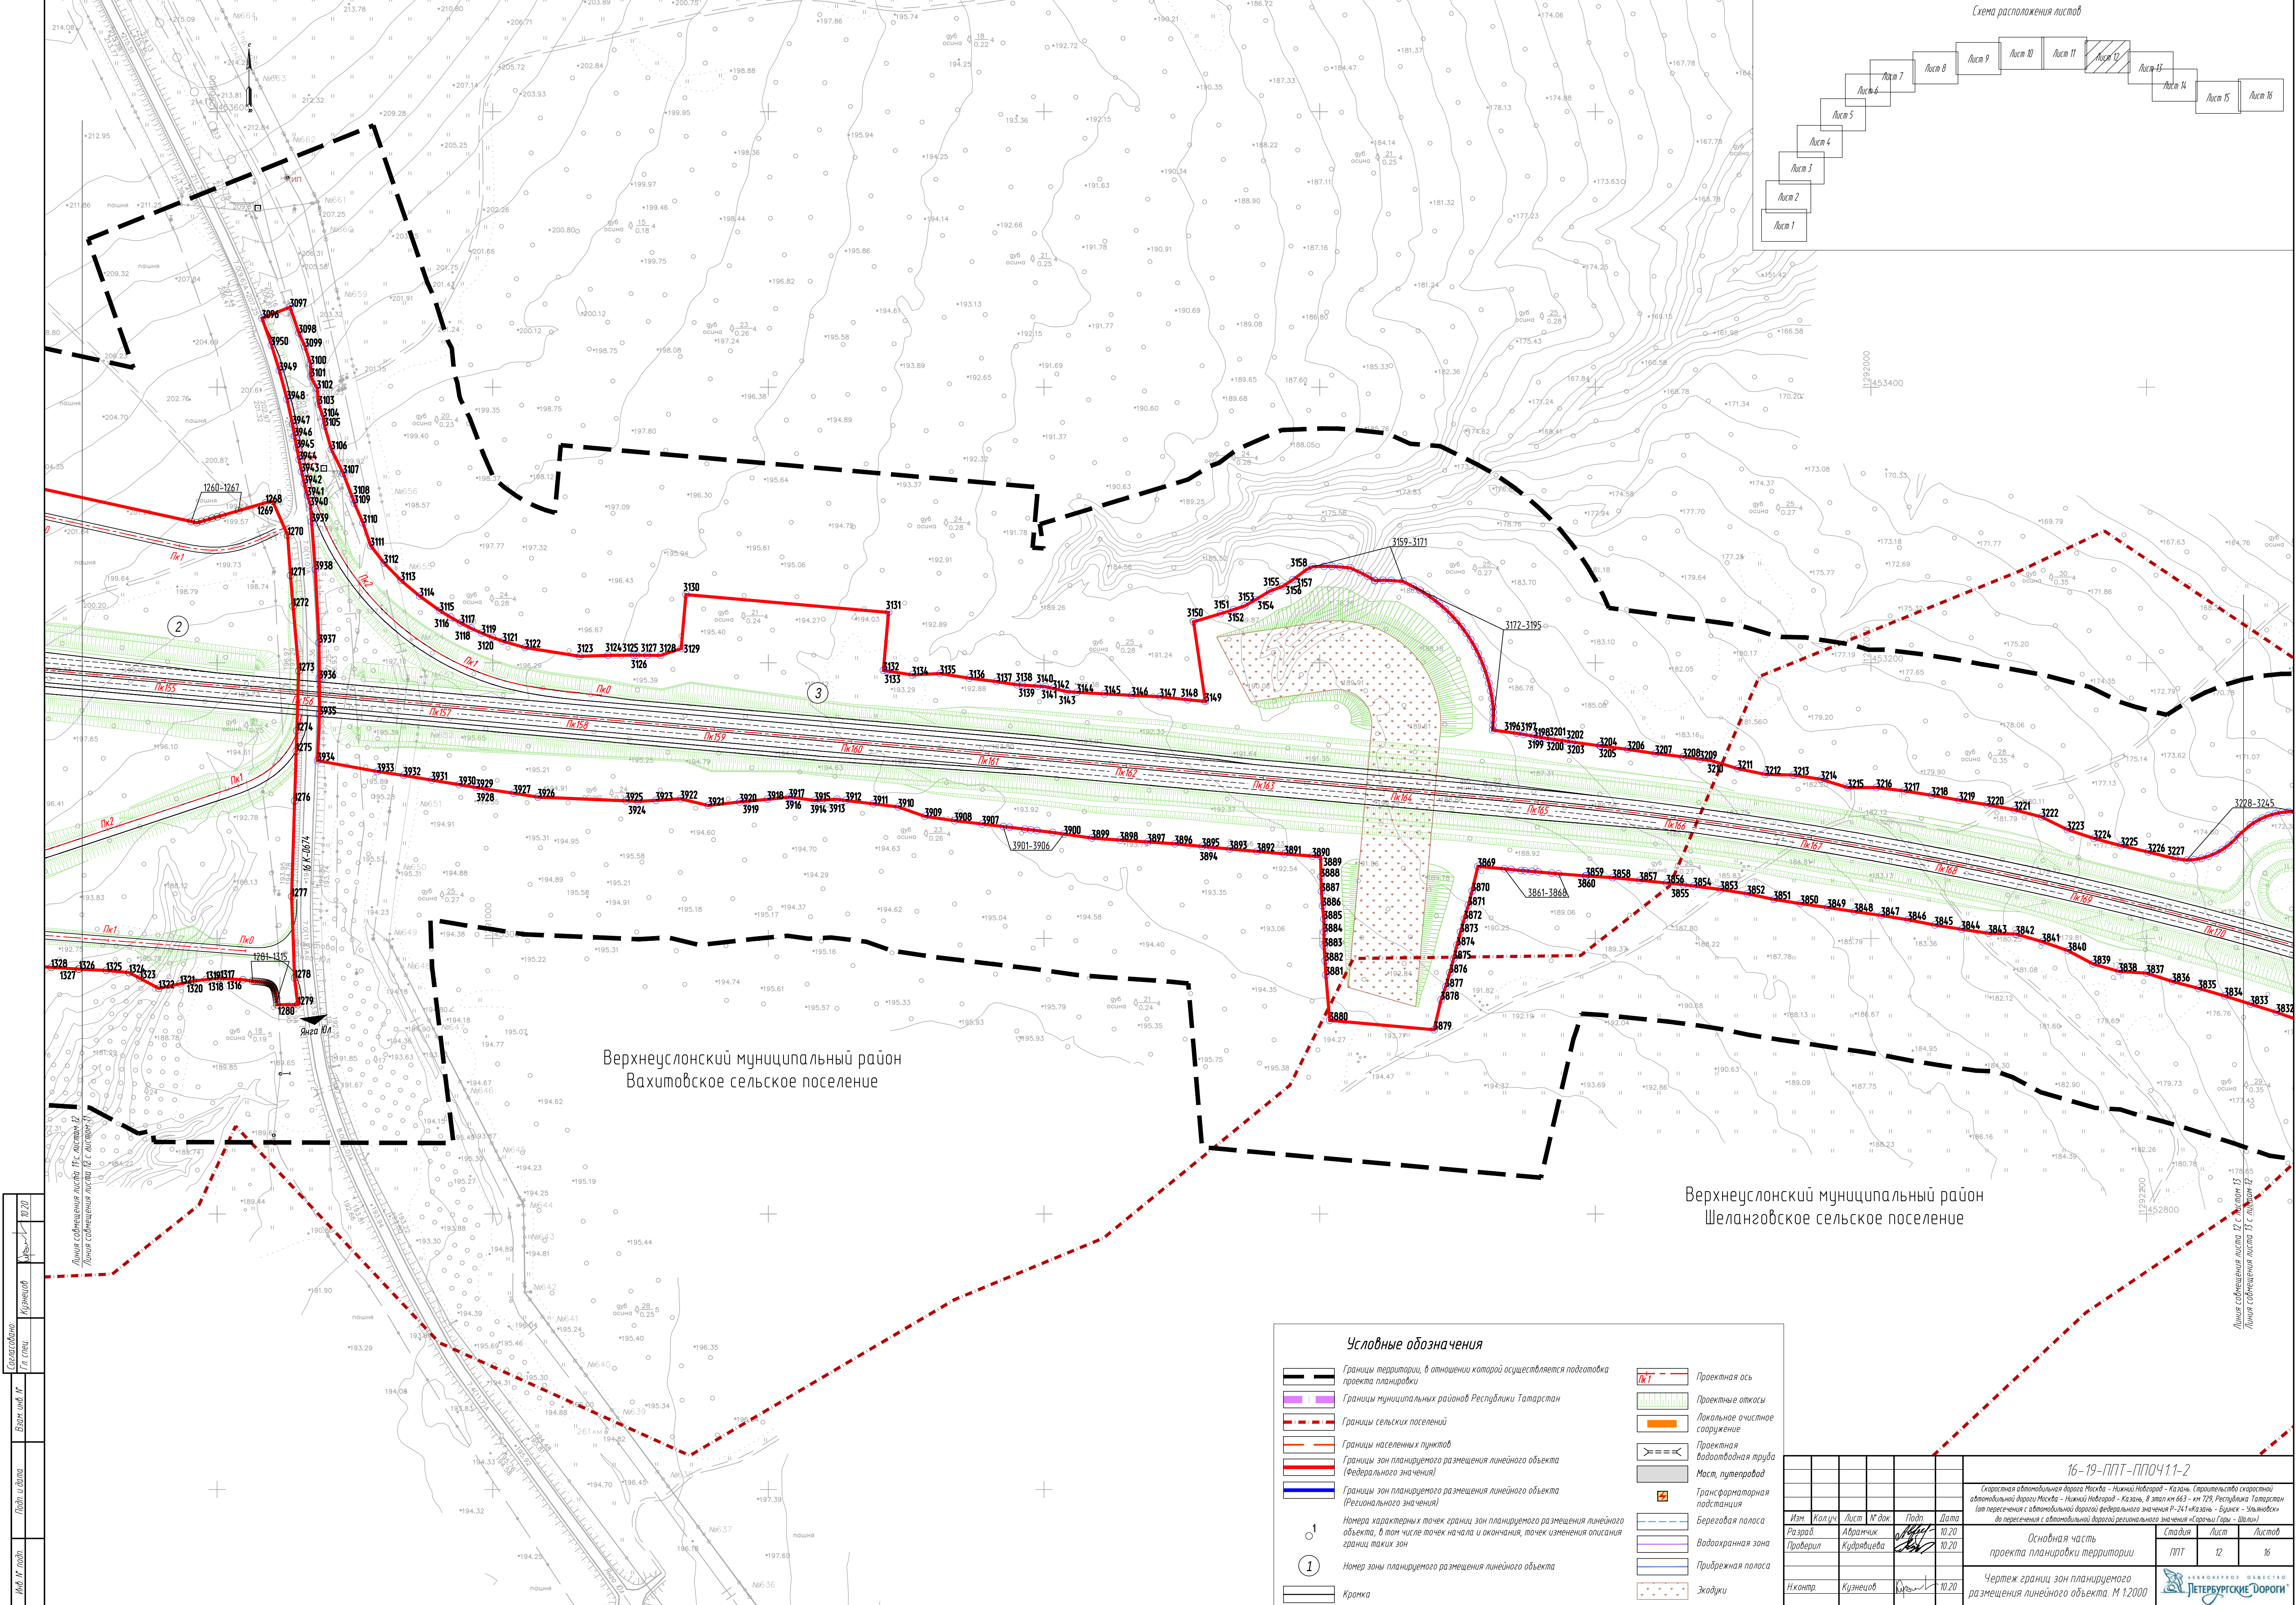

| Условные обозначения |   |  |                               |  |
|----------------------|---|--|-------------------------------|--|
|                      | Границы территории, в отношении которой осуществляется подготовка проекта планировки                                                                           |  | Проектная ось                 |  |
|                      | Границы муниципальных районов Республики Татарстан   |  | Проектные откосы              |  |
|                      | Границы сельских поселений   |  | Локальное очистное сооружение |  |
|                      | Границы населенных пунктов   |  | Проектная водопроводная труба |  |
|                      | Границы зон планируемого размещения линейного объекта (Федерального значения)                                                                                  |  | Мост, путепровод              |  |
|                      | Границы зон планируемого размещения линейного объекта (Регионального значения)                                                                                 |  | Трансформаторная подстанция   |  |
|                      | Номера характерных точек границ зон планируемого размещения линейного объекта, в том числе точек начала и окончания, точек изменения описания границ таких зон |  | Береговая полоса              |  |
|                      | Номер зоны планируемого размещения линейного объекта   |  | Водоохранная зона             |  |
|                      | Кромка   |  | Прибрежная полоса             |  |
|                      |   |  | Земли                         |  |

| 16-19-ППТ-ППОЧ.1-2   |            |      |      |      |
|---|------------|------|------|------|
| Скоростная автомобильная дорога Москва – Нижний Новгород – Казань. Строительство скоростной автомобильной дороги Москва – Нижний Новгород – Казань, 8 этап км 653 – км 129, Республика Татарстан (от пересечения с автомобильной дорогой федерального значения Р-24 «Казань – Буяк» – Ульяновск до пересечения с автомобильной дорогой регионального значения «Саранск – Шуми») (с. 129-130) |            |      |      |      |
| Изм.   | Колуч      | Лист | Лист | Лист |
| Разраб.   | Абрамчик   | Лист | Лист | Лист |
| Проверил   | Кудрявцева | Лист | Лист | Лист |
| Начальник   | Кузнецов   | Лист | Лист | Лист |
| Основная часть проекта планировки территории   |            |      |      |      |
| Чертеж границ зон планируемого размещения линейного объекта. М 1:2000   |            |      |      |      |
| ЛЕТЕБУРГСКИЕ ДОРОГИ   |            |      |      |      |



|              |         |       |
|--------------|---------|-------|
| Составлено   | Куряков | 10.20 |
| Гл. спец.    |         |       |
| Взят под №   |         |       |
| Подп. и дата |         |       |
| Инв. № подл. |         |       |

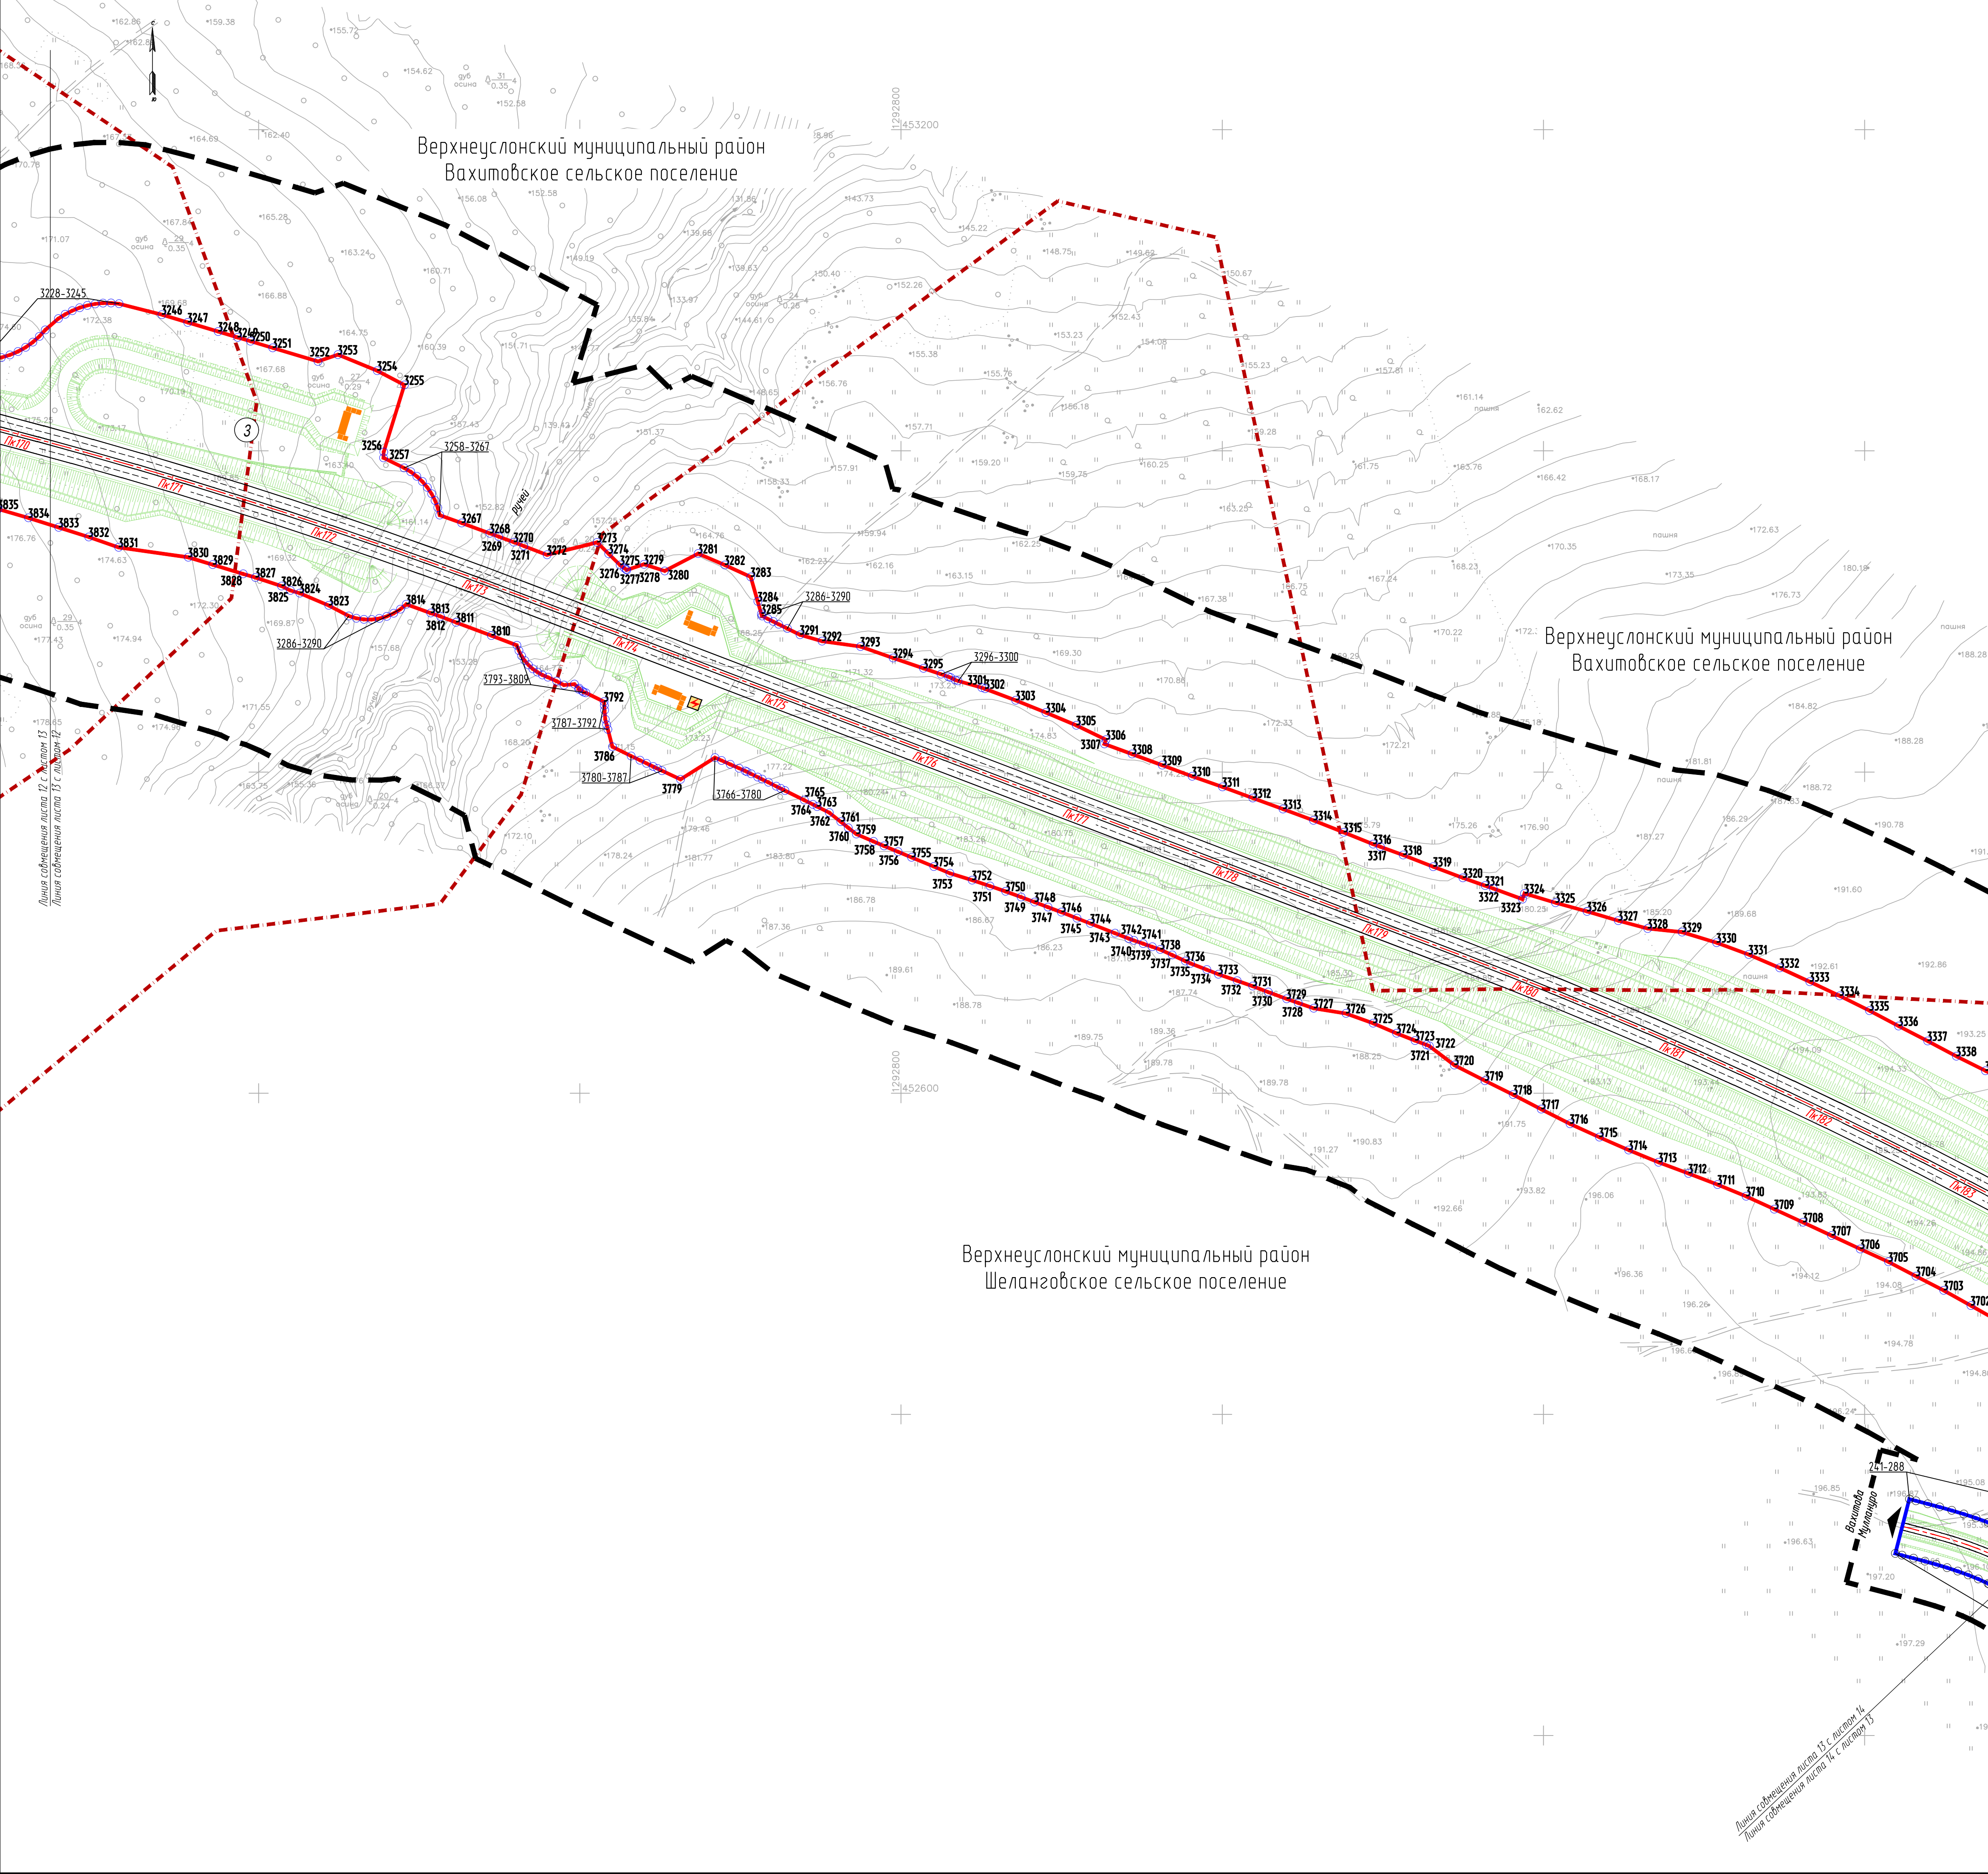


Схема расположения листов

Лист 1, Лист 2, Лист 3, Лист 4, Лист 5, Лист 6, Лист 7, Лист 8, Лист 9, Лист 10, Лист 11, Лист 12, Лист 13, Лист 14, Лист 15, Лист 16

Условные обозначения

|   |                               |
|---|-------------------------------|
| Границы территории, в отношении которой осуществляется подготовка проекта планировки                                                                           | Проектная ось                 |
| Границы муниципальных районов Республики Татарстан   | Проектные откосы              |
| Границы сельских поселений   | Локальное очистное сооружение |
| Границы населенных пунктов   | Проектная водопроводная труба |
| Границы зон планируемого размещения линейного объекта (федерального значения)                                                                                  | Мост, путепровод              |
| Границы зон планируемого размещения линейного объекта (регионального значения)                                                                                 | Трансформаторная подстанция   |
| Номера характерных точек границ зон планируемого размещения линейного объекта, в том числе точек начала и окончания, точек изменения описания границ таких зон | Береговая полоса              |
| Номер зоны планируемого размещения линейного объекта   | Водоохранная зона             |
| Кромка   | Прибрежная полоса             |
|   | Жабоуки                       |

|   |            |       |        |       |        |
|---|------------|-------|--------|-------|--------|
| 16-19-ППТ-ППОЧ.1-2   |            |       |        |       |        |
| Скоростная автомобильная дорога Москва – Нижний Новгород – Казань. Строительство скоростной автомобильной дороги Москва – Нижний Новгород – Казань, в этап 16-19, Республика Татарстан (по пересечению с автомобильной дорогой федерального значения Р-241 «Казань – Буяны» – «Шеланго» до пересечения с автомобильной дорогой регионального значения «Саранск – Шеланго») |            |       |        |       |        |
| Изм.   | Копил.     | Лист  | Худ.   | Подп. | Дата   |
| Разраб.   | Абрамчик   | 10.20 |        |       |        |
| Проверил   | Кудрявцева | 10.20 |        |       |        |
| Н.контр.   | Кузнецов   | 10.20 |        |       |        |
| Основная часть проекта планировки территории   |            |       | Стадия | Лист  | Листов |
| Чертеж границ зон планируемого размещения линейного объекта. М 1:2000   |            |       | ППТ    | 13    | 16     |

ЛЕТЕБУРГСКИЕ ДОРОГИ



Границы территории, в отношении которой осуществляется подготовка проекта планировки

Границы зон планируемого размещения линейного объекта (федерального значения)

Границы зон планируемого размещения линейного объекта (Регионального значения)

Границы зон планируемого размещения линейного объекта, в том числе точек начала и окончания, точек изменения описания границ таких зон

Границы зон планируемого размещения линейного объекта

Кромка

Проектная ось

Проектные откосы

Локальное очистное сооружение

Проектная водосточная труба

Мост, путепровод

Трансформаторная подстанция

Береговая полоса

Водоохранная зона

Прибрежная полоса

Экзодуки

1

1


1

Схема расположения листов

|           |            |       |       |       |      |   |                      |      |
|-----------|------------|-------|-------|-------|------|---|----------------------|------|
|           |            |       |       |       |      | 16-19-ППТ-ППОЧ.1-2   |                      |      |
|           |            |       |       |       |      | Скоростная автомобильная дорога Москва – Нижний Новгород – Казань. Строительство скоростной автомобильной дороги Москва – Нижний Новгород – Казань, 8 этап от 663 – км 129, Республика Татарстан (от пересечения с автомобильной дорогой федерального значения Р-241 «Казань – Буяк» – Улановск) до пересечения с автомобильной дорогой регионального значения «Сараны Гора – Шамлы» |                      |      |
| Изм.      | Колуч.     | Лист  | Худж. | Подп. | Дата | Основная часть проекта планировки территории   | Стадия               | Лист |
| Разработ. | Абрамчик   | 10.20 |       |       |      |   | ППТ                  | 14   |
| Проверил  | Кудрявцева | 10.20 |       |       |      |   |                      | 16   |
| Н.контр.  | Кузнецов   | 10.20 |       |       |      | Чертеж границ зон планируемого размещения линейного объекта. М 1:2000   | ИПЕТЕБУРГСКИЕ ДОРОГИ |      |

ФОРМАТ А1





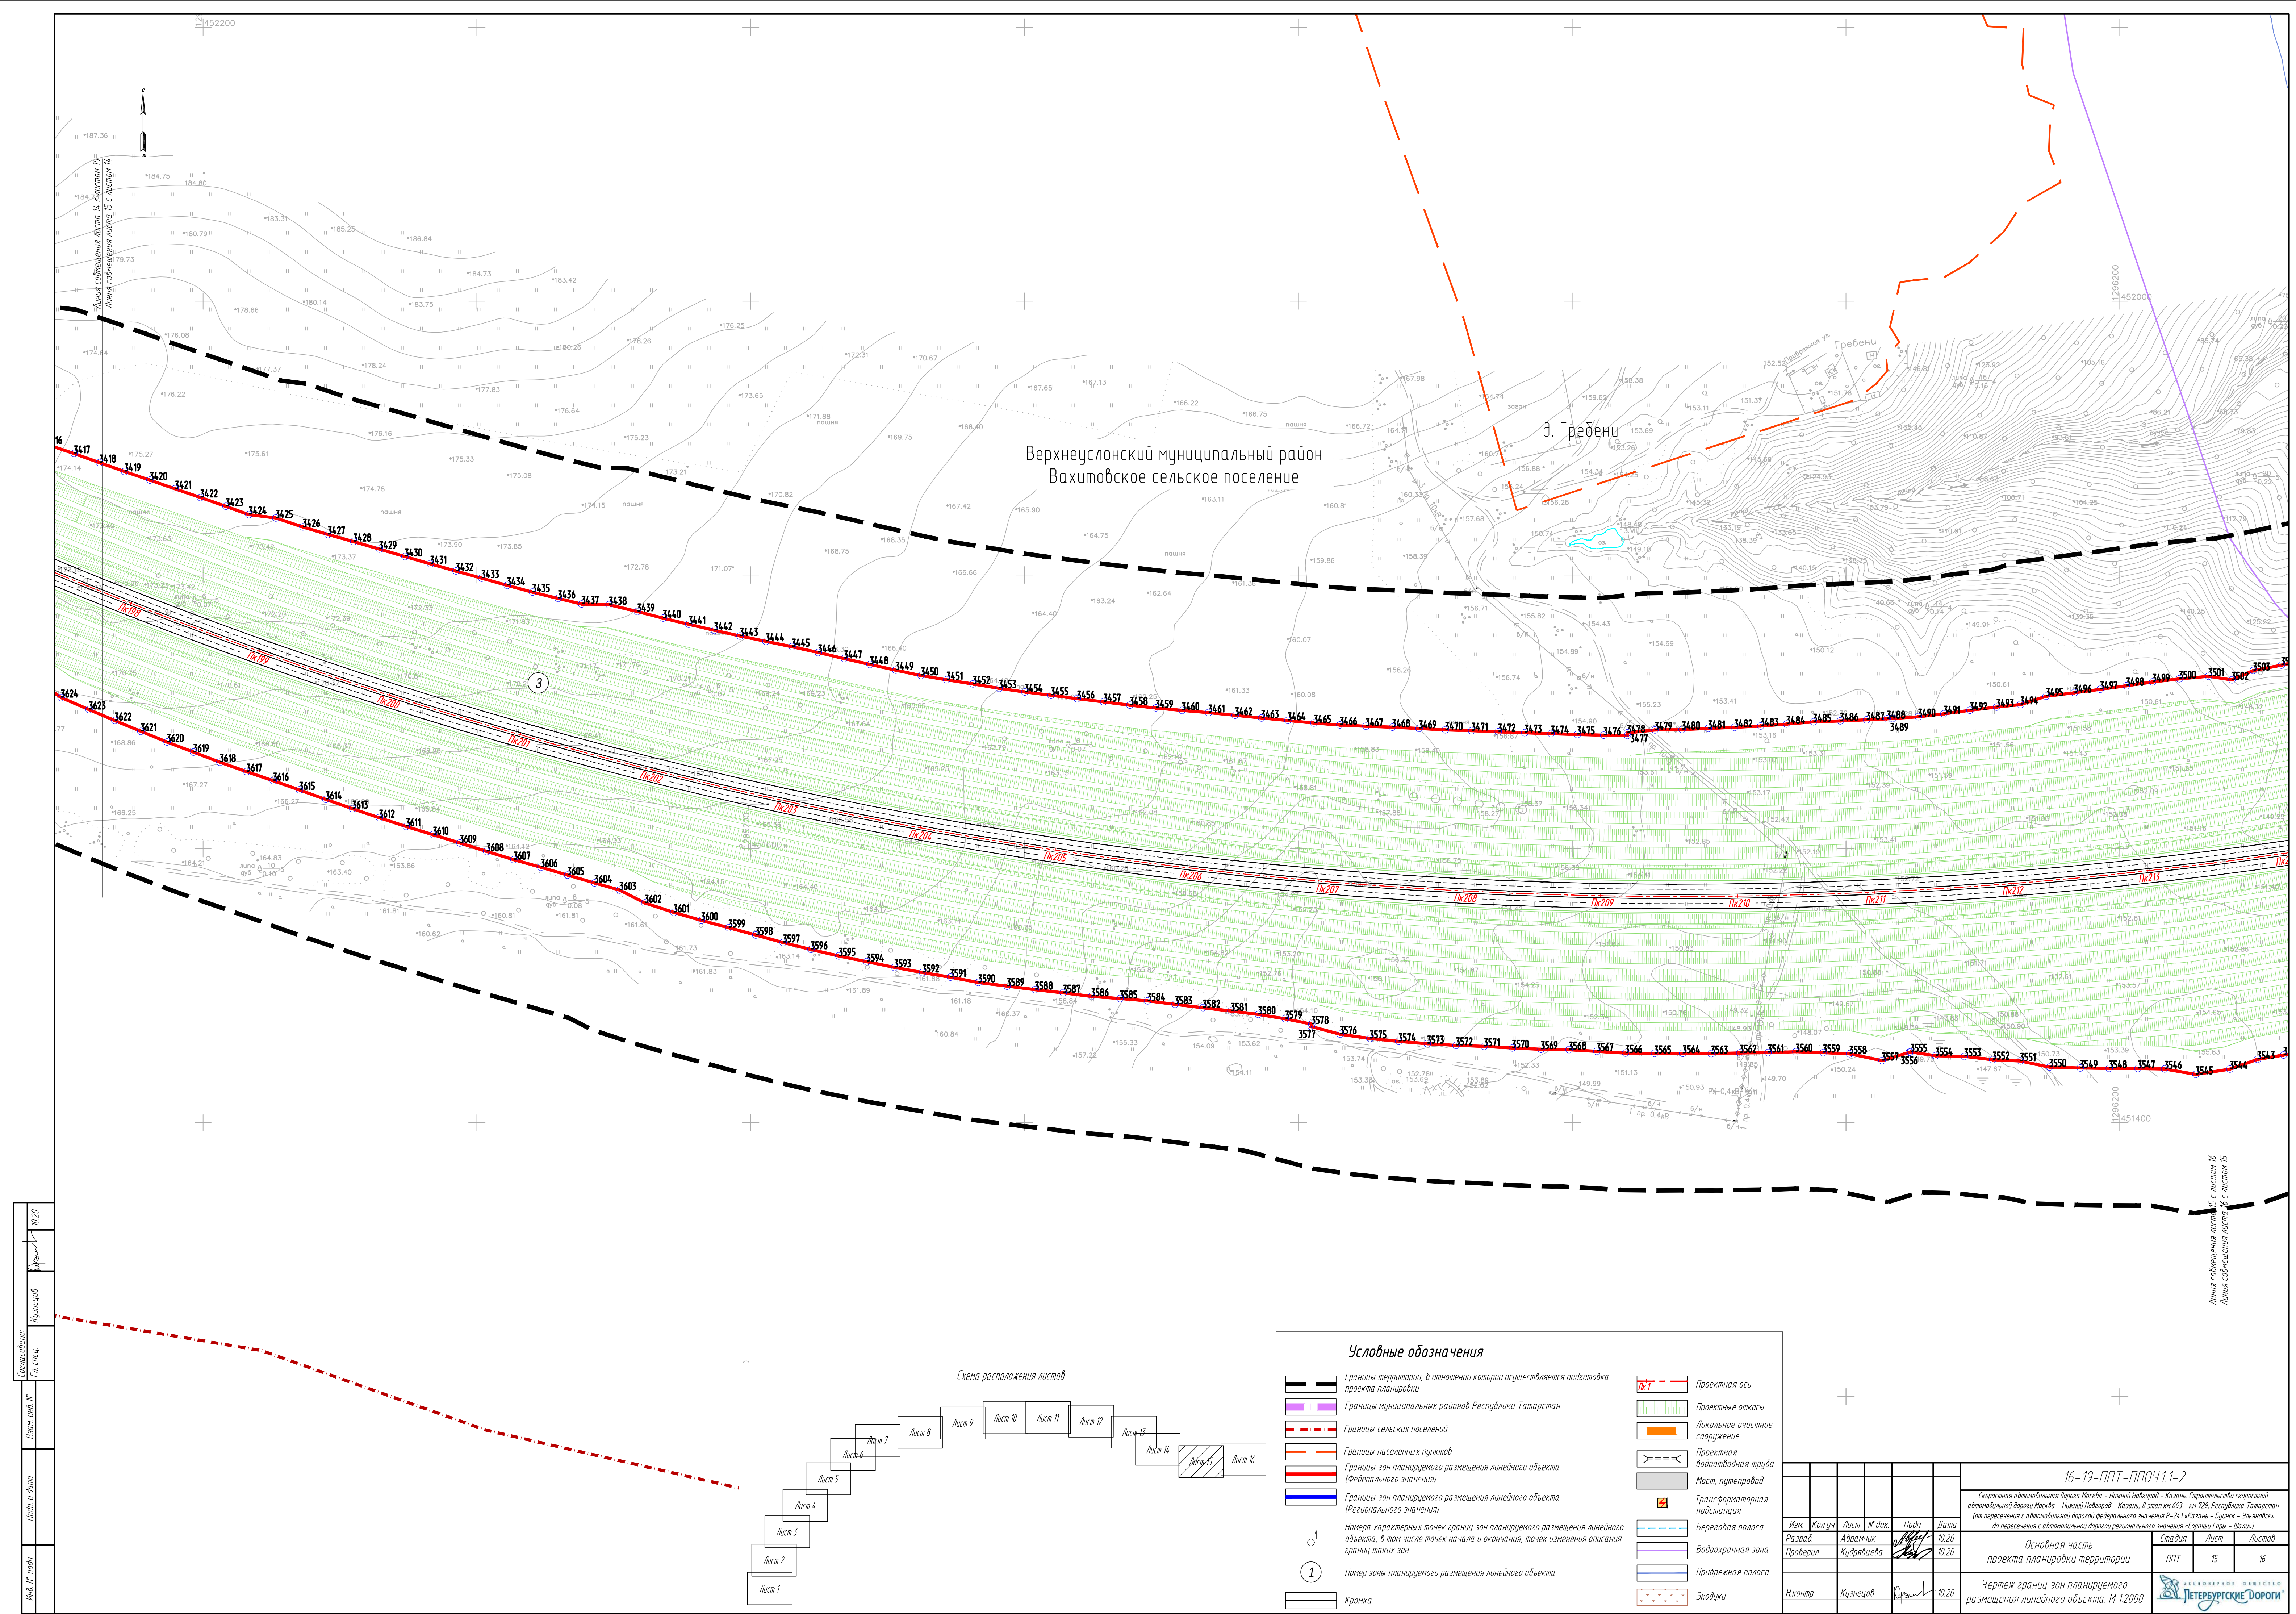



|              |              |       |
|--------------|--------------|-------|
| Составлено   | Кузнецов     | 10.20 |
| Проверено    | Кузнецов     | 10.20 |
| Изм. № подл. | Взят из      | Дата  |
|              | План и дата  |       |
|              | Изм. № подл. | Дата  |

Линия сообщения листа 16 с листом 15  
Линия сообщения листа 16 с листом 15

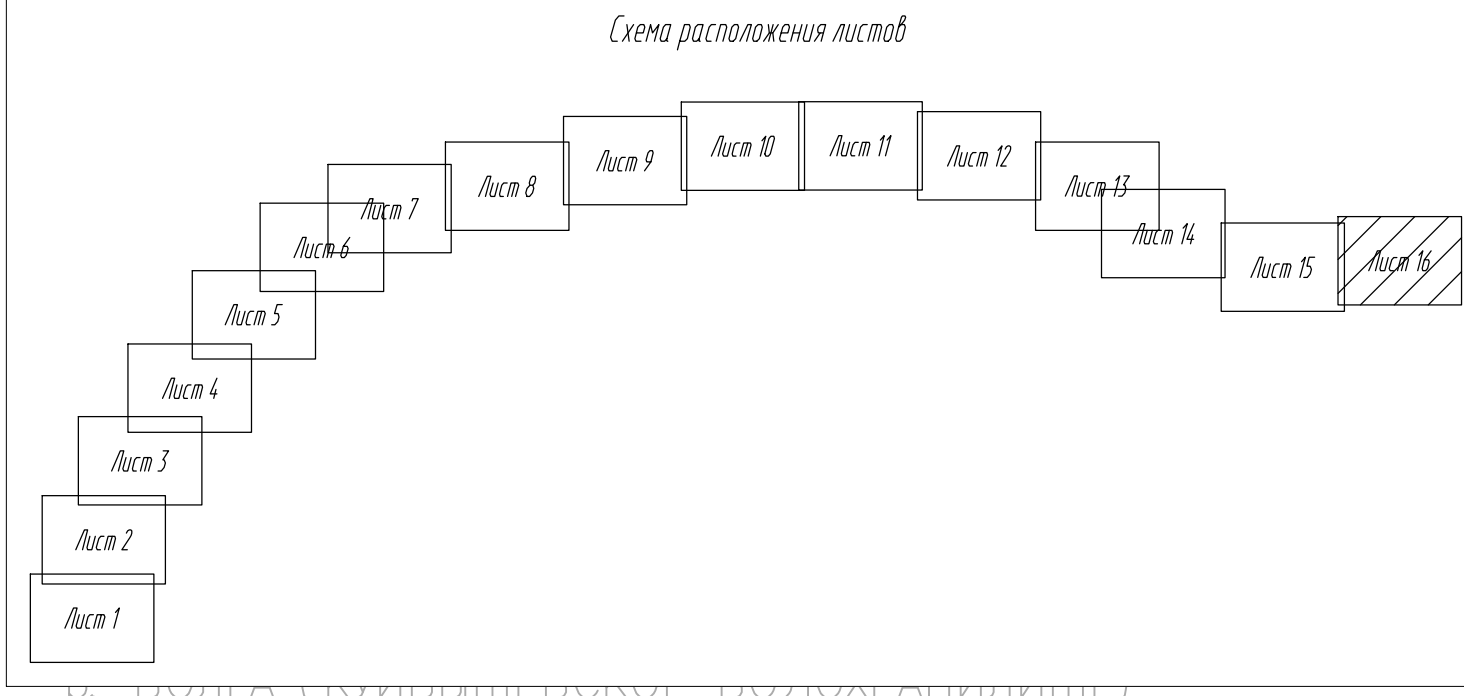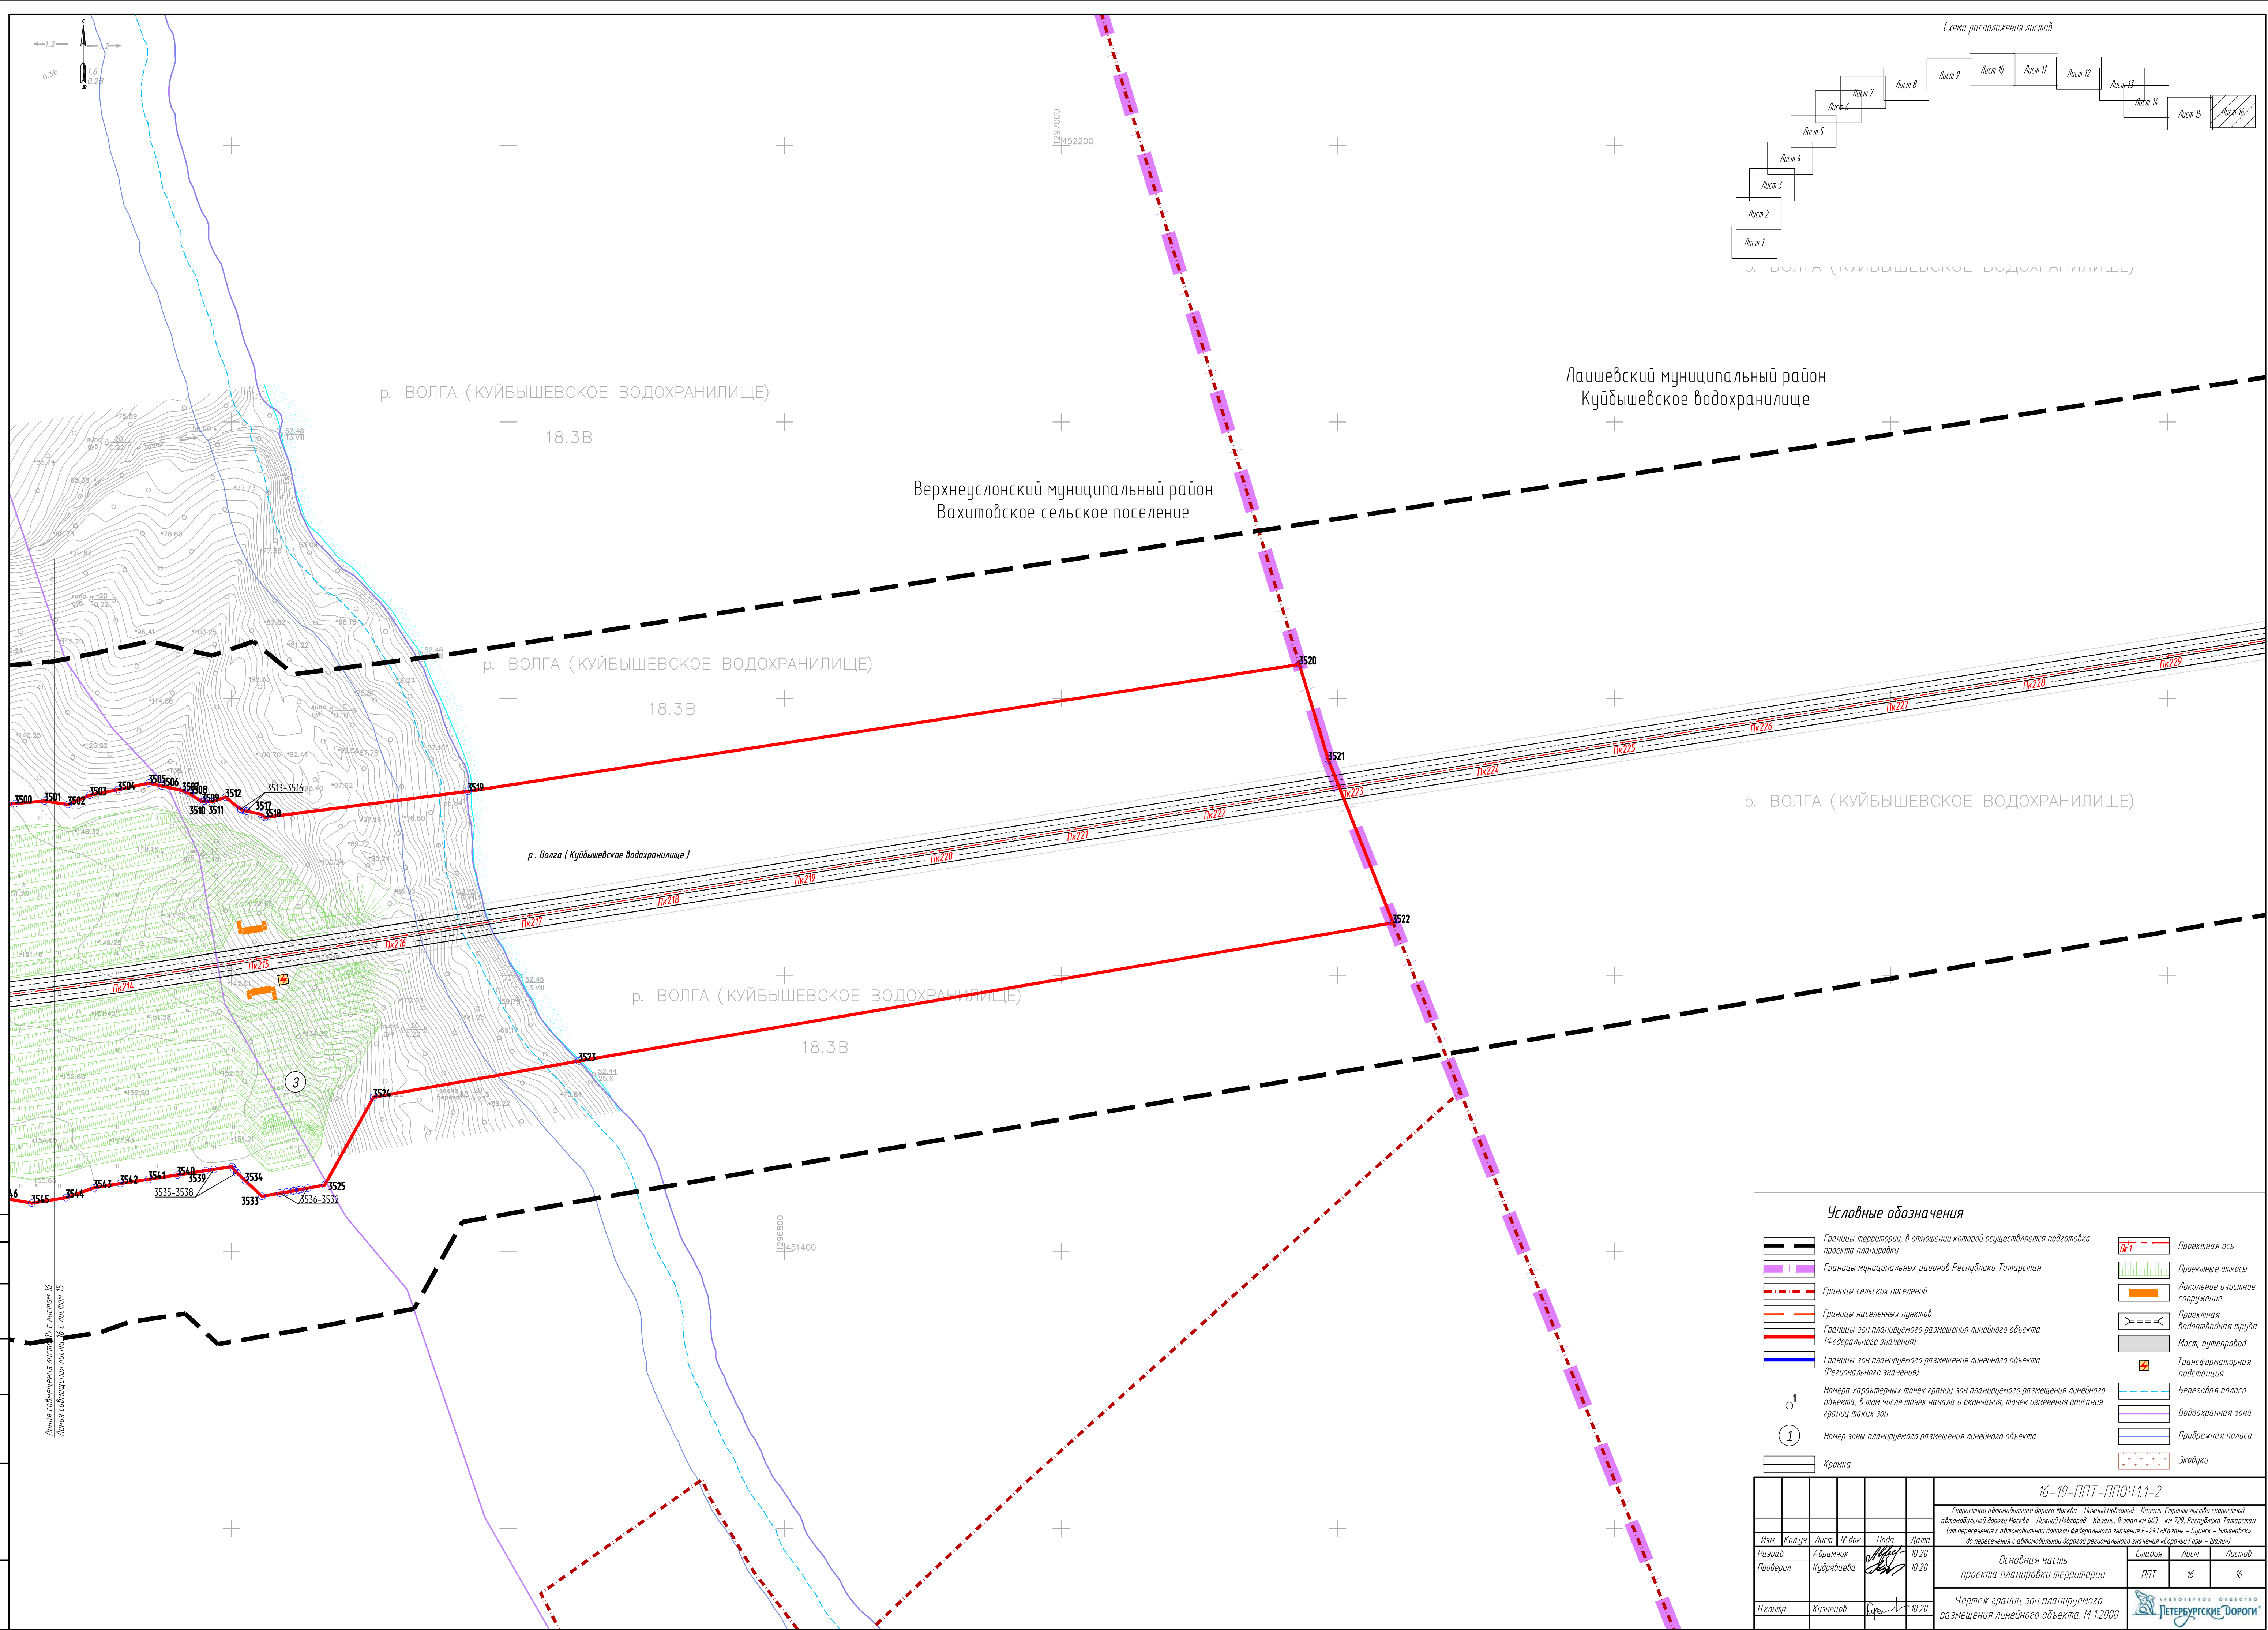

### Условные обозначения



|  |   |  |                               |
|--|---|--|-------------------------------|
|  | Границы территории, в отношении которой осуществляется подготовка проекта планировки                                                                           |  | Проектная ось                 |
|  | Границы муниципальных районов Республики Татарстан   |  | Проектные откосы              |
|  | Границы сельских поселений   |  | Локальное очистное сооружение |
|  | Границы населенных пунктов   |  | Проектная водоотводная труба  |
|  | Границы зон планируемого размещения линейного объекта (Федерального значения)                                                                                  |  | Мост, путепровод              |
|  | Границы зон планируемого размещения линейного объекта (Регионального значения)                                                                                 |  | Трансформаторная подстанция   |
|  | Номера характерных точек границ зон планируемого размещения линейного объекта, в том числе точек начала и окончания, точек изменения описания границ таких зон |  | Береговая полоса              |
|  | Номер зоны планируемого размещения линейного объекта   |  | Водоохранная зона             |
|  | Кромка   |  | Прибрежная полоса             |
|  |   |  | Экзодуки                      |

|   |            |       |          |       |      |                                                                       |        |      |        |
|---|------------|-------|----------|-------|------|-----------------------------------------------------------------------|--------|------|--------|
| 16-19-ПТТ-ППОЧ.1.1-2   |            |       |          |       |      |                                                                       |        |      |        |
| Скоростная автомобильная дорога Москва - Нижний Новгород - Казань. Строительство скоростной автомобильной дороги Москва - Нижний Новгород - Казань, в этап км 663 - км 129, Республика Татарстан (от пересечения с автомобильной дорогой федерального значения Р-241 «Казань - Буяк» - Ульяновск» до пересечения с автомобильной дорогой регионального значения «Сараныш Гора - Шамлы») |            |       |          |       |      |                                                                       |        |      |        |
| Изм.   | Колуч.     | Лист  | Уд. док. | Подп. | Дата | Основная часть проекта планировки территории                          | Стадия | Лист | Листов |
| Разраб.   | Абрамчик   | 10.20 |          |       |      |                                                                       | ПТТ    | 16   | 16     |
| Проверил   | Кудрявцева | 10.20 |          |       |      |                                                                       |        |      |        |
| Н.контр.   | Кузнецов   | 10.20 |          |       |      | Чертеж границ зон планируемого размещения линейного объекта. М 1:2000 |        |      |        |



[illegible]



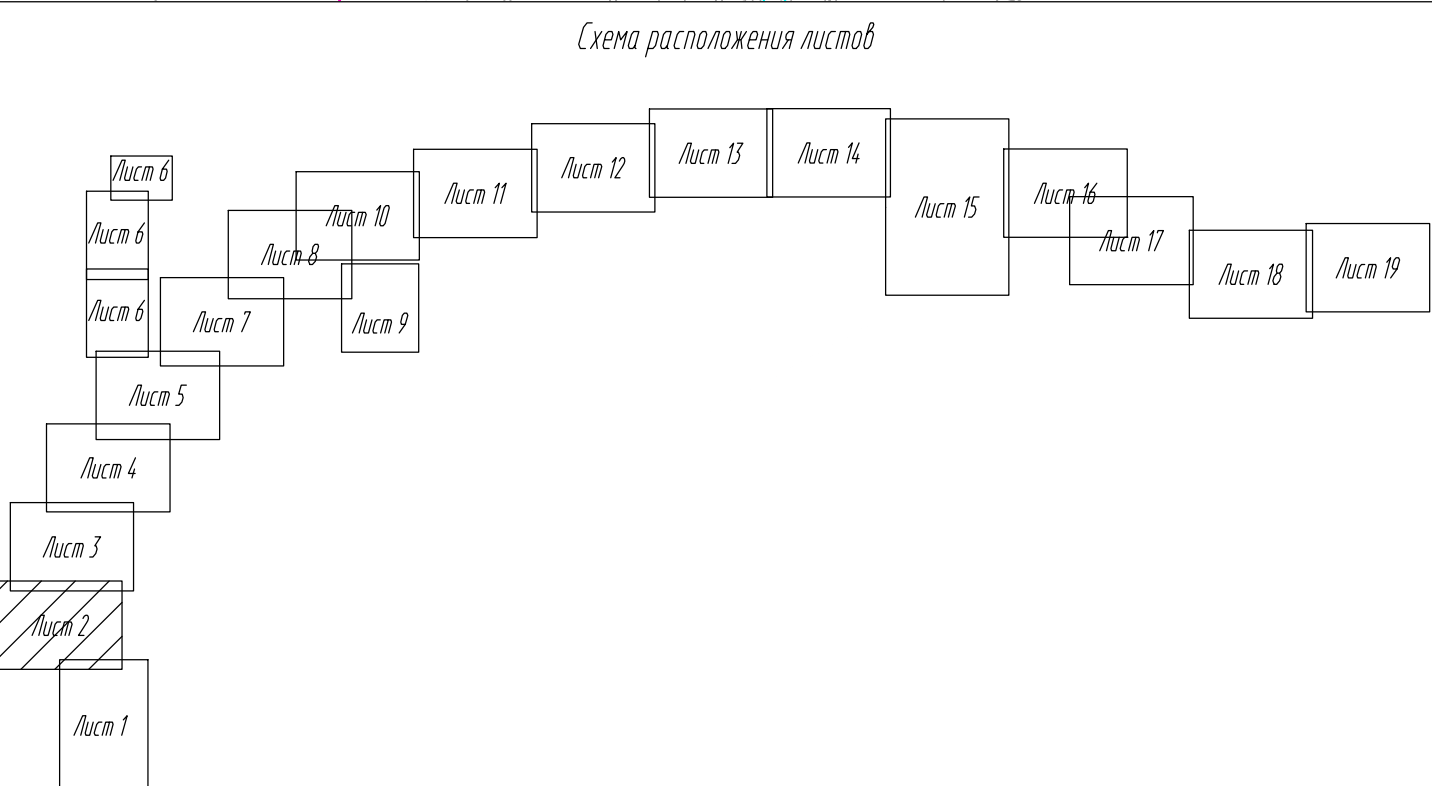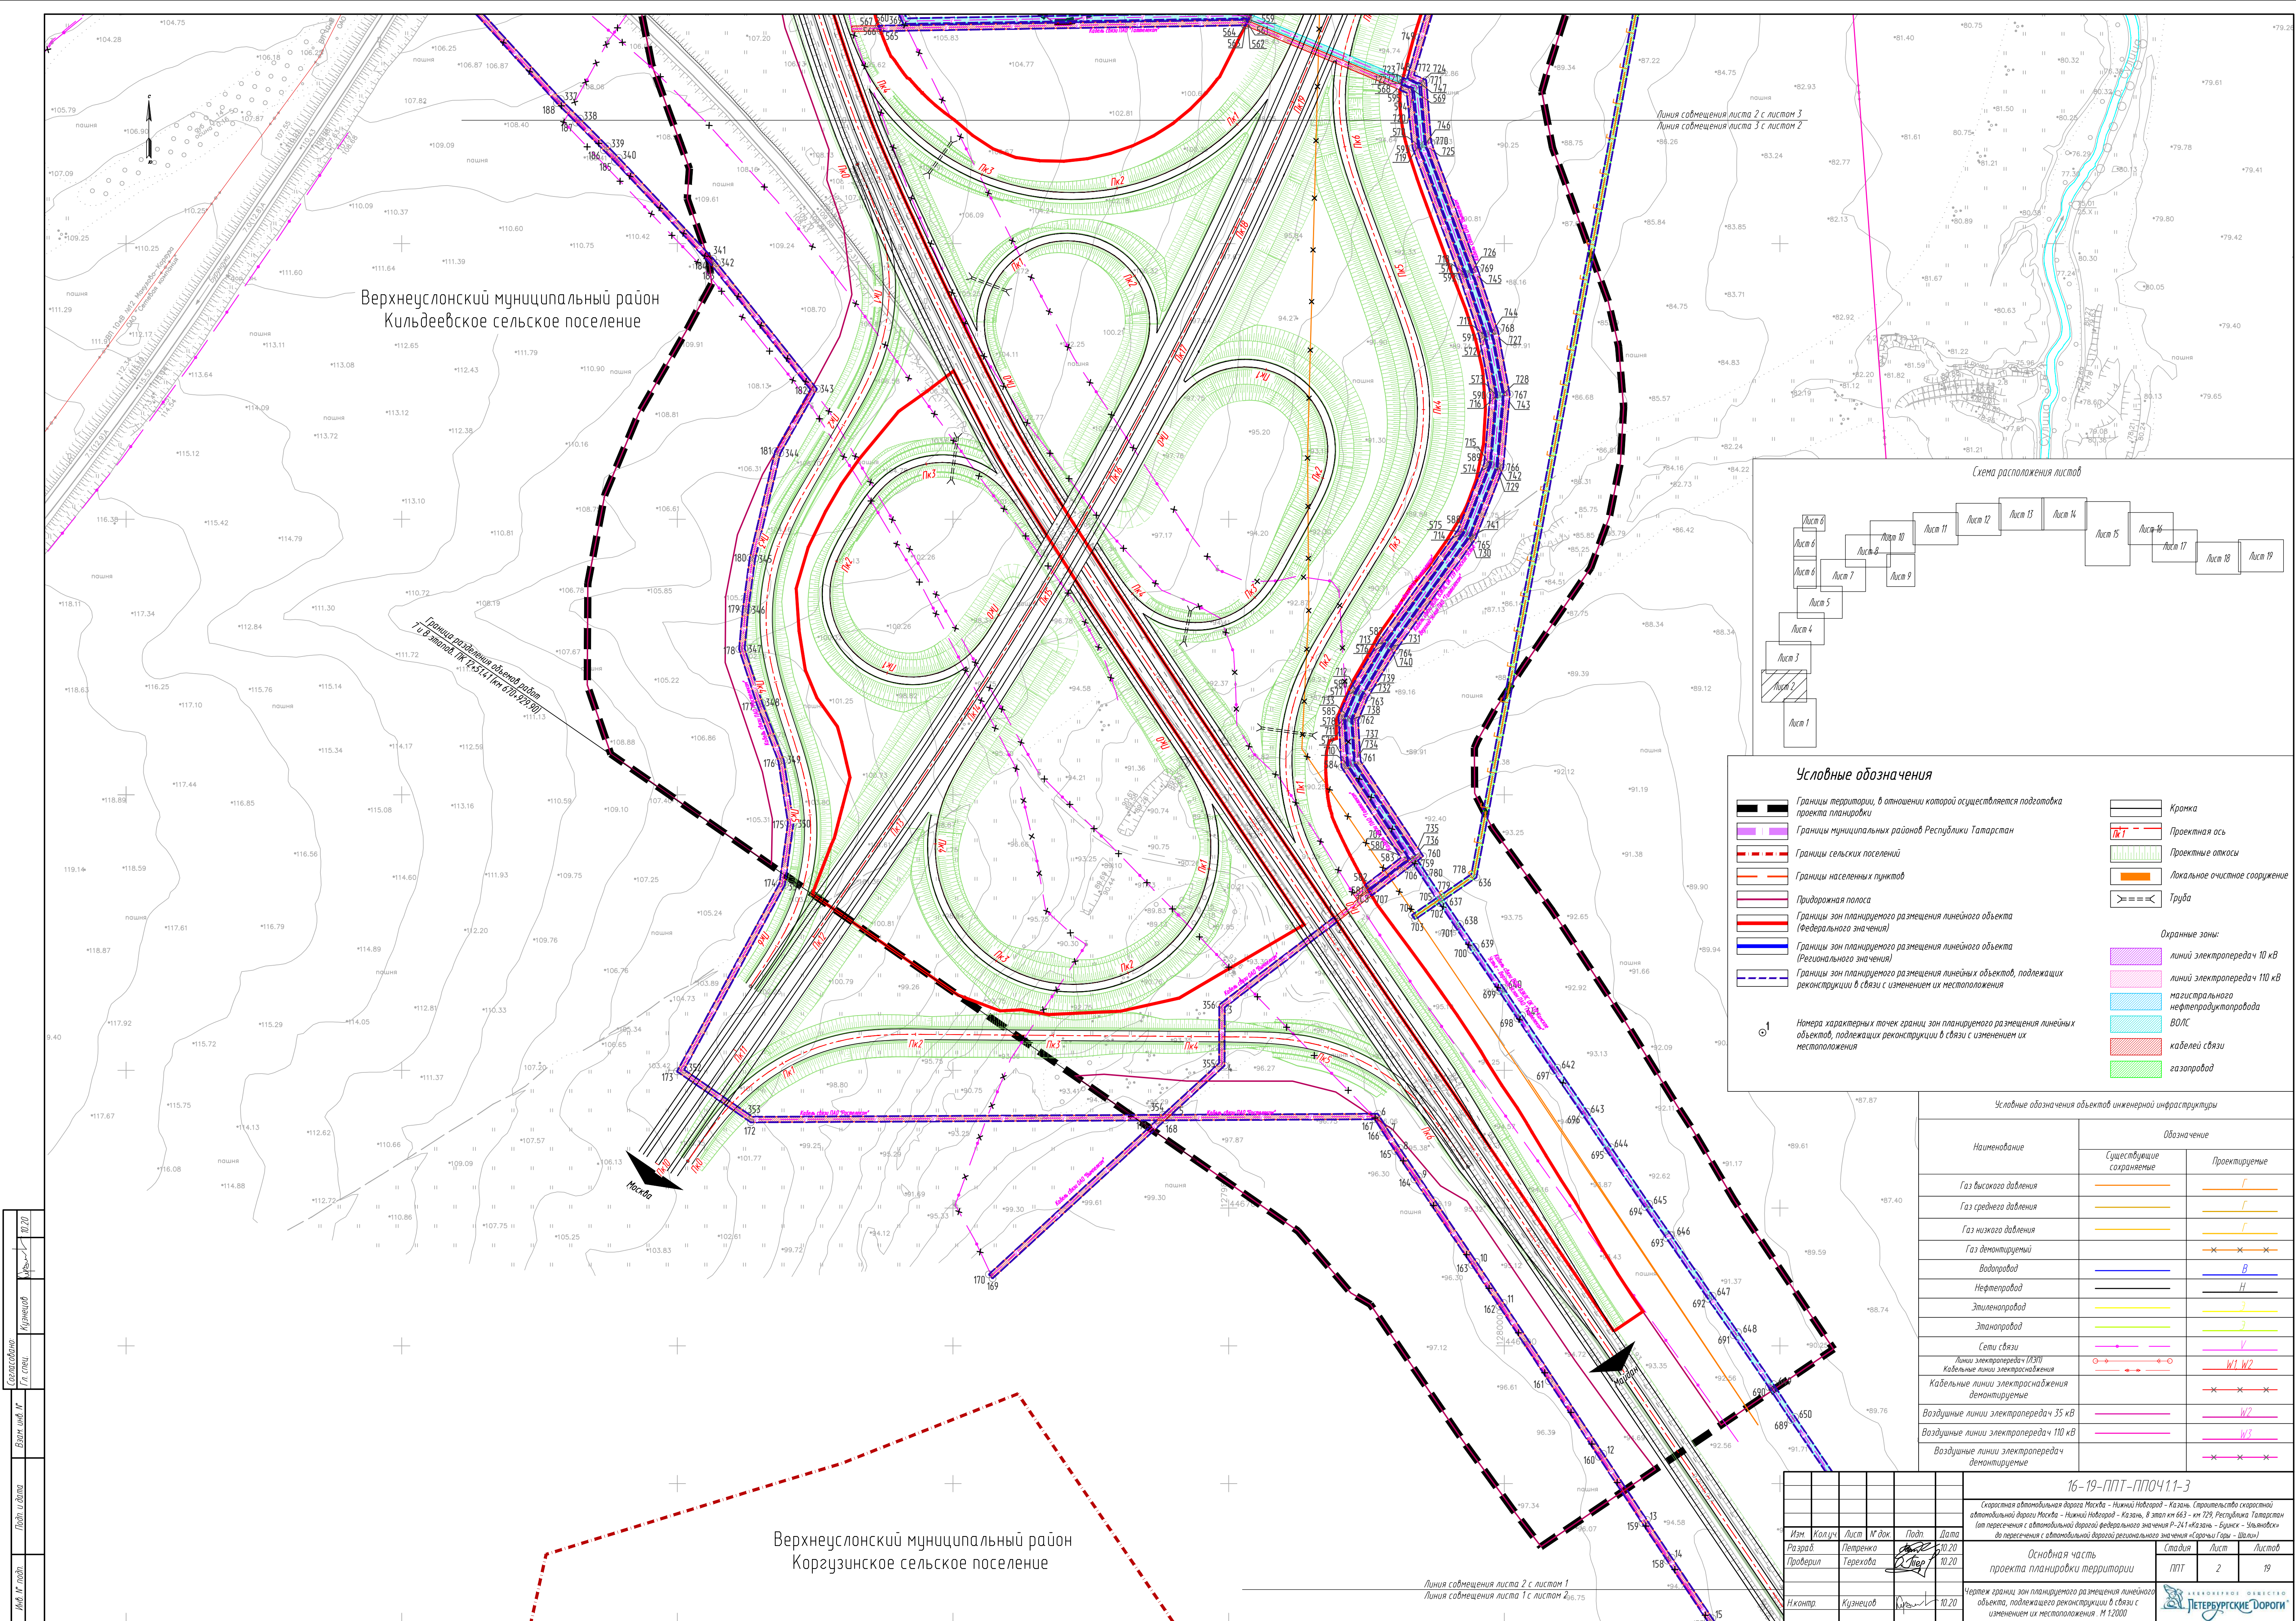

**Условные обозначения**

Границы территории, в отношении которой осуществляется подготовка проекта планировки

Границы муниципальных районов Республики Татарстан

Границы сельских поселенийКромка

Охранные зоны:

линий электропередач 10 кВНомера характерных точек границ зон планируемого размещения линейных объектов, подлежащих реконструкции в связи с изменением их местоположения

| Условные обозначения объектов инженерной инфраструктуры |                          |               |
|---------------------------------------------------------|--------------------------|---------------|
| Наименование                                            | Обозначение              |               |
|                                                         | Существующие сохраненные | Проектируемые |
| Газ высокого давления                                   |                          |               |
| Газ среднего давления                                   |                          |               |
| Газ низкого давления                                    |                          |               |
| Газ демонтируемый                                       |                          |               |
| Водопровод                                              |                          |               |
| Нефтепровод                                             |                          |               |
| Этиленопровод                                           |                          |               |
| Этанопровод                                             |                          |               |
| Сети связи                                              |                          |               |
| Линии электропередач (ЛЭП)                              |                          |               |
| Кабельные линии электропередач                          |                          |               |
| Кабельные линии электропередач демонтируемые            |                          |               |
| Воздушные линии электропередач 35 кВ                    |                          |               |
| Воздушные линии электропередач 110 кВ                   |                          |               |
| Воздушные линии электропередач демонтируемые            |                          |               |

|   |          |      |        |      |
|---|----------|------|--------|------|
| 16-19-ППТ-ППОЧ.11-3   |          |      |        |      |
| Скоростная автомобильная дорога Москва - Нижний Новгород - Казань. Строительство скоростной автомобильной дороги Москва - Нижний Новгород - Казань, в этап 16-19, Республика Татарстан (на пересечении с автомобильной дорогой федерального значения Р-241 «Казань - Ульяновск» до пересечения с автомобильной дорогой регионального значения «Саранск - Гора» - Шемыши). |          |      |        |      |
| Изм.   | Кузнецов | Лист | 10.20  | Дата |
| Разраб.   | Петренко | Лист | 10.20  | Дата |
| Проверил   | Терехова | Лист | 10.20  | Дата |
| Н.контр.   | Кузнецов | Лист | 10.20  | Дата |
| Основная часть проекта планировки территории   |          |      | Стадия | Лист |
|   |          |      | ППТ    | 2    |
| Чертеж границ зон планируемого размещения линейного объекта, подлежащего реконструкции в связи с изменением их местоположения. М 1:2000   |          |      | Лист   | 19   |



Составлено  
Г.И. Степ.

Кузнецов

10.20

Взят из №


Лист № подл.

Лист № дата

Имя И.И. подл.


Кузнецов

10.20

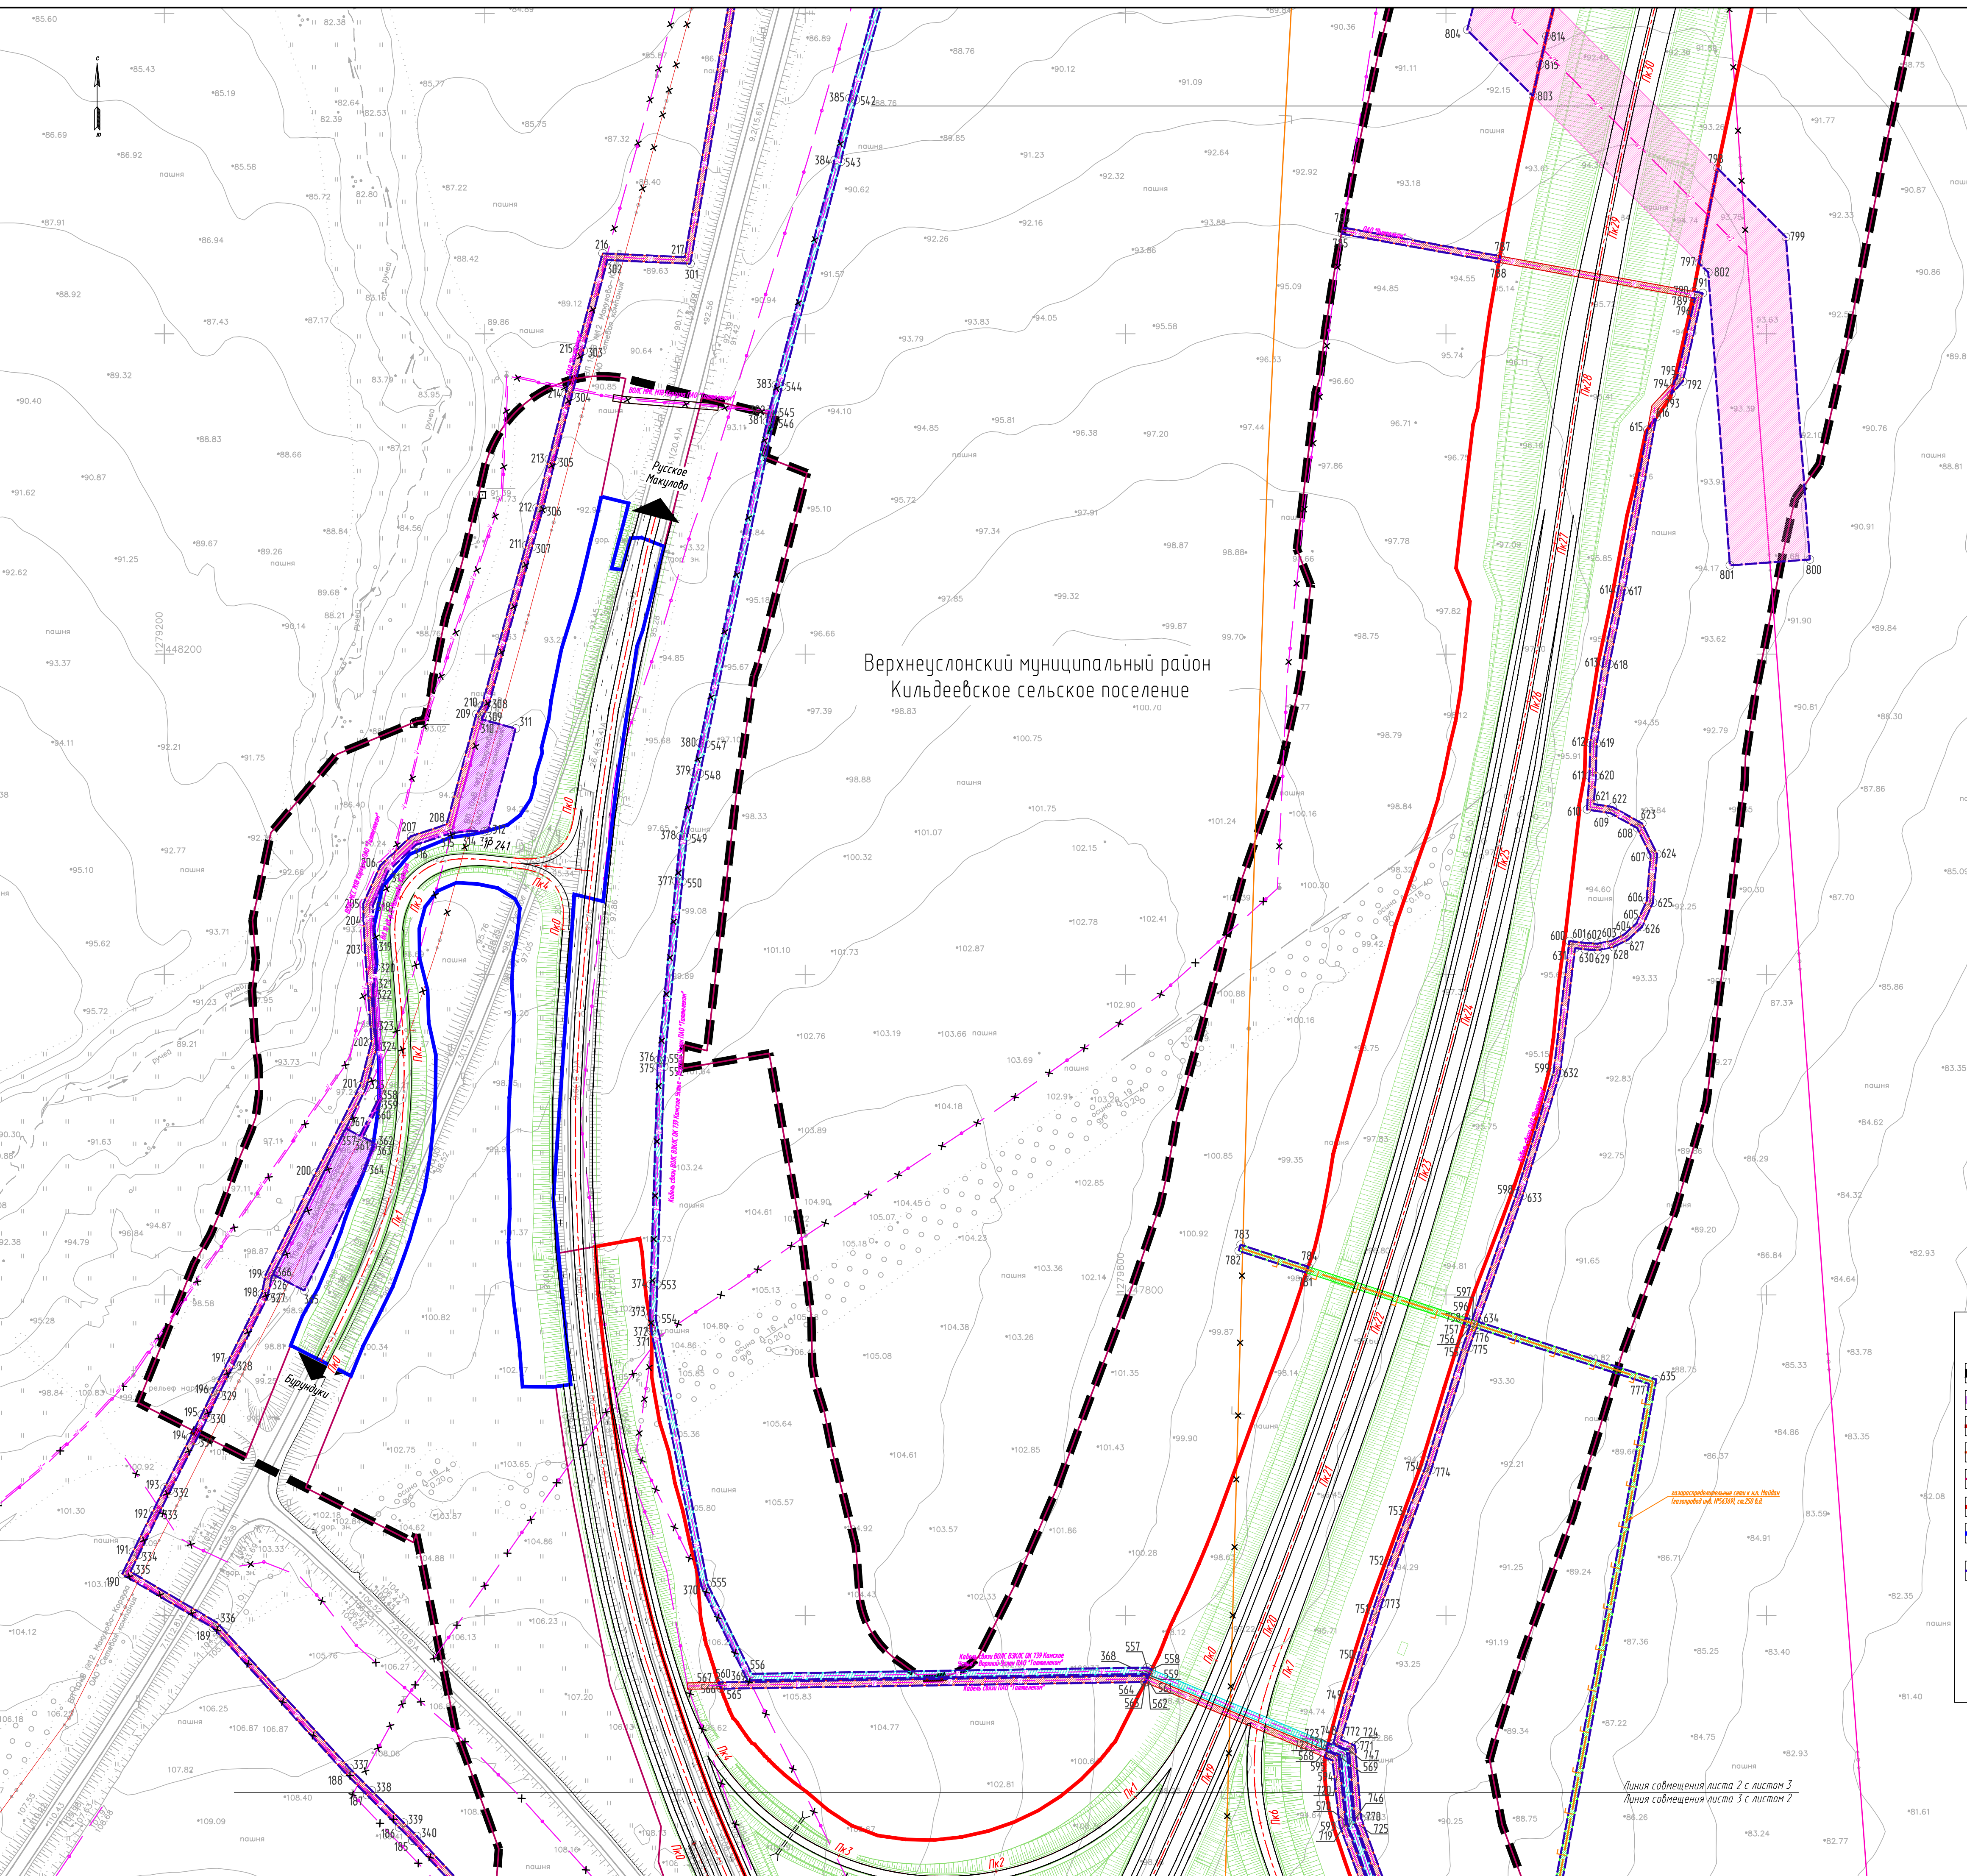

| Условные обозначения объектов инженерной инфраструктуры |              |               |
|---------------------------------------------------------|--------------|---------------|
| Наименование                                            | Обозначение  |               |
|                                                         | Существующие | Проектируемые |
| Газ высокого давления                                   |              |               |
| Газ среднего давления                                   |              |               |
| Газ низкого давления                                    |              |               |
| Газ демонтируемый                                       |              |               |
| Водопровод                                              |              |               |
| Нефтепровод                                             |              |               |
| Этиленопровод                                           |              |               |
| Этанопровод                                             |              |               |
| Сети связи                                              |              |               |
| Линии электропередач (ЛЭП)                              |              |               |
| Кабельные линии электропередач                          |              |               |
| Кабельные линии электропередач демонтируемые            |              |               |
| Воздушные линии электропередач 35 кВ                    |              |               |
| Воздушные линии электропередач 110 кВ                   |              |               |
| Воздушные линии электропередач демонтируемые            |              |               |

Схема расположения листов

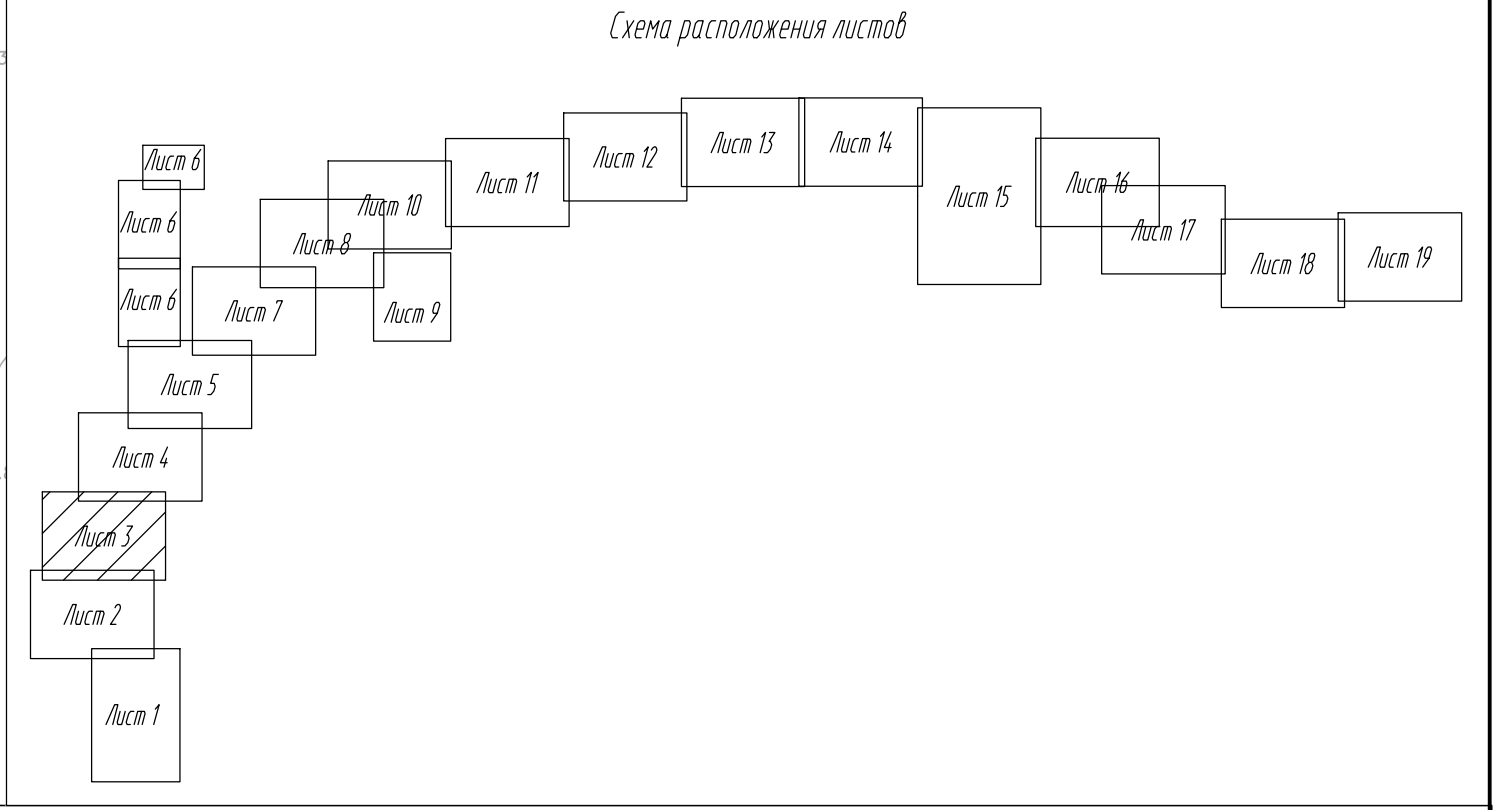

**Условные обозначения**

Границы территории, в отношении которой осуществляется подготовка проекта планировки

Границы муниципальных районов Республики Татарстан

Границы сельских поселений

Границы населенных пунктов

Придорожная полоса

Границы зон планируемого размещения линейного объекта (Федерального значения)

Границы зон планируемого размещения линейного объекта (Регионального значения)

Границы зон планируемого размещения линейных объектов, подлежащих реконструкции в связи с изменением их местоположения

Крапка

Проектная ось

Проектные откосы

Локальное очистное сооружение

Труба

Охранные зоны:

линий электропередач 10 кВ

линий электропередач 110 кВ

магистрального нефтепровода

ВОЛС

кабелей связи


газопровод

1


Номера характерных точек границ зон планируемого размещения линейных объектов, подлежащих реконструкции в связи с изменением их местоположения

|   |          |          |       |        |      |
|---|----------|----------|-------|--------|------|
| 16-19-ПТ-ППОЧ.1-3   |          |          |       |        |      |
| Скоростная автомобильная дорога Москва – Нижний Новгород – Казань. Строительство скоростной автомобильной дороги Москва – Нижний Новгород – Казань, в этап км 663 – км 129, Республика Татарстан (на пересечении с автомобильной дорогой федерального значения Р-241 «Казань – Буяк» – Ульяновск) (на пересечении с автомобильной дорогой регионального значения «Саранск – Шуми») (на пересечении с автомобильной дорогой регионального значения «Саранск – Шуми») |          |          |       |        |      |
| Основная часть проекта планировки территории   |          |          |       | Стадия | Лист |
| Чертеж границ зон планируемого размещения линейного объекта, подлежащего реконструкции в связи с изменением их местоположения. М 1:2000   |          |          |       | ПТ     | 3    |
|   |          |          |       | Лист   | 19   |
| Изм.   | Колуч.   | Лист     | Удк.  | Подп.  | Дата |
| Разраб.   | Петренко | Терехова | 10.20 |        |      |
| Проверил   | Кузнецов |          | 10.20 |        |      |
| Исполн.   | Кузнецов |          | 10.20 |        |      |







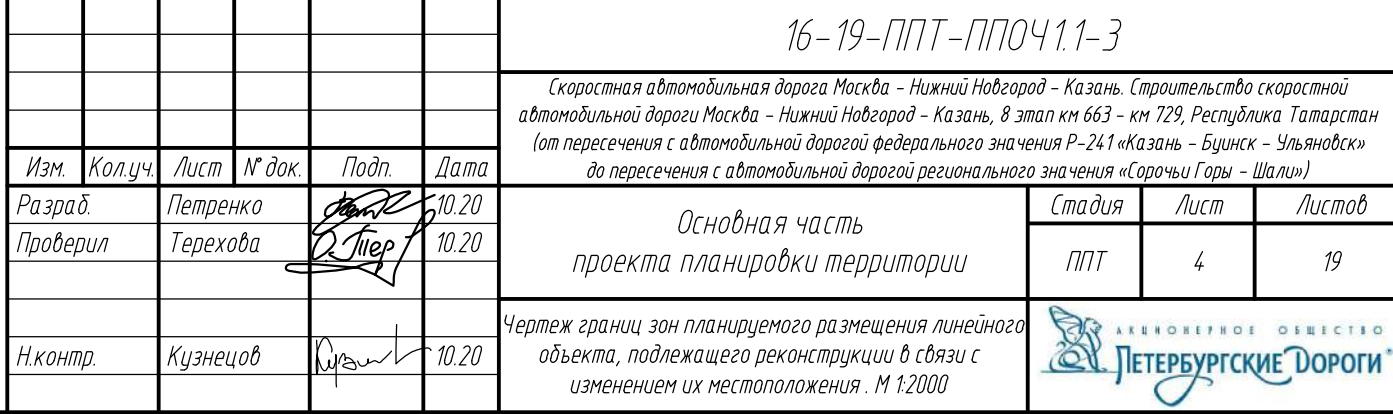



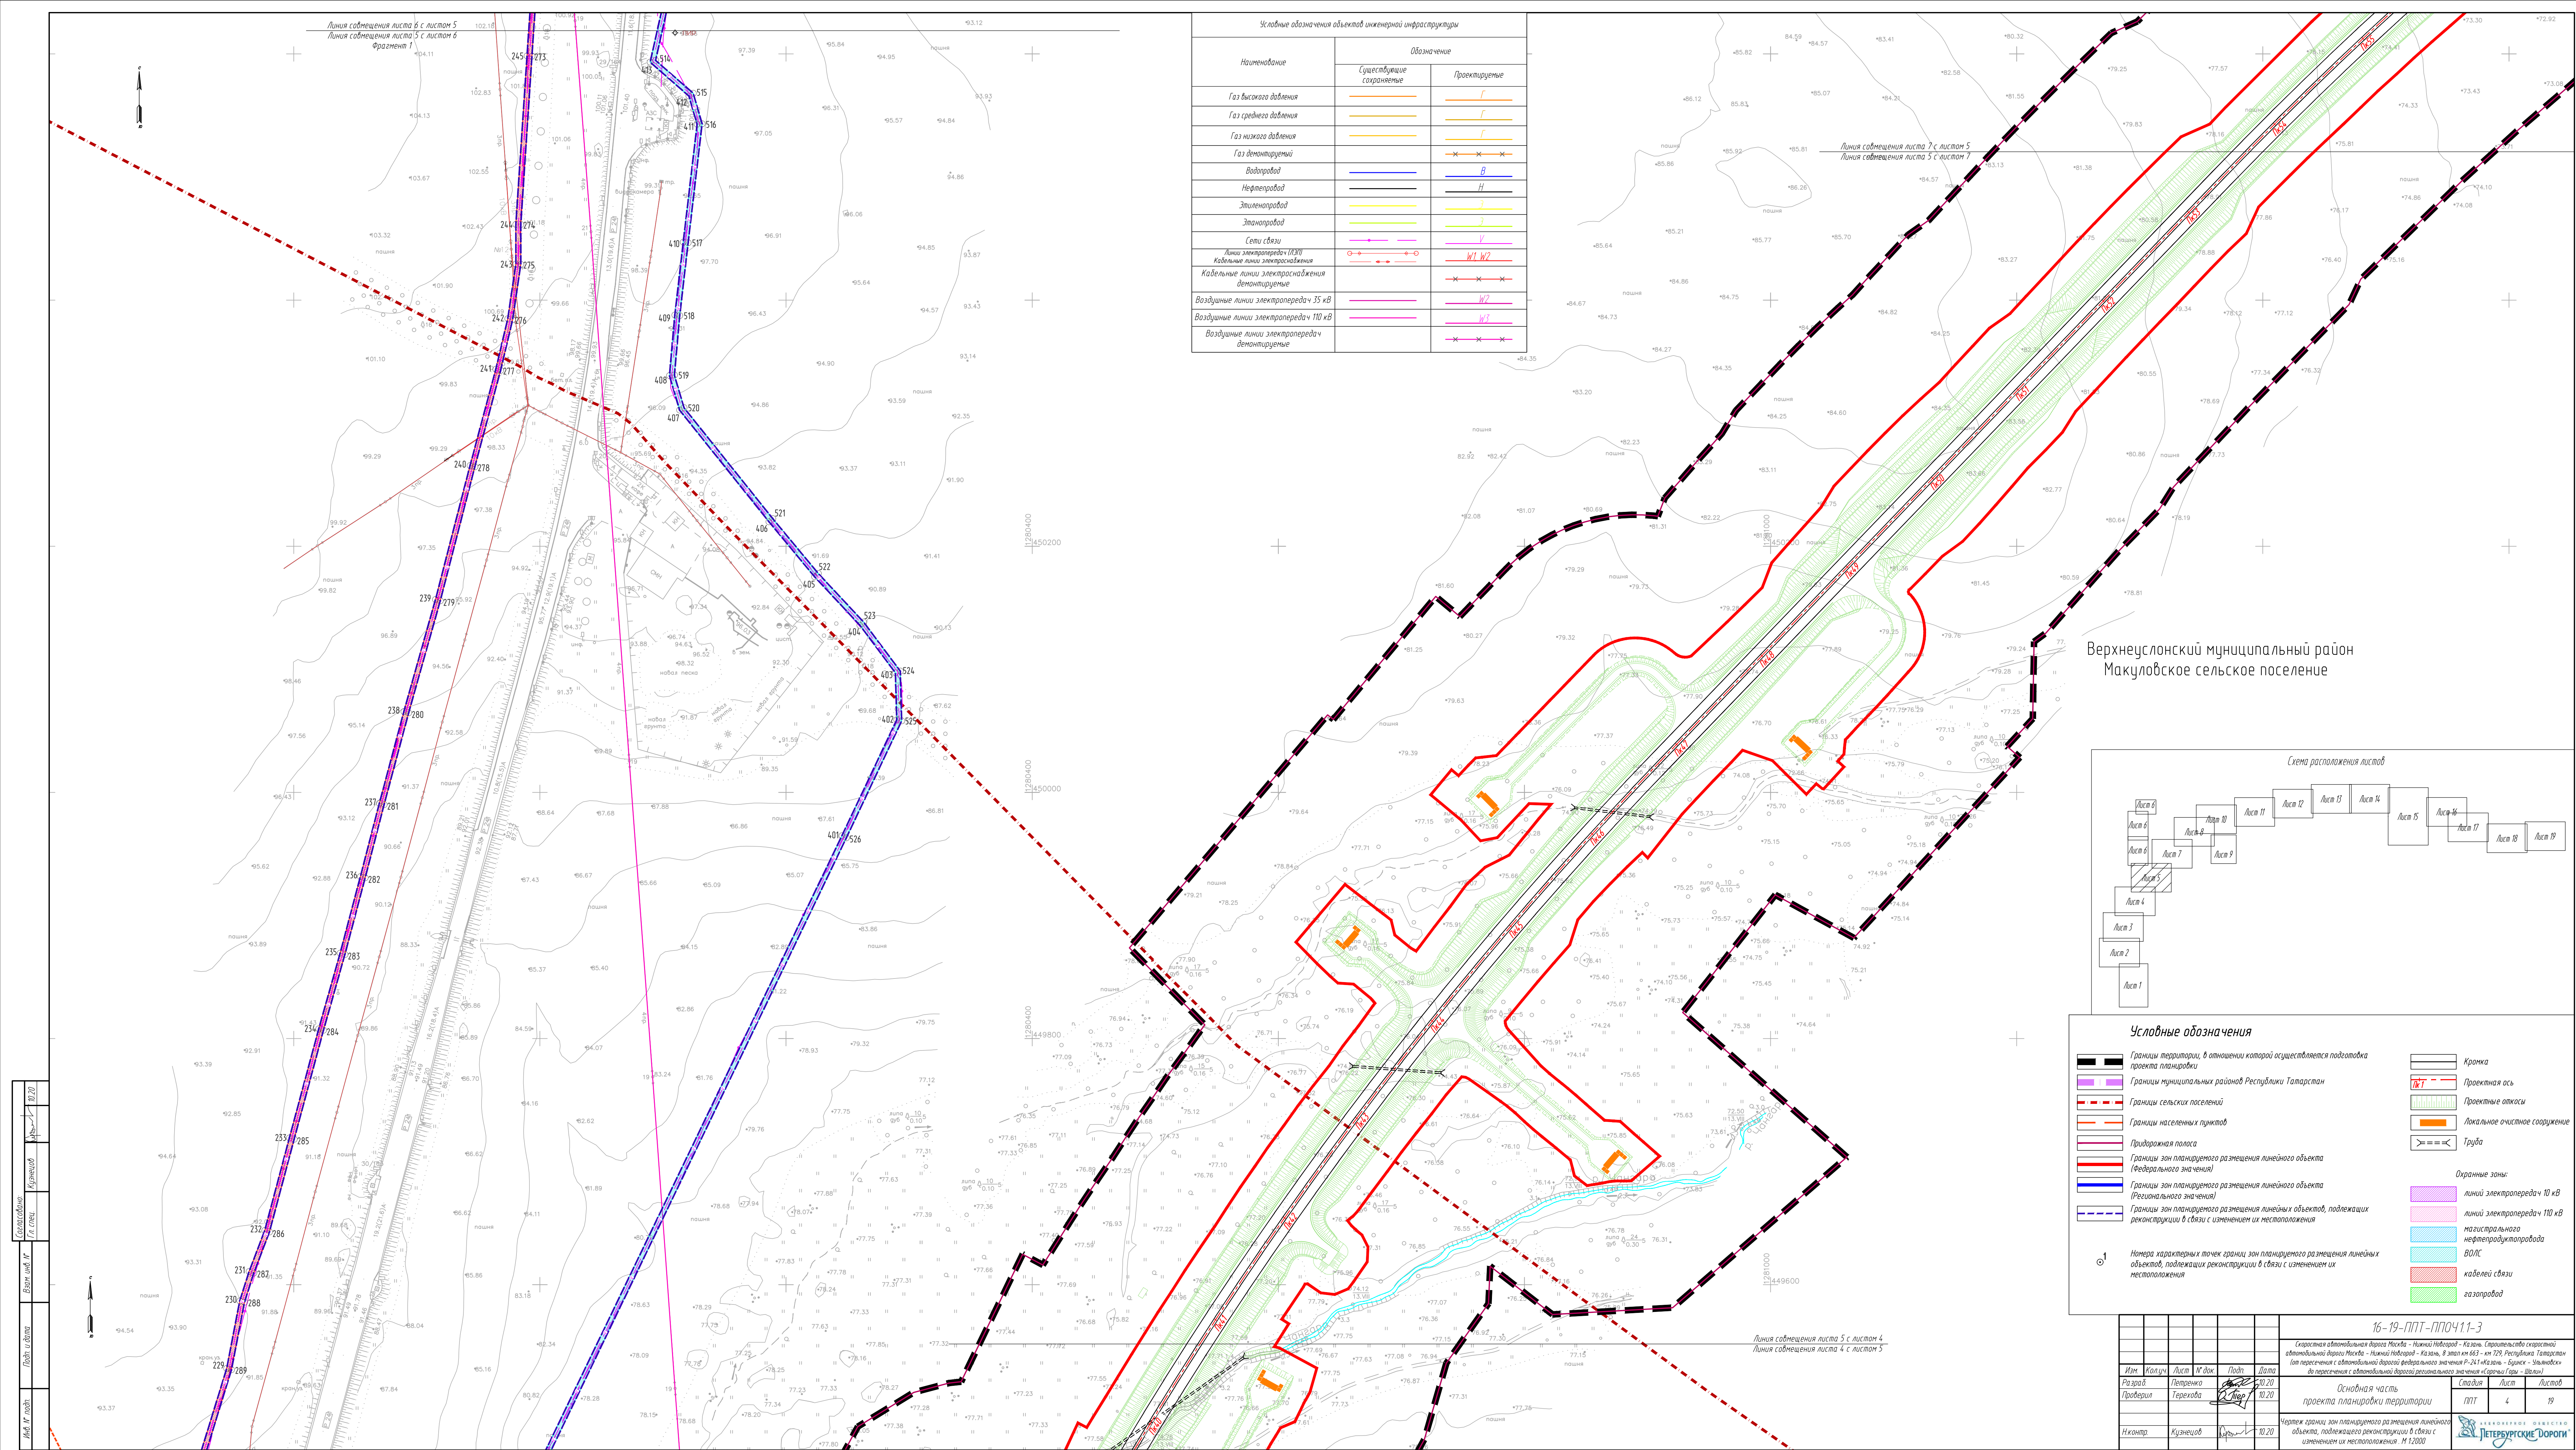



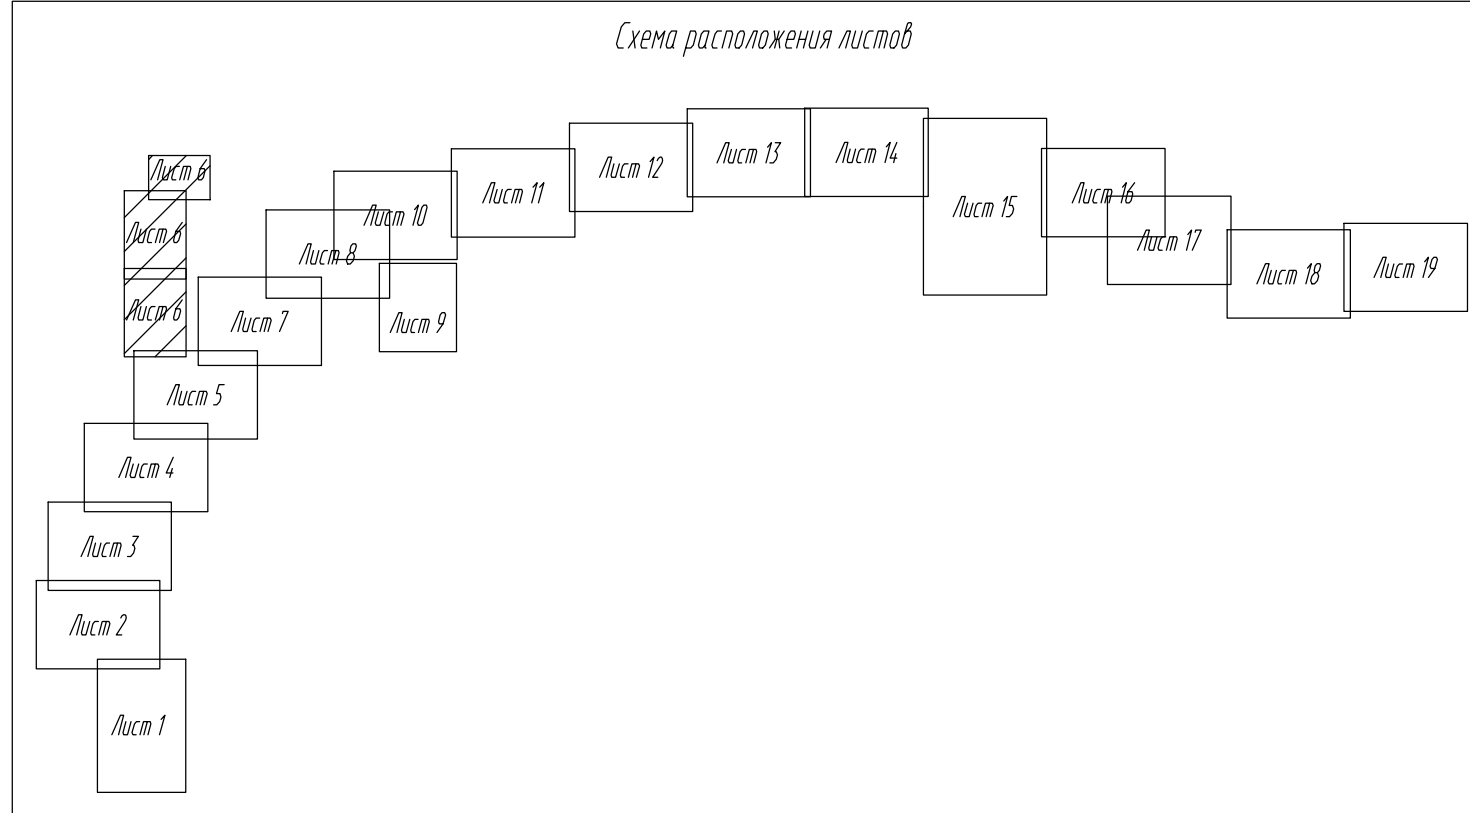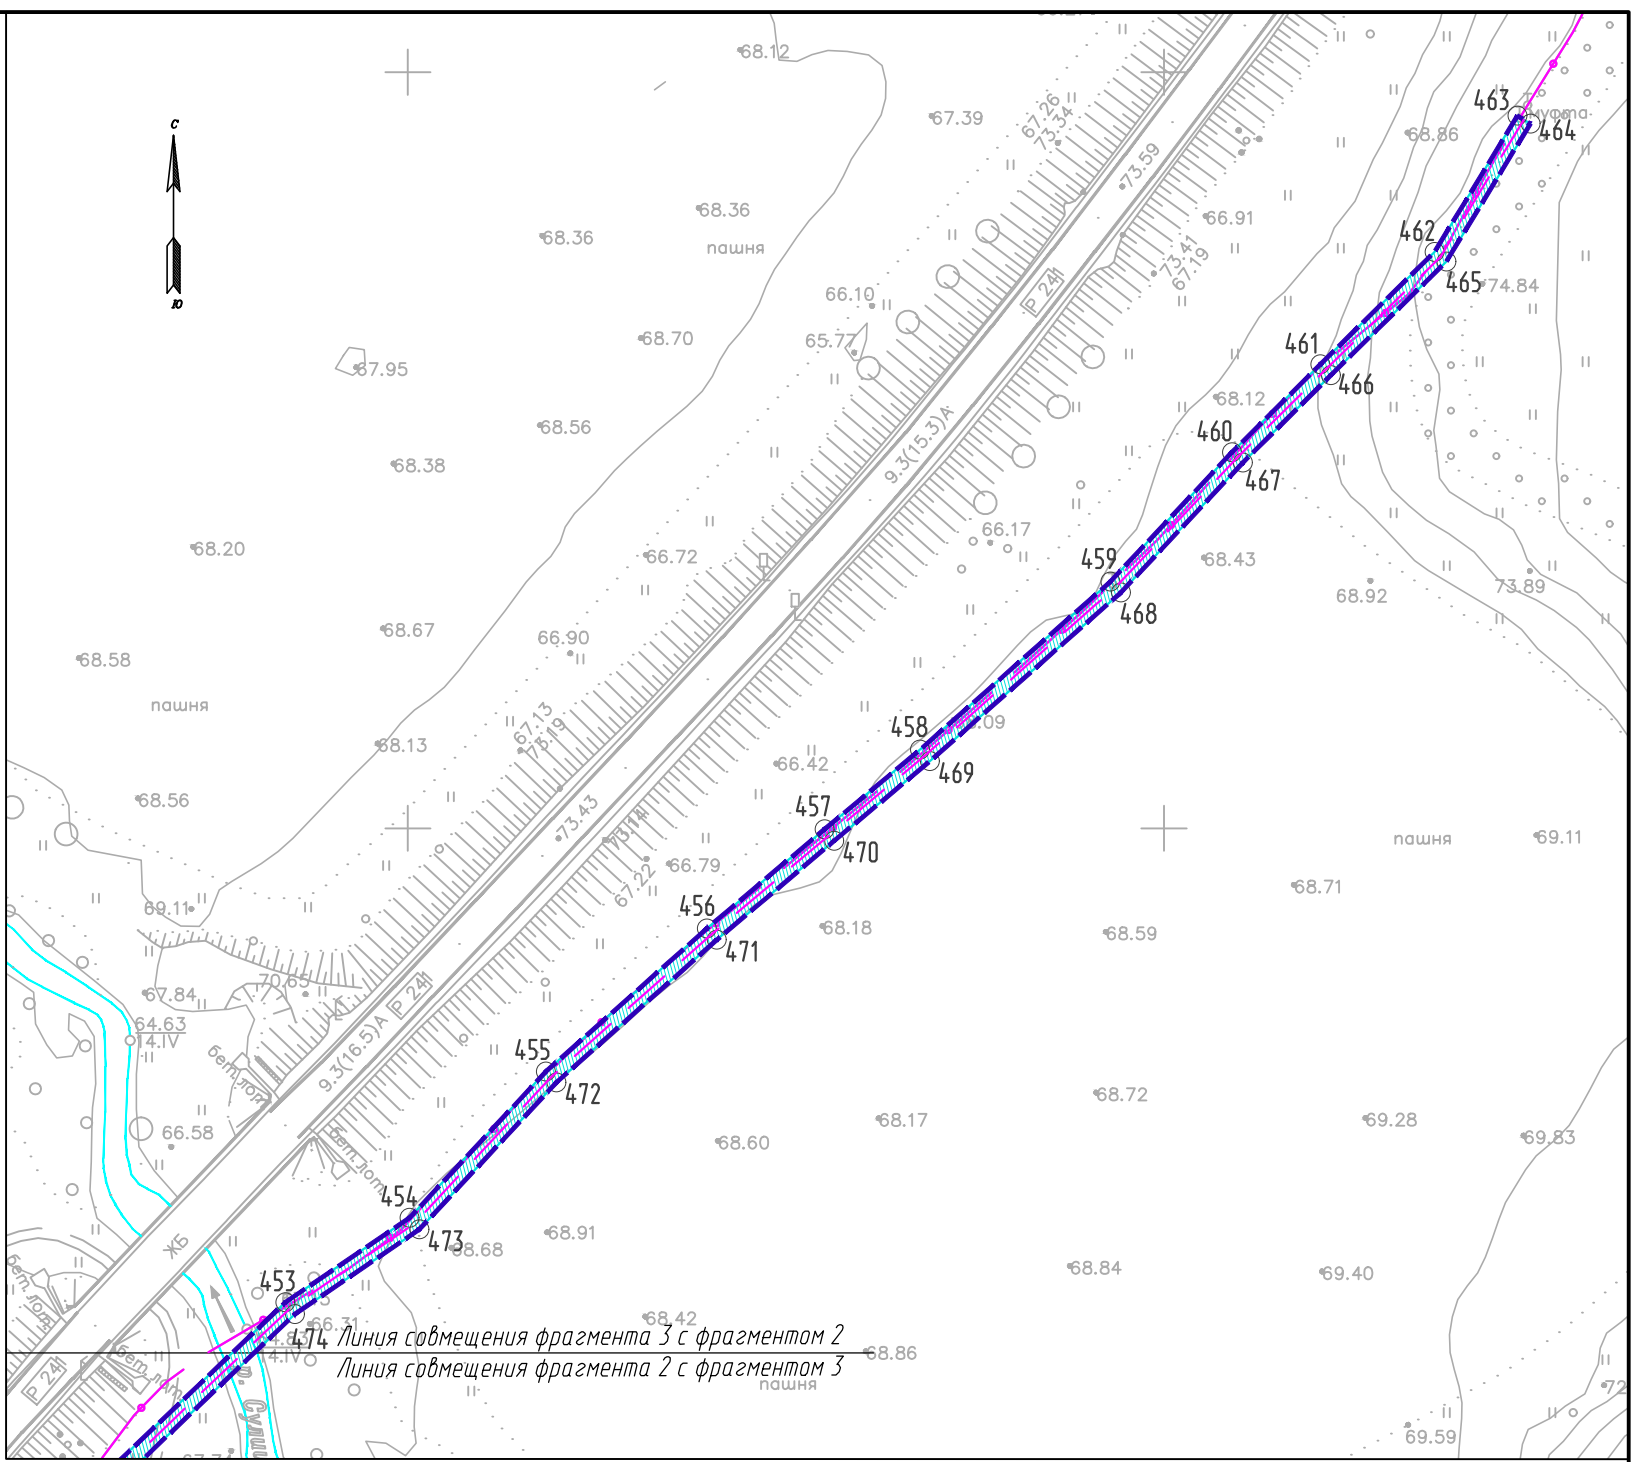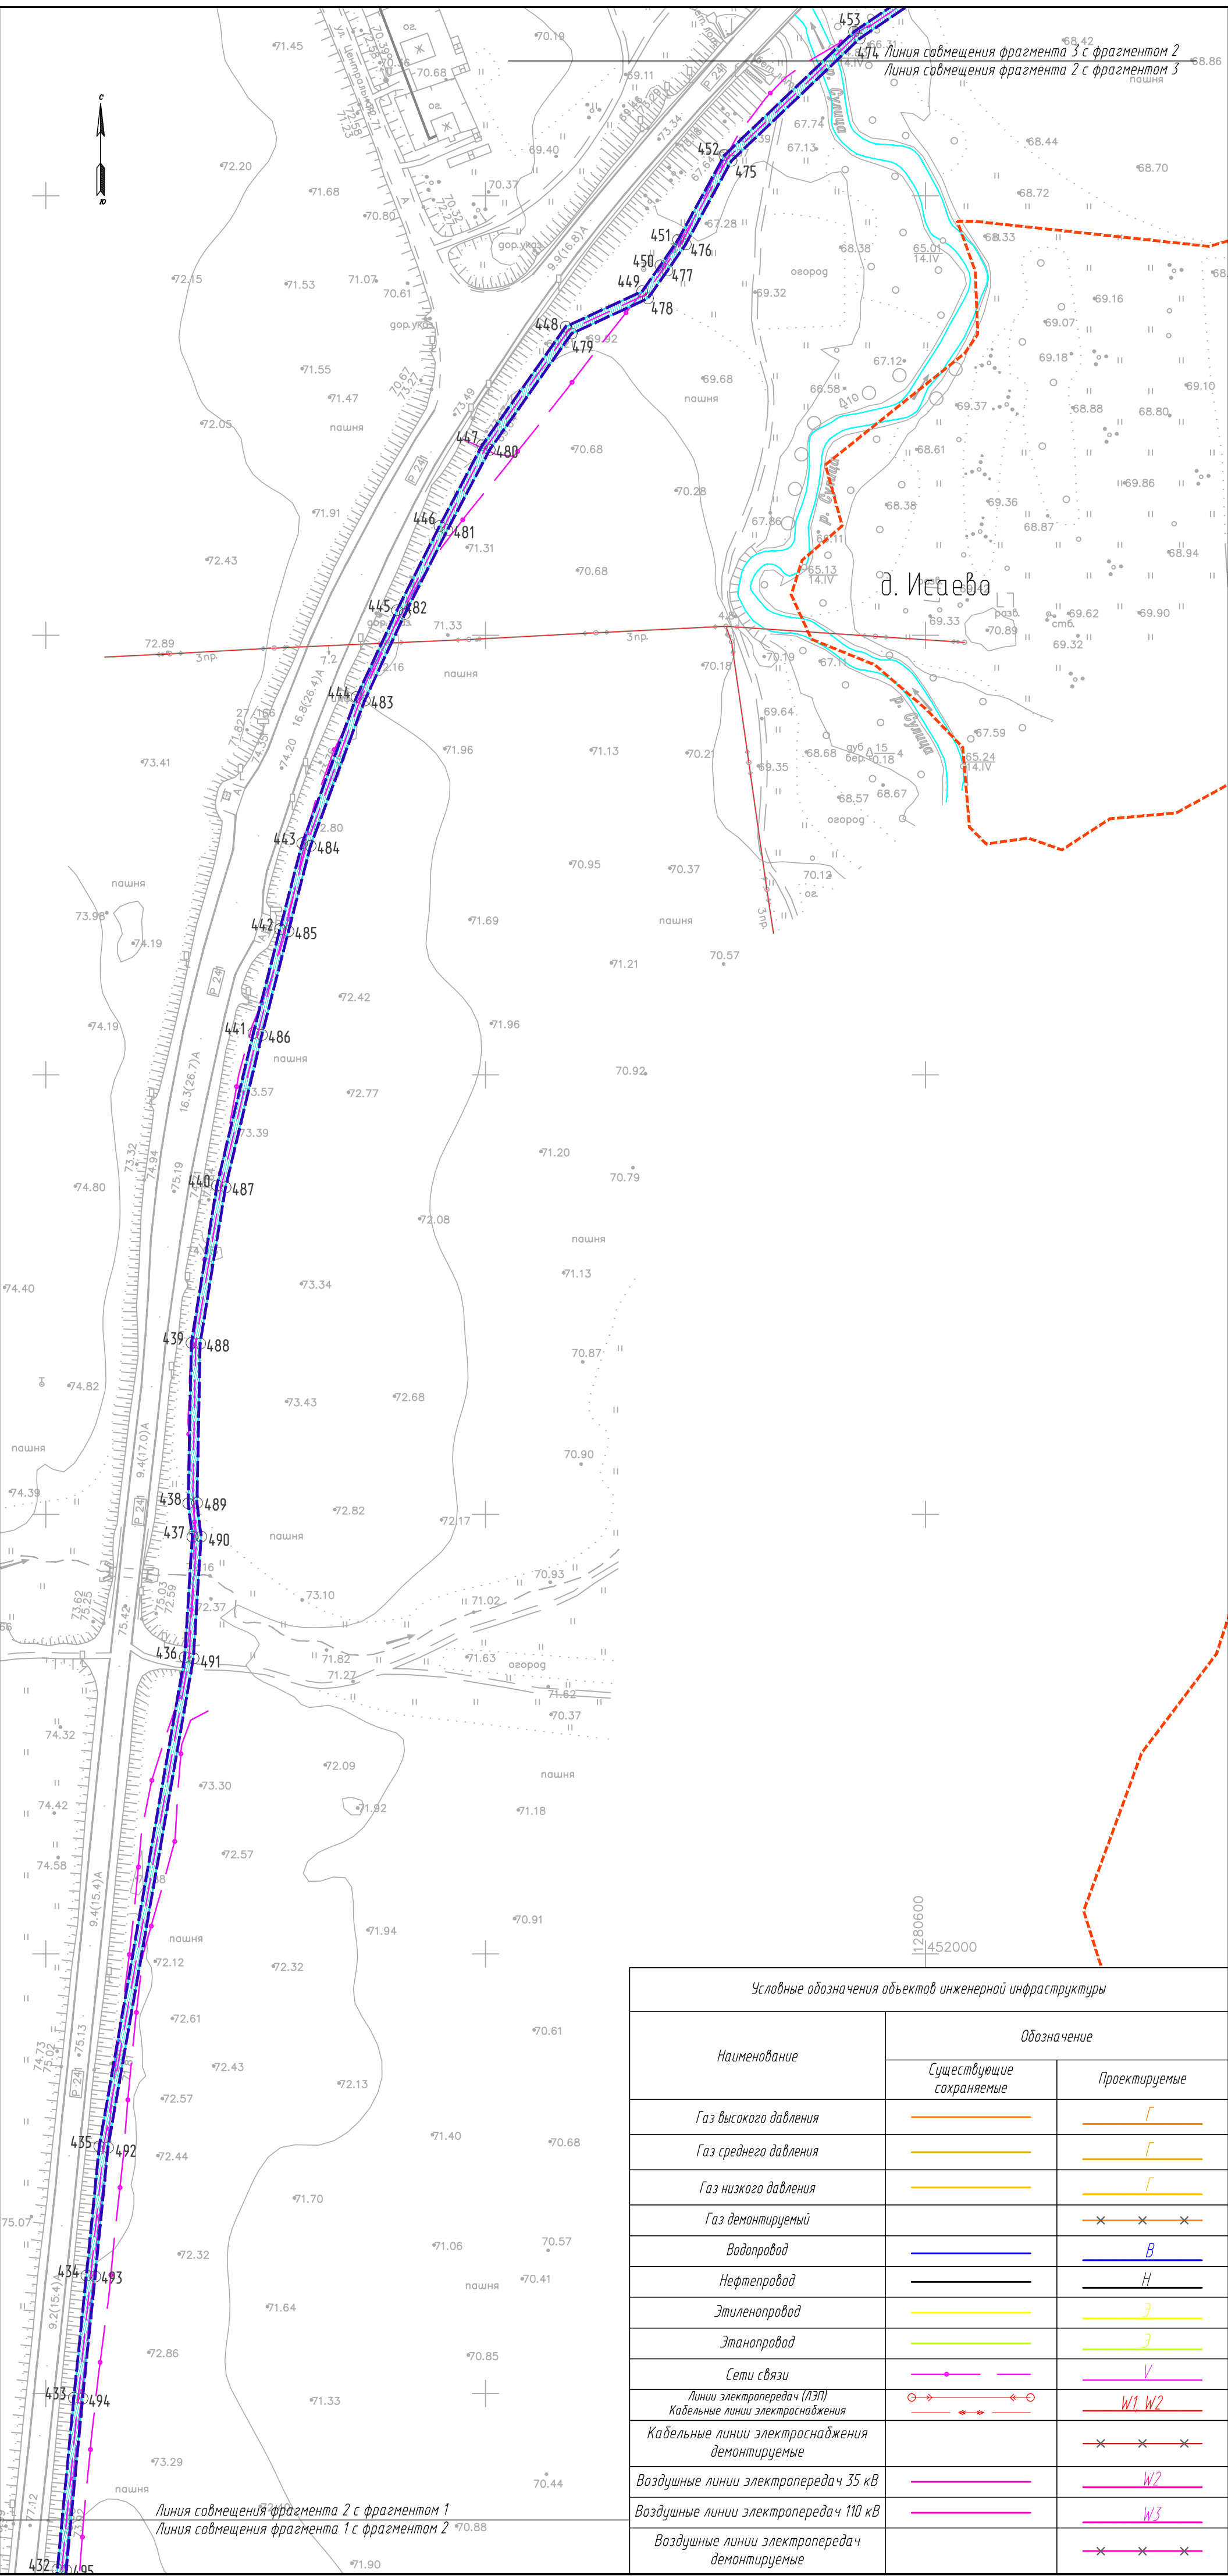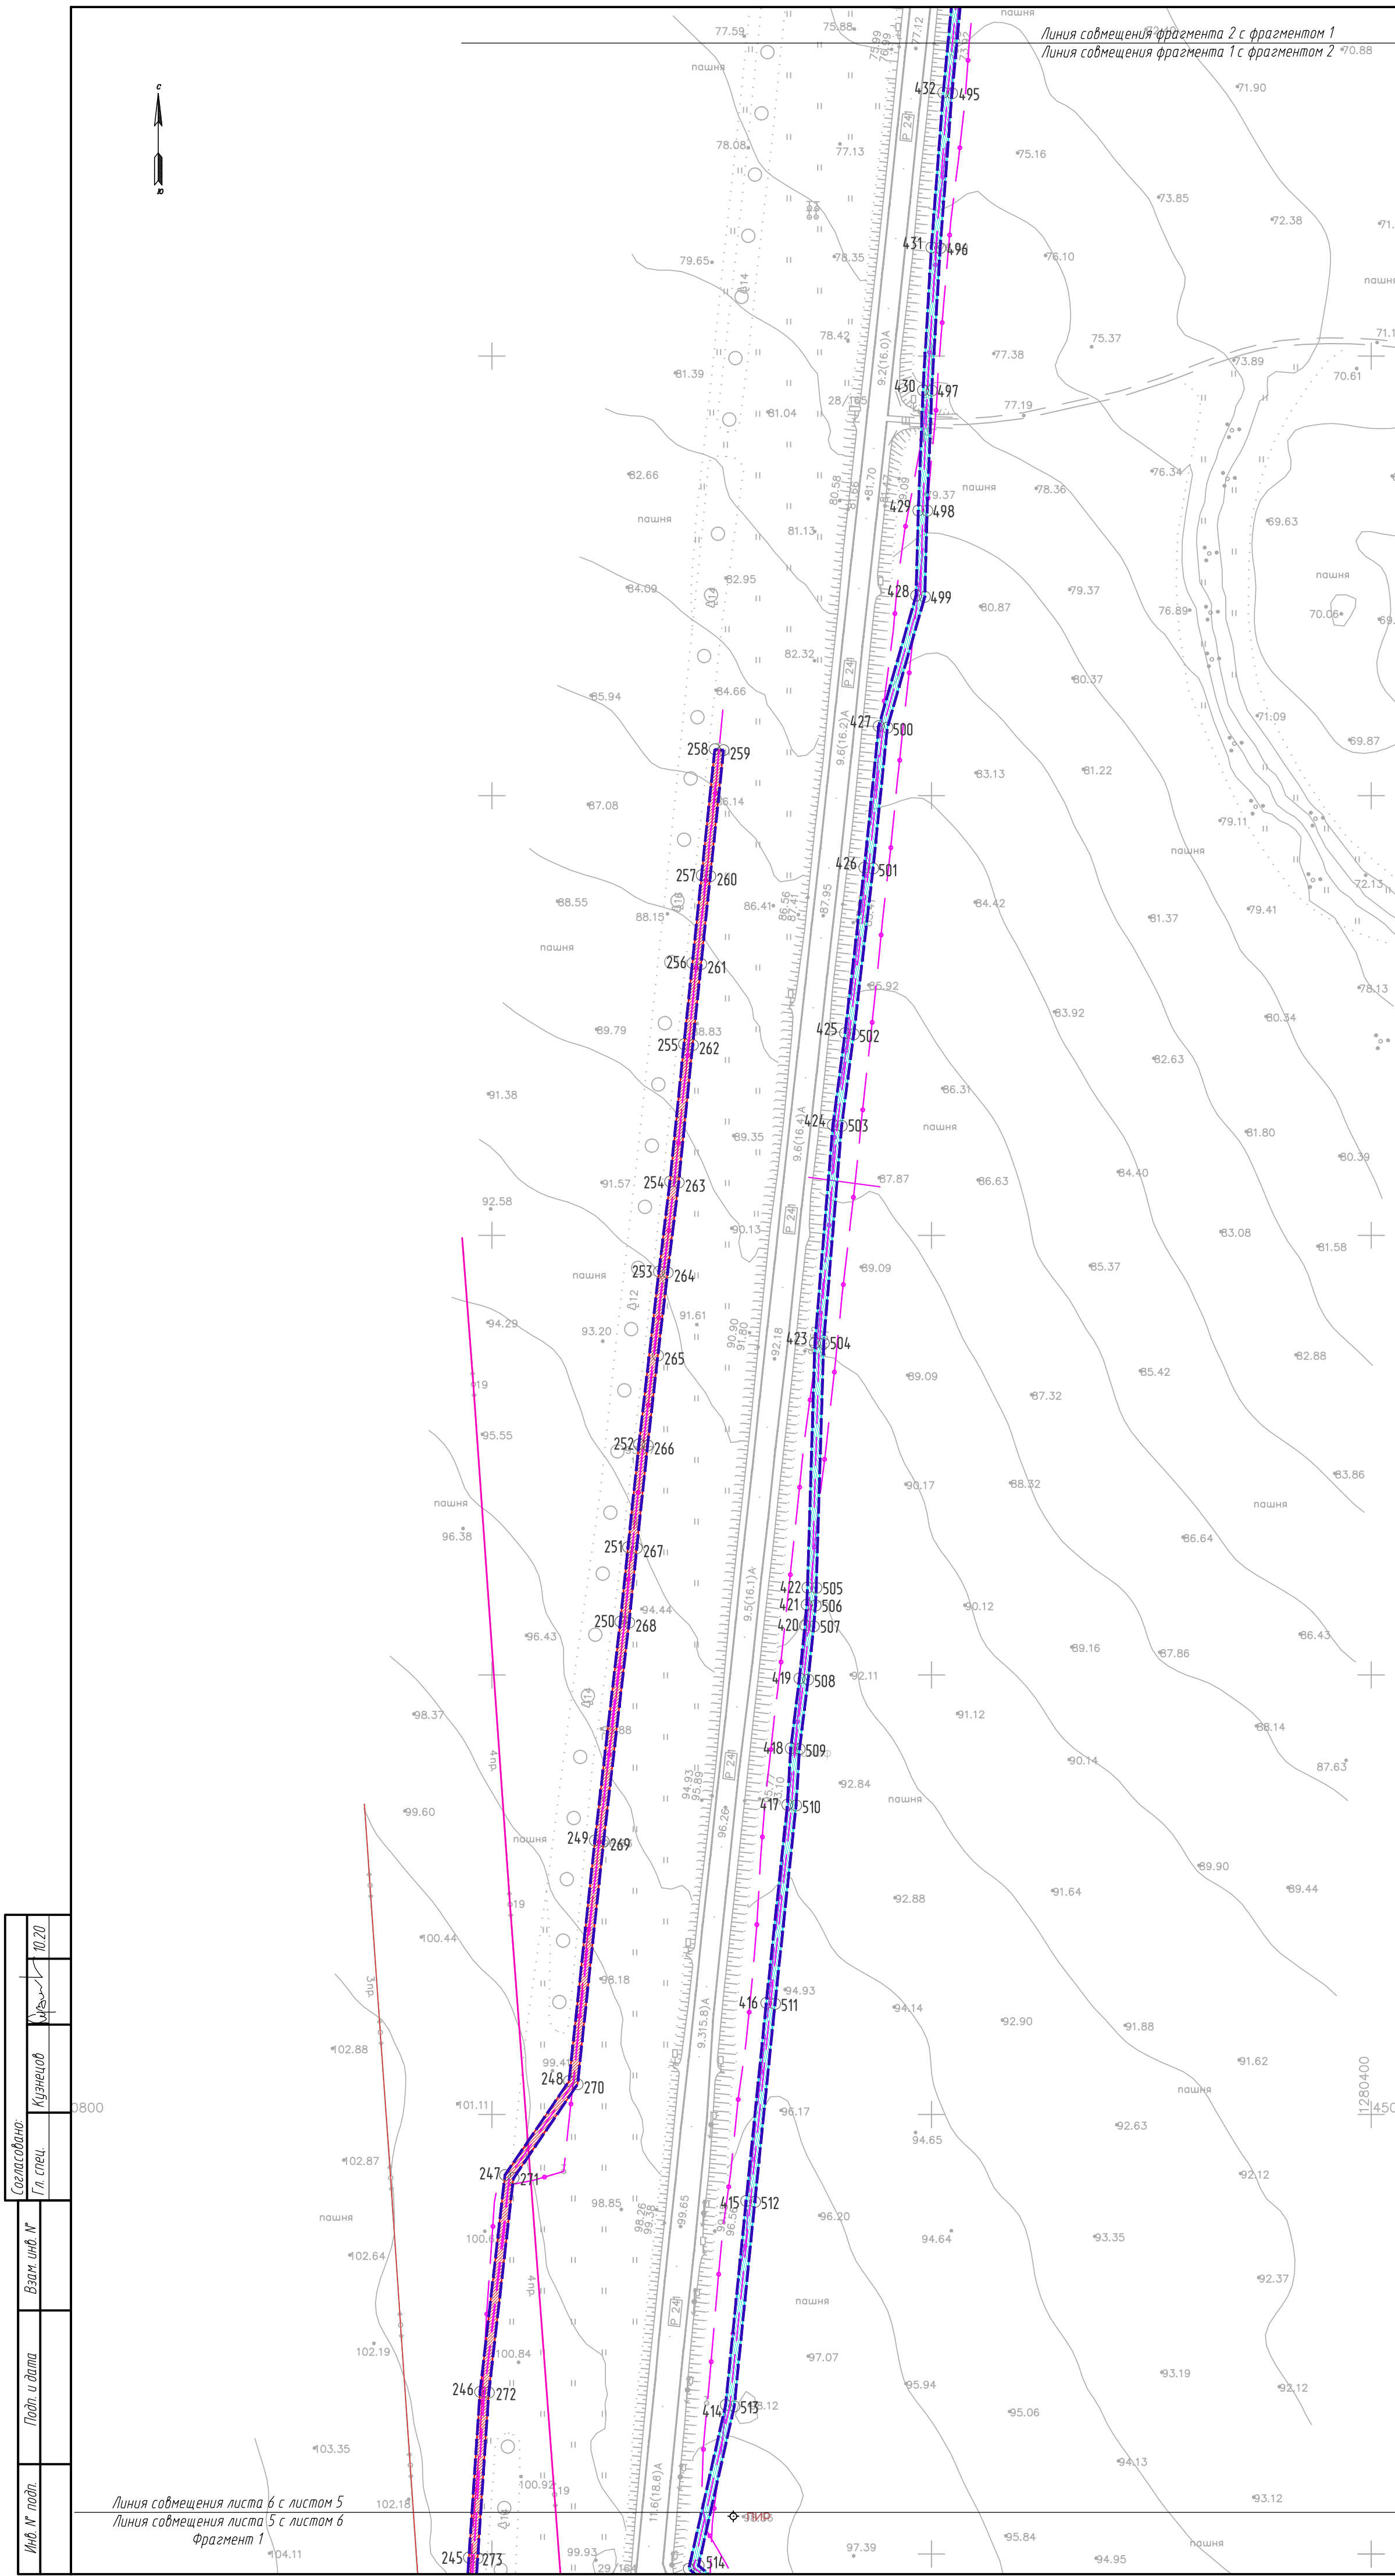

| Условные обозначения |   |
|----------------------|---|
|                      | Границы территории, в отношении которой осуществляется подготовка проекта планировки                                                           |
|                      | Границы муниципальных районов Республики Татарстан                                                                                             |
|                      | Границы сельских поселений   |
|                      | Границы населенных пунктов   |
|                      | Придорожная полоса   |
|                      | Границы зон планируемого размещения линейного объекта (Федерального значения)                                                                  |
|                      | Границы зон планируемого размещения линейного объекта (Регионального значения)                                                                 |
|                      | Границы зон планируемого размещения линейных объектов, подлежащих реконструкции в связи с изменением их местоположения                         |
|                      | Кромка   |
|                      | Проектная ось   |
|                      | Проектные откосы   |
|                      | Локальное очистное сооружение   |
|                      | Труба   |
| Охранные зоны:       |   |
|                      | линий электропередач 10 кВ   |
|                      | линий электропередач 110 кВ   |
|                      | магистрального нефтепровода   |
|                      | ВОЛС   |
|                      | кабелей связи   |
|                      | газопровода   |
|                      | Номера характерных точек границ зон планируемого размещения линейных объектов, подлежащих реконструкции в связи с изменением их местоположения |

| Условные обозначения объектов инженерной инфраструктуры |              |               |
|---------------------------------------------------------|--------------|---------------|
| Наименование                                            | Обозначение  |               |
|                                                         | Существующие | Проектируемые |
| Газ высокого давления                                   |              |               |
| Газ среднего давления                                   |              |               |
| Газ низкого давления                                    |              |               |
| Газ декомпримированный                                  |              |               |
| Водопровод                                              |              |               |
| Нефтепровод                                             |              |               |
| Этиленопровод                                           |              |               |
| Этанопровод                                             |              |               |
| Сети связи                                              |              |               |
| Линии электропередач (ЛЭП)                              |              |               |
| Кабельные линии электрооборудования                     |              |               |
| Кабельные линии электрооборудования демонтируемые       |              |               |
| Воздушные линии электропередач 35 кВ                    |              |               |
| Воздушные линии электропередач 110 кВ                   |              |               |
| Воздушные линии электропередач демонтируемые            |              |               |

| 16-19-ППТ-ППОЧ.1-3   |          |       |         |        |      |
|---|----------|-------|---------|--------|------|
| Скоростная автомобильная дорога Москва - Нижний Новгород - Казань. Строительство скоростной автомобильной дороги Москва - Нижний Новгород - Казань, в этап км 663 - км 129, Республика Татарстан (от пересечения с автомобильной дорогой федерального значения Р-241 «Казань - Буяк» - Ульяновск» до пересечения с автомобильной дорогой регионального значения «Саранск - Шумиха») |          |       |         |        |      |
| Изм.   | Колуч.   | Лист  | И. док. | Подп.  | Дата |
| Разработ.   | Петренко | 10.20 |         |        |      |
| Проверил   | Терехова | 10.20 |         |        |      |
| Н.контр.   | Кузнецов | 10.20 |         |        |      |
| Основная часть проекта планировки территории   |          |       |         | Стадия | Лист |
|   |          |       |         | ПТ     | 6    |
| Чертеж границ зон планируемого размещения линейного объекта, подлежащего реконструкции в связи с изменением их местоположения. М 1:2000   |          |       |         | Лист   | 19   |
| ЛЕКТОРСКИЕ ДОРОГИ   |          |       |         |        |      |




Составлено  
Г.И. Стец  
Кузнецов  
В.А. М. подп.  
Полн. и дата

| Условные обозначения объектов инженерной инфраструктуры |              |               |
|---------------------------------------------------------|--------------|---------------|
| Наименование                                            | Обозначение  |               |
|                                                         | Существующие | Проектируемые |
| Газ высокого давления                                   |              |               |
| Газ среднего давления                                   |              |               |
| Газ низкого давления                                    |              |               |
| Газ демонтируемый                                       |              |               |
| Водопровод                                              |              |               |
| Нефтепровод                                             |              |               |
| Этиленопровод                                           |              |               |
| Этанопровод                                             |              |               |
| Сети связи                                              |              |               |
| Линии электропередач (ЛЭП)                              |              |               |
| Кабельные линии электропередачи                         |              |               |
| Кабельные линии электропередачи демонтируемые           |              |               |
| Воздушные линии электропередач 35 кВ                    |              |               |
| Воздушные линии электропередач 110 кВ                   |              |               |
| Воздушные линии электропередач демонтируемые            |              |               |

Верхнеуслонский муниципальный район  
Новорусско-Маматкозинское сельское поселение

Верхнеуслонский муниципальный район  
Макулобское сельское поселение

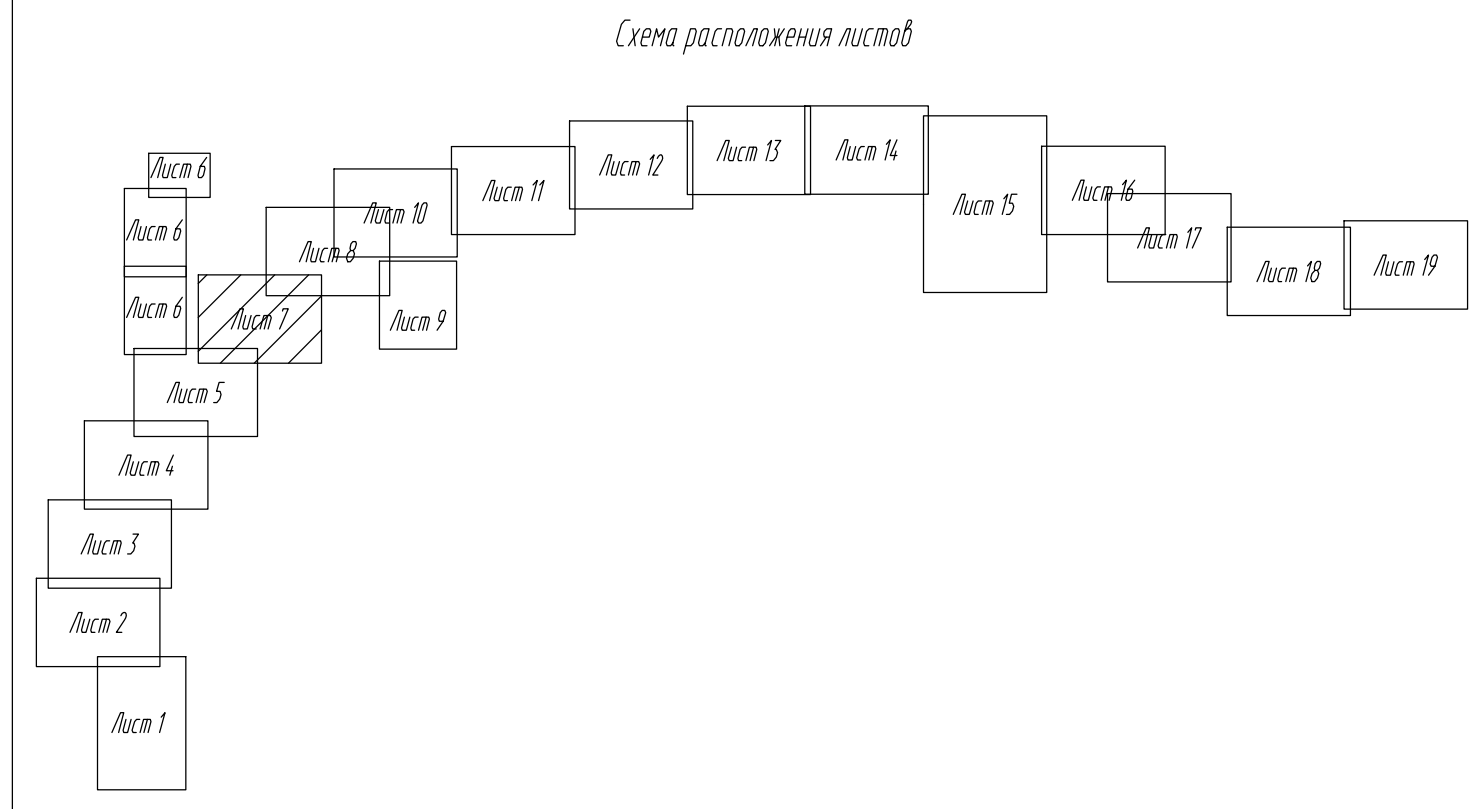


Условные обозначения

- Границы территории, в отношении которой осуществляется подготовка проекта планировки
  - Границы муниципальных районов Республики Татарстан
  - Границы сельских поселений
  - Границы населенных пунктов
  - Придорожная полоса
  - Границы зон планируемого размещения линейного объекта (Федерального значения)
  - Границы зон планируемого размещения линейного объекта (Регионального значения)
  - Границы зон планируемого размещения линейных объектов, подлежащих реконструкции в связи с изменением их местоположения
  - Кромка
  - Проектная ось
  - Проектные откосы
  - Локальное очистное сооружение
  - Труба
  - Охранные зоны:
    - линий электропередач 10 кВ
    - линий электропередач 110 кВ
    - магистрального нефтепровода
    - ВОЛС
    - кабелей связи
    - газопровода
- Номера характерных точек границ зон планируемого размещения линейных объектов, подлежащих реконструкции в связи с изменением их местоположения

|          |          |      |        |       |       |   |                      |      |        |
|----------|----------|------|--------|-------|-------|---|----------------------|------|--------|
|          |          |      |        |       |       | 16-19-ППТ-ППОЧ.1-3   |                      |      |        |
|          |          |      |        |       |       | Скоростная автомобильная дорога Москва - Нижний Новгород - Казань. Строительство скоростной автомобильной дороги Москва - Нижний Новгород - Казань, в этап км 663 - км 129, Республика Татарстан (от пересечения с автомобильной дорогой федерального значения Р-241 «Казань - Буяк» - Улановск» до пересечения с автомобильной дорогой регионального значения «Сараны Гора - Шали») |                      |      |        |
| Изм.     | Колуч.   | Лист | М.Д.Д. | Подп. | Дата  | Основная часть<br>проекта планировки территории   | Стадия               | Лист | Листов |
| Разраб.  | Петренко | 10   | 20     | 10.20 | 10.20 |   | ППТ                  | 7    | 19     |
| Проверил | Терехова | 10   | 20     | 10.20 | 10.20 | Чертеж границ зон планируемого размещения линейного объекта, подлежащего реконструкции в связи с изменением их местоположения. М 1:2000   | ИТЕБУРГСКИЕ ДОРОГИ   |      |        |
| Н.контр. | Кузнецов | 10   | 20     | 10.20 | 10.20 |   | ПЕТЕРБУРГСКИЕ ДОРОГИ |      |        |



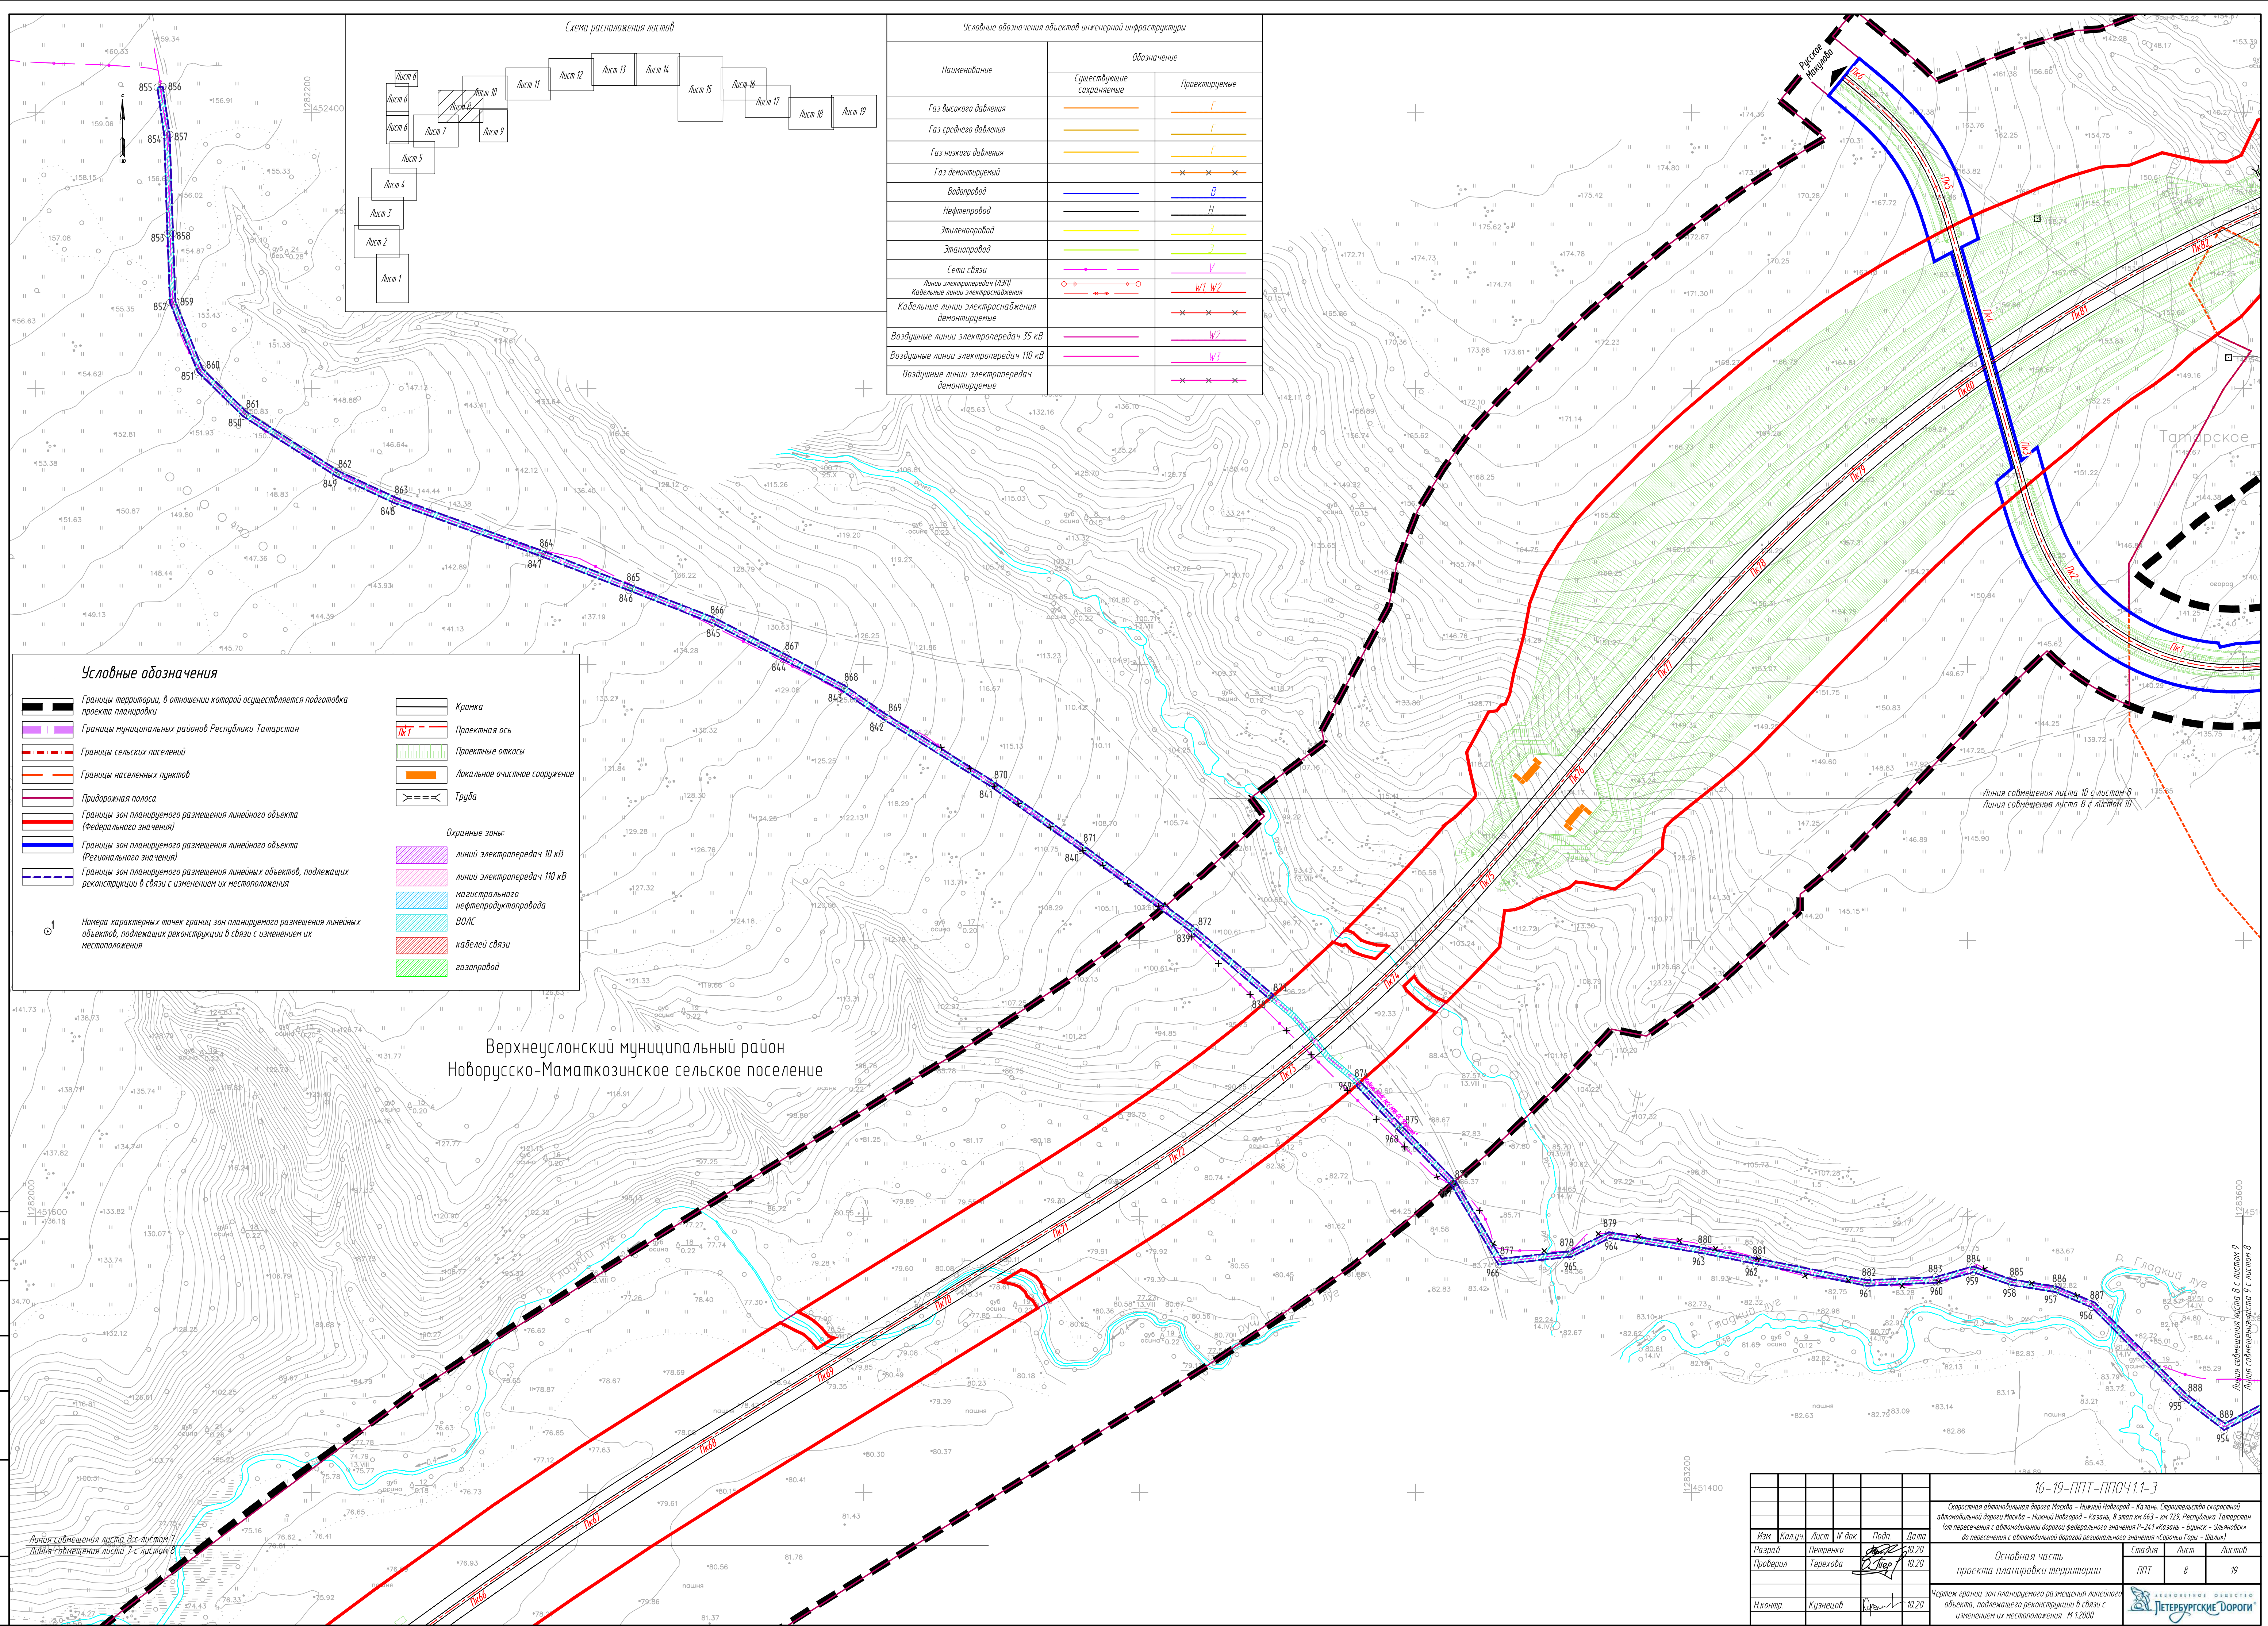


|             |          |      |       |       |       |   |  |  |                                                                                       |      |        |
|-------------|----------|------|-------|-------|-------|---|--|--|---------------------------------------------------------------------------------------|------|--------|
|             |          |      |       |       |       | 16-19-ППП-ППОЧ11-3   |  |  |                                                                                       |      |        |
|             |          |      |       |       |       | Скоростная автомобильная дорога Москва - Нижний Новгород - Казань. Строительство скоростной автомобильной дороги Москва - Нижний Новгород - Казань, 8 этап из 663 - км 729, Республика Татарстан (от пересечения с автомобильной дорогой федерального значения Р-214 «Бюкан» - Бюкан» - Учаловский разъезд до пересечения с автомобильной дорогой регионального значения «Торцы Горы» - Шали). |  |  |                                                                                       |      |        |
| Изм.        | Колугу   | Лист | М.дох | Подп. | Дата  | Основная часть<br><br>проекта планировки территории   |  |  | Листов                                                                                | Лист | Листов |
| Разраб.     | Петренко |      |       |       | 10.20 |   |  |  | ППП                                                                                   | 8    | 19     |
| Проверил    | Терехова |      |       |       | 10.20 |   |  |  |                                                                                       |      |        |
|             |          |      |       |       | 10.20 |   |  |  |                                                                                       |      |        |
| Нач.проект. | Кузнецов |      |       |       | 10.20 | Чертеж границ зон планирования размещения линейного объекта, подлежащего реконструкции в связи с изменением их местоположения. М 1:2000   |  |  |  |      |        |
|             |          |      |       |       |       | ООО «ЛЕНИНГРАДСКИЕ ДОРОГИ»<br>ПЕТЕРБУРГСКИЕ ДОРОГИ   |  |  |                                                                                       |      |        |








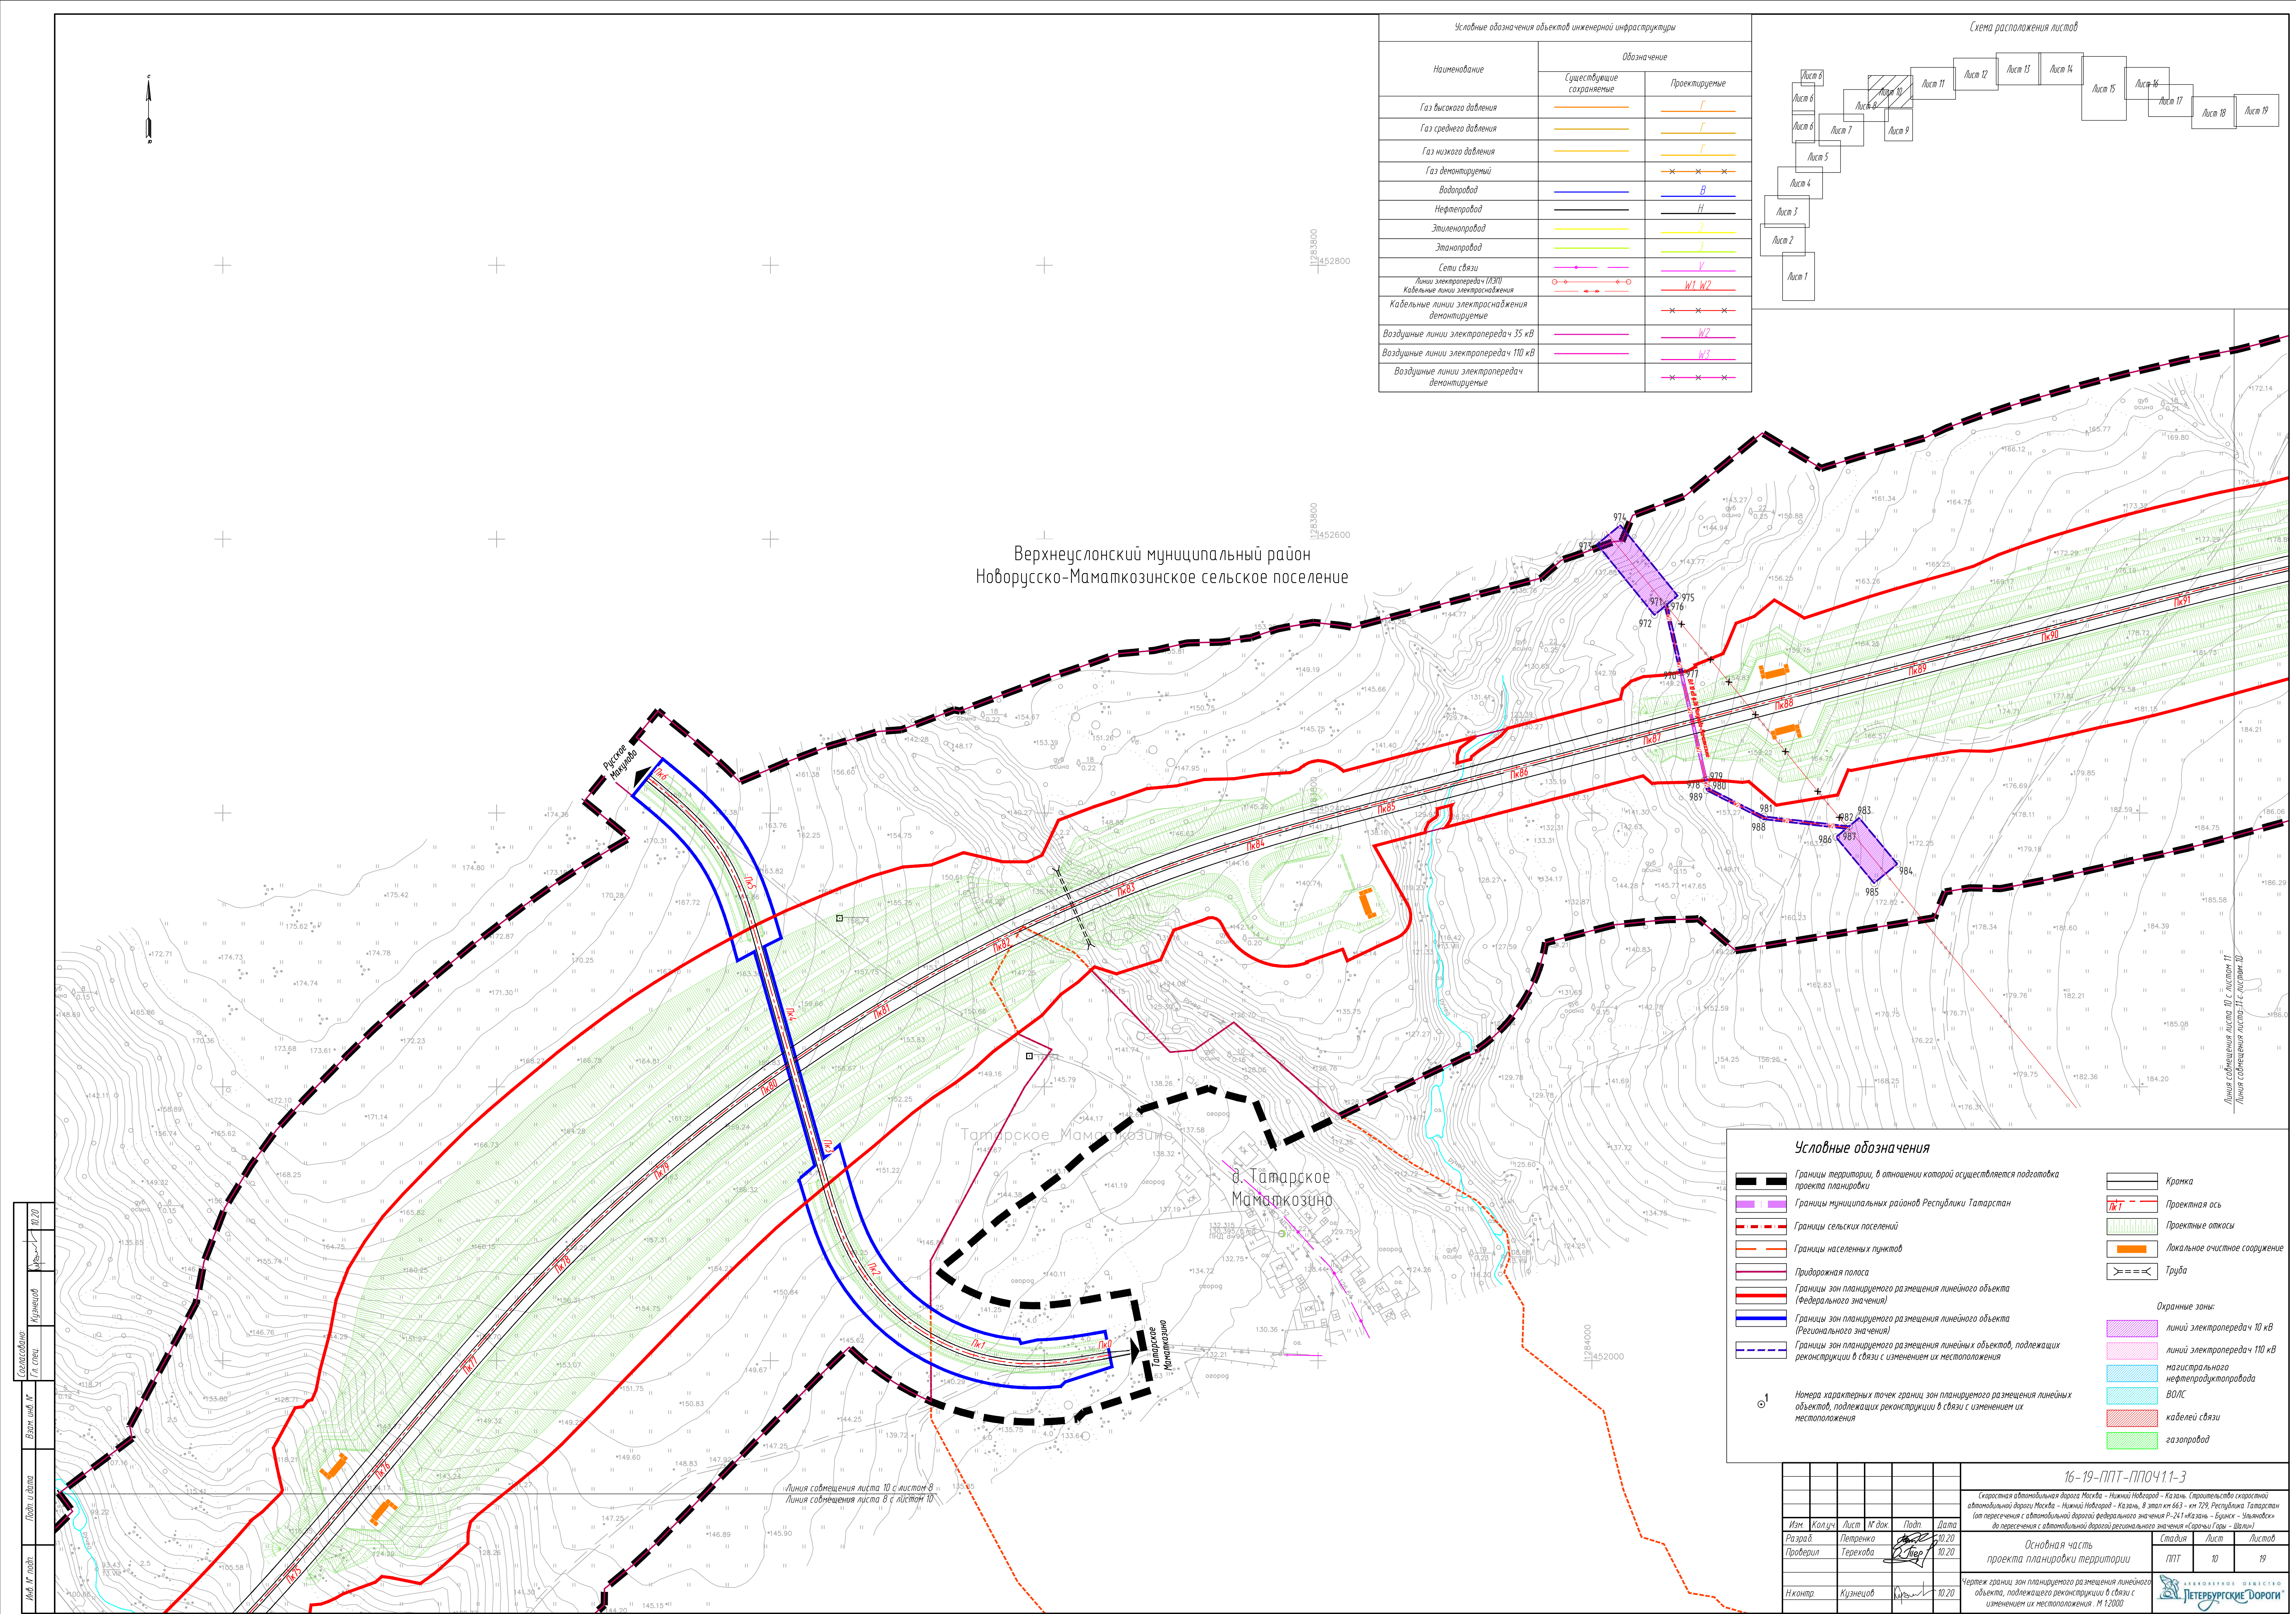




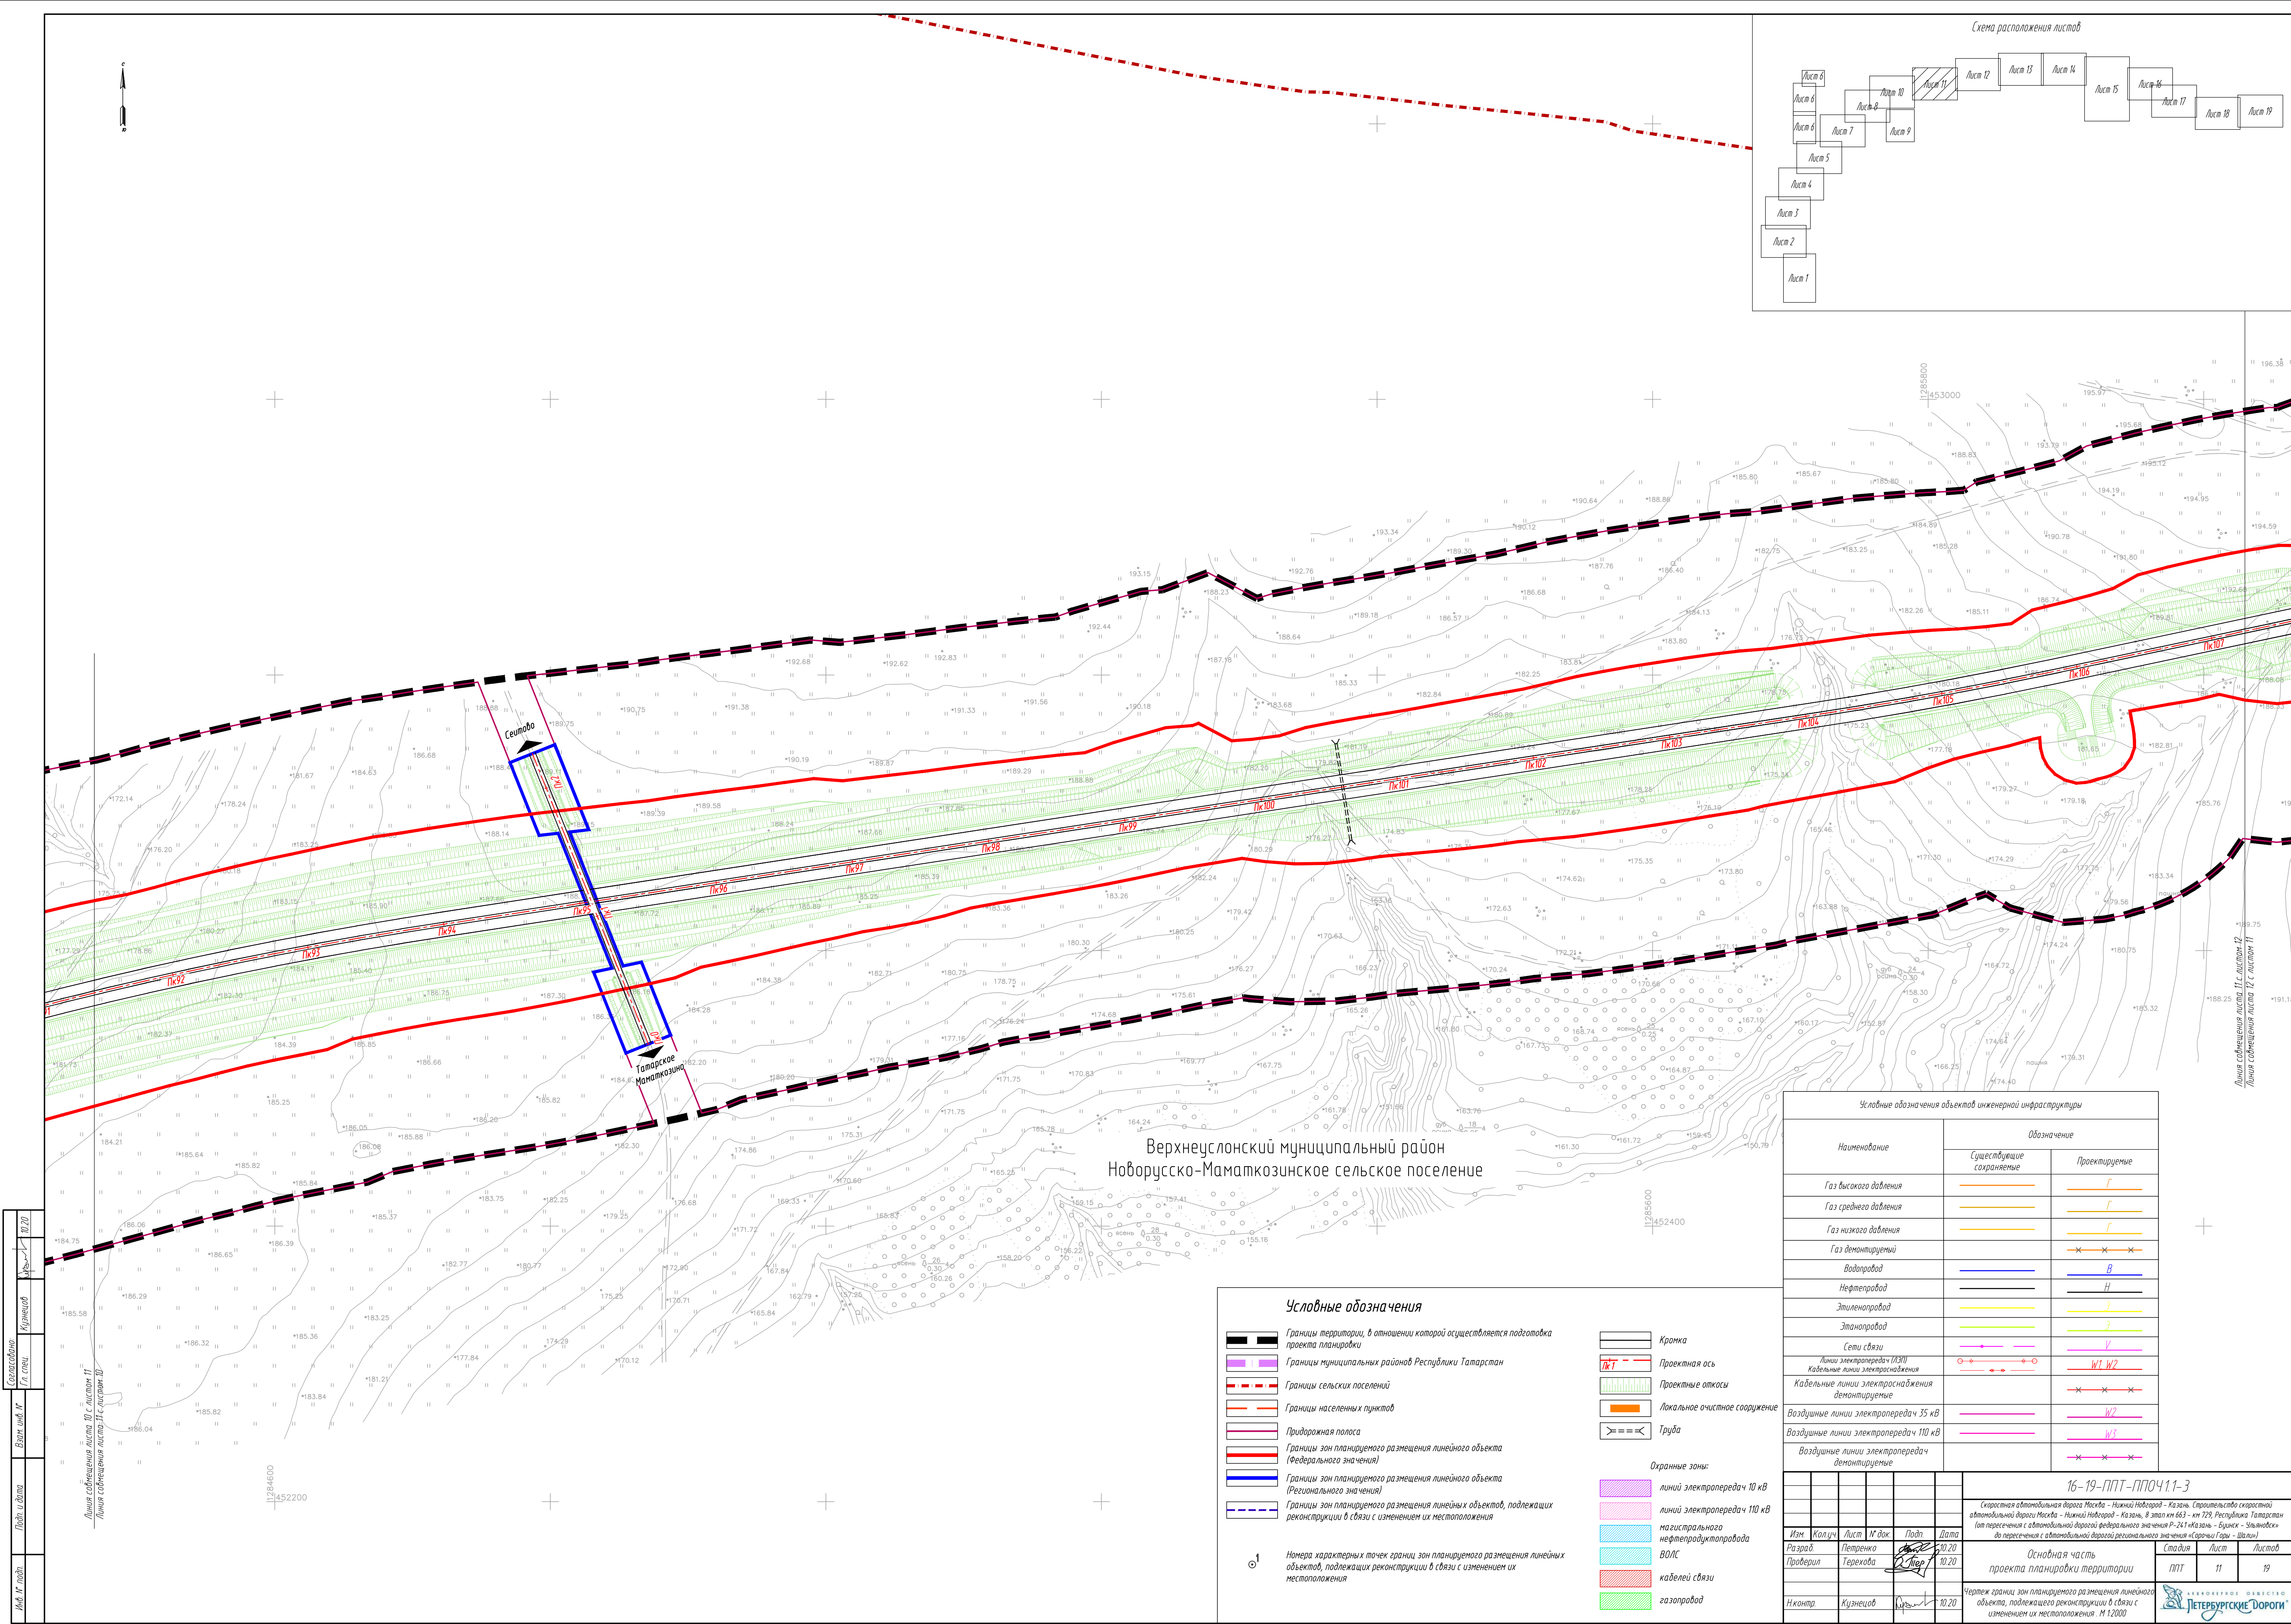









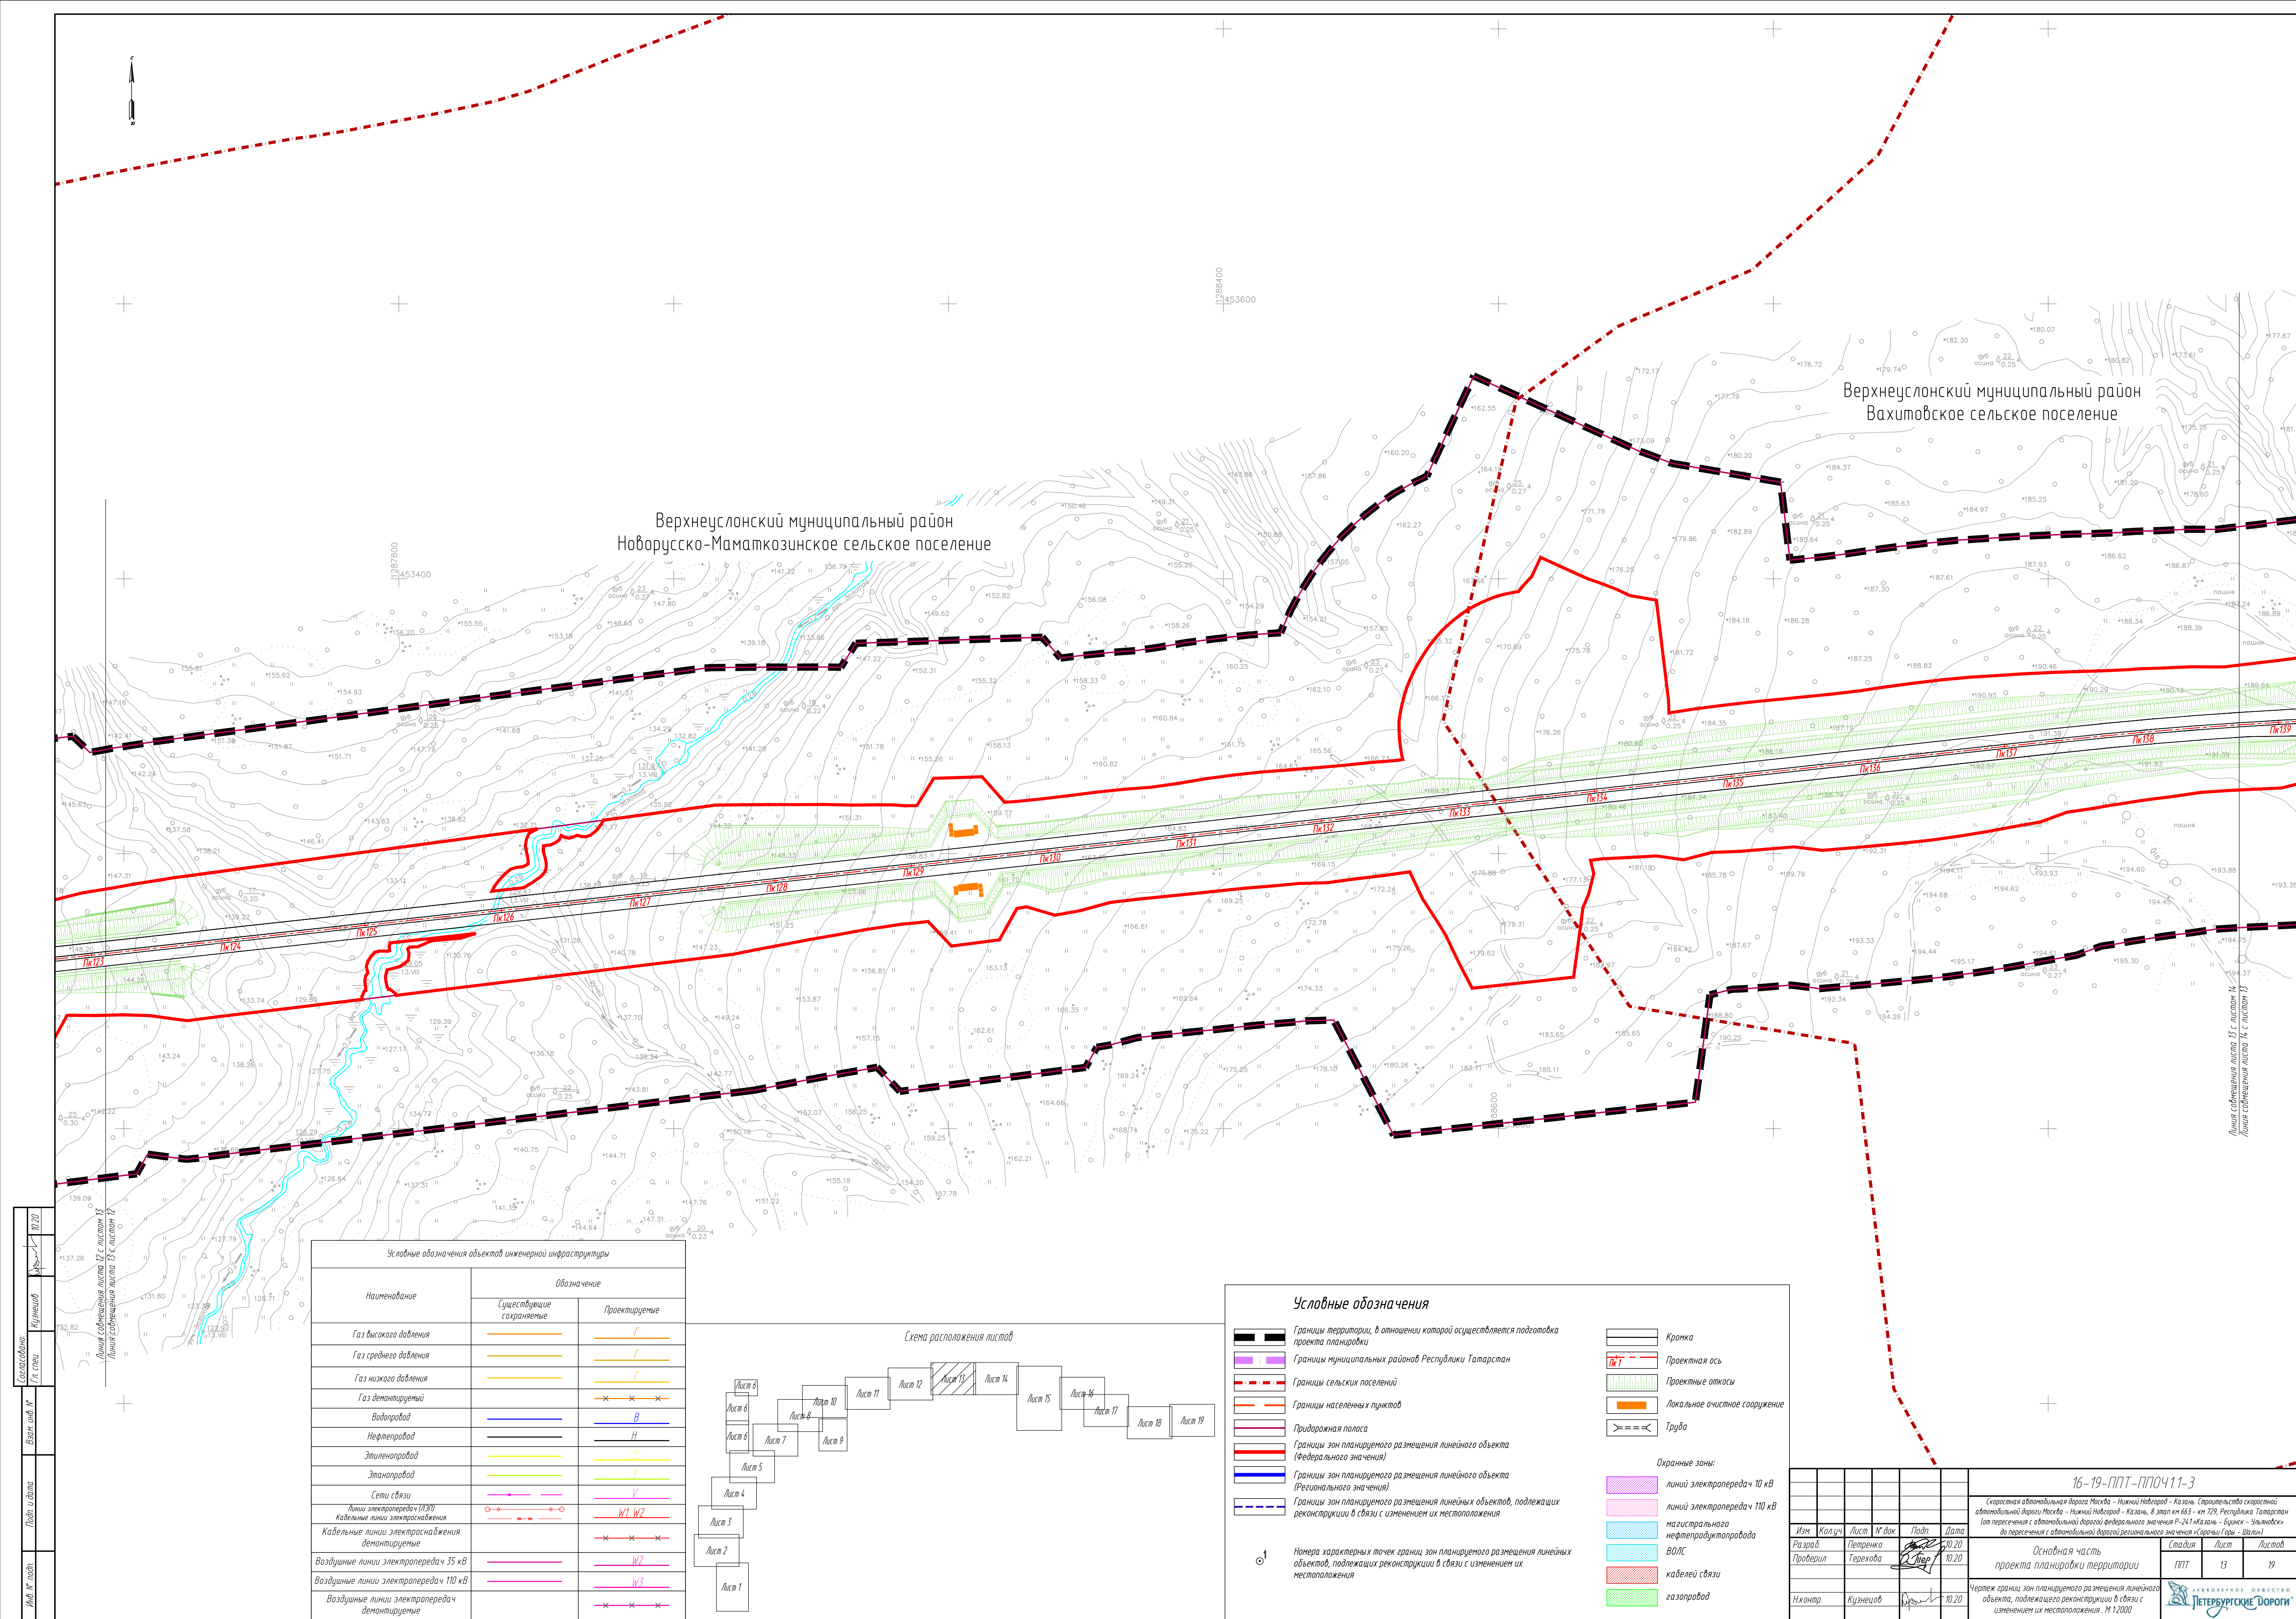



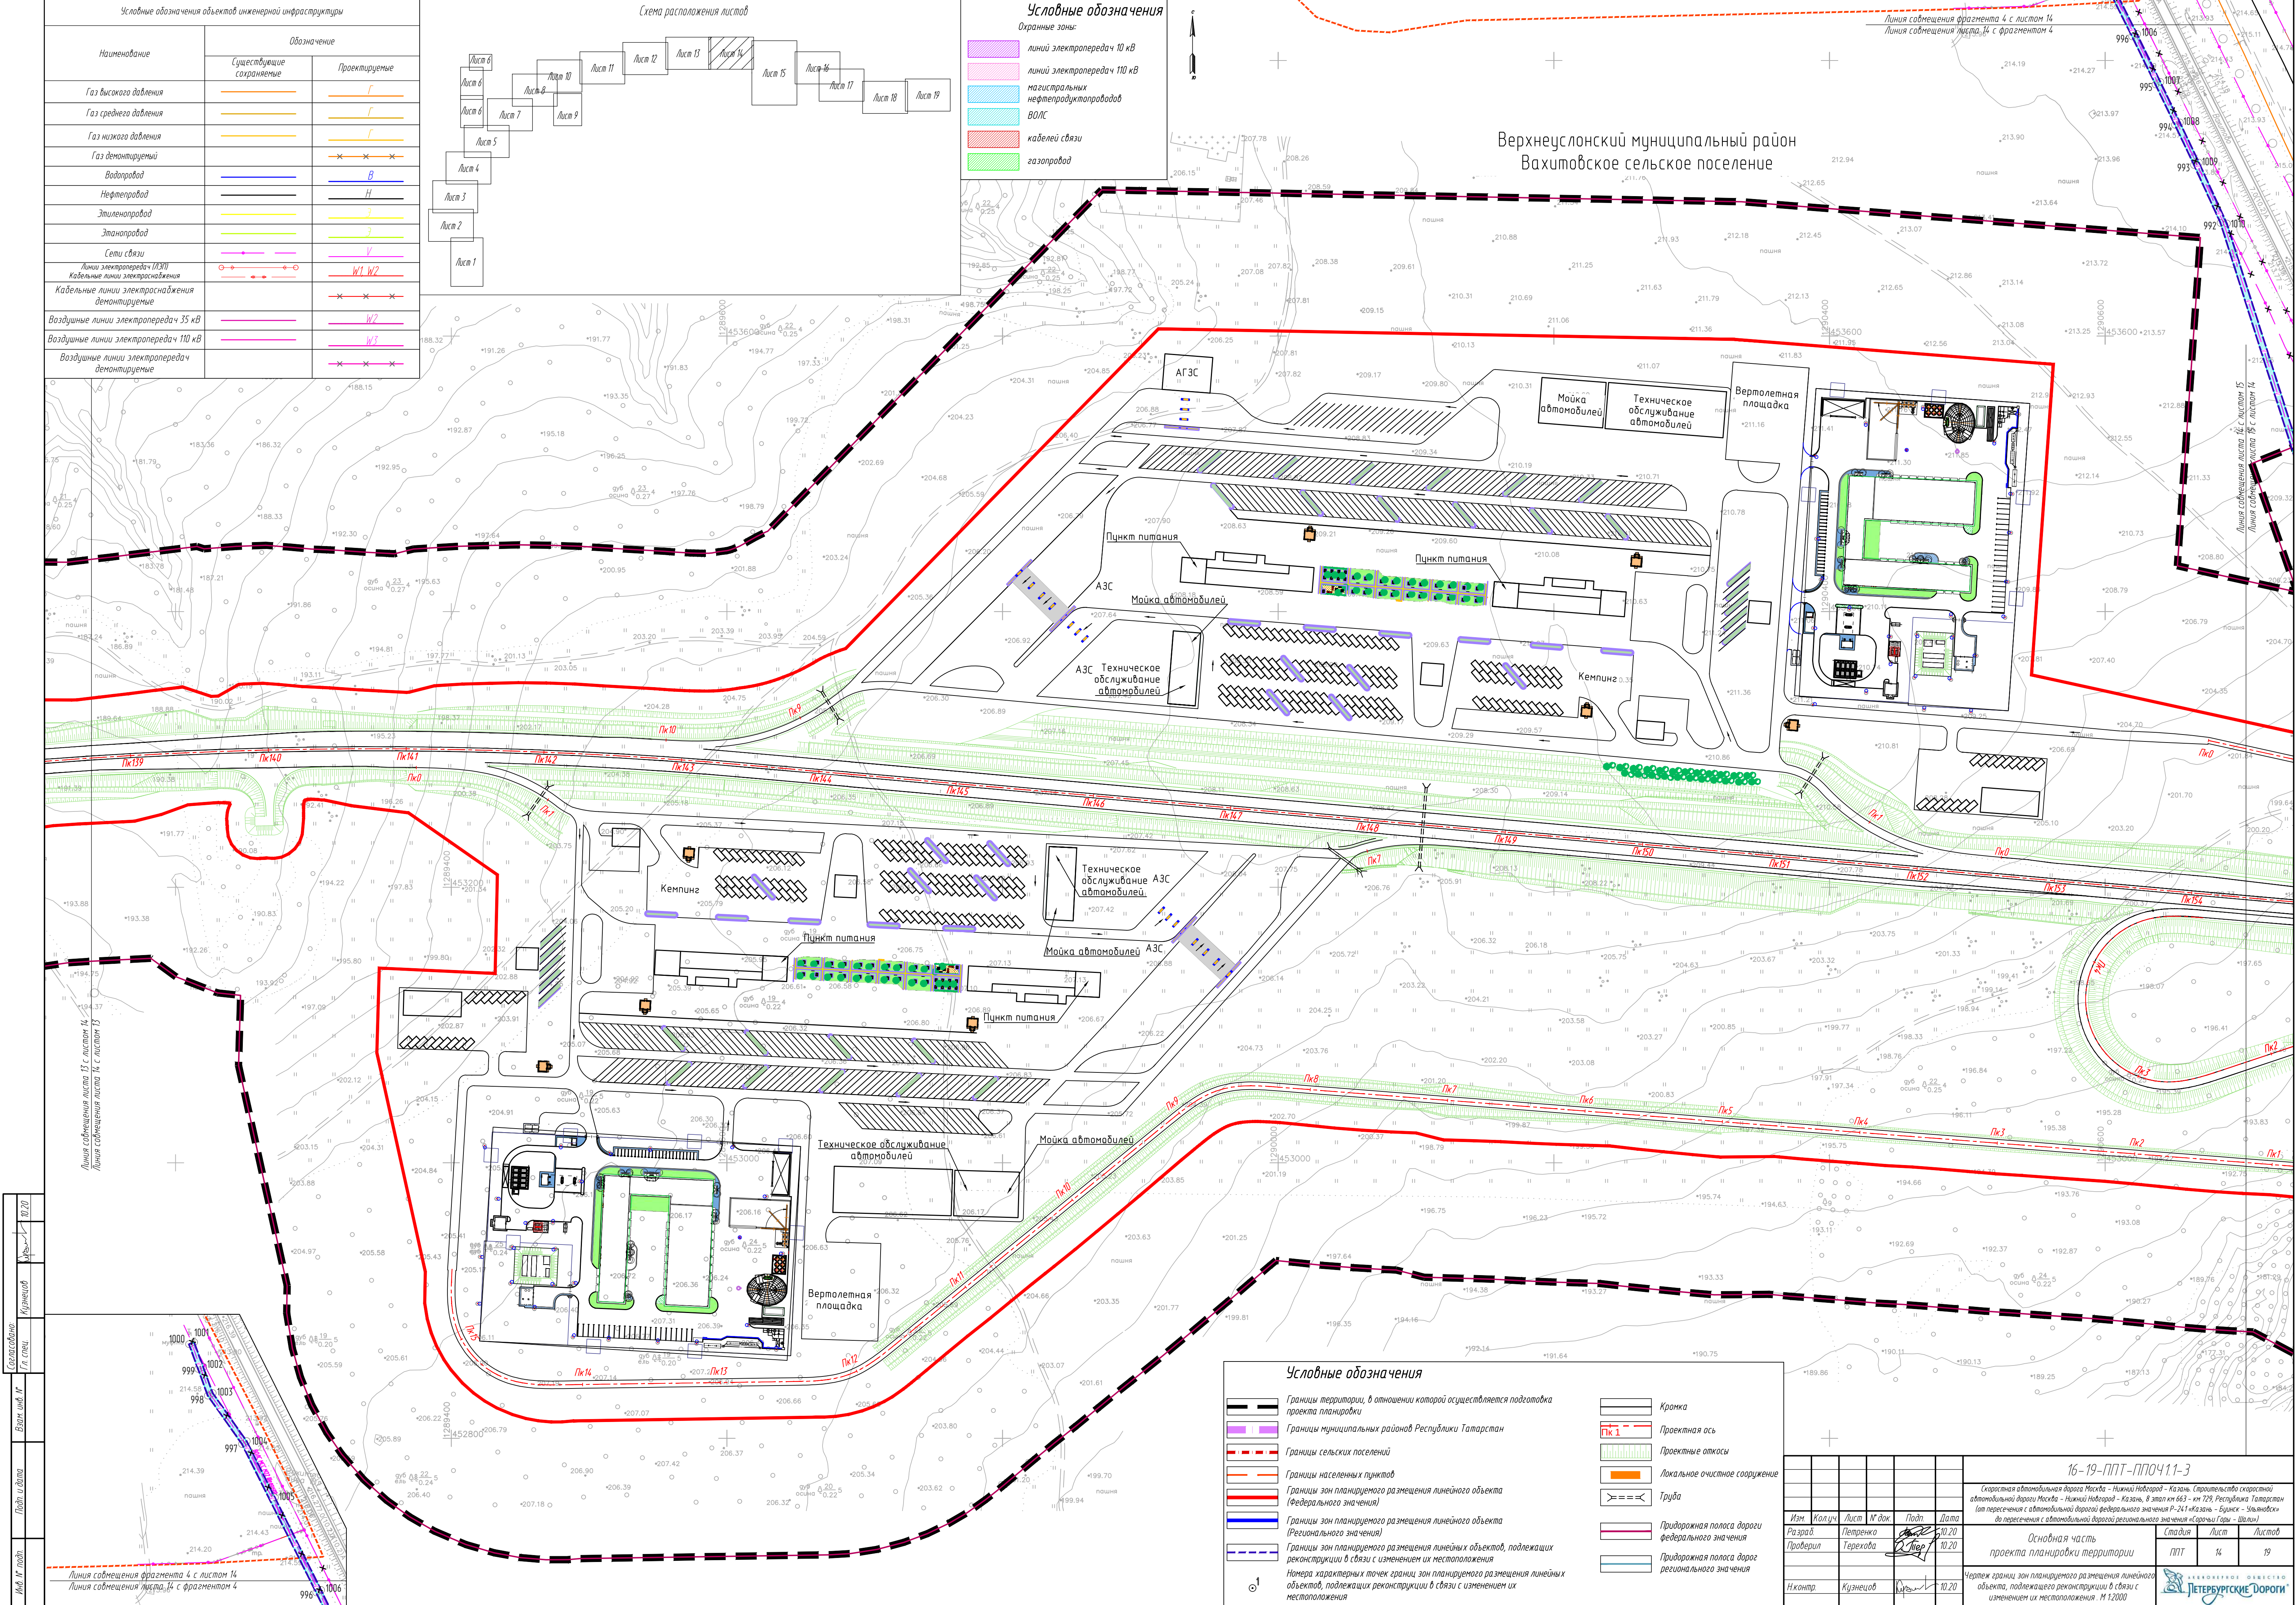

| Условные обозначения объектов инженерной инфраструктуры |              |               |
|---------------------------------------------------------|--------------|---------------|
| Наименование                                            | Обозначение  |               |
|                                                         | Существующие | Проектируемые |
| Газ высокого давления                                   |              |               |
| Газ среднего давления                                   |              |               |
| Газ низкого давления                                    |              |               |
| Газ демонтируемый                                       |              |               |
| Водопровод                                              |              |               |
| Нефтепровод                                             |              |               |
| Этиленопровод                                           |              |               |
| Этанопровод                                             |              |               |
| Сети связи                                              |              |               |
| Линии электропередач (ЛЭП)                              |              |               |
| Кабельные линии электропередач                          |              |               |
| Кабельные линии электропередач демонтируемые            |              |               |
| Воздушные линии электропередач 35 кВ                    |              |               |
| Воздушные линии электропередач 110 кВ                   |              |               |
| Воздушные линии электропередач демонтируемые            |              |               |

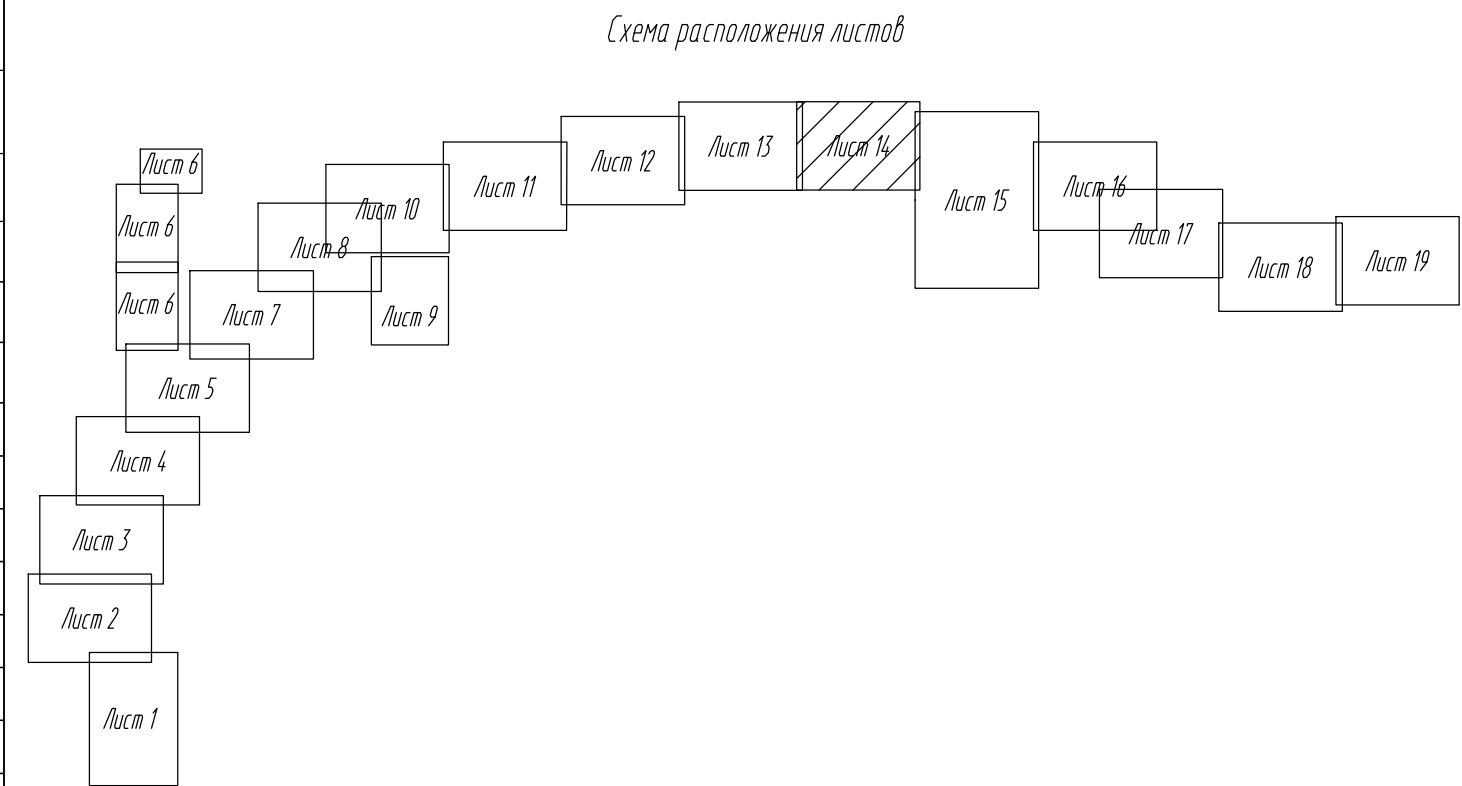


| Условные обозначения |                                     |
|----------------------|-------------------------------------|
| Охраняемые зоны      |                                     |
|                      | линий электропередач 10 кВ          |
|                      | линий электропередач 110 кВ         |
|                      | магистральных нефтепродуктопроводов |
|                      | ВОЛС                                |
|                      | кабелей связи                       |
|                      | газопровод                          |

| Условные обозначения |   |
|----------------------|---|
|                      | Границы территории, в отношении которой осуществляется подготовка проекта планировки                                                           |
|                      | Границы муниципальных районов Республики Татарстан                                                                                             |
|                      | Границы сельских поселений   |
|                      | Границы населенных пунктов   |
|                      | Границы зон планируемого размещения линейного объекта (Федерального значения)                                                                  |
|                      | Границы зон планируемого размещения линейного объекта (Регионального значения)                                                                 |
|                      | Границы зон планируемого размещения линейных объектов, подлежащих реконструкции в связи с изменением их местоположения                         |
|                      | Номера характерных точек границ зон планируемого размещения линейных объектов, подлежащих реконструкции в связи с изменением их местоположения |
|                      | Кромка   |
|                      | Проектная ось   |
|                      | Проектные откосы   |
|                      | Локальное очистное сооружение   |
|                      | Труба   |
|                      | Придорожная полоса дороги   |
|                      | Придорожная полоса дорог регионального значения                                                                                                |

|   |          |       |      |       |      |                                                 |    |    |
|---|----------|-------|------|-------|------|-------------------------------------------------|----|----|
| 16-19-ППТ-ППОЧ11-3   |          |       |      |       |      | Основная часть<br>проекта планировки территории |    |    |
| Скоростная автомобильная дорога Москва - Нижний Новгород - Казань. Строительство скоростной автомобильной дороги Москва - Нижний Новгород - Казань, в этап км 663 - км 129, Республика Татарстан (от пересечения с автомобильной дорогой федерального значения Р-241 «Казань - Бирск - Удмуртия» до пересечения с автомобильной дорогой регионального значения «Саранск - Гавы - Шумки») |          |       |      |       |      | Стадия Лист Листов                              |    |    |
| Изм.   | Колуч.   | Лист  | Удк. | Подп. | Дата | ПТТ                                             | 14 | 19 |
| Разработ.   | Петренко | 10.20 |      |       |      |                                                 |    |    |
| Проверил.   | Терехова | 10.20 |      |       |      |                                                 |    |    |
| Н.контр.   | Кузнецов | 10.20 |      |       |      |                                                 |    |    |

Согласовано: Кузнецов  
Взят под № 10.20  
Подпись: [Signature]  
Имя: М. подп.



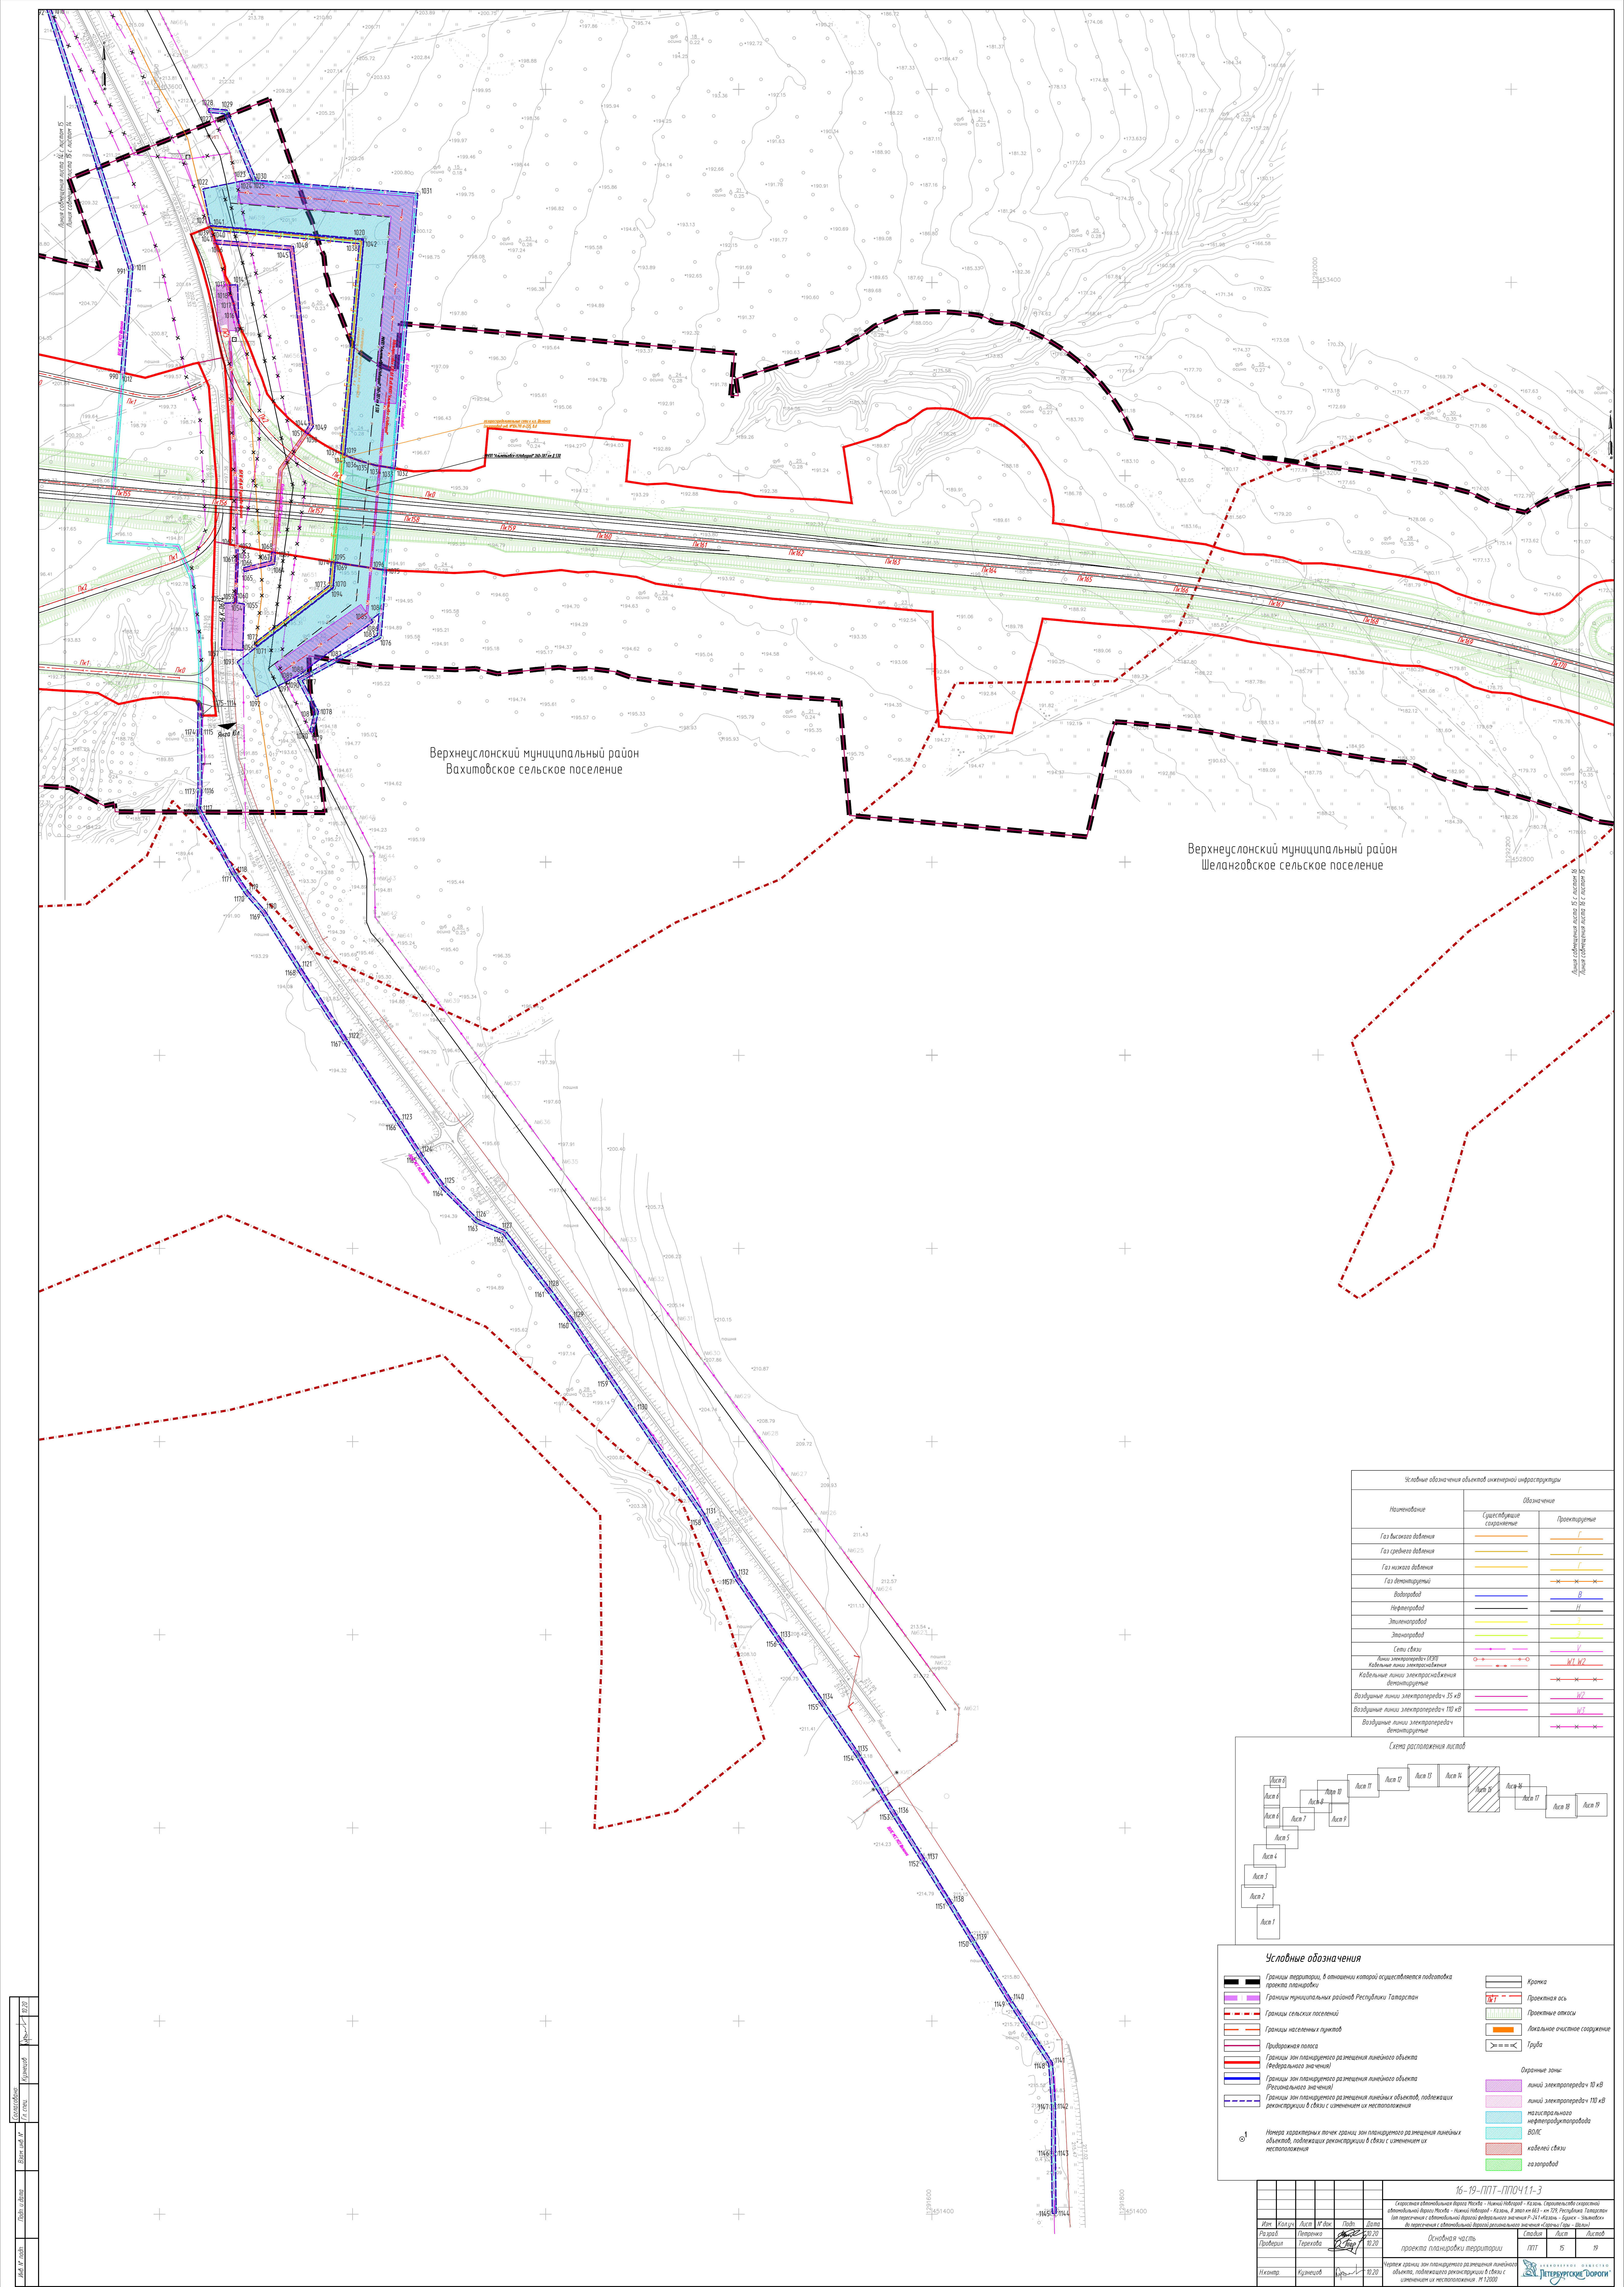



|               |               |       |
|---------------|---------------|-------|
| Составление   | Кузнецов      | 10.20 |
|               | Г.И. Стец     |       |
| Взят под №    | Взят под №    |       |
|               | План и дата   |       |
| Имя и подпись | Имя и подпись |       |
|               | Имя и подпись |       |

| Условные обозначения объектов инженерной инфраструктуры |              |               |
|---------------------------------------------------------|--------------|---------------|
| Наименование                                            | Обозначение  |               |
|                                                         | Существующие | Проектируемые |
| Газ высокого давления                                   |              |               |
| Газ среднего давления                                   |              |               |
| Газ низкого давления                                    |              |               |
| Газ демонтируемый                                       |              |               |
| Водопровод                                              |              |               |
| Нефтепровод                                             |              |               |
| Этиленопровод                                           |              |               |
| Этанопровод                                             |              |               |
| Сети связи                                              |              |               |
| Линии электропередач (ЛЭП)                              |              |               |
| Кабельные линии электропередач                          |              |               |
| Кабельные линии электропередач демонтируемые            |              |               |
| Воздушные линии электропередач 35 кВ                    |              |               |
| Воздушные линии электропередач 110 кВ                   |              |               |
| Воздушные линии электропередач демонтируемые            |              |               |

**Условные обозначения**

Границы территории, в отношении которой осуществляется подготовка проекта планировки

Границы муниципальных районов Республики Татарстан

Границы сельских поселений

Границы населенных пунктов

Придорожная полоса

Границы зон планируемого размещения линейного объекта (Регионального значения)

Границы зон планируемого размещения линейного объекта (Регионального значения)

Границы зон планируемого размещения линейных объектов, подлежащих реконструкции в связи с изменением их местоположения

Кромка

Проектная ось

Проектные откосы

Локальное очистное сооружение

Труба

Охранные зоны:

линий электропередач 10 кВ

линий электропередач 110 кВ



магистрального нефтепровода

ВОЛС

кабелей связи



газопровод

Номера характерных точек границ зон планируемого размещения линейных объектов, подлежащих реконструкции в связи с изменением их местоположения

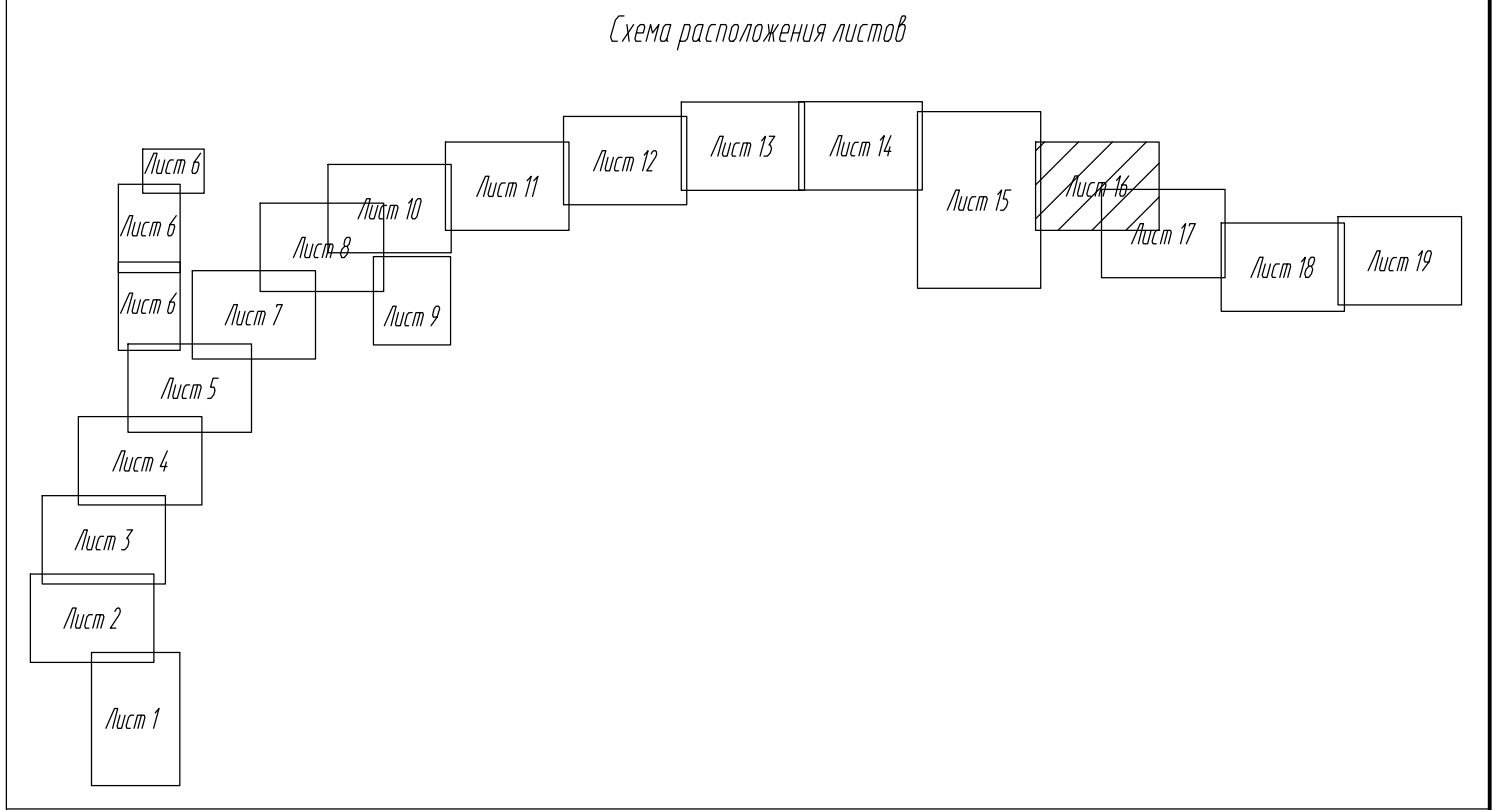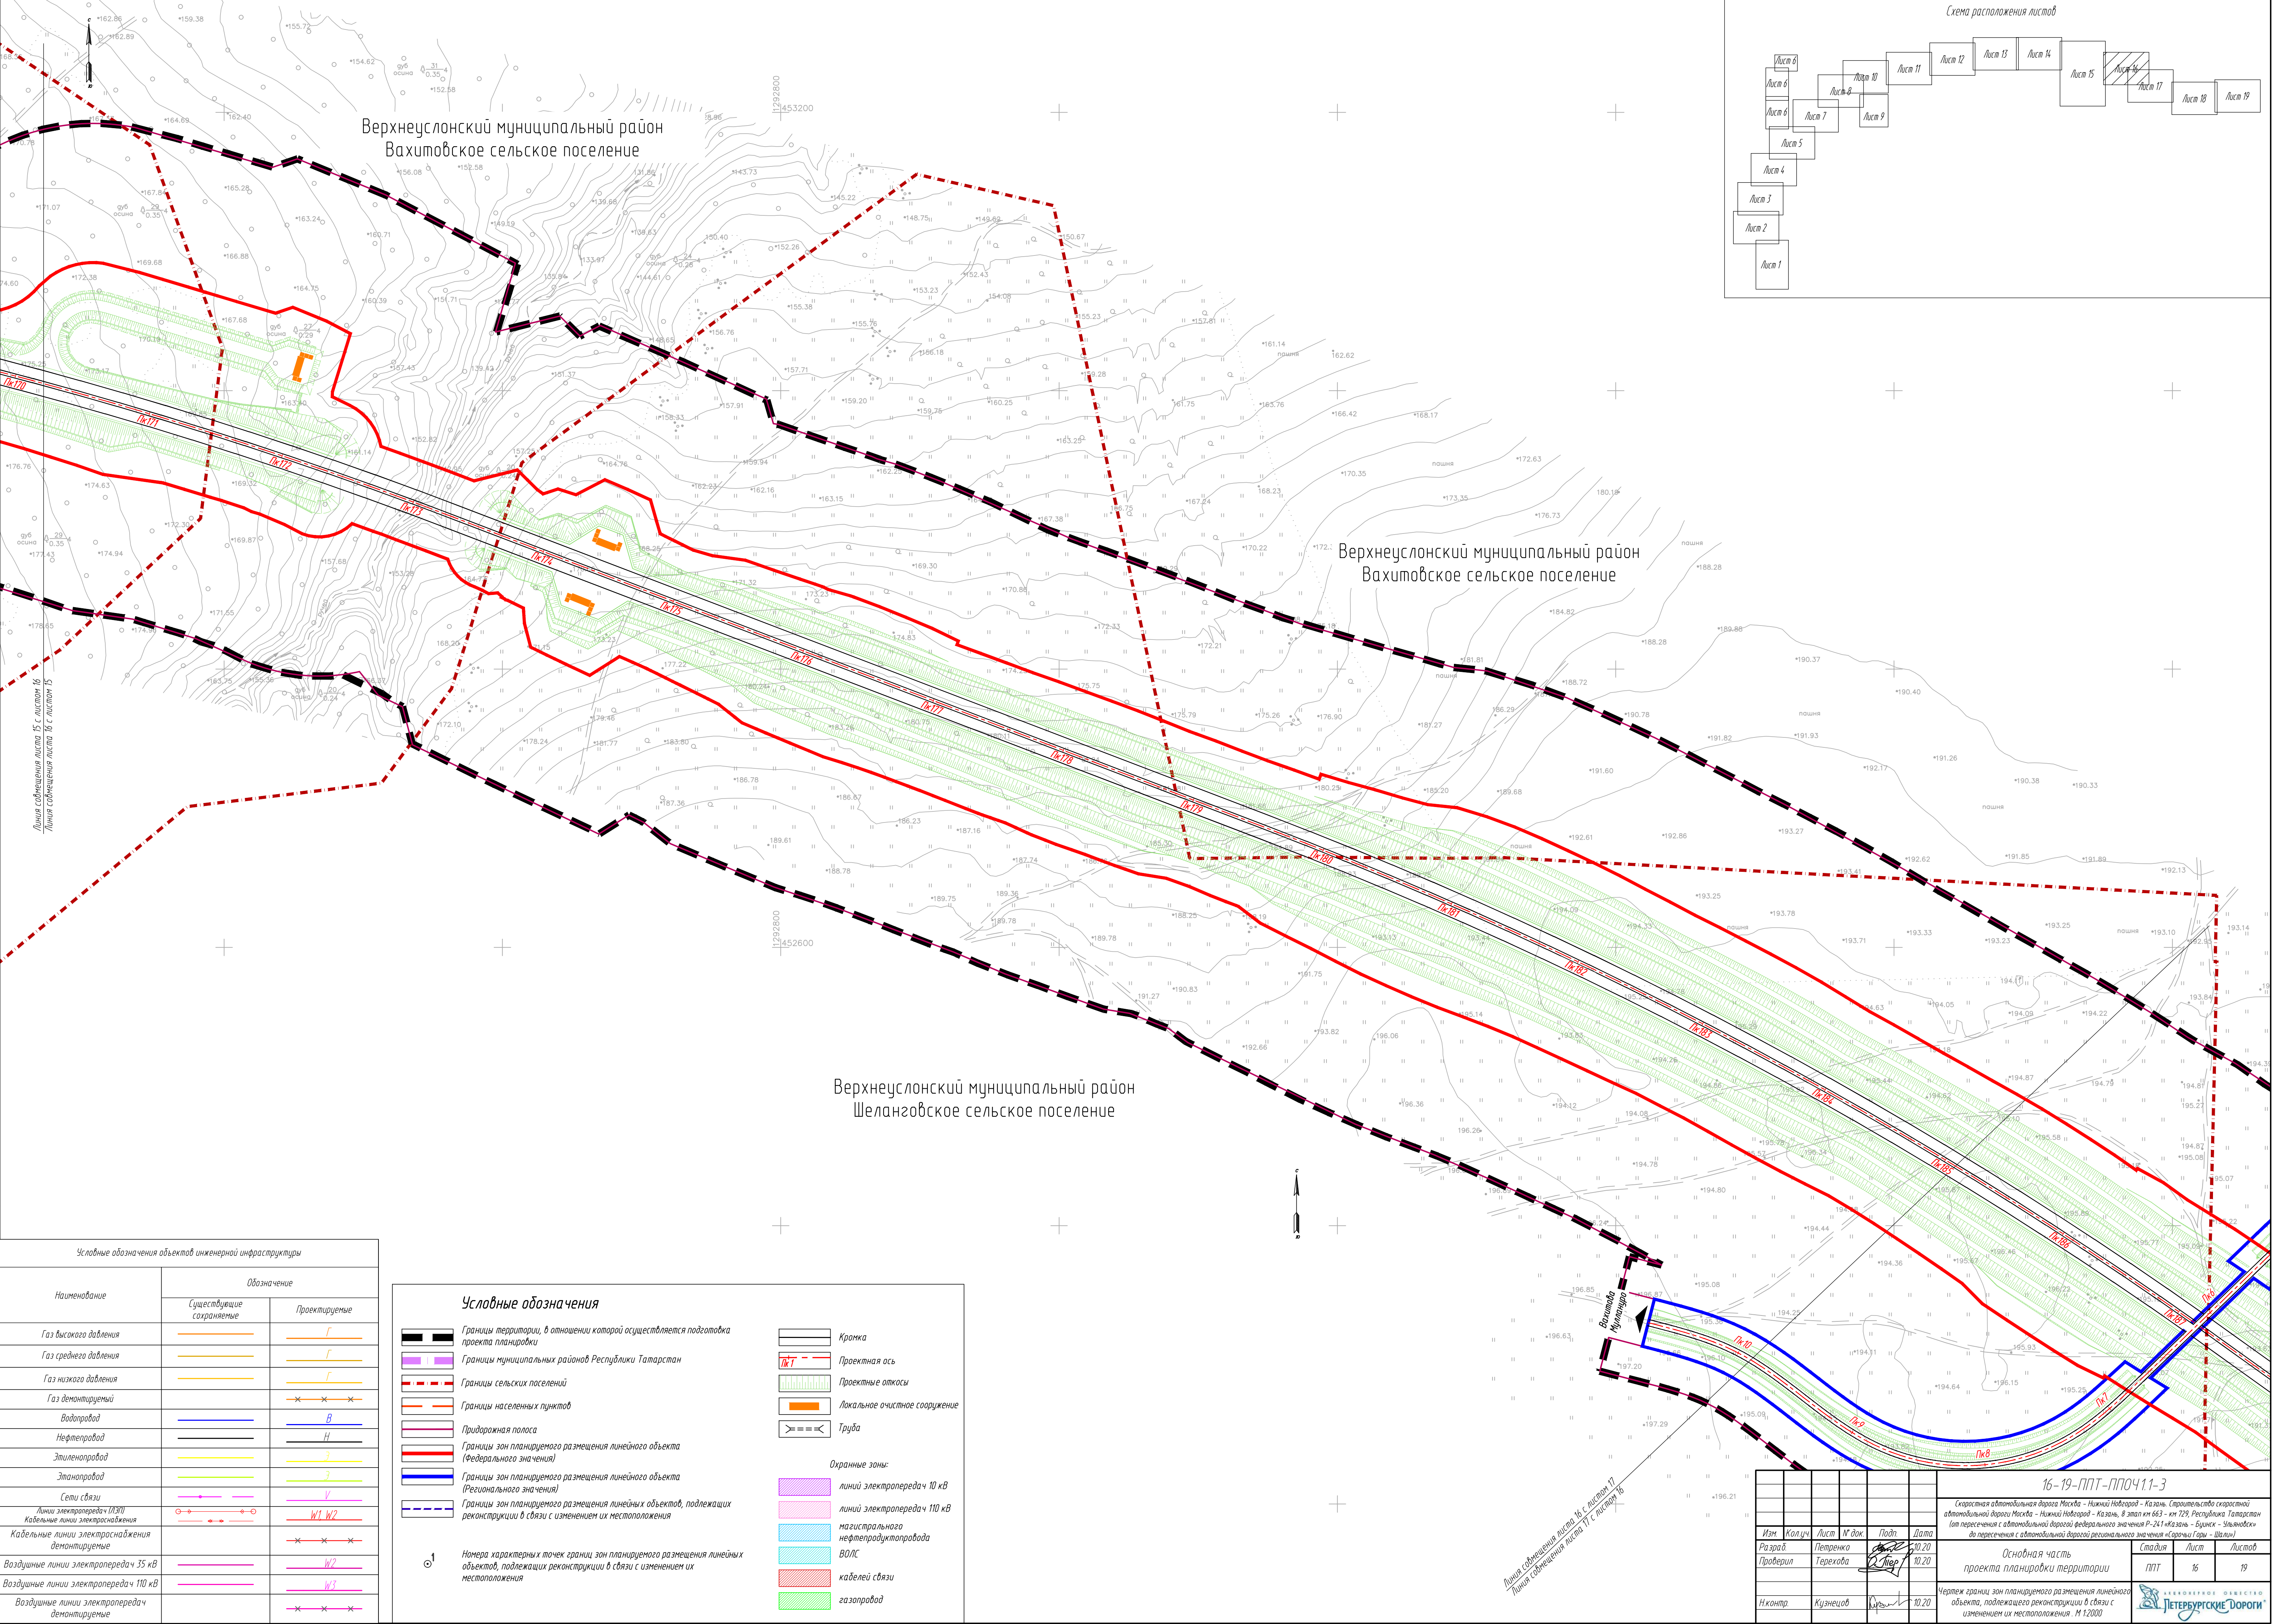

|          |          |      |       |       |       |   |                      |      |        |
|----------|----------|------|-------|-------|-------|---|----------------------|------|--------|
|          |          |      |       |       |       | 16-19-ППТ-ППОЧ.11-3   |                      |      |        |
|          |          |      |       |       |       | Скоростная автомобильная дорога Москва – Нижний Новгород – Казань. Строительство скоростной автомобильной дороги Москва – Нижний Новгород – Казань, в этап км 663 – км 129, Республика Татарстан (на пересечении с автомобильной дорогой федерального значения Р-241 «Казань – Буяк» – Ульяновск) до пересечения с автомобильной дорогой регионального значения «Сараны Гора – Шелань» |                      |      |        |
| Изм.     | Колуч.   | Лист | Удоч. | Подп. | Дата  | Основная часть проекта планировки территории   | Стадия               | Лист | Листов |
| Разраб.  | Петренко |      |       |       | 10.20 |   | ППТ                  | 16   | 19     |
| Проверил | Терехова |      |       |       | 10.20 |   |                      |      |        |
|          |          |      |       |       |       |   |                      |      |        |
| Н.контр. | Кузнецов |      |       |       | 10.20 | Чертеж границ зон планируемого размещения линейного объекта, подлежащего реконструкции в связи с изменением их местоположения. М 1:2000   | <br>НИЖНЕКАМСКОСТРОЙ |      |        |



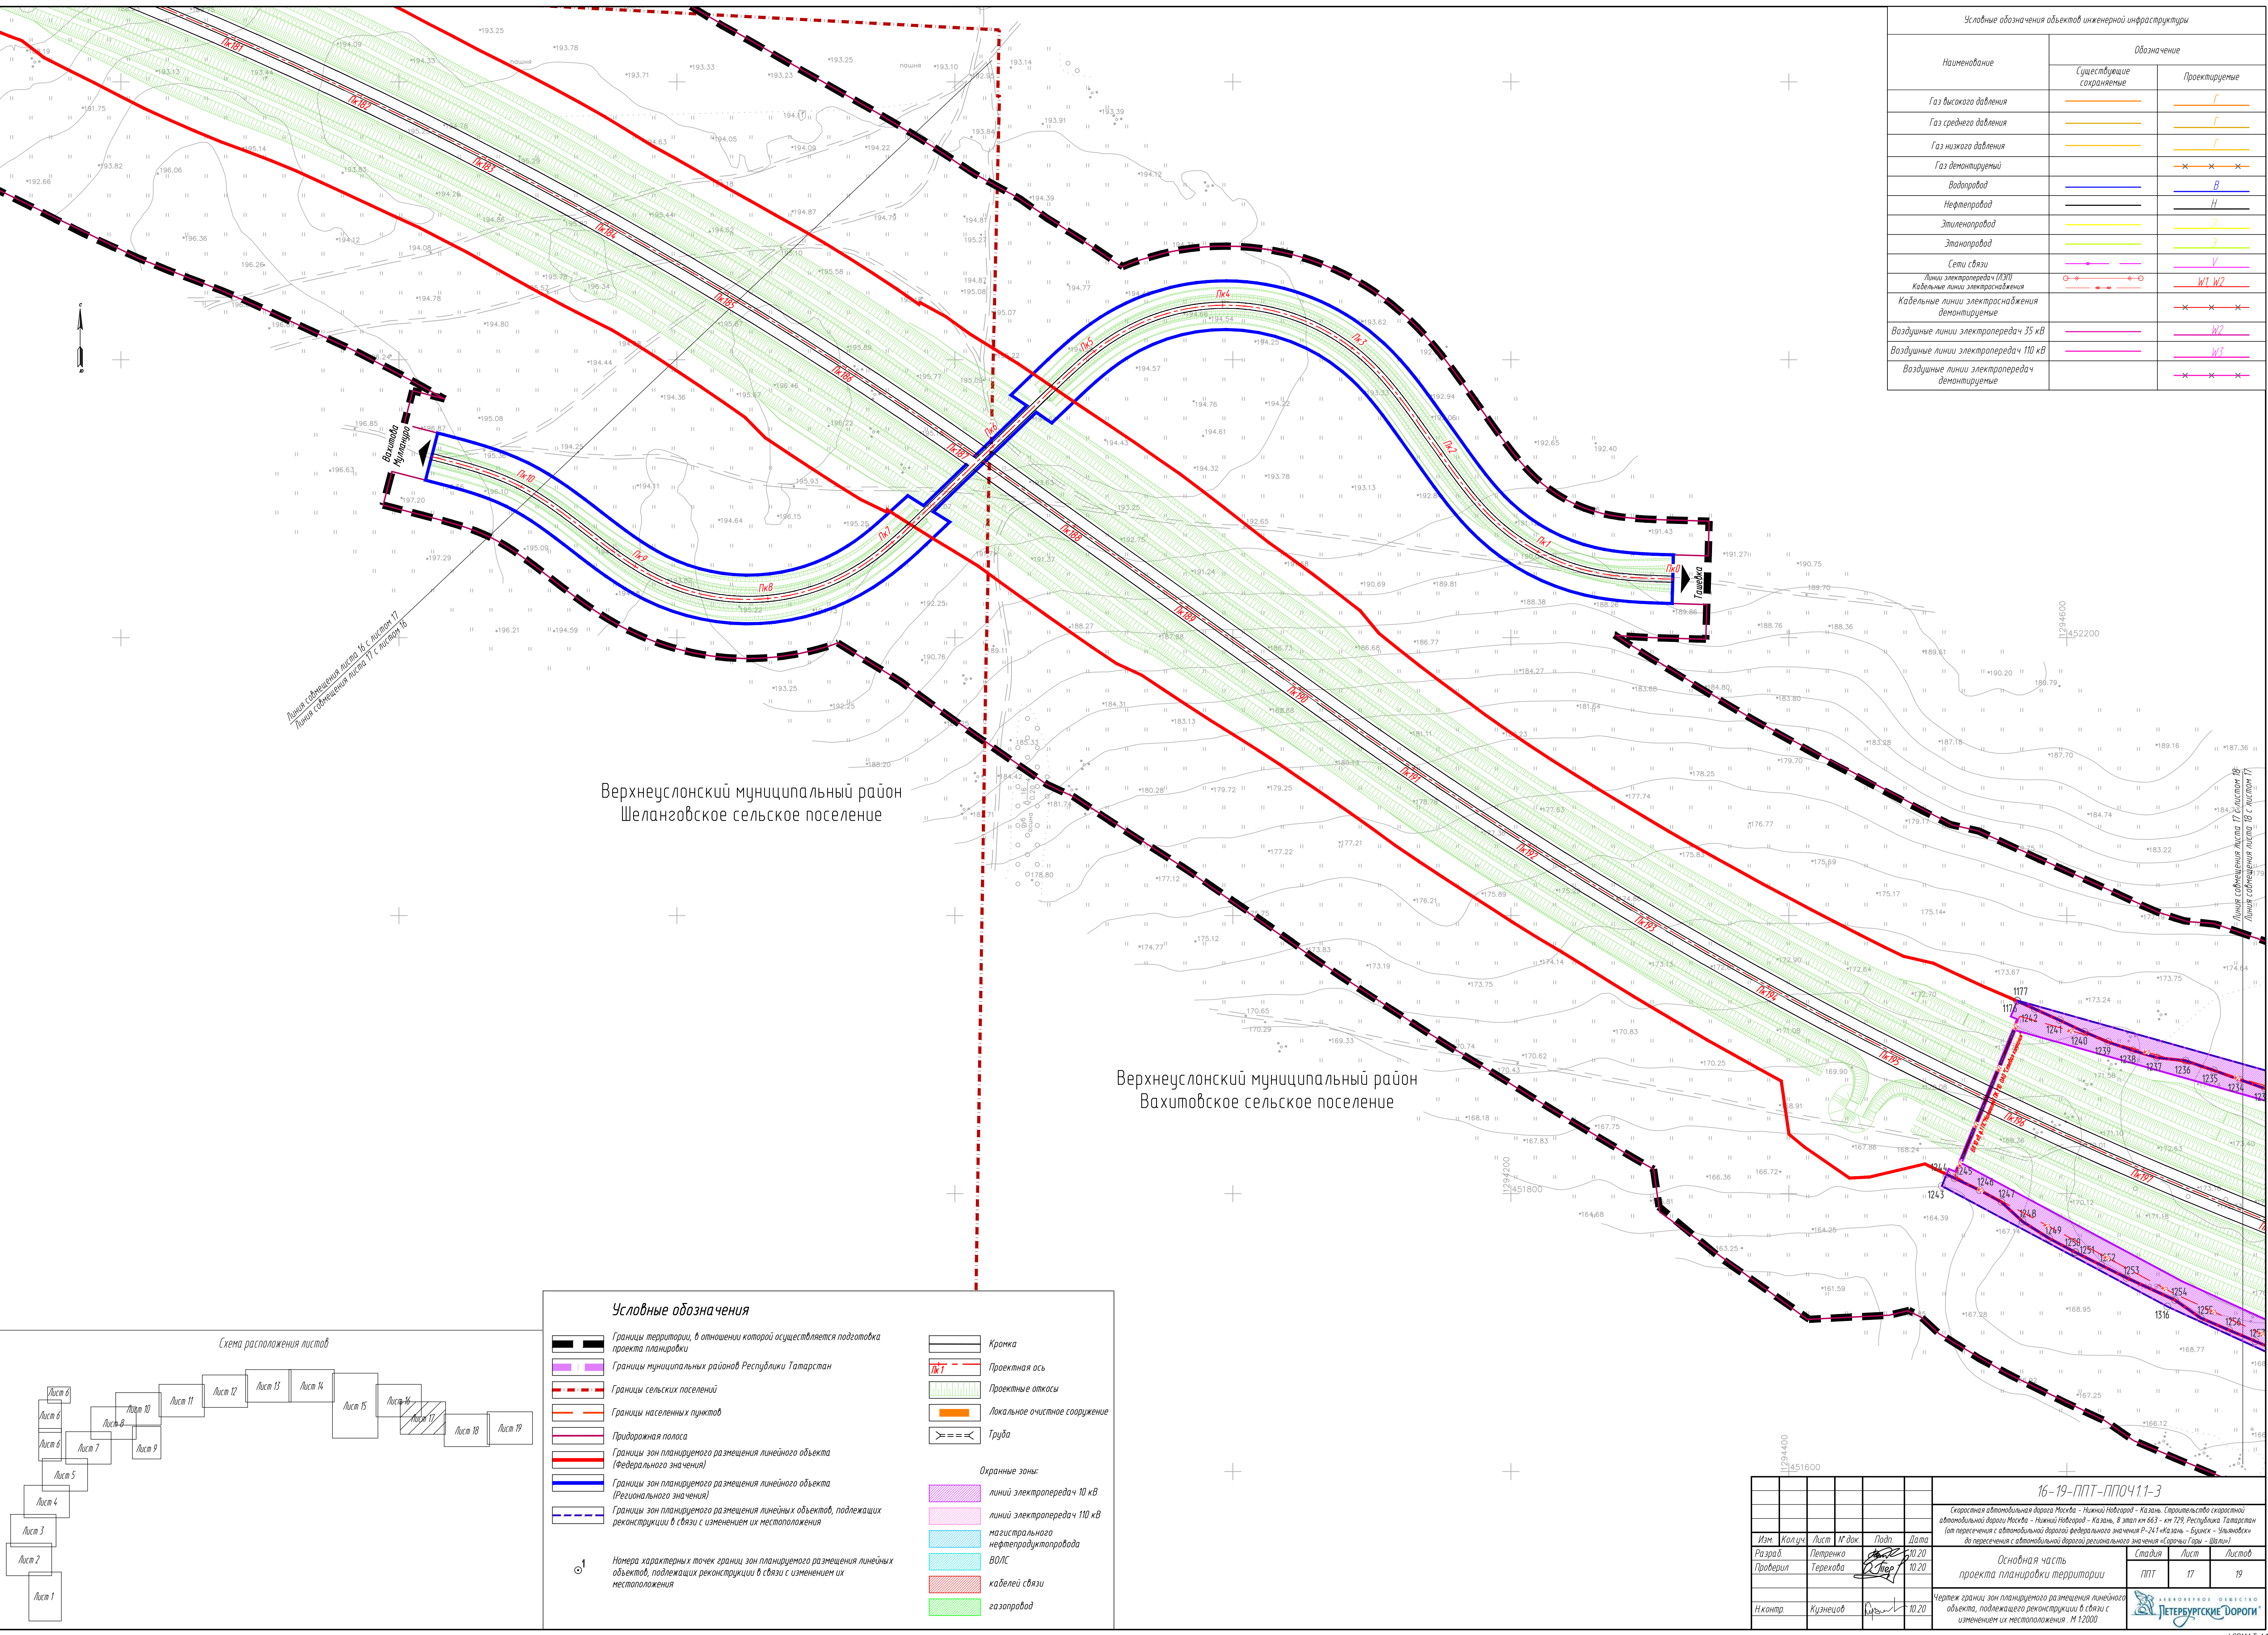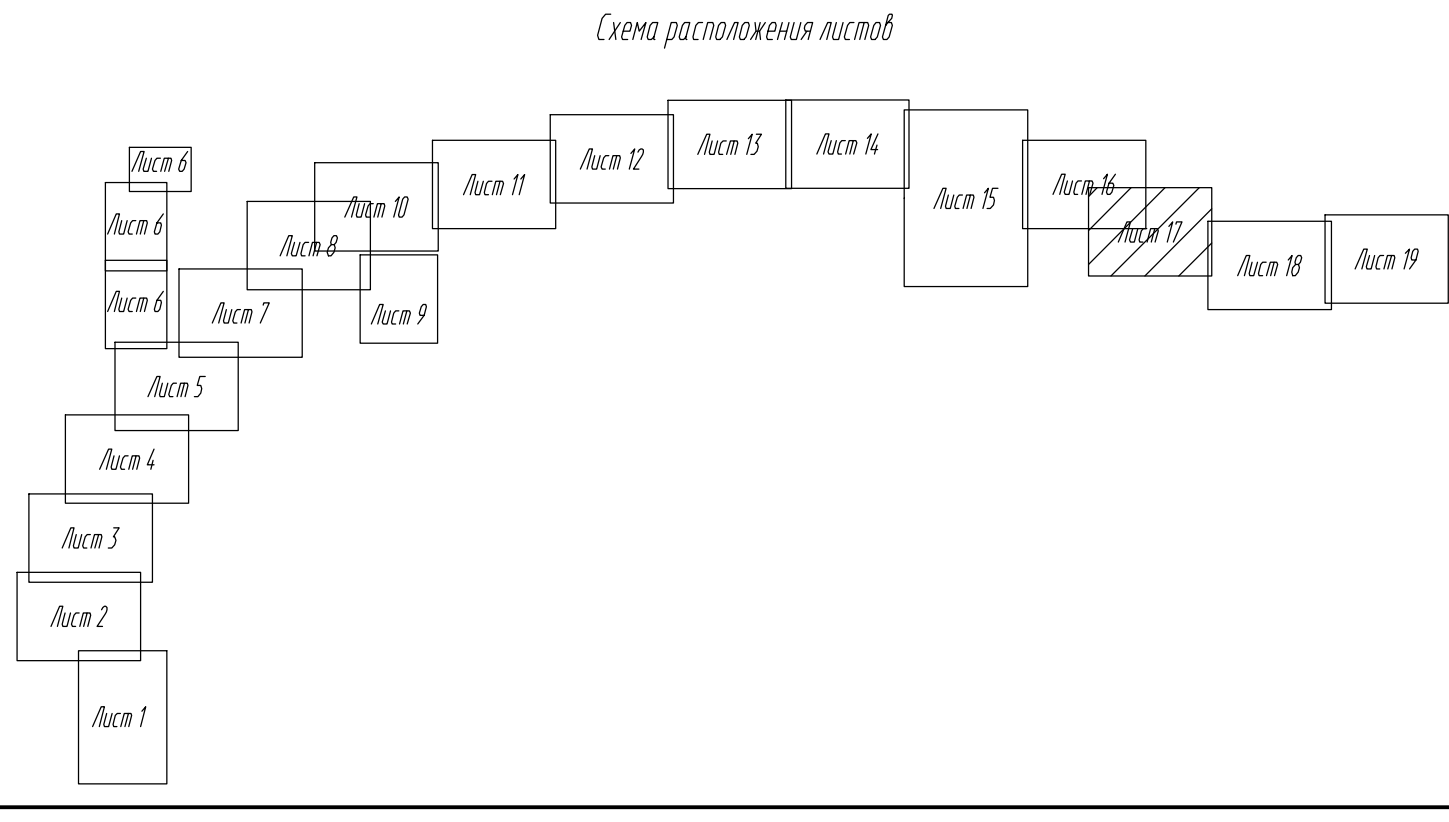


| Условные обозначения |   |
|----------------------|---|
|                      | Границы территории, в отношении которой осуществляется подготовка проекта планировки                                                           |
|                      | Границы муниципальных районов Республики Татарстан                                                                                             |
|                      | Границы сельских поселений   |
|                      | Границы населенных пунктов   |
|                      | Придорожная полоса   |
|                      | Границы зон планируемого размещения линейного объекта (Федерального значения)                                                                  |
|                      | Границы зон планируемого размещения линейного объекта (Регионального значения)                                                                 |
|                      | Границы зон планируемого размещения линейных объектов, подлежащих реконструкции в связи с изменением их местоположения                         |
|                      | Кромка   |
|                      | Проектная ось   |
|                      | Проектные откосы   |
|                      | Локальное очистное сооружение   |
|                      | Труба   |
| Охранные зоны:       |   |
|                      | линий электропередач 10 кВ   |
|                      | линий электропередач 110 кВ   |
|                      | магистрального нефтепродуктопровода   |
|                      | ВОЛС   |
|                      | кабелей связи   |
|                      | газопровод   |
|                      | Номера характерных точек границ зон планируемого размещения линейных объектов, подлежащих реконструкции в связи с изменением их местоположения |

| Условные обозначения объектов инженерной инфраструктуры |              |               |
|---------------------------------------------------------|--------------|---------------|
| Наименование                                            | Обозначение  |               |
|                                                         | Существующие | Проектируемые |
| Газ высокого давления                                   |              |               |
| Газ среднего давления                                   |              |               |
| Газ низкого давления                                    |              |               |
| Газ демонтируемый                                       |              |               |
| Водопровод                                              |              |               |
| Нефтепровод                                             |              |               |
| Этиленопровод                                           |              |               |
| Сети связи                                              |              |               |
| Линии электропередач (ЛЭП)                              |              |               |
| Кабельные линии электропередач                          |              |               |
| Кабельные линии электропередач демонтируемые            |              |               |
| Воздушные линии электропередач 35 кВ                    |              |               |
| Воздушные линии электропередач 110 кВ                   |              |               |
| Воздушные линии электропередач демонтируемые            |              |               |

|          |          |          |     |                    |       |   |  |  |   |      |        |
|----------|----------|----------|-----|--------------------|-------|---|--|--|---|------|--------|
|          |          |          |     |                    |       | 16-19-ПТ-ППОЧ.11-3   |  |  |   |      |        |
|          |          |          |     |                    |       | Скоростная автомобильная дорога Москва - Нижний Новгород - Казань. Строительство скоростной автомобильной дороги Москва - Нижний Новгород - Казань, 8 этап км 663 - км 129, Республика Татарстан (на пересечении с автомобильной дорогой федерального значения Р-241 «Казань - Буяк» - «Вашитовка» до пересечения с автомобильной дорогой регионального значения «Сараны Гора - Шелань») |  |  |   |      |        |
| Изм.     | Колуч.   | Лист     | Удк | Подп.              | Дата  | Основная часть проекта планировки территории   |  |  | Стадия   | Лист | Листов |
| Разраб.  |          | Петренко |     |                    | 10.20 |   |  |  | ПТ   | 17   | 19     |
| Проверил |          | Терехова |     | <i>В. Терехова</i> | 10.20 |   |  |  |   |      |        |
|          |          |          |     |                    |       |   |  |  |   |      |        |
| Н.контр. | Кузнецов |          |     | <i>А. Кузнецов</i> | 10.20 | Чертеж границ зон планируемого размещения линейного объекта, подлежащего реконструкции в связи с изменением их местоположения. М 1:2000   |  |  |  ЛЕНИНГРАДСКИЙ ДОРОГИ |      |        |



| Условные обозначения объектов инженерной инфраструктуры |              |               |
|---------------------------------------------------------|--------------|---------------|
| Наименование                                            | Обозначение  |               |
|                                                         | Существующие | Проектируемые |
| Газ высокого давления                                   |              |               |
| Газ среднего давления                                   |              |               |
| Газ низкого давления                                    |              |               |
| Газ демонтируемый                                       |              |               |
| Водопровод                                              |              |               |
| Нефтепровод                                             |              |               |
| Этиленопровод                                           |              |               |
| Этанопровод                                             |              |               |
| Сети связи                                              |              |               |
| Линии электропередач (ЛЭП)                              |              |               |
| Кабельные линии электропередач                          |              |               |
| Кабельные линии электропередач демонтируемые            |              |               |
| Воздушные линии электропередач 35 кВ                    |              |               |
| Воздушные линии электропередач 110 кВ                   |              |               |
| Воздушные линии электропередач демонтируемые            |              |               |

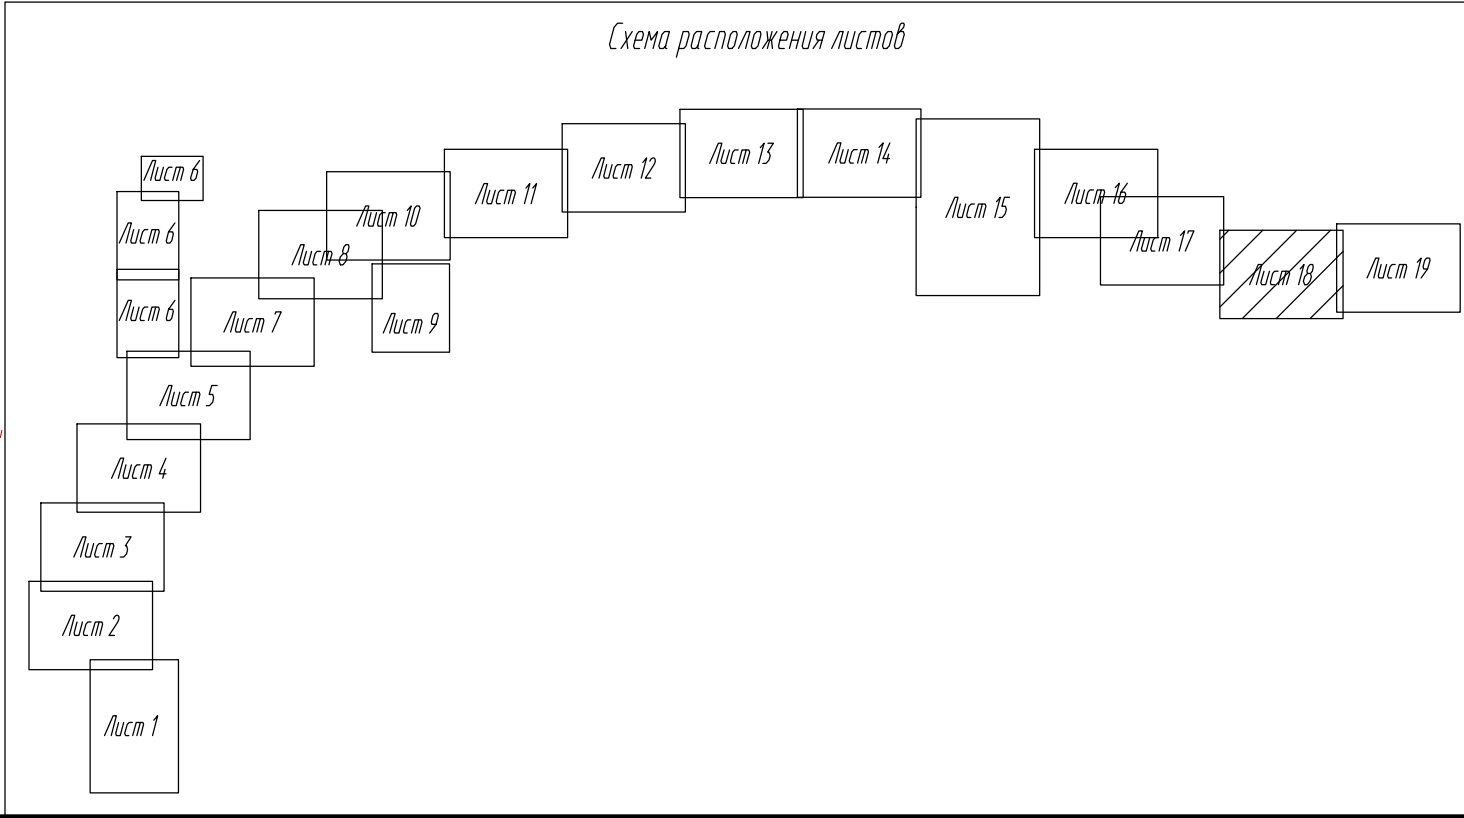

**Условные обозначения**

Границы территории, в отношении которой осуществляется подготовка проекта планировки

Границы муниципальных районов Республики Татарстан

Границы сельских поселений

Границы населенных пунктов

Придорожная полоса

Границы зон планируемого размещения линейного объекта (Федерального значения)

Границы зон планируемого размещения линейного объекта (Регионального значения)

Границы зон планируемого размещения линейных объектов, подлежащих реконструкции в связи с изменением их местоположения

Кромка

Проектная ось

Проектные откосы

Локальное очистное сооружение

Труба

Охранные зоны:

линий электропередач 10 кВ

линий электропередач 110 кВ

магистрального нефтепродуктопровода

ВОЛС



кабелей связи

газопровод

Номера характерных точек границ зон планируемого размещения линейных объектов, подлежащих реконструкции в связи с изменением их местоположения

|   |          |      |          |       |                    |   |        |      |        |
|---|----------|------|----------|-------|--------------------|---|--------|------|--------|
|   |          |      |          |       | 16-19-ППТ-ППОЧ.1-3 |   |        |      |        |
| Скоростная автомобильная дорога Москва - Нижний Новгород - Казань. Строительство скоростной автомобильной дороги Москва - Нижний Новгород - Казань, в этап 16-19, Республика Татарстан (на пересечении с автомобильной дорогой федерального значения Р-241 «Казань - Буяк» - Ульяновск) до пересечения с автомобильной дорогой регионального значения «Сараны Гора - Шемы |          |      |          |       |                    |   |        |      |        |
| Изм.   | Колуч.   | Лист | Уд. док. | Подп. | Дата               | Основная часть проекта планировки территории                                                                                            | Стадия | Лист | Листов |
| Разработ.   | Петренко | 10   | 20       | 10.20 | 10.20              |   |        |      |        |
| Проверил   | Терехова | 10   | 20       | 10.20 | 10.20              | Чертеж границ зон планируемого размещения линейного объекта, подлежащего реконструкции в связи с изменением их местоположения. М 1:2000 | ППТ    | 18   | 19     |
| Н.контр.   | Кузнецов | 10   | 20       | 10.20 | 10.20              |   |        |      |        |



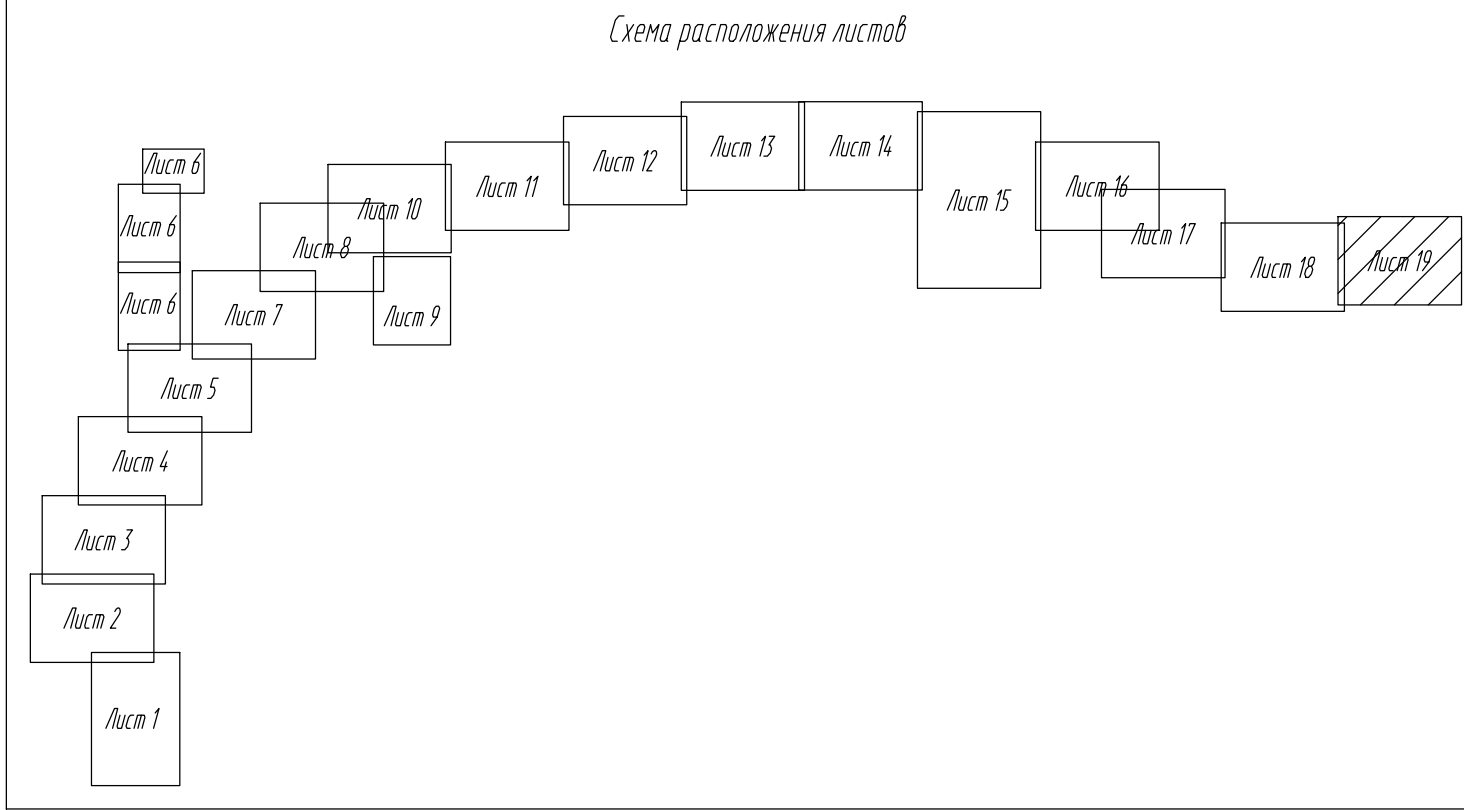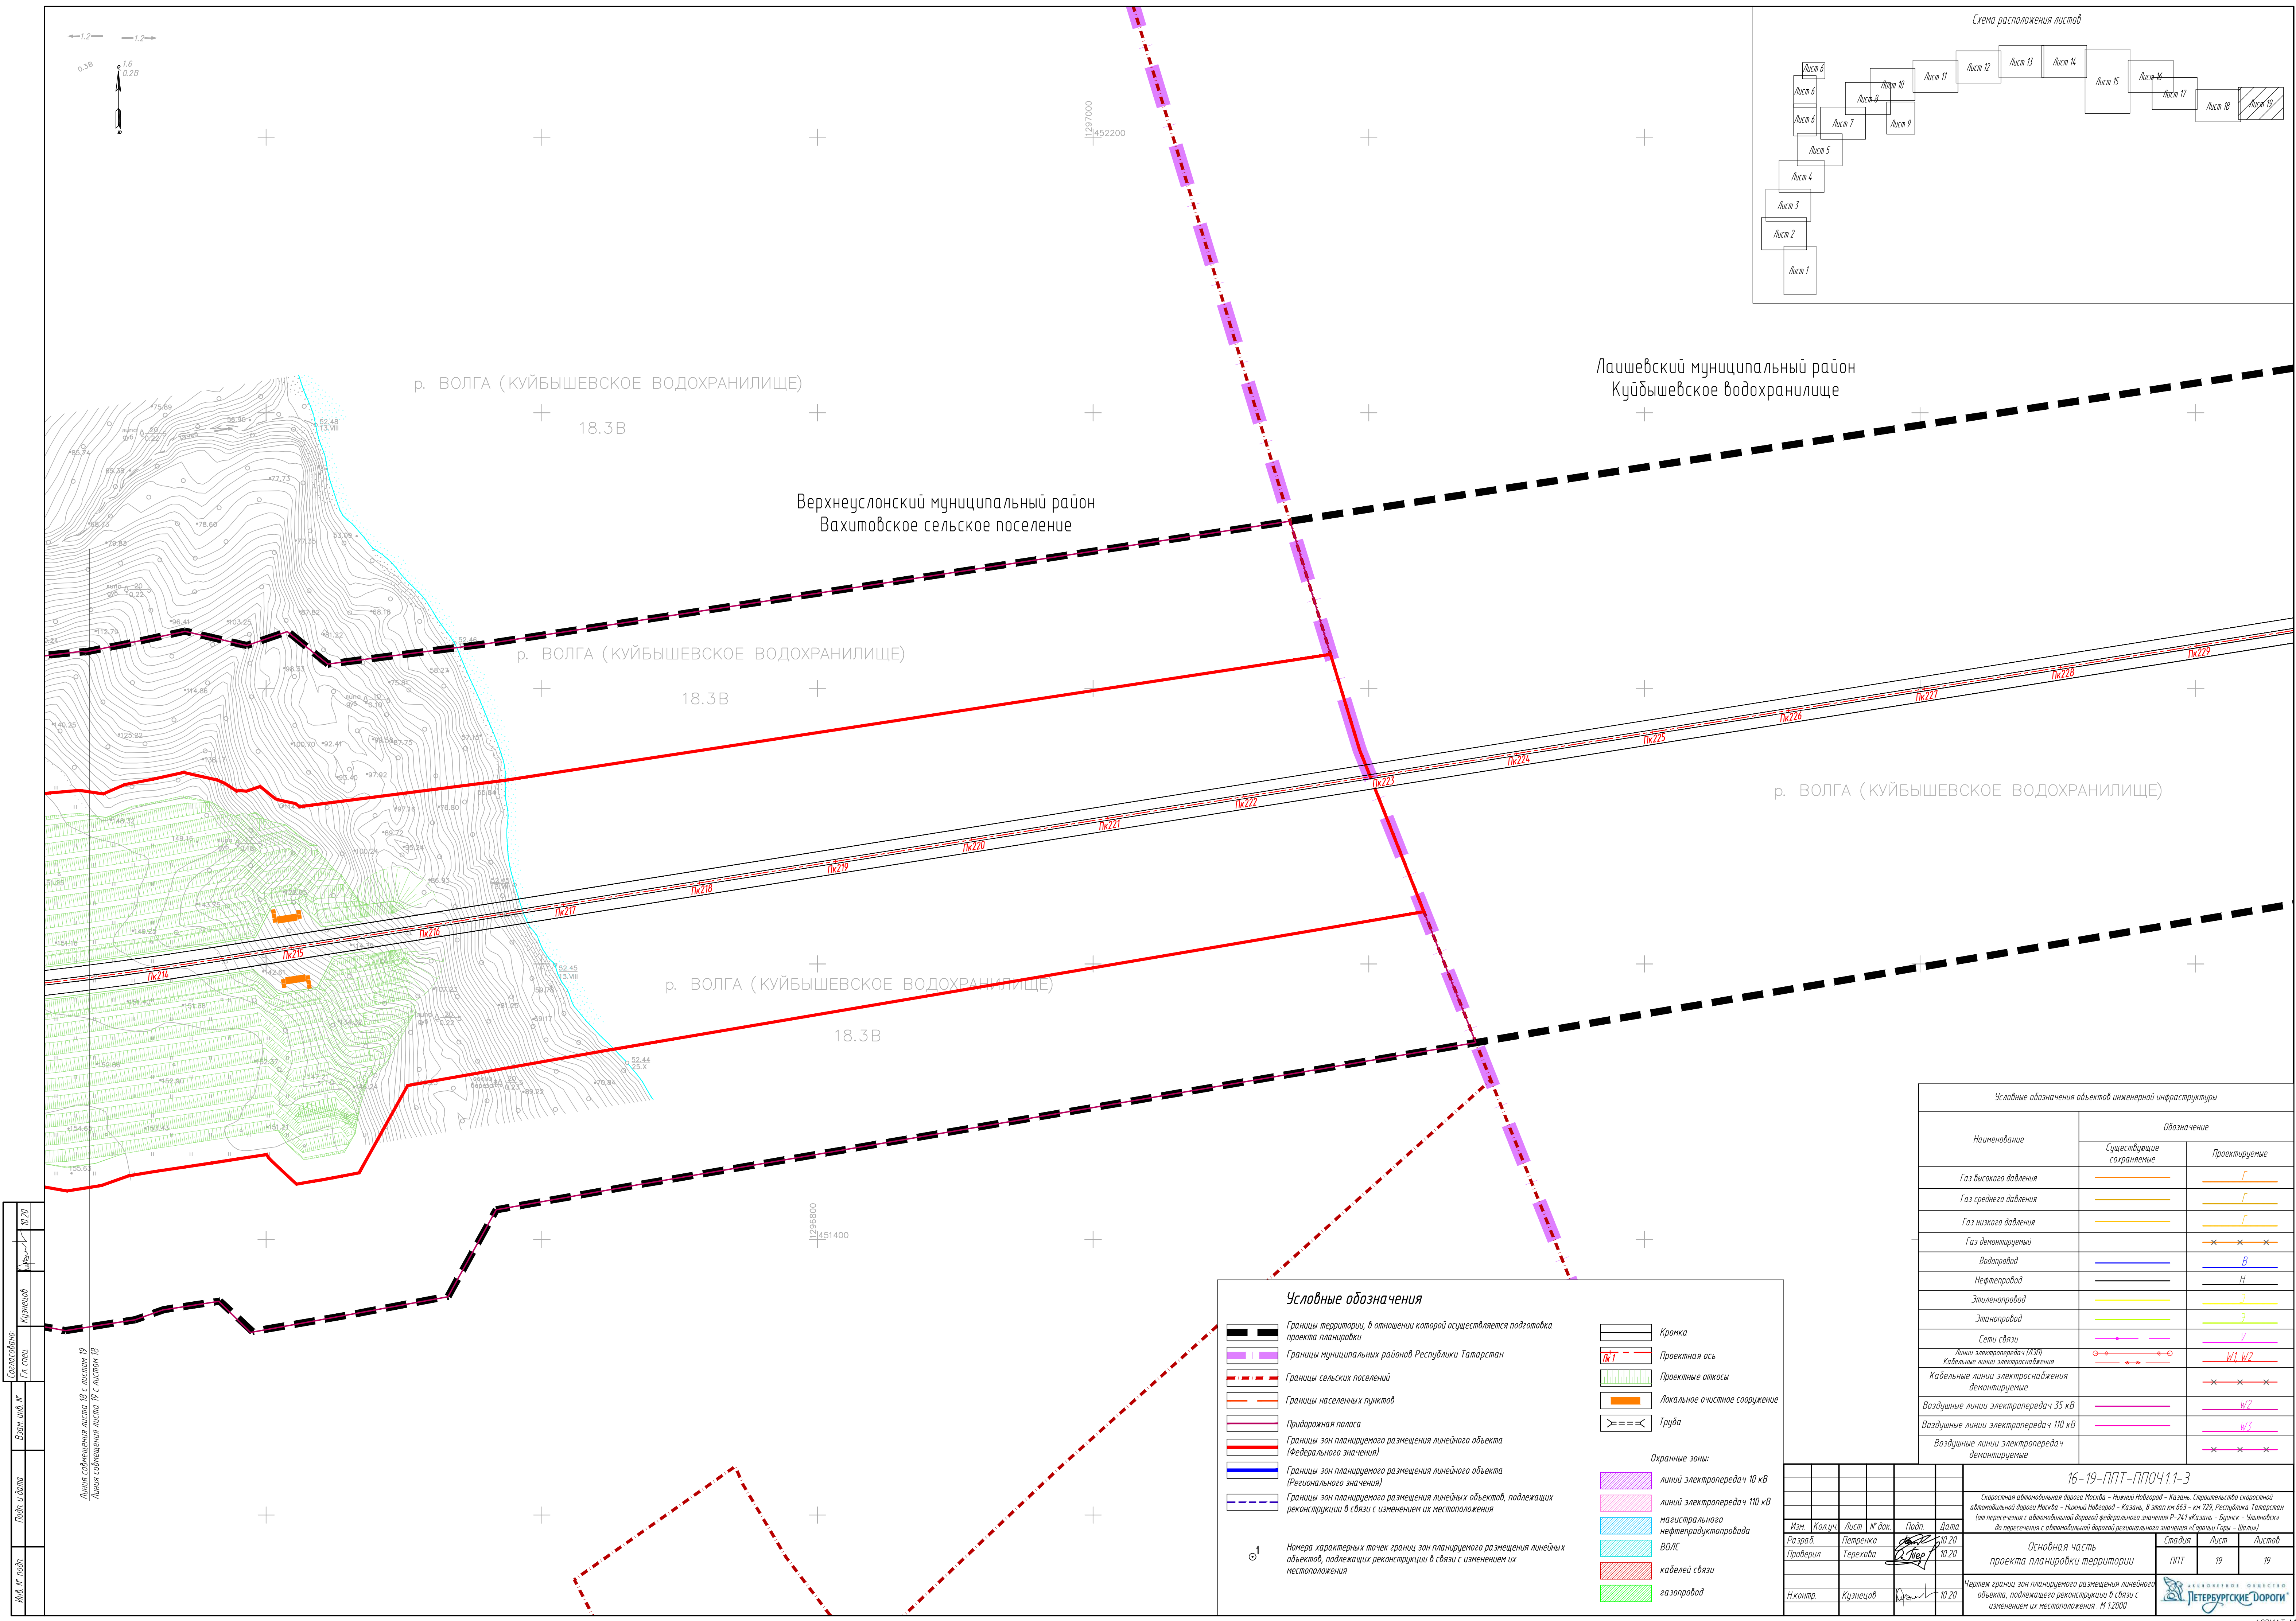

Составлено: Кузнецов  
Гл. инж.  
Взят шиф. № 1020  
Подп. и дата  
Инв. № подл.

Линия съединения листа 18 с листом 19  
Линия съединения листа 19 с листом 18

**Условные обозначения**

Границы территории, в отношении которой осуществляется подготовка проекта планировки

Границы муниципальных районов Республики Татарстан

Границы сельских поселений

Границы населенных пунктов

Придорожная полоса

Границы зон планируемого размещения линейного объекта (федерального значения)

Границы зон планируемого размещения линейного объекта (Регионального значения)

Границы зон планируемого размещения линейных объектов, подлежащих реконструкции в связи с изменением их местоположения

Кромка

Проектная ось

Проектные откосы

Локальное очистное сооружение

Труба

Охранные зоны:

линий электропередач 10 кВ

линий электропередач 110 кВ

магистрального нефтепродуктопровода

ВОЛС

кабелей связи

газопровод

Номера характерных точек границ зон планируемого размещения линейных объектов, подлежащих реконструкции в связи с изменением их местоположения

| Условные обозначения объектов инженерной инфраструктуры |                          |               |  |  |  |  |  |  |  |
|---------------------------------------------------------|--------------------------|---------------|--|--|--|--|--|--|--|
| Наименование                                            | Обозначение              |               |  |  |  |  |  |  |  |
|                                                         | Существующие сохраняемые | Проектируемые |  |  |  |  |  |  |  |
| Газ высокого давления                                   |                          |               |  |  |  |  |  |  |  |
| Газ среднего давления                                   |                          |               |  |  |  |  |  |  |  |
| Газ низкого давления                                    |                          |               |  |  |  |  |  |  |  |
| Газ демонтируемый                                       |                          |               |  |  |  |  |  |  |  |
| Водопровод                                              |                          |               |  |  |  |  |  |  |  |
| Нефтепровод                                             |                          |               |  |  |  |  |  |  |  |
| Этиленопровод                                           |                          |               |  |  |  |  |  |  |  |
| Этанопровод                                             |                          |               |  |  |  |  |  |  |  |
| Сети связи                                              |                          |               |  |  |  |  |  |  |  |
| Линии электропередач (ЛЭП)                              |                          |               |  |  |  |  |  |  |  |
| Кабельные линии электроснабжения                        |                          |               |  |  |  |  |  |  |  |
| Кабельные линии электроснабжения демонтируемые          |                          |               |  |  |  |  |  |  |  |
| Воздушные линии электропередач 35 кВ                    |                          |               |  |  |  |  |  |  |  |
| Воздушные линии электропередач 110 кВ                   |                          |               |  |  |  |  |  |  |  |
| Воздушные линии электропередач демонтируемые            |                          |               |  |  |  |  |  |  |  |

|                                              |          |       |          |       |      |   |      |        |  |
|----------------------------------------------|----------|-------|----------|-------|------|---|------|--------|--|
| Изм.                                         | Колуч.   | Лист  | Уд. док. | Подп. | Дата | 16-19-ППТ-ППОЧ.1.1-3   |      |        |  |
| Разраб.                                      | Петренко | 10.20 |          |       |      | Скоростная автомобильная дорога Москва – Нижний Новгород – Казань. Строительство скоростной автомобильной дороги Москва – Нижний Новгород – Казань, в этап км 663 – км 129, Республика Татарстан (на пересечении с автомобильной дорогой федерального значения Р-241 «Казань – Буяк» – Ульяновск) до пересечения с автомобильной дорогой регионального значения «Саранск – Гора» – Шахмат |      |        |  |
| Проверил                                     | Терехова | 10.20 |          |       |      |   |      |        |  |
| Основная часть проекта планировки территории |          |       |          |       |      | Стадия   | Лист | Листов |  |
|                                              |          |       |          |       |      | ППТ   | 19   | 19     |  |
| Н.контр.                                     | Кузнецов | 10.20 |          |       |      | Чертеж границ зон планируемого размещения линейного объекта, подлежащего реконструкции в связи с изменением их местоположения. М 1:2000   |      |        |  |

ФОРМАТ А1