АКЦИОНЕРНОЕ ОБЩЕСТВО
ПЕТЕРБУРГСКИЕ ДОРОГИ®

СКОРОСТНАЯ АВТОМОБИЛЬНАЯ ДОРОГА
МОСКВА – НИЖНИЙ НОВГОРОД – КАЗАНЬ

Строительство скоростной автомобильной дороги Москва – Нижний Новгород – Казань, 8 этап км663 – км729, Республика Татарстан (от пересечения с автомобильной дорогой федерального значения Р-241 «Казань – Буинск – Ульяновск» до пересечения с автомобильной дорогой регионального значения «Сорочьи горы – Шали»)
Участок 1: км 663 – км 700+925

ПРОЕКТ ПЛАНИРОВКИ ТЕРРИТОРИИ

МАТЕРИАЛЫ ПО ОБОСНОВАНИЮ ПРОЕКТА ПЛАНИРОВКИ ТЕРРИТОРИИ

Том 2

Раздел 3 Материалы по обоснованию проекта планировки территории. Графическая часть

Подраздел 1. Верхнеуслонский район Республики Татарстан

16-19-ППТ-ППМО3.1

Санкт-Петербург
2020

АКЦИОНЕРНОЕ ОБЩЕСТВО
ПЕТЕРБУРГСКИЕ ДОРОГИ

СКОРОСТНАЯ АВТОМОБИЛЬНАЯ ДОРОГА МОСКВА – НИЖНИЙ НОВГОРОД – КАЗАНЬ

Строительство скоростной автомобильной дороги Москва – Нижний Новгород – Казань, 8 этап км663 – км729, Республика Татарстан (от пересечения с автомобильной дорогой федерального значения Р-241 «Казань – Буинск – Ульяновск» до пересечения с автомобильной дорогой регионального значения «Сорочьи горы – Шали»)
Участок 1: км 663 – км 700+925

ПРОЕКТ ПЛАНИРОВКИ ТЕРРИТОРИИ

МАТЕРИАЛЫ ПО ОБОСНОВАНИЮ ПРОЕКТА ПЛАНИРОВКИ ТЕРРИТОРИИ

Том 2

Раздел 3 Материалы по обоснованию проекта планировки территории. Графическая часть

Подраздел 1. Верхнеуслонский район Республики Татарстан

16-19-ППТ-ППМО3.1

Генеральный директор **Ю.А. Орленко**

Руководитель проекта **Л.А. Кудрявцева**

Акционерное общество «Петербургские дороги» Петербургские дороги Санкт-Петербург

Санкт-Петербург
2020

Номер тома	Шифр	Наименование материала
Основная часть проекта планировки территории		
Том 1	**Раздел 1 Проект планировки территории. Графическая часть**	
	16-19-ППТ-ППОЧ1.1	Раздел 1 Проект планировки территории. Графическая часть ***Подраздел 1.*** *Верхнеуслонский район Республики Татарстан*
	16-19-ППТ-ППОЧ1.2.1	Раздел 1 Проект планировки территории. Графическая часть ***Подраздел 2****. Лаишевский район Республики Татарстан Часть 1*
	16-19-ППТ-ППОЧ1.2.2	Раздел 1 Проект планировки территории. Графическая часть ***Подраздел 2****. Лаишевский район Республики Татарстан Часть 2*
	16-19-ППТ-ППОЧ1.3	Раздел 1 Проект планировки территории. Графическая часть ***Подраздел 3.*** *Пестречинский район Республики Татарстан*
	Раздел 2 Положение о размещении линейного объекта	
	16-19-ППТ-ППОЧ2.1	Раздел 2 Положение о размещении линейного объекта *Часть 1*
	16-19-ППТ-ППОЧ2.2	Раздел 2 Положение о размещении линейного объекта *Часть 2*
Материалы по обоснованию проекта планировки территории		
Том 2	**Раздел 3 Материалы по обоснованию проекта планировки территории. Графическая часть**	
	16-19-ППТ-ППМО3.1	Раздел 3 Материалы по обоснованию проекта планировки территории. Графическая часть ***Подраздел 1.*** *Верхнеуслонский район Республики Татарстан*
	16-19-ППТ-ППМО3.2.1	Раздел 3 Материалы по обоснованию проекта планировки территории. Графическая часть ***Подраздел 2.*** *Лаишевский район Республики Татарстан Часть 1*
	16-19-ППТ-ППМО3.2.2	Раздел 3 Материалы по обоснованию проекта планировки территории. Графическая часть ***Подраздел 2.*** *Лаишевский район Республики Татарстан Часть 2*
	16-19-ППТ-ППМО3.2.3	Раздел 3 Материалы по обоснованию проекта планировки территории. Графическая часть ***Подраздел 2.*** *Лаишевский район Республики Татарстан Часть 3*
	16-19-ППТ-ППМО3.3	Раздел 3 Материалы по обоснованию проекта планировки территории. Графическая часть ***Подраздел 3.*** *Пестречинский район Республики Татарстан*
	Раздел 4 Материалы по обоснованию проекта планировки территории. Пояснительная записка	
	16-19-ППТ-ППМО4.1	Раздел 4 Материалы по обоснованию проекта планировки территории. Пояснительная записка *Часть 1*
	16-19-ППТ-ППМО4.2	Раздел 4 Материалы по обоснованию проекта планировки территории. Пояснительная записка *Часть 2*

Согласовано:

Взам.инв.N

Подпись и дата

Инв.Nподл

Изм.	Кол.у	Лист	№док	Подпись	Дата
Разработал		Терехова			01.20
Проверил		Кудрявцева			01.20
Н.Контролер		Кузнецов			01.20
Рук.проекта		Кудрявцева			01.20

16-19-ППТ-СП

Состав проекта планировки территории

Стадия	Лист	Листов
ППТ	1	5

АКЦИОНЕРНОЕ ОБЩЕСТВО ПЕТЕРБУРГСКИЕ ДОРОГИ

Номер тома	Шифр	Наименование материала
Приложение к проекту планировки территории		
Том 3	**Приложение 1. Результаты инженерных изысканий. Инженерно-геодезические изыскания**	
	16-19-ППТ-ИД1.1	Результаты инженерных изысканий. Инженерно-геодезические изыскания. Участок №1 км 663 – км 707 *Книга 1. Текстовая часть*
	16-19-ППТ-ИД1.2	Результаты инженерных изысканий. Инженерно-геодезические изыскания. Участок №1 км 663 – км 707 *Книга 2. Графические приложения*
	16-19-ППТ-ИД1.3	Результаты инженерных изысканий. Инженерно-геодезические изыскания. Участок №1 км 663 – км 707 *Книга 3. Графические приложения*
	16-19-ППТ-ИД1.4	Результаты инженерных изысканий. Инженерно-геодезические изыскания. Участок №1 км 663 – км 707 *Книга 4. Графические приложения*
	16-19-ППТ-ИД1.5	Результаты инженерных изысканий. Инженерно-геодезические изыскания. Участок №1 км 663 – км 707 *Книга 5. Программа инженерно-геодезических изысканий*
	16-19-ППТ-ИД1.1	Результаты инженерных изысканий. Инженерно-геодезические изыскания. Участок №2 км 707 – км 729 *Книга 1. Текстовая часть*
	16-19-ППТ-ИД1.2	Результаты инженерных изысканий. Инженерно-геодезические изыскания. Участок №2 км 707 – км 729 *Книга 2. Графические приложения*
	16-19-ППТ-ИД1.3	Результаты инженерных изысканий. Инженерно-геодезические изыскания. Участок №2 км 707 – км 729 *Книга 3. Графические приложения*
	16-19-ППТ-ИД1.4	Результаты инженерных изысканий. Инженерно-геодезические изыскания. Участок №2 км 707 – км 729 *Книга 4. Программа инженерно-геодезических изысканий*
	Приложение 2. Результаты инженерных изысканий. Инженерно-геологические изыскания	
	16-19-ППТ-ИД2.1	Результаты инженерных изысканий. Инженерно-геологические изыскания *Книга 1. Пояснительная записка*
	16-19-ППТ-ИД2.2	Результаты инженерных изысканий. Инженерно-геологические изыскания *Книга 2. Текстовые приложения*
	16-19-ППТ-ИД2.3	Результаты инженерных изысканий. Инженерно-геологические изыскания *Книга 3. Текстовые приложения*
	16-19-ППТ-ИД2.4	Результаты инженерных изысканий. Инженерно-геологические изыскания *Книга 4. Текстовые приложения*
	16-19-ППТ-ИД2.5	Результаты инженерных изысканий. Инженерно-геологические изыскания *Книга 5. Текстовые приложения*

Номер тома	Шифр	Наименование материала
Том 3	16-19-ППТ-ИД2.6	Результаты инженерных изысканий. Инженерно-геологические изыскания *Книга 6. Текстовые приложения*
	16-19-ППТ-ИД2.7	Результаты инженерных изысканий. Инженерно-геологические изыскания *Книга 7. Текстовые приложения*
	16-19-ППТ-ИД2.8	Результаты инженерных изысканий. Инженерно-геологические изыскания *Книга 8. Текстовые приложения*
	16-19-ППТ-ИД2.9	Результаты инженерных изысканий. Инженерно-геологические изыскания *Книга 9. Графические приложения*
	16-19-ППТ-ИД2.10	Результаты инженерных изысканий. Инженерно-геологические изыскания *Книга 10. Графические приложения*
	16-19-ППТ-ИД2.11	Результаты инженерных изысканий. Инженерно-геологические изыскания *Книга 11. Графические приложения*
	16-19-ППТ-ИД2.12	Результаты инженерных изысканий. Инженерно-геологические изыскания *Книга 12. Графические приложения*
	16-19-ППТ-ИД2.13	Результаты инженерных изысканий. Инженерно-геологические изыскания *Книга 13. Графические приложения*
	16-19-ППТ-ИД2.14	Результаты инженерных изысканий. Инженерно-геологические изыскания *Книга 14. Графические приложения*
	Приложение 3. Результаты инженерных изысканий. Инженерно-гидрометеорологические изыскания	
	16-19-ППТ-ИД3.1	Результаты инженерных изысканий. Инженерно-гидрометеорологические изыскания *Книга 1. Пояснительная записка. Текстовые приложения*
	16-19-ППТ-ИД3.2	Результаты инженерных изысканий. Инженерно-гидрометеорологические изыскания *Книга 2. Текстовые приложения*
	16-19-ППТ-ИД3.3	Результаты инженерных изысканий. Инженерно-гидрометеорологические изыскания *Книга 3. Графические приложения*
	Приложение 4. Результаты инженерных изысканий. Инженерно-экологические изыскания	
	16-19-ППТ-ИД4.1	Результаты инженерных изысканий. Инженерно-экологические изыскания *Книга 1. Технический отчет по результатам инженерно-экологических изысканий. Текстовая часть*
	16-19-ППТ-ИД4.2	Результаты инженерных изысканий. Инженерно-экологические изыскания *Книга 2. Технический отчет по результатам инженерно-экологических изысканий. Текстовые приложения*

Номер тома	Шифр	Наименование материала
Том 3	16-19-ППТ-ИД4.3	Результаты инженерных изысканий. Инженерно-экологические изыскания *Книга 3. Технический отчет по результатам инженерно-экологических изысканий. Текстовые приложения. Графические приложения*
	Приложение 5. Результаты инженерных изысканий. Экономические изыскания	
	16-19-ППТ-ИД5	Результаты инженерных изысканий. Экономические изыскания
	Приложение 6. Основные технические решения	
	16-19-ППТ-ИД6.1	Основные технические решения *Книга 1. Обоснование выбора варианта трассы и транспортных развязок*
	16-19-ППТ-ИД6.1.1	Основные технические решения *Книга 1.1. Схема предлагаемых вариантов прохождения трассы в масштабе 1:2000*
	16-19-ППТ-ИД6.2.1	Основные технические решения *Книга 2.1. Обоснование основных технических решений по автомобильной дороге. Участок ПК12+51.41-ПК144+22.08*
	16-19-ППТ-ИД6.2.2	Основные технические решения *Книга 2.2. Обоснование основных технических решений по автомобильной дороге. Участок ПК144+22.08-ПК392+00.00*
	16-19-ППТ-ИД6.3	Основные технические решения *Книга 3. Обоснование основных технических решений по транспортным развязкам. Участок ПК12+51.41-ПК392+00.00*
	16-19-ППТ-ИД6.4	Основные технические решения *Книга 4. Обоснование основных технических решений по переустраиваемым автомобильным дорогам. Участок ПК12+51.41- ПК392+00.00*
	16-19-ППТ-ИД6.5	Основные технические решения *Книга 5. Обоснование основных технических решений по искусственным сооружениям автомобильной дороги. Участок ПК12+51.41- ПК392+00.00*
	16-19-ППТ-ИД6.6	Основные технические решения *Книга 6. Обоснование основных технических решений по искусственным сооружениям переустраиваемых автомобильных дорог. Участок ПК12+51.41- ПК392+00.00*
	16-19-ППТ-ИД6.7	Основные технические решения *Книга 7. Обоснование основных технических решений АСУДД и ПВП (начало)*
	16-19-ППТ-ИД6.7	*Книга 7. Обоснование основных технических решений АСУДД и ПВП (окончание)*
	16-19-ППТ-ИД6.8	Основные технические решения *Книга 8. Обоснование основных технических решений и мест размещения объектов дорожного сервиса, МФЗ и иных зданий, и сооружений необходимых для содержания автомобильной дороги*

Номер тома	Шифр	Наименование материала
Том 3	16-19-ППТ-ИД6.9	Основные технические решения *Книга 9. Мероприятия по переустройству коммуникаций*
	16-19-ППТ-ИД6.10	Основные технические решения *Книга 10. Обоснование основных технических решений по транспортной безопасности*
	16-19-ППТ-ИД6.11	Основные технические решения *Книга 11. Сводный сметный расчет*
	Приложение 7. Перечень мероприятий по гражданской обороне, мероприятий по предупреждению чрезвычайных ситуаций природного и техногенного характера	
	16-19-ППТ-ИД7	Перечень мероприятий по гражданской обороне, мероприятий по предупреждению чрезвычайных ситуаций природного и техногенного характера
	Приложение 8. Перечень мероприятий по охране окружающей среды	
	16-19-ППТ-ИД8	Перечень мероприятий по охране окружающей среды

Наименование документа	Шифр документа	Стр.
Состав документации по планировке территории	16-19-ППТ-СП	2-6
Содержание	16-19-ППТ-ППМО3.1-С	7
Графические материалы		
Схема расположения элемента планировочной структуры. М 1:25000	16-19-ППТ-ППМО3.1-1	8-9
Схема использования территории в период подготовки проекта планировки территории. М 1:2000	16-19-ППТ-ППМО3.1-2	10-25
Схема организации улично-дорожной сети и движения транспорта. М 1:2000	16-19-ППТ-ППМО3.1-3	26-41
Схема вертикальной планировки и инженерной защиты территории. М 1:2000	16-19-ППТ-ППМО3.1-4	42-57
Схема инженерной подготовки территории. М 1:2000	16-19-ППТ-ППМО3.1-5	58-76
Поперечные профили улиц. М 1:2000	16-19-ППТ-ППМО3.1-6	77
Схема конструктивных и планировочных решений. М 1:2000	16-19-ППТ-ППМО3.1-7	78-94
Схема границ зон с особыми условиями использования территории. М 1:2000	16-19-ППТ-ППМО3.1-8	95-110
Схема границ территорий, подверженных риску возникновения чрезвычайных ситуаций природного и техногенного характера. М 1:2000	16-19-ППТ-ППМО3.1-9	111-126

Согласовано:

Взам.инв.N

Подпись и дата

Инв.Nподл

Изм.	Кол.у	Лист	№док	Подпись	Дата
Разработал		Терехова			10.20
Проверил		Кудрявцева			10.20
Н.Контролер		Кузнецов			10.20
Рук.проекта		Кудрявцева			10.20

16-19-ППТ-ППМО3.1-С

Содержание

Стадия	Лист	Листов
ППТ		1

АКЦИОНЕРНОЕ ОБЩЕСТВО ПЕТЕРБУРГСКИЕ ДОРОГИ

Верхнеуслонский муниципальный район

Вахитовское сельское поселение

Куйбышевское водохранилище

Макуловское сельское поселение

Новорусско-Маматкозинское сельское поселение

Шеланговское сельское поселение

Ямбулатовское сельское поселение

Коргузинское сельское поселение

д. Татарское Макулово

с. Русское Макулово

д. Исаево

р. Сунчелей

д. Чкаково

р. Сунаш

с. Татарское Маматкозино

д. им. Муллануры Вахитова

с. Ташевка

пос. Янга-Юл

д. Гребени

д. Нариман

с. Шеланга

"Казань–Ульяновск" 16К-0668

"Казань–Ульяновск" 16К-0670

"Вахитова – Ташевка" 16К-0681

"Казань–Ульяновск" 16К-0676

"Ведянская Слобода–Медведевка" 16К-0684

Линия совмещения листа 1 с листом 2

Линия совмещения листа 2 с листом 1

Р-241

Граница Республики Татарстан и Ульяновской области

Условные обозначения

- Границы территории, в отношении которой осуществляется подготовка проекта планировки
- Границы муниципальных районов Республики Татарстан
- Границы сельских поселений
- Границы населенных пунктов
- Границы зон планируемого размещения линейного объекта (Федерального значения)
- Границы зон планируемого размещения линейного объекта (Регионального значения)

Схема расположения листов

Лист 1

Лист 2

Согласовано

Гл. спец. Кузнецов 10.20

Взам. инв. №

Подп. и дата

Инв. № подл.

Изм.	Кол.уч.	Лист	№ док.	Подп.	Дата
Разраб.		Абрамчик			10.20
Проверил		Петренко			10.20
Н.контр.		Кузнецов			10.20

16-19-ППТ-ППМОЗ.1-1

Скоростная автомобильная дорога Москва – Нижний Новгород – Казань. Строительство скоростной автомобильной дороги Москва – Нижний Новгород – Казань, 8 этап км 663 – км 729, Республика Татарстан (от пересечения с автомобильной дорогой федерального значения Р-241 «Казань – Буинск – Ульяновск» до пересечения с автомобильной дорогой регионального значения «Сорочьи Горы – Шали»)

Материалы по обоснованию проекта планировки территории

Стадия	Лист	Листов
ППТ	1	2

Схема расположения элемента планировочной структуры. М 125000

Акционерное общество «Петербургские Дороги»

ФОРМАТ А1

Матюшенское сельское поселение

Лаишевский муниципальный район

Песчано-Ковалинское сельское поселение

Никольское сельское поселение

Орловское сельское поселение

Кирбинское сельское поселение

Нармонское сельское поселение

Аэропорт Казань

с. Песчаные Кобали

пос. Троицкий

д. Орел

с. Салуголи

д. Пиголи

оз. Архирейское

с. Никольское

д. Травкино

с. Кирби

"Песчаные Кобали–Орловка" 16К–1077

"г.Казань–Лаишево" 16К–1063

"Салуги–Кирби–Травкино" 16К–1069

Линия совмещения листа 1 с листом 2

Линия совмещения листа 2 с листом 1

Условные обозначения

- Границы территории, в отношении которой осуществляется подготовка проекта планировки
- Границы муниципальных районов Республики Татарстан
- Границы сельских поселений
- Границы населенных пунктов
- Границы зон планируемого размещения линейного объекта (Федерального значения)
- Границы зон планируемого размещения линейного объекта (Регионального значения)

Схема расположения листов

Лист 1 | Лист 2

Согласовано: Гл. спец. Кузнецов 10.20

Взам. инв. №

Подп. и дата

Инв. № подл.

Изм.	Кол.уч.	Лист	№ док.	Подп.	Дата
Разраб.		Абратчик			10.20
Проверил		Петренко			10.20
Н.контр.		Кузнецов			10.20

16-19-ППТ-ППМОЗ.1-1

Скоростная автомобильная дорога Москва – Нижний Новгород – Казань. Строительство скоростной автомобильной дороги Москва – Нижний Новгород – Казань, 8 этап км 663 – км 729, Республика Татарстан (от пересечения с автомобильной дорогой федерального значения Р-241 Казань – Буинск – Ульяновск» до пересечения с автомобильной дорогой регионального значения «Сорочьи Горы – Шали»)

Материалы по обоснованию проекта планировки территории

Стадия	Лист	Листов
ППТ	2	2

Схема расположения элемента планировочной структуры. М 1:25000

Акционерное общество «Петербургские Дороги»

ФОРМАТ А1

Верхнеуслонский муниципальный район
Кильдеевское сельское поселение


Верхнеуслонский муниципальный район
Коргузинское сельское поселение

Граница разделения объемов работ
ТЧ 8 этапов. ПК 10+51.41 (км 0.01+229.90)

Линия совмещения листа 1 с листом 2
Линия совмещения листа 2 с листом 1

16:15:070501:225
16:15:070501:65
16:15:070501:269
16:15:070501:258
16:15:070501:290
16:15:070501:339
16:15:070501:284
16:15:070501:278
16:15:070501:227
16:15:070501:228
16:15:070501:342
16:15:070501

Схема расположения листов

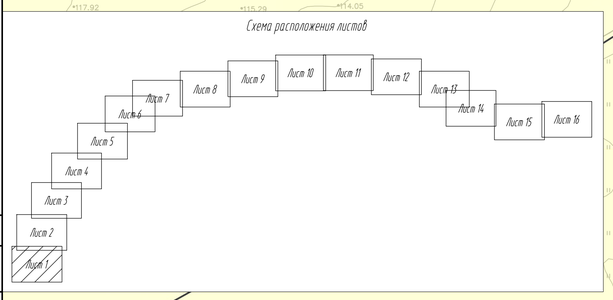

Условные обозначения

- Границы территории, в отношении которой осуществляется подготовка проекта планировки
- Границы муниципальных районов Республики Татарстан
- Границы сельских поселений
- Границы населенных пунктов
- Границы зон планируемого размещения линейного объекта (Федерального значения)
- Границы зон планируемого размещения линейного объекта (Регионального значения)
- Границы земельных участков, учтенных в государственном кадастре объектов недвижимости
- Границы кадастровых кварталов
- 16:15:070501:227 Кадастровые номера земельных участков, учтенных в государственном кадастре объектов недвижимости
- 16:15:070501 Кадастровые кварталы

Категории земель:

- Земли лесного фонда
- Земли населенных пунктов
- Земли промышленности, энергетики, транспорта, связи, радиовещания, телевидения, информатики, земли для обеспечения космической деятельности, земли обороны, безопасности и земли иного специального назначения
- Земли сельскохозяйственного назначения
- Земли без категории

Лесничества:

- Приволжское лесничество
- Кромка
- Пк1 Проектная ось

Согласовано: Гл. спец. Кузнецов 10.20

Взам. инв. №

Подп. и дата

Инв. № подл.

Изм.	Кол.уч.	Лист	№ док.	Подп.	Дата
Разраб.		Абратчик			10.20
Проверил		Кудрявцева			10.20
Н.контр.		Кузнецов			10.20

16-19-ППТ-ППМОЗ.1-2

(скоростная автомобильная дорога Москва – Нижний Новгород – Казань. Строительство скоростной автомобильной дороги Москва – Нижний Новгород – Казань, 8 этап км 663 – км 729, Республика Татарстан (от пересечения с автомобильной дорогой федерального значения Р-241 «Казань – Буинск – Ульяновск» до пересечения с автомобильной дорогой регионального значения «Сорочьи Горы – Шали»)

Материалы по обоснованию проекта планировки территории

Стадия	Лист	Листов
ППТ	1	16

Схема использования территории в период подготовки проекта планировки территории. М 1:2000

Акционерное общество «Петербургские Дороги»

ФОРМАТ А1

Верхнеуслонский муниципальный район
Кильдеевское сельское поселение

Линия совмещения листа 2 с листом 3
Линия совмещения листа 3 с листом 2

Линия совмещения листа 1 с листом 2
Линия совмещения листа 2 с листом 1

16:15:070501:270
16:15:070501:38
16:15:070501:37
16:15:070501:58
16:15:000000:1170
16:15:070501:301
16:15:000000:471
16:15:070501:335
16:15:070601:30
16:15:070501:320
16:15:070501:234
16:15:070501:336
16:15:070501

Русское Макулово
Бирюндино
ПР 24.1
ПК0
ПК1
ПК2
ПК3
ПК4
ПК5
ПК6
ПК7
ПК8
ПК9
ПК10
ПК11
ПК12
ПК13
ПК14
ПК15
ПК16
ПК17
ПК18
ПК19
ПК20
ПК21
ПК22
ПК23
ПК24
ПК25
ПК26
ПК27
ПК28
ПК29
ПК30

Условные обозначения

- Границы территории, в отношении которой осуществляется подготовка проекта планировки
- Границы муниципальных районов Республики Татарстан
- Границы сельских поселений
- Границы населенных пунктов
- Границы зон планируемого размещения линейного объекта (Федерального значения)
- Границы зон планируемого размещения линейного объекта (Регионального значения)
- Границы земельных участков, учтенных в государственном кадастре объектов недвижимости
- Границы кадастровых кварталов
- 16:15:070501:227 Кадастровые номера земельных участков, учтенных в государственном кадастре объектов недвижимости
- 16:15:070501 Кадастровые кварталы


Категории земель:

- Земли лесного фонда
- Земли населенных пунктов
- Земли промышленности, энергетики, транспорта, связи, радиовещания, телевидения, информатики, земли для обеспечения космической деятельности, земли обороны, безопасности и земли иного специального назначения
- Земли сельскохозяйственного назначения
- Земли без категории

Лесничества:

- Приволжское лесничество
- Кромка
- ПК1 Проектная ось

Схема расположения листов

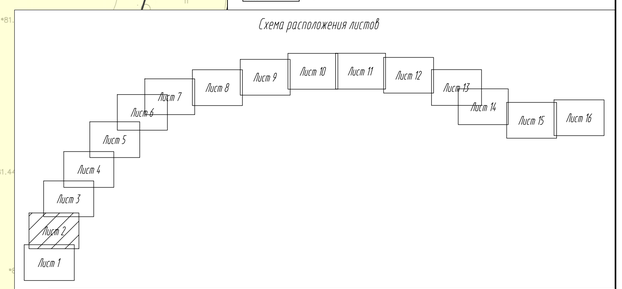

Изм.	Кол.уч.	Лист	№ док.	Подп.	Дата
Разраб.		Абратчик			10.20
Проверил		Кудрявцева			10.20
Н.контр.		Кузнецов			10.20

Согласовано: Гл. спец. Кузнецов 10.20

Инв. № подл. | Подп. и дата | Взам. инв. №

16-19-ППТ-ППМ03.1-2

Скоростная автомобильная дорога Москва – Нижний Новгород – Казань. Строительство скоростной автомобильной дороги Москва – Нижний Новгород – Казань, 8 этап км 663 – км 729, Республика Татарстан (от пересечения с автомобильной дорогой федерального значения Р-241 Казань – Буинск – Ульяновск» до пересечения с автомобильной дорогой регионального значения «Сорочьи Горы – Шали»)

Материалы по обоснованию проекта планировки территории

Стадия	Лист	Листов
ППТ	2	16

Схема использования территории в период подготовки проекта планировки территории. М 1:2000

Акционерное общество «Петербургские дороги»

ФОРМАТ А1

д. Уланово

Верхнеуслонский муниципальный район
Кильдеевское сельское поселение

16:15:070501

16:15:070501:259
16:15:070501:292
16:15:070501:260
16:15:070501:68
16:15:070501:61
16:15:070501:60
16:15:070501:291
16:15:070501:40
16:15:070501:59
16:15:070501:39
16:15:070501:270
16:15:070501:38
16:15:111001:4:1
16:15:111001:106

Линия совмещения листа 3 с листом 4
Линия совмещения листа 4 с листом 3
Линия совмещения листа 2 с листом 3
Линия совмещения листа 3 с листом 2

Условные обозначения

- Границы территории, в отношении которой осуществляется подготовка проекта планировки
- Границы муниципальных районов Республики Татарстан
- Границы сельских поселений
- Границы населенных пунктов
- Границы зон планируемого размещения линейного объекта (Федерального значения)
- Границы зон планируемого размещения линейного объекта (Регионального значения)
- Границы земельных участков, учтенных в государственном кадастре объектов недвижимости
- Границы кадастровых кварталов
- 16:15:070501:227 Кадастровые номера земельных участков, учтенных в государственном кадастре объектов недвижимсоти
- 16:15:070501 Кадастровые кварталы

Категории земель:

- Земли лесного фонда
- Земли населенных пунктов
- Земли промышленности, энергетики, транспорта, связи, радиовещания, телевидения, информатики, земли для обеспечения космической деятельности, земли обороны, безопасности и земли иного специального назначения
- Земли сельскохозяйственного назначения
- Земли без категории

Лесничества:

- Приволжское лесничество
- Кромка
- ПК1 Проектная ось

Схема расположения листов

Лист 1, Лист 2, Лист 3, Лист 4, Лист 5, Лист 6, Лист 7, Лист 8, Лист 9, Лист 10, Лист 11, Лист 12, Лист 13, Лист 14, Лист 15, Лист 16

Изм.	Кол.уч.	Лист	№ док.	Подп.	Дата
Разраб.		Абрамчик			10.20
Проверил		Куфтяцева			10.20
Н.контр.		Кузнецов			10.20

16-19-ППТ-ППМОЗ.1-2

Скоростная автомобильная дорога Москва – Нижний Новгород – Казань. Строительство скоростной автомобильной дороги Москва – Нижний Новгород – Казань, 8 этап км 663 – км 729, Республика Татарстан (от пересечения с автомобильной дорогой федерального значения Р-241 «Казань – Буинск – Ульяновск» до пересечения с автомобильной дорогой регионального значения «Сорочьи Горы – Шали»)

Материалы по обоснованию проекта планировки территории

Стадия	Лист	Листов
ППТ	3	16

Схема использования территории в период подготовки проекта планировки территории. М 1:2000

Акционерное общество «Петербургские Дороги»

Согласовано
Гл. спец. Кузнецов 10.20

Взам. инв. №

Подп. и дата

Инв. № подл.

ФОРМАТ А1

Верхнеуслонский муниципальный район
Макуловское сельское поселение

16:15:111001

16:15:111001:122
16:15:111001:140
16:15:111001:62
16:15:111001:139
16:15:111001:138
16:15:111001:161
16:15:111001:125
16:15:111001:37
16:15:111001:137
16:15:111001:157
16:15:070501:295
16:15:070501:293
16:15:111001:39
16:15:111001:41
16:15:111001:106
16:15:070501:259
16:15:070501:260
16:15:070501:68

ПК0
ПК1
ПК2
ПК3
ПК4
ПК5
ПК6
ПК7
ПК8
ПК9
ПК10

Линия совмещения листа 4 с листом 5
Линия совмещения листа 5 с листом 4

Линия совмещения листа 3 с листом 4
Линия совмещения листа 4 с листом 3

Условные обозначения

- Границы территории, в отношении которой осуществляется подготовка проекта планировки
- Границы муниципальных районов Республики Татарстан
- Границы сельских поселений
- Границы населенных пунктов
- Границы зон планируемого размещения линейного объекта (Федерального значения)
- Границы зон планируемого размещения линейного объекта (Регионального значения)
- Границы земельных участков, учтенных в государственном кадастре объектов недвижимости
- Границы кадастровых кварталов
- 16:15:070501:227 Кадастровые номера земельных участков, учтенных в государственном кадастре объектов недвижимости
- 16:15:070501 Кадастровые кварталы

Категории земель:

- Земли лесного фонда
- Земли населенных пунктов
- Земли промышленности, энергетики, транспорта, связи, радиовещания, телевидения, информатики, земли для обеспечения космической деятельности, земли обороны, безопасности и земли иного специального назначения
- Земли сельскохозяйственного назначения
- Земли без категории

Лесничества:

- Приволжское лесничество
- Кромка
- Проектная ось

Схема расположения листов

Лист 1, Лист 2, Лист 3, Лист 4, Лист 5, Лист 6, Лист 7, Лист 8, Лист 9, Лист 10, Лист 11, Лист 12, Лист 13, Лист 14, Лист 15, Лист 16

Согласовано: Гл. спец. Кузнецов 10.20

Взам. инв. №

Подп. и дата

Инв. № подл.

Изм.	Кол.уч.	Лист	№ док.	Подп.	Дата
Разраб.		Абрамчик			10.20
Проверил		Кудрявцева			10.20
Н.контр.		Кузнецов			10.20

16-19-ППТ-ППМО3.1-2

Скоростная автомобильная дорога Москва - Нижний Новгород - Казань. Строительство скоростной автомобильной дороги Москва - Нижний Новгород - Казань, 8 этап км 663 - км 729, Республика Татарстан (от пересечения с автомобильной дорогой федерального значения Р-241 «Казань - Буинск - Ульяновск» до пересечения с автомобильной дорогой регионального значения «Сорочьи Горы - Шали»)

Материалы по обоснованию проекта планировки территории

Стадия	Лист	Листов
ППТ	4	16

Схема использования территории в период подготовки проекта планировки территории. М 1:2000

Акционерное общество «Петербургские Дороги»

ФОРМАТ А1

Верхнеуслонский муниципальный район
Новорусско-Маматкозинское сельское поселение

Верхнеуслонский муниципальный район
Макуловское сельское поселение

16:15:140501

16:15:140501:55

16:15:000000:2403

16:15:140501:2

16:15:000000:2403

16:15:000000:2403

16:15:000000:1178

16:15:140401:179

16:15:140401:225

16:15:140401

16:15:140401:176

16:15:140401

16:15:140401:224

16:15:000000:2403

16:15:111001:38

16:15:140401:175

16:15:111001:40

16:15:111001:122

16:15:111001

16:15:111001:40

Линия совмещения листа 5 с листом 6
Линия совмещения листа 6 с листом 5

Линия совмещения листа 4 с листом 5
Линия совмещения листа 5 с листом 4

р. Глубокий Ик

р. Сулица

Угарево

Старое Русское Маматказино

Условные обозначения

- Границы территории, в отношении которой осуществляется подготовка проекта планировки
- Границы муниципальных районов Республики Татарстан
- Границы сельских поселений
- Границы населенных пунктов
- Границы зон планируемого размещения линейного объекта (Федерального значения)
- Границы зон планируемого размещения линейного объекта (Регионального значения)
- Границы земельных участков, учтенных в государственном кадастре объектов недвижимости
- Границы кадастровых кварталов
- 16:15:070501:227 Кадастровые номера земельных участков, учтенных в государственном кадастре объектов недвижимости
- 16:15:070501 Кадастровые кварталы


Категории земель:

- Земли лесного фонда
- Земли населенных пунктов
- Земли промышленности, энергетики, транспорта, связи, радиовещания, телевидения, информатики, земли для обеспечения космической деятельности, земли обороны, безопасности и земли иного специального назначения
- Земли сельскохозяйственного назначения
- Земли без категории

Лесничества:

- Приволжское лесничество
- Кромка
- ПК1 Проектная ось

Схема расположения листов

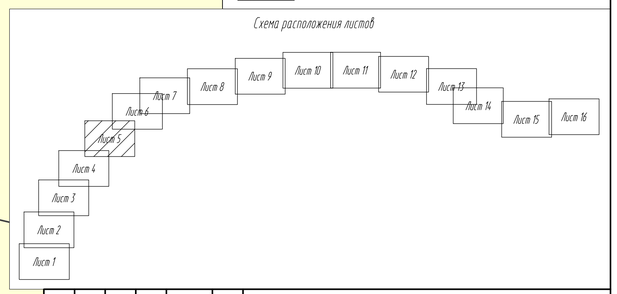

Согласовано
Гл. спец. Кузнецов 10.20

Взам. инв. №

Подп. и дата

Инв. № подл.

Изм.	Кол.уч.	Лист	№ док.	Подп.	Дата
Разраб.		Аврамчик			10.20
Проверил		Кудрявцева			10.20
Н.контр.		Кузнецов			10.20

16-19-ППТ-ППМОЗ.1-2

Скоростная автомобильная дорога Москва - Нижний Новгород - Казань. Строительство скоростной автомобильной дороги Москва - Нижний Новгород - Казань, 8 этап км 663 - км 729, Республика Татарстан (от пересечения с автомобильной дорогой федерального значения Р-241 «Казань - Буинск - Ульяновск» до пересечения с автомобильной дорогой регионального значения «Горные Горы - Шали»)

Материалы по обоснованию проекта планировки территории

Стадия	Лист	Листов
ППТ	5	16

Схема использования территории в период подготовки проекта планировки территории. М 1:2000

Акционерное общество «Петербургские дороги»

ФОРМАТ А1

Схема расположения листов

Лист 1 | Лист 2 | Лист 3 | Лист 4 | Лист 5 | Лист 6 | Лист 7 | Лист 8 | Лист 9 | Лист 10 | Лист 11 | Лист 12 | Лист 13 | Лист 14 | Лист 15 | Лист 16

Верхнеуслонский муниципальный район
Новорусско-Маматкозинское сельское поселение

16:15:140501

16:15:000000:2403

16:15:140501:47

16:15:140501:49

16:15:140501:46

16:15:140501:57

16:15:140501:55

Линия совмещения листа 5 с листом 6
Линия совмещения листа 6 с листом 5

Линия совмещения листа 6 с листом 7
Линия совмещения листа 7 с листом 6

р. Гладкий луг

ручей Гладкий луг

Условные обозначения

- Границы территории, в отношении которой осуществляется подготовка проекта планировки
- Границы муниципальных районов Республики Татарстан
- Границы сельских поселений
- Границы населенных пунктов
- Границы зон планируемого размещения линейного объекта (Федерального значения)
- Границы зон планируемого размещения линейного объекта (Регионального значения)
- Границы земельных участков, учтенных в государственном кадастре объектов недвижимости
- Границы кадастровых кварталов
- 16:15:070501:227 Кадастровые номера земельных участков, учтенных в государственном кадастре объектов недвижимости
- 16:15:070501 Кадастровые кварталы
- Категории земель:
- Земли лесного фонда
- Земли населенных пунктов
- Земли промышленности, энергетики, транспорта, связи, радиовещания, телевидения, информатики, земли для обеспечения космической деятельности, земли обороны, безопасности и земли иного специального назначения
- Земли сельскохозяйственного назначения
- Земли без категории
- Лесничества:
- Приволжское лесничество
- Кромка
- ПК1 Проектная ось

Согласовано: Гл. спец. Кузнецов 10.20

Взам. инв. №

Подп. и дата

Инв. № подл.

Изм.	Кол.уч.	Лист	№ док.	Подп.	Дата
Разраб.		Абрамчик			10.20
Проверил		Кудрявцева			10.20
Н.контр.		Кузнецов			10.20

16-19-ППТ-ППМОЗ.1-2

(скоростная автомобильная дорога Москва - Нижний Новгород - Казань. Строительство скоростной автомобильной дороги Москва - Нижний Новгород - Казань, 8 этап км 663 - км 729, Республика Татарстан (от пересечения с автомобильной дорогой федерального значения Р-241 Казань - Буинск - Ульяновск» до пересечения с автомобильной дорогой регионального значения «Горочы Горы - Шапки»)

Материалы по обоснованию проекта планировки территории

Стадия	Лист	Листов
ППТ	6	16

Схема использования территории в период подготовки проекта планировки территории. М 1:2000

Акционерное общество «Петербургские дороги»

ФОРМАТ А1

Условные обозначения

- Границы территории, в отношении которой осуществляется подготовка проекта планировки
- Границы муниципальных районов Республики Татарстан
- Границы сельских поселений
- Границы населенных пунктов
- Границы зон планируемого размещения линейного объекта (Федерального значения)
- Границы зон планируемого размещения линейного объекта (Регионального значения)
- Границы земельных участков, учтенных в государственном кадастре объектов недвижимости
- Границы кадастровых кварталов
- 16:15:070501:227 Кадастровые номера земельных участков, учтенных в государственном кадастре объектов недвижимости
- 16:15:070501 Кадастровые кварталы

Категории земель:

- Земли лесного фонда
- Земли населенных пунктов
- Земли промышленности, энергетики, транспорта, связи, радиовещания, телевидения, информатики, земли для обеспечения космической деятельности, земли обороны, безопасности и земли иного специального назначения
- Земли сельскохозяйственного назначения
- Земли без категории

Лесничества:

- Приволжское лесничество
- Кромка
- ПК7 Проектная ось

Верхнеуслонский муниципальный район
Новорусско-Маматкозинское сельское поселение


16:15:000000:2403
16:15:140501:47
16:15:140601
16:15:140301:41
16:15:140301:5
16:15:140301:52
16:15:140301:42
16:15:140301:6
16:15:140301:8
16:15:140501:49
16:15:140501
16:15:140301
16:15:140501:57

д. Татарское Маматкозино

Линия совмещения листа 6 с листом 7
Линия совмещения листа 7 с листом 6

Линия совмещения листа 7 с листом 8
Линия совмещения листа 8 с листом 7

Схема расположения листов

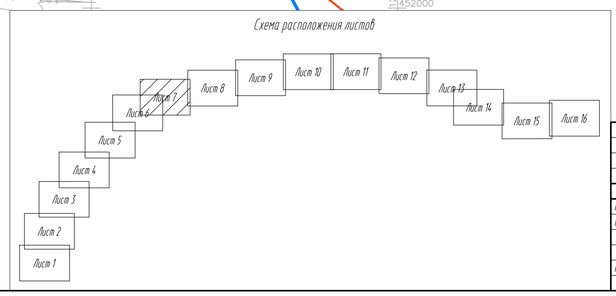

Изм.	Кол.уч.	Лист	№ док.	Подп.	Дата
Разраб.		Абратчик			10.20
Проверил		Кудрявцева			10.20
Н.контр.		Кузнецов			10.20

16-19-ППТ-ППМОЗ.1-2

Скоростная автомобильная дорога Москва - Нижний Новгород - Казань. Строительство скоростной автомобильной дороги Москва - Нижний Новгород - Казань, 8 этап км 663 - км 729, Республика Татарстан (от пересечения с автомобильной дорогой федерального значения Р-241 «Казань - Буинск - Ульяновск» до пересечения с автомобильной дорогой регионального значения «Сорочьи Горы - Шали»)

Материалы по обоснованию проекта планировки территории

Стадия	Лист	Листов
ППТ	7	16

Схема использования территории в период подготовки проекта планировки территории. М 1:2000

Акционерное общество «Петербургские Дороги»

Согласовано
Гл. спец. Кузнецов 10.20

Взам. инв. №

Подп. и дата

Инв. № подл.

ФОРМАТ А1

Условные обозначения

- Границы территории, в отношении которой осуществляется подготовка проекта планировки
- Границы муниципальных районов Республики Татарстан
- Границы сельских поселений
- Границы населенных пунктов
- Границы зон планируемого размещения линейного объекта (Федерального значения)
- Границы зон планируемого размещения линейного объекта (Регионального значения)
- Границы земельных участков, учтенных в государственном кадастре объектов недвижимости
- Границы кадастровых кварталов
- 16:15:070501:227 — Кадастровые номера земельных участков, учтенных в государственном кадастре объектов недвижимости
- 16:15:070501 — Кадастровые кварталы


Категории земель:

- Земли лесного фонда
- Земли населенных пунктов
- Земли промышленности, энергетики, транспорта, связи, радиовещания, телевидения, информатики, земли для обеспечения космической деятельности, земли обороны, безопасности и земли иного специального назначения
- Земли сельскохозяйственного назначения
- Земли без категории

Лесничества:

- Приволжское лесничество
- Кромка
- ПК1 — Проектная ось

Схема расположения листов

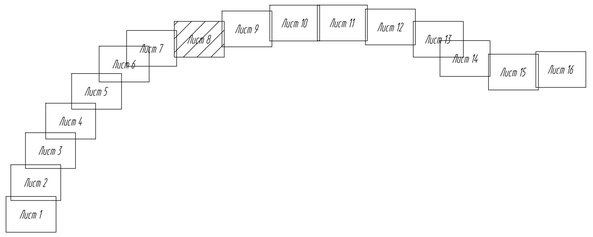

Линия совмещения листа 7 с листом 8
Линия совмещения листа 8 с листом 7

Линия совмещения листа 8 с листом 9
Линия совмещения листа 9 с листом 8

Верхнеуслонский муниципальный район
Новорусско-Маматкозинское сельское поселение

Сеитово

Татарское Маматкозино

16:15:140601

16:15:000000:2403

16:15:140601:158

ПК92 ПК93 ПК94 ПК95 ПК96 ПК97 ПК98 ПК99 ПК100 ПК101 ПК102 ПК103 ПК104 ПК105 ПК106 ПК107

1284600
1452200
1285800
1453000
1285600
1452400

Согласовано
Гл. спец. Кузнецов 10.20

Взам. инв. №

Подп. и дата

Инв. № подл.

Изм.	Колич.	Лист	№ док.	Подп.	Дата
Разраб.		Абратчик			10.20
Проверил		Кудрявцева			10.20
Н.контр.		Кузнецов			10.20

16-19-ППТ-ППМОЗ.1-2

Скоростная автомобильная дорога Москва – Нижний Новгород – Казань. Строительство скоростной автомобильной дороги Москва – Нижний Новгород – Казань, 8 этап км 663 - км 729, Республика Татарстан (от пересечения с автомобильной дорогой федерального значения Р-241 «Казань – Буинск – Ульяновск» до пересечения с автомобильной дорогой регионального значения «Сорочьи Горы – Шали»)

Материалы по обоснованию проекта планировки территории

Стадия	Лист	Листов
ППТ	8	16

Схема использования территории в период подготовки проекта планировки территории. М 1:2000

Акционерное общество «Петербургские дороги»

ФОРМАТ А1

Условные обозначения

- Границы территории, в отношении которой осуществляется подготовка проекта планировки
- Границы муниципальных районов Республики Татарстан
- Границы сельских поселений
- Границы населенных пунктов
- Границы зон планируемого размещения линейного объекта (Федерального значения)
- Границы зон планируемого размещения линейного объекта (Регионального значения)
- Границы земельных участков, учтенных в государственном кадастре объектов недвижимости
- Границы кадастровых кварталов
- 16:15:070501:227 Кадастровые номера земельных участков, учтенных в государственном кадастре объектов недвижимости
- 16:15:070501 Кадастровые кварталы


Категории земель:

- Земли лесного фонда
- Земли населенных пунктов
- Земли промышленности, энергетики, транспорта, связи, радиовещания, телевидения, информатики, земли для обеспечения космической деятельности, земли обороны, безопасности и земли иного специального назначения
- Земли сельскохозяйственного назначения
- Земли без категории

Лесничества:

- Приволжское лесничество
- Кромка
- ПК1 Проектная ось

Схема расположения листов

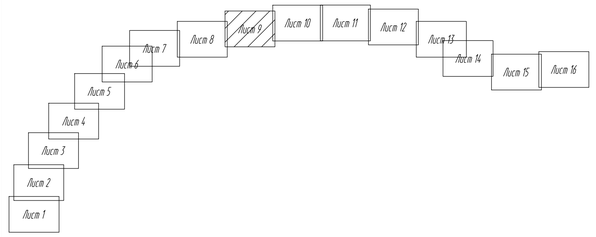

Верхнеуслонский муниципальный район
Макуловское сельское поселение

Верхнеуслонский муниципальный район
Новорусско-Маматкозинское сельское поселение

16:15:140601

16:15:111201:151
16:15:111201:68
16:15:140601:188
16:15:140601:197
16:15:140601:186
16:15:140601:185
16:15:140601:83
16:15:140601:61
16:15:140601:161
16:15:140601:44
16:15:140601:81
16:15:140601:82
16:15:140601:37
16:15:000000:2403

ПК107 ПК108 ПК109 ПК110 ПК111 ПК112 ПК113 ПК114 ПК115 ПК116 ПК117 ПК118 ПК119 ПК120 ПК121 ПК122 ПК123

Линия совмещения листа 8 с листом 9
Линия совмещения листа 7 с листом 9

Линия совмещения листа 9 с листом 10
Линия совмещения листа 9 с листом 8

Изм.	Кол.уч.	Лист	№ док.	Подп.	Дата
Разраб.		Абрамчик			10.20
Проверил		Кудрявцева			10.20
Н.контр.		Кузнецов			10.20

16-19-ППТ-ППМОЗ.1-2

Скоростная автомобильная дорога Москва – Нижний Новгород – Казань. Строительство скоростной автомобильной дороги Москва – Нижний Новгород – Казань, 8 этап км 663 – км 729, Республика Татарстан (от пересечения с автомобильной дорогой федерального значения Р-241 «Казань – Буинск – Ульяновск» до пересечения с автомобильной дорогой регионального значения «Сорочьи Горы – Шали»)

Материалы по обоснованию проекта планировки территории

Стадия	Лист	Листов
ППТ	9	16

Схема использования территории в период подготовки проекта планировки территории. М 1:2000

Акционерное общество «Петербургские Дороги»

Согласовано: Гл. спец. Кузнецов 10.20

Взам. инв. №

Подп. и дата

Инв. № подл.

ФОРМАТ А1

Условные обозначения

- Границы территории, в отношении которой осуществляется подготовка проекта планировки
- Границы муниципальных районов Республики Татарстан
- Границы сельских поселений
- Границы населенных пунктов
- Границы зон планируемого размещения линейного объекта (Федерального значения)
- Границы зон планируемого размещения линейного объекта (Регионального значения)
- Границы земельных участков, учтенных в государственном кадастре объектов недвижимости
- Границы кадастровых кварталов
- 16:15:070501:227 — Кадастровые номера земельных участков, учтенных в государственном кадастре объектов недвижимости
- 16:15:070501 — Кадастровые кварталы


Категории земель:

- Земли лесного фонда
- Земли населенных пунктов
- Земли промышленности, энергетики, транспорта, связи, радиовещания, телевидения, информатики, земли для обеспечения космической деятельности, земли обороны, безопасности и земли иного специального назначения
- Земли сельскохозяйственного назначения
- Земли без категории

Лесничества:

- Приволжское лесничество
- Кромка
- ПК1 — Проектная ось

Схема расположения листов

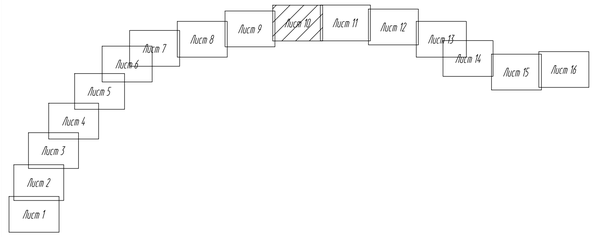

Верхнеуслонский муниципальный район
Новорусско-Маматкозинское сельское поселение

Верхнеуслонский муниципальный район
Вахитовское сельское поселение

16:15:140601
16:15:030701
16:15:140601:64
16:15:140601:86
16:15:140601:85
16:15:140601:47
16:15:140601:46
16:15:140601:87
16:15:140601:38
16:15:030701:72
16:15:030701:43
16:15:030701:112
16:15:030701:77
16:15:030701:46
16:15:030701:75
16:15:030701:76
16:15:030701:78
16:15:030701:74

ПК123 ПК124 ПК125 ПК126 ПК127 ПК128 ПК129 ПК130 ПК131 ПК132 ПК133 ПК134 ПК135 ПК136 ПК137 ПК138 ПК139

Линия совмещения листа 9 с листом 10
Линия совмещения листа 10 с листом 9

Линия совмещения листа 10 с листом 11
Линия совмещения листа 11 с листом 10

							16-19-ППТ-ППМОЗ.1-2
Изм.	Кол.уч.	Лист	№ док.	Подп.	Дата		Скоростная автомобильная дорога Москва - Нижний Новгород - Казань. Строительство скоростной автомобильной дороги Москва - Нижний Новгород - Казань, 8 этап км 663 - км 729, Республика Татарстан (от пересечения с автомобильной дорогой федерального значения Р-241 Казань - Буинск - Ульяновск» до пересечения с автомобильной дорогой регионального значения «Сорочьи Горы - Шатки»)
Разраб.		Абратчик			10.20	Материалы по обоснованию проекта планировки территории	Стадия: ППТ; Лист: 10; Листов: 16
Проверил		Кудрявцева			10.20		
Н.контр.		Кузнецов			10.20	Схема использования территории в период подготовки проекта планировки территории. М 1:2000	Открытое акционерное общество «Петербургские дороги»

Согласовано: Гл. спец. Кузнецов 10.20

Взам. инв. №

Подп. и дата

Инв. № подл.

ФОРМАТ А1

Условные обозначения

- Границы территории, в отношении которой осуществляется подготовка проекта планировки
- Границы муниципальных районов Республики Татарстан
- Границы сельских поселений
- Границы населенных пунктов
- Границы зон планируемого размещения линейного объекта (Федерального значения)
- Границы зон планируемого размещения линейного объекта (Регионального значения)
- Границы земельных участков, учтенных в государственном кадастре объектов недвижимости
- Границы кадастровых кварталов
- 16:15:070501:227 Кадастровые номера земельных участков, учтенных в государственном кадастре объектов недвижимости
- 16:15:070501 Кадастровые кварталы

Категории земель:

- Земли лесного фонда
- Земли населенных пунктов
- Земли промышленности, энергетики, транспорта, связи, радиовещания, телевидения, информатики, земли для обеспечения космической деятельности, земли обороны, безопасности и земли иного специального назначения
- Земли сельскохозяйственного назначения
- Земли без категории

Лесничества:

- Приволжское лесничество
- Кромка
- Пк1 Проектная ось

Верхнеуслонский муниципальный район
Вахитовское сельское поселение

д. им. Мулланура Вахитова


16:15:030701:102
16:15:030701:36
16:15:030701:68
16:15:030701:45
16:15:030701:94
16:15:030701:72
16:15:030701:113
16:15:030701:112
16:15:030701:92
16:15:030701:4.5
16:15:030701:4.7
16:15:030701:4.4
16:15:030701:4.2
16:15:030701:78
16:15:030701:2
16:15:038701:89

АГЗС
Мойка автомобилей
Техническое обслуживание автомобилей
Вертолетная площадка
Пункт питания
АЗС
Кемпинг

Линия сопряжения листа 10 с листом 11
Линия сопряжения листа 11 с листом 10

Линия сопряжения листа 12 с листом 13
Линия сопряжения листа 13 с листом 12

Схема расположения листов

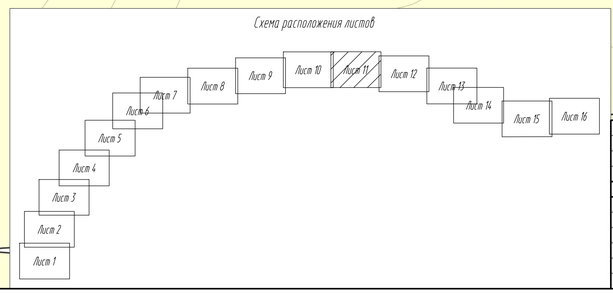

Изм.	Колич.	Лист	№ док.	Подп.	Дата
Разраб.		Абратчик			10.20
Проверил		Кудрявцева			10.20
Н.контр.		Кузнецов			10.20

16-19-ППТ-ППМОЗ.1-2

Скоростная автомобильная дорога Москва – Нижний Новгород – Казань. Строительство скоростной автомобильной дороги Москва – Нижний Новгород – Казань, 8 этап км 663 – км 729, Республика Татарстан (от пересечения с автомобильной дорогой федерального значения Р-241 «Казань – Буинск – Ульяновск» до пересечения с автомобильной дорогой регионального значения «Сорочьи Горы – Шали»)

Материалы по обоснованию проекта планировки территории

Стадия	Лист	Листов
ППТ	11	16

Схема использования территории в период подготовки проекта планировки территории. М 1:2000

Акционерное общество «Петербургские дороги»

Согласовано: Гл. спец. Кузнецов 10.20

Взам. инв. №

Подп. и дата

Инв. № подл.

ФОРМАТ А1

Условные обозначения

- Границы территории, в отношении которой осуществляется подготовка проекта планировки
- Границы муниципальных районов Республики Татарстан
- Границы сельских поселений
- Границы населенных пунктов
- Границы зон планируемого размещения линейного объекта (Федерального значения)
- Границы зон планируемого размещения линейного объекта (Регионального значения)
- Границы земельных участков, учтенных в государственном кадастре объектов недвижимости
- Границы кадастровых кварталов
- 16:15:070501:227 Кадастровые номера земельных участков, учтенных в государственном кадастре объектов недвижимости
- 16:15:070501 Кадастровые кварталы

Категории земель:

- Земли лесного фонда
- Земли населенных пунктов
- Земли промышленности, энергетики, транспорта, связи, радиовещания, телевидения, информатики, земли для обеспечения космической деятельности, земли обороны, безопасности и земли иного специального назначения
- Земли сельскохозяйственного назначения
- Земли без категории

Лесничества:

- Приволжское лесничество
- Кромка
- Пк1 Проектная ось

16:15:180801

16:15:180801:16

16:15:030701:53

16:15:180801:19

16:15:030701:101

16:15:030701:106

16:15:030701:48

16:15:000000:4193

16:15:000000:3209

16:15:181001:29

16:15:181001:58

16:15:181001:22

16:15:181001:29

16:15:181001:58

Пк0 Пк1 Пк2 Пк3 Пк155 Пк156 Пк157 Пк158 Пк159 Пк160 Пк161 Пк162 Пк163 Пк164 Пк165 Пк166 Пк167 Пк168 Пк169 Пк170

Ангар 104

16 К-0674

Верхнеуслонский муниципальный район
Вахитовское сельское поселение

Верхнеуслонский муниципальный район
Шеланговское сельское поселение

Линия совмещения листа 11 с листом 12
Линия совмещения листа 12 с листом 13

Схема расположения листов

Лист 1, Лист 2, Лист 3, Лист 4, Лист 5, Лист 6, Лист 7, Лист 8, Лист 9, Лист 10, Лист 11, Лист 12, Лист 13, Лист 14, Лист 15, Лист 16

Изм.	Колуч.	Лист	№ док.	Подп.	Дата
Разраб.		Абратчик			10.20
Проверил		Кудрявцева			10.20
Н.контр.		Кузнецов			10.20

16-19-ППТ-ППМОЗ 1-2

Скоростная автомобильная дорога Москва – Нижний Новгород – Казань. Строительство скоростной автомобильной дороги Москва – Нижний Новгород – Казань, 8 этап км 663 – км 729, Республика Татарстан (от пересечения с автомобильной дорогой федерального значения Р-241 «Казань – Бугинск – Ульяновск» до пересечения с автомобильной дорогой регионального значения «Коротыч Горы – Шалки)

Материалы по обоснованию проекта планировки территории

Стадия	Лист	Листов
ППТ	12	16

Схема использования территории в период подготовки проекта планировки территории. М 1:2000

Акционерное общество «Петербургские Дороги»

Согласовано: Гл. спец. Кузнецов 10.20

Взам. инв. №

Подп. и дата

Инв. № подл.

ФОРМАТ А1

Условные обозначения

- Границы территории, в отношении которой осуществляется подготовка проекта планировки
- Границы муниципальных районов Республики Татарстан
- Границы сельских поселений
- Границы населенных пунктов
- Границы зон планируемого размещения линейного объекта (Федерального значения)
- Границы зон планируемого размещения линейного объекта (Регионального значения)
- Границы земельных участков, учтенных в государственном кадастре объектов недвижимости
- Границы кадастровых кварталов
- 16:15:070501:227 Кадастровые номера земельных участков, учтенных в государственном кадастре объектов недвижимости
- 16:15:070501 Кадастровые кварталы

Категории земель:

- Земли лесного фонда
- Земли населенных пунктов
- Земли промышленности, энергетики, транспорта, связи, радиовещания, телевидения, информатики, земли для обеспечения космической деятельности, земли обороны, безопасности и земли иного специального назначения
- Земли сельскохозяйственного назначения
- Земли без категории

Лесничества:

- Приволжское лесничество
- Кромка
- ПК1 Проектная ось

Схема расположения листов

Лист 1, Лист 2, Лист 3, Лист 4, Лист 5, Лист 6, Лист 7, Лист 8, Лист 9, Лист 10, Лист 11, Лист 12, Лист 13, Лист 14, Лист 15, Лист 16

Верхнеуслонский муниципальный район
Вахитовское сельское поселение

Верхнеуслонский муниципальный район
Вахитовское сельское поселение

Верхнеуслонский муниципальный район
Шеланговское сельское поселение

16:15:181001

16:15:181001:57
16:15:180801:124
16:15:180801:125
16:15:181001:59
16:15:181001:30
16:15:181001:31
16:15:181001:21
16:15:181001:70
16:15:181001:4.9
16:15:181001:20

ПК1(0) ПК1(1) ПК1(2) ПК1(39)

Верхнеуслонский муниципальный район
Шеланговское сельское поселение

Верхнеуслонский муниципальный район
Вахитовское сельское поселение

16:15:181001:59
16:15:181001:30
16:15:181001:31
16:15:181001:21
16:15:181001:70
16:15:181001:49
16:15:181001:20
16:15:180801:279
16:15:180801:280
16:15:180801:38
16:15:180801:104

Пк0
Пк1
Пк2
Пк3
Пк4
Пк5
Пк6
Пк7
Пк8
Пк9
Пк10
Пк ВП1
Пк ВП2
Пк ВП3
Пк ВП4
Пк ВП5
Пк ВП6
Пк ВП7
Пк ВП8
Пк ВП9

Вершина угла поворота
Гашерка

Линия совмещения листа 13 с листом 14
Линия совмещения листа 14 с листом 13

Линия совмещения листа 14 с листом 15
Линия совмещения листа 15 с листом 14

Условные обозначения

- Границы территории, в отношении которой осуществляется подготовка проекта планировки
- Границы муниципальных районов Республики Татарстан
- Границы сельских поселений
- Границы населенных пунктов
- Границы зон планируемого размещения линейного объекта (Федерального значения)
- Границы зон планируемого размещения линейного объекта (Регионального значения)
- Границы земельных участков, учтенных в государственном кадастре объектов недвижимости
- Границы кадастровых кварталов
- 16:15:070501:227 Кадастровые номера земельных участков, учтенных в государственном кадастре объектов недвижимости
- 16:15:070501 Кадастровые кварталы


Категории земель:

- Земли лесного фонда
- Земли населенных пунктов
- Земли промышленности, энергетики, транспорта, связи, радиовещания, телевидения, информатики, земли для обеспечения космической деятельности, земли обороны, безопасности и земли иного специального назначения
- Земли сельскохозяйственного назначения
- Земли без категории

Лесничества:

- Приволжское лесничество
- Кромка
- Пк1 Проектная ось

Схема расположения листов

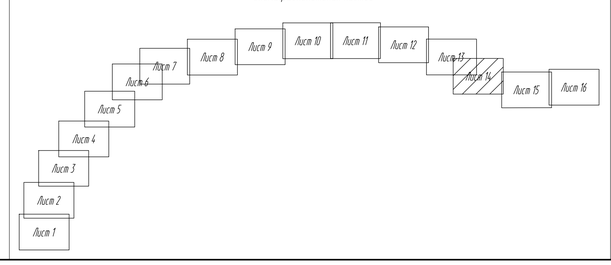

Согласовано
Гл. гпиец — Кузнецов — 10.20

Взам. инв. №

Подп. и дата

Инв. № подл.

Изм.	Кол.уч.	Лист	№ док.	Подп.	Дата
Разраб.		Абратчик			10.20
Проверил		Кудрявцева			10.20
Н.контр.		Кузнецов			10.20

16-19-ППТ-ППМО3.1-2

Скоростная автомобильная дорога Москва – Нижний Новгород – Казань. Строительство скоростной автомобильной дороги Москва – Нижний Новгород – Казань, 8 этап км 663 – км 729, Республика Татарстан (от пересечения с автомобильной дорогой федерального значения Р-241 «Казань – Буинск – Ульяновск» до пересечения с автомобильной дорогой регионального значения «Сорочьи Горы – Шали»)

Материалы по обоснованию проекта планировки территории

Стадия	Лист	Листов
ППТ	14	16

Схема использования территории в период подготовки проекта планировки территории. М 1:2000

Акционерное общество «Петербургские Дороги»

ФОРМАТ А1

Линия совмещения листа 14 с листом 15
Линия совмещения листа 15 с листом 14

Верхнеуслонский муниципальный район
Вахитовское сельское поселение

д. Гребени

Линия совмещения листа 15 с листом 16
Линия совмещения листа 16 с листом 15

Условные обозначения

- Границы территории, в отношении которой осуществляется подготовка проекта планировки
- Границы муниципальных районов Республики Татарстан
- Границы сельских поселений
- Границы населенных пунктов
- Границы зон планируемого размещения линейного объекта (Федерального значения)
- Границы зон планируемого размещения линейного объекта (Регионального значения)
- Границы земельных участков, учтенных в государственном кадастре объектов недвижимости
- Границы кадастровых кварталов
- 16:15:070501:227 Кадастровые номера земельных участков, учтенных в государственном кадастре объектов недвижимости
- 16:15:070501 Кадастровые кварталы


Категории земель:

- Земли лесного фонда
- Земли населенных пунктов
- Земли промышленности, энергетики, транспорта, связи, радиовещания, телевидения, информатики, земли для обеспечения космической деятельности, земли обороны, безопасности и земли иного специального назначения
- Земли сельскохозяйственного назначения
- Земли без категории

Лесничества:

- Приволжское лесничество
- Кромка
- Пк1 Проектная ось

Схема расположения листов

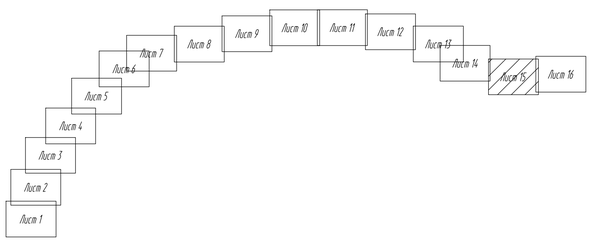

Согласовано
Гл. спец. Кузнецов 10.20
Взам. инв. №
Подп. и дата
Инв. № подл.

Изм.	Кол.уч.	Лист	№ док.	Подп.	Дата
Разраб.		Абрамчик			10.20
Проверил		Кудрявцева			10.20
Н.контр.		Кузнецов			10.20

16-19-ППТ-ППМОЗ.1-2

Скоростная автомобильная дорога Москва – Нижний Новгород – Казань. Строительство скоростной автомобильной дороги Москва – Нижний Новгород – Казань, 8 этап км 663 – км 729, Республика Татарстан (от пересечения с автомобильной дорогой федерального значения Р-241 «Казань – Буинск – Ульяновск» до пересечения с автомобильной дорогой регионального значения «Сорочьи Горы – Шали»)

Материалы по обоснованию проекта планировки территории

Стадия	Лист	Листов
ППТ	15	16

Схема использования территории в период подготовки проекта планировки территории. М 1:2000

Акционерное общество «Петербургские дороги»

ФОРМАТ А1

Схема расположения листов

Лист 1 | Лист 2 | Лист 3 | Лист 4 | Лист 5 | Лист 6 | Лист 7 | Лист 8 | Лист 9 | Лист 10 | Лист 11 | Лист 12 | Лист 13 | Лист 14 | Лист 15 | Лист 16

р. ВОЛГА (КУЙБЫШЕВСКОЕ ВОДОХРАНИЛИЩЕ)

18.3В

Лаишевский муниципальный район
Куйбышевское водохранилище

Верхнеуслонский муниципальный район
Вахитовское сельское поселение

1297000
1452200

1296800
1451400

ПК214 ПК215 ПК216 ПК217 ПК218 ПК219 ПК220 ПК221 ПК222 ПК223 ПК224 ПК225 ПК226 ПК227 ПК228 ПК229

16:15:180801:678

16:15:180801:14.6

р . Волга (Куйбышевское водохранилище)

Линия совмещения листов 15 с листом 16
Линия совмещения листов 16 с листом 15

Условные обозначения

- Границы территории, в отношении которой осуществляется подготовка проекта планировки
- Границы муниципальных районов Республики Татарстан
- Границы сельских поселений
- Границы населенных пунктов
- Границы зон планируемого размещения линейного объекта (Федерального значения)
- Границы зон планируемого размещения линейного объекта (Регионального значения)
- Границы земельных участков, учтенных в государственном кадастре объектов недвижимости
- Границы кадастровых кварталов
- 16:15:070501:227 Кадастровые номера земельных участков, учтенных в государственном кадастре объектов недвижимости
- 16:15:070501 Кадастровые кварталы

Категории земель:

- Земли лесного фонда
- Земли населенных пунктов
- Земли промышленности, энергетики, транспорта, связи, радиовещания, телевидения, информатики, земли для обеспечения космической деятельности, земли обороны, безопасности и земли иного специального назначения
- Земли сельскохозяйственного назначения
- Земли без категории

Лесничества:

- Приволжское лесничество
- Кромка
- ПК1 Проектная ось

Согласовано: Гл. спец. Кузнецов 10.20

Взам. инв. №

Подп. и дата

Инв. № подл.

Изм.	Кол.уч.	Лист	№ док.	Подп.	Дата
Разраб.		Абратчик			10.20
Проверил		Кудрявцева			10.20
Н.контр.		Кузнецов			10.20

16-19-ППТ-ППМОЗ.1-2

Скоростная автомобильная дорога Москва - Нижний Новгород - Казань. Строительство скоростной автомобильной дороги Москва - Нижний Новгород - Казань, 8 этап км 663 - км 729, Республика Татарстан (от пересечения с автомобильной дорогой федерального значения Р-241 «Казань - Бугульма - Ульяновск» до пересечения с автомобильной дорогой регионального значения «Сорочьи Горы - Шали»)

Материалы по обоснованию проекта планировки территории

Стадия	Лист	Листов
ППТ	16	16

Схема использования территории в период подготовки проекта планировки территории. М 1:2000

Акционерное общество «Петербургские Дороги»

ФОРМАТ А1

Верхнеуслонский муниципальный район
Кильдеевское сельское поселение

Верхнеуслонский муниципальный район
Коргузинское сельское поселение

Граница разделения объемов работ
1-й этап (ПК 0+51.41 км 0.01+229.30)

/Линия совмещения листа 1 с листом 2
/Линия совмещения листа 2 с листом 1

Москва

Казань

Условные обозначения

- Границы территории, в отношении которой осуществляется подготовка проекта планировки
- Границы муниципальных районов Республики Татарстан
- Границы сельских поселений
- Границы населенных пунктов
- Границы зон планируемого размещения линейного объекта (Федерального значения)
- Границы зон планируемого размещения линейного объекта (Регионального значения)

Категории улиц и дорог

- Федерального значения
- Регионального значения
- Съезды
- Подъезды к локальным очистным сооружениям
- Зверопереходы

- Проектные откосы
- Трансформаторная подстанция
- Локальное очистное сооружение
- Шумозащитный экран
- Кромка
- ПК1 — Проектная ось
- Разделительная полоса
- Труба
- Мост, путепровод
- Экодуки

Дорожные знаки:

- Уступите дорогу
- Автомагистраль
- Конец автомагистрали
- Начало полосы
- Конец полосы
- Перспективный пункт взимания платы

Схема расположения листов

Лист 1, Лист 2, Лист 3, Лист 4, Лист 5, Лист 6, Лист 7, Лист 8, Лист 9, Лист 10, Лист 11, Лист 12, Лист 13, Лист 14, Лист 15, Лист 16

Согласовано
Гл. спец. Кузнецов 10.20

Взам. инв. №

Подп. и дата

Инв. № подл.

Изм.	Кол.уч.	Лист	№ док.	Подп.	Дата
Разраб.		Абрамчик			10.20
Проверил		Кудрявцева			10.20
Н.контр.		Кузнецов			10.20

16-19-ППТ-ППМОЗ.1-3

Скоростная автомобильная дорога Москва – Нижний Новгород – Казань. Строительство скоростной автомобильной дороги Москва – Нижний Новгород – Казань, 8 этап км 663 – км 729, Республика Татарстан (от пересечения с автомобильной дорогой федерального значения Р-241 «Казань – Буинск – Ульяновск» до пересечения с автомобильной дорогой регионального значения «Сорочьи Горы – Шали»)

Материалы по обоснованию проекта планировки территории

Стадия	Лист	Листов
ППТ	1	16

Схема организации улично-дорожной сети и движения транспорта. М 1:2000

Акционерное общество «Петербургские дороги»

ФОРМАТ А1

Линия совмещения листа 2 с листом 3
Линия совмещения листа 3 с листом 2

Верхнеуслонский муниципальный район
Кильдеевское сельское поселение

Русское Маклово

Бурундуки

ПК1 ПК2 ПК3 ПК1000

Условные обозначения

- Границы территории, в отношении которой осуществляется подготовка проекта планировки
- Границы муниципальных районов Республики Татарстан
- Границы сельских поселений
- Границы населенных пунктов
- Границы зон планируемого размещения линейного объекта (Федерального значения)
- Границы зон планируемого размещения линейного объекта (Регионального значения)

Категории улиц и дорог

- Федерального значения
- Регионального значения
- Съезды
- Подъезды к локальным очистным сооружениям
- Звероперехода
- Проектные откосы
- Трансформаторная подстанция
- Локальное очистное сооружение
- Шумозащитный экран
- Кромка
- Проектная ось (Пк1)
- Разделительная полоса
- Труба
- Мост, путепровод
- Экодуки

Дорожные знаки:

- Уступите дорогу
- Автомагистраль
- Конец автомагистрали
- Начало полосы
- Конец полосы
- Перспективный пункт взимания платы

Лист 1 Лист 2 Лист 3 Лист 4 Лист 5 Лист 6 Лист 7 Лист 8 Лист 9 Лист 10 Лист 11 Лист 12 Лист 13 Лист 14 Лист 15 Лист 16

Линия совмещения листа 1 с листом 2
Линия совмещения листа 2 с листом 1

Изм.	Кол.уч.	Лист	N док.	Подп.	Дата
Разраб.		Абратчик			10.20
Проверил		Кудрявцева			10.20
Н.контр.		Кузнецов			10.20

16-19-ППТ-ППМОЗ.1-3

Скоростная автомобильная дорога Москва – Нижний Новгород – Казань. Строительство скоростной автомобильной дороги Москва – Нижний Новгород – Казань, 8 этап км 663 – км 729, Республика Татарстан (от пересечения с автомобильной дорогой федерального значения Р-241 «Казань – Буинск – Ульяновск» до пересечения с автомобильной дорогой регионального значения «Арочные Горы – Шали»)

Материалы по обоснованию проекта планировки территории

Схема организации улично-дорожной сети и движения транспорта. М 1:2000

Стадия	Лист	Листов
ППТ	2	16

Акционерное общество «Петербургские Дороги»

Согласовано: Гл.спец. Кузнецов 10.20
Взам. инв. N
Подп. и дата
Инв. N подл.

ФОРМАТ А1

Верхнеуслонский муниципальный район
Кильдеевское сельское поселение


Линия совмещения листа 3 с листом 4
Линия совмещения листа 4 с листом 3

Линия совмещения листа 2 с листом 3
Линия совмещения листа 3 с листом 2

д. Уланово

ПК1 ПК2 ПК3 ПК4 ПК5 ПК6

Схема расположения листов

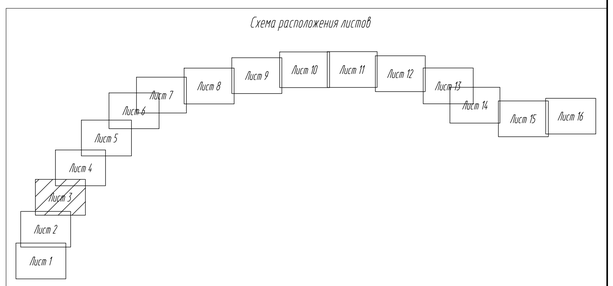

Условные обозначения

- Границы территории, в отношении которой осуществляется подготовка проекта планировки
- Границы муниципальных районов Республики Татарстан
- Границы сельских поселений
- Границы населенных пунктов
- Границы зон планируемого размещения линейного объекта (Федерального значения)
- Границы зон планируемого размещения линейного объекта (Регионального значения)
- Категории улиц и дорог:
  - Федерального значения
  - Регионального значения
  - Съезды
  - Подъезды к локальным очистным сооружениям
  - Зверопереходы
- Проектные откосы
- Трансформаторная подстанция
- Локальное очистное сооружение
- Шумозащитный экран
- Кромка
- ПК1 — Проектная ось
- Разделительная полоса
- Труба
- Мост, путепровод
- Экодуки
- Дорожные знаки:
  - Уступите дорогу
  - Автомагистраль
  - Конец автомагистрали
  - Начало полосы
  - Конец полосы
  - Перспективный пункт взимания платы

Изм.	Кол.уч.	Лист	№ док.	Подп.	Дата
Разраб.		Абратчик			10.20
Проверил		Кудрявцева			10.20
Н.контр.		Кузнецов			10.20

16-19-ППТ-ППМОЗ.1-3

Скоростная автомобильная дорога Москва – Нижний Новгород – Казань. Строительство скоростной автомобильной дороги Москва – Нижний Новгород – Казань, 8 этап км 663 – км 729, Республика Татарстан (от пересечения с автомобильной дорогой федерального значения Р-241 «Казань – Буинск – Ульяновск» до пересечения с автомобильной дорогой регионального значения «Сорочьи Горы – Шали»)

Материалы по обоснованию проекта планировки территории

Стадия	Лист	Листов
ППТ	3	16

Схема организации улично-дорожной сети и движения транспорта. М 1:2000

Некоммерческое общество «Петербургские Дороги»

Согласовано: Гл. спец. Кузнецов 10.20

Взам. инв. №

Подп. и дата

Инв. № подл.


ФОРМАТ А1

Линия совмещения листа 4 с листом 5
Линия совмещения листа 5 с листом 4

Верхнеуслонский муниципальный район
Макуловское сельское поселение

Линия совмещения листа 3 с листом 4
Линия совмещения листа 4 с листом 3

Схема расположения листов

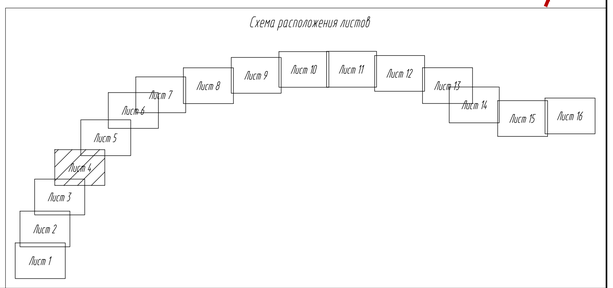

Условные обозначения

- Границы территории, в отношении которой осуществляется подготовка проекта планировки
- Границы муниципальных районов Республики Татарстан
- Границы сельских поселений
- Границы населенных пунктов
- Границы зон планируемого размещения линейного объекта (Федерального значения)
- Границы зон планируемого размещения линейного объекта (Регионального значения)

Категории улиц и дорог

- Федерального значения
- Регионального значения
- Съезды
- Подъезды к локальным очистным сооружениям
- Зверопереходы
- Проектные откосы
- Трансформаторная подстанция
- Локальное очистное сооружение
- Шумозащитный экран
- Кромка
- ПК1 Проектная ось
- Разделительная полоса
- Труба
- Мост, путепровод
- Экодуки

Дорожные знаки:

- Уступите дорогу
- Автомагистраль
- Конец автомагистрали
- Начало полосы
- Конец полосы
- Перспективный пункт взимания платы

Изм.	Кол.уч.	Лист	N док.	Подп.	Дата
Разраб.		Абратчик			10.20
Проверил		Кудрявцева			10.20
Н.контр.		Кузнецов			10.20

16-19-ППТ-ППМОЗ.1-3

Скоростная автомобильная дорога Москва – Нижний Новгород – Казань. Строительство скоростной автомобильной дороги Москва – Нижний Новгород – Казань, 8 этап км 663 – км 729, Республика Татарстан (от пересечения с автомобильной дорогой федерального значения Р-241 «Казань – Буинск – Ульяновск» до пересечения с автомобильной дорогой регионального значения «Арочный Горы – Шали»)

Материалы по обоснованию проекта планировки территории

Стадия	Лист	Листов
ППТ	4	16

Схема организации улично-дорожной сети и движения транспорта. М 1:2000

Акционерное общество «Петербургские Дороги»

Согласовано
Гл.спец. Кузнецов 10.20
Взам.инв.№
Подп. и дата
Инв.№ подл.

ФОРМАТ А1

Верхнеуслонский муниципальный район
Новорусско-Маматкозинское сельское поселение

Верхнеуслонский муниципальный район
Макуловское сельское поселение

Линия совмещения листа 5 с листом 6
Линия совмещения листа 6 с листом 5

Линия совмещения листа 4 с листом 5
Линия совмещения листа 5 с листом 4

Исаево

Старое Русское Маматкозино


Новое Русское Маматкозино

р. Глубокий Лог

р. Сулица

ПК61 ПК62 ПК63 ПК64 ПК65 ПК66 ПК67 ПК68 ПК69 ПК70 ПК71

Схема расположения листов

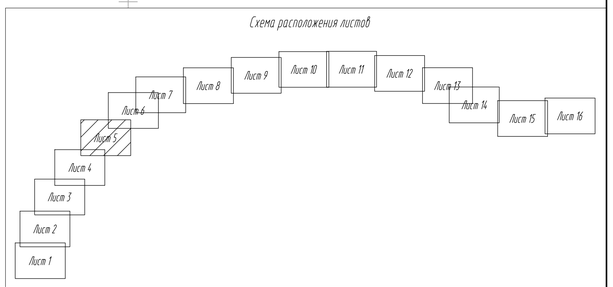

Условные обозначения

- Границы территории, в отношении которой осуществляется подготовка проекта планировки
- Границы муниципальных районов Республики Татарстан
- Границы сельских поселений
- Границы населенных пунктов
- Границы зон планируемого размещения линейного объекта (Федерального значения)
- Границы зон планируемого размещения линейного объекта (Регионального значения)

Категории улиц и дорог

- Федерального значения
- Регионального значения
- Съезды
- Подъезды к локальным очистным сооружениям
- Звероперехода
- Проектные откосы
- Трансформаторная подстанция
- Локальное очистное сооружение
- Шумозащитный экран
- Кромка
- ПК1 Проектная ось
- Разделительная полоса
- Труба
- Мост, путепровод
- Экодуки

Дорожные знаки:

- Уступите дорогу
- Автомагистраль
- Конец автомагистрали
- Начало полосы
- Конец полосы
- Перспективный пункт взимания платы

Согласовано
Гл. спец. Кузнецов 10.20

Взам. инв. №

Подп. и дата

Инв. № подл.

Изм.	Колич.	Лист	№ док.	Подп.	Дата
Разраб.		Абратчик			10.20
Проверил		Кудрявцева			10.20
Н.контр.		Кузнецов			10.20

16-19-ППТ-ППМОЗ.1-3

Скоростная автомобильная дорога Москва – Нижний Новгород – Казань. Строительство скоростной автомобильной дороги Москва – Нижний Новгород – Казань, 8 этап км 663 – км 729, Республика Татарстан (от пересечения с автомобильной дорогой федерального значения Р-241 «Казань – Буинск – Ульяновск» до пересечения с автомобильной дорогой регионального значения «Сорочьи Горы – Шали»)

Материалы по обоснованию проекта планировки территории

Стадия	Лист	Листов
ППТ	5	16

Схема организации улично-дорожной сети и движения транспорта. М 1:2000

Акционерное общество «Петербургские Дороги»

ФОРМАТ А1

Условные обозначения

- Границы территории, в отношении которой осуществляется подготовка проекта планировки
- Границы муниципальных районов Республики Татарстан
- Границы сельских поселений
- Границы населенных пунктов
- Границы зон планируемого размещения линейного объекта (Федерального значения)
- Границы зон планируемого размещения линейного объекта (Регионального значения)

Категории улиц и дорог

- Федерального значения
- Регионального значения
- Съезды
- Подъезды к локальным очистным сооружениям
- Звероперехода

- Проектные откосы
- Трансформаторная подстанция
- Локальное очистное сооружение
- Шумозащитный экран
- Кромка
- ПК1 Проектная ось
- Разделительная полоса
- Труба
- Мост, путепровод
- Экодуки

Дорожные знаки:

- Уступите дорогу
- Автомагистраль
- Конец автомагистрали
- Начало полосы
- Конец полосы
- Перспективный пункт взимания платы

Верхнеуслонский муниципальный район
Новорусско-Маматкозинское сельское поселение

Линия совмещения листа 5 с листом 6
Линия совмещения листа 6 с листом 5

Линия совмещения листа 6 с листом 7
Линия совмещения листа 7 с листом 6

Русская Кокушкино

Татарское

Схема расположения листов

Лист 1 · Лист 2 · Лист 3 · Лист 4 · Лист 5 · Лист 6 · Лист 7 · Лист 8 · Лист 9 · Лист 10 · Лист 11 · Лист 12 · Лист 13 · Лист 14 · Лист 15 · Лист 16

Изм.	Кол.уч.	Лист	№ док.	Подп.	Дата
Разраб.		Абраткин			10.20
Проверил		Кудрявцева			10.20
Н.контр.		Кузнецов			10.20

16-19-ППТ-ППМО3.1-3

Скоростная автомобильная дорога Москва – Нижний Новгород – Казань. Строительство скоростной автомобильной дороги Москва – Нижний Новгород – Казань, 8 этап км 663 – км 729, Республика Татарстан (от пересечения с автомобильной дорогой федерального значения Р-241 «Казань – Буинск – Ульяновск» до пересечения с автомобильной дорогой регионального значения «Сорочьи Горы – Шали»)

Материалы по обоснованию проекта планировки территории

Стадия	Лист	Листов
ППТ	6	16

Схема организации улично-дорожной сети и движения транспорта. М 1:2000

Акционерное общество «Петербургские Дороги»

Согласовано: Гл. спец. Кузнецов 10.20

Взам. инв. №

Подп. и дата

Инв. № подл.

ФОРМАТ А1

Условные обозначения

- Границы территории, в отношении которой осуществляется подготовка проекта планировки
- Границы муниципальных районов Республики Татарстан
- Границы сельских поселений
- Границы населенных пунктов
- Границы зон планируемого размещения линейного объекта (Федерального значения)
- Границы зон планируемого размещения линейного объекта (Регионального значения)

Категории улиц и дорог

- Федерального значения
- Регионального значения
- Съезды
- Подъезды к локальным очистным сооружениям
- Зверопереходы
- Проектные откосы
- Трансформаторная подстанция
- Локальное очистное сооружение
- Шумозащитный экран
- Кромка
- ПК1 — Проектная ось
- Разделительная полоса
- Труба
- Мост, путепровод
- Экодуки

Дорожные знаки:

- Уступите дорогу
- Автомагистраль
- Конец автомагистрали
- Начало полосы
- Конец полосы
- Перспективный пункт взимания платы

Верхнеуслонский муниципальный район
Новорусско-Маматкозинское сельское поселение

Русское Юнудово

Татарское Маматкозино

д. Татарское Маматкозино

Линия совмещения листа 6 с листом 7
Линия совмещения листа 7 с листом 6

Линия совмещения листа 7 с листом 8
Линия совмещения листа 8 с листом 7

I283800 I452800 I284200 I452800 I283800 I452600 I284000 I452000

Схема расположения листов

Лист 1 · Лист 2 · Лист 3 · Лист 4 · Лист 5 · Лист 6 · Лист 7 · Лист 8 · Лист 9 · Лист 10 · Лист 11 · Лист 12 · Лист 13 · Лист 14 · Лист 15 · Лист 16

Изм.	Кол.уч.	Лист	№ док.	Подп.	Дата
Разраб.		Абратчик			10.20
Проверил		Кудрявцева			10.20
Н.контр.		Кузнецов			10.20

16-19-ППТ-ППМОЗ.1-3

Скоростная автомобильная дорога Москва – Нижний Новгород – Казань. Строительство скоростной автомобильной дороги Москва – Нижний Новгород – Казань, 8 этап км 663 – км 729, Республика Татарстан (от пересечения с автомобильной дорогой федерального значения Р-241 «Казань – Бугульма – Ульяновск» до пересечения с автомобильной дорогой регионального значения «Сорочьи Горы – Шали»)

Материалы по обоснованию проекта планировки территории

Стадия	Лист	Листов
ППТ	7	16

Схема организации улично-дорожной сети и движения транспорта. М 1:2000

Акционерное общество «Петербургские Дороги»


Согласовано — Гл. спец. Кузнецов 10.20

Взам. инв. №

Подп. и дата

Инв. № подл.

ФОРМАТ А1

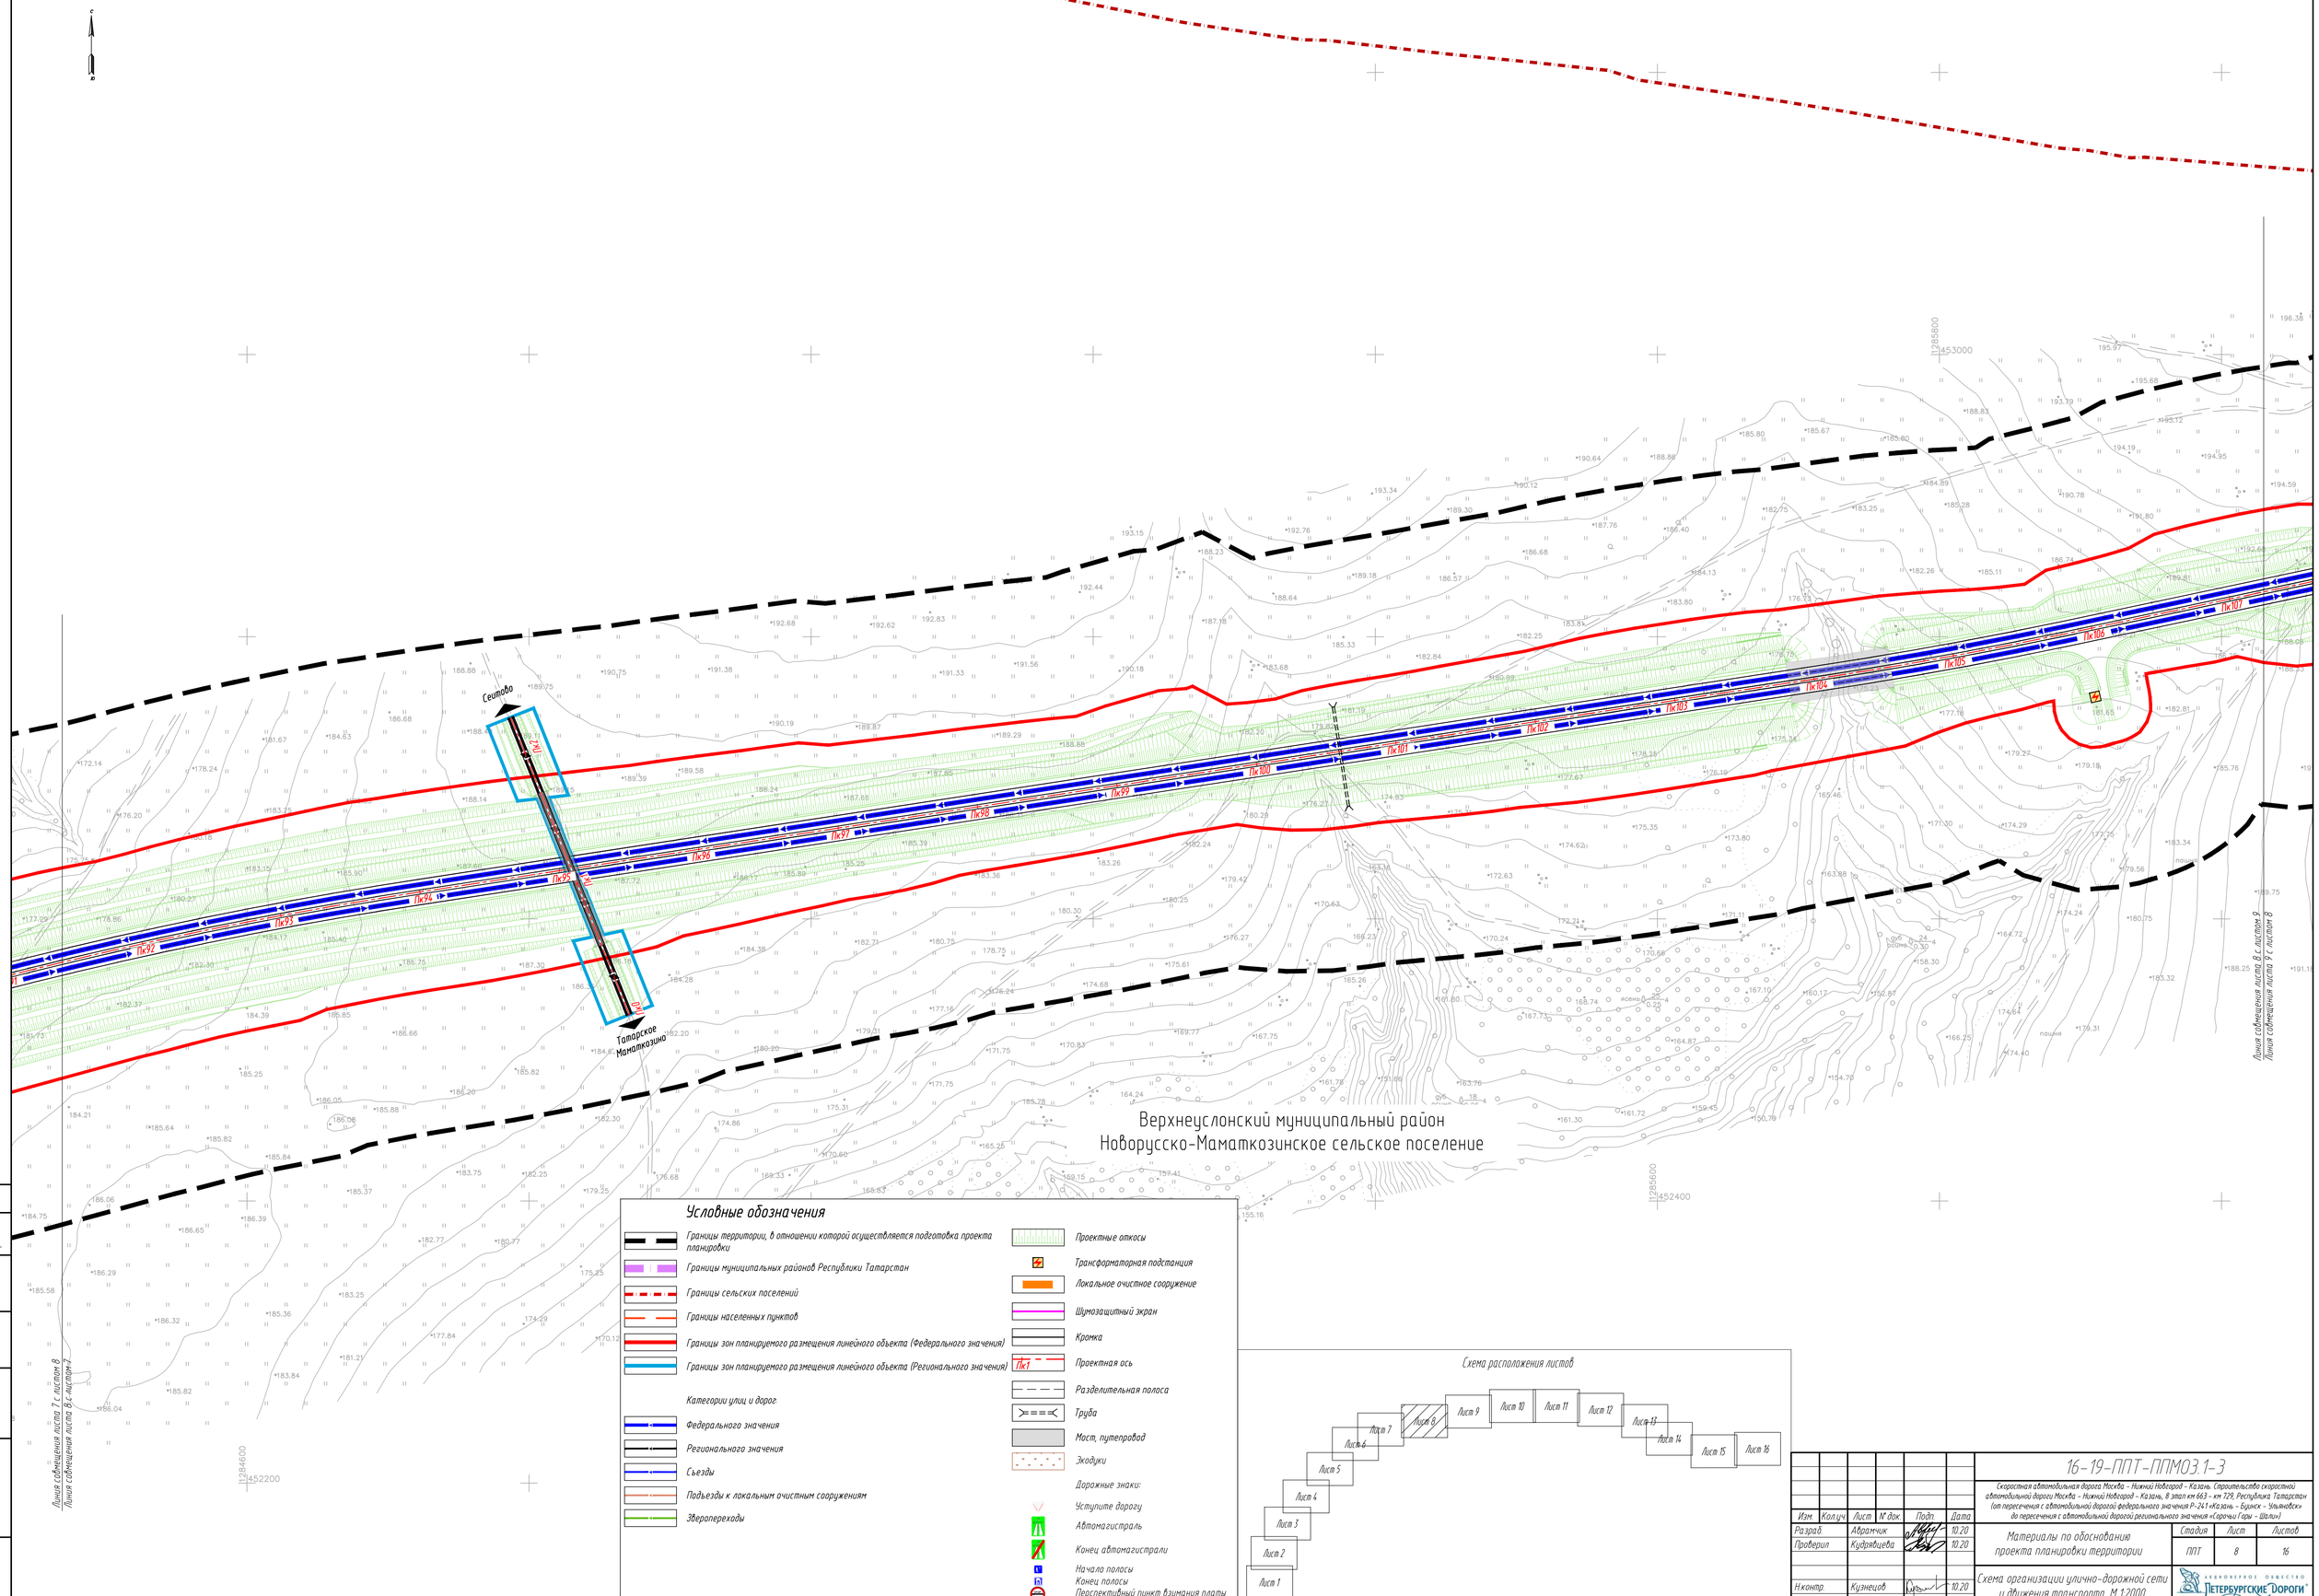

Условные обозначения

- Границы территории, в отношении которой осуществляется подготовка проекта планировки
- Границы муниципальных районов Республики Татарстан
- Границы сельских поселений
- Границы населенных пунктов
- Границы зон планируемого размещения линейного объекта (Федерального значения)
- Границы зон планируемого размещения линейного объекта (Регионального значения)

Категории улиц и дорог:

- Федерального значения
- Регионального значения
- Съезды
- Подъезды к локальным очистным сооружениям
- Звероперехады
- Проектные откосы
- Трансформаторная подстанция
- Локальное очистное сооружение
- Шумозащитный экран
- Кромка
- Пк1 — Проектная ось
- Разделительная полоса
- Труба
- Мост, путепровод
- Экодуки

Дорожные знаки:

- Уступите дорогу
- Автомагистраль
- Конец автомагистрали
- Начало полосы
- Конец полосы
- Перспективный пункт взимания платы

Схема расположения листов

Согласовано

Гл. спец.	Кузнецов	10.20

Взам. инв. №

Подп. и дата

Инв. № подл.

Изм.	Кол.уч.	Лист	№ док.	Подп.	Дата
Разраб.		Абратчик			10.20
Проверил		Кудрявцева			10.20
Н.контр.		Кузнецов			10.20

16-19-ППТ-ППМОЗ.1-3

Скоростная автомобильная дорога Москва – Нижний Новгород – Казань. Строительство скоростной автомобильной дороги Москва – Нижний Новгород – Казань, 8 этап км 663 – км 729, Республика Татарстан (от пересечения с автомобильной дорогой федерального значения Р-241 «Казань – Буинск – Ульяновск» до пересечения с автомобильной дорогой регионального значения «Сорочьи Горы – Шали»)

Материалы по обоснованию проекта планировки территории

Стадия	Лист	Листов
ППТ	8	16

Схема организации улично-дорожной сети и движения транспорта. М 12000

Акционерное общество «Петербургские дороги»

ФОРМАТ А1

Условные обозначения

- Границы территории, в отношении которой осуществляется подготовка проекта планировки
- Границы муниципальных районов Республики Татарстан
- Границы сельских поселений
- Границы населенных пунктов
- Границы зон планируемого размещения линейного объекта (Федерального значения)
- Границы зон планируемого размещения линейного объекта (Регионального значения)

Категории улиц и дорог

- Федерального значения
- Регионального значения
- Съезды
- Подъезды к локальным очистным сооружениям
- Звероперех оды
- Проектные откосы
- Трансформаторная подстанция
- Локальное очистное сооружение
- Шумозащитный экран
- Кромка
- ПК1 Проектная ось
- Разделительная полоса
- Труба
- Мост, путепровод
- Экодуки

Дорожные знаки:

- Уступите дорогу
- Автомагистраль
- Конец автомагистрали
- Начало полосы
- Конец полосы
- Перспективный пункт взимания платы

Верхнеуслонский муниципальный район
Макуловское сельское поселение

Верхнеуслонский муниципальный район
Новорусско-Маматкозинское сельское поселение


ПК107 ПК108 ПК109 ПК110 ПК111 ПК112 ПК113 ПК114 ПК115 ПК116 ПК117 ПК118 ПК119 ПК120 ПК121 ПК122 ПК123

1286400
1453200
1286600
1452600

Линия совмещения листа 8 с листом 9
Линия совмещения листа 9 с листом 8
Линия совмещения листа 9 с листом 10
Линия совмещения листа 10 с листом 9

Согласовано
Гл. спец. Кузнецов 10.20
Взам. инв. №
Подп. и дата
Инв. № подл.

Схема расположения листов

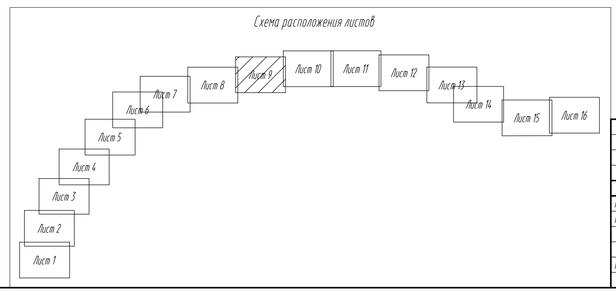

Изм.	Кол.уч.	Лист	№ док.	Подп.	Дата
Разраб.		Абратчик			10.20
Проверил		Кудрявцева			10.20
Н.контр.		Кузнецов			10.20

16-19-ППТ-ППМОЗ.1-3

Скоростная автомобильная дорога Москва – Нижний Новгород – Казань. Строительство скоростной автомобильной дороги Москва – Нижний Новгород – Казань, 8 этап км 663 – км 729, Республика Татарстан (от пересечения с автомобильной дорогой федерального значения Р-241 «Казань – Буинск – Ульяновск» до пересечения с автомобильной дорогой регионального значения «Сорочьи Горы – Шали»)

Материалы по обоснованию проекта планировки территории

Стадия	Лист	Листов
ППТ	9	16

Схема организации улично-дорожной сети и движения транспорта. М 1:2000

Акционерное общество «Петербургские дороги»

ФОРМАТ А1

Верхнеуслонский муниципальный район
Новорусско-Маматкозинское сельское поселение

Верхнеуслонский муниципальный район
Вахитовское сельское поселение

Линия совмещения листа 9 с листом 10
Линия совмещения листа 10 с листом 9

Линия совмещения листа 10 с листом 11
Линия совмещения листа 11 с листом 10

Условные обозначения

- Границы территории, в отношении которой осуществляется подготовка проекта планировки
- Границы муниципальных районов Республики Татарстан
- Границы сельских поселений
- Границы населенных пунктов
- Границы зон планируемого размещения линейного объекта (Федерального значения)
- Границы зон планируемого размещения линейного объекта (Регионального значения)

Категории улиц и дорог

- Федерального значения
- Регионального значения
- Съезды
- Подъезды к локальным очистным сооружениям
- Зверопереходы
- Проектные откосы
- Трансформаторная подстанция
- Локальное очистное сооружение
- Шумозащитный экран
- Кромка
- ПК1 Проектная ось
- Разделительная полоса
- Труба
- Мост, путепровод
- Экодуки

Дорожные знаки:

- Уступите дорогу
- Автомагистраль
- Конец автомагистрали
- Начало полосы
- Конец полосы
- Перспективный пункт взимания платы

Схема расположения листов

Лист 1, Лист 2, Лист 3, Лист 4, Лист 5, Лист 6, Лист 7, Лист 8, Лист 9, Лист 10, Лист 11, Лист 12, Лист 13, Лист 14, Лист 15, Лист 16

Согласовано
Гл. спец. Кузнецов 10.20

Взам. инв. №
Подп. и дата
Инв. № подл.

Изм.	Кол.уч.	Лист	№ док.	Подп.	Дата
Разраб.		Абратчик			10.20
Проверил		Кудрявцева			10.20
Н.контр.		Кузнецов			10.20

16-19-ППТ-ППМОЗ.1-3

Скоростная автомобильная дорога Москва – Нижний Новгород – Казань. Строительство скоростной автомобильной дороги Москва – Нижний Новгород – Казань, 8 этап км 663 – км 729, Республика Татарстан (от пересечения с автомобильной дорогой федерального значения Р-241 «Казань – Буинск – Ульяновск» до пересечения с автомобильной дорогой регионального значения «Сорочьи Горы – Шали»)

Материалы по обоснованию проекта планировки территории

Стадия	Лист	Листов
ППТ	10	16

Схема организации улично-дорожной сети и движения транспорта. М 1:2000

Акционерное общество «Петербургские Дороги»

ФОРМАТ А1

Условные обозначения

- Границы территории, в отношении которой осуществляется подготовка проекта планировки
- Границы муниципальных районов Республики Татарстан
- Границы сельских поселений
- Границы населенных пунктов
- Границы зон планируемого размещения линейного объекта (Федерального значения)
- Границы зон планируемого размещения линейного объекта (Регионального значения)

Категории улиц и дорог

- Федерального значения
- Регионального значения
- Съезды
- Подъезды к локальным очистным сооружениям
- Зверопереходы
- Проектные откосы
- Трансформаторная подстанция
- Локальное очистное сооружение
- Шумозащитный экран
- Кромка
- Пк1 Проектная ось
- Разделительная полоса
- Труба
- Мост, путепровод
- Экодуки


Дорожные знаки:

- Уступите дорогу
- Автомагистраль
- Конец автомагистрали
- Начало полосы
- Конец полосы
- Перспективный пункт взимания платы

Верхнеуслонский муниципальный район
Вахитовское сельское поселение

АГЗС
Мойка автомобилей
Техническое обслуживание автомобилей
Вертолетная площадка
Пункт питания
АЗС
Кемпинг
Линия совмещения листа 10 с листом 11
Линия совмещения листа 11 с листом 10
Линия совмещения листа 11 с листом 12
Линия совмещения листа 12 с листом 13

Схема расположения листов

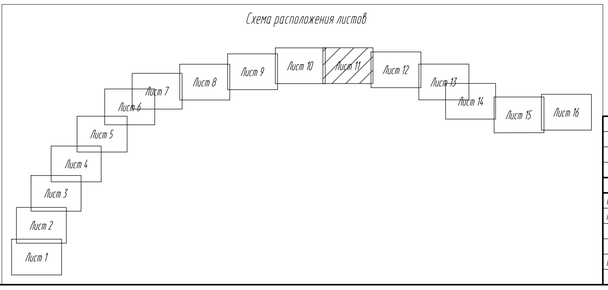

Изм.	Кол.уч.	Лист	№ док.	Подп.	Дата
Разраб.		Абратчик			10.20
Проверил		Кудрявцева			10.20
Н.контр.		Кузнецов			10.20

16-19-ППТ-ППМО3.1-3

Скоростная автомобильная дорога Москва – Нижний Новгород – Казань. Строительство скоростной автомобильной дороги Москва – Нижний Новгород – Казань, 8 этап км 663 – км 729, Республика Татарстан (от пересечения с автомобильной дорогой федерального значения Р-241 «Казань – Буинск – Ульяновск» до пересечения с автомобильной дорогой регионального значения «Сорочьи Горы – Шалки»)

Материалы по обоснованию проекта планировки территории

Стадия	Лист	Листов
ППТ	11	16

Схема организации улично-дорожной сети и движения транспорта. М 1:2000

Акционерное общество «Петербургские Дороги»

Согласовано: Гл. спец. Кузнецов 10.20

Взам. инв. №

Подп. и дата

Инв. № подл.

ФОРМАТ А1

Условные обозначения

- Границы территории, в отношении которой осуществляется подготовка проекта планировки
- Границы муниципальных районов Республики Татарстан
- Границы сельских поселений
- Границы населенных пунктов
- Границы зон планируемого размещения линейного объекта (Федерального значения)
- Границы зон планируемого размещения линейного объекта (Регионального значения)

Категории улиц и дорог

- Федерального значения
- Регионального значения
- Съезды
- Подъезды к локальным очистным сооружениям
- Зверопереходы
- Проектные откосы
- Трансформаторная подстанция
- Локальное очистное сооружение
- Шумозащитный экран
- Кромка
- ПК1 — Проектная ось
- Разделительная полоса
- Труба
- Мост, путепровод
- Экодуки

Дорожные знаки:

- Уступите дорогу
- Автомагистраль
- Конец автомагистрали
- Начало полосы
- Конец полосы
- Перспективный пункт взимания платы

Верхнеуслонский муниципальный район
Вахитовское сельское поселение

Верхнеуслонский муниципальный район
Шеланговское сельское поселение

Линия совмещения листа 11 с листом 12
Линия совмещения листа 12 с листом 13

Линия совмещения листа 12 с листом 13
Линия совмещения листа 13 с листом 12

Схема расположения листов

Лист 1, Лист 2, Лист 3, Лист 4, Лист 5, Лист 6, Лист 7, Лист 8, Лист 9, Лист 10, Лист 11, Лист 12, Лист 13, Лист 14, Лист 15, Лист 16

Изм.	Кол.уч.	Лист	№ док.	Подп.	Дата
Разраб.		Абратчик			10.20
Проверил		Кудрявцева			10.20
Н.контр.		Кузнецов			10.20

16-19-ППТ-ППМОЗ.1-3

Скоростная автомобильная дорога Москва – Нижний Новгород – Казань. Строительство скоростной автомобильной дороги Москва – Нижний Новгород – Казань, 8 этап км 663 – км 729, Республика Татарстан (от пересечения с автомобильной дорогой федерального значения Р-241 «Казань – Бугульма – Ульяновск» до пересечения с автомобильной дорогой регионального значения «Сорочьи Горы – Шали»)

Материалы по обоснованию проекта планировки территории

Стадия	Лист	Листов
ППТ	12	16

Схема организации улично-дорожной сети и движения транспорта. М 1:2000

Акционерное общество «Петербургские Дороги»

Согласовано: Гл. гпиец

Взам. инв. №

Подп. и дата

Инв. № подл.

ФОРМАТ А1

Условные обозначения

- Границы территории, в отношении которой осуществляется подготовка проекта планировки
- Границы муниципальных районов Республики Татарстан
- Границы сельских поселений
- Границы населенных пунктов
- Границы зон планируемого размещения линейного объекта (Федерального значения)
- Границы зон планируемого размещения линейного объекта (Регионального значения)

Категории улиц и дорог

- Федерального значения
- Регионального значения
- Съезды
- Подъезды к локальным очистным сооружениям
- Звероперехода
- Проектные откосы
- Трансформаторная подстанция
- Локальное очистное сооружение
- Шумозащитный экран
- Кромка
- ПК1 Проектная ось
- Разделительная полоса
- Труба
- Мост, путепровод
- Экодуки

Дорожные знаки:

- Уступите дорогу
- Автомагистраль
- Конец автомагистрали
- Начало полосы
- Конец полосы
- Перспективный пункт взимания платы

Верхнеуслонский муниципальный район
Вахитовское сельское поселение

Верхнеуслонский муниципальный район
Вахитовское сельское поселение


Верхнеуслонский муниципальный район
Шеланговское сельское поселение

Линия совмещения листа 12 с листом 13
Линия совмещения листа 13 с листом 12

Линия совмещения листа 15 с листом 14
Линия совмещения листа 14 с листом 15

Вахитова
Кулгандра

Схема расположения листов

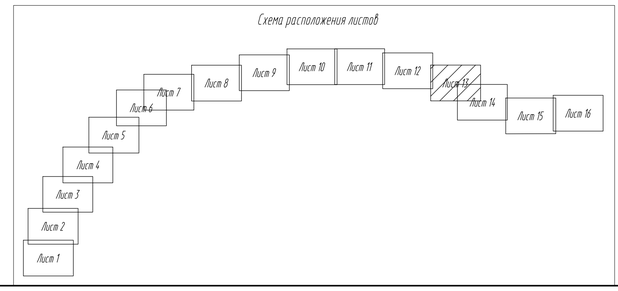

Изм.	Кол.уч.	Лист	№ док.	Подп.	Дата
Разраб.		Абрамчик			10.20
Проверил		Кудрявцева			10.20
Н.контр.		Кузнецов			10.20

16-19-ППТ-ППМ03.1-3

Скоростная автомобильная дорога Москва – Нижний Новгород – Казань. Строительство скоростной автомобильной дороги Москва – Нижний Новгород – Казань, 8 этап км 663 – км 729, Республика Татарстан (от пересечения с автомобильной дорогой федерального значения Р-241 «Казань – Буинск – Ульяновск» до пересечения с автомобильной дорогой регионального значения «Сорочьи Горы – Шеланга»)

Материалы по обоснованию проекта планировки территории

Стадия	Лист	Листов
ППТ	13	16

Схема организации улично-дорожной сети и движения транспорта. М 1:2000

Акционерное общество «Петербургские Дороги»

Согласовано
Гл. спец. Кузнецов 10.20

Взам. инв. №

Подп. и дата

Инв. № подл.

ФОРМАТ А1

Верхнеуслонский муниципальный район
Шеланговское сельское поселение

Верхнеуслонский муниципальный район
Вахитовское сельское поселение

Волгоград
Нулевой

Ташевка

Линия совмещения листа 13 с листом 14
Линия совмещения листа 14 с листом 13

Линия совмещения листа 14 с листом 15
Линия совмещения листа 15 с листом 14

Условные обозначения

- Границы территории, в отношении которой осуществляется подготовка проекта планировки
- Границы муниципальных районов Республики Татарстан
- Границы сельских поселений
- Границы населенных пунктов
- Границы зон планируемого размещения линейного объекта (Федерального значения)
- Границы зон планируемого размещения линейного объекта (Регионального значения)


Категории улиц и дорог

- Федерального значения
- Регионального значения
- Съезды
- Подъезды к локальным очистным сооружениям
- Зверопереходы
- Проектные откосы
- Трансформаторная подстанция
- Локальное очистное сооружение
- Шумозащитный экран
- Кромка
- Пк1 Проектная ось
- Разделительная полоса
- Труба
- Мост, путепровод
- Экодуки

Дорожные знаки:

- Уступите дорогу
- Автомагистраль
- Конец автомагистрали
- Начало полосы
- Конец полосы
- Перспективный пункт взимания платы

Схема расположения листов

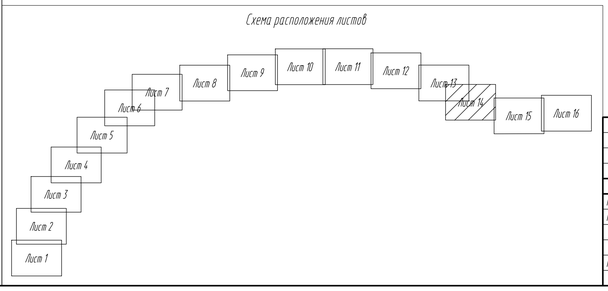

Изм.	Кол.уч.	Лист	N° док.	Подп.	Дата
Разраб.		Абратчик			10.20
Проверил		Кудрявцева			10.20
Н.контр.		Кузнецов			10.20

16-19-ППТ-ППМО3.1-3

Скоростная автомобильная дорога Москва - Нижний Новгород - Казань. Строительство скоростной автомобильной дороги Москва - Нижний Новгород - Казань, 8 этап км 663 - км 729, Республика Татарстан (от пересечения с автомобильной дорогой федерального значения Р-241 «Казань - Бурнск - Ульяновск» до пересечения с автомобильной дорогой регионального значения «Сорочьи Горы - Шали»)

Материалы по обоснованию проекта планировки территории

Стадия	Лист	Листов
ППТ	14	16

Схема организации улично-дорожной сети и движения транспорта. М 1:2000

Акционерное общество «Петербургские Дороги»

Согласовано: Гл. гпиец — Кузнецов — 10.20

Инв. N° подл. | Подп. и дата | Взам. инв. N°

ФОРМАТ А1

Линия совмещения листа 14 с листом 15

Линия совмещения листа 15 с листом 14

Верхнеуслонский муниципальный район
Вахитовское сельское поселение

д. Гребени

Гребени

Линия совмещения листа 15 с листом 16

Линия совмещения листа 16 с листом 15

Условные обозначения

- Границы территории, в отношении которой осуществляется подготовка проекта планировки
- Границы муниципальных районов Республики Татарстан
- Границы сельских поселений
- Границы населенных пунктов
- Границы зон планируемого размещения линейного объекта (Федерального значения)
- Границы зон планируемого размещения линейного объекта (Регионального значения)

Категории улиц и дорог

- Федерального значения
- Регионального значения
- Съезды
- Подъезды к локальным очистным сооружениям
- Зверопереходы
- Проектные откосы
- Трансформаторная подстанция
- Локальное очистное сооружение
- Шумозащитный экран
- Кромка
- ПК1 — Проектная ось
- Разделительная полоса
- Труба
- Мост, путепровод
- Экодуки

Дорожные знаки:

- Уступите дорогу
- Автомагистраль
- Конец автомагистрали
- Начало полосы
- Конец полосы
- Перспективный пункт взимания платы

Схема расположения листов

Лист 1, Лист 2, Лист 3, Лист 4, Лист 5, Лист 6, Лист 7, Лист 8, Лист 9, Лист 10, Лист 11, Лист 12, Лист 13, Лист 14, Лист 15, Лист 16

Изм.	Кол.уч.	Лист	№ док.	Подп.	Дата
Разраб.		Абратчик			10.20
Проверил		Кудрявцева			10.20
Н.контр.		Кузнецов			10.20

16-19-ППТ-ППМОЗ.1-3

Скоростная автомобильная дорога Москва - Нижний Новгород - Казань. Строительство скоростной автомобильной дороги Москва - Нижний Новгород - Казань, 8 этап км 663 - км 729, Республика Татарстан (от пересечения с автомобильной дорогой федерального значения Р-241 «Казань - Бугульма - Ульяновск» до пересечения с автомобильной дорогой регионального значения «Сарочьи Горы - Шали»)

Материалы по обоснованию проекта планировки территории

Стадия	Лист	Листов
ППТ	15	16

Схема организации улично-дорожной сети и движения транспорта. М 1:2000

Акционерное общество «Петербургские Дороги»


Согласовано: Гл. гпнец. Кузнецов 10.20

Взам. инв. №

Подп. и дата

Инв. № подл.

ФОРМАТ А1

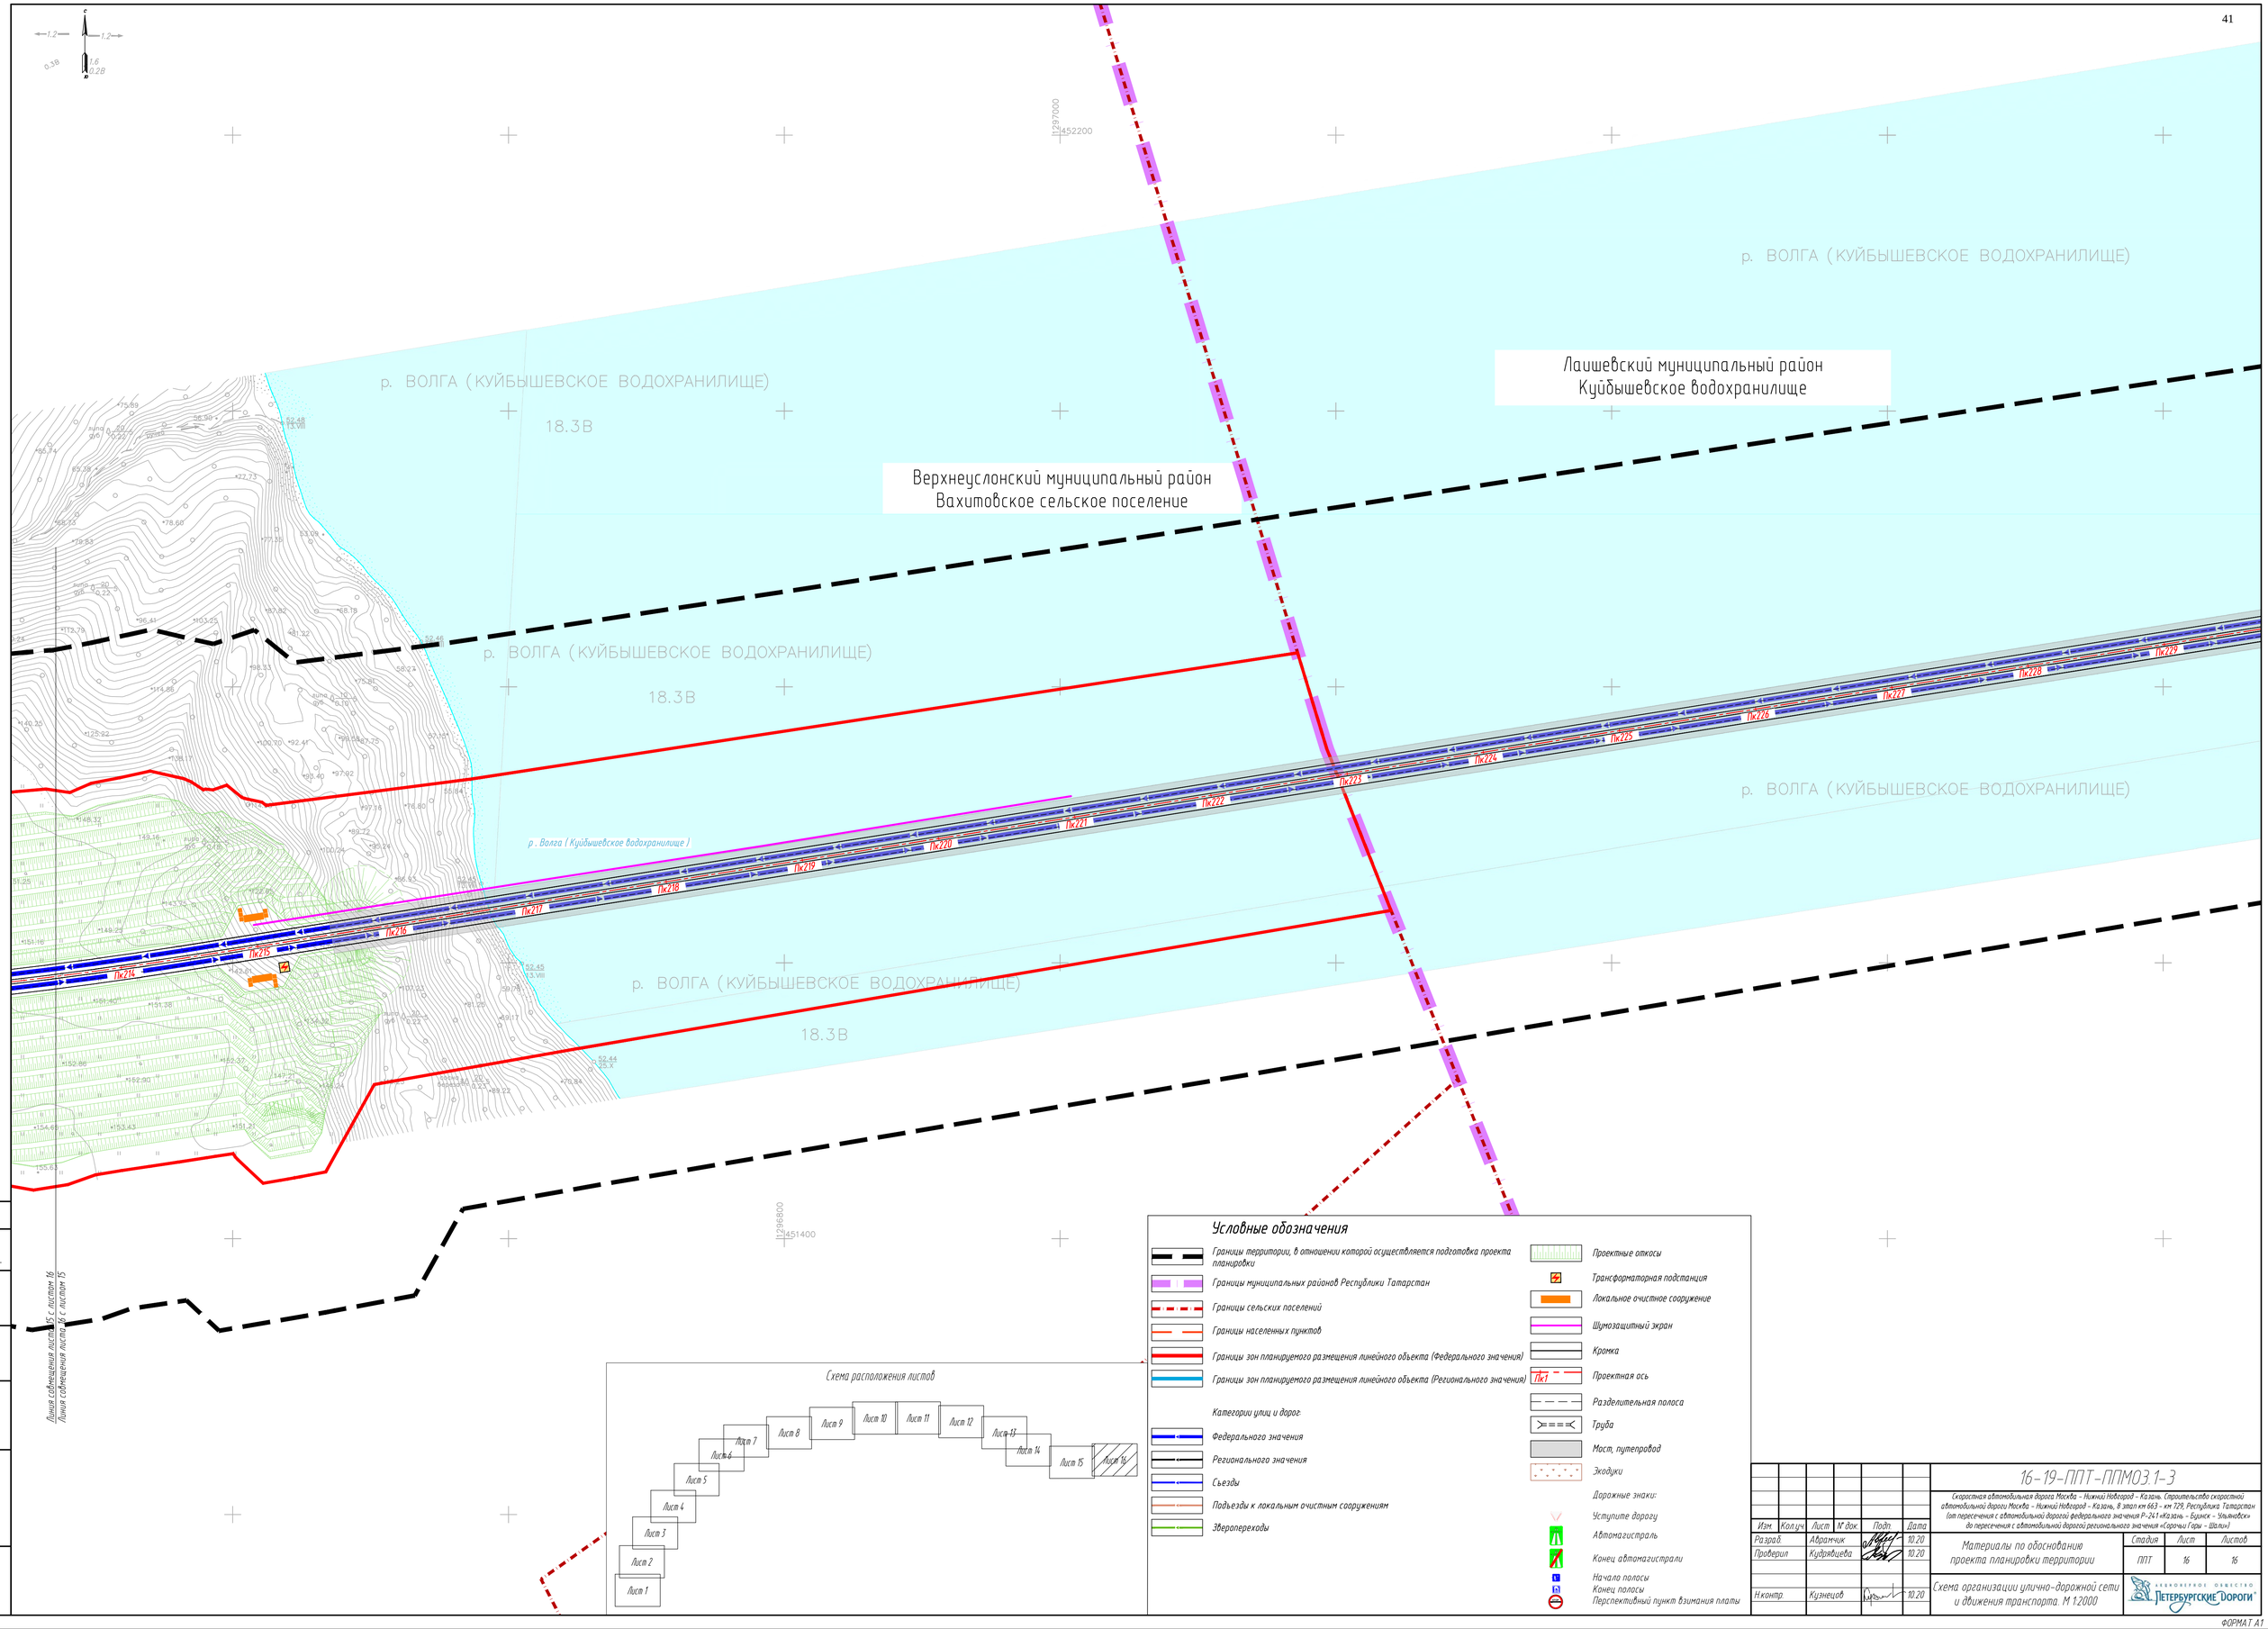

Линия совмещения листов 15 с листом 16
Линия совмещения листов 16 с листом 15

Согласовано
Гл. спец. Кузнецов 10.20

Взам. инв. №
Подп. и дата
Инв. № подл.

Условные обозначения

- Границы территории, в отношении которой осуществляется подготовка проекта планировки
- Границы муниципальных районов Республики Татарстан
- Границы сельских поселений
- Границы населенных пунктов
- Границы зон планируемого размещения линейного объекта (Федерального значения)
- Границы зон планируемого размещения линейного объекта (Регионального значения)

Категории улиц и дорог:

- Федерального значения
- Регионального значения
- Съезды
- Подъезды к локальным очистным сооружениям
- Зверопереходы
- Проектные откосы
- Трансформаторная подстанция
- Локальное очистное сооружение
- Шумозащитный экран
- Кромка
- ПК1 Проектная ось
- Разделительная полоса
- Труба
- Мост, путепровод
- Экодуки

Дорожные знаки:

- Уступите дорогу
- Автомагистраль
- Конец автомагистрали
- Начало полосы
- Конец полосы
- Перспективный пункт взимания платы

Схема расположения листов

Изм.	Кол.уч.	Лист	№ док.	Подп.	Дата
Разраб.		Абратчик			10.20
Проверил		Кудрявцева			10.20
Н.контр.		Кузнецов			10.20

16-19-ППТ-ППМОЗ.1-3

Скоростная автомобильная дорога Москва – Нижний Новгород – Казань. Строительство скоростной автомобильной дороги Москва – Нижний Новгород – Казань, 8 этап км 663 – км 729, Республика Татарстан (от пересечения с автомобильной дорогой федерального значения Р-241 «Казань – Буинск – Ульяновск» до пересечения с автомобильной дорогой регионального значения «Сорочьи Горы – Шали»)

Материалы по обоснованию проекта планировки территории

Стадия	Лист	Листов
ППТ	16	16

Схема организации улично-дорожной сети и движения транспорта. М 1:2000

Акционерное общество «Петербургские Дороги»

ФОРМАТ А1

Верхнеуслонский муниципальный район
Кильдеевское сельское поселение

Линия совмещения листа 1 с листом 2
Линия совмещения листа 2 с листом 1

р. Сулица

Граница согласования объекта
10.8 эталон ПК 1+51,41 (км 670+929,00)

Москва

Условные обозначения

- Границы территории, в отношении которой осуществляется подготовка проекта планировки
- Границы муниципальных районов Республики Татарстан
- Границы сельских поселений
- Границы населенных пунктов
- Границы зон планируемого размещения линейного объекта (Федерального значения)
- Границы зон планируемого размещения линейного объекта (Регионального значения)
- Вертикальная планировка
- 80.00 Проектные горизонтали
- Существующие инженерные сети:
- Кабель связи
- Газопровод
- Нефтепровод
- Линии электропередач (ЛЭП)
- Кабельные линии
- Проектные откосы
- Трансформаторную подстанцию
- Локальное очистное сооружение
- Шумозащитный экран
- Кромка
- ПК1 Проектная ось
- Труба
- Мост, путепровод
- Экодуки

Схема расположения листов

Лист 1 … Лист 16

Изм.	Кол.уч.	Лист	N док.	Подп.	Дата
Разраб.		Абрамчик			10.20
Проверил		Кудрявцева			10.20
Н.контр.		Кузнецов			10.20

16-19-ППТ-ППМОЗ.1-4

Скоростная автомобильная дорога Москва – Нижний Новгород – Казань. Строительство скоростной автомобильной дороги Москва – Нижний Новгород – Казань, 8 этап км 663 – км 729, Республика Татарстан (от пересечения с автомобильной дорогой федерального значения Р-241 «Казань – Буинск – Ульяновск» до пересечения с автомобильной дорогой регионального значения «Сорочьи Горы – Шали»)

Основная часть проекта планировки территории

Стадия	Лист	Листов
ППТ	1	16

Схема вертикальной планировки и инженерной защиты территории. М 1:2000

Акционерное общество «Петербургские Дороги»

Согласовано: Гл. спец. Кузнецов 10.20

Взам. инв. N

Подп. и дата

Инв. N подл.


ФОРМАТ А1

Линия совмещения листа 2 с листом 3
Линия совмещения листа 3 с листом 2

Верхнеуслонский муниципальный район
Кильдеевское сельское поселение

Линия совмещения листа 1 с листом 2
Линия совмещения листа 2 с листом 1

Схема расположения листов

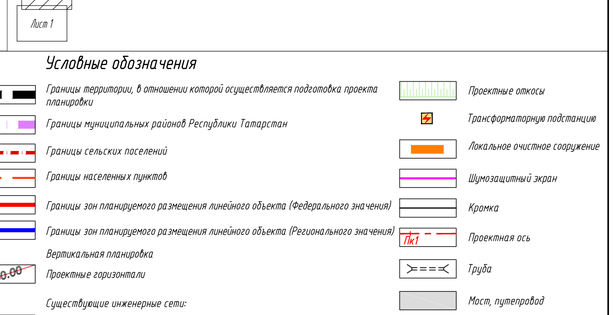

Условные обозначения

- Границы территории, в отношении которой осуществляется подготовка проекта планировки
- Границы муниципальных районов Республики Татарстан
- Границы сельских поселений
- Границы населенных пунктов
- Границы зон планируемого размещения линейного объекта (Федерального значения)
- Границы зон планируемого размещения линейного объекта (Регионального значения)
- Вертикальная планировка
- Проектные горизонтали (80.00)
- Существующие инженерные сети:
- Кабель связи
- Газопровод
- Нефтепровод
- Линии электропередач (ЛЭП)
- Кабельные линии
- Проектные откосы
- Трансформаторная подстанция
- Локальное очистное сооружение
- Шумозащитный экран
- Кромка
- Проектная ось (Пк1)
- Труба
- Мост, путепровод
- Экодуки

Изм.	Кол.уч.	Лист	№ док.	Подп.	Дата
Разраб.		Абрамчик			10.20
Проверил		Кудрявцева			10.20
Н.контр.		Кузнецов			10.20

16-19-ППТ-ППМОЭ 1-4

Скоростная автомобильная дорога Москва - Нижний Новгород - Казань. Строительство скоростной автомобильной дороги Москва - Нижний Новгород - Казань, 8 этап км 663 - км 729, Республика Татарстан (от пересечения с автомобильной дорогой федерального значения Р-241 «Казань - Бугульма - Ульяновск» до пересечения с автомобильной дорогой регионального значения «Сорочьи Горы - Шали»)

Основная часть проекта планировки территории

Стадия	Лист	Листов
ППТ	2	16

Схема вертикальной планировки и инженерной защиты территории. М 1:2000

Акционерное общество «Петербургские дороги»

Согласовано: Гл. спец. Кузнецов 10.20

Взам. инв. №

Подп. и дата

Инв. № подл.

ФОРМАТ А1

Верхнеуслонский муниципальный район
Кильдеевское сельское поселение

Линия совмещения листа 3 с листом 4
Линия совмещения листа 4 с листом 3
Линия совмещения листа 2 с листом 3
Линия совмещения листа 3 с листом 2

Условные обозначения

- Границы территории, в отношении которой осуществляется подготовка проекта планировки
- Границы муниципальных районов Республики Татарстан
- Границы сельских поселений
- Границы населенных пунктов
- Границы зон планируемого размещения линейного объекта (Федерального значения)
- Границы зон планируемого размещения линейного объекта (Регионального значения)
- Вертикальная планировка
- Проектные горизонтали
- Существующие инженерные сети:
- Кабель связи
- Газопровод
- Нефтепровод
- Линии электропередач (ЛЭП)
- Кабельные линии
- Проектные откосы
- Трансформаторная подстанция
- Локальное очистное сооружение
- Шумозащитный экран
- Кромка
- Пк1 — Проектная ось
- Труба
- Мост, путепровод
- Эскадуки

Схема расположения листов

Лист 1, Лист 2, Лист 3, Лист 4, Лист 5, Лист 6, Лист 7, Лист 8, Лист 9, Лист 10, Лист 11, Лист 12, Лист 13, Лист 14, Лист 15, Лист 16

Изм.	Колич.	Лист	№ док.	Подп.	Дата
Разраб.		Абрамчик			10.20
Проверил		Кудрявцева			10.20
Н.контр.		Кузнецов			10.20

16-19-ППТ-ППМОЗ.1-4

Скоростная автомобильная дорога Москва - Нижний Новгород - Казань. Строительство скоростной автомобильной дороги Москва - Нижний Новгород - Казань, 8 этап км 663 - км 729, Республика Татарстан (от пересечения с автомобильной дорогой федерального значения Р-241 «Казань - Бугульма - Альметьевск» до пересечения с автомобильной дорогой регионального значения «Сорочьи Горы - Шали»)

Основная часть проекта планировки территории

Стадия	Лист	Листов
ППТ	3	16

Схема вертикальной планировки и инженерной защиты территории. М 1:2000

АКЦИОНЕРНОЕ ОБЩЕСТВО «ПЕТЕРБУРГСКИЕ ДОРОГИ»

Согласовано
Гл. спец. Кудрявцев 10.20
Взам. инв. №
Подп. и дата
Инв. № подл.

ФОРМАТ А1

Линия совмещения листа 4 с листом 5
Линия совмещения листа 5 с листом 4

Линия совмещения листа 3 с листом 4
Линия совмещения листа 4 с листом 3


Верхнеуслонский муниципальный район
Макуловское сельское поселение

р. Чонгара

Условные обозначения

- Границы территории, в отношении которой осуществляется подготовка проекта планировки
- Границы муниципальных районов Республики Татарстан
- Границы сельских поселений
- Границы населенных пунктов
- Границы зон планируемого размещения линейного объекта (Федерального значения)
- Границы зон планируемого размещения линейного объекта (Регионального значения)
- Вертикальная планировка
- 80.00 Проектные горизонтали
- Существующие инженерные сети:
- Кабель связи
- Газопровод
- Нефтепровод
- Линии электропередач (ЛЭП)
- Кабельные линии
- Проектные откосы
- Трансформаторную подстанцию
- Локальное очистное сооружение
- Шумозащитный экран
- Кромка
- ПК1 Проектная ось
- Труба
- Мост, путепровод
- Экодуки

Схема расположения листов

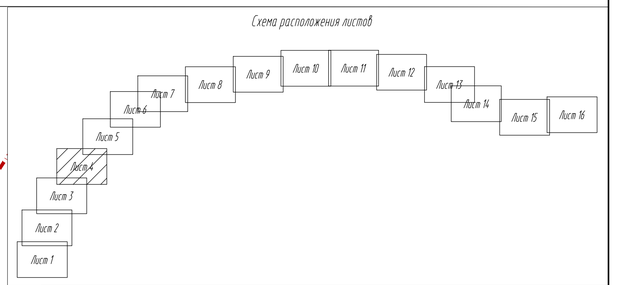

Изм.	Кол.уч.	Лист	N док.	Подп.	Дата
Разраб.		Абрамчик			10.20
Проверил		Кудрявцева			10.20
Н.контр.		Кузнецов			10.20

16-19-ППТ-ППМОЗ.1-4

Скоростная автомобильная дорога Москва - Нижний Новгород - Казань. Строительство скоростной автомобильной дороги Москва - Нижний Новгород - Казань, 8 этап км 663 - км 729, Республика Татарстан (от пересечения с автомобильной дорогой федерального значения Р-241 «Казань - Буинск - Ульяновск» до пересечения с автомобильной дорогой регионального значения «Горцы (Горы - Шали)»

Основная часть проекта планировки территории

Стадия	Лист	Листов
ППТ	4	16

Схема вертикальной планировки и инженерной защиты территории. М 1:2000

Акционерное общество «Петербургские Дороги»

Согласовано
Гл. спец. Кузнецов 10.20

Взам. инв. N

Подп. и дата

Инв. N подл.

ФОРМАТ А1

Верхнеуслонский муниципальный район
Новорусско-Маматкозинское сельское поселение

Верхнеуслонский муниципальный район
Макуловское сельское поселение

Линия совмещения листа 3 с листом 4
Линия совмещения листа 4 с листом 5
Линия совмещения листа 5 с листом 6

Исаево
Старое Русское
Новое Русское
Маматкозино
Макулово

р. Глобовский Ауз
р. Сулица

ПК61
ПК62
ПК63
ПК64
ПК65
ПК66
ПК67
ПК68
ПК69
ПК70

Условные обозначения

- Границы территории, в отношении которой осуществляется подготовка проекта планировки
- Границы муниципальных районов Республики Татарстан
- Границы сельских поселений
- Границы населенных пунктов
- Границы зон планируемого размещения линейного объекта (Федерального значения)
- Границы зон планируемого размещения линейного объекта (Регионального значения)
- Вертикальная планировка
- 80.00 Проектные горизонтали
- Существующие инженерные сети:
- Кабель связи
- Газопровод
- Нефтепровод
- Линии электропередач (ЛЭП)
- Кабельные линии
- Проектные откосы
- Трансформаторную подстанцию
- Локальное очистное сооружение
- Шумозащитный экран
- Кромка
- ПК1 Проектная ось
- Труба
- Мост, путепровод
- Эководуки

Схема расположения листов

Лист 1, Лист 2, Лист 3, Лист 4, Лист 5, Лист 6, Лист 7, Лист 8, Лист 9, Лист 10, Лист 11, Лист 12, Лист 13, Лист 14, Лист 15, Лист 16

Согласовано
Гл. спец. Кузнецов 10.20

Взам. инв. №

Подп. и дата

Инв. № подл.

Изм.	Кол.уч.	Лист	№ док.	Подп.	Дата
Разраб.		Абратчик			10.20
Проверил		Кудрявцева			10.20
Н.контр.		Кузнецов			10.20

16-19-ППТ-ППМОЗ 1-4

Скоростная автомобильная дорога Москва - Нижний Новгород - Казань. Строительство скоростной автомобильной дороги Москва - Нижний Новгород - Казань, 8 этап км 663 - км 729, Республика Татарстан (от пересечения с автомобильной дорогой федерального значения Р-241 «Казань - Буинск - Ульяновск» до пересечения с автомобильной дорогой регионального значения «Сорочьи Горы - Шали»)

Основная часть проекта планировки территории

Стадия	Лист	Листов
ППТ	5	16

Схема вертикальной планировки и инженерной защиты территории. М 1:2000

Акционерное общество «Петербургские Дороги»

ФОРМАТ А1

Условные обозначения

- Границы территории, в отношении которой осуществляется подготовка проекта планировки
- Границы муниципальных районов Республики Татарстан
- Границы сельских поселений
- Границы населенных пунктов
- Границы зон планируемого размещения линейного объекта (Федерального значения)
- Границы зон планируемого размещения линейного объекта (Регионального значения)

Вертикальная планировка

- Проектные горизонтали (80.00)

Существующие инженерные сети:

- Кабель связи
- Газопровод
- Нефтепровод
- Линии электропередач (ЛЭП)
- Кабельные линии
- Проектные откосы
- Трансформаторную подстанцию
- Локальное очистное сооружение
- Шумозащитный экран
- Кромка
- Проектная ось (Пк1)
- Труба
- Мост, путепровод
- Экодуки

Верхнеуслонский муниципальный район
Новорусско-Маматкозинское сельское поселение

Линия совмещения листа 5 с листом 6
Линия совмещения листа 6 с листом 5

Линия совмещения листа 6 с листом 7
Линия совмещения листа 6 с листом 5

Схема расположения листов

Лист 1, Лист 2, Лист 3, Лист 4, Лист 5, Лист 6, Лист 7, Лист 8, Лист 9, Лист 10, Лист 11, Лист 12, Лист 13, Лист 14, Лист 15, Лист 16

Согласовано
Гл. спец. Кузнецов 10.20

Взам. инв. №
Подп. и дата
Инв. № подл.

Изм.	Кол.уч.	Лист	№ док.	Подп.	Дата
Разраб.		Абраткч			10.20
Проверил		Кудрявцева			10.20
Н.контр.		Кузнецов			10.20

16-19-ППТ-ППМОЗ 1-4

Скоростная автомобильная дорога Москва - Нижний Новгород - Казань. Строительство скоростной автомобильной дороги Москва - Нижний Новгород - Казань, 8 этап км 663 - км 729, Республика Татарстан (от пересечения с автомобильной дорогой федерального значения Р-241 «Казань - Буинск - Ульяновск» до пересечения с автомобильной дорогой регионального значения «Сорочьи Горы - Шали»)

Основная часть проекта планировки территории	Стадия	Лист	Листов
	ППТ	6	16

Схема вертикальной планировки и инженерной защиты территории. М 1:2000

Акционерное общество «Петербургские Дороги»

ФОРМАТ А1

Условные обозначения

- Границы территории, в отношении которой осуществляется подготовка проекта планировки
- Границы муниципальных районов Республики Татарстан
- Границы сельских поселений
- Границы населенных пунктов
- Границы зон планируемого размещения линейного объекта (Федерального значения)
- Границы зон планируемого размещения линейного объекта (Регионального значения)

Вертикальная планировка

- Проектные горизонтали (80.00)

Существующие инженерные сети:

- Кабель связи
- Газопровод
- Нефтепровод
- Линии электропередач (ЛЭП)
- Кабельные линии
- Проектные откосы
- Трансформаторную подстанцию
- Локальное очистное сооружение
- Шумозащитный экран
- Кромка
- Проектная ось (Пк1)
- Труба
- Мост, путепровод
- Экодуки

1283800

1452600

1284000

452000

Верхнеуслонский муниципальный район
Новорусско-Маматкозинское сельское поселение

д. Татарское Маматкозино

Линия совмещения листа 6 с листом 7
Линия совмещения листа 7 с листом 8
Линия совмещения листа 8 с листом 9

Схема расположения листов

Лист 1, Лист 2, Лист 3, Лист 4, Лист 5, Лист 6, Лист 7, Лист 8, Лист 9, Лист 10, Лист 11, Лист 12, Лист 13, Лист 14, Лист 15, Лист 16

Согласовано
Гл. спец. Кузнецов 10.20

Взам. инв. №

Подп. и дата

Инв. № подл.

Изм.	Кол.уч.	Лист	№ док.	Подп.	Дата
Разраб.		Аврамчик			10.20
Проверил		Куфтяцева			10.20
Н.контр.		Кузнецов			10.20

16-19-ППТ-ППМО3.1-4

Скоростная автомобильная дорога Москва – Нижний Новгород – Казань. Строительство скоростной автомобильной дороги Москва – Нижний Новгород – Казань, 8 этап км 663 – км 729, Республика Татарстан (от пересечения с автомобильной дорогой федерального значения Р-241 «Казань – Буинск – Ульяновск» до пересечения с автомобильной дорогой регионального значения «Сорочьи Горы – Шали»)


Основная часть проекта планировки территории

Стадия	Лист	Листов
ППТ	7	16

Схема вертикальной планировки и инженерной защиты территории. М 1:2000

Акционерное общество «Петербургские Дороги»

ФОРМАТ А1

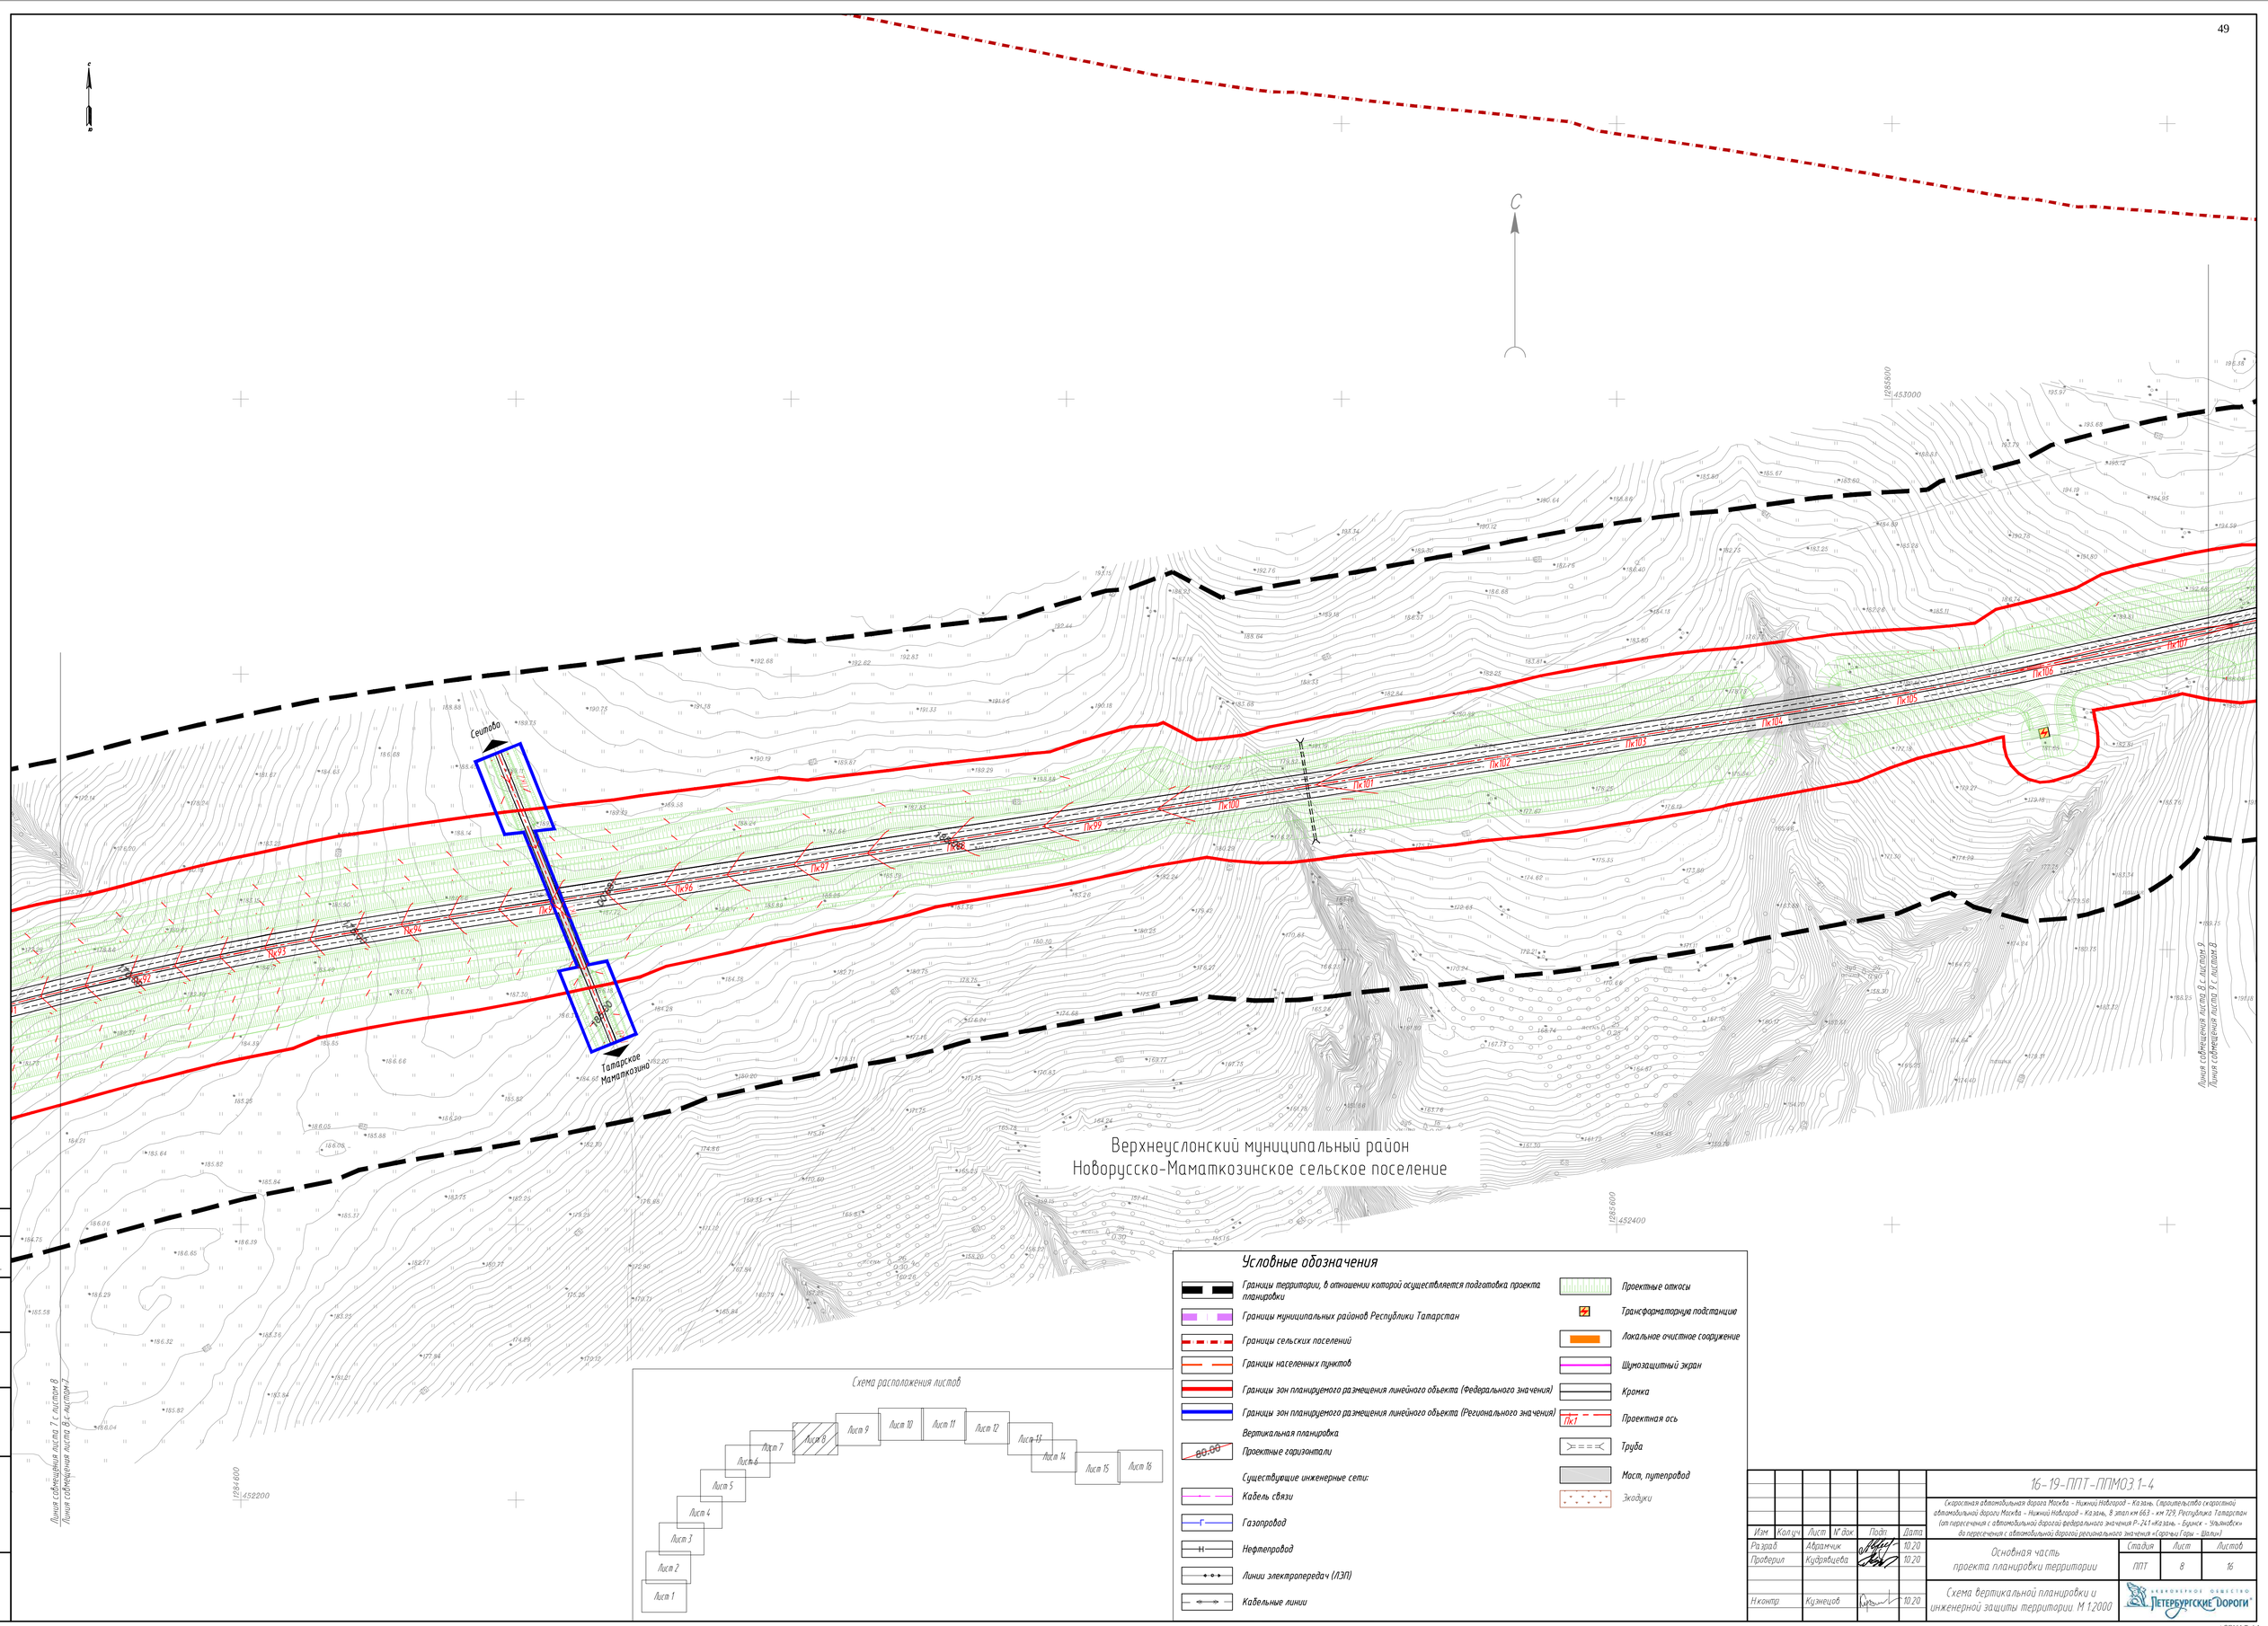

Условные обозначения

- Границы территории, в отношении которой осуществляется подготовка проекта планировки
- Границы муниципальных районов Республики Татарстан
- Границы сельских поселений
- Границы населенных пунктов
- Границы зон планируемого размещения линейного объекта (Федерального значения)
- Границы зон планируемого размещения линейного объекта (Регионального значения)
- Вертикальная планировка
- Проектные горизонтали (80.00)
- Существующие инженерные сети:
- Кабель связи
- Газопровод
- Нефтепровод
- Линии электропередач (ЛЭП)
- Кабельные линии
- Проектные откосы
- Трансформаторная подстанция
- Локальное очистное сооружение
- Шумозащитный экран
- Кромка
- Пк1 Проектная ось
- Труба
- Мост, путепровод
- Экодуки

Схема расположения листов

Согласовано
Гл. спец. 10.20

Изм.	Кол.уч.	Лист	N док.	Подп.	Дата
Разраб.		Абратчик			10.20
Проверил		Кудрявцева			10.20
Н.контр.		Кузнецов			10.20

16-19-ППТ-ППМОЗ.1-4

Скоростная автомобильная дорога Москва - Нижний Новгород - Казань. Строительство скоростной автомобильной дороги Москва - Нижний Новгород - Казань, 8 этап км 663 - км 729, Республика Татарстан (от пересечения с автомобильной дорогой федерального значения Р-241 «Казань - Буинск - Ульяновск» до пересечения с автомобильной дорогой регионального значения «Сорочьи Горы - Шали»)

Основная часть проекта планировки территории

Стадия	Лист	Листов
ППТ	8	16

Схема вертикальной планировки и инженерной защиты территории. М 1:2000

Акционерное общество «Петербургские Дороги»

Инв.№ подл. | Подп. и дата | Взам.инв.№

ФОРМАТ А1

Верхнеуслонский муниципальный район
Макуловское сельское поселение

Верхнеуслонский муниципальный район
Новорусско-Маматкозинское сельское поселение

Линия совмещения листа 8 с листом 9
Линия совмещения листа 7 с листом 8

Линия совмещения листа 9 с листом 10
Линия совмещения листа 10 с листом 9

Условные обозначения

- Границы территории, в отношении которой осуществляется подготовка проекта планировки
- Границы муниципальных районов Республики Татарстан
- Границы сельских поселений
- Границы населенных пунктов
- Границы зон планируемого размещения линейного объекта (Федерального значения)
- Границы зон планируемого размещения линейного объекта (Регионального значения)
- Вертикальная планировка
- Проектные горизонтали
- Существующие инженерные сети:
- Кабель связи
- Газопровод
- Нефтепровод
- Линии электропередач (ЛЭП)
- Кабельные линии
- Проектные откосы
- Трансформаторная подстанция
- Локальное очистное сооружение
- Шумозащитный экран
- Кромка
- ПК1 Проектная ось
- Труба
- Мост, путепровод
- Экодуки

Схема расположения листов

Лист 1 · Лист 2 · Лист 3 · Лист 4 · Лист 5 · Лист 6 · Лист 7 · Лист 8 · Лист 9 · Лист 10 · Лист 11 · Лист 12 · Лист 13 · Лист 14 · Лист 15 · Лист 16

Изм.	Кол.уч.	Лист	№ док.	Подп.	Дата
Разраб.		Абрамчик			10.20
Проверил		Куфтявцева			10.20
Н.контр.		Кузнецов			10.20

16-19-ППТ-ППМОЭ 1-4

Скоростная автомобильная дорога Москва - Нижний Новгород - Казань. Строительство скоростной автомобильной дороги Москва - Нижний Новгород - Казань, 8 этап км 663 - км 729, Республика Татарстан (от пересечения с автомобильной дорогой федерального значения Р-241 «Казань - Буинск - Ульяновск» до пересечения с автомобильной дорогой регионального значения «Сорочьи Горы - Шали»)

Основная часть проекта планировки территории

Стадия	Лист	Листов
ППТ	9	16

Схема вертикальной планировки и инженерной защиты территории. М 1:2000

Акционерное общество «Петербургские Дороги»

Согласовано
Гл. спец. Кузнецов 10.20

Инв. № подл. | Подп. и дата | Взам. инв. №

ФОРМАТ А1

Верхнеуслонский муниципальный район
Новорусско-Маматкозинское сельское поселение

Верхнеуслонский муниципальный район
Вахитовское сельское поселение

Линия совмещения листа 9 с листом 10
Линия совмещения листа 10 с листом 8

Линия совмещения листа 10 с листом 11
Линия совмещения листа 11 с листом 10

Условные обозначения

- Границы территории, в отношении которой осуществляется подготовка проекта планировки
- Границы муниципальных районов Республики Татарстан
- Границы сельских поселений
- Границы населенных пунктов
- Границы зон планируемого размещения линейного объекта (Федерального значения)
- Границы зон планируемого размещения линейного объекта (Регионального значения)
- Вертикальная планировка
- Проектные горизонтали
- Существующие инженерные сети:
- Кабель связи
- Газопровод
- Нефтепровод
- Линии электропередач (ЛЭП)
- Кабельные линии
- Проектные откосы
- Трансформаторную подстанцию
- Локальное очистное сооружение
- Шумозащитный экран
- Кромка
- Проектная ось
- Труба
- Мост, путепровод
- Эскадуки

Схема расположения листов

Лист 1, Лист 2, Лист 3, Лист 4, Лист 5, Лист 6, Лист 7, Лист 8, Лист 9, Лист 10, Лист 11, Лист 12, Лист 13, Лист 14, Лист 15, Лист 16

Изм.	Кол.уч.	Лист	№ док.	Подп.	Дата
Разраб.		Абрамчик			10.20
Проверил		Кудрявцева			10.20
Н.контр.		Кузнецов			10.20

16-19-ППТ-ППМОЗ.1-4

Скоростная автомобильная дорога Москва - Нижний Новгород - Казань. Строительство скоростной автомобильной дороги Москва - Нижний Новгород - Казань, 8 этап км 663 - км 729, Республика Татарстан (от пересечения с автомобильной дорогой федерального значения Р-241 «Казань - Буинск - Ульяновск» до пересечения с автомобильной дорогой регионального значения «Горчеы Горы - Шали»)

Основная часть проекта планировки территории

Стадия	Лист	Листов
ППТ	10	16

Схема вертикальной планировки и инженерной защиты территории. М 1:2000

Акционерное общество «Петербургские дороги»

Согласовано: Гл. спец. Кузнецов 10.20

Взам. инв. №

Подп. и дата

Инв. № подл.

ФОРМАТ А1

Условные обозначения

- Границы территории, в отношении которой осуществляется подготовка проекта планировки
- Границы муниципальных районов Республики Татарстан
- Границы сельских поселений
- Границы населенных пунктов
- Границы зон планируемого размещения линейного объекта (Федерального значения)
- Границы зон планируемого размещения линейного объекта (Регионального значения)

Вертикальная планировка

- 80.00 — Проектные горизонтали

Существующие инженерные сети:

- Кабель связи
- Газопровод
- Нефтепровод
- Линии электропередач (ЛЭП)
- Кабельные линии
- Проектные откосы
- Трансформаторная подстанция
- Локальное очистное сооружение
- Шумозащитный экран
- Кромка
- ПК1 — Проектная ось
- Труба
- Мост, путепровод
- Эскадуки

Верхнеуслонский муниципальный район
Вахитовское сельское поселение

АГЗС
Мойка автомобилей
Техническое обслуживание автомобилей
Вертолетная площадка
Пункт питания
АЗС
Кемпинг
Линия совмещения листа 10 с листом 11
Линия совмещения листа 11 с листом 10
Линия совмещения листа 11 с листом 12
Линия совмещения листа 12 с листом 11

Схема расположения листов

Лист 1 · Лист 2 · Лист 3 · Лист 4 · Лист 5 · Лист 6 · Лист 7 · Лист 8 · Лист 9 · Лист 10 · Лист 11 · Лист 12 · Лист 13 · Лист 14 · Лист 15 · Лист 16

Изм	Колич	Лист	№ док	Подп	Дата
Разраб		Абрамчик			10.20
Проверил		Кудрявцева			10.20
Н.контр		Кузнецов			10.20

16-19-ППТ-ППМОЗ 1-4

Скоростная автомобильная дорога Москва - Нижний Новгород - Казань. Строительство скоростной автомобильной дороги Москва - Нижний Новгород - Казань, 8 этап км 663 - км 729, Республика Татарстан (от пересечения с автомобильной дорогой федерального значения Р-241 «Казань - Буинск - Ульяновск» до пересечения с автомобильной дорогой регионального значения «Сарочьи Горы - Шали»)

Основная часть проекта планировки территории

Стадия	Лист	Листов
ППТ	11	16

Схема вертикальной планировки и инженерной защиты территории М 1:2000

Акционерное общество «Петербургские Дороги»

Согласовано: Гл. спец. Кузнецов 10.20

Взам. инв. №

Подп. и дата

Инв. № подл.

ФОРМАТ А1

Условные обозначения

- Границы территории, в отношении которой осуществляется подготовка проекта планировки
- Границы муниципальных районов Республики Татарстан
- Границы сельских поселений
- Границы населенных пунктов
- Границы зон планируемого размещения линейного объекта (Федерального значения)
- Границы зон планируемого размещения линейного объекта (Регионального значения)
- Вертикальная планировка
- Проектные горизонтали
- Существующие инженерные сети:
- Кабель связи
- Газопровод
- Нефтепровод
- Линии электропередач (ЛЭП)
- Кабельные линии
- Проектные откосы
- Трансформаторные подстанции
- Локальное очистное сооружение
- Шумозащитный экран
- Кромка
- Проектная ось
- Труба
- Мост, путепровод
- Экодуки

Схема расположения листов

Лист 1, Лист 2, Лист 3, Лист 4, Лист 5, Лист 6, Лист 7, Лист 8, Лист 9, Лист 10, Лист 11, Лист 12, Лист 13, Лист 14, Лист 15, Лист 16

Верхнеуслонский муниципальный район
Вахитовское сельское поселение

Верхнеуслонский муниципальный район
Шеланговское сельское поселение

Линия совмещения листа 11 с листом 12
Линия совмещения листа 12 с листом 11

Линия совмещения листа 12 с листом 13
Линия совмещения листа 13 с листом 12

Изм.	Кол.уч.	Лист	N док.	Подп.	Дата
Разраб.		Абрамчик			10.20
Проверил		Кудрявцева			10.20
Н.контр.		Кузнецов			10.20

16-19-ППТ-ППМОЗ 1-4

Скоростная автомобильная дорога Москва - Нижний Новгород - Казань. Строительство скоростной автомобильной дороги Москва - Нижний Новгород - Казань, 8 этап км 66.3 - км 129, Республика Татарстан (от пересечения с автомобильной дорогой федерального значения Р-241 «Казань - Булгар - Ульяновск» до пересечения с автомобильной дорогой регионального значения «Сарочьи Горы - Шали»)

Основная часть проекта планировки территории

Стадия	Лист	Листов
ППТ	12	16

Схема вертикальной планировки и инженерной защиты территории М 1:2000

Акционерное общество «Петербургские Дороги»

Согласовано
Инв. N подл. | Подп. и дата | Взам. инв. N | Инв. N дубл. | Подп. и дата

ФОРМАТ А1

Верхнеуслонский муниципальный район
Вахитовское сельское поселение


Верхнеуслонский муниципальный район
Вахитовское сельское поселение

Верхнеуслонский муниципальный район
Шеланговское сельское поселение

Линия совмещения листа 13 с листом 14
Линия совмещения листа 14 с листом 15

Линия совмещения листа 12 с листом 13
Линия совмещения листа 13 с листом 12

Схема расположения листов

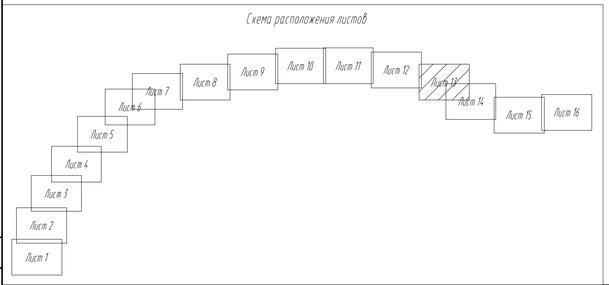

Условные обозначения

- Границы территории, в отношении которой осуществляется подготовка проекта планировки
- Границы муниципальных районов Республики Татарстан
- Границы сельских поселений
- Границы населенных пунктов
- Границы зон планируемого размещения линейного объекта (Федерального значения)
- Границы зон планируемого размещения линейного объекта (Регионального значения)
- Вертикальная планировка
- 80.00 Проектные горизонтали
- Существующие инженерные сети:
- Кабель связи
- Газопровод
- Нефтепровод
- Линии электропередач (ЛЭП)
- Кабельные линии
- Проектные откосы
- Трансформаторные подстанции
- Локальное очистное сооружение
- Шумозащитный экран
- Кромка
- ПК1 Проектная ось
- Труба
- Мост, путепровод
- Экодуки

Согласовано
Гл. спец. Кузнецов 10.20

Взам. инв. №

Подп. и дата

Инв. № подл.

Изм.	Кол.уч.	Лист	№ док.	Подп.	Дата
Разраб.		Абрамчик			10.20
Проверил		Куфтявцева			10.20
Н.контр.		Кузнецов			10.20

16-19-ППТ-ППМОЭ.1-4

Скоростная автомобильная дорога Москва - Нижний Новгород - Казань. Строительство скоростной автомобильной дороги Москва - Нижний Новгород - Казань, 8 этап км 663 - км 729, Республика Татарстан (от пересечения с автомобильной дорогой федерального значения Р-241 «Казань - Буинск - Ульяновск» до пересечения с автомобильной дорогой регионального значения «Сорочьи Горы - Шали»)


Основная часть проекта планировки территории

Стадия	Лист	Листов
ППТ	13	16

Схема вертикальной планировки и инженерной защиты территории М 1:2000

Акционерное общество «Петербургские Дороги»

ФОРМАТ А1

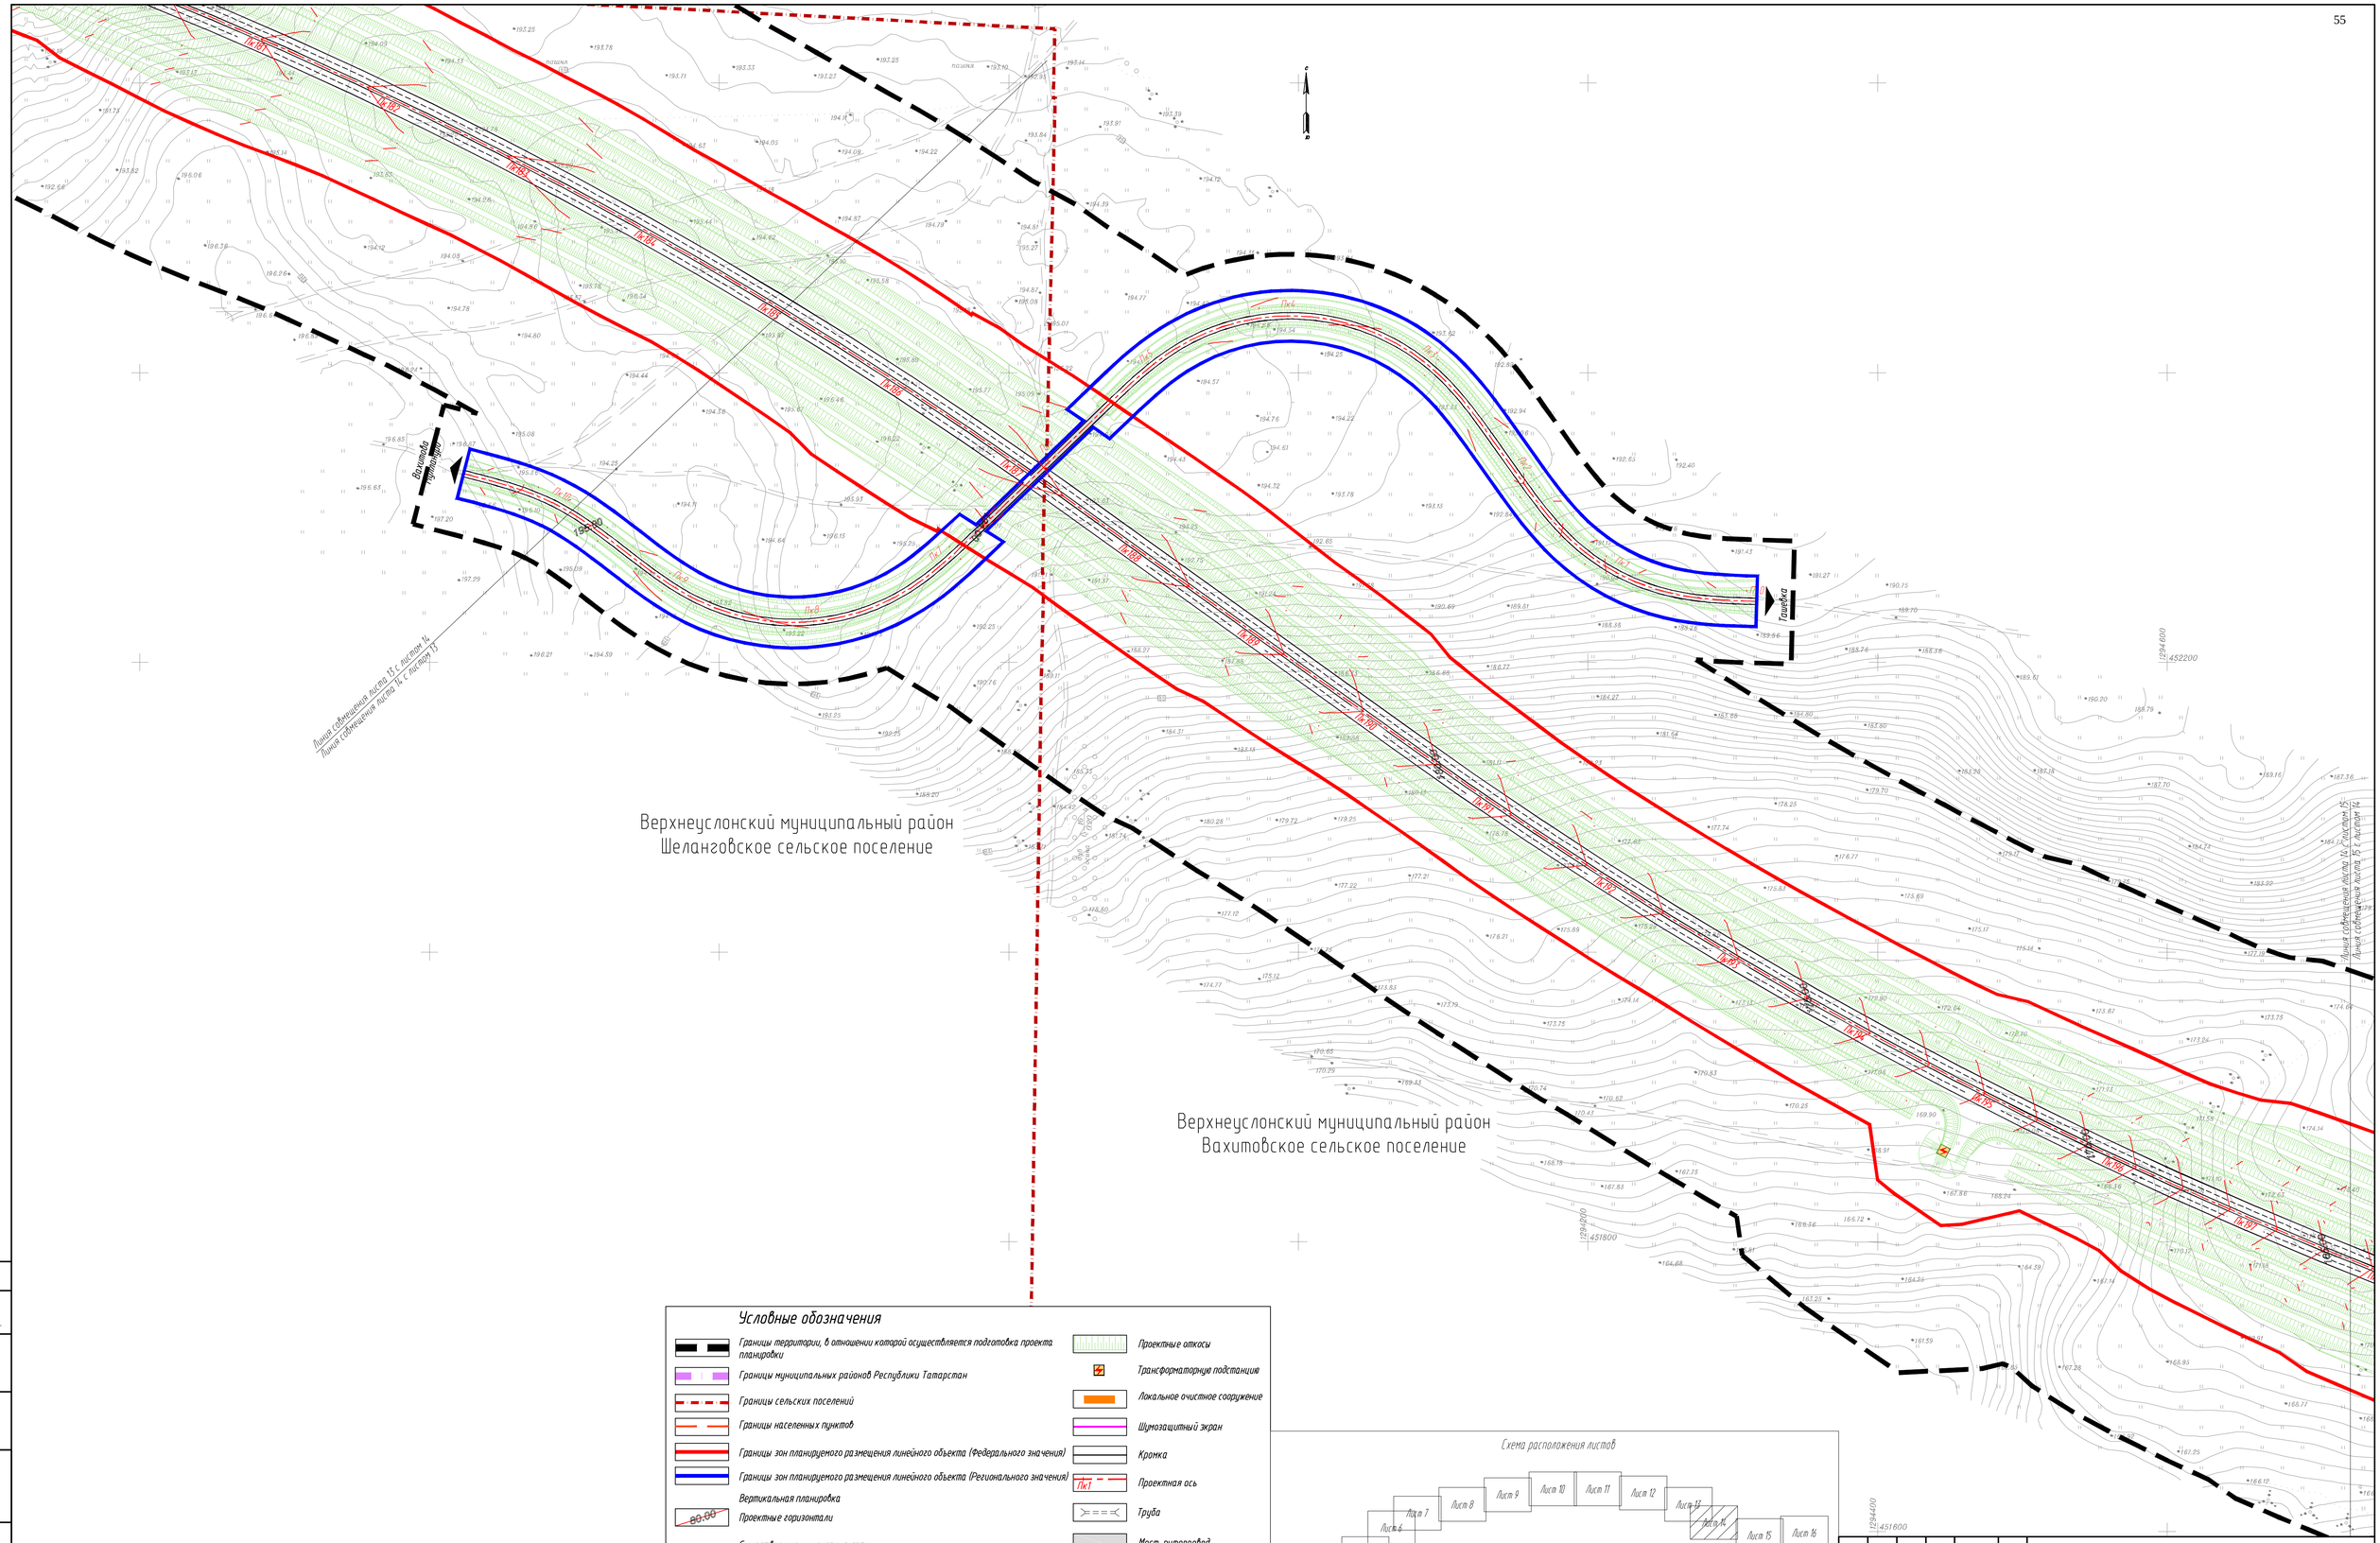
Верхнеуслонский муниципальный район
Шеланговское сельское поселение
Верхнеуслонский муниципальный район
Вахитовское сельское поселение
Линия совмещения листа 13 с листом 14
Линия совмещения листа 14 с листом 15
Линия совмещения листа 15 с листом 14
Пк185
Пк186
Пк187
Пк188
Пк189
Пк190
Пк191
Пк192
Пк193
Пк194
Пк195
Пк196
Пк197
Пк198
Пк199
Пк200
Пк201
Пк202
Пк203
Пк204
Пк205
Пк206
Пк207
Пк208
Пк209
Пк210
Пк211
Пк212
Пк213
Пк214
Пк215
Пк216
Пк217
Пк218
Пк219
Пк220
Пк221
Пк222
Пк223
Пк224

Верхнеуслонский муниципальный район
Вахитовское сельское поселение

д. Гребени

Линия совмещения листа 14 с листом 15
Линия совмещения листа 15 с листом 14

Линия совмещения листа 15 с листом 16
Линия совмещения листа 16 с листом 15

Условные обозначения

- Границы территории, в отношении которой осуществляется подготовка проекта планировки
- Границы муниципальных районов Республики Татарстан
- Границы сельских поселений
- Границы населенных пунктов
- Границы зон планируемого размещения линейного объекта (Федерального значения)
- Границы зон планируемого размещения линейного объекта (Регионального значения)
- Вертикальная планировка
- Проектные горизонтали
- Существующие инженерные сети:
- Кабель связи
- Газопровод
- Нефтепровод
- Линии электропередач (ЛЭП)
- Кабельные линии
- Проектные откосы
- Трансформаторная подстанция
- Локальное очистное сооружение
- Шумозащитный экран
- Кромка
- Проектная ось
- Труба
- Мост, путепровод
- Экодуки

Схема расположения листов

Лист 1 · Лист 2 · Лист 3 · Лист 4 · Лист 5 · Лист 6 · Лист 7 · Лист 8 · Лист 9 · Лист 10 · Лист 11 · Лист 12 · Лист 13 · Лист 14 · Лист 15 · Лист 16

Изм.	Кол.уч.	Лист	№ док.	Подп.	Дата
Разраб.		Абрамчик			10.20
Проверил		Кудрявцева			10.20
Н.контр.		Кузнецов			10.20

16-19-ППТ-ППМО3.1-4

Скоростная автомобильная дорога Москва - Нижний Новгород - Казань. Строительство скоростной автомобильной дороги Москва - Нижний Новгород - Казань, 8 этап км 663 - км 729, Республика Татарстан (от пересечения с автомобильной дорогой федерального значения Р-241 «Казань - Буинск - Ульяновск» до пересечения с автомобильной дорогой регионального значения «Сарочка Гора - Шали»)

Основная часть проекта планировки территории

Схема вертикальной планировки и инженерной защиты территории. М 1:2000

Стадия	Лист	Листов
ППТ	15	16

Акционерное общество «Петербургские дороги»

Согласовано: Гл. спец. Кузнецов 10.20

Взам. инв. №

Подп. и дата

Инв. № подл.

ФОРМАТ А1

р. ВОЛГА (КУЙБЫШЕВСКОЕ ВОДОХРАНИЛИЩЕ)

18.3В

Лаишевский муниципальный район
Куйбышевское водохранилище

Верхнеуслонский муниципальный район
Вахитовское сельское поселение

р. ВОЛГА (КУЙБЫШЕВСКОЕ ВОДОХРАНИЛИЩЕ)

18.3В

р. ВОЛГА (КУЙБЫШЕВСКОЕ ВОДОХРАНИЛИЩЕ)

р. Волга (Куйбышевское водохранилище)

р. ВОЛГА (КУЙБЫШЕВСКОЕ ВОДОХРАНИЛИЩЕ)

18.3В

р. ВОЛГА (КУЙБЫШЕВСКОЕ ВОДОХРАНИЛИЩЕ)

ПК214 ПК215 ПК216 ПК217 ПК218 ПК219 ПК220 ПК221 ПК222 ПК223 ПК224 ПК225 ПК226 ПК227 ПК228 ПК229

1297000
452200
1298800
451400

Линия совмещения листов 15 с листом 16
Линия совмещения листов 15 с листом 15

Согласовано
Гл. спец. Кузнецов 10.20

Взам. инв. №
Подп. и дата
Инв. № подл.

Условные обозначения

- Границы территории, в отношении которой осуществляется подготовка проекта планировки
- Границы муниципальных районов Республики Татарстан
- Границы сельских поселений
- Границы населенных пунктов
- Границы зон планируемого размещения линейного объекта (Федерального значения)
- Границы зон планируемого размещения линейного объекта (Регионального значения)
- Вертикальная планировка
- Проектные горизонтали (80.00)
- Существующие инженерные сети:
- Кабель связи
- Газопровод
- Нефтепровод
- Линии электропередач (ЛЭП)
- Кабельные линии
- Проектные откосы
- Трансформаторную подстанцию
- Локальное очистное сооружение
- Шумозащитный экран
- Кромка
- ПК1 Проектная ось
- Труба
- Мост, путепровод
- Эскадры

Схема расположения листов

Лист 1 Лист 2 Лист 3 Лист 4 Лист 5 Лист 6 Лист 7 Лист 8 Лист 9 Лист 10 Лист 11 Лист 12 Лист 13 Лист 14 Лист 15 Лист 16

Изм.	Кол.уч.	Лист	N° док.	Подп.	Дата
Разраб.		Абрамчик			10.20
Проверил		Кудрявцева			10.20
Н.контр.		Кузнецов			10.20

16-19-ППТ-ППМОЗ 1-4

Скоростная автомобильная дорога Москва - Нижний Новгород - Казань. Строительство скоростной автомобильной дороги Москва - Нижний Новгород - Казань, 8 этап км 663 - км 729, Республика Татарстан (от пересечения с автомобильной дорогой федерального значения Р-241 «Казань - Булинск - Ульяновск» до пересечения с автомобильной дорогой регионального значения «Сарочьи Горы - Шали»)

Основная часть проекта планировки территории

Стадия	Лист	Листов
ППТ	16	16

Схема вертикальной планировки и инженерной защиты территории М 1:2000

Акционерное общество «Петербургские Дороги»

ФОРМАТ А1

Линия совмещения листа 1 с листом 2
Линия совмещения листа 2 с листом 4

Мойбан

КИП


р. Шешма

р. Мумга

Условные обозначения объектов инженерной инфраструктуры

Наименование	Обозначение: Существующие сохраняемые	Обозначение: Проектируемые
Газ высокого давления		Г
Газ среднего давления		Г
Газ низкого давления		Г
Газ демонтируемый		
Водопровод		В
Нефтепровод		Н
Этиленопровод		Э
Этаноправод		Э
Сети связи		V
Линии электропередач (ЛЭП) Кабельные линии электроснабжения		W1, W2
Кабельные линии электроснабжения демонтируемые		
Воздушные линии электропередач 35 кВ		W2
Воздушные линии электропередач 110 кВ		W3
Воздушные линии электропередач демонтируемые		

Схема расположения листов

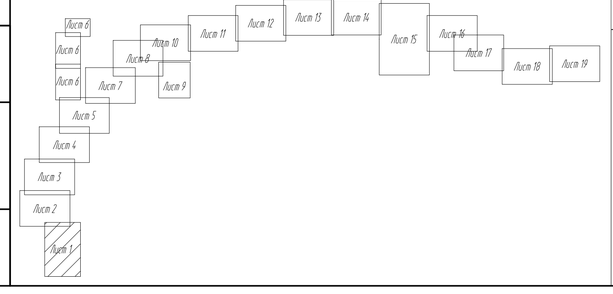

Условные обозначения

- Границы территории, в отношении которой осуществляется подготовка проекта планировки
- Границы муниципальных районов Республики Татарстан
- Границы сельских поселений
- Границы населенных пунктов
- Границы зон планируемого размещения линейного объекта (Федерального значения)
- Границы зон планируемого размещения линейного объекта (Регионального значения)
- Экодуки
- Проектные откосы
- Трансформаторная подстанция
- Локальное очистное сооружение
- Шумозащитный экран
- Кромка
- ПК1 Проектная ось
- Разделительная полоса
- Труба

Изм.	Кол.уч.	Лист	№ док.	Подп.	Дата
Разраб.		Петренко			10.20
Проверил		Терехова			10.20
Н.контр.		Кузнецов			10.20

16-19-ППТ-ППМОЗ.1-5

Скоростная автомобильная дорога Москва - Нижний Новгород - Казань. Строительство скоростной автомобильной дороги Москва - Нижний Новгород - Казань, 8 этап км 663 - км 729, Республика Татарстан (от пересечения с автомобильной дорогой федерального значения Р-241 «Казань - Булынск - Ульяновск» до пересечения с автомобильной дорогой регионального значения «Сарочьи Горы - Шали»)

Материалы по обоснованию проекта планировки территории

Стадия	Лист	Листов
ППТ	1	19

Схема инженерной подготовки территории. М 1:2000

Акционерное общество «Петербургские Дороги»

Согласовано: Гл. спец. Кузнецов 10.20

Взам. инв. №

Подп. и дата

Инв. № подл.

ФОРМАТ А1

Верхнеуслонский муниципальный район
Кильдеевское сельское поселение

Верхнеуслонский муниципальный район
Коргузинское сельское поселение

Линия совмещения листа 2 с листом 3
Линия совмещения листа 3 с листом 2

Линия совмещения листа 1 с листом 2
Линия совмещения листа 2 с листом 1

Москва

Кабель связи ПАО "Ростелеком"

Кабель связи ПАО "Ростелеком" от ГТС "Гора-Ильинская" до ГТС "Верхний Услон" ПАО "Ростелеком"

Кабель связи ПАО "Ростелеком" от ГТС "Гора-Ильинская" до ГТС "Верхний Услон" ПАО "Ростелеком"

Кабель связи ПАО "Ростелеком"

Кабель связи ПАО "Ростелеком"

Кабель связи ПАО "Ростелеком"

Кабель связи ПАО "Ростелеком"


ВЛ 10кВ №2 Молвино-Услон

ВЛ 10кВ №1 Молвино-Услон

ВЛ 10кВ №2 Молвино-Услон

ВЛ 10кВ №1 Молвино-Услон

Схема расположения листов

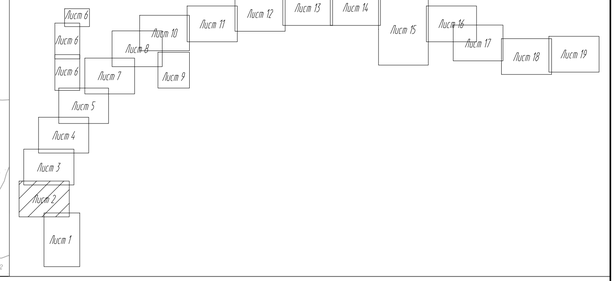

Условные обозначения

- Границы территории, в отношении которой осуществляется подготовка проекта планировки
- Границы муниципальных районов Республики Татарстан
- Границы сельских поселений
- Границы населенных пунктов
- Границы зон планируемого размещения линейного объекта (Федерального значения)
- Границы зон планируемого размещения линейного объекта (Регионального значения)
- Экодуки
- Проектные откосы
- Трансформаторная подстанция
- Локальное очистное сооружение
- Шумозащитный экран
- Кромка
- Пк1 — Проектная ось
- Разделительная полоса
- Труба

Условные обозначения объектов инженерной инфраструктуры

Наименование	Обозначение: Существующие сохраняемые	Обозначение: Проектируемые
Газ высокого давления		Г
Газ среднего давления		Г
Газ низкого давления		Г
Газ демонтируемый		
Водопровод		В
Нефтепровод		Н
Этиленопровод		Э
Эпанопровод		Э
Сети связи		С
Линии электропередач (ЛЭП) Кабельные линии электроснабжения		W1, W2
Кабельные линии электроснабжения демонтируемые		
Воздушные линии электропередач 35 кВ		W2
Воздушные линии электропередач 110 кВ		W3
Воздушные линии электропередач демонтируемые		

Согласовано: Гл. спец. Кузнецов 10.20

Взам. инв. №

Подп. и дата

Инв. № подл.

Изм.	Колич.	Лист	№ док.	Подп.	Дата
Разраб.		Петренко			10.20
Проверил		Терехова			10.20
Н.контр.		Кузнецов			10.20

16-19-ППТ-ППМОЗ.1-5

Скоростная автомобильная дорога Москва – Нижний Новгород – Казань. Строительство скоростной автомобильной дороги Москва – Нижний Новгород – Казань, 8 этап км 663 - км 729, Республика Татарстан (от пересечения с автомобильной дорогой федерального значения Р-241 «Казань – Буинск – Ульяновск» до пересечения с автомобильной дорогой регионального значения «Сарочка Горы – Шали»)

Материалы по обоснованию проекта планировки территории

Стадия	Лист	Листов
ППТ	2	19

Схема инженерной подготовки территории. М 1:2000

Акционерное общество "Петербургские дороги"

ФОРМАТ А1

Верхнеуслонский муниципальный район
Кильдеевское сельское поселение

Линия совмещения листа 3 с листом 4
Линия совмещения листа 4 с листом 3

Линия совмещения листа 2 с листом 3
Линия совмещения листа 3 с листом 2

Русское Макулово

Бурнашки

ВОЛС ЗАО "Таттелеком"

Кабель связи ВОЛС ВЖКС ОК 729 Канская Усадьба - Верхний Услон ОАО "Таттелеком"

Кабель связи ОАО "Таттелеком"

ВЛ 110 кВ Услон-Тетюши

ВЛ 35 кВ Услон-Тетюши

ВЛ 35 кВ Услон-Тетюши

ВЛ 35

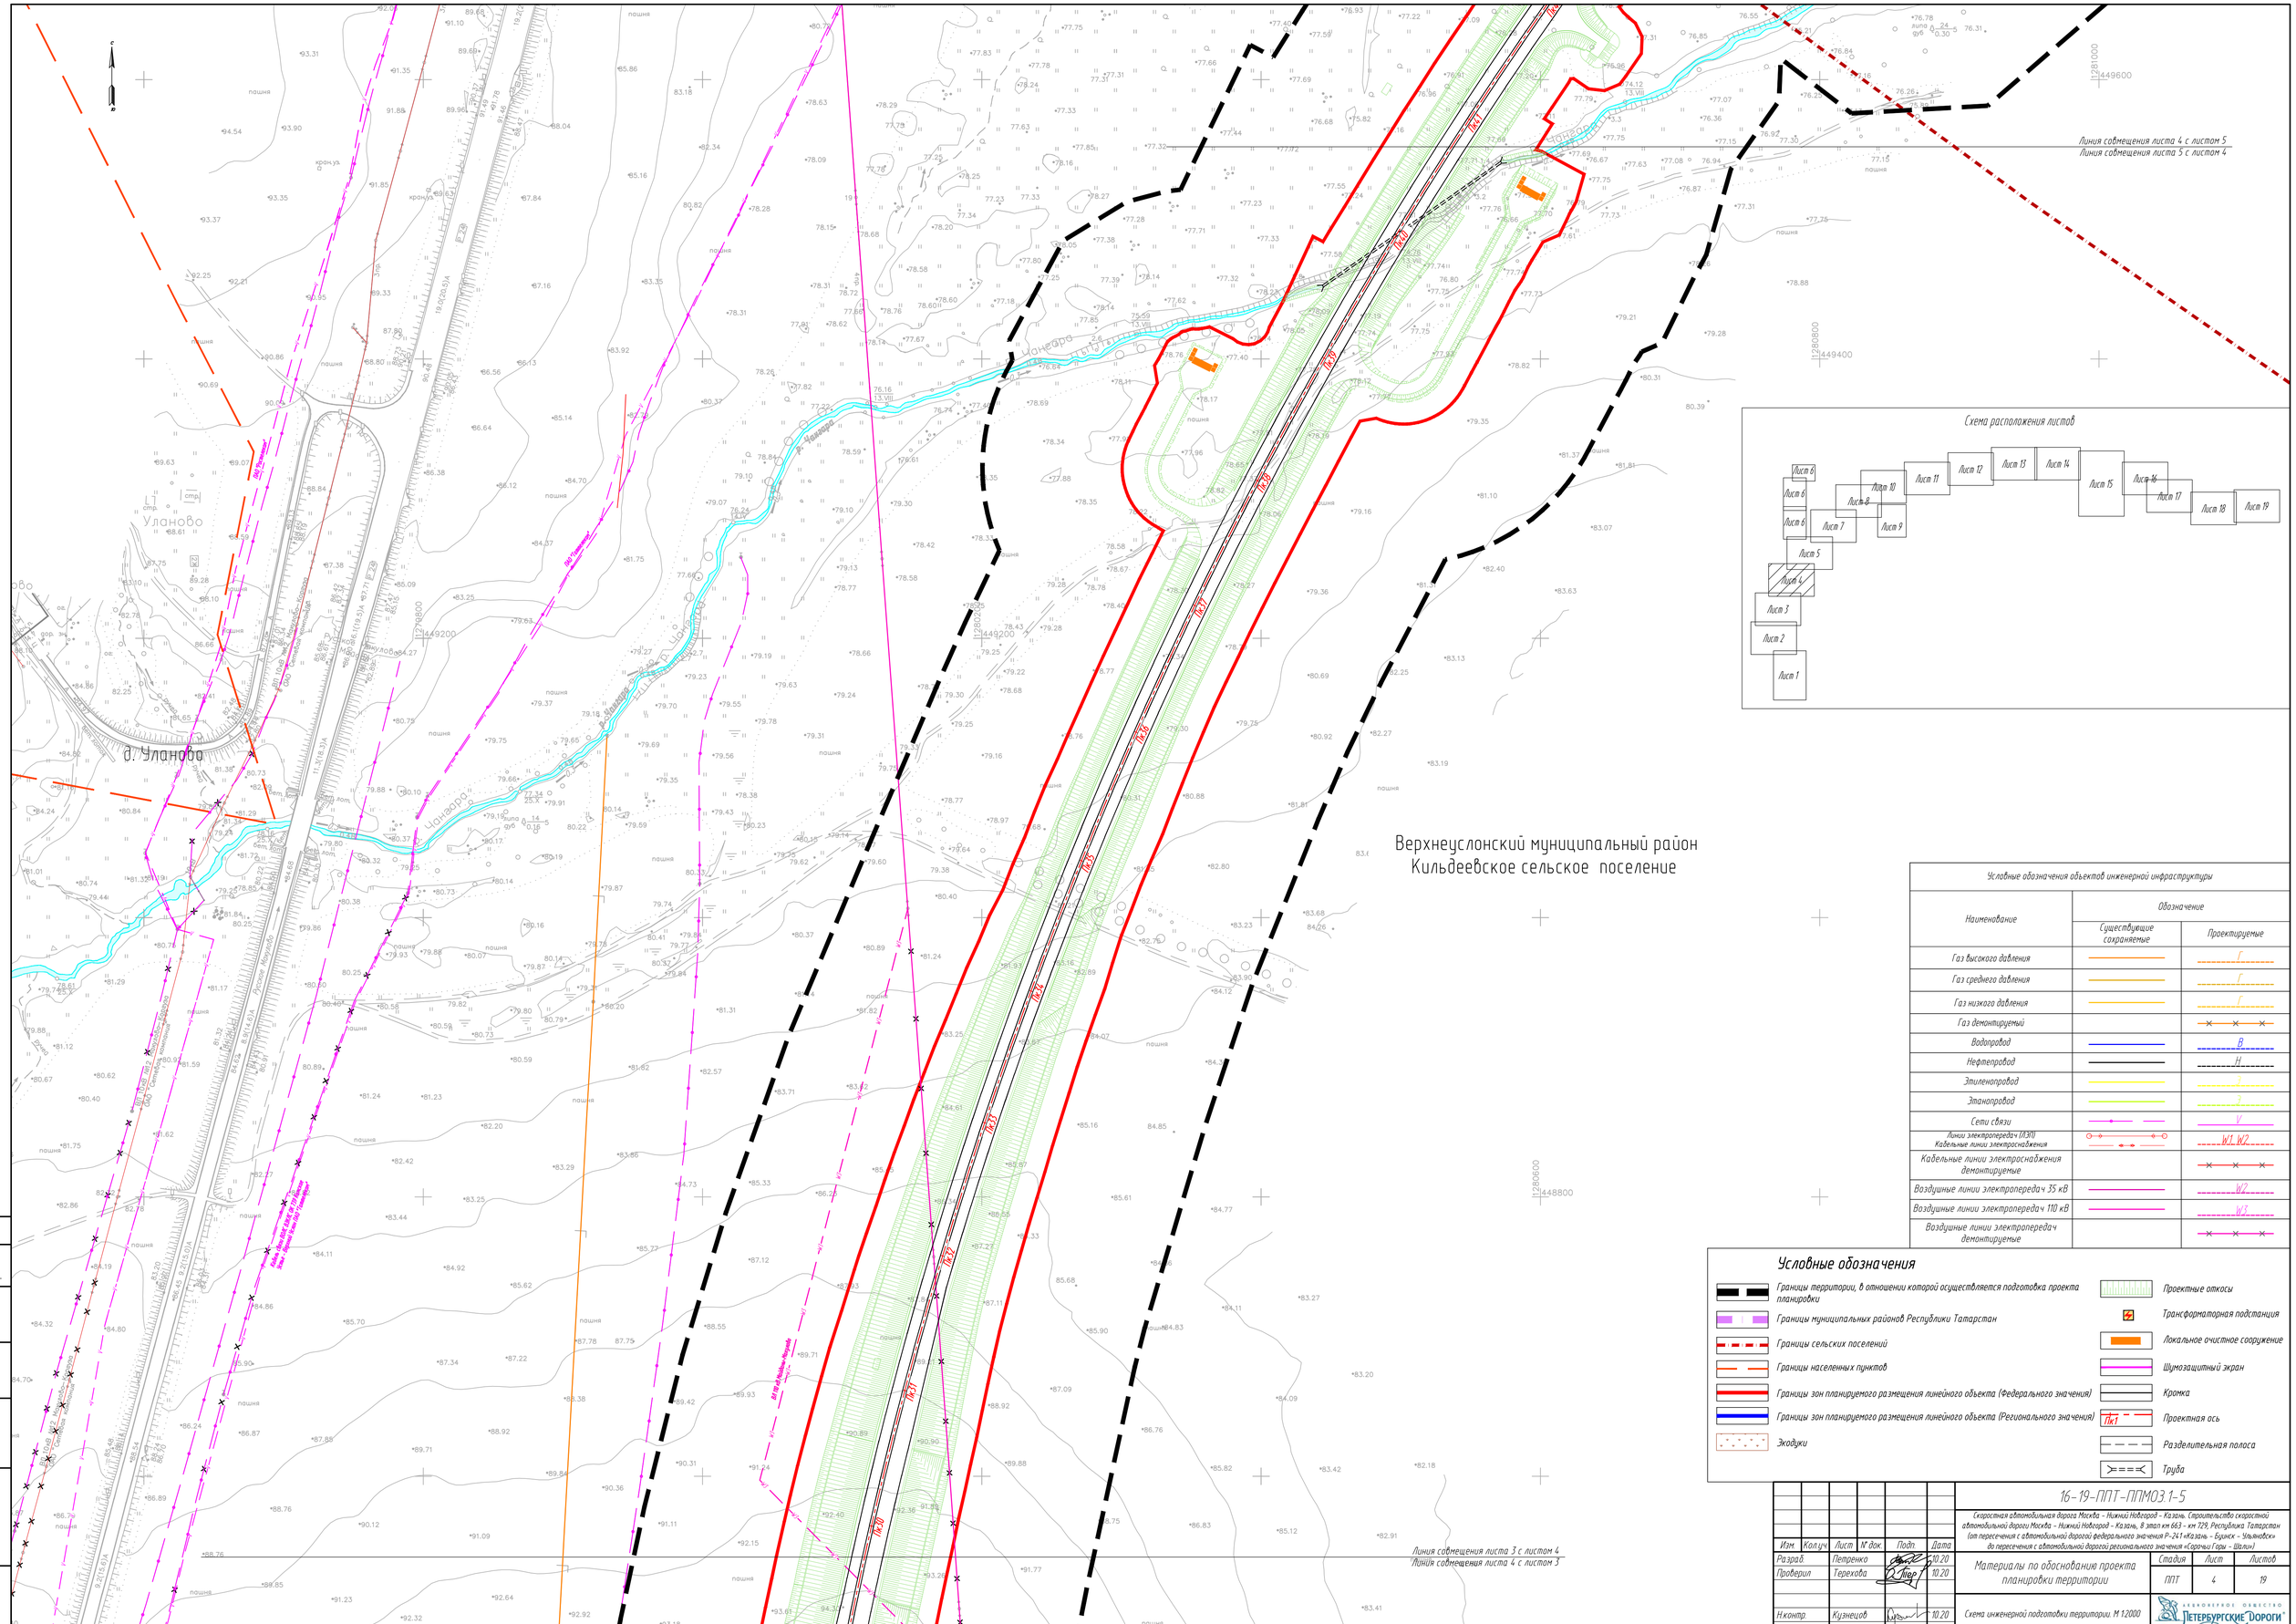


Схема расположения листов

Условные обозначения объектов инженерной инфраструктуры

Наименование	Обозначение: существующие сохраняемые	Обозначение: проектируемые
Газ высокого давления		Г
Газ среднего давления		Г
Газ низкого давления		Г
Газ демонтируемый		
Водопровод		В
Нефтепровод		Н
Этиленопровод		Э
Этанопровод		Э
Сети связи		У
Линии электропередач (ЛЭП) Кабельные линии электроснабжения		W1, W2
Кабельные линии электроснабжения демонтируемые		
Воздушные линии электропередач 35 кВ		W2
Воздушные линии электропередач 110 кВ		W3
Воздушные линии электропередач демонтируемые		

Условные обозначения

- Границы территории, в отношении которой осуществляется подготовка проекта планировки
- Границы муниципальных районов Республики Татарстан
- Границы сельских поселений
- Границы населенных пунктов
- Границы зон планируемого размещения линейного объекта (Федерального значения)
- Границы зон планируемого размещения линейного объекта (Регионального значения)
- Экодуки
- Проектные откосы
- Трансформаторная подстанция
- Локальное очистное сооружение
- Шумозащитный экран
- Кромка
- ПК1 — Проектная ось
- Разделительная полоса
- Труба

Согласовано: Гл. спец. Кузнецов 10.20 | Взам. инв. № | Подп. и дата | Инв. № подл.

Изм.	Кол.уч.	Лист	№ док.	Подп.	Дата
Разраб.		Петренко			10.20
Проверил		Терехова			10.20
Н.контр.		Кузнецов			10.20

16-19-ППТ-ППМОЗ.1-5

Скоростная автомобильная дорога Москва - Нижний Новгород - Казань. Строительство скоростной автомобильной дороги Москва - Нижний Новгород - Казань, 8 этап км 663 - км 729, Республика Татарстан (от пересечения с автомобильной дорогой федерального значения Р-241 «Казань - Буинск - Ульяновск» до пересечения с автомобильной дорогой регионального значения «Сорочьи Горы - Шали»)


Материалы по обоснованию проекта планировки территории

Стадия	Лист	Листов
ППТ	4	19

Схема инженерной подготовки территории. М 1:2000

Акционерное общество «Петербургские дороги»

ФОРМАТ А1

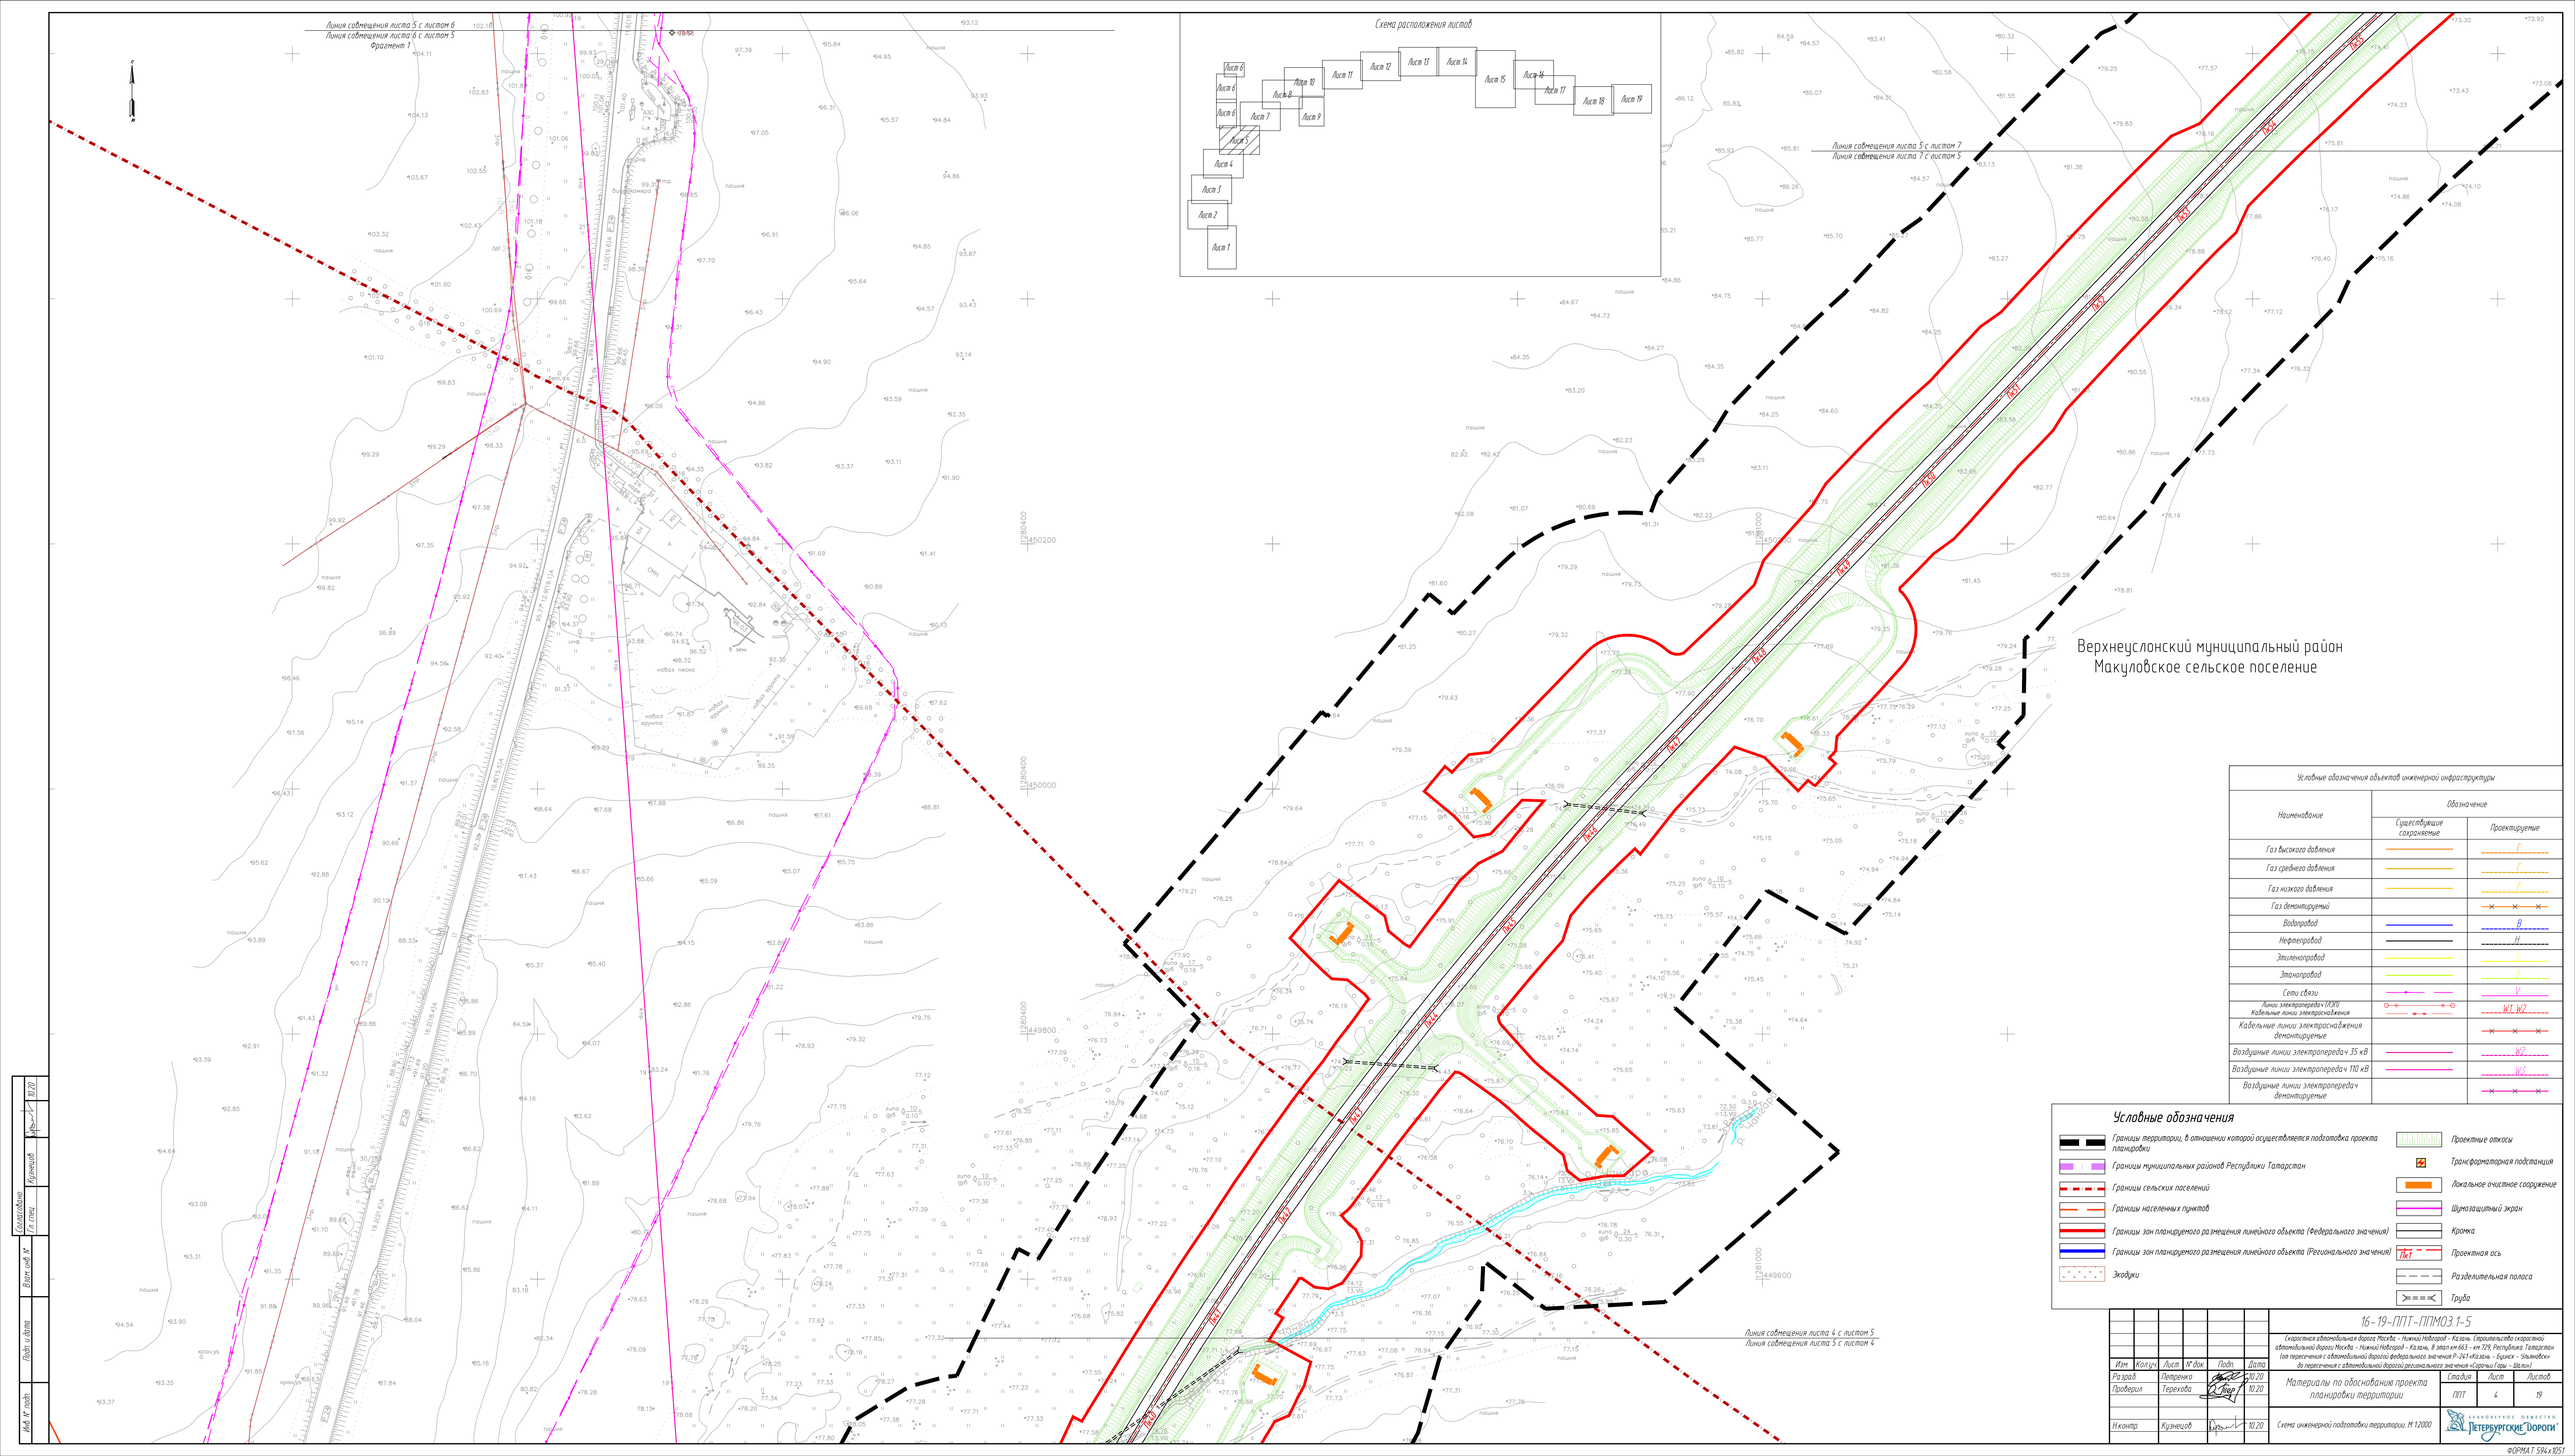

Условные обозначения объектов инженерной инфраструктуры

Наименование	Обозначение: Существующие сохраняемые	Обозначение: Проектируемые
Газ высокого давления		
Газ среднего давления		
Газ низкого давления		
Газ демонтируемый		
Водопровод		
Нефтепровод		
Этиленпровод		
Этанопровод		
Сети связи		
Линии электропередач (ЛЭП) Кабельные линии электроснабжения		W1, W2
Кабельные линии электроснабжения демонтируемые		
Воздушные линии электропередач 35 кВ		W2
Воздушные линии электропередач 110 кВ		W3
Воздушные линии электропередач демонтируемые		

Условные обозначения

- Границы территории, в отношении которой осуществляется подготовка проекта планировки
- Границы муниципальных районов Республики Татарстан
- Границы сельских поселений
- Границы населенных пунктов
- Границы зон планируемого размещения линейного объекта (Федерального значения)
- Границы зон планируемого размещения линейного объекта (Регионального значения)
- Экодуки
- Проектные откосы
- Трансформаторная подстанция
- Локальное очистное сооружение
- Шумозащитный экран
- Кромка
- ПК1 — Проектная ось
- Разделительная полоса
- Труба

Изм.	Кол.уч.	Лист	№ док.	Подп.	Дата
Разраб.	Петренко				10.20
Проверил	Терехова				10.20
Н.контр.	Кузнецов				10.20

16-19-ППТ-ППМОЗ 1-5

Скоростная автомобильная дорога Москва - Нижний Новгород - Казань. Строительство скоростной автомобильной дороги Москва - Нижний Новгород - Казань, 8 этап км 663 - км 729, Республика Татарстан (от пересечения с автомобильной дорогой федерального значения Р-241 «Казань - Буинск - Ульяновск» до пересечения с автомобильной дорогой регионального значения «Сорочьи Горы - Шали»)

Материалы по обоснованию проекта планировки территории

Стадия: ППТ | Лист: 4 | Листов: 19

Схема инженерной подготовки территории. М 1:2000

Акционерное общество «Петербургские дороги»

Инв. № подл. | Подп. и дата | Взам. инв. № | Согласовано | Гл. спец. | Кузнецов | 10.20

ФОРМАТ 594 x 1051

Линия совмещения фрагмента 2 с фрагментом 1
Линия совмещения фрагмента 1 с фрагментом 2

Линия совмещения фрагмента 3 с фрагментом 2
Линия совмещения фрагмента 2 с фрагментом 3


Линия совмещения фрагмента 3 с фрагментом 2
Линия совмещения фрагмента 2 с фрагментом 3

Линия совмещения листа 5 с листом 6
Линия совмещения листа 6 с листом 5
Фрагмент 1

Линия совмещения фрагмента 2 с фрагментом 1
Линия совмещения фрагмента 1 с фрагментом 2

1280600
452000

Схема расположения листов

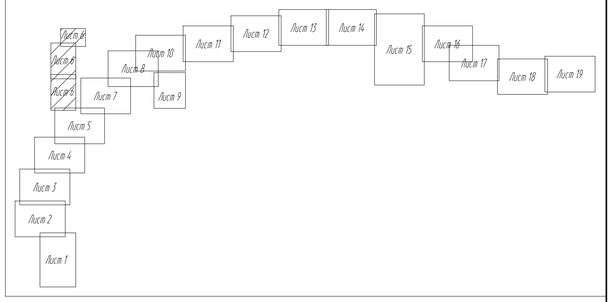

Условные обозначения объектов инженерной инфраструктуры		
Наименование	Обозначение	
	Существующие сохраняемые	Проектируемые
Газ высокого давления		Г
Газ среднего давления		Г
Газ низкого давления		Г
Газ демонтируемый		
Водопровод		В
Нефтепровод		Н
Этиленопровод		Э
Этанопровод		Э
Сети связи		V
Линии электропередач (ЛЭП) Кабельные линии электроснабжения		W1, W2
Кабельные линии электроснабжения демонтируемые		
Воздушные линии электропередач 35 кВ		W2
Воздушные линии электропередач 110 кВ		W3
Воздушные линии электропередач демонтируемые		

Условные обозначения

- Границы территории, в отношении которой осуществляется подготовка проекта планировки
- Границы муниципальных районов Республики Татарстан
- Границы сельских поселений
- Границы населенных пунктов
- Границы зон планируемого размещения линейного объекта (Федерального значения)
- Границы зон планируемого размещения линейного объекта (Регионального значения)
- Экодуки
- Проектные откосы
- Трансформаторная подстанция
- Локальное очистное сооружение
- Шумозащитный экран
- Кромка
- ПК1 Проектная ось
- Разделительная полоса
- Труба

Изм.	Кол.уч.	Лист	№ док.	Подп.	Дата
Разраб.		Петренко			10.20
Проверил		Терехова			10.20
Н.контр.		Кузнецов			10.20

16-19-ППТ-ППМОЗ 1-5

Скоростная автомобильная дорога Москва - Нижний Новгород - Казань. Строительство скоростной автомобильной дороги Москва - Нижний Новгород - Казань, 8 этап км 663 - км 729, Республика Татарстан (на пересечении с автомобильной дорогой федерального значения Р-241 «Казань - Бугульма - Ульяновск» на пересечении с автомобильной дорогой регионального значения «Сарлы-Горы - Шали»)

Материалы по обоснованию проекта планировки территории

Стадия	Лист	Листов
ППТ	6	19

Схема инженерной подготовки территории. М 1:2000

Акционерное общество «Петербургские Дороги»

Согласовано: Гл. спец. Кузнецов 10.20

Взам. инв. №

Подп. и дата

Инв. № подл.

ФОРМАТ 1051х594

Верхнеуслонский муниципальный район
Новорусско-Маматкозинское сельское поселение

Верхнеуслонский муниципальный район
Макуловское сельское поселение

Линия совмещения листа 7 с листом 8
Линия совмещения листа 8 с листом 7

Линия совмещения листа 5 с листом 7
Линия совмещения листа 7 с листом 5

Исаково

Старое Русское Маматкозино

Новое Русское Маматкозино

Подкуп Лу

Пк0

Пк1

Пк2

Пк3

Пк4

Пк5

Пк6

Пк7

Пк8

Пк9

Пк10

Пк11

Пк12

Пк13

Пк14

Пк15

Пк16

Пк17

Пк18

Пк19

пашня

1451400

1451200

1450800

1282000


Условные обозначения объектов инженерной инфраструктуры

Наименование	Обозначение: Существующие сохраняемые	Обозначение: Проектируемые
Газ высокого давления		Г
Газ среднего давления		Г
Газ низкого давления		Г
Газ демонтируемый		
Водопровод		В
Нефтепровод		Н
Этиленопровод		Э
Этанопровод		Э
Сети связи		С
Линии электропередач (ЛЭП) Кабельные линии электроснабжения		W1, W2
Кабельные линии электроснабжения демонтируемые		
Воздушные линии электропередач 35 кВ		W2
Воздушные линии электропередач 110 кВ		W2
Воздушные линии электропередач демонтируемые		

Условные обозначения

- Границы территории, в отношении которой осуществляется подготовка проекта планировки
- Границы муниципальных районов Республики Татарстан
- Границы сельских поселений
- Границы населенных пунктов
- Границы зон планируемого размещения линейного объекта (Федерального значения)
- Границы зон планируемого размещения линейного объекта (Регионального значения)
- Экодуки
- Проектные откосы
- Трансформаторная подстанция
- Локальное очистное сооружение
- Шумозащитный экран
- Кромка
- Пк1 Проектная ось
- Разделительная полоса
- Труба

Схема расположения листов

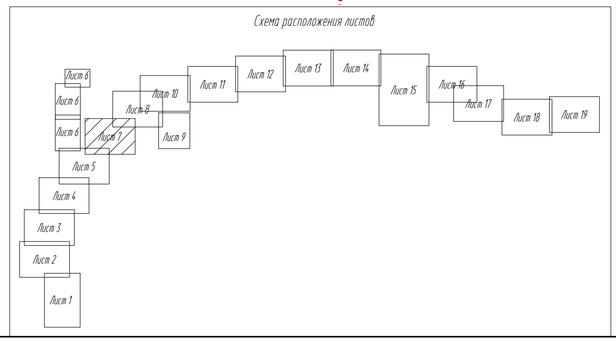

Согласовано
Гл. спец. Кузнецов 10.20
Взам. инв. №
Подп. и дата
Инв. № подл.

Изм.	Кол.уч.	Лист	№ док.	Подп.	Дата
Разраб.		Петренко			10.20
Проверил		Терехова			10.20
Н.контр.		Кузнецов			10.20

16-19-ППТ-ППМОЗ.1-5

Скоростная автомобильная дорога Москва - Нижний Новгород - Казань. Строительство скоростной автомобильной дороги Москва - Нижний Новгород - Казань, 8 этап км 663 - км 729, Республика Татарстан (от пересечения с автомобильной дорогой федерального значения Р-241 «Казань - Буинск - Ульяновск» до пересечения с автомобильной дорогой регионального значения «Горочы Горы - Шали»)

Материалы по обоснованию проекта планировки территории


Стадия	Лист	Листов
ППТ	7	19

Схема инженерной подготовки территории. М 1:2000

Акционерное общество «Петербургские Дороги»

ФОРМАТ А1

Схема расположения листов

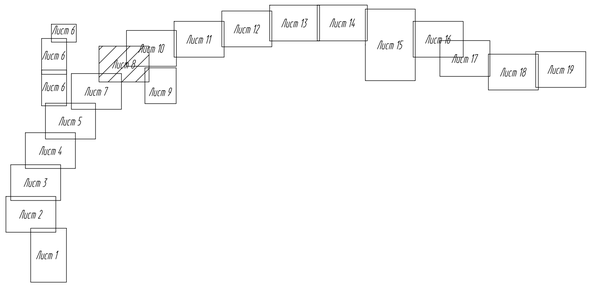

Условные обозначения объектов инженерной инфраструктуры

Наименование	Обозначение: Существующие сохраняемые	Обозначение: Проектируемые
Газ высокого давления		Г
Газ среднего давления		Г
Газ низкого давления		Г
Газ демонтируемый		
Водопровод		В
Нефтепровод		Н
Этиленопровод		Э
Этанопровод		Э
Сети связи		С
Линии электропередач (ЛЭП) Кабельные линии электроснабжения		W1, W2
Кабельные линии электроснабжения демонтируемые		
Воздушные линии электропередач 35 кВ		W2
Воздушные линии электропередач 110 кВ		W1
Воздушные линии электропередач демонтируемые		

Верхнеуслонский муниципальный район
Новорусско-Маматкозинское сельское поселение

Татарское

Линия совмещения листа 8 с листом 10
Линия совмещения листа 10 с Листом 8

Линия совмещения листа 7 с листом 8
Линия совмещения листа 8 с листом 7

Линия совмещения листа 8 с листом 9
Линия совмещения листа 9 с листом 8

Условные обозначения

- Границы территории, в отношении которой осуществляется подготовка проекта планировки
- Границы муниципальных районов Республики Татарстан
- Границы сельских поселений
- Границы населенных пунктов
- Границы зон планируемого размещения линейного объекта (Федерального значения)
- Границы зон планируемого размещения линейного объекта (Регионального значения)
- Экодуки
- Проектные откосы
- Трансформаторная подстанция
- Локальное очистное сооружение
- Шумозащитный экран
- Кромка
- ПК1 — Проектная ось
- Разделительная полоса
- Труба

Согласовано: Гл. спец. Кузнецов 10.20

Взам. инв. №

Подп. и дата

Инв. № подл.

Изм.	Колич.	Лист	№ док.	Подп.	Дата
Разраб.		Петренко			10.20
Проверил		Терехова			10.20
Н.контр.		Кузнецов			10.20

16-19-ППТ-ППМОЗ.1-5

Скоростная автомобильная дорога Москва - Нижний Новгород - Казань. Строительство скоростной автомобильной дороги Москва - Нижний Новгород - Казань, 8 этап км 663 - км 729, Республика Татарстан (от пересечения с автомобильной дорогой федерального значения Р-241 «Казань - Буинск - Ульяновск» до пересечения с автомобильной дорогой регионального значения «Сорочьи Горы - Шали»)

Материалы по обоснованию проекта планировки территории

Стадия	Лист	Листов
ППТ	8	19


Схема инженерной подготовки территории. М 1:2000

Акционерное общество «Петербургские Дороги»

ФОРМАТ А1



Схема расположения листов

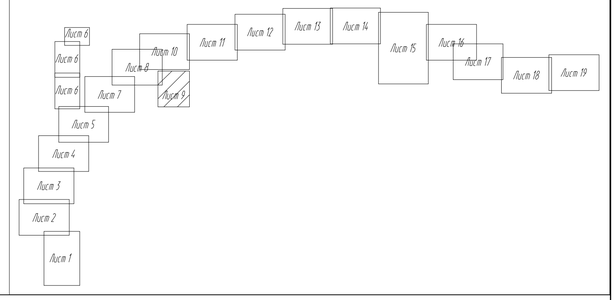

Условные обозначения

- Границы территории, в отношении которой осуществляется подготовка проекта планировки
- Границы муниципальных районов Республики Татарстан
- Границы сельских поселений
- Границы населенных пунктов
- Границы зон планируемого размещения линейного объекта (Федерального значения)
- Границы зон планируемого размещения линейного объекта (Регионального значения)
- Экодуки
- Проектные откосы
- Трансформаторная подстанция
- Локальное очистное сооружение
- Шумозащитный экран
- Кромка
- Проектная ось ПК1
- Разделительная полоса
- Труба

Условные обозначения объектов инженерной инфраструктуры

Наименование	Обозначение: Существующие сохраняемые	Обозначение: Проектируемые
Газ высокого давления		Г
Газ среднего давления		Г
Газ низкого давления		Г
Газ демонтируемый		
Водопровод		В
Нефтепровод		Н
Этиленопровод		Э
Этанопровод		Э
Сети связи		С
Линии электропередач (ЛЭП) Кабельные линии электроснабжения		W1, W2
Кабельные линии электроснабжения демонтируемые		
Воздушные линии электропередач 35 кВ		W2
Воздушные линии электропередач 110 кВ		W3
Воздушные линии электропередач демонтируемые		

Изм.	Кол.уч.	Лист	№ док.	Подп.	Дата
Разраб.		Петренко			10.20
Проверил		Терехова			10.20
Н.контр.		Кузнецов			10.20

16-19-ППТ-ППМОЗ.1-5

Скоростная автомобильная дорога Москва - Нижний Новгород - Казань. Строительство скоростной автомобильной дороги Москва - Нижний Новгород - Казань, 8 этап км 663 - км 729, Республика Татарстан (от пересечения с автомобильной дорогой федерального значения Р-241 «Казань - Буинск - Ульяновск» до пересечения с автомобильной дорогой регионального значения «Сарочьи Горы - Шали»)

Материалы по обоснованию проекта планировки территории

Стадия	Лист	Листов
ППТ	9	19


Схема инженерной подготовки территории. М 1:2000


Акционерное общество «Петербургские дороги»

Согласовано: Гл. отвед. Кузнецов 10.20

Инв. № подл. | Подп. и дата | Взам. инв. №

ФОРМАТ А1

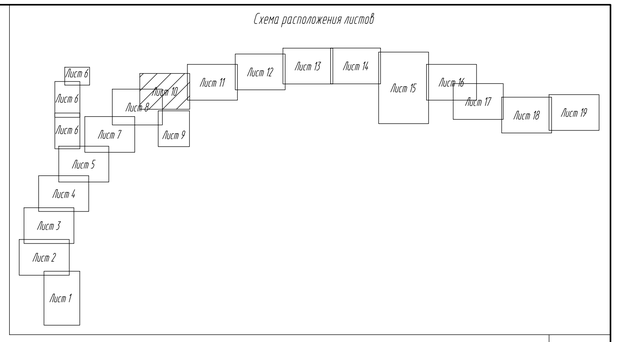

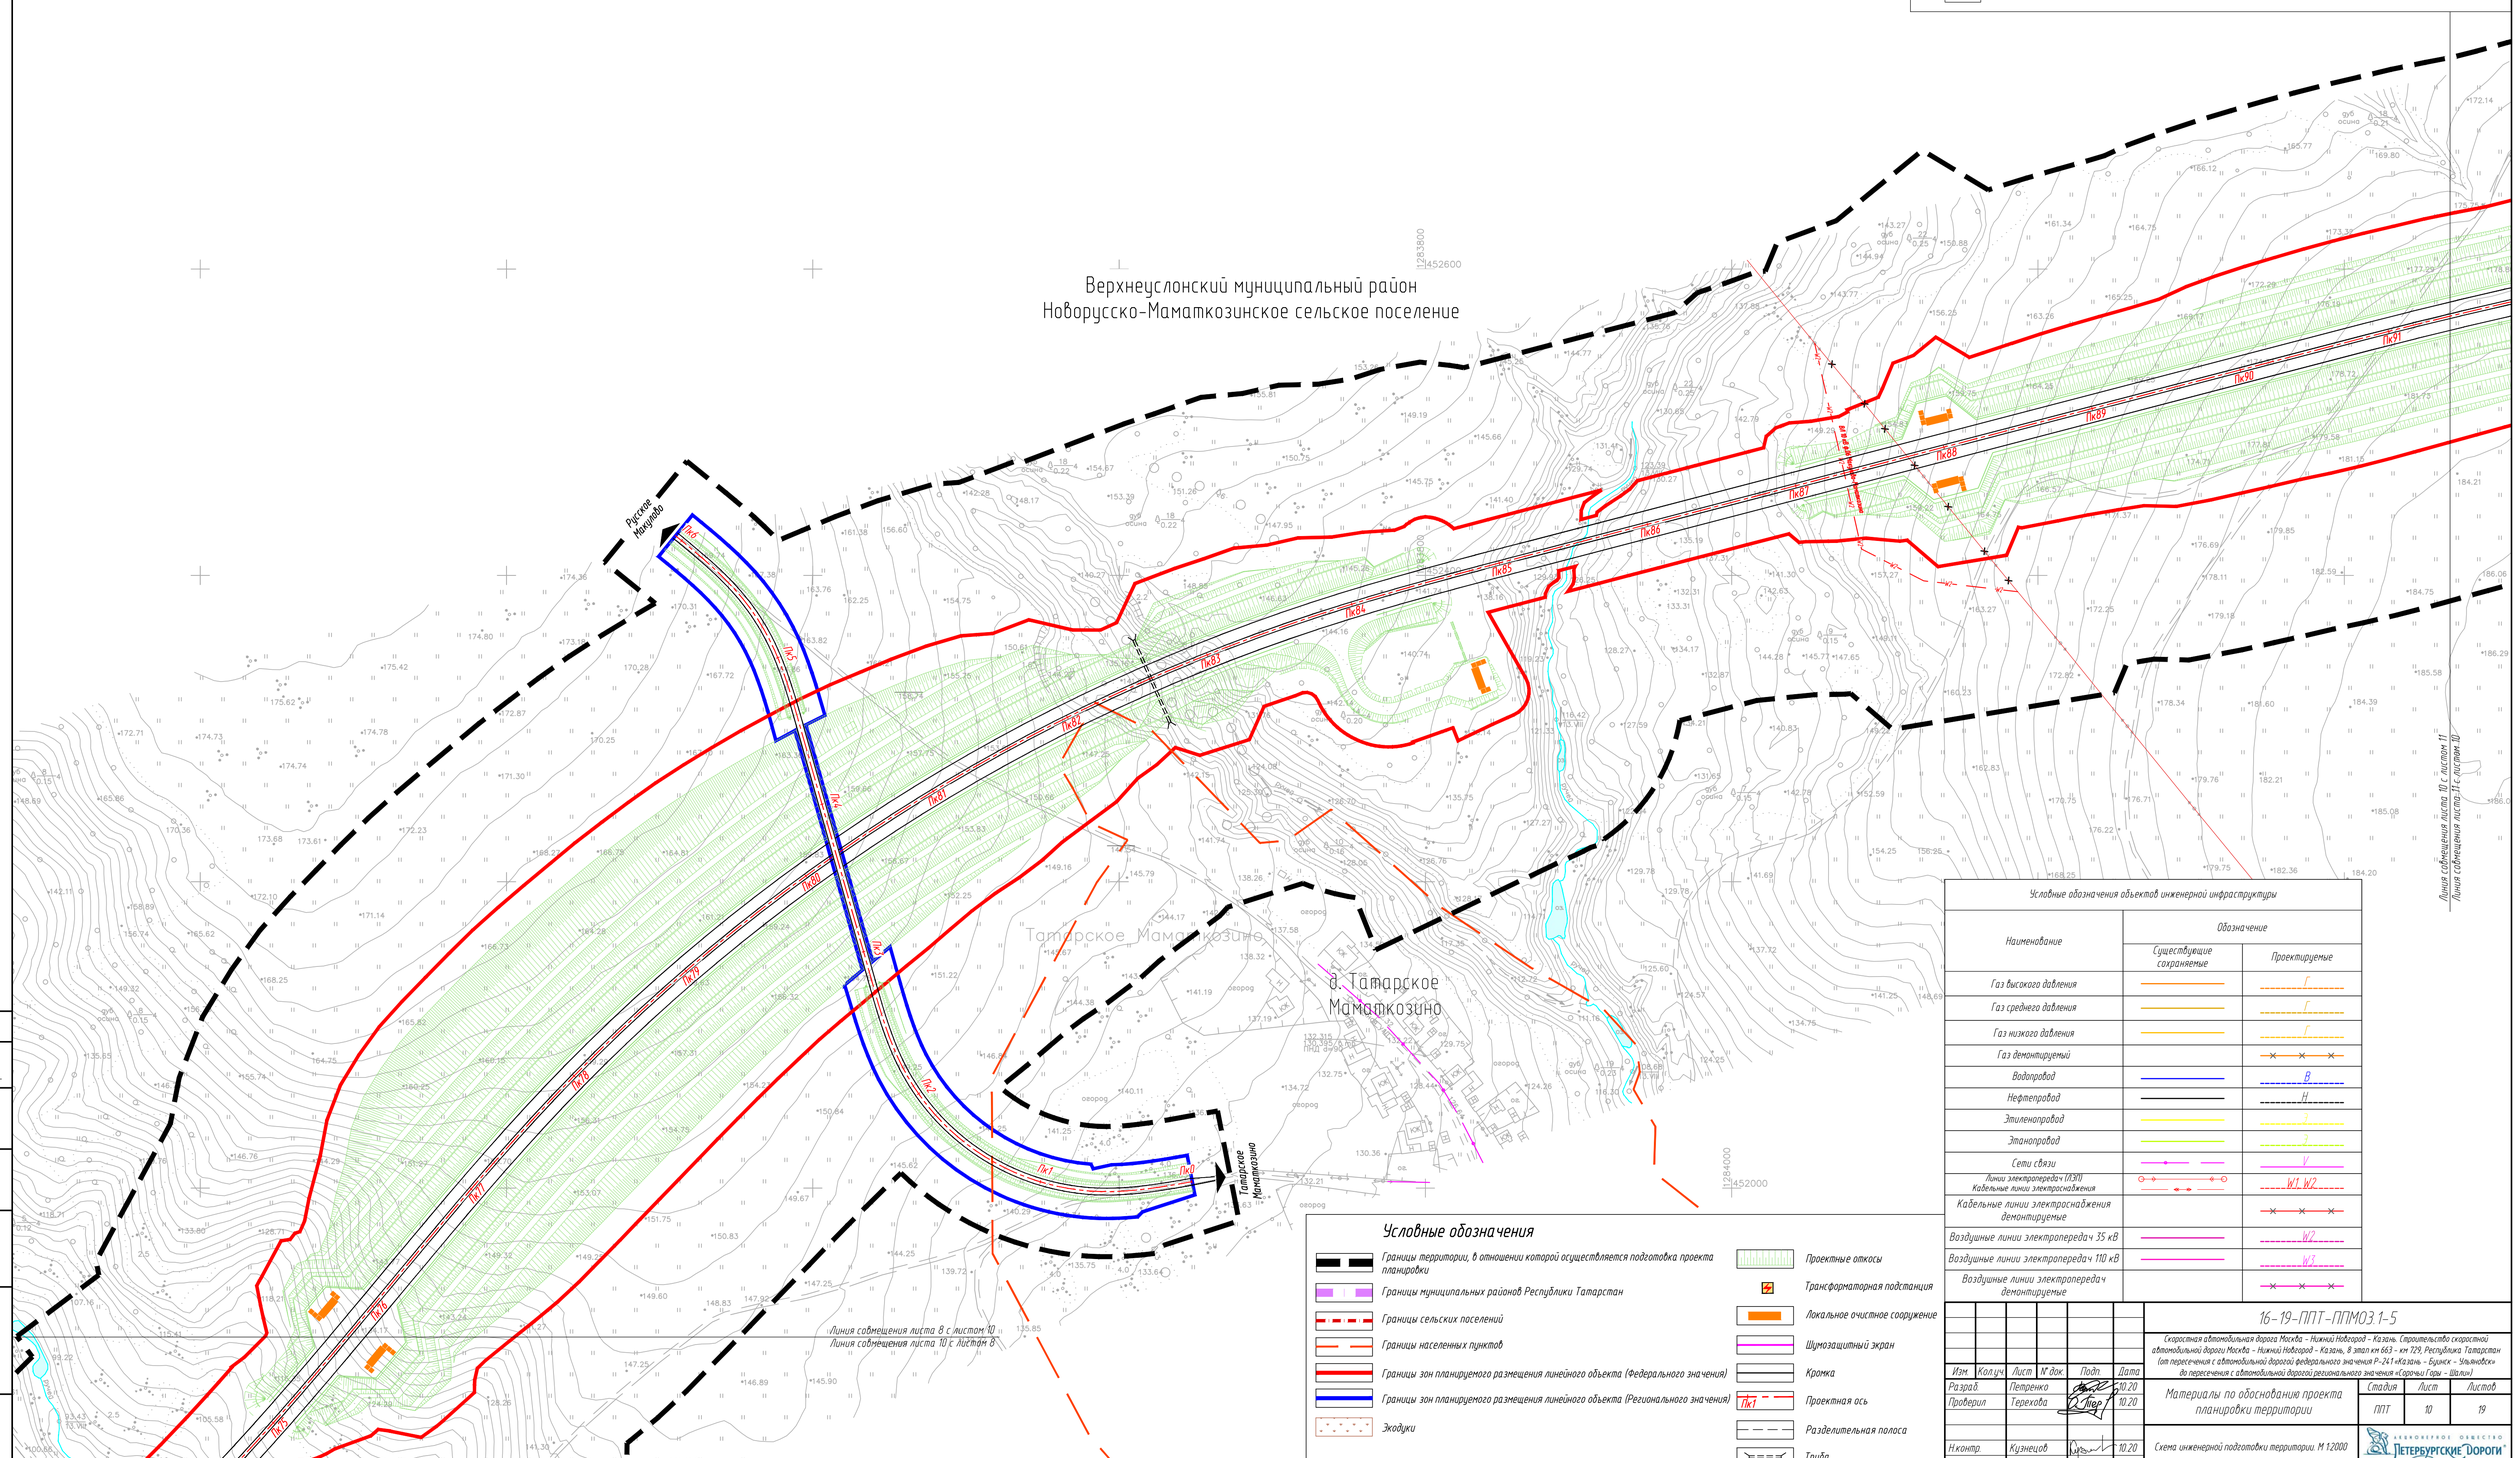

Условные обозначения

- Границы территории, в отношении которой осуществляется подготовка проекта планировки
- Границы муниципальных районов Республики Татарстан
- Границы сельских поселений
- Границы населенных пунктов
- Границы зон планируемого размещения линейного объекта (Федерального значения)
- Границы зон планируемого размещения линейного объекта (Регионального значения)
- Экодуки
- Проектные откосы
- Трансформаторная подстанция
- Локальное очистное сооружение
- Шумозащитный экран
- Кромка
- ПК1 Проектная ось
- Разделительная полоса
- Труба

Условные обозначения объектов инженерной инфраструктуры

Наименование	Обозначение: Существующие сохраняемые	Обозначение: Проектируемые
Газ высокого давления		Г
Газ среднего давления		Г
Газ низкого давления		Г
Газ демонтируемый		Г
Водопровод	В	В
Нефтепровод	Н	Н
Этиленопровод	Э	Э
Этаноропровод	Э	Э
Сети связи	С	С
Линии электропередач (ЛЭП) Кабельные линии электроснабжения	W1, W2	W1, W2
Кабельные линии электроснабжения демонтируемые		W1, W2
Воздушные линии электропередач 35 кВ		W2
Воздушные линии электропередач 110 кВ		W1
Воздушные линии электропередач демонтируемые		W1, W2

Изм.	Кол.уч.	Лист	№ док.	Подп.	Дата
Разраб.		Петренко			10.20
Проверил		Терехова			10.20
Н.контр.		Кузнецов			10.20

16-19-ППТ-ППМОЗ 1-5

Скоростная автомобильная дорога Москва - Нижний Новгород - Казань. Строительство скоростной автомобильной дороги Москва - Нижний Новгород - Казань, 8 этап км 663 - км 729, Республика Татарстан (от пересечения с автомобильной дорогой федерального значения Р-241 «Казань - Буинск - Ульяновск» до пересечения с автомобильной дорогой регионального значения «Сорочьи Горы - Шали»)

Материалы по обоснованию проекта планировки территории

Стадия	Лист	Листов
ППТ	10	19

Схема инженерной подготовки территории. М 1:2000

Акционерное общество «Петербургские Дороги»

Согласовано: Гл. спец. Кузнецов 10.20

Взам. инв. №

Подп. и дата

Инв. № подл.

ФОРМАТ А1

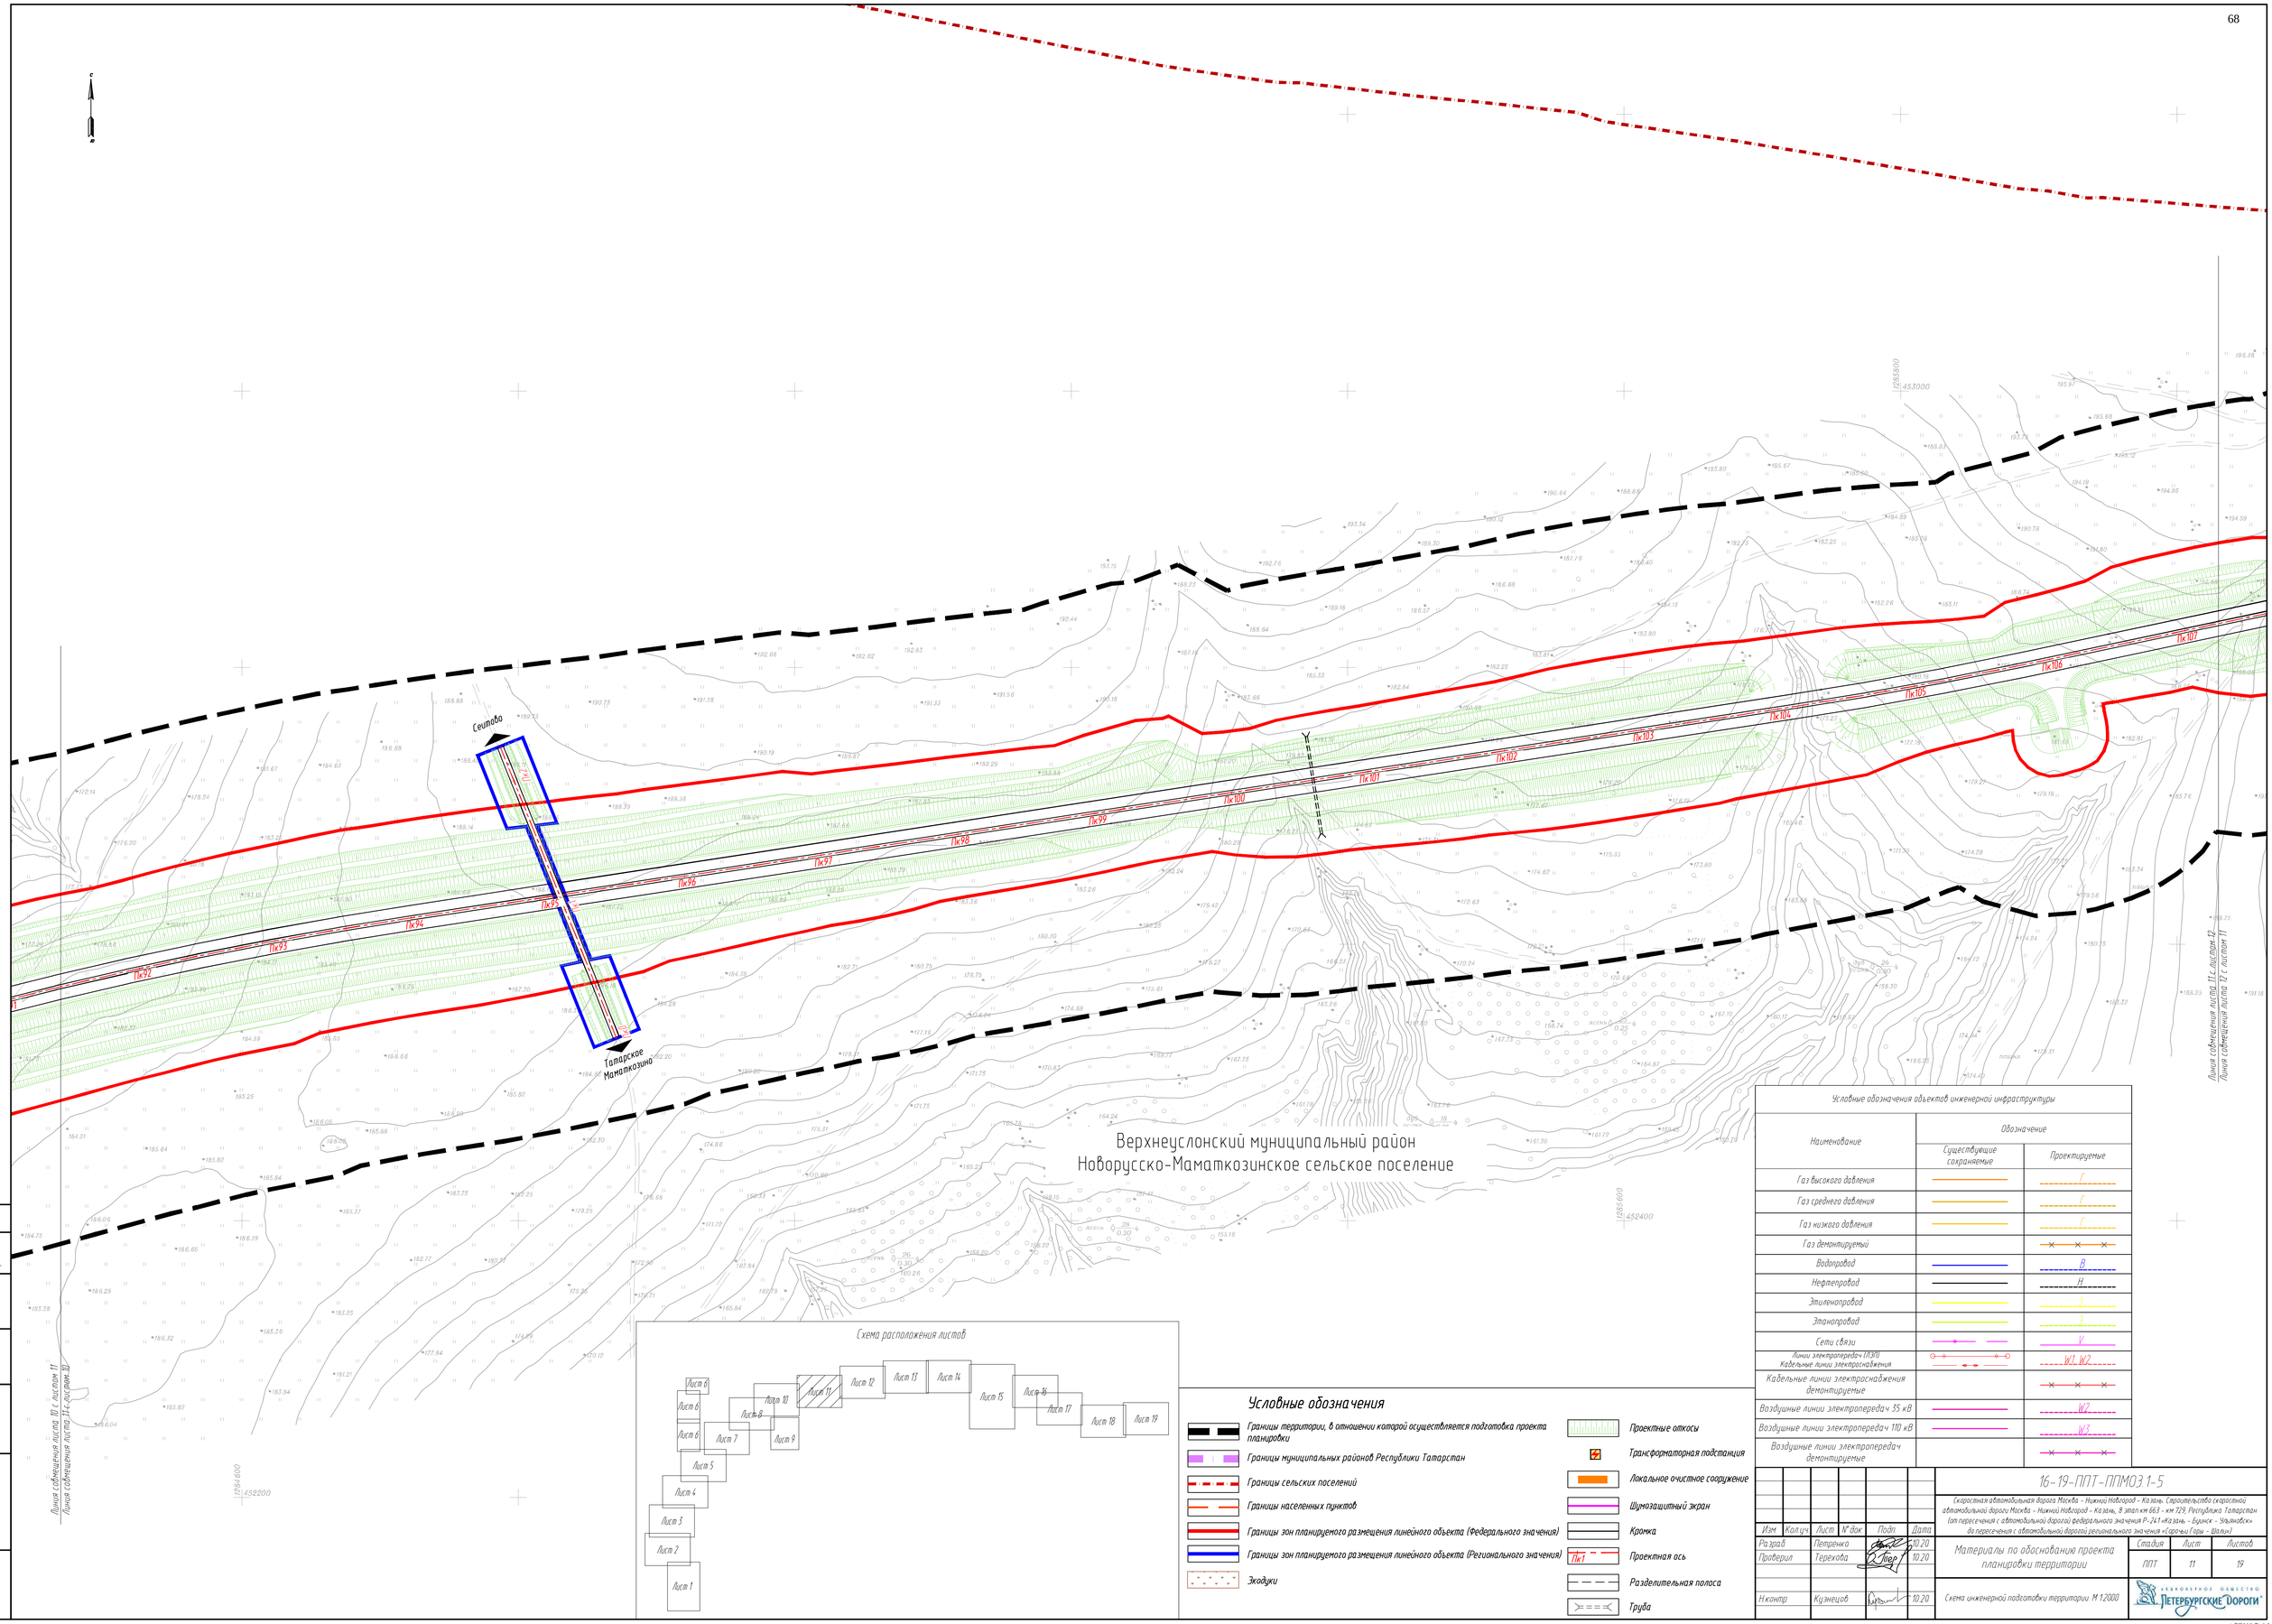


Схема расположения листов

Условные обозначения

- Границы территории, в отношении которой осуществляется подготовка проекта планировки
- Границы муниципальных районов Республики Татарстан
- Границы сельских поселений
- Границы населенных пунктов
- Границы зон планируемого размещения линейного объекта (Федерального значения)
- Границы зон планируемого размещения линейного объекта (Регионального значения)
- Экодуки
- Проектные откосы
- Трансформаторная подстанция
- Локальное очистное сооружение
- Шумозащитный экран
- Кромка
- ПК1 — Проектная ось
- Разделительная полоса
- Труба

Условные обозначения объектов инженерной инфраструктуры

Наименование	Обозначение: Существующие сохраняемые	Обозначение: Проектируемые
Газ высокого давления		Г
Газ среднего давления		Г
Газ низкого давления		Г
Газ демонтируемый		Г
Водопровод		В
Нефтепровод		Н
Этиленопровод		Э
Этаноправод		Э
Сети связи		У
Линии электропередач (ЛЭП) Кабельные линии электроснабжения		W1, W2
Кабельные линии электроснабжения демонтируемые		
Воздушные линии электропередач 35 кВ		W2
Воздушные линии электропередач 110 кВ		W3
Воздушные линии электропередач демонтируемые		

Изм.	Колич.	Лист	N док.	Подп.	Дата
Разраб.		Петренка			10.20
Проверил		Терехова			10.20
Н.контр.		Кузнецов			10.20

16-19-ППТ-ППМОЗ.1-5

Скоростная автомобильная дорога Москва - Нижний Новгород - Казань. Строительство скоростной автомобильной дороги Москва – Нижний Новгород – Казань, 8 этап км 663 - км 729, Республика Татарстан (от пересечения с автомобильной дорогой федерального значения Р-241 «Казань – Буинск – Ульяновск» до пересечения с автомобильной дорогой регионального значения «Горные Ключи – Шали»)

Стадия	Лист	Листов
ППТ	11	19

Материалы по обоснованию проекта планировки территории

Схема инженерной подготовки территории М 1:2000

Акционерное общество «Петербургские дороги»

Согласовано | Гл. спец. | Кузнецов | 10.20

Взам. инв. N° | Подп. и дата | Инв. N° подл.

ФОРМАТ А1

Верхнеуслонский муниципальный район
Макуловское сельское поселение


Верхнеуслонский муниципальный район
Новорусско-Маматкозинское сельское поселение

Линия совмещения листа 11 с листом 12
Линия совмещения листа 12 с листом 11

Линия совмещения листа 12 с листом 13
Линия совмещения листа 13 с листом 12

ПК107 ПК108 ПК109 ПК110 ПК111 ПК112 ПК113 ПК114 ПК115 ПК116 ПК117 ПК118 ПК119 ПК120 ПК121 ПК122 ПК123

Схема расположения листов

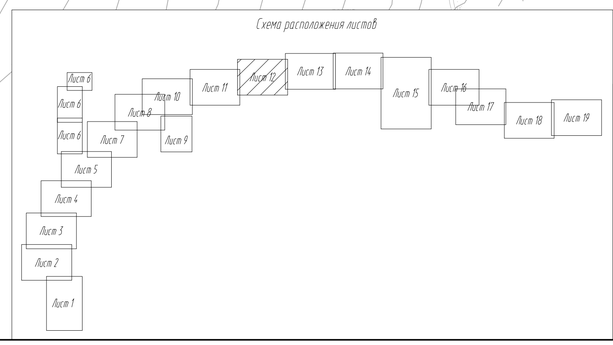

Условные обозначения

- Границы территории, в отношении которой осуществляется подготовка проекта планировки
- Границы муниципальных районов Республики Татарстан
- Границы сельских поселений
- Границы населенных пунктов
- Границы зон планируемого размещения линейного объекта (Федерального значения)
- Границы зон планируемого размещения линейного объекта (Регионального значения)
- Экодуки
- Проектные откосы
- Трансформаторная подстанция
- Локальное очистное сооружение
- Шумозащитный экран
- Кромка
- ПК1 — Проектная ось
- Разделительная полоса
- Труба

Условные обозначения объектов инженерной инфраструктуры

Наименование	Обозначение: Существующие сохраняемые	Обозначение: Проектируемые
Газ высокого давления		Г
Газ среднего давления		Г
Газ низкого давления		Г
Газ демонтируемый		
Водопровод		В
Нефтепровод		Н
Этиленопровод		Э
Этанопровод		Э
Сети связи		У
Линии электропередач (ЛЭП) Кабельные линии электроснабжения		W1, W2
Кабельные линии электроснабжения демонтируемые		
Воздушные линии электропередач 35 кВ		W2
Воздушные линии электропередач 110 кВ		W1
Воздушные линии электропередач демонтируемые		

Изм.	Кол.уч.	Лист	№ док.	Подп.	Дата
Разраб.		Петренко			10.20
Проверил		Терехова			10.20
Н.контр.		Кузнецов			10.20

16-19-ППТ-ППМОЗ.1-5

Скоростная автомобильная дорога Москва - Нижний Новгород - Казань. Строительство скоростной автомобильной дороги Москва - Нижний Новгород - Казань, 8 этап км 663 - км 729, Республика Татарстан (от пересечения с автомобильной дорогой федерального значения Р-241 «Казань - Буинск - Ульяновск» до пересечения с автомобильной дорогой регионального значения «Сорочьи Горы - Шали»)

Материалы по обоснованию проекта планировки территории

Стадия	Лист	Листов
ППТ	12	19

Схема инженерной подготовки территории. М 1:2000

Акционерное общество «Петербургские Дороги»

Согласовано: Гл. спец. Кузнецов 10.20

Инв. № подл. | Подп. и дата | Взам. инв. №

ФОРМАТ А1

Верхнеуслонский муниципальный район
Новорусско-Маматкозинское сельское поселение

Верхнеуслонский муниципальный район
Вахитовское сельское поселение


Линия совмещения листа 13 с листом 12

Линия совмещения листа 13 с листом 14

Линия совмещения листа 14 с листом 13

ПК123 ПК124 ПК125 ПК126 ПК127 ПК128 ПК129 ПК130 ПК131 ПК132 ПК133 ПК134 ПК135 ПК136 ПК137 ПК138 ПК139

Схема расположения листов

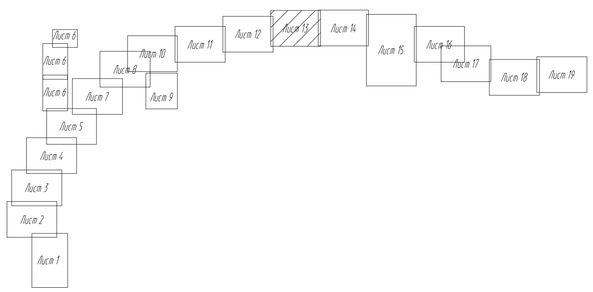

Условные обозначения объектов инженерной инфраструктуры		
Наименование	Обозначение	
	Существующие сохраняемые	Проектируемые
Газ высокого давления		
Газ среднего давления		
Газ низкого давления		
Газ демонтируемый		
Водопровод		
Нефтепровод		
Этиленопровод		
Этанопровод		
Сети связи		
Линии электропередач (ЛЭП). Кабельные линии электроснабжения		
Кабельные линии электроснабжения демонтируемые		
Воздушные линии электропередач 35 кВ		
Воздушные линии электропередач 110 кВ		
Воздушные линии электропередач демонтируемые		

Условные обозначения

- Границы территории, в отношении которой осуществляется подготовка проекта планировки
- Границы муниципальных районов Республики Татарстан
- Границы сельских поселений
- Границы населенных пунктов
- Границы зон планируемого размещения линейного объекта (Федерального значения)
- Границы зон планируемого размещения линейного объекта (Регионального значения)
- Экодуки
- Проектные откосы
- Трансформаторная подстанция
- Локальное очистное сооружение
- Шумозащитный экран
- Кромка
- ПК1 Проектная ось
- Разделительная полоса
- Труба

Согласовано
Гл. спец. Кузнецов 10.20

Взам. инв. №

Подп. и дата

Инв. № подл.

Изм.	Кол.уч.	Лист	№ док.	Подп.	Дата
Разраб.		Петренко			10.20
Проверил		Терехова			10.20
Н.контр.		Кузнецов			10.20

16-19-ППТ-ППМОЗ 1-5

Скоростная автомобильная дорога Москва - Нижний Новгород - Казань. Строительство скоростной автомобильной дороги Москва - Нижний Новгород - Казань, 8 этап км 663 - км 729, Республика Татарстан (от пересечения с автомобильной дорогой федерального значения Р-241 «Казань - Буинск - Ульяновск» до пересечения с автомобильной дорогой регионального значения «Сорочьи Горы - Шали»)

Материалы по обоснованию проекта планировки территории

Стадия	Лист	Листов
ППТ	13	19

Схема инженерной подготовки территории. М 1:2000

Акционерное общество «Петербургские дороги»

ФОРМАТ А1

Условные обозначения объектов инженерной инфраструктуры

Наименование	Обозначение: Существующие сохраняемые	Обозначение: Проектируемые
Газ высокого давления		Г
Газ среднего давления		Г
Газ низкого давления		Г
Газ демонтируемый		
Водопровод		В
Нефтепровод		Н
Этиленопровод		
Этаноропровод		
Сети связи		У
Линии электропередач (ЛЭП) Кабельные линии электроснабжения		W1, W2
Кабельные линии электроснабжения демонтируемые		
Воздушные линии электропередач 35 кВ		W2
Воздушные линии электропередач 110 кВ		W3
Воздушные линии электропередач демонтируемые		

Схема расположения листов

Лист 1, Лист 2, Лист 3, Лист 4, Лист 5, Лист 6, Лист 6, Лист 7, Лист 8, Лист 9, Лист 10, Лист 11, Лист 12, Лист 13, Лист 14, Лист 15, Лист 16, Лист 17, Лист 18, Лист 19

Линия совмещения фрагмента 4 с листом 14
Линия совмещения листа 14 с фрагментом 4

Верхнеуслонский муниципальный район
Вахитовское сельское поселение

АГЗС
Мойка автомобилей
Техническое обслуживание автомобилей
Вертолетная площадка
Пункт питания
АЗС
Кемпинг
Линия совмещения листа 14 с листом 15
Линия совмещения листа 15 с листом 14
Линия совмещения листа 13 с листом 14
Линия совмещения листа 14 с листом 13

Условные обозначения

- Границы территории, в отношении которой осуществляется подготовка проекта планировки
- Границы муниципальных районов Республики Татарстан
- Границы сельских поселений
- Границы населенных пунктов
- Границы зон планируемого размещения линейного объекта (Федерального значения)
- Границы зон планируемого размещения линейного объекта (Регионального значения)
- Экодуки
- Проектные откосы
- Трансформаторная подстанция
- Локальное очистное сооружение
- Шумозащитный экран
- Кромка
- Проектная ось
- Разделительная полоса
- Труба

Изм.	Кол.уч.	Лист	№ док.	Подп.	Дата
Разраб.		Петренко			10.20
Проверил		Терехова			10.20
Н.контр.		Кузнецов			10.20

16-19-ППТ-ППМОЗ.1-5

Скоростная автомобильная дорога Москва – Нижний Новгород – Казань. Строительство скоростной автомобильной дороги Москва – Нижний Новгород – Казань, 8 этап км 663 – км 729, Республика Татарстан (от пересечения с автомобильной дорогой федерального значения Р-241 «Казань – Буинск – Ульяновск» до пересечения с автомобильной дорогой регионального значения «Сорочьи Горы – Шали»)

Материалы по обоснованию проекта планировки территории

Стадия	Лист	Листов
ППТ	14	19

Схема инженерной подготовки территории. М 1:2000

Акционерное общество «Петербургские дороги»

Согласовано
Гл. спец. Кузнецов 10.20

Взам. инв. №

Подп. и дата

Инв. № подл.

ФОРМАТ А1

Верхнеуслонский муниципальный район
Вахитовское сельское поселение

Верхнеуслонский муниципальный район
Шеланговское сельское поселение

Линия совмещения листа 14 с листом 15
Линия совмещения листа 15 с листом 14
Линия совмещения листа 15 с листом 16
Линия совмещения листа 16 с листом 15

ВОК «Москва – Нижний Новгород – Казань»
ВОК «Москва – Нижний Новгород – Казань»
ВОЛС «Альметьевск – Нижний Новгород» 360-387 оп. № 538
газопровод-отвод высокого давления к п.с. Вахитово от ГРС Васильево
Проектируемая ВОЛС «Альметьевск – Нижний Новгород»
Проектируемая ВОЛС «Альметьевск – Нижний Новгород»
16-К-08674
Янга Юл

Пк0 Пк1 Пк2 Пк3 Пк155 Пк156 Пк157 Пк158 Пк159 Пк160 Пк161 Пк162 Пк163 Пк164 Пк165 Пк166 Пк167 Пк168 Пк169 Пк170

260км

КИП

1292000 453400
1292000 453200
1292000 452800
1291600 451400
1291600 451400

Условные обозначения

- Границы территории, в отношении которой осуществляется подготовка проекта планировки
- Границы муниципальных районов Республики Татарстан
- Границы сельских поселений
- Границы населенных пунктов
- Границы зон планируемого размещения линейного объекта (Федерального значения)
- Границы зон планируемого размещения линейного объекта (Регионального значения)
- Экодуки
- Проектные откосы
- Трансформаторная подстанция
- Локальное очистное сооружение
- Шумозащитный экран
- Кромка
- Пк1 Проектная ось
- Разделительная полоса
- Труба

Схема расположения листов

Лист 1 Лист 2 Лист 3 Лист 4 Лист 5 Лист 6 Лист 7 Лист 8 Лист 9 Лист 10 Лист 11 Лист 12 Лист 13 Лист 14 Лист 15 Лист 16 Лист 17 Лист 18 Лист 19

Условные обозначения объектов инженерной инфраструктуры

Наименование	Обозначение: Существующие сохраняемые	Обозначение: Проектируемые
Газ высокого давления		Г
Газ среднего давления		Г
Газ низкого давления		Г
Газ демонтируемый		
Водопровод		В
Нефтепровод		Н
Этиленопровод		Э
Этанопровод		Э
Сети связи		С
Линии электропередач (ЛЭП) Кабельные линии электроснабжения		W1, W2
Кабельные линии электроснабжения демонтируемые		
Воздушные линии электропередач 35 кВ		W2
Воздушные линии электропередач 110 кВ		W3
Воздушные линии электропередач демонтируемые		

Согласовано: Гл. спец. Кузнецов 10.20
Взам. инв. №
Подп. и дата
Инв. № подл.

Изм.	Кол.уч.	Лист	№ док.	Подп.	Дата
Разраб.		Петренко			10.20
Проверил		Терехова			10.20
Н.контр.		Кузнецов			10.20

16-19-ППТ-ППМОЭ.1-5

Скоростная автомобильная дорога Москва – Нижний Новгород – Казань. Строительство скоростной автомобильной дороги Москва – Нижний Новгород – Казань, 8 этап км 663 – км 729, Республика Татарстан (от пересечения с автомобильной дорогой федерального значения Р-241 «Казань – Булгар – Ульяновск» до пересечения с автомобильной дорогой регионального значения «Сорочьи Горы – Шали»)

Материалы по обоснованию проекта планировки территории


Схема инженерной подготовки территории. М 1:2000

Стадия	Лист	Листов
ППТ	15	19

Акционерное общество «Петербургские Дороги»

ФОРМАТ А0

Схема расположения листов

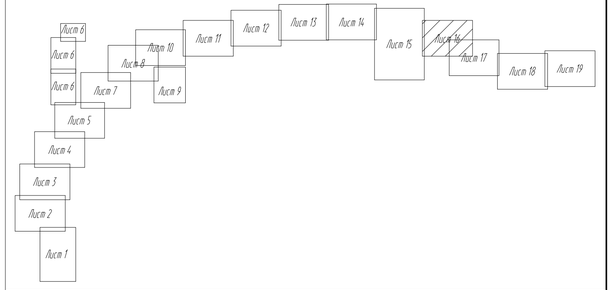

Верхнеуслонский муниципальный район
Вахитовское сельское поселение

Верхнеуслонский муниципальный район
Вахитовское сельское поселение

Верхнеуслонский муниципальный район
Шеланговское сельское поселение

Линия совмещения листа 15 с листом 16
Линия совмещения листа 16 с листом 15

Линия совмещения листа 16 с листом 17
Линия совмещения листа 17 с листом 16

Пк1111
Пк111
Пк112
Пк113
Пк114
Пк115
Пк116
Пк117
Пк118
Пк119
Пк120
Пк121
Пк122
Пк123
Пк124
Пк125
Пк126
Пк127
Пк128
Пк129
Пк130
Пк131
Пк132
Пк133
Пк134
Пк135
Пк136
Пк137
Пк138
Пк139
Пк140
Пк141
Пк142
Пк143
Пк144
Пк145
Пк146
Пк147
Пк148
Пк149
Пк150

Верхнеуслонский муниципальный район
Шеланговское сельское поселение

Верхнеуслонский муниципальный район
Вахитовское сельское поселение

Волжский
Нижегородский

Ташевка

Линия совмещения листа 16 с листом 17
Линия совмещения листа 17 с листом 18


Линия совмещения листа 17 с листом 18
Линия совмещения листа 18 с листом 17

Пк181 Пк182 Пк183 Пк184 Пк185 Пк186 Пк187 Пк188 Пк189 Пк190 Пк191 Пк192 Пк193 Пк194 Пк195 Пк196 Пк197

Пк1 Пк2 Пк3 Пк4 Пк5 Пк6 Пк7 Пк8 Пк9 Пк10

Автомобильная дорога Москва - Нижний Новгород - Казань. Строительство скоростной автомобильной дороги Москва - Нижний Новгород - Казань, 8 этап км 663 - км 729, Республика Татарстан (от пересечения с автомобильной дорогой федерального значения Р-241 «Казань - Буинск - Ульяновск» до пересечения с автомобильной дорогой регионального значения «Сарочны Горы - Шали»)

Схема расположения листов

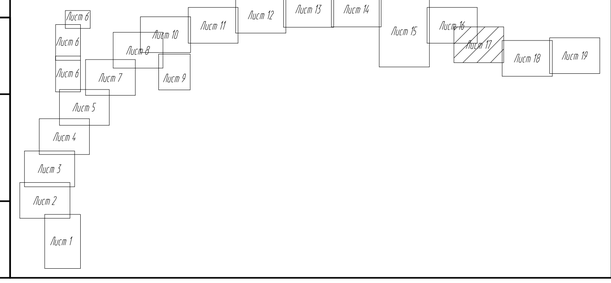

Условные обозначения объектов инженерной инфраструктуры

Наименование	Обозначение: Существующие сохраняемые	Обозначение: Проектируемые
Газ высокого давления		I
Газ среднего давления		I
Газ низкого давления		I
Газ демонтируемый		
Водопровод		B
Нефтепровод		H
Этиленопровод		
Этанопровод		
Сети связи		V
Линии электропередач (ЛЭП) Кабельные линии электроснабжения		W1, W2
Кабельные линии электроснабжения демонтируемые		
Воздушные линии электропередач 35 кВ		W2
Воздушные линии электропередач 110 кВ		W3
Воздушные линии электропередач демонтируемые		

Условные обозначения

- Границы территории, в отношении которой осуществляется подготовка проекта планировки
- Границы муниципальных районов Республики Татарстан
- Границы сельских поселений
- Границы населенных пунктов
- Границы зон планируемого размещения линейного объекта (Федерального значения)
- Границы зон планируемого размещения линейного объекта (Регионального значения)
- Экодуки
- Проектные откосы
- Трансформаторная подстанция
- Локальное очистное сооружение
- Шумозащитный экран
- Кромка
- Пк1 Проектная ось
- Разделительная полоса
- Труба

Изм.	Колич.	Лист	№ док.	Подп.	Дата
Разраб.		Петренко			10.20
Проверил		Терехова			10.20
Н.контр.		Кузнецов			10.20

16-19-ППТ-ППМОЗ 1-5

Материалы по обоснованию проекта планировки территории

Схема инженерной подготовки территории. М 1:2000

Стадия	Лист	Листов
ППТ	17	19

Акционерное общество «Петербургские Дороги»

Согласовано
Гл. гпинж. Кузнецов 10.20

Взам. инв. №

Подп. и дата

Инв. № подл.

ФОРМАТ А1

Линия совмещения листа 17 с листом 18
Линия совмещения листа 18 с листом 17

Линия совмещения листа 18 с листом 19
Линия совмещения листа 19 с листом 18

Верхнеуслонский муниципальный район
Вахитовское сельское поселение

д. Гребени

Гребени

ВЛ 10 кВ №1 ПС "Новошино" ПК 78 ОАО "Спецбур компания"

ВЛ 10 кВ №1 ПС "Новошино" ПК 78 ОАО "Спецбур компания"

ВЛ 10 кВ №1 ПС "Новошино" ПК 78 ОАО "Спецбур компания"

ВЛ 10 кВ №1 ПС "Новошино" ПК 78 ОАО "Спецбур компания"

Пк100 Пк101 Пк102 Пк103 Пк104 Пк105 Пк106 Пк107 Пк108 Пк109 Пк110 Пк111 Пк112 Пк113

1 п/р. Ø 426

1 п/р. Ø 426

Схема расположения листов

Лист 1 Лист 2 Лист 3 Лист 4 Лист 5 Лист 6 Лист 6 Лист 6 Лист 7 Лист 8 Лист 9 Лист 10 Лист 11 Лист 12 Лист 13 Лист 14 Лист 15 Лист 16 Лист 17 Лист 18 Лист 19

Условные обозначения объектов инженерной инфраструктуры

Наименование	Обозначение: Существующие сохраняемые	Обозначение: Проектируемые
Газ высокого давления		I
Газ среднего давления		I
Газ низкого давления		I
Газ демонтируемый		
Водопровод		B
Нефтепровод		H
Этиленопровод		
Этанопровод		
Сети связи		V
Линии электропередач (ЛЭП) Кабельные линии электроснабжения		W1, W2
Кабельные линии электроснабжения демонтируемые		
Воздушные линии электропередач 35 кВ		W2
Воздушные линии электропередач 110 кВ		W3
Воздушные линии электропередач демонтируемые		

Условные обозначения

- Границы территории, в отношении которой осуществляется подготовка проекта планировки
- Границы муниципальных районов Республики Татарстан
- Границы сельских поселений
- Границы населенных пунктов
- Границы зон планируемого размещения линейного объекта (Федерального значения)
- Границы зон планируемого размещения линейного объекта (Регионального значения)
- Экодуки
- Проектные откосы
- Трансформаторная подстанция
- Локальное очистное сооружение
- Шумозащитный экран
- Кромка
- Пк1 Проектная ось
- Разделительная полоса
- Труба

Согласовано
Инв. № подл. | Подп. и дата | Взам. инв. № | Кузнецов | 10.20

Изм.	Колуч.	Лист	№ док.	Подп.	Дата
Разраб.		Петренко			10.20
Проверил		Терехова			10.20
Н.контр.		Кузнецов			10.20

16-19-ППТ-ППМОЗ.1-5

Скоростная автомобильная дорога Москва - Нижний Новгород - Казань. Строительство скоростной автомобильной дороги Москва - Нижний Новгород - Казань, 8 этап км 663 - км 729, Республика Татарстан (от пересечения с автомобильной дорогой федерального значения Р-241«Казань - Буинск - Ульяновск» до пересечения с автомобильной дорогой регионального значения «Сарочьи Горы - Шали»)

Материалы по обоснованию проекта планировки территории


Стадия	Лист	Листов
ППТ	18	19

Схема инженерной подготовки территории М 1:2000

Акционерное общество «Петербургские Дороги»

ФОРМАТ А1

Схема расположения листов

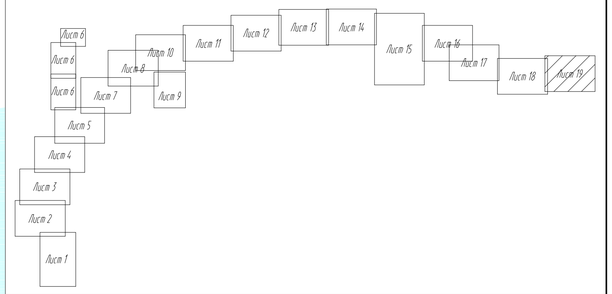

р. ВОЛГА (КУЙБЫШЕВСКОЕ ВОДОХРАНИЛИЩЕ)

18.3В

Лаишевский муниципальный район
Куйбышевское водохранилище

Верхнеуслонский муниципальный район
Вахитовское сельское поселение

ПК214 ПК215 ПК216 ПК217 ПК218 ПК219 ПК220 ПК221 ПК222 ПК223 ПК224 ПК225 ПК226 ПК227 ПК228 ПК229

Линия совмещения листа 18 с листом 19
Линия совмещения листа 19 с листом 18

Условные обозначения

- Границы территории, в отношении которой осуществляется подготовка проекта планировки
- Границы муниципальных районов Республики Татарстан
- Границы сельских поселений
- Границы населенных пунктов
- Границы зон планируемого размещения линейного объекта (Федерального значения)
- Границы зон планируемого размещения линейного объекта (Регионального значения)
- Экодуки
- Проектные откосы
- Трансформаторная подстанция
- Локальное очистное сооружение
- Шумозащитный экран
- Кромка
- ПК1 Проектная ось
- Разделительная полоса
- Труба

Условные обозначения объектов инженерной инфраструктуры

Наименование	Обозначение: Существующие сохраняемые	Обозначение: Проектируемые
Газ высокого давления		Г
Газ среднего давления		Г
Газ низкого давления		Г
Газ демонтируемый		
Водопровод		В
Нефтепровод		Н
Этиленопровод		Э
Этанопровод		Э
Сети связи		У
Линии электропередач (ЛЭП) Кабельные линии электроснабжения		W1, W2
Кабельные линии электроснабжения демонтируемые		
Воздушные линии электропередач 35 кВ		W2
Воздушные линии электропередач 110 кВ		W3
Воздушные линии электропередач демонтируемые		

Изм.	Кол.уч.	Лист	№ док.	Подп.	Дата
Разраб.	Петренко				10.20
Проверил	Терехова				10.20
Н.контр.	Кузнецов				10.20

16-19-ППТ-ППМОЗ.1-5

Скоростная автомобильная дорога Москва – Нижний Новгород – Казань. Строительство скоростной автомобильной дороги Москва – Нижний Новгород – Казань, 8 этап км 663 – км 729, Республика Татарстан (от пересечения с автомобильной дорогой федерального значения Р-241 «Казань – Буинск – Ульяновск» до пересечения с автомобильной дорогой регионального значения «Сорочьи Горы – Шали»)

Материалы по обоснованию проекта планировки территории	Стадия	Лист	Листов
	ППТ	19	19


Схема инженерной подготовки территории. М 1:2000

Акционерное общество «Петербургские дороги»

Согласовано
Гл. specialist
Кузнецов 10.20
Взам. инв. №
Подп. и дата
Инв. № подл.

ФОРМАТ А1

Тип 1.1. Насыпь до 3 метров.

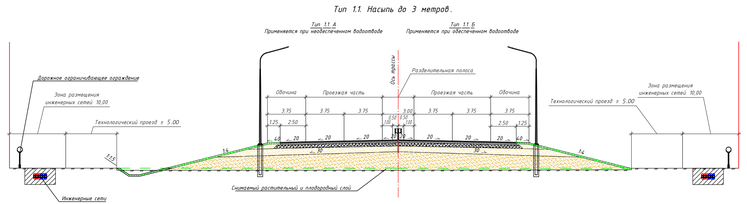

Тип 1.1А			
Снято		Отсыпано	
ПК+ метраж	ПК+ метраж	ПК+ метраж	ПК+ метраж
0+00	0+40	0+00	0+40
0+40	0+80	0+40	0+80
0+80	1+20	0+80	1+20
1+20	1+60	1+20	1+60
1+60	2+00	1+60	2+00
2+00	2+40	2+00	2+40
2+40	2+80	2+40	2+80
2+80	3+20	2+80	3+20
3+20	3+60	3+20	3+60
3+60	4+00	3+60	4+00
4+00	4+40	4+00	4+40
4+40	4+80	4+40	4+80
4+80	5+20	4+80	5+20
5+20	5+60	5+20	5+60
5+60	6+00	5+60	6+00
6+00	6+40	6+00	6+40
6+40	6+80	6+40	6+80
6+80	7+20	6+80	7+20
7+20	7+60	7+20	7+60
7+60	8+00	7+60	8+00
8+00	8+40	8+00	8+40
8+40	8+80	8+40	8+80
8+80	9+20	8+80	9+20
9+20	9+60	9+20	9+60
9+60	10+00	9+60	10+00
10+00	10+40	10+00	10+40
10+40	10+80	10+40	10+80
10+80	11+20	10+80	11+20
11+20	11+60	11+20	11+60
11+60	12+00	11+60	12+00
12+00	12+40	12+00	12+40
12+40	12+80	12+40	12+80
12+80	13+20	12+80	13+20
13+20	13+60	13+20	13+60
13+60	14+00	13+60	14+00
14+00	14+40	14+00	14+40
14+40	14+80	14+40	14+80
14+80	15+20	14+80	15+20
15+20	15+60	15+20	15+60
15+60	16+00	15+60	16+00
16+00	16+40	16+00	16+40
16+40	16+80	16+40	16+80
16+80	17+20	16+80	17+20
17+20	17+60	17+20	17+60
17+60	18+00	17+60	18+00
18+00	18+40	18+00	18+40
18+40	18+80	18+40	18+80
18+80	19+20	18+80	19+20
19+20	19+60	19+20	19+60
19+60	20+00	19+60	20+00
20+00	20+40	20+00	20+40
20+40	20+80	20+40	20+80
20+80	21+20	20+80	21+20
21+20	21+60	21+20	21+60
21+60	22+00	21+60	22+00
22+00	22+40	22+00	22+40
22+40	22+80	22+40	22+80
22+80	23+20	22+80	23+20
23+20	23+60	23+20	23+60
23+60	24+00	23+60	24+00
24+00	24+40	24+00	24+40
24+40	24+80	24+40	24+80
24+80	25+20	24+80	25+20
25+20	25+60	25+20	25+60
25+60	26+00	25+60	26+00
26+00	26+40	26+00	26+40
26+40	26+80	26+40	26+80
26+80	27+20	26+80	27+20
27+20	27+60	27+20	27+60
27+60	28+00	27+60	28+00
28+00	28+40	28+00	28+40
28+40	28+80	28+40	28+80
28+80	29+20	28+80	29+20
29+20	29+60	29+20	29+60
29+60	30+00	29+60	30+00
30+00	30+40	30+00	30+40
30+40	30+80	30+40	30+80
30+80	31+20	30+80	31+20
31+20	31+60	31+20	31+60
31+60	32+00	31+60	32+00
32+00	32+40	32+00	32+40
32+40	32+80	32+40	32+80
32+80	33+20	32+80	33+20
33+20	33+60	33+20	33+60
33+60	34+00	33+60	34+00
34+00	34+40	34+00	34+40
34+40	34+80	34+40	34+80
34+80	35+20	34+80	35+20
35+20	35+60	35+20	35+60
35+60	36+00	35+60	36+00
36+00	36+40	36+00	36+40
36+40	36+80	36+40	36+80
36+80	37+20	36+80	37+20
37+20	37+60	37+20	37+60
37+60	38+00	37+60	38+00
38+00	38+40	38+00	38+40
38+40	38+80	38+40	38+80
38+80	39+20	38+80	39+20
39+20	39+60	39+20	39+60
39+60	40+00	39+60	40+00
40+00	40+40	40+00	40+40
40+40	40+80	40+40	40+80
40+80	41+20	40+80	41+20
41+20	41+60	41+20	41+60
41+60	42+00	41+60	42+00
42+00	42+40	42+00	42+40
42+40	42+80	42+40	42+80
42+80	43+20	42+80	43+20
43+20	43+60	43+20	43+60
43+60	44+00	43+60	44+00
44+00	44+40	44+00	44+40
44+40	44+80	44+40	44+80
44+80	45+20	44+80	45+20
45+20	45+60	45+20	45+60
45+60	46+00	45+60	46+00
46+00	46+40	46+00	46+40
46+40	46+80	46+40	46+80
46+80	47+20	46+80	47+20
47+20	47+60	47+20	47+60
47+60	48+00	47+60	48+00
48+00	48+40	48+00	48+40
48+40	48+80	48+40	48+80
48+80	49+20	48+80	49+20
49+20	49+60	49+20	49+60
49+60	50+00	49+60	50+00
50+00	50+40	50+00	50+40
50+40	50+80	50+40	50+80
50+80	51+20	50+80	51+20
51+20	51+60	51+20	51+60
51+60	52+00	51+60	52+00
52+00	52+40	52+00	52+40
52+40	52+80	52+40	52+80
52+80	53+20	52+80	53+20
53+20	53+60	53+20	53+60
53+60	54+00	53+60	54+00
54+00	54+40	54+00	54+40
54+40	54+80	54+40	54+80
54+80	55+20	54+80	55+20
55+20	55+60	55+20	55+60
55+60	56+00	55+60	56+00
56+00	56+40	56+00	56+40
56+40	56+80	56+40	56+80
56+80	57+20	56+80	57+20
57+20	57+60	57+20	57+60
57+60	58+00	57+60	58+00
58+00	58+40	58+00	58+40
58+40	58+80	58+40	58+80
58+80	59+20	58+80	59+20
59+20	59+60	59+20	59+60
59+60	60+00	59+60	60+00
60+00	60+40	60+00	60+40
60+40	60+80	60+40	60+80
60+80	61+20	60+80	61+20
61+20	61+60	61+20	61+60
61+60	62+00	61+60	62+00
62+00	62+40	62+00	62+40
62+40	62+80	62+40	62+80
62+80	63+20	62+80	63+20
63+20	63+60	63+20	63+60
63+60	64+00	63+60	64+00
64+00	64+40	64+00	64+40
64+40	64+80	64+40	64+80
64+80	65+20	64+80	65+20
65+20	65+60	65+20	65+60
65+60	66+00	65+60	66+00
66+00	66+40	66+00	66+40
66+40	66+80	66+40	66+80
66+80	67+20	66+80	67+20
67+20	67+60	67+20	67+60
67+60	68+00	67+60	68+00
68+00	68+40	68+00	68+40
68+40	68+80	68+40	68+80
68+80	69+20	68+80	69+20
69+20	69+60	69+20	69+60
69+60	70+00	69+60	70+00
70+00	70+40	70+00	70+40
70+40	70+80	70+40	70+80
70+80	71+20	70+80	71+20
71+20	71+60	71+20	71+60
71+60	72+00	71+60	72+00
72+00	72+40	72+00	72+40
72+40	72+80	72+40	72+80
72+80	73+20	72+80	73+20
73+20	73+60	73+20	73+60
73+60	74+00	73+60	74+00
74+00	74+40	74+00	74+40
74+40	74+80	74+40	74+80
74+80	75+20	74+80	75+20
75+20	75+60	75+20	75+60
75+60	76+00	75+60	76+00
76+00	76+40	76+00	76+40
76+40	76+80	76+40	76+80
76+80	77+20	76+80	77+20
77+20	77+60	77+20	77+60
77+60	78+00	77+60	78+00
78+00	78+40	78+00	78+40
78+40	78+80	78+40	78+80
78+80	79+20	78+80	79+20
79+20	79+60	79+20	79+60
79+60	80+00	79+60	80+00
80+00	80+40	80+00	80+40
80+40	80+80	80+40	80+80
80+80	81+20	80+80	81+20
81+20	81+60	81+20	81+60
81+60	82+00	81+60	82+00
82+00	82+40	82+00	82+40
82+40	82+80	82+40	82+80
82+80	83+20	82+80	83+20
83+20	83+60	83+20	83+60
83+60	84+00	83+60	84+00
84+00	84+40	84+00	84+40
84+40	84+80	84+40	84+80
84+80	85+20	84+80	85+20
85+20	85+60	85+20	85+60
85+60	86+00	85+60	86+00
86+00	86+40	86+00	86+40
86+40	86+80	86+40	86+80
86+80	87+20	86+80	87+20
87+20	87+60	87+20	87+60
87+60	88+00	87+60	88+00
88+00	88+40	88+00	88+40
88+40	88+80	88+40	88+80
88+80	89+20	88+80	89+20
89+20	89+60	89+20	89+60
89+60	90+00	89+60	90+00
90+00	90+40	90+00	90+40
90+40	90+80	90+40	90+80
90+80	91+20	90+80	91+20
91+20	91+60	91+20	91+60
91+60	92+00	91+60	92+00
92+00	92+40	92+00	92+40
92+40	92+80	92+40	92+80
92+80	93+20	92+80	93+20
93+20	93+60	93+20	93+60
93+60	94+00	93+60	94+00
94+00	94+40	94+00	94+40
94+40	94+80	94+40	94+80
94+80	95+20	94+80	95+20
95+20	95+60	95+20	95+60
95+60	96+00	95+60	96+00
96+00	96+40	96+00	96+40
96+40	96+80	96+40	96+80
96+80	97+20	96+80	97+20
97+20	97+60	97+20	97+60
97+60	98+00	97+60	98+00
98+00	98+40	98+00	98+40
98+40	98+80	98+40	98+80
98+80	99+20	98+80	99+20
99+20	99+60	99+20	99+60
99+60	100+00	99+60	100+00
100+00	100+40	100+00	100+40
100+40	100+80	100+40	100+80
100+80	101+20	100+80	101+20
101+20	101+60	101+20	101+60
101+60	102+00	101+60	102+00
102+00	102+40	102+00	102+40
102+40	102+80	102+40	102+80
102+80	103+20	102+80	103+20
103+20	103+60	103+20	103+60
103+60	104+00	103+60	104+00
104+00	104+40	104+00	104+40
104+40	104+80	104+40	104+80
104+80	105+20	104+80	105+20
105+20	105+60	105+20	105+60
105+60	106+00	105+60	106+00
106+00	106+40	106+00	106+40
106+40	106+80	106+40	106+80
106+80	107+20	106+80	107+20
107+20	107+60	107+20	107+60
107+60	108+00	107+60	108+00
108+00	108+40	108+00	108+40
108+40	108+80	108+40	108+80
108+80	109+20	108+80	109+20
109+20	109+60	109+20	109+60
109+60	110+00	109+60	110+00
110+00	110+40	110+00	110+40
110+40	110+80	110+40	110+80
110+80	111+20	110+80	111+20
111+20	111+60	111+20	111+60
111+60	112+00	111+60	112+00
112+00	112+40	112+00	112+40
112+40	112+80	112+40	112+80
112+80	113+20	112+80	113+20
113+20	113+60	113+20	113+60
113+60	114+00	113+60	114+00
114+00	114+40	114+00	114+40
114+40	114+80	114+40	114+80
114+80	115+20	114+80	115+20
115+20	115+60	115+20	115+60
115+60	116+00	115+60	116+00
116+00	116+40	116+00	116+40
116+40	116+80	116+40	116+80
116+80	117+20	116+80	117+20
117+20	117+60	117+20	117+60
117+60	118+00	117+60	118+00
118+00	118+40	118+00	118+40
118+40	118+80	118+40	118+80
118+80	119+20	118+80	119+20
119+20	119+60	119+20	119+60
235+60	236+00	235+60	236+00
236+00	236+40	236+00	236+40
236+40	236+80	236+40	236+80
236+80	237+20	236+80	237+20
237+20	237+60	237+20	237+60
237+60	238+00	237+60	238+00
238+00	238+40	238+00	238+40
238+40	238+80	238+40	238+80
238+80

Верхнеуслонский муниципальный район
Кильдеевское сельское поселение

Верхнеуслонский муниципальный район
Коргузинское сельское поселение

Линия совмещения листа 1 с листом 2
Линия совмещения листа 2 с листом 1

Граница разделения объемов работ
1 и 3 этапов. ПК 10+51.41 (км 630+229.00)

Р. Сумка

Москва

Нижний Новгород

Схема расположения листов

Лист 1 · Лист 2 · Лист 3 · Лист 4 · Лист 5 · Лист 6 · Лист 7 · Лист 8 · Лист 9 · Лист 10 · Лист 11 · Лист 12 · Лист 13 · Лист 14 · Лист 15 · Лист 16 · Лист 17

Условные обозначения

- Границы территории, в отношении которой осуществляется подготовка проекта планировки
- Границы муниципальных районов Республики Татарстан
- Границы сельских поселений
- Границы населенных пунктов
- Границы зон планируемого размещения линейного объекта (Федерального значения)
- Границы зон планируемого размещения линейного объекта (Регионального значения)
- Границы зон планируемого размещения линейных объектов, подлежащих реконструкции в связи с изменением их местоположения (на период строительства)
- Категории дорог:
  - Федерального значения (существующая)
  - Федерального значения (проектируемая)
  - Регионального значения
  - Мост, путепровод
  - Съезды
  - Технические съезды
- Экодуки
- Проектные откосы
- Трансформаторная подстанция
- Локальное очистное сооружение
- Шумозащитный экран
- Кромка
- ПК1 Проектная ось
- Разделительная полоса
- Труба

Согласовано: Гл. спец. Кузнецов 10.20

Взам. инв. №

Подп. и дата

Инв. № подл.

Изм.	Кол.уч.	Лист	№ док.	Подп.	Дата
Разраб.		Абратчик			10.20
Проверил		Кудрявцева			10.20
Н.контр.		Кузнецов			10.20

16-19-ППТ-ППМ03.1-7

(скоростная автомобильная дорога Москва – Нижний Новгород – Казань. Строительство скоростной автомобильной дороги Москва – Нижний Новгород – Казань, 8 этап км 663 – км 729, Республика Татарстан (от пересечения с автомобильной дорогой федерального значения Р-241 Казань – Буинск – Ульяновск» до пересечения с автомобильной дорогой регионального значения «Сорочьи Горы – Шали»)

Материалы по обоснованию проекта планировки территории

Схема конструктивных и планировочных решений. М 1:2000

Стадия	Лист	Листов
ППТ	1	17

Акционерное общество «Петербургские дороги»

ФОРМАТ А1

Верхнеуслонский муниципальный район
Кильдеевское сельское поселение

Линия совмещения листа 2 с листом 3
Линия совмещения листа 3 с листом 2

Линия совмещения листа 1 с листом 2
Линия совмещения листа 2 с листом 1

Русское Макулово


Бурнашки

ПК1 ПК2 ПК3 ПК4 ПК5 ПК6 ПК7 ПК8 ПК9 ПК10

ПР 241

Ручей

Схема расположения листов

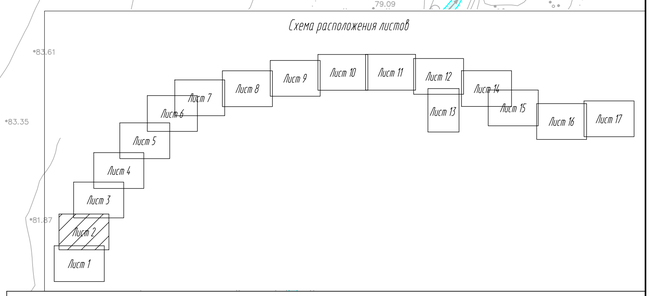

Условные обозначения

- Границы территории, в отношении которой осуществляется подготовка проекта планировки
- Границы муниципальных районов Республики Татарстан
- Границы сельских поселений
- Границы населенных пунктов
- Границы зон планируемого размещения линейного объекта (Федерального значения)
- Границы зон планируемого размещения линейного объекта (Регионального значения)
- Границы зон планируемого размещения линейных объектов, подлежащих реконструкции в связи с изменением их местоположения (на период строительства)

Категории дорог:

- Федерального значения (существующая)
- Федерального значения (проектируемая)
- Регионального значения
- Мост, путепровод
- Съезды
- Технические съезды
- Экодуки
- Проектные откосы
- Трансформаторная подстация
- Локальное очистное сооружение
- Шумозащитный экран
- Кромка
- ПК1 Проектная ось
- Разделительная полоса
- Труба

Изм.	Кол.уч.	Лист	№ док.	Подп.	Дата
Разраб.		Абратчик			10.20
Проверил		Кудрявцева			10.20
Н.контр.		Кузнецов			10.20

16-19-ППТ-ППМОЗ.1-7

(скоростная автомобильная дорога Москва - Нижний Новгород - Казань. Строительство скоростной автомобильной дороги Москва - Нижний Новгород - Казань, 8 этап км 663 - км 729, Республика Татарстан (от пересечения с автомобильной дорогой федерального значения Р-241 «Казань - Буинск - Ульяновск» до пересечения с автомобильной дорогой регионального значения «Сорочьи Горы - Шали»)

Материалы по обоснованию проекта планировки территории

Схема конструктивных и планировочных решений. М 1:2000

Стадия	Лист	Листов
ППТ	2	17

Акционерное общество «Петербургские дороги»

Согласовано
Гл. спец. Кузнецов 10.20

Взам. инв. №

Подп. и дата

Инв. № подл.

ФОРМАТ А1

Верхнеуслонский муниципальный район
Кильдеевское сельское поселение

д. Уланово

р. Чанагара

ПК1

ПК2

ПК3

ПК4


ПК5

ПК6

Линия совмещения листа 3 с листом 4
Линия совмещения листа 4 с листом 3

Линия совмещения листа 2 с листом 3
Линия совмещения листа 3 с листом 2

Схема расположения листов

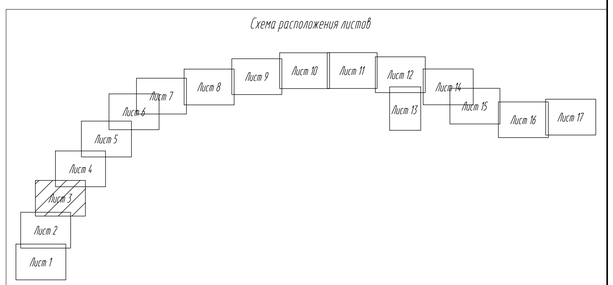

Условные обозначения

- Границы территории, в отношении которой осуществляется подготовка проекта планировки
- Границы муниципальных районов Республики Татарстан
- Границы сельских поселений
- Границы населенных пунктов
- Границы зон планируемого размещения линейного объекта (Федерального значения)
- Границы зон планируемого размещения линейного объекта (Регионального значения)
- Границы зон планируемого размещения линейных объектов, подлежащих реконструкции в связи с изменением их местоположения (на период строительства)

Категории дорог:

- Федерального значения (существующая)
- Федерального значения (проектируемая)
- Регионального значения
- Мост, путепровод
- Съезды
- Технические съезды
- Экодуки
- Проектные откосы
- Трансформаторная подстанция
- Локальное очистное сооружение
- Шумозащитный экран
- Кромка
- ПК1 Проектная ось
- Разделительная полоса
- Труба

Изм.	Кол.уч.	Лист	№ док.	Подп.	Дата
Разраб.		Абрамчик			10.20
Проверил		Кудрявцева			10.20
Н.контр.		Кузнецов			10.20

16-19-ППТ-ППМОЗ.1-7

Скоростная автомобильная дорога Москва - Нижний Новгород - Казань. Строительство скоростной автомобильной дороги Москва - Нижний Новгород - Казань, 8 этап км 663 - км 729, Республика Татарстан (от пересечения с автомобильной дорогой федерального значения Р-241 Казань - Буинск - Ульяновск» до пересечения с автомобильной дорогой регионального значения «Горовцы Горы - Шалаи)

Материалы по обоснованию проекта планировки территории

Стадия	Лист	Листов
ППТ	3	17

Схема конструктивных и планировочных решений. М 1:2000

Акционерное общество «Петербургские Дороги»

Согласовано: Гл. спец. Кузнецов 10.20

Взам. инв. №

Подп. и дата

Инв. № подл.

ФОРМАТ А1

Верхнеуслонский муниципальный район
Макуловское сельское поселение

Линия совмещения листа 4 с листом 5
Линия совмещения листа 5 с листом 4

Линия совмещения листа 3 с листом 4
Линия совмещения листа 4 с листом 3

р. Чангара


Условные обозначения

- Границы территории, в отношении которой осуществляется подготовка проекта планировки
- Границы муниципальных районов Республики Татарстан
- Границы сельских поселений
- Границы населенных пунктов
- Границы зон планируемого размещения линейного объекта (Федерального значения)
- Границы зон планируемого размещения линейного объекта (Регионального значения)
- Границы зон планируемого размещения линейных объектов, подлежащих реконструкции в связи с изменением их местоположения (на период строительства)

Категории дорог:

- Федерального значения (существующая)
- Федерального значения (проектируемая)
- Регионального значения
- Мост, путепровод
- Съезды
- Технические съезды
- Экодуки
- Проектные откосы
- Трансформаторная подстанция
- Локальное очистное сооружение
- Шумозащитный экран
- Кромка
- ПК1 Проектная ось
- Разделительная полоса
- Труба

Схема расположения листов

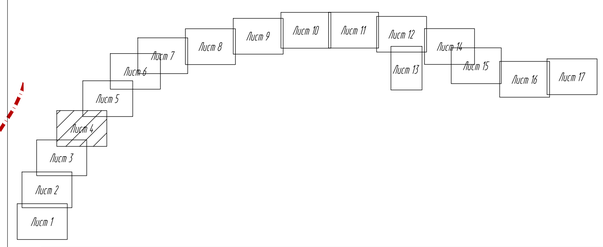

Изм.	Кол.уч.	Лист	N док.	Подп.	Дата
Разраб.		Абрамчик			10.20
Проверил		Кудрявцева			10.20
Н.контр.		Кузнецов			10.20

16-19-ППТ-ППМОЗ.1-7

Скоростная автомобильная дорога Москва – Нижний Новгород – Казань. Строительство скоростной автомобильной дороги Москва – Нижний Новгород – Казань, 8 этап км 663 – км 729, Республика Татарстан (от пересечения с автомобильной дорогой федерального значения Р-241 «Казань – Бугульма – Ульяновск» до пересечения с автомобильной дорогой регионального значения «Сорочьи Горы – Шали»)

Материалы по обоснованию проекта планировки территории

Стадия	Лист	Листов
ППТ	4	17

Схема конструктивных и планировочных решений. М 1:2000

Акционерное общество «Петербургские Дороги»

Согласовано: Гл. спец. Кузнецов 10.20

Взам. инв. N

Подп. и дата

Инв. N подл.

ФОРМАТ А1

Верхнеуслонский муниципальный район
Новорусско-Маматкозинское сельское поселение

Верхнеуслонский муниципальный район
Макуловское сельское поселение

р. Сулица

р. Сулица

р. Глайский ерик

р. Глайский ерик

Исаево

Старые Русское Маматкозино

Линия совмещения листа 4 с листом 5
Линия совмещения листа 5 с листом 4

Линия совмещения листа 5 с листом 6
Линия совмещения листа 6 с листом 5

ПК61
ПК62
ПК63
ПК64
ПК65
ПК66
ПК67
ПК68
ПК69
ПК70
ПК71


Условные обозначения

- Границы территории, в отношении которой осуществляется подготовка проекта планировки
- Границы муниципальных районов Республики Татарстан
- Границы сельских поселений
- Границы населенных пунктов
- Границы зон планируемого размещения линейного объекта (Федерального значения)
- Границы зон планируемого размещения линейного объекта (Регионального значения)
- Границы зон планируемого размещения линейных объектов, подлежащих реконструкции в связи с изменением их местоположения (на период строительства)

Категории дорог:

- Федерального значения (существующая)
- Федерального значения (проектируемая)
- Регионального значения
- Мост, путепровод
- Съезды
- Технические съезды
- Экодуки
- Проектные откосы
- Трансформаторная подстанция
- Локальное очистное сооружение
- Шумозащитный экран
- Кромка
- ПК1 Проектная ось
- Разделительная полоса
- Труба

Схема расположения листов

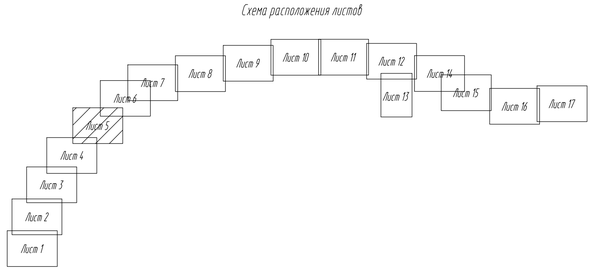

Согласовано
Гл. спец. Кузнецов 10.20

Взам. инв. №

Подп. и дата

Инв. № подл.

Изм.	Кол.уч.	Лист	№ док.	Подп.	Дата
Разраб.		Абратчик			10.20
Проверил		Кудрявцева			10.20
Н.контр.		Кузнецов			10.20

16-19-ППТ-ППМОЗ.1-7

(скоростная автомобильная дорога Москва – Нижний Новгород – Казань. Строительство скоростной автомобильной дороги Москва – Нижний Новгород – Казань, 8 этап км 663 – км 729, Республика Татарстан (от пересечения с автомобильной дорогой федерального значения Р-241 «Казань – Буинск – Ульяновск» до пересечения с автомобильной дорогой регионального значения «Сорочьи Горы – Шали»)

Материалы по обоснованию проекта планировки территории

Стадия: ППТ | Лист: 5 | Листов: 17

Схема конструктивных и планировочных решений. М 1:2000

Акционерное общество «Петербургские дороги»

ФОРМАТ А1

Условные обозначения

- Границы территории, в отношении которой осуществляется подготовка проекта планировки
- Границы муниципальных районов Республики Татарстан
- Границы сельских поселений
- Границы населенных пунктов
- Границы зон планируемого размещения линейного объекта (Федерального значения)
- Границы зон планируемого размещения линейного объекта (Регионального значения)
- Границы зон планируемого размещения линейных объектов, подлежащих реконструкции в связи с изменением их местоположения (на период строительства)

Категории дорог:

- Федерального значения (существующая)
- Федерального значения (проектируемая)
- Регионального значения

- Мост, путепровод
- Съезды
- Технические съезды


- Экодуки
- Проектные откосы
- Трансформаторная подстанция
- Локальное очистное сооружение
- Шумозащитный экран
- Кромка
- ПК1 — Проектная ось
- Разделительная полоса
- Труба

Верхнеуслонский муниципальный район
Новорусско-Маматкозинское сельское поселение

Линия совмещения листа 6 с листом 7
Линия совмещения листа 7 с листом 6

Линия совмещения листа 5 с листом 6
Линия совмещения листа 6 с листом 5

Схема расположения листов

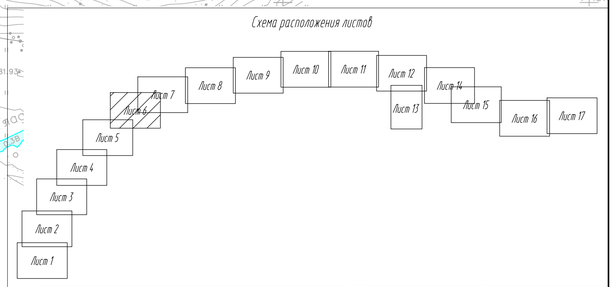

Изм.	Кол.уч.	Лист	№ док.	Подп.	Дата
Разраб.		Абраткчик			10.20
Проверил		Кудрявцева			10.20
Н.контр.		Кузнецов			10.20

16-19-ППТ-ППМО3.1-7

Скоростная автомобильная дорога Москва - Нижний Новгород - Казань. Строительство скоростной автомобильной дороги Москва - Нижний Новгород - Казань, 8 этап км 663 - км 729, Республика Татарстан (от пересечения с автомобильной дорогой федерального значения Р-241 «Казань - Буинск - Ульяновск» до пересечения с автомобильной дорогой регионального значения «Карачи Горы - Шали»)

Материалы по обоснованию проекта планировки территории

Стадия	Лист	Листов
ППТ	6	17

Схема конструктивных и планировочных решений М 1:2000

Акционерное общество «Петербургские Дороги»

Согласовано: Гл. спец. Кузнецов 10.20

Взам. инв. №

Подп. и дата

Инв. № подл.

ФОРМАТ А1

Условные обозначения

- Границы территории, в отношении которой осуществляется подготовка проекта планировки
- Границы муниципальных районов Республики Татарстан
- Границы сельских поселений
- Границы населенных пунктов
- Границы зон планируемого размещения линейного объекта (Федерального значения)
- Границы зон планируемого размещения линейного объекта (Регионального значения)
- Границы зон планируемого размещения линейных объектов, подлежащих реконструкции в связи с изменением их местоположения (на период строительства)
- Категории дорог:
- Федерального значения (существующая)
- Федерального значения (проектируемая)
- Регионального значения
- Мост, путепровод
- Съезды
- Технические съезды
- Экодуки
- Проектные откосы
- Трансформаторная подстанция
- Локальное очистное сооружение
- Шумозащитный экран
- Кромка
- ПК1 — Проектная ось
- Разделительная полоса
- Труба

Верхнеуслонский муниципальный район
Новорусско-Маматкозинское сельское поселение

д. Татарское Маматкозино

Линия совмещения листа 6 с листом 7
Линия совмещения листа 7 с листом 6

Линия совмещения листа 7 с листом 8
Линия совмещения листа 8 с листом 7

Схема расположения листов

Лист 1, Лист 2, Лист 3, Лист 4, Лист 5, Лист 6, Лист 7, Лист 8, Лист 9, Лист 10, Лист 11, Лист 12, Лист 13, Лист 14, Лист 15, Лист 16, Лист 17

Изм.	Кол.уч.	Лист	№ док.	Подп.	Дата	16-19-ППТ-ППМОЗ.1-7
Разраб.		Абратчик			10.20	Скоростная автомобильная дорога Москва – Нижний Новгород – Казань. Строительство скоростной автомобильной дороги Москва – Нижний Новгород – Казань, 8 этап км 663 – км 729, Республика Татарстан (от пересечения с автомобильной дорогой федерального значения Р-241 «Казань – Буинск – Ульяновск» до пересечения с автомобильной дорогой регионального значения «Сорочьи Горы – Шали»)
Проверил		Кудрявцева			10.20	Материалы по обоснованию проекта планировки территории
Нконтр.		Кузнецов			10.20	Схема конструктивных и планировочных решений. М 12000

Стадия	Лист	Листов
ППТ	7	17

Акционерное общество «Петербургские Дороги»


Согласовано
Гл. спец. Кузнецов 10.20

Взам. инв. №

Подп. и дата

Инв. № подл.

ФОРМАТ А1

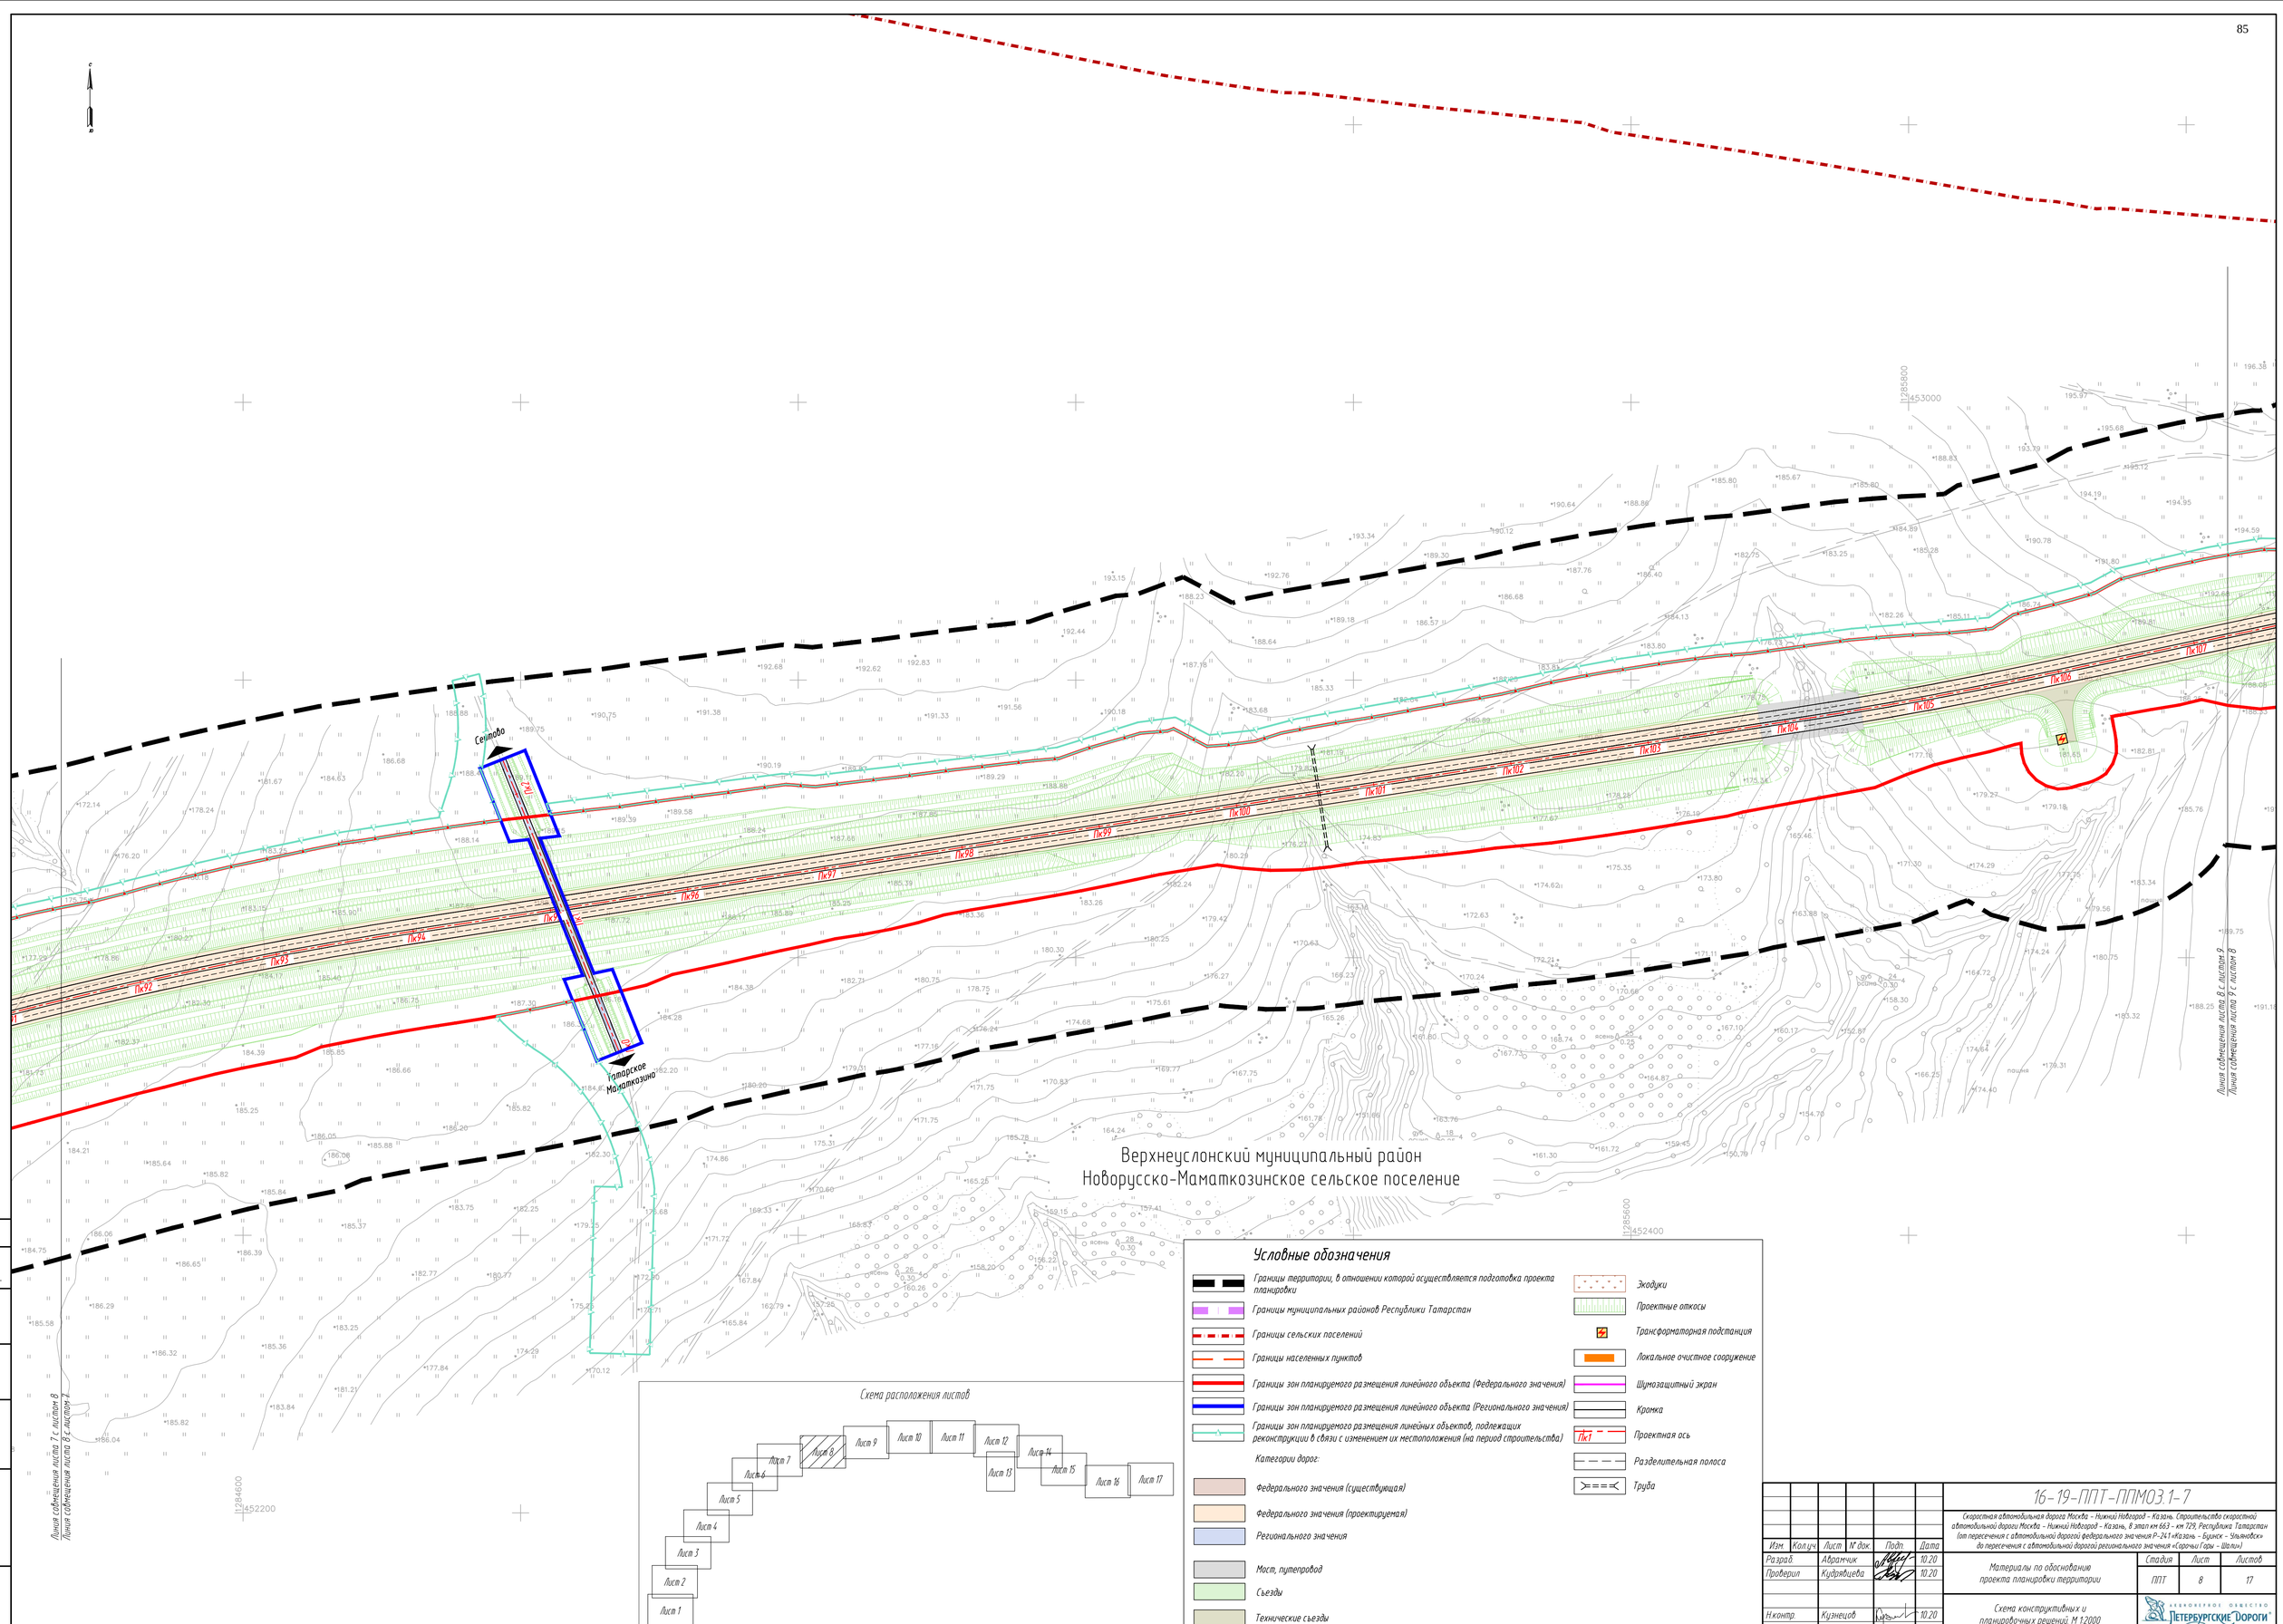

Условные обозначения

- Границы территории, в отношении которой осуществляется подготовка проекта планировки
- Границы муниципальных районов Республики Татарстан
- Границы сельских поселений
- Границы населенных пунктов
- Границы зон планируемого размещения линейного объекта (Федерального значения)
- Границы зон планируемого размещения линейного объекта (Регионального значения)
- Границы зон планируемого размещения линейных объектов, подлежащих реконструкции в связи с изменением их местоположения (на период строительства)
- Категории дорог:
  - Федерального значения (существующая)
  - Федерального значения (проектируемая)
  - Регионального значения
- Мост, путепровод
- Съезды
- Технические съезды
- Экодуки
- Проектные откосы
- Трансформаторная подстанция
- Локальное очистное сооружение
- Шумозащитный экран
- Кромка
- Пк1 — Проектная ось
- Разделительная полоса
- Труба

Схема расположения листов

Согласовано: Гл. спец. Кузнецов 10.20

Взам. инв. №

Подп. и дата

Инв. № подл.

Изм.	Кол.уч.	Лист	№ док.	Подп.	Дата
Разраб.		Абратчик			10.20
Проверил		Кудрявцева			10.20
Н.контр.		Кузнецов			10.20

16-19-ППТ-ППМО3.1-7

Скоростная автомобильная дорога Москва - Нижний Новгород - Казань. Строительство скоростной автомобильной дороги Москва - Нижний Новгород - Казань, 8 этап км 663 - км 729, Республика Татарстан (от пересечения с автомобильной дорогой федерального значения Р-241 «Казань - Буинск - Ульяновск» до пересечения с автомобильной дорогой регионального значения «Сарочы Горы - Шали»)

Материалы по обоснованию проекта планировки территории

Стадия	Лист	Листов
ППТ	8	17

Схема конструктивных и планировочных решений М 1:2000

Акционерное общество «Петербургские Дороги»

ФОРМАТ А1

Верхнеуслонский муниципальный район
Макуловское сельское поселение


Верхнеуслонский муниципальный район
Новорусско-Маматкозинское сельское поселение

Линия совмещения листа 8 с листом 9
Линия совмещения листа 9 с листом 8

Линия совмещения листа 9 с листом 10
Линия совмещения листа 10 с листом 9

Пк107 Пк108 Пк109 Пк110 Пк111 Пк112 Пк113 Пк114 Пк115 Пк116 Пк117 Пк118 Пк119 Пк120 Пк121 Пк122 Пк123

Схема расположения листов

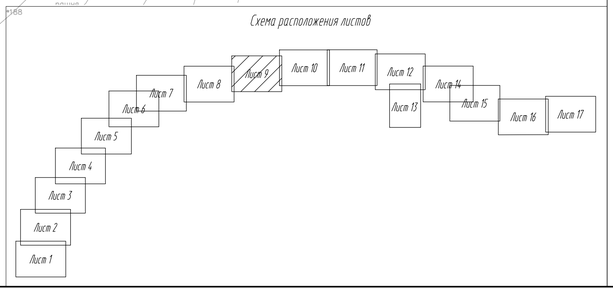

Условные обозначения

- Границы территории, в отношении которой осуществляется подготовка проекта планировки
- Границы муниципальных районов Республики Татарстан
- Границы сельских поселений
- Границы населенных пунктов
- Границы зон планируемого размещения линейного объекта (Федерального значения)
- Границы зон планируемого размещения линейного объекта (Регионального значения)
- Границы зон планируемого размещения линейных объектов, подлежащих реконструкции в связи с изменением их местоположения (на период строительства)
- Категории дорог:
  - Федерального значения (существующая)
  - Федерального значения (проектируемая)
  - Регионального значения
- Мост, путепровод
- Съезды
- Технические съезды
- Экодуки
- Проектные откосы
- Трансформаторная подстанция
- Локальное очистное сооружение
- Шумозащитный экран
- Кромка
- Пк1 — Проектная ось
- Разделительная полоса
- Труба

Согласовано: Гл. спец. Кузнецов 10.20
Взам. инв. №
Подп. и дата
Инв. № подл.

Изм.	Кол.уч.	Лист	№ док.	Подп.	Дата
Разраб.		Абратчик			10.20
Проверил		Кудрявцева			10.20
Н.контр.		Кузнецов			10.20

16-19-ППТ-ППМОЗ.1-7

Скоростная автомобильная дорога Москва – Нижний Новгород – Казань. Строительство скоростной автомобильной дороги Москва – Нижний Новгород – Казань, 8 этап км 663 – км 729, Республика Татарстан (от пересечения с автомобильной дорогой федерального значения Р-241 «Казань – Буинск – Ульяновск» до пересечения с автомобильной дорогой регионального значения «Коровны Горы – Шалки»)

Материалы по обоснованию проекта планировки территории	Стадия	Лист	Листов
	ППТ	9	17

Схема конструктивных и планировочных решений. М 1:2000

Акционерное общество «Петербургские Дороги»

ФОРМАТ А1

Верхнеуслонский муниципальный район
Новорусско-Маматкозинское сельское поселение

Верхнеуслонский муниципальный район
Вахитовское сельское поселение

Линия совмещения листа 9 с листом 10
Линия совмещения листа 10 с листом 9

Линия совмещения листа 10 с листом 11
Линия совмещения листа 11 с листом 10

Условные обозначения

- Границы территории, в отношении которой осуществляется подготовка проекта планировки
- Границы муниципальных районов Республики Татарстан
- Границы сельских поселений
- Границы населенных пунктов
- Границы зон планируемого размещения линейного объекта (Федерального значения)
- Границы зон планируемого размещения линейного объекта (Регионального значения)
- Границы зон планируемого размещения линейных объектов, подлежащих реконструкции в связи с изменением их местоположения (на период строительства)

Категории дорог:

- Федерального значения (существующая)
- Федерального значения (проектируемая)
- Регионального значения
- Мост, путепровод
- Съезды
- Технические съезды
- Экодуки
- Проектные откосы
- Трансформаторная подстанция
- Локальное очистное сооружение
- Шумозащитный экран
- Кромка
- ПК1 Проектная ось
- Разделительная полоса
- Труба

Схема расположения листов

Лист 1, Лист 2, Лист 3, Лист 4, Лист 5, Лист 6, Лист 7, Лист 8, Лист 9, Лист 10, Лист 11, Лист 12, Лист 13, Лист 14, Лист 15, Лист 16, Лист 17

Изм.	Кол.уч.	Лист	№ док.	Подп.	Дата
Разраб.		Абратчик			10.20
Проверил		Кудрявцева			10.20
Н.контр.		Кузнецов			10.20

16-19-ППТ-ППМОЗ.1-7

Скоростная автомобильная дорога Москва - Нижний Новгород - Казань. Строительство скоростной автомобильной дороги Москва - Нижний Новгород - Казань, 8 этап км 663 - км 729, Республика Татарстан (от пересечения с автомобильной дорогой федерального значения Р-241 «Казань - Буинск - Ульяновск» до пересечения с автомобильной дорогой регионального значения «Сарочы Горы - Шали»)

Материалы по обоснованию проекта планировки территории

Стадия	Лист	Листов
ППТ	10	17

Схема конструктивных и планировочных решений. М 1:2000

Акционерное общество «Петербургские Дороги»

Согласовано: Гл. спец. Кузнецов 10.20

Взам. инв. №

Подп. и дата

Инв. № подл.

ФОРМАТ А1

Условные обозначения

- Границы территории, в отношении которой осуществляется подготовка проекта планировки
- Границы муниципальных районов Республики Татарстан
- Границы сельских поселений
- Границы населенных пунктов
- Границы зон планируемого размещения линейного объекта (Федерального значения)
- Границы зон планируемого размещения линейного объекта (Регионального значения)
- Границы зон планируемого размещения линейных объектов, подлежащих реконструкции в связи с изменением их местоположения (на период строительства)

Категории дорог:


- Федерального значения (существующая)
- Федерального значения (проектируемая)
- Регионального значения
- Мост, путепровод
- Съезды
- Технические съезды
- Экодуки
- Проектные откосы
- Трансформаторная подстанция
- Локальное очистное сооружение
- Шумозащитный экран
- Кромка
- Пк1 — Проектная ось
- Разделительная полоса
- Труба

Верхнеуслонский муниципальный район
Вахитовское сельское поселение

АГЗС
Мойка автомобилей
Техническое обслуживание автомобилей
Вертолетная площадка
Пункт питания
АЗС
Мойка автомобилей
АЗС Техническое обслуживание автомобилей
Кемпинг
Пункт питания
Пункт питания
Кемпинг
Техническое обслуживание автомобилей АЗС
Мойка автомобилей АЗС
Пункт питания
Техническое обслуживание автомобилей
Мойка автомобилей
Вертолетная площадка

Линия совмещения листа 10 с листом 11
Линия совмещения листа 11 с листом 10
Линия совмещения листа 11 с листом 12
Линия совмещения листа 12 с листом 13

Схема расположения листов

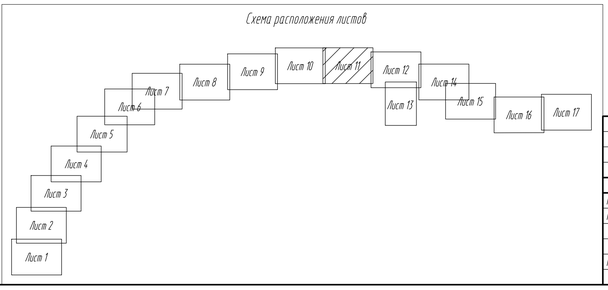

Изм.	Кол.уч.	Лист	№ док.	Подп.	Дата
Разраб.		Абратчик			10.20
Проверил		Кудрявцева			10.20
Н.контр.		Кузнецов			10.20

16-19-ППТ-ППМО3.1-7

Скоростная автомобильная дорога Москва - Нижний Новгород - Казань. Строительство скоростной автомобильной дороги Москва - Нижний Новгород - Казань, 8 этап км 663 - км 729, Республика Татарстан (от пересечения с автомобильной дорогой федерального значения Р-241 «Казань - Буинск - Ульяновск» до пересечения с автомобильной дорогой регионального значения «Карачы Горы - Шали»)

Материалы по обоснованию проекта планировки территории

Стадия	Лист	Листов
ППТ	11	17

Схема конструктивных и планировочных решений М 1:2000

Акционерное общество «Петербургские Дороги»

Согласовано: Гл. спец. Кузнецов 10.20


Взам. инв. №

Подп. и дата

Инв. № подл.

ФОРМАТ А1

Схема расположения листов

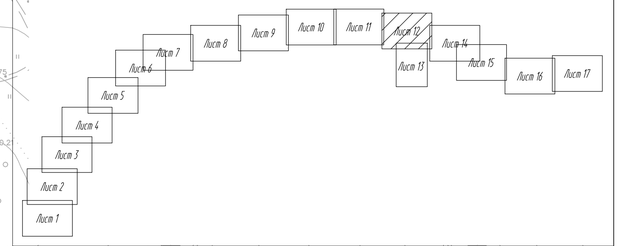

Условные обозначения

- Границы территории, в отношении которой осуществляется подготовка проекта планировки
- Границы муниципальных районов Республики Татарстан
- Границы сельских поселений
- Границы населенных пунктов
- Границы зон планируемого размещения линейного объекта (Федерального значения)
- Границы зон планируемого размещения линейного объекта (Регионального значения)
- Границы зон планируемого размещения линейных объектов, подлежащих реконструкции в связи с изменением их местоположения (на период строительства)

Категории дорог:

- Федерального значения (существующая)
- Федерального значения (проектируемая)
- Регионального значения
- Мост, путепровод
- Съезды
- Технические съезды
- Экодуки
- Проектные откосы
- Трансформаторная подстация
- Локальное очистное сооружение
- Шумозащитный экран
- Кромка
- ПК1 — Проектная ось
- Разделительная полоса
- Труба

Верхнеуслонский муниципальный район
Вахитовское сельское поселение

Верхнеуслонский муниципальный район
Шеланговское сельское поселение

Линия совмещения листа 11г, листом 12
Линия совмещения листа 12г, листом 11

Линия совмещения листа 13г, листом 14
Линия совмещения листа 14г, листом 13

Изм.	Кол.уч.	Лист	N док.	Подп.	Дата
Разраб.		Абратчик			10.20
Проверил		Кудрявцева			10.20
Н.контр.		Кузнецов			10.20

16-19-ППТ-ППМО3.1-7

Скоростная автомобильная дорога Москва - Нижний Новгород - Казань. Строительство скоростной автомобильной дороги Москва - Нижний Новгород - Казань, 8 этап км 663 - км 729, Республика Татарстан (от пересечения с автомобильной дорогой федерального значения Р-241 «Казань - Буинск - Ульяновск» до пересечения с автомобильной дорогой регионального значения «Сарочы Горы - Шали»)

Материалы по обоснованию проекта планировки территории

Стадия	Лист	Листов
ППТ	12	17

Схема конструктивных и планировочных решений М 1:2000

Акционерное общество «Петербургские Дороги»

Согласовано
Гл. спец. Кузнецов 10.20

Взам. инв. N

Подп. и дата

Инв. N подл.


ФОРМАТ А1

Линия совмещения листа 12 с листом 13
Линия совмещения листа 13 с листом 12


С
Ю

Верхнеуслонский муниципальный район
Вахитовское сельское поселение

Схема расположения листов

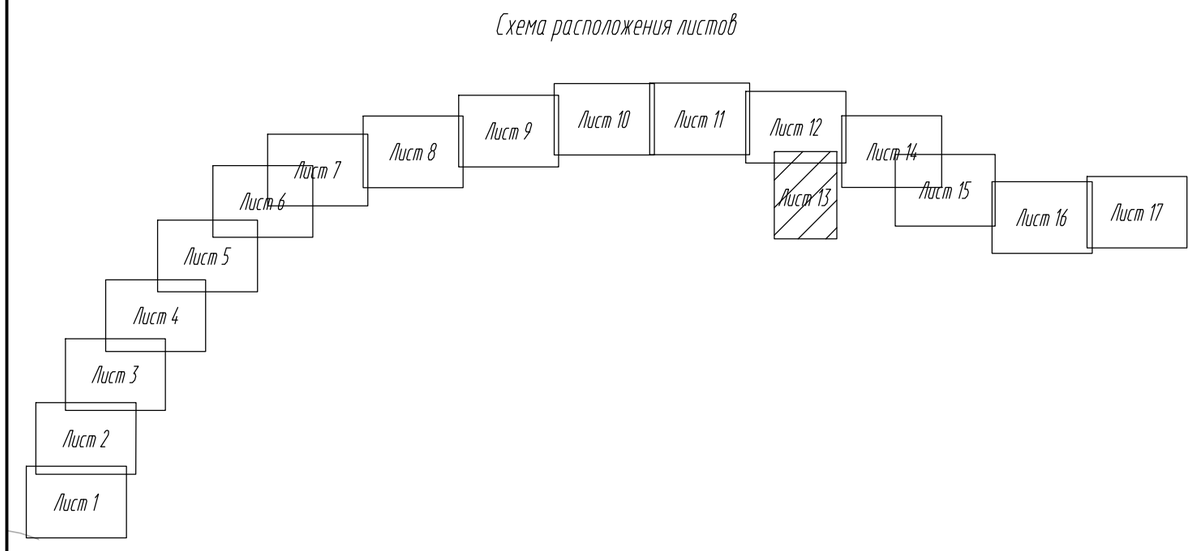

Верхнеуслонский муниципальный район
Шеланговское сельское поселение

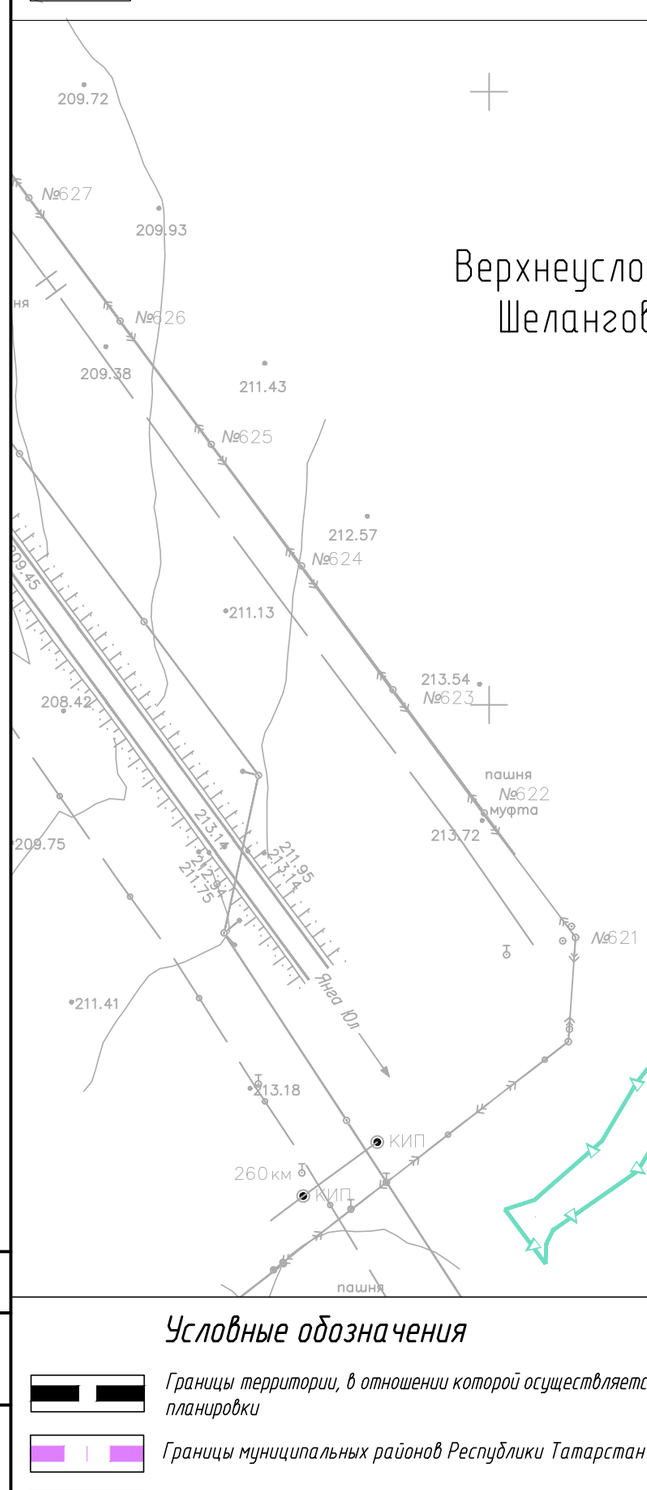

Условные обозначения

- Границы территории, в отношении которой осуществляется подготовка проекта планировки
- Границы муниципальных районов Республики Татарстан
- Границы сельских поселений
- Границы населенных пунктов
- Границы зон планируемого размещения линейного объекта (Федерального значения)
- Границы зон планируемого размещения линейного объекта (Регионального значения)
- Границы зон планируемого размещения линейных объектов, подлежащих реконструкции в связи с изменением их местоположения (на период строительства)
- Категории дорог:
  - Федерального значения (существующая)
  - Федерального значения (проектируемая)
  - Регионального значения
- Мост, путепровод
- Съезды
- Технические съезды
- Экодуки
- Проектные откосы
- Трансформаторная подстанция
- Локальное очистное сооружение
- Шумозащитный экран
- Кромка
- Пк1 — Проектная ось
- Разделительная полоса
- Труба

Согласовано: Гл. спец. 10.20 Кузнецов
Взам. инв. №
Подп. и дата
Инв. № подл.

Изм.	Кол.уч.	Лист	№ док.	Подп.	Дата
Разраб.		Аврамчик			10.20
Проверил		Кудрявцева			10.20
Н.контр.		Кузнецов			10.20

16-19-ППТ-ППМОЗ.1-7

Скоростная автомобильная дорога Москва – Нижний Новгород – Казань. Строительство скоростной автомобильной дороги Москва – Нижний Новгород – Казань, 8 этап км 663 – км 729, Республика Татарстан (от пересечения с автомобильной дорогой федерального значения Р-241 «Казань – Буинск – Ульяновск» до пересечения с автомобильной дорогой регионального значения «Сорочьи Горы – Шали»)

Материалы по обоснованию проекта планировки территории

Стадия	Лист	Листов
ППТ	13	17

Схема конструктивных и планировочных решений. М 1:2000

Акционерное общество Петербургские дороги

ФОРМАТ А2

Верхнеуслонский муниципальный район
Вахитовское сельское поселение

Верхнеуслонский муниципальный район
Вахитовское сельское поселение

Верхнеуслонский муниципальный район
Шеланговское сельское поселение

Линия совмещения листа 14 с листом 13
Линия совмещения листа 14 с листом 12
Линия совмещения листа 14 с листом 15
Линия совмещения листа 14 с листом 16

Пк170 Пк171 Пк172 Пк1000

Условные обозначения

- Границы территории, в отношении которой осуществляется подготовка проекта планировки
- Границы муниципальных районов Республики Татарстан
- Границы сельских поселений
- Границы населенных пунктов
- Границы зон планируемого размещения линейного объекта (Федерального значения)
- Границы зон планируемого размещения линейного объекта (Регионального значения)
- Границы зон планируемого размещения линейных объектов, подлежащих реконструкции в связи с изменением их местоположения (на период строительства)
- Категории дорог:
  - Федерального значения (существующая)
  - Федерального значения (проектируемая)
  - Регионального значения
- Мост, путепровод
- Съезды
- Технические съезды
- Экодуки
- Проектные откосы
- Трансформаторная подстанция
- Локальное очистное сооружение
- Шумозащитный экран
- Кромка
- Пк1 Проектная ось
- Разделительная полоса
- Труба

Схема расположения листов

Лист 1 Лист 2 Лист 3 Лист 4 Лист 5 Лист 6 Лист 7 Лист 8 Лист 9 Лист 10 Лист 11 Лист 12 Лист 13 Лист 14 Лист 15 Лист 16 Лист 17

Изм.	Кол.уч.	Лист	№ док.	Подп.	Дата
Разраб.		Абратчик			10.20
Проверил		Кудрявцева			10.20
Н.контр.		Кузнецов			10.20

16-19-ППТ-ППМОЗ.1-7

Скоростная автомобильная дорога Москва – Нижний Новгород – Казань. Строительство скоростной автомобильной дороги Москва – Нижний Новгород – Казань, 8 этап км 663 – км 729, Республика Татарстан (от пересечения с автомобильной дорогой федерального значения Р-241 «Казань – Буинск – Ульяновск» до пересечения с автомобильной дорогой регионального значения «Сорочьи Горы – Шали»)

Материалы по обоснованию проекта планировки территории

Стадия	Лист	Листов
ППТ	14	17

Схема конструктивных и планировочных решений. М 1:2000

Акционерное общество «Петербургские Дороги»

Согласовано: Гл. спец. Кузнецов 10.20

Взам. инв. №

Подп. и дата

Инв. № подл.

ФОРМАТ А1

Верхнеуслонский муниципальный район
Шеланговское сельское поселение

Верхнеуслонский муниципальный район
Вахитовское сельское поселение

Линия совмещения листа 14 с листом 15
Линия совмещения листа 15 с листом 14


Линия совмещения листа 15 с листом 16
Линия совмещения листа 16 с листом 15

Пк0 Ташевка

Условные обозначения

- Границы территории, в отношении которой осуществляется подготовка проекта планировки
- Границы муниципальных районов Республики Татарстан
- Границы сельских поселений
- Границы населенных пунктов
- Границы зон планируемого размещения линейного объекта (Федерального значения)
- Границы зон планируемого размещения линейного объекта (Регионального значения)
- Границы зон планируемого размещения линейных объектов, подлежащих реконструкции в связи с изменением их местоположения (на период строительства)
- Категории дорог:
- Федерального значения (существующая)
- Федерального значения (проектируемая)
- Регионального значения
- Мост, путепровод
- Съезды
- Технические съезды
- Экодуки
- Проектные откосы
- Трансформаторная подстанция
- Локальное очистное сооружение
- Шумозащитный экран
- Кромка
- Пк1 Проектная ось
- Разделительная полоса
- Труба

Схема расположения листов

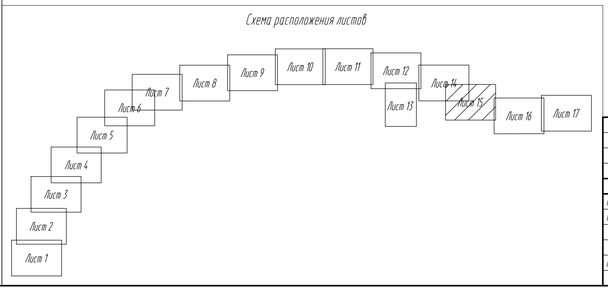

Согласовано
Гл. гпиец — Кузнецов — 10.20

Взам. инв. №

Подп. и дата

Инв. № подл.

Изм.	Колич.	Лист	№ док.	Подп.	Дата
Разраб.		Абратчик			10.20
Проверил		Кудрявцева			10.20
Н.контр.		Кузнецов			10.20

16-19-ППТ-ППМОЗ.1-7

Скоростная автомобильная дорога Москва - Нижний Новгород - Казань. Строительство скоростной автомобильной дороги Москва - Нижний Новгород - Казань, 8 этап км 663 - км 729, Республика Татарстан (от пересечения с автомобильной дорогой федерального значения Р-241 «Казань - Буинск - Ульяновск» до пересечения с автомобильной дорогой регионального значения «Сорочьи Горы - Шали»)

Материалы по обоснованию проекта планировки территории

Стадия	Лист	Листов
ППТ	15	17

Схема конструктивных и планировочных решений. М 1:2000

Акционерное общество «Петербургские Дороги»

ФОРМАТ А1

Линия совмещения листа 15 с листом 16
Линия совмещения листа 16 с листом 15

Верхнеуслонский муниципальный район
Вахитовское сельское поселение


д. Гребени

Линия совмещения листа 16 с листом 17
Линия совмещения листа 17 с листом 16

Условные обозначения

- Границы территории, в отношении которой осуществляется подготовка проекта планировки
- Границы муниципальных районов Республики Татарстан
- Границы сельских поселений
- Границы населенных пунктов
- Границы зон планируемого размещения линейного объекта (Федерального значения)
- Границы зон планируемого размещения линейного объекта (Регионального значения)
- Границы зон планируемого размещения линейных объектов, подлежащих реконструкции в связи с изменением их местоположения (на период строительства)
- Категории дорог:
  - Федерального значения (существующая)
  - Федерального значения (проектируемая)
  - Регионального значения
- Мост, путепровод
- Съезды
- Технические съезды
- Экодуки
- Проектные откосы
- Трансформаторная подстанция
- Локальное очистное сооружение
- Шумозащитный экран
- Кромка
- ПК1 — Проектная ось
- Разделительная полоса
- Труба

Схема расположения листов

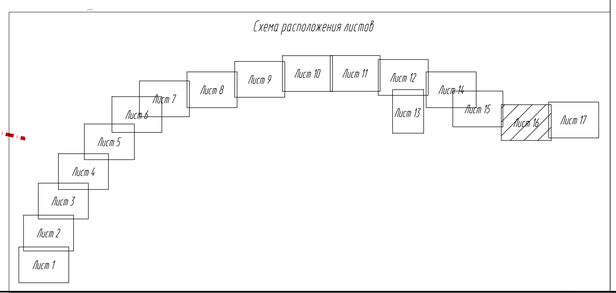

Согласовано
Гл. спец. Кузнецов 10.20

Взам. инв. №

Подп. и дата

Инв. № подл.

Изм.	Колич.	Лист	№ док.	Подп.	Дата
Разраб.		Абратчик			10.20
Проверил		Курдюцева			10.20
Н.контр.		Кузнецов			10.20

16-19-ППТ-ППМОЗ.1-7

(скоростная автомобильная дорога Москва – Нижний Новгород – Казань. Строительство скоростной автомобильной дороги Москва – Нижний Новгород – Казань, 8 этап км 663 – км 729, Республика Татарстан (от пересечения с автомобильной дорогой федерального значения Р-241 «Казань – Буинск – Ульяновск» до пересечения с автомобильной дорогой регионального значения «Сорочьи Горы – Шали»)

Материалы по обоснованию проекта планировки территории

Схема конструктивных и планировочных решений М 1:2000

Стадия	Лист	Листов
ППТ	16	17

Акционерное общество «Петербургские дороги»

ФОРМАТ А1

р. ВОЛГА (КУЙБЫШЕВСКОЕ ВОДОХРАНИЛИЩЕ)

Лаишевский муниципальный район
Куйбышевское водохранилище

Верхнеуслонский муниципальный район
Вахитовское сельское поселение

18.3В

р . Волга (Куйбышевское водохранилище)

ПК214 ПК215 ПК216 ПК217 ПК218 ПК219 ПК220 ПК221 ПК222 ПК223 ПК224 ПК225 ПК226 ПК227 ПК228 ПК229

1297000
1452200
1296800
1451400


Линия совмещения листа 16 с листом 17
Линия совмещения листа 17 с листом 16

Согласовано
Гл. спец. Кузнецов 10.20
Взам. инв. №
Подп. и дата
Инв. № подл.

Условные обозначения

- Границы территории, в отношении которой осуществляется подготовка проекта планировки
- Границы муниципальных районов Республики Татарстан
- Границы сельских поселений
- Границы населенных пунктов
- Границы зон планируемого размещения линейного объекта (Федерального значения)
- Границы зон планируемого размещения линейного объекта (Регионального значения)
- Границы зон планируемого размещения линейных объектов, подлежащих реконструкции в связи с изменением их местоположения (на период строительства)
- Категории дорог:
  - Федерального значения (существующая)
  - Федерального значения (проектируемая)
  - Регионального значения
- Мост, путепровод
- Съезды
- Технические съезды
- Экодуки
- Проектные откосы
- Трансформаторная подстанция
- Локальное очистное сооружение
- Шумозащитный экран
- Кромка
- ПК1 Проектная ось
- Разделительная полоса
- Труба

Схема расположения листов

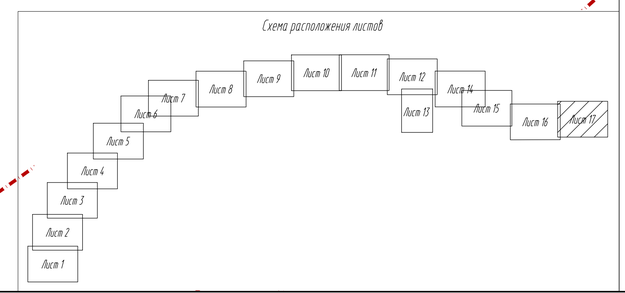

Изм.	Колич.	Лист	№ док.	Подп.	Дата
Разраб.		Аврамчик			10.20
Проверил		Кудрявцева			10.20
Н.контр.		Кузнецов			10.20

16-19-ППТ-ППМО3.1-7

Скоростная автомобильная дорога Москва - Нижний Новгород - Казань. Строительство скоростной автомобильной дороги Москва - Нижний Новгород - Казань, 8 этап км 663 - км 729, Республика Татарстан (от пересечения с автомобильной дорогой федерального значения Р-241 «Казань - Буинск - Ульяновск» до пересечения с автомобильной дорогой регионального значения «Сорочьи Горы - Шали»)

Материалы по обоснованию проекта планировки территории

Схема конструктивных и планировочных решений М 1:2000

Стадия	Лист	Листов
ППТ	17	17

Акционерное общество «Петербургские дороги»

ФОРМАТ А1

Верхнеуслонский муниципальный район
Кильдеевское сельское поселение

Линия совмещения листа 1 с листом 2
Линия совмещения листа 2 с листом 1

Граница разделения объемов работ ТЧ-8 эпизод 1 (км 0+000-229+200)


Условные обозначения

- *Границы территории, в отношении которой осуществляется подготовка проекта планировки*
- *Границы муниципальных районов Республики Татарстан*
- *Границы сельских поселений*
- *Границы населенных пунктов*
- *Границы зон планируемого размещения линейного объекта (Федерального значения)*
- *Границы зон планируемого размещения линейного объекта (Регионального значения)*

Границы зон с особыми условиями использования территории

- *Приволжское лесничество*
- *Охранная зона "ВЛ 10 кВ ф.12 ПС Куралово"*
- *ВЛ 0,4 кВ СТП-1218 (ВЛ 0,4 кВ Л.1 СТП-1218)*
- *ВЛ 110 кВ Майданы-Макулово (Майданы-Макулово)*
- *ВКЛ 10 кВ ф.12 ПС Макулово*
- *Охранная зона " ВЛ 10 кВ ф.6 ПС Макулово "*
- *Охранная зона распределительного газопровода Инв.№ 104 79*
- *Охранная зона распределительного газопровода Инв.№ 104 77*
- *Охранная зона распределительного газопровода Инв.№ 56369*
- *СТП-1218*
- *Охранная зона линейно-кабельного сооружения волоконно-оптической линии связи "Строительство зоновой ВОЛС на участке Медведково-Буинск ОАО "Вымпел-Коммуникации" на территории Верхнеуслонского района"*
- *Зона особого режима использования земель (охранная зона) магистрального нефтепродуктопровода "Альметьевск-Н.Новгород" на участке 230-329 км (ПС "Ковали"-ПС "Тиньгалатово")*
- *Придорожные полосы автомобильной дороги общего пользования федерального значения № 241 "Казань – Буинск – Ульяновск" км 0+000 – км 136+369, на участке км 0+000 – км 53+858, Верхнеуслонский район, РТ*
- *Границы территории государственного природного зоологического (охотничьего) заказника регионального значения "Лесной ключ"*
- *Памятник природы регионального значения «Река Сулица»*
- *Водоохранная зона водного объекта*
- *Прибрежная защитная полоса водного объекта*
- *Кабель связи*
- *Газопровод*
- *Нефтепровод*
- *Линии электропередач (ЛЭП)*
- *Кабельные линии*

Схема расположения листов

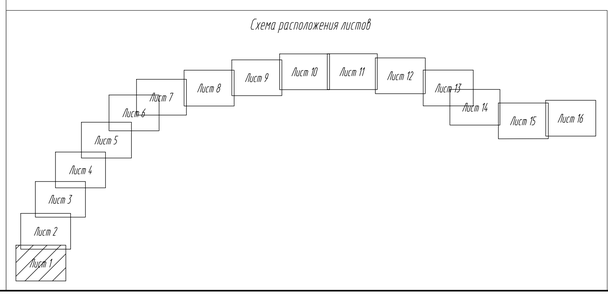

Согласовано: Гл. спец. Кузнецов 10.20

Взам. инв. №

Подп. и дата

Инв. № подл.

Изм.	Кол.уч.	Лист	№ док.	Подп.	Дата
Разраб.		Петренко			10.20
Проверил		Кудрявцева			10.20
Н.контр.		Кузнецов			10.20

16-19-ППТ-ППМОЗ.1-8

(скоростная автомобильная дорога Москва – Нижний Новгород – Казань. Строительство (скоростной автомобильной дороги Москва – Нижний Новгород – Казань, 8 этап км 663 – км 729, Республика Татарстан (от пересечения с автомобильной дорогой федерального значения Р-241 «Казань – Буинск – Ульяновск» до пересечения с автомобильной дорогой регионального значения «Короны Горы – Шали»)

Материалы по обоснованию проекта планировки территории

Стадия	Лист	Листов
ППТ	1	16

Схема границ зон с особыми условиями использования территории. М 1:2000

Акционерное общество «Петербургские дороги»


ФОРМАТ А1

Линия совмещения листа 2 с листом 3
Линия совмещения листа 3 с листом 2

Верхнеуслонский муниципальный район
Кильдеевское сельское поселение

Линия совмещения листа 1 с листом 2
Линия совмещения листа 2 с листом 1

Схема расположения листов

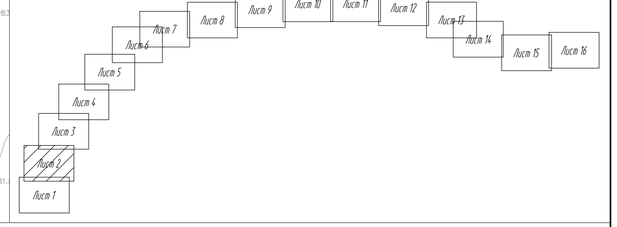

Условные обозначения

- Границы территории, в отношении которой осуществляется подготовка проекта планировки
- Границы муниципальных районов Республики Татарстан
- Границы сельских поселений
- Границы населенных пунктов
- Границы зон планируемого размещения линейного объекта (Федерального значения)
- Границы зон планируемого размещения линейного объекта (Регионального значения)

Границы зон с особыми условиями использования территории

- Приволжское лесничество
- Охранная зона "ВЛ 10 кВ ф.12 ПС Куралово"
- ВЛ 0,4 кВ СТП-1218 (ВЛ 0,4 кВ Л.1 СТП-1218)
- ВЛ 110 кВ Майданы-Макулово (Майданы-Макулово)
- ВКЛ 10 кВ ф.12 ПС Макулово
- Охранная зона " ВЛ 10 кВ ф.6 ПС Макулово "
- Охранная зона распределительного газопровода Инв.№ 104779
- Охранная зона распределительного газопровода Инв.№ 104777
- Охранная зона распределительного газопровода Инв.№ 56369
- СТП-1218
- Охранная зона линейно-кабельного сооружения волоконно-оптической линии связи "Строительство зоновой ВОЛС на участке Медведково-Буинск ОАО "Вымпел-Коммуникации" на территории Верхнеуслонского района"
- Зона особого режима использования земель (охранная зона) магистрального нефтепродуктопровода "Альметьевск-Н.Новгород" на участке 230-329 км (ПС "Ковали"-ПС "Тиньговатово")
- Придорожные полосы автомобильной дороги общего пользования федерального значения № 24.1 "Казань - Буинск - Ульяновск" км 0+000 - км 136+969, на участке км 0+000 - км 53+858, Верхнеуслонский район, РТ
- Границы территории государственного природного зоологического (охотничьего) заказника регионального значения "Лесной ключ"
- Памятник природы регионального значения «Река Сулица»
- Водоохранная зона водного объекта
- Прибрежная защитная полоса водного объекта
- Кабель связи
- Газопровод
- Нефтепровод
- Линии электропередач (ЛЭП)
- Кабельные линии

Изм.	Кол.уч.	Лист	№ док.	Подп.	Дата
Разраб.		Петренко			10.20
Проверил		Кудрявцева			10.20
Н.контр.		Кузнецов			10.20

16-19-ППТ-ППМОЗ.1-8

Скоростная автомобильная дорога Москва - Нижний Новгород - Казань. Строительство скоростной автомобильной дороги Москва - Нижний Новгород - Казань, 8 этап км 663 - км 729, Республика Татарстан (от пересечения с автомобильной дорогой федерального значения Р-241 «Казань - Буинск - Ульяновск» до пересечения с автомобильной дорогой регионального значения «Сорочьи Горы - Шали»)

Материалы по обоснованию проекта планировки территории

Стадия	Лист	Листов
ППТ	2	16

Схема границ зон с особыми условиями использования территории. М 1:2000

Акционерное общество "Петербургские дороги"

Согласовано
Гл. спец. Кузнечиков 10.20

Взам. инв. №
Подп. и дата
Инв. № подл.

ФОРМАТ А1


Линия совмещения листа 3 с листом 4
Линия совмещения листа 4 с листом 3

Линия совмещения листа 2 с листом 3
Линия совмещения листа 3 с листом 2

д. Уланово

Верхнеуслонский муниципальный район
Кильдеевское сельское поселение

Схема расположения листов

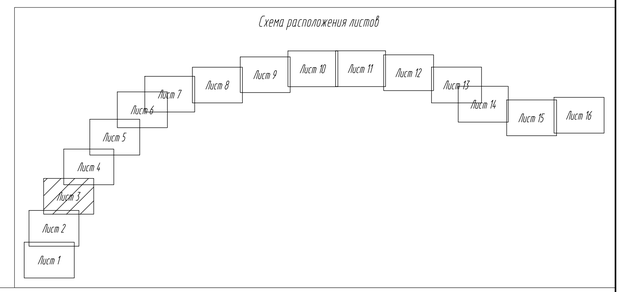

Условные обозначения

- Границы территории, в отношении которой осуществляется подготовка проекта планировки
- Границы муниципальных районов Республики Татарстан
- Границы сельских поселений
- Границы населенных пунктов
- Границы зон планируемого размещения линейного объекта (Федерального значения)
- Границы зон планируемого размещения линейного объекта (Регионального значения)

Границы зон с особыми условиями использования территории

- Приволжское лесничество
- Охранная зона "ВЛ 10 кВ ф.12 ПС Куралово"
- ВЛ 0,4 кВ СТП-1218 (ВЛ 0,4 кВ Л.1 СТП-1218)
- ВЛ 110 кВ Майданы-Макулово (Майданы-Макулово)
- ВКЛ 10 кВ ф.12 ПС Макулово
- Охранная зона " ВЛ 10 кВ ф.6 ПС Макулово "
- Охранная зона распределительного газопровода Инв.№ 104.79
- Охранная зона распределительного газопровода Инв.№ 104.77
- Охранная зона распределительного газопровода Инв.№ 56369
- СТП-1218
- Охранная зона линейно-кабельного сооружения волоконно-оптической линии связи "Строительство зоновой ВОЛС на участке Медведково-Буинск ОАО "Вымпел-Коммуникации" на территории Верхнеуслонского района"
- Зона особого режима использования земель (охранная зона) магистрального нефтепродуктопровода "Альметьевск-ННовгород" на участке 230-329 км ПС "Ковали"-ПС "Тиньговатово")
- Придорожные полосы автомобильной дороги общего пользования федерального значения № 24 1 "Казань - Буинск - Ульяновск" км 0+000 - км 136+969, на участке км 0+000 - км 53+858, Верхнеуслонский район, РТ
- Границы территории государственного природного зоологического (охотничьего) заказника регионального значения "Лесной ключ"
- Памятник природы регионального значения «Река Сулица»
- Водоохранная зона водного объекта
- Прибрежная защитная полоса водного объекта
- Кабель связи
- Газопровод
- Нефтепровод
- Линии электропередач (ЛЭП)
- Кабельные линии

Изм.	Кол.уч.	Лист	№ док.	Подп.	Дата
Разраб.		Петренко			10.20
Проверил		Кудрявцева			10.20
Н.контр.		Кузнецов			10.20

16-19-ППТ-ППМОЗ.1-8

(скоростная автомобильная дорога Москва - Нижний Новгород - Казань. Строительство скоростной автомобильной дороги Москва - Нижний Новгород - Казань, 8 этап км 663 - км 729, Республика Татарстан (от пересечения с автомобильной дорогой федерального значения Р-241 Казань - Буинск - Ульяновск» до пересечения с автомобильной дорогой регионального значения «Сорочьи Горы - Шали»)

Материалы по обоснованию проекта планировки территории

Стадия	Лист	Листов
ППТ	3	16

Схема границ зон с особыми условиями использования территории. М 1:2000

Акционерное общество «Петербургские дороги»

Согласовано: Гл. спец. Кузнецов 10.20

Взам. инв. №

Подп. и дата

Инв. № подл.


ФОРМАТ А1

Линия совмещения листа 4 с листом 5
Линия совмещения листа 5 с листом 4

Верхнеуслонский муниципальный район
Макуловское сельское поселение

Линия совмещения листа 3 с листом 4
Линия совмещения листа 4 с листом 3

Схема расположения листов

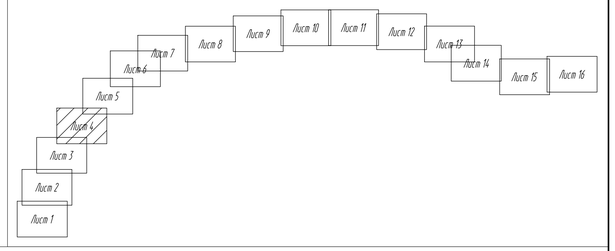

Условные обозначения

- Границы территории, в отношении которой осуществляется подготовка проекта планировки
- Границы муниципальных районов Республики Татарстан
- Границы сельских поселений
- Границы населенных пунктов
- Границы зон планируемого размещения линейного объекта (Федерального значения)
- Границы зон планируемого размещения линейного объекта (Регионального значения)

Границы зон с особыми условиями использования территории

- Приволжское лесничество
- Охранная зона "ВЛ 10 кВ ф.12 ПС Кулалово"
- ВЛ 0,4 кВ СТП-1218 (ВЛ 0,4 кВ Л.1 СТП-1218)
- ВЛ 110 кВ Майданы-Макулово (Майданы-Макулово)
- ВКЛ 10 кВ ф.12 ПС Макулово
- Охранная зона " ВЛ 10 кВ ф.6 ПС Макулово "
- Охранная зона распределительного газопровода Инв.№ 104.79
- Охранная зона распределительного газопровода Инв.№ 104.77
- Охранная зона распределительного газопровода Инв.№ 56369
- СТП-1218
- Охранная зона линейно-кабельного сооружения волоконно-оптической линии связи "Строительство зоновой ВОЛС на участке Медведково-Буинск ОАО "Вымпел-Коммуникации" на территории Верхнеуслонского района"
- Зона особого режима использования земель (охранная зона) магистрального нефтепродуктопровода "Альметьевск-Н.Новгород" на участке 230-329 км ПС "Ковали"-ПС "Тиньгоматово")
- Придорожные полосы автомобильной дороги общего пользования федерального значения № 24 1, "Казань - Буинск - Ульяновск" км 0+000 - км 136+969, на участке км 0+000 - км 53+858, Верхнеуслонский район, РТ
- Границы территории государственного природного зоологического (охотничьего) заказника регионального значения "Лесной ключ"
- Памятник природы регионального значения «Река Сулица»
- Водоохранная зона водного объекта
- Прибрежная защитная полоса водного объекта
- Кабель связи
- Газопровод
- Нефтепровод
- Линии электропередач (ЛЭП)
- Кабельные линии

Изм.	Кол.уч.	Лист	N док.	Подп.	Дата
Разраб.		Петренко			10.20
Проверил		Кудрявцева			10.20
Н.контр.		Кузнецов			10.20

16-19-ППТ-ППМОЗ.1-8

Скоростная автомобильная дорога Москва - Нижний Новгород - Казань. Строительство скоростной автомобильной дороги Москва - Нижний Новгород - Казань, 8 этап км 663 - км 729, Республика Татарстан (от пересечения с автомобильной дорогой федерального значения Р-241 «Казань - Буинск - Ульяновск» до пересечения с автомобильной дорогой регионального значения «Сорочьи Горы - Шали»)

Материалы по обоснованию проекта планировки территории

Стадия	Лист	Листов
ППТ	4	16

Схема границ зон с особыми условиями использования территории. М 1:2000

Акционерное общество «Петербургские дороги»

Согласовано
Гл. спец. Кузнецов 10.20

Взам. инв. №

Подп. и дата

Инв. № подл.

ФОРМАТ А1


Верхнеуслонский муниципальный район
Новорусско-Маматкозинское сельское поселение

Верхнеуслонский муниципальный район
Макуловское сельское поселение

Линия совмещения листа 5 с листом 6
Линия совмещения листа 6 с листом 5

Линия совмещения листа 4 с листом 5
Линия совмещения листа 5 с листом 4

Схема расположения листов

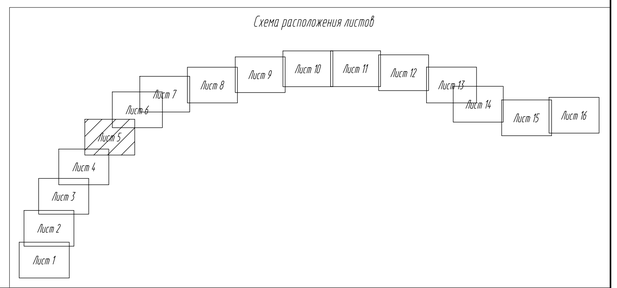

Условные обозначения

- Границы территории, в отношении которой осуществляется подготовка проекта планировки
- Границы муниципальных районов Республики Татарстан
- Границы сельских поселений
- Границы населенных пунктов
- Границы зон планируемого размещения линейного объекта (Федерального значения)
- Границы зон планируемого размещения линейного объекта (Регионального значения)

Границы зон с особыми условиями использования территории

- Приволжское лесничество
- Охранная зона "ВЛ 10 кВ ф.12 ПС Куралово"
- ВЛ 0,4 кВ СТП-1218 (ВЛ 0,4 кВ Л.1 СТП-1218)
- ВЛ 110 кВ Майданы-Макулово (Майданы-Макулово)
- ВКЛ 10 кВ ф.12 ПС Макулово
- Охранная зона " ВЛ 10 кВ ф.6 ПС Макулово "
- Охранная зона распределительного газопровода Инв.№ 10479
- Охранная зона распределительного газопровода Инв.№ 10477
- Охранная зона распределительного газопровода Инв.№ 56369
- СТП-1218
- Охранная зона линейно-кабельного сооружения волоконно-оптической линии связи "Строительство зоновой ВОЛС на участке Медведково-Буинск ОАО "Вымпел-Коммуникации" на территории Верхнеуслонского района"
- Зона особого режима использования земель (охранная зона) магистрального нефтепродуктопровода "Альметьевск-Н.Новгород" на участке 230-329 км ПС "Ковали"-ПС "Тиньговатово")
- Придорожные полосы автомобильной дороги общего пользования федерального значения 1Р-241 "Казань - Буинск - Ульяновск" км 0+000 - км 136+969, на участке км 0+000 - км 53+858, Верхнеуслонский район, РТ
- Границы территории государственного природного зоологического (охотничьего) заказника регионального значения "Лесной ключ"
- Памятник природы регионального значения «Река Сулица»
- Водоохранная зона водного объекта
- Прибрежная защитная полоса водного объекта
- Кабель связи
- Газопровод
- Нефтепровод
- Линии электропередач (ЛЭП)
- Кабельные линии

Изм.	Кол.уч.	Лист	№ док.	Подп.	Дата
Разраб.		Петренко			10.20
Проверил		Кудрявцева			10.20
Н.контр.		Кузнецов			10.20

16-19-ППТ-ППМОЗ.1-8

Скоростная автомобильная дорога Москва - Нижний Новгород - Казань. Строительство скоростной автомобильной дороги Москва - Нижний Новгород - Казань, 8 этап км 663 - км 729, Республика Татарстан (от пересечения с автомобильной дорогой федерального значения Р-241 «Казань - Буинск - Ульяновск» до пересечения с автомобильной дорогой регионального значения «Сорочьи Горы - Шали»)

Материалы по обоснованию проекта планировки территории

Стадия	Лист	Листов
ППТ	5	16

Схема границ зон с особыми условиями использования территории. М 1:2000

Акционерное общество «Петербургские дороги»

Согласовано: Гл. спец. Кузнецов 10.20

Взам. инв. №

Подп. и дата

Инв. № подл.

ФОРМАТ А1

Условные обозначения

- Границы территории, в отношении которой осуществляется подготовка проекта планировки
- Границы муниципальных районов Республики Татарстан
- Границы сельских поселений
- Границы населенных пунктов
- Границы зон планируемого размещения линейного объекта (Федерального значения)
- Границы зон планируемого размещения линейного объекта (Регионального значения)

Границы зон с особыми условиями использования территории

- Приволжское лесничество
- Охранная зона "ВЛ 10 кВ ф.12 ПС Кураловo"
- ВЛ 0,4 кВ СТП-1218 (ВЛ 0,4 кВ Л.1 СТП-1218)
- ВЛ 110 кВ Майданы-Макулово (Майданы-Макулово)
- ВКЛ 10 кВ ф.12 ПС Макулово
- Охранная зона " ВЛ 10 кВ ф.6 ПС Макулово "
- Охранная зона распределительного газопровода Инв.№ 10479
- Охранная зона распределительного газопровода Инв.№ 10477
- Охранная зона распределительного газопровода Инв.№ 56369
- СТП-1218
- Охранная зона линейно-кабельного сооружения волоконно-оптической линии связи "Строительство зоновой ВОЛС на участке Медведково-Буинск ОАО "Вымпел-Коммуникации" на территории Верхнеуслонского района"
- Зона особого режима использования земель (охранная зона) магистрального нефтепродуктопровода "Альметьевск-Н.Новгород" на участке 230-329 км (ПС "Ковали"-ПС "Тиньговатово")
- Придорожные полосы автомобильной дороги общего пользования федерального значения 1Р 241 "Казань - Буинск - Ульяновск" км 0+000 - км 136+969, на участке км 0+000 - км 53+858, Верхнеуслонский район, РТ
- Границы территории государственного природного зоологического (охотничьего) заказника регионального значения "Лесной ключ"
- Памятник природы регионального значения «Река Сулица»
- Водоохранная зона водного объекта
- Прибрежная защитная полоса водного объекта
- Кабель связи
- Газопровод
- Нефтепровод
- Линии электропередач (ЛЭП)
- Кабельные линии

Верхнеуслонский муниципальный район
Новорусско-Маматкозинское сельское поселение


р. Гладкий Луг

Татарское

Линия совмещения листа 6 с листом 7
Линия совмещения листа 7 с листом 6

Линия совмещения листа 5-х листом 6
Линия совмещения листа 6 с листом 5

Схема расположения листов

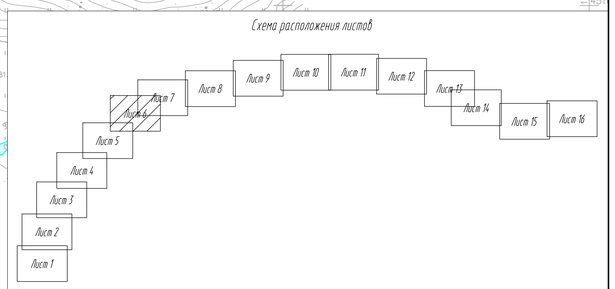

Согласовано
Гл. спец. Кузнецов 10.20

Взам. инв. №

Подп. и дата

Инв. № подл.

Изм.	Кол.уч.	Лист	№ док.	Подп.	Дата
Разраб.		Петренко			10.20
Проверил		Кудрявцева			10.20
Н.контр.		Кузнецов			10.20

16-19-ППТ-ППМ03.1-8

(скоростная автомобильная дорога Москва - Нижний Новгород - Казань. Строительство скоростной автомобильной дороги Москва - Нижний Новгород - Казань, 8 этап км 663 - км 729, Республика Татарстан (от пересечения с автомобильной дорогой федерального значения Р-241 Казань - Буинск - Ульяновск» до пересечения с автомобильной дорогой регионального значения «Сорочьи Горы - Шали»)

Материалы по обоснованию проекта планировки территории

Стадия	Лист	Листов
ППТ	6	16

Схема границ зон с особыми условиями использования территории. М 1:2000

Акционерное общество «Петербургские дороги»

ФОРМАТ А1

Условные обозначения

- Границы территории, в отношении которой осуществляется подготовка проекта планировки
- Границы муниципальных районов Республики Татарстан
- Границы сельских поселений
- Границы населенных пунктов
- Границы зон планируемого размещения линейного объекта (Федерального значения)
- Границы зон планируемого размещения линейного объекта (Регионального значения)

Границы зон с особыми условиями использования территории

- Приволжское лесничество
- Охранная зона "ВЛ 10 кВ ф.12 ПС Куралово"
- ВЛ 0,4 кВ СТП-1218 (ВЛ 0,4 кВ Л.1 СТП-1218)
- ВЛ 110 кВ Майданы-Макулово (Майданы-Макулово)
- ВКЛ 10 кВ ф.12 ПС Макулово
- Охранная зона " ВЛ 10 кВ ф.6 ПС Макулово "
- Охранная зона распределительного газопровода Инв.№ 10479
- Охранная зона распределительного газопровода Инв.№ 10477
- Охранная зона распределительного газопровода Инв.№ 56369
- СТП-1218
- Охранная зона линейно-кабельного сооружения волоконно-оптической линии связи "Строительство зоновой ВОЛС на участке Медведково-Буинск ОАО "Вымпел-Коммуникации" на территории Верхнеуслонского района"
- Зона особого режима использования земель (охранная зона) магистрального нефтепродуктопровода "Альметьевск-Н.Новгород" на участке 230-329 км (ПС "Ковали"-ПС "Тиньгоатово")
- Придорожные полосы автомобильной дороги общего пользования федерального значения 1Р-241 "Казань - Буинск - Ульяновск" км 0+000 - км 136+969, на участке км 0+000 - км 53+858, Верхнеуслонский район, РТ
- Границы территории государственного природного зоологического (охотничьего) заказника регионального значения "Лесной ключ"
- Памятник природы регионального значения «Река Сулица»
- Водоохранная зона водного объекта
- Прибрежная защитная полоса водного объекта
- Кабель связи
- Газопровод
- Нефтепровод
- Линии электропередач (ЛЭП)
- Кабельные линии

Верхнеуслонский муниципальный район
Новорусско-Маматкозинское сельское поселение


Татарское Маматкозино

д. Татарское Маматкозино

Линия совмещения листа 6 с листом 7
Линия совмещения листа 7 с листом 6

Линия совмещения листа 7 с листом 8
Линия совмещения листа 8 с листом 7

Схема расположения листов

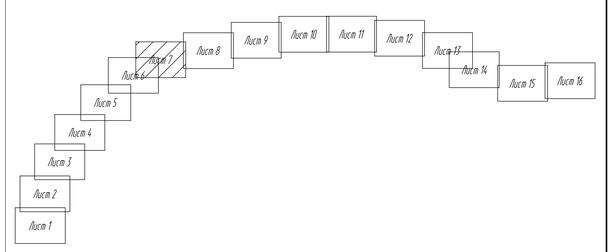

Изм.	Кол.уч.	Лист	N док.	Подп.	Дата
Разраб.		Петренко			10.20
Проверил		Кудрявцева			10.20
Н.контр.		Кузнецов			10.20

16-19-ППТ-ППМОЗ.1-8

Скоростная автомобильная дорога Москва - Нижний Новгород - Казань. Строительство скоростной автомобильной дороги Москва - Нижний Новгород - Казань, 8 этап км 663 - км 729, Республика Татарстан (от пересечения с автомобильной дорогой федерального значения Р-241 «Казань - Буинск - Ульяновск» до пересечения с автомобильной дорогой регионального значения «Сорочьи Горы - Шали»)

Материалы по обоснованию проекта планировки территории

Стадия	Лист	Листов
ППТ	7	16

Схема границ зон с особыми условиями использования территории. М 1:2000

Акционерное общество «Петербургские Дороги»

Согласовано
Гл. спец. Кузнецов 10.20

Взам. инв. N°

Подп. и дата

Инв. N° подл.

ФОРМАТ А1

Линия совмещения листа 7 с листом 8
Линия совмещения листа 8 с листом 7

Линия совмещения листа 8 с листом 9
Линия совмещения листа 9 с листом 8

Верхнеуслонский муниципальный район
Новорусско-Маматкозинское сельское поселение


Условные обозначения

- Границы территории, в отношении которой осуществляется подготовка проекта планировки
- Границы муниципальных районов Республики Татарстан
- Границы сельских поселений
- Границы населенных пунктов
- Границы зон планируемого размещения линейного объекта (Федерального значения)
- Границы зон планируемого размещения линейного объекта (Регионального значения)

Границы зон с особыми условиями использования территории

- Прибрежная защитная полоса водного объекта
- Водоохранная зона водного объекта
- Памятник природы регионального значения «Река Сулица»
- Границы территории государственного природного зоологического (охотничьего) заказника регионального значения "Лесной ключ"
- Придорожные полосы автомобильной дороги общего пользования федерального значения М-7 24.1, "Казань - Буинск - Ульяновск" км 0+000 - км 136+969, на участке км 0+000 - км 53+858, Верхнеуслонский район, РТ
- Зона особого режима использования земель (охранная зона) магистрального нефтепродуктопровода "Альметьевск-Н.Новгород" на участке 230-329 км (ПС "Ковали"-ПС "Тиньгоатово")
- Охранная зона линейно-кабельного сооружения волоконно-оптической линии связи "Строительство зоновой ВОЛС на участке Медведково-Буинск ОАО "Вымпел-Коммуникации" на территории Верхнеуслонского района"
- СТП-1218
- Охранная зона распределительного газопровода Инв.№ 56369
- Охранная зона распределительного газопровода Инв.№ 10477
- Охранная зона распределительного газопровода Инв.№ 10479
- Охранная зона "ВЛ 10 кВ ф.6 ПС Макулово "
- ВКЛ 10 кВ ф.12 ПС Макулово
- ВЛ 110 кВ Майданы-Макулово (Майданы-Макулово)
- ВЛ 0,4 кВ СТП-1218 (ВЛ 0,4 кВ Л.1 СТП-1218)
- Охранная зона "ВЛ 10 кВ ф.12 ПС Куралово"
- Продольное лесничество
- Линии электропередач (ЛЭП)
- Нефтепровод
- Газопровод
- Кабель связи
- Кабельные линии

Схема расположения листов

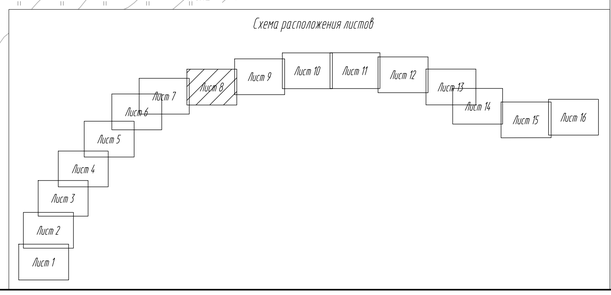

Изм.	Кол.уч.	Лист	№ док.	Подп.	Дата
Разраб.		Петренко			10.20
Проверил		Кудрявцева			10.20
Н.контр.		Кузнецов			10.20

16-19-ППТ-ППМОЗ.1-8

Скоростная автомобильная дорога Москва - Нижний Новгород - Казань. Строительство скоростной автомобильной дороги Москва - Нижний Новгород - Казань, 8 этап км 663 - км 729, Республика Татарстан (от пересечения с автомобильной дорогой федерального значения Р-241 «Казань - Буинск - Ульяновск» до пересечения с автомобильной дорогой регионального значения «Сорочьи Горы - Шали»)

Материалы по обоснованию проекта планировки территории

Стадия	Лист	Листов
ППТ	8	16

Схема границ зон с особыми условиями использования территории. М 1:2000

Акционерное общество «Петербургские Дороги»

Согласовано
Гл. спец. Кузнецов 10.20
Взам. инв. №
Подп. и дата
Инв. № подл.

ФОРМАТ А1

Верхнеуслонский муниципальный район
Макуловское сельское поселение

Верхнеуслонский муниципальный район

Линия совмещения листа 8 с листом 9
Линия совмещения листа 9 с листом 8

Линия совмещения листа 9 с листом 10
Линия совмещения листа 10 с листом 9


Условные обозначения

- Границы территории, в отношении которой осуществляется подготовка проекта планировки
- Границы муниципальных районов Республики Татарстан
- Границы сельских поселений
- Границы населенных пунктов
- Границы зон планируемого размещения линейного объекта (Федерального значения)
- Границы зон планируемого размещения линейного объекта (Регионального значения)

Границы зон с особыми условиями использования территории

- Приволжское лесничество
- Охранная зона "ВЛ 10 кВ ф.12 ПС Кураловo"
- ВЛ 0,4 кВ СТП-1218 (ВЛ 0,4 кВ Л.1 СТП-1218)
- ВЛ 110 кВ Майданы-Макулово (Майданы-Макулово)
- ВКЛ 10 кВ ф.12 ПС Макулово
- Охранная зона " ВЛ 10 кВ ф.6 ПС Макулово "
- Охранная зона распределительного газопровода Инв.№ 10479
- Охранная зона распределительного газопровода Инв.№ 10477
- Охранная зона распределительного газопровода Инв.№ 56369
- СТП-1218
- Охранная зона линейно-кабельного сооружения волоконно-оптической линии связи "Строительство зоновой ВОЛС на участке Медведково-Буинск ОАО "Вымпел-Коммуникации" на территории Верхнеуслонского района"
- Зона особого режима использования земель (охранная зона) магистрального нефтепродуктопровода "Альметьевск-Н.Новгород" на участке 230-329 км (ПС "Ковали"-ПС "Тиньгоатово")
- Придорожные полосы автомобильной дороги общего пользования федерального значения "Р 241 "Казань – Буинск – Ульяновск" км 0+000 – км 136+969, на участке км 0+000 – км 53+858, Верхнеуслонский район, РТ
- Границы территории государственного природного зоологического (охотничьего) заказника регионального значения "Лесной ключ"
- Памятник природы регионального значения «Река Сулица»
- Водоохранная зона водного объекта
- Прибрежная защитная полоса водного объекта
- Кабель связи
- Газопровод
- Нефтепровод
- Линии электропередач (ЛЭП)
- Кабельные линии

Схема расположения листов

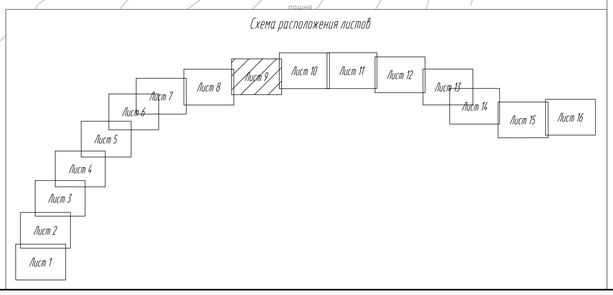

Согласовано
Гл. спец. Кузнецов 10.20

Взам. инв. №
Подп. и дата
Инв. № подл.

Изм.	Кол.уч.	Лист	№ док.	Подп.	Дата
Разраб.		Петренко			10.20
Проверил		Кудрявцева			10.20
Н.контр.		Кузнецов			10.20

16-19-ППТ-ППМОЗ 1-8

(скоростная автомобильная дорога Москва – Нижний Новгород – Казань. Строительство скоростной автомобильной дороги Москва – Нижний Новгород – Казань, 8 этап км 663 – км 729, Республика Татарстан (от пересечения с автомобильной дорогой федерального значения Р-241 «Казань – Буинск – Ульяновск» до пересечения с автомобильной дорогой регионального значения «Сорочьи Горы – Шали»)

Стадия	Лист	Листов
ППТ	9	16

Материалы по обоснованию проекта планировки территории

Схема границ зон с особыми условиями использования территории. М 1:2000

Акционерное общество "Петербургские Дороги"

ФОРМАТ А1

Верхнеуслонский муниципальный район
Новорусско-Маматкозинское сельское поселение

Верхнеуслонский муниципальный район
Вахитовское сельское поселение

Линия совмещения листа 9 с листом 10
Линия совмещения листа 10 с листом 9

Линия совмещения листа 10 с листом 11
Линия совмещения листа 11 с листом 10

Условные обозначения

- Границы территории, в отношении которой осуществляется подготовка проекта планировки
- Границы муниципальных районов Республики Татарстан
- Границы сельских поселений
- Границы населенных пунктов
- Границы зон планируемого размещения линейного объекта (Федерального значения)
- Границы зон планируемого размещения линейного объекта (Регионального значения)

Границы зон с особыми условиями использования территории

- Приволжское лесничество
- Охранная зона "ВЛ 10 кВ ф.12 ПС Куралово"
- ВЛ 0,4 кВ СТП-1218 (ВЛ 0,4 кВ Л.1 СТП-1218)
- ВЛ 110 кВ Майданы-Макулово (Майданы-Макулово)
- ВКЛ 10 кВ ф.12 ПС Макулово
- Охранная зона " ВЛ 10 кВ ф.6 ПС Макулово "
- Охранная зона распределительного газопровода Инв.№ 104 79
- Охранная зона распределительного газопровода Инв.№ 104 77
- Охранная зона распределительного газопровода Инв.№ 56369
- СТП-1218
- Охранная зона линейно-кабельного сооружения волоконно-оптической линии связи "Строительство зоновой ВОЛС на участке Медведково-Буинск ОАО "Вымпел-Коммуникации" на территории Верхнеуслонского района"
- Зона особого режима использования земель (охранная зона) магистрального нефтепродуктопровода "Альметьевск-Н.Новгород" на участке 230-329 км (ПС "Ковали"-ПС "Тиньговатово")
- Придорожные полосы автомобильной дороги общего пользования федерального значения "Р-241 "Казань - Буинск - Ульяновск" км 0+000 - км 136+969, на участке км 0+000 - км 53+858, Верхнеуслонский район, РТ
- Границы территории государственного природного зоологического (охотничьего) заказника регионального значения "Лесной ключ"
- Памятник природы регионального значения «Река Сулица»
- Водоохранная зона водного объекта
- Прибрежная защитная полоса водного объекта
- Кабель связи
- Газопровод
- Нефтепровод
- Линии электропередач (ЛЭП)
- Кабельные линии

Схема расположения листов

Лист 1 · Лист 2 · Лист 3 · Лист 4 · Лист 5 · Лист 6 · Лист 7 · Лист 8 · Лист 9 · Лист 10 · Лист 11 · Лист 12 · Лист 13 · Лист 14 · Лист 15 · Лист 16

Согласовано: Гл. спец. Кузнецов 10.20

Взам. инв. №

Подп. и дата

Инв. № подл.

Изм.	Кол.уч.	Лист	№ док.	Подп.	Дата
Разраб.		Петренко			10.20
Проверил		Кудрявцева			10.20
Н.контр.		Кузнецов			10.20

16-19-ППТ-ППМОЗ.1-8

Скоростная автомобильная дорога Москва - Нижний Новгород - Казань. Строительство скоростной автомобильной дороги Москва - Нижний Новгород - Казань, 8 этап км 663 - км 729, Республика Татарстан (от пересечения с автомобильной дорогой федерального значения Р-241 «Казань - Буинск - Ульяновск» до пересечения с автомобильной дорогой регионального значения «Сарочы Горы - Шали»)

Материалы по обоснованию проекта планировки территории

Стадия	Лист	Листов
ППТ	10	16

Схема границ зон с особыми условиями использования территории. М 1:2000

Акционерное общество «Петербургские Дороги»

ФОРМАТ А1

Условные обозначения

- Границы территории, в отношении которой осуществляется подготовка проекта планировки
- Границы муниципальных районов Республики Татарстан
- Границы сельских поселений
- Границы населенных пунктов
- Границы зон планируемого размещения линейного объекта (Федерального значения)
- Границы зон планируемого размещения линейного объекта (Регионального значения)


Границы зон с особыми условиями использования территории

- Приволжское лесничество
- Охранная зона "ВЛ 10 кВ ф.12 ПС Куралово"
- ВЛ 0,4 кВ СТП-1218 (ВЛ 0,4 кВ Л1 СТП-1218)
- ВЛ 110 кВ Майданы-Макулово (Майданы-Макулово)
- ВКЛ 10 кВ ф.12 ПС Макулово
- Охранная зона " ВЛ 10 кВ ф.6 ПС Макулово "
- Охранная зона распределительного газопровода Инв.№ 104 79
- Охранная зона распределительного газопровода Инв.№ 104 77
- Охранная зона распределительного газопровода Инв.№ 56369
- СТП-1218
- Охранная зона линейно-кабельного сооружения волоконно-оптической линии связи "Строительство зоновой ВОЛС на участке Медведково-Бугинск ОАО "Вымпел-Коммуникации" на территории Верхнеуслонского района"
- Зона особого режима использования земель (охранная зона) магистрального нефтепродуктопровода "Альметьевск-Н.Новгород" на участке 230-329 км (ПС "Кофали"-ПС "Тиньгоголово")
- Придорожные полосы автомобильной дороги общего пользования федерального значения № 24 1, "Казань – Бугинск – Ульяновск" км 0+000 – км 136+969, на участке км 0+000 – км 53+858, Верхнеуслонский район, РТ
- Границы территории государственного природного зоологического (охотничьего) заказника регионального значения "Лесной ключ"
- Памятник природы регионального значения «Река Сулица»
- Водоохранная зона водного объекта
- Прибрежная защитная полоса водного объекта
- Кабель связи
- Газопровод
- Нефтепровод
- Линии электропередач (ЛЭП)
- Кабельные линии

Верхнеуслонский муниципальный район
Вахитовское сельское поселение

АГЗС
Мойка автомобилей
Техническое обслуживание автомобилей
Вертолетная площадка
Пункт питания
АЗС
Кемпинг
Линия совмещения листа 10 с листом 11
Линия совмещения листа 11 с листом 10
Линия совмещения листа 11 с листом 12
Линия совмещения листа 12 с листом 11

Схема расположения листов

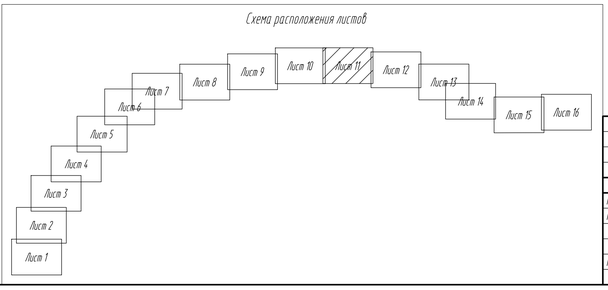

Изм.	Кол.уч.	Лист	№ док.	Подп.	Дата
Разраб.		Петренко			10.20
Проверил		Кудрявцева			10.20
Н.контр.		Кузнецов			10.20

16-19-ППТ-ППМО3.1-8

Скоростная автомобильная дорога Москва - Нижний Новгород - Казань. Строительство скоростной автомобильной дороги Москва – Нижний Новгород – Казань, 8 этап км 663 – км 729, Республика Татарстан (от пересечения с автомобильной дорогой федерального значения Р-241 «Казань – Бугинск – Ульяновск» до пересечения с автомобильной дорогой регионального значения «Карачы Горы – Шали»)

Материалы по обоснованию проекта планировки территории

Стадия	Лист	Листов
ППТ	11	16

Схема границ зон с особыми условиями использования территории. М 1:2000

Акционерное общество «Петербургские дороги»

Согласовано: Гл. спец. Кузнецов 10.20

Взам. инв. №

Подп. и дата

Инв. № подл.

ФОРМАТ А1

Верхнеуслонский муниципальный район
Вахитовское сельское поселение

Верхнеуслонский муниципальный район
Шеланговское сельское поселение

Линия совмещения листа 11 с листом 12
Линия совмещения листа 12 с листом 11

Линия совмещения листа 12 с листом 13
Линия совмещения листа 13 с листом 12


Условные обозначения

- Границы территории, в отношении которой осуществляется подготовка проекта планировки
- Границы муниципальных районов Республики Татарстан
- Границы сельских поселений
- Границы населенных пунктов
- Границы зон планируемого размещения линейного объекта (Федерального значения)
- Границы зон планируемого размещения линейного объекта (Регионального значения)

Границы зон с особыми условиями использования территории

- Приволжское лесничество
- Охранная зона "ВЛ 10 кВ ф.12 ПС Куралово"
- ВЛ 0,4 кВ СТП-1218 (ВЛ 0,4 кВ Л1 СТП-1218)
- ВЛ 110 кВ Майданы-Макулово (Майданы-Макулово)
- ВКЛ 10 кВ ф.12 ПС Макулово
- Охранная зона " ВЛ 10 кВ ф.6 ПС Макулово "
- Охранная зона распределительного газопровода Инв.№ 104 79
- Охранная зона распределительного газопровода Инв.№ 104 77
- Охранная зона распределительного газопровода Инв.№ 56369
- СТП-1218
- Охранная зона линейно-кабельного сооружения волоконно-оптической линии связи "Строительство зоновой ВОЛС на участке Медведково-Буинск ОАО "Вымпел-Коммуникации" на территории Верхнеуслонского района"
- Зона особого режима использования земель (охранная зона) магистрального нефтепродуктопровода "Альметьевск-Н.Новгород" на участке 230-329 км (ПС "Ковали"-ПС "Гиньгоратово")
- Придорожные полосы автомобильной дороги общего пользования федерального значения 1Р 241 "Казань - Буинск - Ульяновск" км 0+000 - км 136+969, на участке км 0+000 - км 53+858, Верхнеуслонский район, РТ
- Границы территории государственного природного зоологического (охотничьего) заказника регионального значения "Лесной ключ"
- Памятник природы регионального значения «Река Сулица»
- Водоохранная зона водного объекта
- Прибрежная защитная полоса водного объекта
- Кабель связи
- Газопровод
- Нефтепровод
- Линии электропередач (ЛЭП)
- Кабельные линии

Схема расположения листов

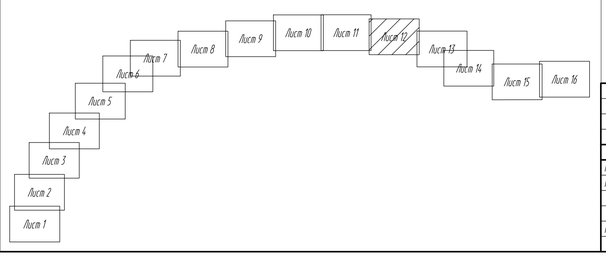

Изм.	Кол.уч.	Лист	№ док.	Подп.	Дата
Разраб.		Петренко			10.20
Проверил		Кудрявцева			10.20
Н.контр.		Кузнецов			10.20

16-19-ППТ-ППМОЗ.1-8

Скоростная автомобильная дорога Москва - Нижний Новгород - Казань. Строительство скоростной автомобильной дороги Москва - Нижний Новгород - Казань, 8 этап км 663 - км 729, Республика Татарстан (от пересечения с автомобильной дорогой федерального значения Р-241 «Казань - Буинск - Ульяновск» до пересечения с автомобильной дорогой регионального значения «Сорочьи Горы - Шали»)

Материалы по обоснованию проекта планировки территории

Стадия	Лист	Листов
ППТ	12	16

Схема границ зон с особыми условиями использования территории. М 1:2000

Акционерное общество «Петербургские Дороги»

Согласовано: Гл. гпинж. Кузнецов 10.20


Взам. инв. №

Подп. и дата

Инв. № подл.

ФОРМАТ А1

Схема расположения листов

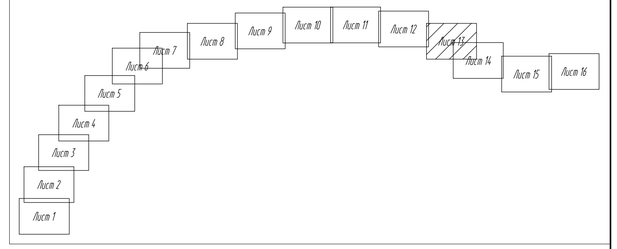

Верхнеуслонский муниципальный район
Вахитовское сельское поселение

Верхнеуслонский муниципальный район
Вахитовское сельское поселение

Верхнеуслонский муниципальный район
Шеланговское сельское поселение

Линия совмещения листа 12 с листом 13
Линия совмещения листа 13 с листом 12

Линия совмещения листа 13 с листом 14
Линия совмещения листа 14 с листом 13

Условные обозначения

- Границы территории, в отношении которой осуществляется подготовка проекта планировки
- Границы муниципальных районов Республики Татарстан
- Границы сельских поселений
- Границы населенных пунктов
- Границы зон планируемого размещения линейного объекта (Федерального значения)
- Границы зон планируемого размещения линейного объекта (Регионального значения)

Границы зон с особыми условиями использования территории

- Приволжское лесничество
- Охранная зона "ВЛ 10 кВ ф.12 ПС Куралово"
- ВЛ 0,4 кВ СТП-1218 (ВЛ 0,4 кВ Л.1 СТП-1218)
- ВЛ 110 кВ Майданы-Макулово (Майданы-Макулово)
- ВКЛ 10 кВ ф.12 ПС Макулово
- Охранная зона " ВЛ 10 кВ ф.6 ПС Макулово "
- Охранная зона распределительного газопровода Инв.№ 104 79
- Охранная зона распределительного газопровода Инв.№ 104 77
- Охранная зона распределительного газопровода Инв.№ 56369
- СТП-1218
- Охранная зона линейно-кабельного сооружения волоконно-оптической линии связи "Строительство зоновой ВОЛС на участке Медведково-Буинск ОАО "Вымпел-Коммуникации" на территории Верхнеуслонского района"
- Зона особого режима использования земель (охранная зона) магистрального нефтепродуктопровода "Альметьевск-Н.Новгород" на участке 230-329 км ПС "Ковали"-ПС "Тиньгоратово")
- Придорожные полосы автомобильной дороги общего пользования федерального значения "Р-241 "Казань – Буинск – Ульяновск" км 0+000 – км 136+969, на участке км 0+000 – км 53+858, Верхнеуслонский район, РТ
- Границы территории государственного природного зоологического (охотничьего) заказника регионального значения "Лесной ключ"
- Памятник природы регионального значения «Река Сулица»
- Водоохранная зона водного объекта
- Прибрежная защитная полоса водного объекта
- Кабель связи
- Газопровод
- Нефтепровод
- Линии электропередач (ЛЭП)
- Кабельные линии

Согласовано: Гл. спец. Кузнецов 10.20

Взам. инв. №

Подп. и дата

Инв. № подл.

Изм.	Кол.уч.	Лист	№ док.	Подп.	Дата
Разраб.		Петренко			10.20
Проверил		Кудрявцева			10.20
Н.контр.		Кузнецов			10.20

16-19-ППТ-ППМОЗ.1-8

Скоростная автомобильная дорога Москва – Нижний Новгород – Казань. Строительство скоростной автомобильной дороги Москва – Нижний Новгород – Казань, 8 этап км 663 – км 729, Республика Татарстан (от пересечения с автомобильной дорогой федерального значения Р-241 «Казань – Буинск – Ульяновск» до пересечения с автомобильной дорогой регионального значения «Сарочьи Горы – Шеланга»)

Материалы по обоснованию проекта планировки территории

Стадия	Лист	Листов
ППТ	13	16

Схема границ зон с особыми условиями использования территории. М 1:2000

Акционерное общество «Петербургские Дороги»

ФОРМАТ А1

Верхнеуслонский муниципальный район
Шеланговское сельское поселение

Верхнеуслонский муниципальный район
Вахитовское сельское поселение

Линия совмещения листа 13 с листом 14
Линия совмещения листа 14 с листом 13

Линия совмещения листа 14 с листом 15
Линия совмещения листа 15 с листом 14


Условные обозначения

- Границы территории, в отношении которой осуществляется подготовка проекта планировки
- Границы муниципальных районов Республики Татарстан
- Границы сельских поселений
- Границы населенных пунктов
- Границы зон планируемого размещения линейного объекта (Федерального значения)
- Границы зон планируемого размещения линейного объекта (Регионального значения)

Границы зон с особыми условиями использования территории

- Приволжское лесничество
- Охранная зона "ВЛ 10 кВ ф.12 ПС Куралово"
- ВЛ 0,4 кВ СТП-1218 (ВЛ 0,4 кВ Л 1 СТП-1218)
- ВЛ 110 кВ Майданы-Макулово (Майданы-Макулово)
- ВКЛ 10 кВ ф.12 ПС Макулово
- Охранная зона " ВЛ 10 кВ ф.6 ПС Макулово "
- Охранная зона распределительного газопровода Инв.№ 104 79
- Охранная зона распределительного газопровода Инв.№ 104 77
- Охранная зона распределительного газопровода Инв.№ 56369
- СТП-1218
- Охранная зона линейно-кабельного сооружения волоконно-оптической линии связи "Строительство зоновой ВОЛС на участке Медведково-Буинск ОАО "Вымпел-Коммуникации" на территории Верхнеуслонского района"
- Зона особого режима использования земель (охранная зона) магистрального нефтепродуктопровода "Альметьевск-Н.Новгород" на участке 230-329 км (ПС "Ковали"-ПС "Тиньговатово")
- Придорожные полосы автомобильной дороги общего пользования федерального значения 1Р 241 "Казань - Буинск - Ульяновск" км 0+000 - км 136+969, на участке км 0+000 - км 53+858, Верхнеуслонский район, РТ
- Границы территории государственного природного зоологического (охотничьего) заказника регионального значения "Лесной ключ"
- Памятник природы регионального значения «Река Сулица»
- Водоохранная зона водного объекта
- Прибрежная защитная полоса водного объекта
- Кабель связи
- Газопровод
- Нефтепровод
- Линии электропередач (ЛЭП)
- Кабельные линии

Схема расположения листов

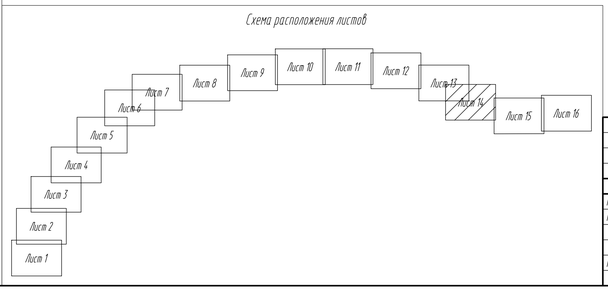

Изм.	Колич.	Лист	№ док.	Подп.	Дата
Разраб.		Петренко			10.20
Проверил		Кудрявцева			10.20
Н.контр.		Кузнецов			10.20

16-19-ППТ-ППМОЗ.1-8

Скоростная автомобильная дорога Москва - Нижний Новгород - Казань. Строительство скоростной автомобильной дороги Москва - Нижний Новгород - Казань, 8 этап км 663 - км 729, Республика Татарстан (от пересечения с автомобильной дорогой федерального значения Р-241 «Казань - Буинск - Ульяновск» до пересечения с автомобильной дорогой регионального значения «Сорочьи Горы - Шали»)

Материалы по обоснованию проекта планировки территории

Стадия	Лист	Листов
ППТ	14	16

Схема границ зон с особыми условиями использования территории. М 1:2000

Акционерное общество «Петербургские Дороги»

Согласовано: Гл. гпинж. Кузнецов 10.20

Инв.№ подл. | Подп. и дата | Взам. инв.№

ФОРМАТ А1

Линия совмещения листа 14 с листом 15

Линия совмещения листа 15 с листом 14

Верхнеуслонский муниципальный район
Вахитовское сельское поселение

д. Гребени

Линия совмещения листа 15 с листом 16

Линия совмещения листа 16 с листом 15


Условные обозначения

- Границы территории, в отношении которой осуществляется подготовка проекта планировки
- Границы муниципальных районов Республики Татарстан
- Границы сельских поселений
- Границы населенных пунктов
- Границы зон планируемого размещения линейного объекта (Федерального значения)
- Границы зон планируемого размещения линейного объекта (Регионального значения)

Границы зон с особыми условиями использования территории

- Приволжское лесничество
- Охранная зона "ВЛ 10 кВ ф.12 ПС Куралово"
- ВЛ 0,4 кВ СТП-1218 (ВЛ 0,4 кВ Л.1 СТП-1218)
- ВЛ 110 кВ Майданы-Макулово (Майданы-Макулово)
- ВКЛ 10 кВ ф.12 ПС Макулово
- Охранная зона " ВЛ 10 кВ ф.6 ПС Макулово "
- Охранная зона распределительного газопровода Инв.№ 10479
- Охранная зона распределительного газопровода Инв.№ 10477
- Охранная зона распределительного газопровода Инв.№ 56369
- СТП-1218
- Охранная зона линейно-кабельного сооружения волоконно-оптической линии связи "Строительство зоновой ВОЛС на участке Медведково-Буинск ОАО "Вымпел-Коммуникации" на территории Верхнеуслонского района"
- Зона особого режима использования земель (охранная зона) магистрального нефтепродуктопровода "Альметьевск-Н.Новгород" на участке 230-329 км (ПС "Ковали"-ПС "Гиньговатово")
- Придорожные полосы автомобильной дороги общего пользования федерального значения 1Р 241, "Казань – Буинск – Ульяновск" км 0+000 – км 136+969, на участке км 0+000 – км 53+858, Верхнеуслонский район, РТ
- Границы территории государственного природного зоологического (охотничьего) заказника регионального значения "Лесной ключ"
- Памятник природы регионального значения «Река Сулица»
- Водоохранная зона водного объекта
- Прибрежная защитная полоса водного объекта
- Кабель связи
- Газопровод
- Нефтепровод
- Линии электропередач (ЛЭП)
- Кабельные линии

Схема расположения листов

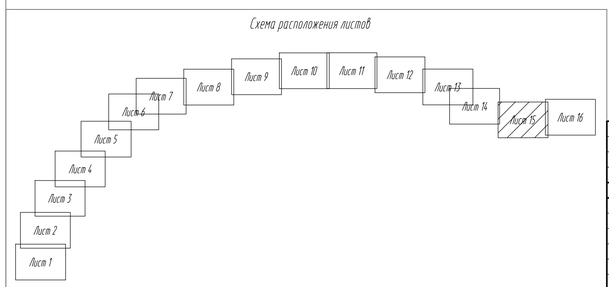

Изм.	Кол.уч.	Лист	№ док.	Подп.	Дата
Разраб.		Петренко			10.20
Проверил		Кудрявцева			10.20
Н.контр.		Кузнецов			10.20

16-19-ППТ-ППМ03.1-8

Скоростная автомобильная дорога Москва – Нижний Новгород – Казань. Строительство скоростной автомобильной дороги Москва – Нижний Новгород – Казань, 8 этап км 663 – км 729, Республика Татарстан (от пересечения с автомобильной дорогой федерального значения Р-241 Казань – Буинск – Ульяновск» до пересечения с автомобильной дорогой регионального значения «Сарочка Горы – Шатки»)

Материалы по обоснованию проекта планировки территории

Стадия	Лист	Листов
ППТ	15	16

Схема границ зон с особыми условиями использования территории. М 1:2000

Акционерное общество «Петербургские Дороги»


Согласовано: Гл. спец. Кузнецов 10.20

Взам. инв. №

Подп. и дата

Инв. № подл.

ФОРМАТ А1

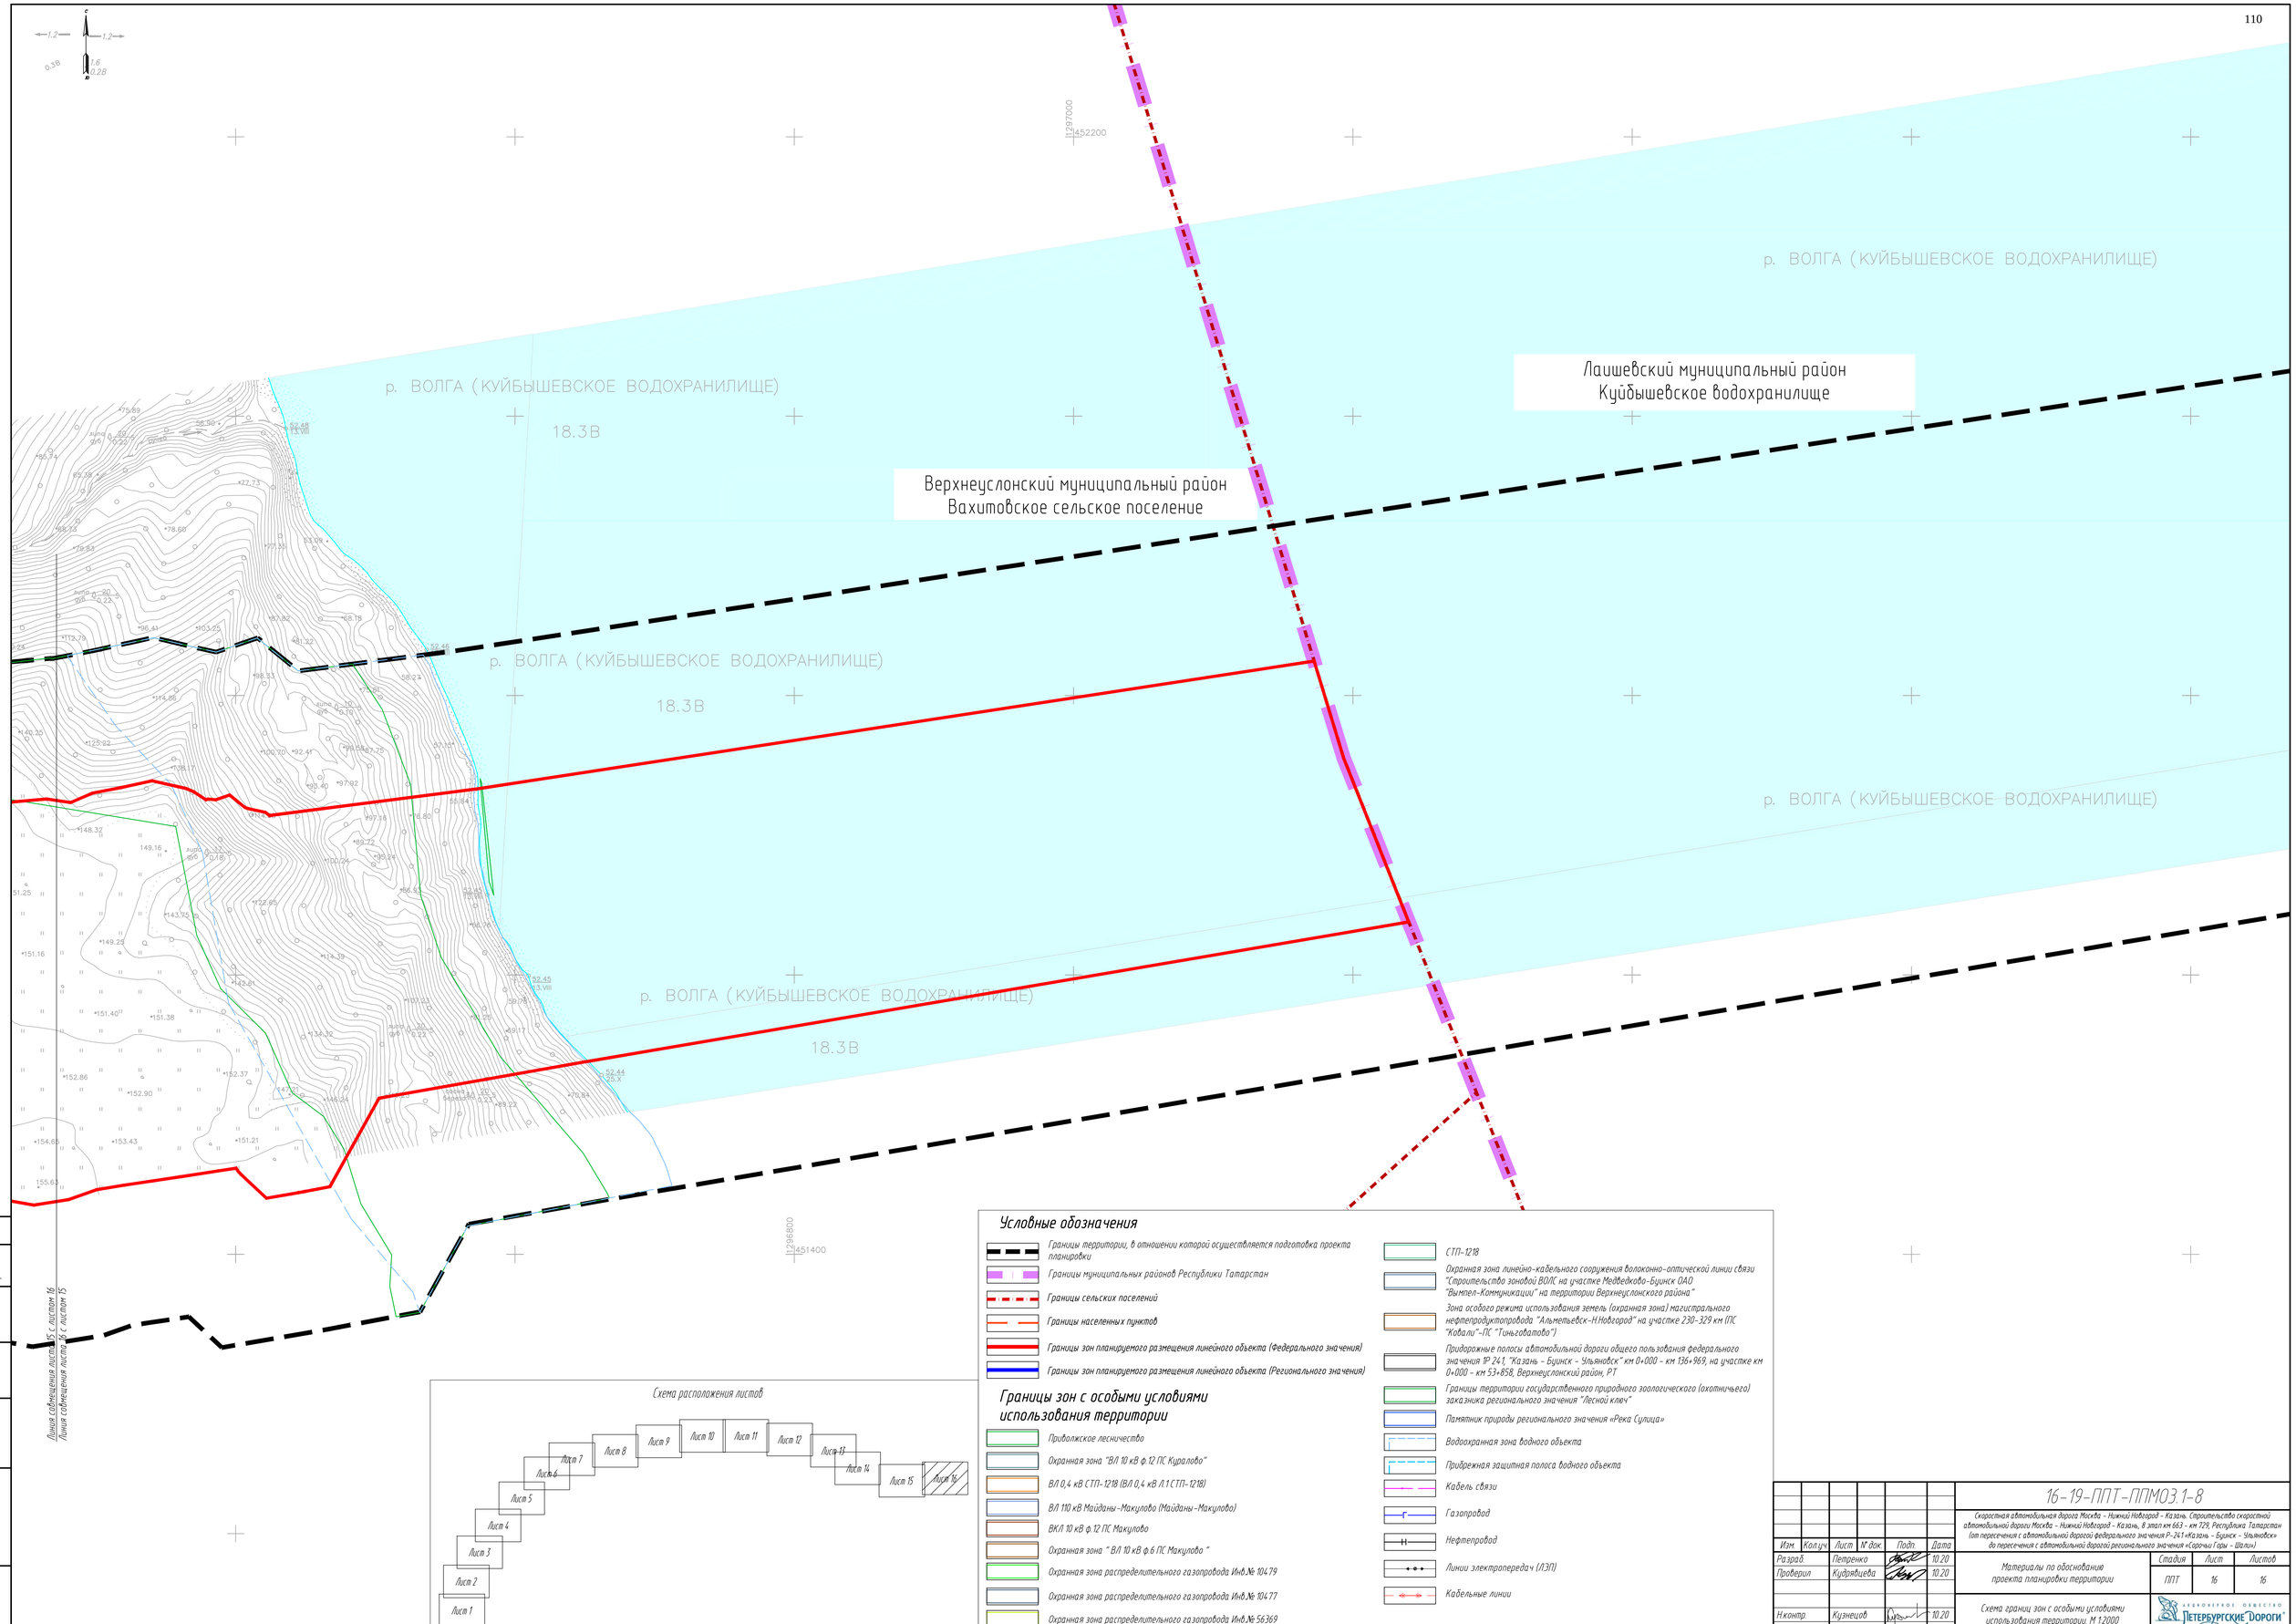

Условные обозначения

- Границы территории, в отношении которой осуществляется подготовка проекта планировки
- Границы муниципальных районов Республики Татарстан
- Границы сельских поселений
- Границы населенных пунктов
- Границы зон планируемого размещения линейного объекта (Федерального значения)
- Границы зон планируемого размещения линейного объекта (Регионального значения)

Границы зон с особыми условиями использования территории

- Приволжское лесничество
- Охранная зона "ВЛ 10 кВ ф.12 ПС Кураллово"
- ВЛ 0,4 кВ СТП-1218 (ВЛ 0,4 кВ Л.1 СТП-1218)
- ВЛ 110 кВ Майданы-Макулово (Майданы-Макулово)
- ВКЛ 10 кВ ф.12 ПС Макулово
- Охранная зона " ВЛ 10 кВ ф.6 ПС Макулово "
- Охранная зона распределительного газопровода Инв.№ 10479
- Охранная зона распределительного газопровода Инв.№ 10477
- Охранная зона распределительного газопровода Инв.№ 56369
- СТП-1218
- Охранная зона линейно-кабельного сооружения волоконно-оптической линии связи "Строительство зоновой ВОЛС на участке Медведково-Буинск ОАО "Вымпел-Коммуникации" на территории Верхнеуслонского района"
- Зона особого режима использования земель (охранная зона) магистрального нефтепродуктопровода "Альметьевск-Н.Новгород" на участке 230-329 км (ПС "Ковали"-ПС "Тиньгоатово")
- Придорожные полосы автомобильной дороги общего пользования федерального значения "Р-241 "Казань - Буинск - Ульяновск" км 0+000 - км 136+969, на участке км 0+000 - км 53+858, Верхнеуслонский район, РТ
- Границы территории государственного природного зоологического (охотничьего) заказника регионального значения "Лесной ключ"
- Памятник природы регионального значения «Река Сулица»
- Водоохранная зона водного объекта
- Прибрежная защитная полоса водного объекта
- Кабель связи
- Газопровод
- Нефтепровод
- Линии электропередач (ЛЭП)
- Кабельные линии

Схема расположения листов

Согласовано: Гл. спец. Кузнецов 10.20

Взам. инв. №

Подп. и дата

Инв. № подл.

Изм.	Кол.уч.	Лист	№ док.	Подп.	Дата
Разраб.		Петренко			10.20
Проверил		Кудрявцева			10.20
Н.контр.		Кузнецов			10.20

16-19-ППТ-ППМОЗ.1-8

(скоростная автомобильная дорога Москва - Нижний Новгород - Казань. Строительство скоростной автомобильной дороги Москва - Нижний Новгород - Казань, 8 этап км 663 - км 729, Республика Татарстан (от пересечения с автомобильной дорогой федерального значения Р-241 «Казань - Буинск - Ульяновск» до пересечения с автомобильной дорогой регионального значения «Сорочьи Горы - Шали»)

Материалы по обоснованию проекта планировки территории

Стадия	Лист	Листов
ППТ	16	16

Схема границ зон с особыми условиями использования территории. М 1:2000

Акционерное общество «Петербургские Дороги»

ФОРМАТ А1

Верхнеуслонский муниципальный район
Кильдеевское сельское поселение

Верхнеуслонский муниципальный район
Коргузинское сельское поселение

Линия совмещения листа 1 с листом 2
Линия совмещения листа 2 с листом 1

Граница разделения объемов работ
ТЧ 8 этапов, ПК 12+51,41 (км 830+229,00)

Москва

Нижний Новгород

Схема расположения листов

Лист 1 · Лист 2 · Лист 3 · Лист 4 · Лист 5 · Лист 6 · Лист 7 · Лист 8 · Лист 9 · Лист 10 · Лист 11 · Лист 12 · Лист 13 · Лист 14 · Лист 15 · Лист 16

Условные обозначения

- Границы территории, в отношении которой осуществляется подготовка проекта планировки
- Границы муниципальных районов Республики Татарстан
- Границы сельских поселений
- Границы населенных пунктов
- Границы зон планируемого размещения линейного объекта (Федерального значения)
- Границы зон планируемого размещения линейного объекта (Регионального значения)

Категории дорог:
- Федерального значения (существующая)
- Федерального значения (проектируемая)
- Регионального значения
- Мост, путепровод
- Съезды
- Технические съезды
- Экодуки
- Проектные откосы
- Трансформаторная подстанция
- Локальное очистное сооружение
- Шумозащитный экран
- Кромка
- ПК1 Проектная ось
- Разделительная полоса
- Труба

Условные обозначения ГОЧС:
- Ввод сил и средств ликвидации ЧС
- Пути эвакуации

Изм.	Кол.уч.	Лист	N° док.	Подп.	Дата
Разраб.		Петренко			10.20
Проверил		Терехова			10.20
Н.контр.		Кузнецов			10.20

16-19-ППТ-ППМОЗ.1-9

(скоростная автомобильная дорога Москва – Нижний Новгород – Казань. Строительство скоростной автомобильной дороги Москва – Нижний Новгород – Казань, 8 этап км 663 – км 729, Республика Татарстан (от пересечения с автомобильной дорогой федерального значения Р-241 Казань – Буинск – Ульяновск» до пересечения с автомобильной дорогой регионального значения «Сорочьи Горы – Шали»)

Материалы по обоснованию проекта планировки территории

Стадия	Лист	Листов
ППТ	1	16

Схема границ территорий, подверженных риску возникновения чрезвычайных ситуаций природного и техногенного характера. М 1:2000

Акционерное общество «Петербургские Дороги»

Согласовано: Гл. спец. Кузнецов 10.20

Взам. инв. N° | Подп. и дата | Инв. N° подл.

ФОРМАТ А1

Верхнеуслонский муниципальный район
Кильдеевское сельское поселение

Линия совмещения листа 2 с листом 3
Линия совмещения листа 3 с листом 2

Линия совмещения листа 1 с листом 2
Линия совмещения листа 2 с листом 1


Русское Маклаково

Бурундуки

ПР 241

Пк1 Пк2 Пк3 Пк4 Пк5 Пк6 Пк7 Пк8 Пк9 Пк10

Схема расположения листов

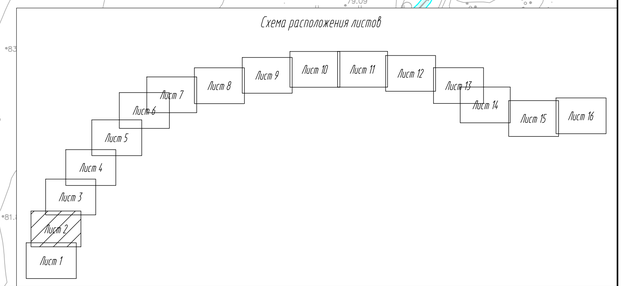

Условные обозначения

- Границы территории, в отношении которой осуществляется подготовка проекта планировки
- Границы муниципальных районов Республики Татарстан
- Границы сельских поселений
- Границы населенных пунктов
- Границы зон планируемого размещения линейного объекта (Федерального значения)
- Границы зон планируемого размещения линейного объекта (Регионального значения)

Категории дорог:
- Федерального значения (существующая)
- Федерального значения (проектируемая)
- Регионального значения

- Мост, путепровод
- Съезды
- Технические съезды
- Экодуки
- Проектные откосы
- Трансформаторная подстанция
- Локальное очистное сооружение
- Шумозащитный экран
- Кромка
- Пк1 Проектная ось
- Разделительная полоса
- Труба

Условные обозначения ГОЧС:
- Ввод сил и средств ликвидации ЧС
- Пути эвакуации

Изм.	Кол.уч.	Лист	№ док.	Подп.	Дата
Разраб.		Петренко			10.20
Проверил		Терехова			10.20
Н.контр.		Кузнецов			10.20

16-19-ППТ-ППМО3.1-9

(скоростная автомобильная дорога Москва – Нижний Новгород – Казань, 8 этап км 663 – км 729, Республика Татарстан (от пересечения с автомобильной дорогой федерального значения Р-241 «Казань – Буинск – Ульяновск» до пересечения с автомобильной дорогой регионального значения «Сорочьи Горы – Шали»)

Материалы по обоснованию проекта планировки территории

Стадия	Лист	Листов
ППТ	2	16

Схема границ территорий, подверженных риску возникновения чрезвычайных ситуаций природного и техногенного характера. М 1:2000

Акционерное общество «Петербургские дороги»

Согласовано
Гл. спец. Кузнецов 10.20
Взам. инв. №
Подп. и дата
Инв. № подл.

ФОРМАТ А1


Верхнеуслонский муниципальный район
Кильдеевское сельское поселение

д. Уланово

Линия совмещения листа 3 с листом 4
Линия совмещения листа 4 с листом 3

Линия совмещения листа 2 с листом 3
Линия совмещения листа 3 с листом 2

Схема расположения листов

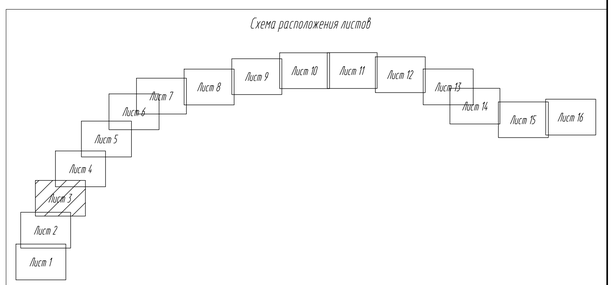

Условные обозначения

- Границы территории, в отношении которой осуществляется подготовка проекта планировки
- Границы муниципальных районов Республики Татарстан
- Границы сельских поселений
- Границы населенных пунктов
- Границы зон планируемого размещения линейного объекта (Федерального значения)
- Границы зон планируемого размещения линейного объекта (Регионального значения)

Категории дорог:

- Федерального значения (существующая)
- Федерального значения (проектируемая)
- Регионального значения
- Мост, путепровод
- Съезды
- Технические съезды
- Экодуки
- Проектные откосы
- Трансформаторная подстанция
- Локальное очистное сооружение
- Шумозащитный экран
- Кромка
- ПК1 — Проектная ось
- Разделительная полоса
- Труба

Условные обозначения ГОЧС:

- Ввод сил и средств ликвидации ЧС
- Пути эвакуации

Изм.	Кол.уч.	Лист	№ док.	Подп.	Дата
Разраб.		Петренко			10.20
Проверил		Терехова			10.20
Н.контр.		Кузнецов			10.20

16-19-ППТ-ППМОЗ.1-9

(Скоростная автомобильная дорога Москва - Нижний Новгород - Казань. Строительство скоростной автомобильной дороги Москва - Нижний Новгород - Казань, 8 этап км 663 - км 729, Республика Татарстан (от пересечения с автомобильной дорогой федерального значения Р-241 «Казань - Буинск - Ульяновск» до пересечения с автомобильной дорогой регионального значения «Сорочьи Горы - Шали»)

Материалы по обоснованию проекта планировки территории

Стадия	Лист	Листов
ППТ	3	16

Схема границ территорий, подверженных риску возникновения чрезвычайных ситуаций природного и техногенного характера. М 1:2000

Акционерное общество «Петербургские Дороги»

Согласовано: Гл. спец. Кузнецов 10.20

Взам. инв. №

Подп. и дата

Инв. № подл.

ФОРМАТ А1

Линия совмещения листа 4 с листом 5
Линия совмещения листа 5 с листом 4

Верхнеуслонский муниципальный район
Макуловское сельское поселение

Линия совмещения листа 3 с листом 4
Линия совмещения листа 4 с листом 3

Условные обозначения

- Границы территории, в отношении которой осуществляется подготовка проекта планировки
- Границы муниципальных районов Республики Татарстан
- Границы сельских поселений
- Границы населенных пунктов
- Границы зон планируемого размещения линейного объекта (Федерального значения)
- Границы зон планируемого размещения линейного объекта (Регионального значения)


Категории дорог:

- Федерального значения (существующая)
- Федерального значения (проектируемая)
- Регионального значения
- Мост, путепровод
- Съезды
- Технические съезды
- Экодуки
- Проектные откосы
- Трансформаторная подстанция
- Локальное очистное сооружение
- Шумозащитный экран
- Кромка
- ПК1 Проектная ось
- Разделительная полоса
- Труба

Условные обозначения ГОЧС:

- Ввод сил и средств ликвидации ЧС
- Пути эвакуации

Схема расположения листов

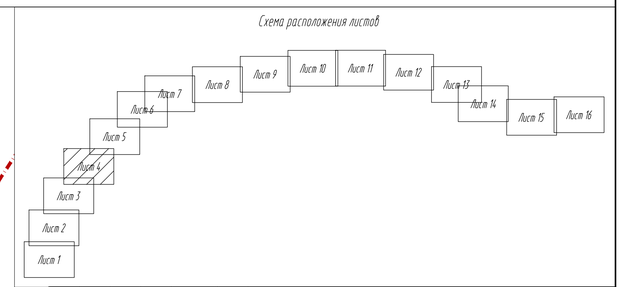

Изм.	Кол.уч.	Лист	N док.	Подп.	Дата
Разраб.		Петренко			10.20
Проверил		Терехова			10.20
Н.контр.		Кузнецов			10.20

16-19-ППТ-ППМОЗ.1-9

Скоростная автомобильная дорога Москва – Нижний Новгород – Казань. Строительство скоростной автомобильной дороги Москва – Нижний Новгород – Казань, 8 этап км 663 – км 729, Республика Татарстан (от пересечения с автомобильной дорогой федерального значения Р-241 «Казань – Буинск – Ульяновск» до пересечения с автомобильной дорогой регионального значения «Сорочьи Горы – Шали»)

Материалы по обоснованию проекта планировки территории

Стадия	Лист	Листов
ППТ	4	16

Схема границ территорий, подверженных риску возникновения чрезвычайных ситуаций природного и техногенного характера. М 1:2000

Акционерное общество «Петербургские Дороги»

Согласовано: Гл. спец. Кузнецов 10.20

Взам. инв. N°

Подп. и дата

Инв. N° подл.

ФОРМАТ А1

Верхнеуслонский муниципальный район
Новорусско-Маматкозинское сельское поселение

Верхнеуслонский муниципальный район
Макуловское сельское поселение

Линия совмещения листа 4 с листом 5
Линия совмещения листа 5 с листом 4

Линия совмещения листа 5 с листом 6
Линия совмещения листа 6 с листом 5

Условные обозначения

- Границы территории, в отношении которой осуществляется подготовка проекта планировки
- Границы муниципальных районов Республики Татарстан
- Границы сельских поселений
- Границы населенных пунктов
- Границы зон планируемого размещения линейного объекта (Федерального значения)
- Границы зон планируемого размещения линейного объекта (Регионального значения)


Категории дорог:

- Федерального значения (существующая)
- Федерального значения (проектируемая)
- Регионального значения
- Мост, путепровод
- Съезды
- Технические съезды
- Экодуки
- Проектные откосы
- Трансформаторная подстанция
- Локальное очистное сооружение
- Шумозащитный экран
- Кромка
- ПК1 Проектная ось
- Разделительная полоса
- Труба

Условные обозначения ГОЧС:

- Ввод сил и средств ликвидации ЧС
- Пути эвакуации

Схема расположения листов

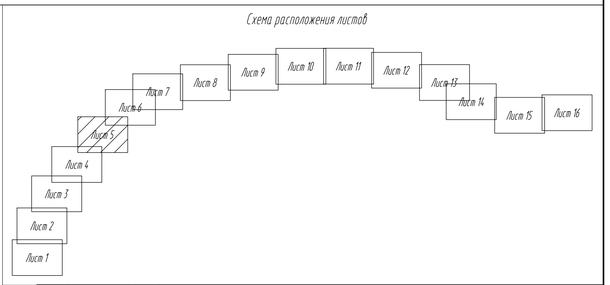

Согласовано
Гл. спец. Кузнецов 10.20

Взам. инв. №

Подп. и дата

Инв. № подл.

Изм.	Кол.уч.	Лист	№ док.	Подп.	Дата
Разраб.		Петренко			10.20
Проверил		Терехова			10.20
Н.контр.		Кузнецов			10.20

16-19-ППТ-ППМОЗ.1-9

(скоростная автомобильная дорога Москва – Нижний Новгород – Казань. Строительство скоростной автомобильной дороги Москва – Нижний Новгород – Казань, 8 этап км 663 – км 729, Республика Татарстан (на пересечении с автомобильной дорогой федерального значения Р-241 «Казань – Буинск – Ульяновск» до пересечения с автомобильной дорогой регионального значения «Сорочьи Горы – Шали»)

Материалы по обоснованию проекта планировки территории

Стадия	Лист	Листов
ППТ	5	16

Схема границ территорий, подверженных риску возникновения чрезвычайных ситуаций природного и техногенного характера. М 1:2000

Акционерное общество «Петербургские дороги»

ФОРМАТ А1

Условные обозначения

- Границы территории, в отношении которой осуществляется подготовка проекта планировки
- Границы муниципальных районов Республики Татарстан
- Границы сельских поселений
- Границы населенных пунктов
- Границы зон планируемого размещения линейного объекта (Федерального значения)
- Границы зон планируемого размещения линейного объекта (Регионального значения)

Категории дорог:

- Федерального значения (существующая)
- Федерального значения (проектируемая)
- Регионального значения
- Мост, путепровод
- Съезды
- Технические съезды
- Экодуки
- Проектные откосы
- Трансформаторная подстанция
- Локальное очистное сооружение
- Шумозащитный экран
- Кромка
- ПК1 Проектная ось
- Разделительная полоса
- Труба

Условные обозначения ГОЧС:

- Ввод сил и средств ликвидации ЧС
- Пути эвакуации

Верхнеуслонский муниципальный район
Новорусско-Маматкозинское сельское поселение


Русская Макулово

Татарское

Линия совмещения листа 6 с листом 7
Линия совмещения листа 7 с листом 6

Линия совмещения листа 5 с листом 6
Линия совмещения листа 6 с листом 5

Схема расположения листов

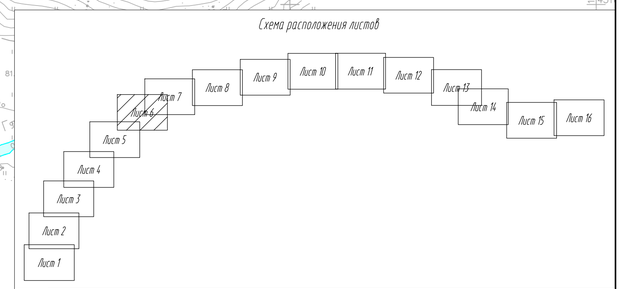

Согласовано: Гл. спец. Кузнецов 10.20

Взам. инв. №

Подп. и дата

Инв. № подл.

Изм.	Кол.уч.	Лист	№ док.	Подп.	Дата
Разраб.			Петренко		10.20
Проверил			Терехова		10.20
Н.контр.			Кузнецов		10.20

16-19-ППТ-ППМОЗ 1-9

(скоростная автомобильная дорога Москва – Нижний Новгород – Казань. Строительство скоростной автомобильной дороги Москва – Нижний Новгород – Казань, 8 этап км 663 – км 729, Республика Татарстан (от пересечения с автомобильной дорогой федерального значения Р-241 «Казань – Бугинск – Ульяновск» до пересечения с автомобильной дорогой регионального значения «Сорочьи Горы – Шали»)

Материалы по обоснованию проекта планировки территории

Стадия	Лист	Листов
ППТ	6	16

Схема границ территорий, подверженных риску возникновения чрезвычайных ситуаций природного и техногенного характера. М 1:2000

Акционерное общество «Петербургские Дороги»

ФОРМАТ А1

Условные обозначения

- Границы территории, в отношении которой осуществляется подготовка проекта планировки
- Границы муниципальных районов Республики Татарстан
- Границы сельских поселений
- Границы населенных пунктов
- Границы зон планируемого размещения линейного объекта (Федерального значения)
- Границы зон планируемого размещения линейного объекта (Регионального значения)

Категории дорог:

- Федерального значения (существующая)
- Федерального значения (проектируемая)
- Регионального значения
- Мост, путепровод
- Съезды
- Технические съезды
- Экодуки
- Проектные откосы
- Трансформаторная подстанция
- Локальное очистное сооружение
- Шумозащитный экран
- Кромка
- Пк1 — Проектная ось
- Разделительная полоса
- Труба

Условные обозначения ГОЧС:

- Ввод сил и средств ликвидации ЧС
- Пути эвакуации

Верхнеуслонский муниципальный район
Новорусско-Маматкозинское сельское поселение

д. Татарское Маматкозино


Татарское Маматкозино

Русское Акпуево

Линия совмещения листа 6 с листом 7
Линия совмещения листа 7 с листом 6

Линия совмещения листа 7 с листом 8
Линия совмещения листа 8 с листом 7

Схема расположения листов

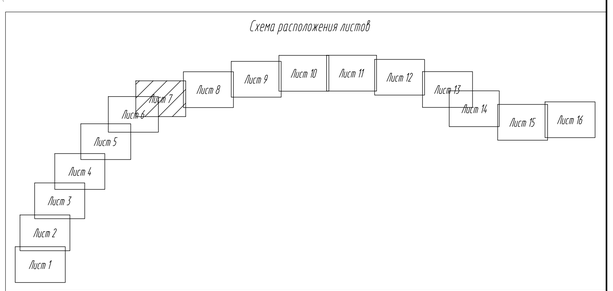

Изм.	Колич.	Лист	№ док.	Подп.	Дата
Разраб.		Петренко			10.20
Проверил		Терехова			10.20
Н.контр.		Кузнецов			10.20

16-19-ППТ-ППМО31-9

Скоростная автомобильная дорога Москва - Нижний Новгород - Казань. Строительство скоростной автомобильной дороги Москва - Нижний Новгород - Казань, 8 этап км 663 - км 729, Республика Татарстан (от пересечения с автомобильной дорогой федерального значения Р-241 «Казань - Буинск - Ульяновск» до пересечения с автомобильной дорогой регионального значения «Сорочьи Горы - Шали»)

Материалы по обоснованию проекта планировки территории

Стадия	Лист	Листов
ППТ	7	16

Схема границ территорий, подверженных риску возникновения чрезвычайных ситуаций природного и техногенного характера. М 1:2000

Акционерное общество «Петербургские Дороги»

Согласовано
Гл. спец. Кузнецов 10.20

Взам. инв. №

Подп. и дата

Инв. № подл.

ФОРМАТ А1

Ceunoбo

Татарское Маматкозино

Верхнеуслонский муниципальный район
Новорусско-Маматкозинское сельское поселение

Линия совмещения листа 7 с листом 8
Линия совмещения листа 8 с листом 7

Линия совмещения листа 8 с листом 9
Линия совмещения листа 9 с листом 8

Условные обозначения

- Границы территории, в отношении которой осуществляется подготовка проекта планировки
- Границы муниципальных районов Республики Татарстан
- Границы сельских поселений
- Границы населенных пунктов
- Границы зон планируемого размещения линейного объекта (Федерального значения)
- Границы зон планируемого размещения линейного объекта (Регионального значения)


Категории дорог:

- Федерального значения (существующая)
- Федерального значения (проектируемая)
- Регионального значения
- Мост, путепровод
- Съезды
- Технические съезды
- Экодуки
- Проектные откосы
- Трансформаторная подстанция
- Локальное очистное сооружение
- Шумозащитный экран
- Кромка
- Пк1 — Проектная ось
- Разделительная полоса
- Труба

Условные обозначения ГРЧС:

- Ввод сил и средств ликвидации ЧС
- Пути эвакуации

Схема расположения листов

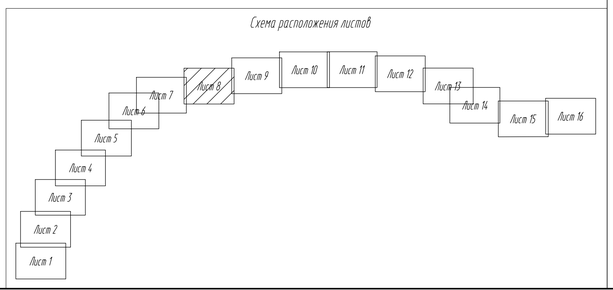

Изм.	Кол.уч.	Лист	№ док.	Подп.	Дата
Разраб.		Петренко			10.20
Проверил		Терехова			10.20
Н.контр.		Кузнецов			10.20

16-19-ППТ-ППМО3.1-9

Скоростная автомобильная дорога Москва - Нижний Новгород - Казань. Строительство скоростной автомобильной дороги Москва - Нижний Новгород - Казань, 8 этап км 663 - км 729, Республика Татарстан (от пересечения с автомобильной дорогой федерального значения Р-241 «Казань - Буинск - Ульяновск» до пересечения с автомобильной дорогой регионального значения «Сарочьи Горы - Шали»)

Материалы по обоснованию проекта планировки территории

Стадия	Лист	Листов
ППТ	8	16

Схема границ территорий, подверженных риску возникновения чрезвычайных ситуаций природного и техногенного характера. М 1:2000

Акционерное общество «Петербургские Дороги»

Согласовано: Гл. спец. Кузнецов 10.20

Взам. инв. №

Подп. и дата

Инв. № подл.

ФОРМАТ А1

Верхнеуслонский муниципальный район
Макуловское сельское поселение

Верхнеуслонский муниципальный район
Новорусско-Маматкозинское сельское поселение

Линия совмещения листа 8 с листом 9
Линия совмещения листа 9 с листом 8

Линия совмещения листа 9 с листом 10
Линия совмещения листа 10 с листом 9

Условные обозначения

- Границы территории, в отношении которой осуществляется подготовка проекта планировки
- Границы муниципальных районов Республики Татарстан
- Границы сельских поселений
- Границы населенных пунктов
- Границы зон планируемого размещения линейного объекта (Федерального значения)
- Границы зон планируемого размещения линейного объекта (Регионального значения)

Категории дорог:


- Федерального значения (существующая)
- Федерального значения (проектируемая)
- Регионального значения

- Мост, путепровод
- Съезды
- Технические съезды
- Экодуки
- Проектные откосы
- Трансформаторная подстанция
- Локальное очистное сооружение
- Шумозащитный экран
- Кромка
- ПК1 — Проектная ось
- Разделительная полоса
- Труба

Условные обозначения ГОЧС:

- Ввод сил и средств ликвидации ЧС
- Пути эвакуации

Схема расположения листов

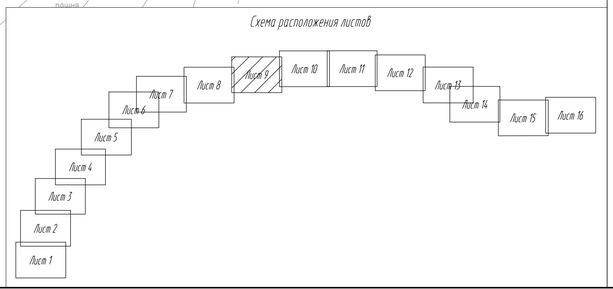

Изм.	Кол.уч.	Лист	N° док.	Подп.	Дата
Разраб.		Петренко			10.20
Проверил		Терехова			10.20
Н.контр.		Кузнецов			10.20

16-19-ППТ-ППМОЗ 1-9

Скоростная автомобильная дорога Москва – Нижний Новгород – Казань. Строительство скоростной автомобильной дороги Москва – Нижний Новгород – Казань, 8 этап км 663 – км 729, Республика Татарстан (от пересечения с автомобильной дорогой федерального значения Р-241 «Казань – Буинск – Ульяновск» до пересечения с автомобильной дорогой регионального значения «Коровьи Горы – Шалки»)

Материалы по обоснованию проекта планировки территории

Стадия	Лист	Листов
ППТ	9	16

Схема границ территорий, подверженных риску возникновения чрезвычайных ситуаций природного и техногенного характера. М 1:2000

Акционерное общество «Петербургские Дороги»

Согласовано
Гл. спец. Кузнецов 10.20

Инв.N° подл. | Подп. и дата | Взам. инв.N°

ФОРМАТ А1

Верхнеуслонский муниципальный район
Новорусско-Маматкозинское сельское поселение

Верхнеуслонский муниципальный район
Вахитовское сельское поселение

Линия совмещения листа 9 с листом 10
Линия совмещения листа 10 с листом 9

Линия совмещения листа 10 с листом 11
Линия совмещения листа 11 с листом 10

Условные обозначения

- Границы территории, в отношении которой осуществляется подготовка проекта планировки
- Границы муниципальных районов Республики Татарстан
- Границы сельских поселений
- Границы населенных пунктов
- Границы зон планируемого размещения линейного объекта (Федерального значения)
- Границы зон планируемого размещения линейного объекта (Регионального значения)

Категории дорог:

- Федерального значения (существующая)
- Федерального значения (проектируемая)
- Регионального значения
- Мост, путепровод
- Съезды
- Технические съезды
- Экодуки
- Проектные откосы
- Трансформаторная подстанция
- Локальное очистное сооружение
- Шумозащитный экран
- Кромка
- ПК1 Проектная ось
- Разделительная полоса
- Труба

Условные обозначения ГРЧС:

- Ввод сил и средств ликвидации ЧС
- Пути эвакуации

Схема расположения листов

Лист 1, Лист 2, Лист 3, Лист 4, Лист 5, Лист 6, Лист 7, Лист 8, Лист 9, Лист 10, Лист 11, Лист 12, Лист 13, Лист 14, Лист 15, Лист 16

Изм.	Кол.уч.	Лист	№ док.	Подп.	Дата
Разраб.		Петренко			10.20
Проверил		Терехова			10.20
Н.контр.		Кузнецов			10.20

16-19-ППТ-ППМОЗ.1-9

Скоростная автомобильная дорога Москва - Нижний Новгород - Казань. Строительство скоростной автомобильной дороги Москва - Нижний Новгород - Казань, 8 этап км 663 - км 729, Республика Татарстан (от пересечения с автомобильной дорогой федерального значения Р-241 «Казань - Буинск - Ульяновск» до пересечения с автомобильной дорогой регионального значения «Сарочы Горы - Шали»)

Материалы по обоснованию проекта планировки территории

Стадия	Лист	Листов
ППТ	10	16

Схема границ территорий, подверженных риску возникновения чрезвычайных ситуаций природного и техногенного характера. М 1:2000

Акционерное общество «Петербургские Дороги»

Согласовано: Гл. спец. Кузнецов 10.20

Взам. инв. №

Подп. и дата

Инв. № подл.

ФОРМАТ А1

Условные обозначения

- Границы территории, в отношении которой осуществляется подготовка проекта планировки
- Границы муниципальных районов Республики Татарстан
- Границы сельских поселений
- Границы населенных пунктов
- Границы зон планируемого размещения линейного объекта (Федерального значения)
- Границы зон планируемого размещения линейного объекта (Регионального значения)

Категории дорог:

- Федерального значения (существующая)
- Федерального значения (проектируемая)
- Регионального значения
- Мост, путепровод
- Съезды
- Технические съезды
- Экодуки

- Проектные откосы
- Трансформаторная подстанция
- Локальное очистное сооружение
- Шумозащитный экран
- Кромка
- Пк1 — Проектная ось
- Разделительная полоса
- Труба

Условные обозначения ГОЧС:

- Ввод сил и средств ликвидации ЧС
- Пути эвакуации

Верхнеуслонский муниципальный район
Вахитовское сельское поселение

АГЗС
Мойка автомобилей
Техническое обслуживание автомобилей
Вертолетная площадка
Пункт питания
АЗС
Кемпинг
Пункт питания
Техническое обслуживание автомобилей
Мойка автомобилей
АЗС
Кемпинг
Пункт питания
Техническое обслуживание автомобилей
Мойка автомобилей
Вертолетная площадка

Пк0 Пк1 Пк2 Пк3 Пк4 Пк5 Пк6 Пк7 Пк8 Пк9 Пк10 Пк11 Пк12 Пк13 Пк14 Пк15 Пк16 Пк17 Пк18 Пк19 Пк20 Пк21 Пк22 Пк23 Пк24 Пк25 Пк26 Пк27 Пк28 Пк29 Пк30 Пк31 Пк32 Пк33 Пк34 Пк35 Пк36 Пк37 Пк38 Пк39 Пк40 Пк41 Пк42 Пк43 Пк44 Пк45 Пк46 Пк47 Пк48 Пк49 Пк50 Пк51 Пк52 Пк53 Пк54

Линия совмещения листа 10 с листом 11
Линия совмещения листа 11 с листом 10
Линия совмещения листа 11 с листом 12
Линия совмещения листа 12 с листом 11

Схема расположения листов

Лист 1, Лист 2, Лист 3, Лист 4, Лист 5, Лист 6, Лист 7, Лист 8, Лист 9, Лист 10, Лист 11, Лист 12, Лист 13, Лист 14, Лист 15, Лист 16

Изм.	Кол.уч.	Лист	№ док.	Подп.	Дата
Разраб.		Петренко			10.20
Проверил		Терехова			10.20
Н.контр.		Кузнецов			10.20

Согласовано: Гл. спец. Кузнецов 10.20

Взам. инв. №

Подп. и дата

Инв. № подл.

16-19-ППТ-ППМО3.1-9

Скоростная автомобильная дорога Москва - Нижний Новгород - Казань. Строительство скоростной автомобильной дороги Москва – Нижний Новгород – Казань, 8 этап км 663 – км 729, Республика Татарстан (от пересечения с автомобильной дорогой федерального значения Р-241 «Казань – Буинск – Ульяновск» до пересечения с автомобильной дорогой регионального значения «Карачы Горы – Шали»)

Материалы по обоснованию проекта планировки территории

Стадия	Лист	Листов
ППТ	11	16

Схема границ территорий, подверженных риску возникновения чрезвычайных ситуаций природного и техногенного характера. М 1:2000

Акционерное общество «Петербургские дороги»

ФОРМАТ А1

Верхнеуслонский муниципальный район
Вахитовское сельское поселение

Верхнеуслонский муниципальный район
Вахитовское сельское поселение

Линия совмещения листа 11 с листом 12
Линия совмещения листа 12 с листом 13

Линия совмещения листа 12 с листом 13
Линия совмещения листа 13 с листом 12

Пк0 Пк1 Пк2 Пк3 Пк155 Пк156 Пк157 Пк158 Пк159 Пк160 Пк161 Пк162 Пк163 Пк164 Пк165 Пк166 Пк167 Пк168 Пк169 Пк170

16 К-0674

Янга Юл

Условные обозначения

- Границы территории, в отношении которой осуществляется подготовка проекта планировки
- Границы муниципальных районов Республики Татарстан
- Границы сельских поселений
- Границы населенных пунктов
- Границы зон планируемого размещения линейного объекта (Федерального значения)
- Границы зон планируемого размещения линейного объекта (Регионального значения)

Категории дорог:
- Федерального значения (существующая)
- Федерального значения (проектируемая)
- Регионального значения

- Мост, путепровод
- Съезды
- Технические съезды
- Экодуки
- Проектные откосы
- Трансформаторная подстанция
- Локальное очистное сооружение
- Шумозащитный экран
- Кромка
- Проектная ось
- Разделительная полоса
- Труба

Условные обозначения ГЧС:
- Ввод сил и средств ликвидации ЧС
- Пути эвакуации

Схема расположения листов

Лист 1 Лист 2 Лист 3 Лист 4 Лист 5 Лист 6 Лист 7 Лист 8 Лист 9 Лист 10 Лист 11 Лист 12 Лист 13 Лист 14 Лист 15 Лист 16

Изм.	Кол.уч.	Лист	№ док.	Подп.	Дата
Разраб.		Петренко			10.20
Проверил		Терехова			10.20
Н.контр.		Кузнецов			10.20

16-19-ППТ-ППМО31-9

Скоростная автомобильная дорога Москва – Нижний Новгород – Казань. Строительство скоростной автомобильной дороги Москва – Нижний Новгород – Казань, 8 этап км 663 – км 729, Республика Татарстан (от пересечения с автомобильной дорогой федерального значения Р-241 «Казань – Буинск – Ульяновск» до пересечения с автомобильной дорогой регионального значения «Сорочьи Горы – Шали»)

Материалы по обоснованию проекта планировки территории

Стадия	Лист	Листов
ППТ	12	16

Схема границ территорий, подверженных риску возникновения чрезвычайных ситуаций природного и техногенного характера. М 1:2000

Акционерное общество «Петербургские Дороги»

Согласовано: Гл. спец. Кузнецов 10.20

Взам. инв. №

Подп. и дата

Инв. № подл.

ФОРМАТ А1

Верхнеуслонский муниципальный район
Вахитовское сельское поселение

Верхнеуслонский муниципальный район
Вахитовское сельское поселение

Верхнеуслонский муниципальный район
Шеланговское сельское поселение

Линия совмещения листа 12 с листом 13
Линия совмещения листа 13 с листом 12

Линия совмещения листа 15 с листом 14
Линия совмещения листа 14 с листом 15

Вахитова Мунаидара

Условные обозначения

- Границы территории, в отношении которой осуществляется подготовка проекта планировки
- Границы муниципальных районов Республики Татарстан
- Границы сельских поселений
- Границы населенных пунктов
- Границы зон планируемого размещения линейного объекта (Федерального значения)
- Границы зон планируемого размещения линейного объекта (Регионального значения)

Категории дорог:

- Федерального значения (существующая)
- Федерального значения (проектируемая)
- Регионального значения
- Мост, путепровод
- Съезды
- Технические съезды
- Экодуки
- Проектные откосы
- Трансформаторная подстанция
- Локальное очистное сооружение
- Шумозащитный экран
- Кромка
- ПК1 Проектная ось
- Разделительная полоса
- Труба

Условные обозначения ГОЧС:

- Ввод сил и средств ликвидации ЧС
- Пути эвакуации

Схема расположения листов

Лист 1, Лист 2, Лист 3, Лист 4, Лист 5, Лист 6, Лист 7, Лист 8, Лист 9, Лист 10, Лист 11, Лист 12, Лист 13, Лист 14, Лист 15, Лист 16

Изм.	Кол.уч.	Лист	№ док.	Подп.	Дата
Разраб.		Петренко			10.20
Проверил		Терехова			10.20
Н.контр.		Кузнецов			10.20

16-19-ППТ-ППМОЗ.1-9

Скоростная автомобильная дорога Москва – Нижний Новгород – Казань. Строительство скоростной автомобильной дороги Москва – Нижний Новгород – Казань, 8 этап км 663 – км 729, Республика Татарстан (от пересечения с автомобильной дорогой федерального значения Р-241 «Казань – Бугульма – Ульяновск» до пересечения с автомобильной дорогой регионального значения «Сорочьи Горы – Шали»)

Материалы по обоснованию проекта планировки территории

Стадия	Лист	Листов
ППТ	13	16

Схема границ территорий, подверженных риску возникновения чрезвычайных ситуаций природного и техногенного характера. М 1:2000

Акционерное общество «Петербургские Дороги»

Согласовано: Гл. спец. Кузнецов 10.20

Инв. № подл. | Подп. и дата | Взам. инв. №

ФОРМАТ А1

Верхнеуслонский муниципальный район
Шеланговское сельское поселение

Верхнеуслонский муниципальный район
Вахитовское сельское поселение

Линия совмещения листа 13 с листом 14
Линия совмещения листа 14 с листом 13

Линия совмещения листа 14 с листом 15
Линия совмещения листа 15 с листом 14

Волгоград
Нуденшар

Ташевка

Условные обозначения

- Границы территории, в отношении которой осуществляется подготовка проекта планировки
- Границы муниципальных районов Республики Татарстан
- Границы сельских поселений
- Границы населенных пунктов
- Границы зон планируемого размещения линейного объекта (Федерального значения)
- Границы зон планируемого размещения линейного объекта (Регионального значения)

Категории дорог:


- Федерального значения (существующая)
- Федерального значения (проектируемая)
- Регионального значения

- Мост, путепровод
- Съезды
- Технические съезды
- Экодуки
- Проектные откосы
- Трансформаторная подстанция
- Локальное очистное сооружение
- Шумозащитный экран
- Кромка
- Пк1 — Проектная ось
- Разделительная полоса
- Труба

Условные обозначения ГРЧС:

- Ввод сил и средств ликвидации ЧС
- Пути эвакуации

Схема расположения листов

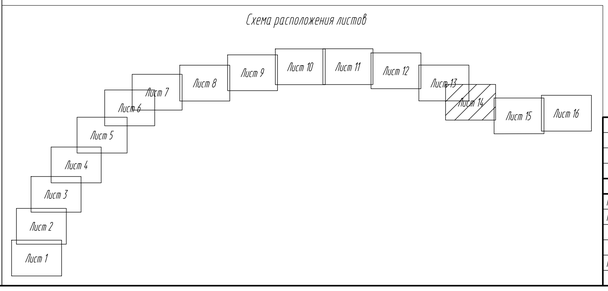

Изм.	Кол.уч.	Лист	№ док.	Подп.	Дата
Разраб.		Петренко			10.20
Проверил		Терехова			10.20
Н.контр.		Кузнецов			10.20

16-19-ППТ-ППМОЗ 1-9

Скоростная автомобильная дорога Москва - Нижний Новгород - Казань. Строительство скоростной автомобильной дороги Москва - Нижний Новгород - Казань, 8 этап км 663 - км 729, Республика Татарстан (от пересечения с автомобильной дорогой федерального значения Р-241 «Казань - Буинск - Ульяновск» до пересечения с автомобильной дорогой регионального значения «Сорочьи Горы - Шелан»)

Материалы по обоснованию проекта планировки территории

Стадия	Лист	Листов
ППТ	14	16

Схема границ территорий, подверженных риску возникновения чрезвычайных ситуаций природного и техногенного характера. М 1:2000

Согласовано: Гл. гпинж. Кузнецов 10.20

Инв. № подл. | Подп. и дата | Взам. инв. №

ФОРМАТ А1


Линия совмещения листа 14 с листом 15
Линия совмещения листа 15 с листом 14

Верхнеуслонский муниципальный район
Вахитовское сельское поселение

д. Гребени

Линия совмещения листа 15 с листом 16
Линия совмещения листа 16 с листом 15

Схема расположения листов

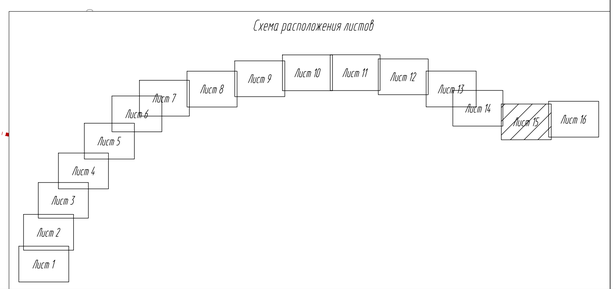

Условные обозначения

- Границы территории, в отношении которой осуществляется подготовка проекта планировки
- Границы муниципальных районов Республики Татарстан
- Границы сельских поселений
- Границы населенных пунктов
- Границы зон планируемого размещения линейного объекта (Федерального значения)
- Границы зон планируемого размещения линейного объекта (Регионального значения)

Категории дорог:

- Федерального значения (существующая)
- Федерального значения (проектируемая)
- Регионального значения
- Мост, путепровод
- Съезды
- Технические съезды
- Экодуки
- Проектные откосы
- Трансформаторная подстанция
- Локальное очистное сооружение
- Шумозащитный экран
- Кромка
- ПК1 — Проектная ось
- Разделительная полоса
- Труба

Условные обозначения ГРЧС:

- Ввод сил и средств ликвидации ЧС
- Пути эвакуации

Изм.	Колич.	Лист	№ док.	Подп.	Дата
Разраб.		Петренко			10.20
Проверил		Терехова			10.20
Н.контр.		Кузнецов			10.20

16-19-ППТ-ППМОЗ.1-9

(скоростная автомобильная дорога Москва – Нижний Новгород – Казань. Строительство скоростной автомобильной дороги Москва – Нижний Новгород – Казань, 8 этап км 663 – км 729, Республика Татарстан (от пересечения с автомобильной дорогой федерального значения Р-241 «Казань – Буинск – Ульяновск» до пересечения с автомобильной дорогой регионального значения «Сорочьи Горы – Шали»)

Материалы по обоснованию проекта планировки территории

Схема границ территорий, подверженных риску возникновения чрезвычайных ситуаций природного и техногенного характера. М 1:2000

Стадия	Лист	Листов
ППТ	15	16

Акционерное общество «Петербургские дороги»


Согласовано: Гл. спец. Кузнецов 10.20

Взам. инв. №

Подп. и дата

Инв. № подл.

ФОРМАТ А1

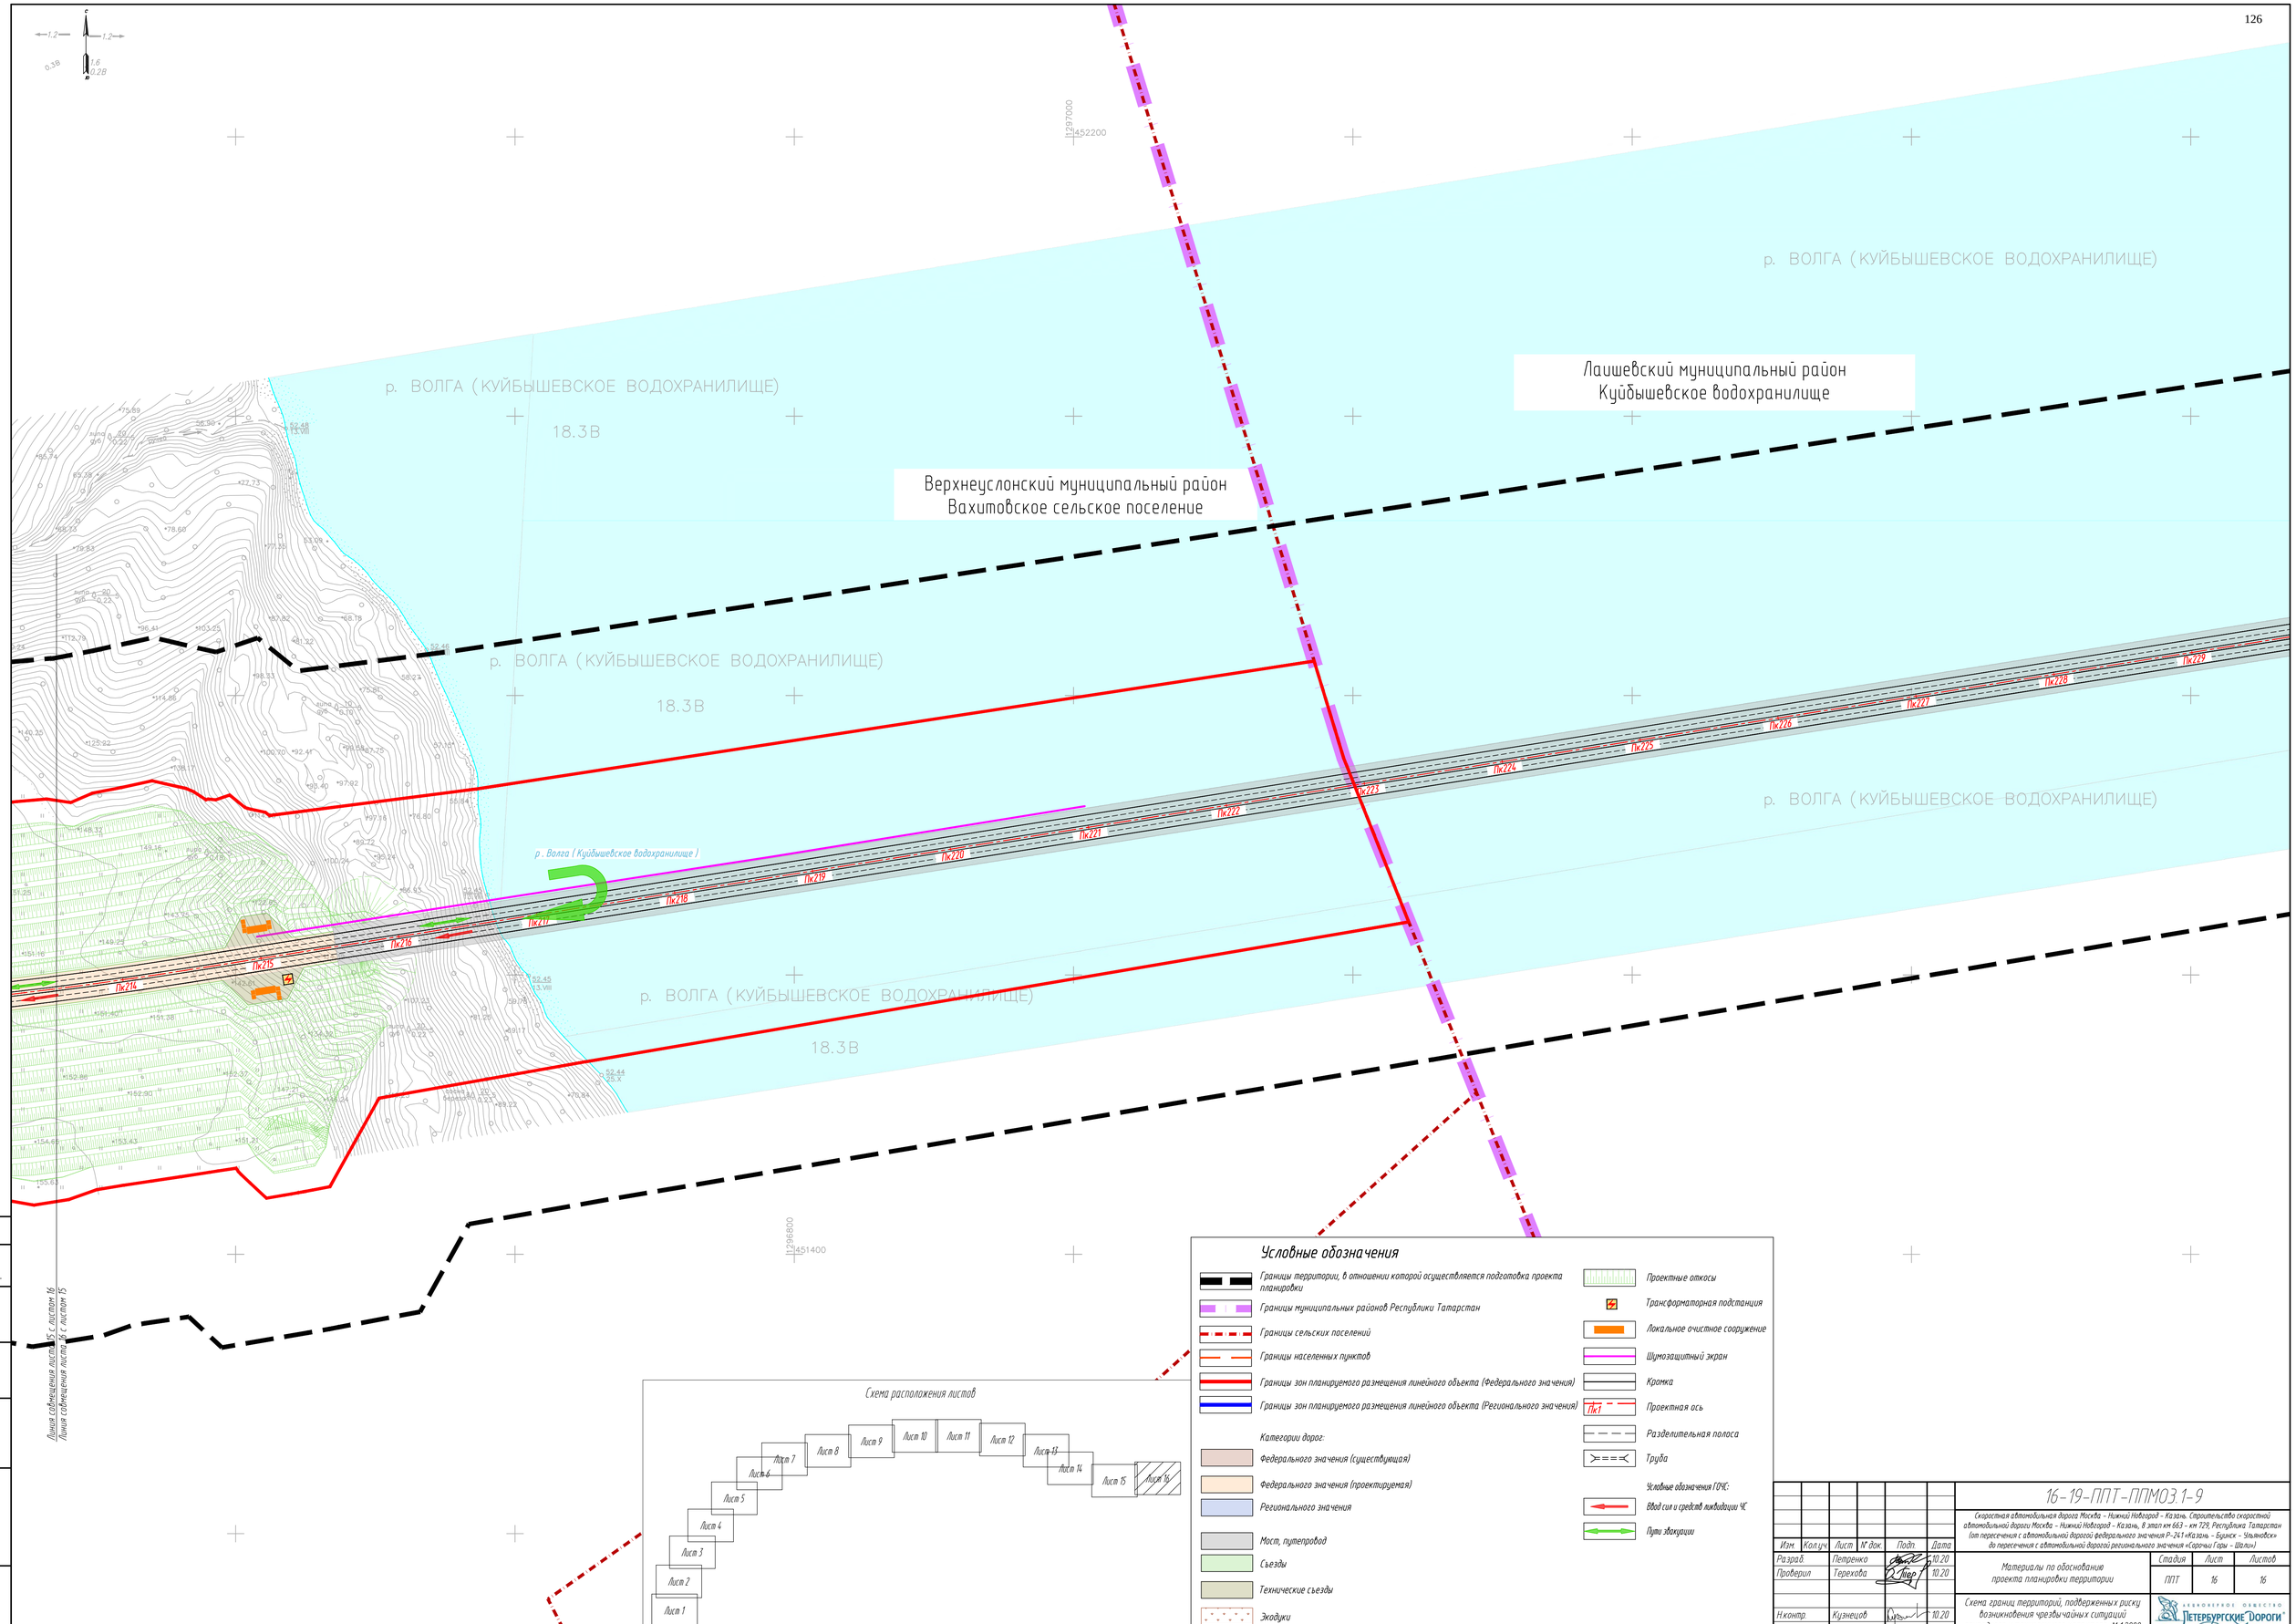

Условные обозначения

- Границы территорий, в отношении которой осуществляется подготовка проекта планировки
- Границы муниципальных районов Республики Татарстан
- Границы сельских поселений
- Границы населенных пунктов
- Границы зон планируемого размещения линейного объекта (Федерального значения)
- Границы зон планируемого размещения линейного объекта (Регионального значения)

Категории дорог:

- Федерального значения (существующая)
- Федерального значения (проектируемая)
- Регионального значения
- Мост, путепровод
- Съезды
- Технические съезды
- Экодуки
- Проектные откосы
- Трансформаторная подстанция
- Локальное очистное сооружение
- Шумозащитный экран
- Кромка
- ПК1 Проектная ось
- Разделительная полоса
- Труба

Условные обозначения ГЧС:

- Ввод сил и средств ликвидации ЧС
- Пути эвакуации

Схема расположения листов

Изм.	Кол.уч.	Лист	№ док.	Подп.	Дата	16-19-ППТ-ППМОЗ.1-9	
Разраб.		Петренко			10.20	Скоростная автомобильная дорога Москва – Нижний Новгород – Казань. Строительство скоростной автомобильной дороги Москва – Нижний Новгород – Казань, 8 этап км 663 – км 729, Республика Татарстан (от пересечения с автомобильной дорогой федерального значения Р-241 «Казань – Буинск – Ульяновск» до пересечения с автомобильной дорогой регионального значения «Сорочьи Горы – Шали»)	
Проверил		Терехова			10.20	Материалы по обоснованию проекта планировки территории	Стадия: ППТ; Лист: 16; Листов: 16
Н.контр.		Кузнецов			10.20	Схема границ территорий, подверженных риску возникновения чрезвычайных ситуаций природного и техногенного характера. М 1:2000	Акционерное общество «Петербургские дороги»

Согласовано: Гл. спец. Кузнецов 10.20

Взам. инв. №

Подп. и дата

Инв. № подл.

ФОРМАТ А1