АКЦИОНЕРНОЕ ОБЩЕСТВО
ПЕТЕРБУРГСКИЕ ДОРОГИ®

СКОРОСТНАЯ АВТОМОБИЛЬНАЯ ДОРОГА
МОСКВА – НИЖНИЙ НОВГОРОД – КАЗАНЬ

Строительство скоростной автомобильной дороги Москва – Нижний Новгород – Казань, 8 этап км663 – км729, Республика Татарстан (от пересечения с автомобильной дорогой федерального значения Р-241 «Казань – Буинск – Ульяновск» до пересечения с автомобильной дорогой регионального значения «Сорочьи горы – Шали»)
Участок 1: км 663 – км 700+925

ПРОЕКТ ПЛАНИРОВКИ ТЕРРИТОРИИ

МАТЕРИАЛЫ ПО ОБОСНОВАНИЮ ПРОЕКТА ПЛАНИРОВКИ ТЕРРИТОРИИ

Том 2

Раздел 3 Материалы по обоснованию проекта планировки территории. Графическая часть

Подраздел 2. Лаишевский район Республики Татарстан

Часть 1

16-19-ППТ-ППМО3.2.1

Санкт-Петербург
2020

АКЦИОНЕРНОЕ ОБЩЕСТВО
ПЕТЕРБУРГСКИЕ ДОРОГИ

СКОРОСТНАЯ АВТОМОБИЛЬНАЯ ДОРОГА МОСКВА – НИЖНИЙ НОВГОРОД – КАЗАНЬ

Строительство скоростной автомобильной дороги Москва – Нижний Новгород – Казань, 8 этап км663 – км729, Республика Татарстан (от пересечения с автомобильной дорогой федерального значения Р-241 «Казань – Буинск – Ульяновск» до пересечения с автомобильной дорогой регионального значения «Сорочьи горы – Шали») Участок 1: км 663 – км 700+925

ПРОЕКТ ПЛАНИРОВКИ ТЕРРИТОРИИ

МАТЕРИАЛЫ ПО ОБОСНОВАНИЮ ПРОЕКТА ПЛАНИРОВКИ ТЕРРИТОРИИ

Том 2

Раздел 3 Материалы по обоснованию проекта планировки территории. Графическая часть

Подраздел 2. Лаишевский район Республики Татарстан

Часть 1

16-19-ППТ-ППМО3.2.1

Генеральный директор **Ю.А. Орленко**

Руководитель проекта **Л.А. Кудрявцева**

Акционерное общество «Петербургские дороги» ПЕТЕРБУРГСКИЕ ДОРОГИ Санкт-Петербург

Санкт-Петербург
2020

Номер тома	Шифр	Наименование материала
Основная часть проекта планировки территории		
Том 1	**Раздел 1 Проект планировки территории. Графическая часть**	
	16-19-ППТ-ППОЧ1.1	Раздел 1 Проект планировки территории. Графическая часть ***Подраздел 1.*** *Верхнеуслонский район Республики Татарстан*
	16-19-ППТ-ППОЧ1.2.1	Раздел 1 Проект планировки территории. Графическая часть ***Подраздел 2****. Лаишевский район Республики Татарстан Часть 1*
	16-19-ППТ-ППОЧ1.2.2	Раздел 1 Проект планировки территории. Графическая часть ***Подраздел 2****. Лаишевский район Республики Татарстан Часть 2*
	16-19-ППТ-ППОЧ1.3	Раздел 1 Проект планировки территории. Графическая часть ***Подраздел 3.*** *Пестречинский район Республики Татарстан*
	Раздел 2 Положение о размещении линейного объекта	
	16-19-ППТ-ППОЧ2.1	Раздел 2 Положение о размещении линейного объекта *Часть 1*
	16-19-ППТ-ППОЧ2.2	Раздел 2 Положение о размещении линейного объекта *Часть 2*
Материалы по обоснованию проекта планировки территории		
Том 2	**Раздел 3 Материалы по обоснованию проекта планировки территории. Графическая часть**	
	16-19-ППТ-ППМО3.1	Раздел 3 Материалы по обоснованию проекта планировки территории. Графическая часть ***Подраздел 1.*** *Верхнеуслонский район Республики Татарстан*
	16-19-ППТ-ППМО3.2.1	Раздел 3 Материалы по обоснованию проекта планировки территории. Графическая часть ***Подраздел 2.*** *Лаишевский район Республики Татарстан Часть 1*
	16-19-ППТ-ППМО3.2.2	Раздел 3 Материалы по обоснованию проекта планировки территории. Графическая часть ***Подраздел 2.*** *Лаишевский район Республики Татарстан Часть 2*
	16-19-ППТ-ППМО3.2.3	Раздел 3 Материалы по обоснованию проекта планировки территории. Графическая часть ***Подраздел 2.*** *Лаишевский район Республики Татарстан Часть 3*
	16-19-ППТ-ППМО3.3	Раздел 3 Материалы по обоснованию проекта планировки территории. Графическая часть ***Подраздел 3.*** *Пестречинский район Республики Татарстан*
	Раздел 4 Материалы по обоснованию проекта планировки территории. Пояснительная записка	
	16-19-ППТ-ППМО4.1	Раздел 4 Материалы по обоснованию проекта планировки территории. Пояснительная записка *Часть 1*
	16-19-ППТ-ППМО4.2	Раздел 4 Материалы по обоснованию проекта планировки территории. Пояснительная записка *Часть 2*

Согласовано:

Взам.инв.N

Подпись и дата

Инв.Nподл

Изм.	Кол.у	Лист	№док	Подпись	Дата
Разработал		Терехова			01.20
Проверил		Кудрявцева			01.20
Н.Контролер		Кузнецов			01.20
Рук.проекта		Кудрявцева			01.20

16-19-ППТ-СП

Состав проекта планировки территории

Стадия	Лист	Листов
ППТ	1	5

АКЦИОНЕРНОЕ ОБЩЕСТВО ПЕТЕРБУРГСКИЕ ДОРОГИ

Номер тома	Шифр	Наименование материала
Приложение к проекту планировки территории		
Том 3	**Приложение 1. Результаты инженерных изысканий. Инженерно-геодезические изыскания**	
	16-19-ППТ-ИД1.1	Результаты инженерных изысканий. Инженерно-геодезические изыскания. Участок №1 км 663 – км 707 *Книга 1. Текстовая часть*
	16-19-ППТ-ИД1.2	Результаты инженерных изысканий. Инженерно-геодезические изыскания. Участок №1 км 663 – км 707 *Книга 2. Графические приложения*
	16-19-ППТ-ИД1.3	Результаты инженерных изысканий. Инженерно-геодезические изыскания. Участок №1 км 663 – км 707 *Книга 3. Графические приложения*
	16-19-ППТ-ИД1.4	Результаты инженерных изысканий. Инженерно-геодезические изыскания. Участок №1 км 663 – км 707 *Книга 4. Графические приложения*
	16-19-ППТ-ИД1.5	Результаты инженерных изысканий. Инженерно-геодезические изыскания. Участок №1 км 663 – км 707 *Книга 5. Программа инженерно-геодезических изысканий*
	16-19-ППТ-ИД1.1	Результаты инженерных изысканий. Инженерно-геодезические изыскания. Участок №2 км 707 – км 729 *Книга 1. Текстовая часть*
	16-19-ППТ-ИД1.2	Результаты инженерных изысканий. Инженерно-геодезические изыскания. Участок №2 км 707 – км 729 *Книга 2. Графические приложения*
	16-19-ППТ-ИД1.3	Результаты инженерных изысканий. Инженерно-геодезические изыскания. Участок №2 км 707 – км 729 *Книга 3. Графические приложения*
	16-19-ППТ-ИД1.4	Результаты инженерных изысканий. Инженерно-геодезические изыскания. Участок №2 км 707 – км 729 *Книга 4. Программа инженерно-геодезических изысканий*
	Приложение 2. Результаты инженерных изысканий. Инженерно-геологические изыскания	
	16-19-ППТ-ИД2.1	Результаты инженерных изысканий. Инженерно-геологические изыскания *Книга 1. Пояснительная записка*
	16-19-ППТ-ИД2.2	Результаты инженерных изысканий. Инженерно-геологические изыскания *Книга 2. Текстовые приложения*
	16-19-ППТ-ИД2.3	Результаты инженерных изысканий. Инженерно-геологические изыскания *Книга 3. Текстовые приложения*
	16-19-ППТ-ИД2.4	Результаты инженерных изысканий. Инженерно-геологические изыскания *Книга 4. Текстовые приложения*
	16-19-ППТ-ИД2.5	Результаты инженерных изысканий. Инженерно-геологические изыскания *Книга 5. Текстовые приложения*

Номер тома	Шифр	Наименование материала
Том 3	16-19-ППТ-ИД2.6	Результаты инженерных изысканий. Инженерно-геологические изыскания *Книга 6. Текстовые приложения*
	16-19-ППТ-ИД2.7	Результаты инженерных изысканий. Инженерно-геологические изыскания *Книга 7. Текстовые приложения*
	16-19-ППТ-ИД2.8	Результаты инженерных изысканий. Инженерно-геологические изыскания *Книга 8. Текстовые приложения*
	16-19-ППТ-ИД2.9	Результаты инженерных изысканий. Инженерно-геологические изыскания *Книга 9. Графические приложения*
	16-19-ППТ-ИД2.10	Результаты инженерных изысканий. Инженерно-геологические изыскания *Книга 10. Графические приложения*
	16-19-ППТ-ИД2.11	Результаты инженерных изысканий. Инженерно-геологические изыскания *Книга 11. Графические приложения*
	16-19-ППТ-ИД2.12	Результаты инженерных изысканий. Инженерно-геологические изыскания *Книга 12. Графические приложения*
	16-19-ППТ-ИД2.13	Результаты инженерных изысканий. Инженерно-геологические изыскания *Книга 13. Графические приложения*
	16-19-ППТ-ИД2.14	Результаты инженерных изысканий. Инженерно-геологические изыскания *Книга 14. Графические приложения*
	Приложение 3. Результаты инженерных изысканий. Инженерно-гидрометеорологические изыскания	
	16-19-ППТ-ИД3.1	Результаты инженерных изысканий. Инженерно-гидрометеорологические изыскания *Книга 1. Пояснительная записка. Текстовые приложения*
	16-19-ППТ-ИД3.2	Результаты инженерных изысканий. Инженерно-гидрометеорологические изыскания *Книга 2. Текстовые приложения*
	16-19-ППТ-ИД3.3	Результаты инженерных изысканий. Инженерно-гидрометеорологические изыскания *Книга 3. Графические приложения*
	Приложение 4. Результаты инженерных изысканий. Инженерно-экологические изыскания	
	16-19-ППТ-ИД4.1	Результаты инженерных изысканий. Инженерно-экологические изыскания *Книга 1. Технический отчет по результатам инженерно-экологических изысканий. Текстовая часть*
	16-19-ППТ-ИД4.2	Результаты инженерных изысканий. Инженерно-экологические изыскания *Книга 2. Технический отчет по результатам инженерно-экологических изысканий. Текстовые приложения*

Номер тома	Шифр	Наименование материала
Том 3	16-19-ППТ-ИД4.3	Результаты инженерных изысканий. Инженерно-экологические изыскания *Книга 3. Технический отчет по результатам инженерно-экологических изысканий. Текстовые приложения. Графические приложения*
	Приложение 5. Результаты инженерных изысканий. Экономические изыскания	
	16-19-ППТ-ИД5	Результаты инженерных изысканий. Экономические изыскания
	Приложение 6. Основные технические решения	
	16-19-ППТ-ИД6.1	Основные технические решения *Книга 1. Обоснование выбора варианта трассы и транспортных развязок*
	16-19-ППТ-ИД6.1.1	Основные технические решения *Книга 1.1. Схема предлагаемых вариантов прохождения трассы в масштабе 1:2000*
	16-19-ППТ-ИД6.2.1	Основные технические решения *Книга 2.1. Обоснование основных технических решений по автомобильной дороге. Участок ПК12+51.41-ПК144+22.08*
	16-19-ППТ-ИД6.2.2	Основные технические решения *Книга 2.2. Обоснование основных технических решений по автомобильной дороге. Участок ПК144+22.08-ПК392+00.00*
	16-19-ППТ-ИД6.3	Основные технические решения *Книга 3. Обоснование основных технических решений по транспортным развязкам. Участок ПК12+51.41-ПК392+00.00*
	16-19-ППТ-ИД6.4	Основные технические решения *Книга 4. Обоснование основных технических решений по переустраиваемым автомобильным дорогам. Участок ПК12+51.41- ПК392+00.00*
	16-19-ППТ-ИД6.5	Основные технические решения *Книга 5. Обоснование основных технических решений по искусственным сооружениям автомобильной дороги. Участок ПК12+51.41- ПК392+00.00*
	16-19-ППТ-ИД6.6	Основные технические решения *Книга 6. Обоснование основных технических решений по искусственным сооружениям переустраиваемых автомобильных дорог. Участок ПК12+51.41- ПК392+00.00*
	16-19-ППТ-ИД6.7	Основные технические решения *Книга 7. Обоснование основных технических решений АСУДД и ПВП (начало)*
	16-19-ППТ-ИД6.7	*Книга 7. Обоснование основных технических решений АСУДД и ПВП (окончание)*
	16-19-ППТ-ИД6.8	Основные технические решения *Книга 8. Обоснование основных технических решений и мест размещения объектов дорожного сервиса, МФЗ и иных зданий, и сооружений необходимых для содержания автомобильной дороги*

Номер тома	Шифр	Наименование материала
Том 3	16-19-ППТ-ИД6.9	Основные технические решения *Книга 9. Мероприятия по переустройству коммуникаций*
	16-19-ППТ-ИД6.10	Основные технические решения *Книга 10. Обоснование основных технических решений по транспортной безопасности*
	16-19-ППТ-ИД6.11	Основные технические решения *Книга 11. Сводный сметный расчет*
	Приложение 7. Перечень мероприятий по гражданской обороне, мероприятий по предупреждению чрезвычайных ситуаций природного и техногенного характера	
	16-19-ППТ-ИД7	Перечень мероприятий по гражданской обороне, мероприятий по предупреждению чрезвычайных ситуаций природного и техногенного характера
	Приложение 8. Перечень мероприятий по охране окружающей среды	
	16-19-ППТ-ИД8	Перечень мероприятий по охране окружающей среды

Наименование документа	Шифр документа	Стр.
Состав документации по планировке территории	16-19-ППТ-СП	2-5
Содержание	16-19-ППТ-ППМО3.2.1-С	7
Графические материалы		
Схема расположения элемента планировочной структуры. М 1:25000	16-19-ППТ-ППМО3.2.1-1	8-9
Схема использования территории в период подготовки проекта планировки территории. М 1:2000	16-19-ППТ-ППМО3.2.1-2	10-21
Схема организации улично-дорожной сети и движения транспорта. М 1:2000	16-19-ППТ-ППМО3.2.1-3	22-33
Схема вертикальной планировки и инженерной защиты территории. М 1:2000	16-19-ППТ-ППМО3.2.1-4	34-45
Схема инженерной подготовки территории. М 1:2000	16-19-ППТ-ППМО3.2.1-5	46-58
Поперечные профили улиц. М 1:2000	16-19-ППТ-ППМО3.2.1-6	59
Схема конструктивных и планировочных решений. М 1:2000	16-19-ППТ-ППМО3.2.1-7	60-72
Схема границ зон с особыми условиями использования территории. М 1:2000	16-19-ППТ-ППМО3.2.1-8	73-84
Схема границ территорий, подверженных риску возникновения чрезвычайных ситуаций природного и техногенного характера. М 1:2000	16-19-ППТ-ППМО3.2.1-9	85-96

Согласовано:

Взам.инв.N

Подпись и дата

Инв.Nподл

Изм.	Кол.у	Лист	№док	Подпись	Дата
Разработал		Терехова			10.20
Проверил		Кудрявцева			10.20
Н.Контролер		Кузнецов			10.20
Рук.проекта		Кудрявцева			10.20

16-19-ППТ-ППМО3.2.1-С

Содержание

Стадия	Лист	Листов
ППТ		1

АКЦИОНЕРНОЕ ОБЩЕСТВО ПЕТЕРБУРГСКИЕ ДОРОГИ

Верхнеуслонский муниципальный район

Макуловское сельское поселение

Новорусско-Маматкозинское сельское поселение

Вахитовское сельское поселение

Шеланговское сельское поселение

Ямбулатовское сельское поселение

Коргузинское сельское поселение

Куйбышевское водохранилище

д. Татарское Макулово

с. Русское Макулово

д. Исаево

р. Сунчелей

д. Чкаково

р. Сунаша

с. Маматкозино

д. им. Муллануры Вахитова

с. Ташевка

д. Гревени

пос. Янга-Юл

д. Нариман

с. Шеланга

"Казань–Ульяновск" 16К-0668

"Казань–Ульяновск" 16К-0670

"Вахитова – Ташевка" 16К-0681

"Казань–Ульяновск" 16К-0676

"Ведянская Слобода–Медведьево" 16К-0684

Линия совмещения листа 1 с листом 2

Линия совмещения листа 2 с листом 1

P-241

Граница населенного пункта, в отношении которого осуществляется подготовка проекта планировки территории (с. Русское Макулово)

Условные обозначения

- Границы территории, в отношении которой осуществляется подготовка проекта планировки
- Границы муниципальных районов Республики Татарстан
- Границы сельских поселений
- Границы населенных пунктов
- Границы зон планируемого размещения линейного объекта (Федерального значения)
- Границы зон планируемого размещения линейного объекта (Регионального значения)

Схема расположения листов

Лист 1 | Лист 2

Изм.	Кол.уч.	Лист	№ док.	Подп.	Дата
Разраб.		Абрамчик			10.20
Проверил		Петренко			10.20
Н.контр.		Кузнецов			10.20

16-19-ППТ-ППМОЗ.2.1-1

Скоростная автомобильная дорога Москва – Нижний Новгород – Казань. Строительство скоростной автомобильной дороги Москва – Нижний Новгород – Казань, 8 этап км 663 – км 729, Республика Татарстан (от пересечения с автомобильной дорогой федерального значения Р-241 «Казань – Буинск – Ульяновск» до пересечения с автомобильной дорогой регионального значения «Сорочьи Горы – Шали»)

Материалы по обоснованию проекта планировки территории

Схема расположения элемента планировочной структуры. М 125000

Стадия	Лист	Листов
ППТ	1	2

Акционерное общество «Петербургские Дороги»

Согласовано: Гл. спец. Кузнецов 10.20

Взам. инв. №

Подп. и дата

Инв. № подл.

ФОРМАТ А1

Аэропорт Казань

Матюшинское сельское поселение

Лаишевский муниципальный район

Песчано-Ковалинское сельское поселение

Никольское сельское поселение

Кирбинское сельское поселение

Нармонское сельское поселение

Орловское сельское поселение

с. Песчаные Ковали

пос. Троицкий

"Песчаные Ковали-Орловка" 16К-1077

д. Верейка Орел

д. Орел

д. Пиголи

с. Салуголи

"г.Казань-Лаишево" 16К-1063

"Салуги-Кирби-Травкино" 16К-1069

д. Травкино

с. Кирби

оз. Архирейское

с. Никольское

Линия совмещения листа 1 с листом 2

Линия совмещения листа 2 с листом 1

Условные обозначения

- Границы территории, в отношении которой осуществляется подготовка проекта планировки
- Границы муниципальных районов Республики Татарстан
- Границы сельских поселений
- Границы населенных пунктов
- Границы зон планируемого размещения линейного объекта (Федерального значения)
- Границы зон планируемого размещения линейного объекта (Регионального значения)

Схема расположения листов

Лист 1 | Лист 2

Согласовано: Гл. спец. Кузнецов 10.20

Взам. инв. №

Подп. и дата

Инв. № подл.

Изм.	Кол.уч.	Лист	№ док.	Подп.	Дата
Разраб.		Абратчик			10.20
Проверил		Петренко			10.20
Н.контр.		Кузнецов			10.20

16-19-ППТ-ППМОЗ.2.1-1

Скоростная автомобильная дорога Москва - Нижний Новгород - Казань. Строительство скоростной автомобильной дороги Москва - Нижний Новгород - Казань, 8 этап км 663 - км 729, Республика Татарстан (от пересечения с автомобильной дорогой федерального значения Р-241 Казань - Буинск - Ульяновск» до пересечения с автомобильной дорогой регионального значения «Сорочьи Горы - Шали»)

Материалы по обоснованию проекта планировки территории

Стадия	Лист	Листов
ППТ	2	2

Схема расположения элемента планировочной структуры. М 1:25000

Акционерное общество «Петербургские Дороги»

ФОРМАТ А1

Условные обозначения

- Границы территории, в отношении которой осуществляется подготовка проекта планировки
- Границы муниципальных районов Республики Татарстан
- Границы сельских поселений
- Границы населенных пунктов
- Границы зон планируемого размещения линейного объекта (Федерального значения)
- Границы зон планируемого размещения линейного объекта (Регионального значения)
- Границы земельных участков, учтенных в государственном кадастре объектов недвижимости
- Границы кадастровых кварталов
- Граница существующего объекта капитального строительства
- 16:24:070201:671 — Учетный номер существующего объекта капитального строительства
- 16:24:050802:55 — Кадастровые номера земельных участков, учтенных в государственном кадастре объектов недвижимости
- 16:24:260201 — Кадастровые кварталы

Категории земель:

- Земли лесного фонда
- Земли населенных пунктов
- Земли промышленности, энергетики, транспорта, связи, радиовещания, телевидения, информатики, земли для обеспечения космической деятельности, земли обороны, безопасности и земли иного специального назначения
- Земли сельскохозяйственного назначения
- Земли без категории
- Пригородное лесничество
- Кромка
- ПК1 — Проектная ось

Лаишевский муниципальный район
Куйбышевское водохранилище

Верхнеуслонский муниципальный район
Вахитовское сельское поселение

р. ВОЛГА (КУЙБЫШЕВСКОЕ ВОДОХРАНИЛИЩЕ)

18.3В

ПК214 ПК215 ПК216 ПК217 ПК218 ПК219 ПК220 ПК221 ПК222 ПК223 ПК224 ПК225 ПК226 ПК227 ПК228 ПК229

5297000
5452200
5296800
5451400

Линия совмещения листа 1 с листом 2
Линия совмещения листа 2 с листом 1

Схема расположения листов

Лист 1 | Лист 2 | Лист 3 | Лист 4 | Лист 5 | Лист 6 | Лист 7 | Лист 8 | Лист 9 | Лист 10 | Лист 11 | Лист 12

Изм.	Кол.уч.	Лист	N док.	Подп.	Дата	16-19-ППТ-ППМО3.2.1-2		
Разраб.		Абрамчик			10.20	Скоростная автомобильная дорога Москва – Нижний Новгород – Казань. Строительство скоростной автомобильной дороги Москва – Нижний Новгород – Казань, 8 этап км 663 – км 729, Республика Татарстан (от пересечения с автомобильной дорогой федерального значения Р-241 «Казань – Бугинск – Ульяновск» до пересечения с автомобильной дорогой регионального значения «Сергачи Горы – Шали»)		
Проверил		Кудрявцева			10.20	Материалы по обоснованию проекта планировки территории	Стадия: ППТ	Лист: 1 / Листов: 12
Н.контр.		Кузнецов			10.20	Схема использования территории в период подготовки проекта планировки территории. М 1:2000	Акционерное общество «Петербургские Дороги»	

Согласовано: Гл. спец. Кузнецов 10.20
Взам. инв. N
Подп. и дата
Инв. N подл.

ФОРМАТ А1

Условные обозначения

- Границы территории, в отношении которой осуществляется подготовка проекта планировки
- Границы муниципальных районов Республики Татарстан
- Границы сельских поселений
- Границы населенных пунктов
- Границы зон планируемого размещения линейного объекта (Федерального значения)
- Границы зон планируемого размещения линейного объекта (Регионального значения)
- Границы земельных участков, учтенных в государственном кадастре объектов недвижимости
- Границы кадастровых кварталов
- Граница существующего объекта капитального строительства
- 16:24:070201:671 Учетный номер существующего объекта капитального строительства
- 16:24:050802:55 Кадастровые номера земельных участков, учтенных в государственном кадастре объектов недвижимости
- 16:24:260201 Кадастровые кварталы

Категории земель:

- Земли лесного фонда
- Земли населенных пунктов
- Земли промышленности, энергетики, транспорта, связи, радиовещания, телевидения, информатики, земли для обеспечения космической деятельности, земли обороны, безопасности и земли иного специального назначения
- Земли сельскохозяйственного назначения
- Земли без категории
- Пригородное лесничество
- Кромка
- ПК1 Проектная ось

Лаишевский муниципальный район
Куйбышевское водохранилище

р. ВОЛГА (КУЙБЫШЕВСКОЕ ВОДОХРАНИЛИЩЕ)

18.3В

1298400
1452400
1298800
1452400
1451800
1299600
1451800

ПК230 ПК231 ПК232 ПК233 ПК234 ПК235 ПК236 ПК237 ПК238 ПК239 ПК240 ПК241 ПК242 ПК243 ПК244 ПК245

Линия совмещения листа 2 с листом 1
Линия совмещения листа 1 с листом 2

Линия совмещения листа 2 с листом 3
Линия совмещения листа 3 с листом 2

Схема расположения листов

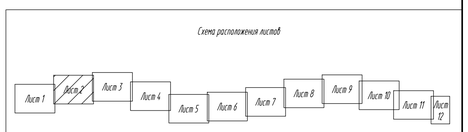

Согласовано: Гл. спец. Кузнецов 10.20
Взам. инв. №
Подп. и дата
Инв. № подл.

Изм.	Кол.уч.	Лист	№ док.	Подп.	Дата
Разраб.		Абрамчик			10.20
Проверил		Кудрявцева			10.20
Н.контр.		Кузнецов			10.20

16-19-ППТ-ППМО3.2.1-2

Скоростная автомобильная дорога Москва – Нижний Новгород – Казань. Строительство скоростной автомобильной дороги Москва – Нижний Новгород – Казань, 8 этап км 663 – км 729, Республика Татарстан (от пересечения с автомобильной дорогой федерального значения Р-241 «Казань – Буинск – Ульяновск» до пересечения с автомобильной дорогой регионального значения «Горны / Горы – Шали»)

Материалы по обоснованию проекта планировки территории

Стадия	Лист	Листов
ППТ	2	12

Схема использования территории в период подготовки проекта планировки территории. М 1:2000

Акционерное общество «Петербургские Дороги»

ФОРМАТ А1

Лаишевский муниципальный район
Матюшинское сельское поселение

16:24:260201

16:24:000000:5734
16:24:260201:3495
16:24:260201:3300
16:24:000000:1326
16:24:260201:2960
16:24:260201:3474
16:24:260201:2921
16:24:000000:633
16:24:000000:5734
16:24:260201:3296
16:24:260201:3473
16:24:000000:5734
16:24:260201:418
16:24:260201:3461
16:24:260201:3460
16:24:260201:395
16:24:000000:5734
16:24:000000:5734
16:24:260201:3462
16:24:000000:5734
16:24:260201:3065
16:24:260201:3049
16:24:260201:2987
16:24:260201:2984
16:24:000000:5734
16:24:260201:3067
16:24:260201:2986
16:24:260201:3050
16:24:260201:3063
16:24:260201:3339
16:24:260201:3013

ПК247 ПК248 ПК249 ПК250 ПК251 ПК252 ПК253 ПК254 ПК255 ПК256 ПК257 ПК258 ПК259 ПК260 ПК261

Воронобка

СНТ "Светлая поляна"

д. Орел

р. ВОЛГА (КУЙБЫШЕВСКОЕ ВОДОХРАНИЛИЩЕ)

ВОДОХРАНИЛИЩЕ)

СНТ "Светлая поляна"

18.3В

52.44 13.VIII

52.45 13.VIII

52.44 25.X

Линия совмещения листа 2 с листом 3
Линия совмещения листа 3 с листом 2

Линия совмещения листа 1 с листом 2
Линия совмещения листа 2 с листом 1

Условные обозначения

- Границы территории, в отношении которой осуществляется подготовка проекта планировки
- Границы муниципальных районов Республики Татарстан
- Границы сельских поселений
- Границы населенных пунктов
- Границы зон планируемого размещения линейного объекта (Федерального значения)
- Границы зон планируемого размещения линейного объекта (Регионального значения)
- Границы земельных участков, учтенных в государственном кадастре объектов недвижимости
- Границы кадастровых кварталов
- Граница существующего объекта капитального строительства
- 16:24:070201:671 Учетный номер существующего объекта капитального строительства
- 16:24:050802:55 Кадастровые номера земельных участков, учтенных в государственном кадастре объектов недвижимсоти
- 16:24:260201 Кадастровые кварталы

Категории земель:

- Земли лесного фонда
- Земли населенных пунктов
- Земли промышленности, энергетики, транспорта, связи, радиовещания, телевидения, информатики, земли для обеспечения космической деятельности, земли обороны, безопасности и земли иного специального назначения
- Земли сельскохозяйственного назначения
- Земли без категории
- Пригородное лесничество
- Кромка
- ПК1 Проектная ось

Схема расположения листов

Лист 1 | Лист 2 | Лист 3 | Лист 4 | Лист 5 | Лист 6 | Лист 7 | Лист 8 | Лист 9 | Лист 10 | Лист 11 | Лист 12

Изм.	Кол.уч.	Лист	№ док.	Подп.	Дата
Разраб.		Аврамчик			10.20
Проверил		Кудрявцева			10.20
Н.контр.		Кузнецов			10.20

16-19-ППТ-ППМ03.2.1-2

Скоростная автомобильная дорога Москва - Нижний Новгород - Казань. Строительство скоростной автомобильной дороги Москва - Нижний Новгород - Казань, 8 этап км 663 - км 729, Республика Татарстан (от пересечения с автомобильной дорогой федерального значения Р-241 Казань - Буинск - Ульяновск» до пересечения с автомобильной дорогой регионального значения «Горовцы (Горы - Шали»)

Материалы по обоснованию проекта планировки территории

Стадия	Лист	Листов
ППТ	3	12

Схема использования территории в период подготовки проекта планировки территории. М 1:2000

Акционерное общество «Петербургские дороги»

Согласовано: Гл. спец. Кузнецов 10.20

Взам. инв. №

Подп. и дата

Инв. № подл.

ФОРМАТ А1

Схема расположения листов

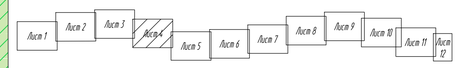

Условные обозначения

- Границы территории, в отношении которой осуществляется подготовка проекта планировки
- Границы муниципальных районов Республики Татарстан
- Границы сельских поселений
- Границы населенных пунктов
- Границы зон планируемого размещения линейного объекта (Федерального значения)
- Границы зон планируемого размещения линейного объекта (Регионального значения)
- Границы земельных участков, учтенных в государственном кадастре объектов недвижимости
- Границы кадастровых кварталов
- Граница существующего объекта капитального строительства
- 16:24:070201:671 — Учетный номер существующего объекта капитального строительства
- 16:24:050802:55 — Кадастровые номера земельных участков, учтенных в государственном кадастре объектов недвижимости
- 16:24:260201 — Кадастровые кварталы

Категории земель:

- Земли лесного фонда
- Земли населенных пунктов
- Земли промышленности, энергетики, транспорта, связи, радиовещания, телевидения, информатики, земли для обеспечения космической деятельности, земли обороны, безопасности и земли иного специального назначения
- Земли сельскохозяйственного назначения
- Земли без категории
- Пригородное лесничество
- Кромка
- Пк1 — Проектная ось

Лаишевский муниципальный район
Орловское сельское поселение

16:24:260201
16:24:000000:5737
16:24:260201:3066
16:24:260201:2986
16:24:260201:3063
16:24:260201:3644
16:24:260201:2985
16:24:140101:1284
Пк262
Пк263
Пк264
Пк265
Пк266
Пк267
Пк268
Пк269
Пк270
Пк271
Пк272
Пк273
Пк274
Пк275
Пк276
Пк277
Пк278

Линия совмещения листа 3 с листом 4
Линия совмещения листа 4 с листом 5

Согласовано: Гл. спец. Кузнецов 10.20
Взам. инв. №
Подп. и дата
Инв. № подл.

Изм.	Кол.уч.	Лист	№ док.	Подп.	Дата
Разраб.		Абрамчик			10.20
Проверил		Кудрявцева			10.20
Н.контр.		Кузнецов			10.20

16-19-ППТ-ППМО3.2.1-2

Скоростная автомобильная дорога Москва – Нижний Новгород – Казань. Строительство скоростной автомобильной дороги Москва – Нижний Новгород – Казань, 8 этап км 663 – км 729, Республика Татарстан (от пересечения с автомобильной дорогой федерального значения Р-241 «Казань – Буинск – Ульяновск» до пересечения с автомобильной дорогой регионального значения «Скорлы Горы – Шали»)

Материалы по обоснованию проекта планировки территории

Стадия	Лист	Листов
ППТ	4	12

Схема использования территории в период подготовки проекта планировки территории. М 1:2000

Акционерное общество «Петербургские дороги»

ФОРМАТ А1

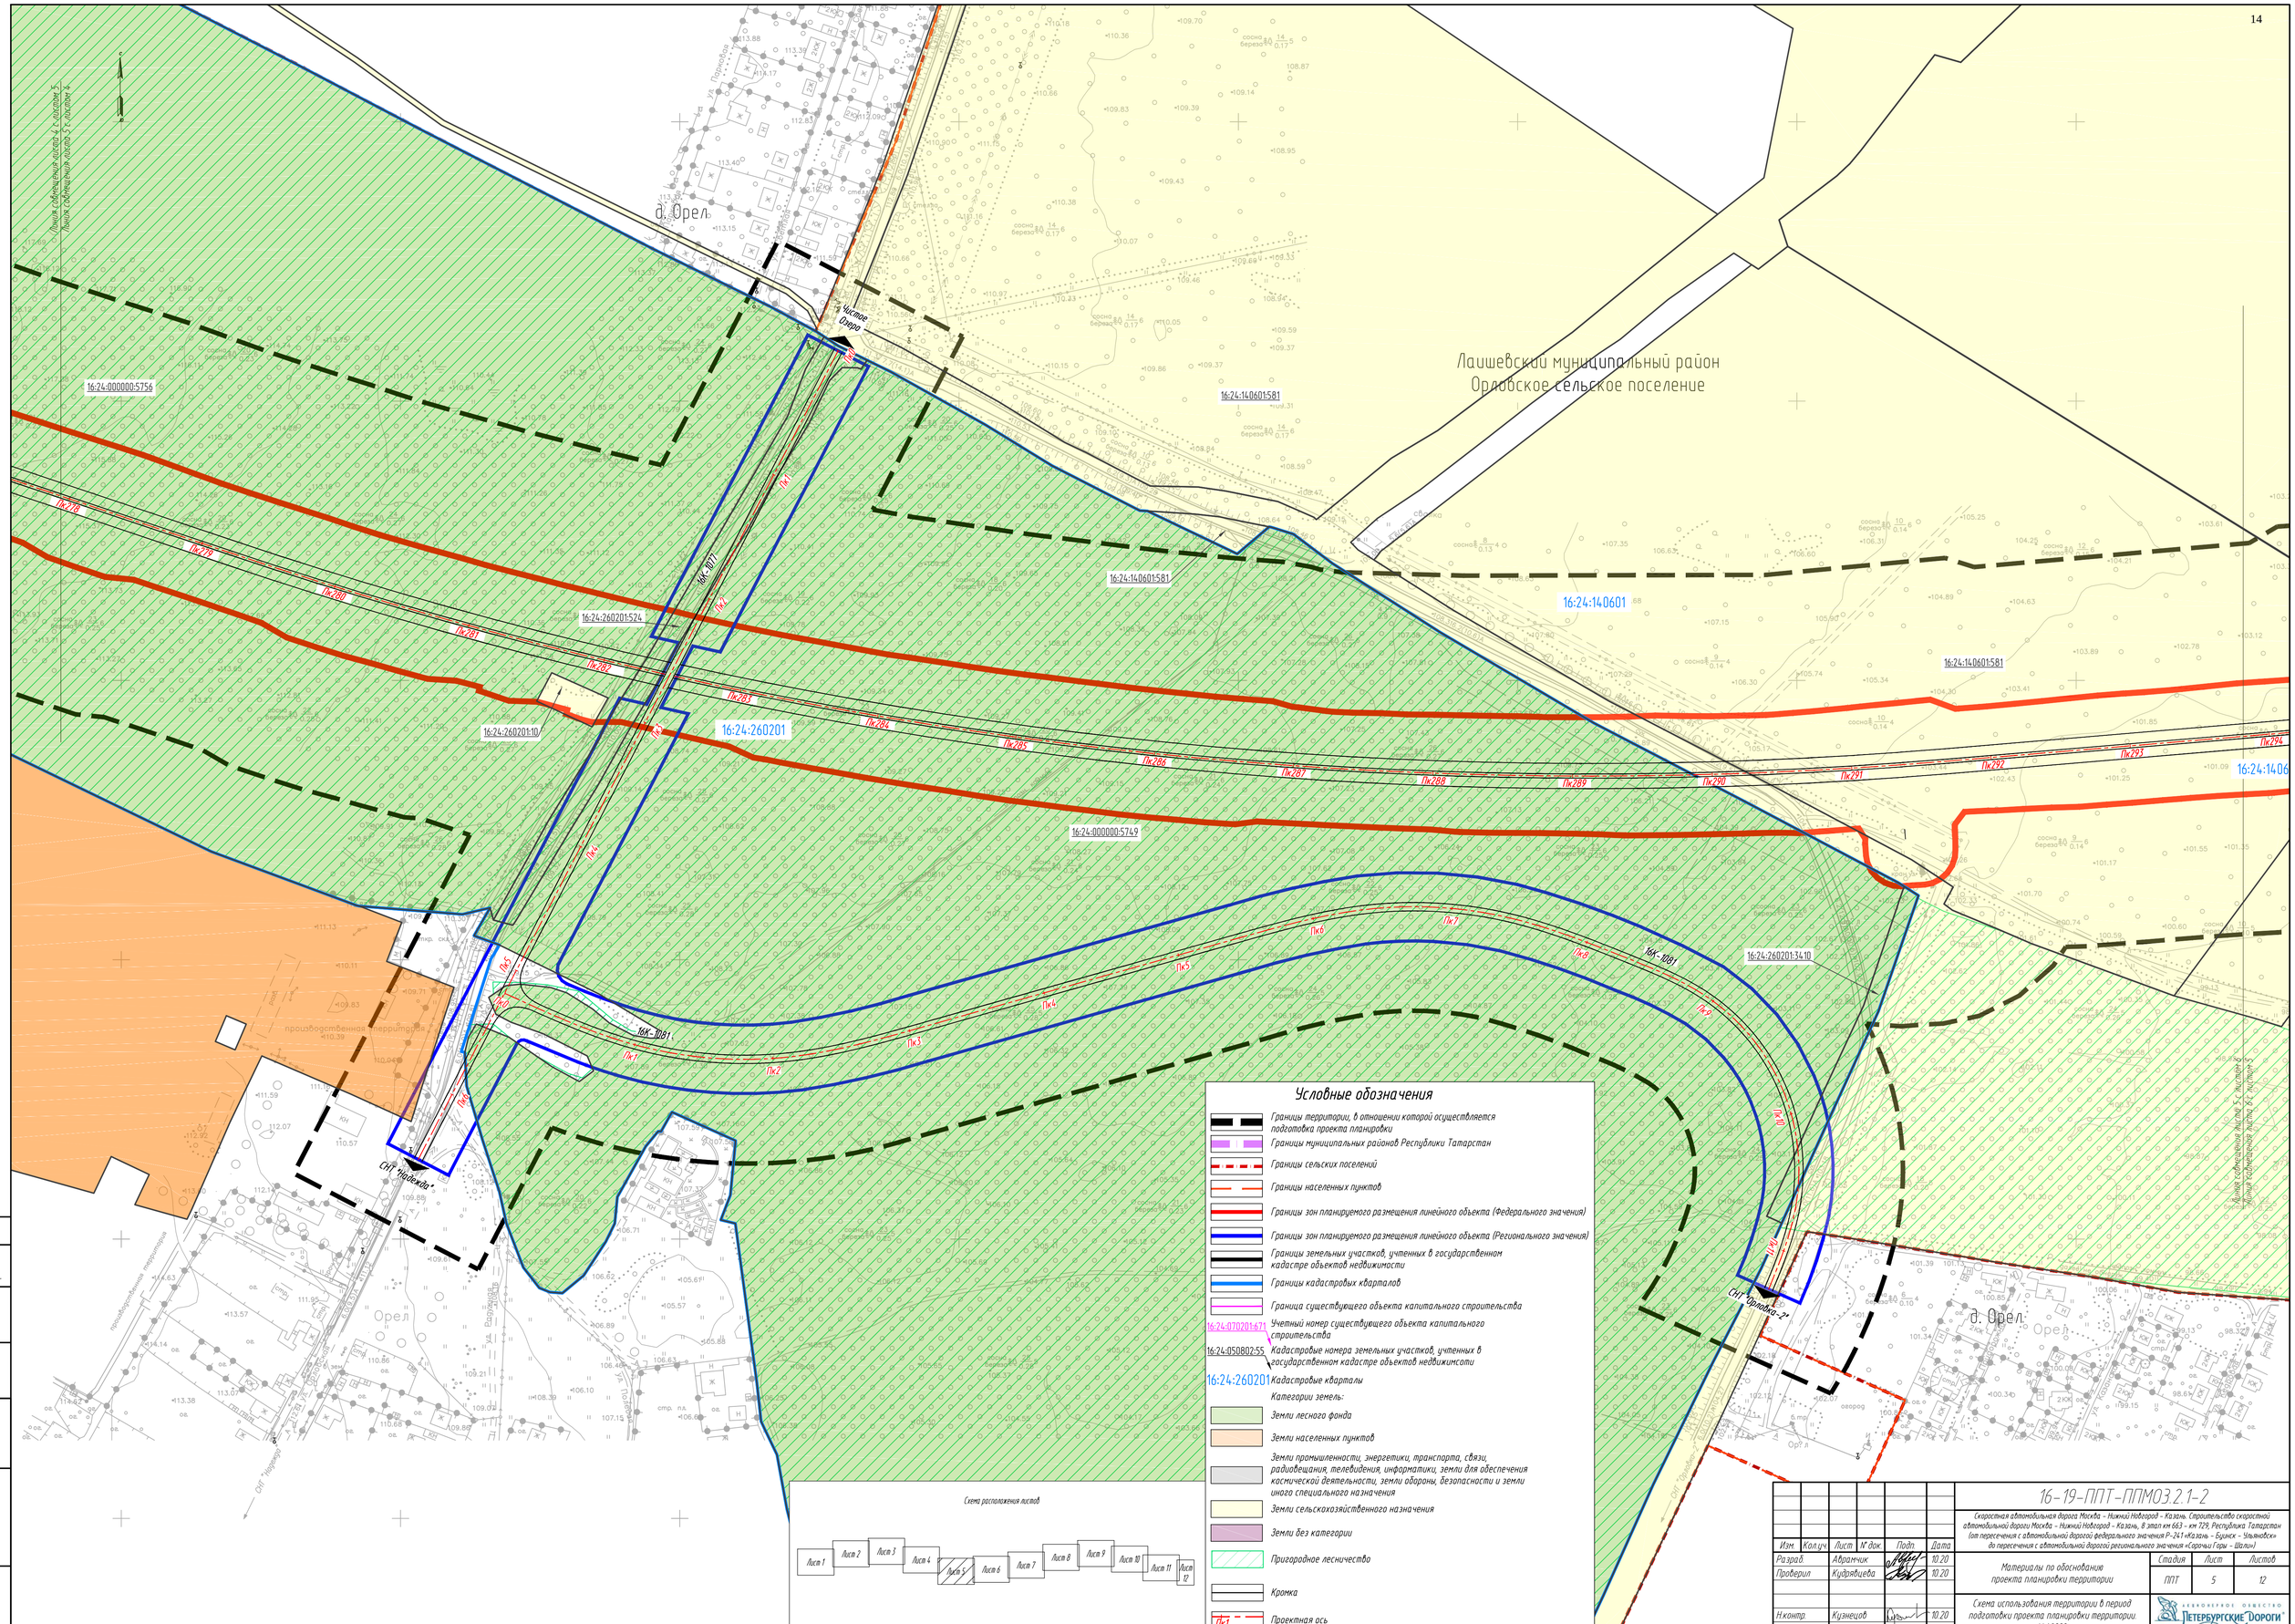

Условные обозначения

- Границы территории, в отношении которой осуществляется подготовка проекта планировки
- Границы муниципальных районов Республики Татарстан
- Границы сельских поселений
- Границы населенных пунктов
- Границы зон планируемого размещения линейного объекта (Федерального значения)
- Границы зон планируемого размещения линейного объекта (Регионального значения)
- Границы земельных участков, учтенных в государственном кадастре объектов недвижимости
- Границы кадастровых кварталов
- Граница существующего объекта капитального строительства
- 16:24-070201:671 — Учетный номер существующего объекта капитального строительства
- 16:24-050802:55 — Кадастровые номера земельных участков, учтенных в государственном кадастре объектов недвижимости
- 16:24:260201 — Кадастровые кварталы

Категории земель:

- Земли лесного фонда
- Земли населенных пунктов
- Земли промышленности, энергетики, транспорта, связи, радиовещания, телевидения, информатики, земли для обеспечения космической деятельности, земли обороны, безопасности и земли иного специального назначения
- Земли сельскохозяйственного назначения
- Земли без категории
- Пригородное лесничество
- Кромка
- ПК1 — Проектная ось

Схема расположения листов

Изм.	Кол.уч.	Лист	№ док.	Подп.	Дата
Разраб.		Абрамчик			10.20
Проверил		Кудрявцева			10.20
Н.контр.		Кузнецов			10.20

16-19-ППТ-ППМ03.2.1-2

Скоростная автомобильная дорога Москва – Нижний Новгород – Казань. Строительство скоростной автомобильной дороги Москва – Нижний Новгород – Казань, 8 этап км 663 – км 729, Республика Татарстан (от пересечения с автомобильной дорогой федерального значения Р-241 «Казань – Буинск – Ульяновск» до пересечения с автомобильной дорогой регионального значения «Сорочьи Горы – Шали»)

Материалы по обоснованию проекта планировки территории

Стадия	Лист	Листов
ППТ	5	12

Схема использования территории в период подготовки проекта планировки территории. М 1:2000

Акционерное общество «Петербургские дороги»

Согласовано: Гл. спец. Кузнецов 10.20

Взам. инв. №

Подп. и дата

Инв. № подл.

ФОРМАТ А1

Лаишевский муниципальный район
Песчано-Ковалинское сельское поселение

Лаишевский муниципальный район
Орловское сельское поселение

Лаишевский муниципальный район
Никольское сельское поселение

Пригородное лесничество

16:24:090704

16:24:140601

16:24:000000:5763

16:24:090704:212

16:24:090704:1423

16:24:140601:1012

16:24:140601:11

16:24:140601:364

ПК294 ПК295 ПК296 ПК297 ПК298 ПК299 ПК300 ПК301 ПК302 ПК303 ПК304 ПК305 ПК306 ПК307 ПК308 ПК309

Линия совмещения листа 5 с листом 6

Линия совмещения листа 6 с листом 5

Линия совмещения листа 6 с листом 7

Линия совмещения листа 7 с листом 6

Условные обозначения

- Границы территории, в отношении которой осуществляется подготовка проекта планировки
- Границы муниципальных районов Республики Татарстан
- Границы сельских поселений
- Границы населенных пунктов
- Границы зон планируемого размещения линейного объекта (Федерального значения)
- Границы зон планируемого размещения линейного объекта (Регионального значения)
- Границы земельных участков, учтенных в государственном кадастре объектов недвижимости
- Границы кадастровых кварталов
- Граница существующего объекта капитального строительства
- 16:24:070201:671 Учетный номер существующего объекта капитального строительства
- 16:24:050802:55 Кадастровые номера земельных участков, учтенных в государственном кадастре объектов недвижимости
- 16:24:260201 Кадастровые кварталы

Категории земель:

- Земли лесного фонда
- Земли населенных пунктов
- Земли промышленности, энергетики, транспорта, связи, радиовещания, телевидения, информатики, земли для обеспечения космической деятельности, земли обороны, безопасности и земли иного специального назначения
- Земли сельскохозяйственного назначения
- Земли без категории
- Пригородное лесничество
- Кромка
- ПК1 Проектная ось

Схема расположения листов

Лист 1 | Лист 2 | Лист 3 | Лист 4 | Лист 5 | Лист 6 | Лист 7 | Лист 8 | Лист 9 | Лист 10 | Лист 11 | Лист 12

Согласовано: Гл. спец. Кузнецов 10.20

Взам. инв. №

Подп. и дата

Инв. № подл.

Изм.	Кол.уч.	Лист	№ док.	Подп.	Дата
Разраб.		Абрамчик			10.20
Проверил		Кудрявцева			10.20
Н.контр.		Кузнецов			10.20

16-19-ППТ-ППМО3.2.1-2

Скоростная автомобильная дорога Москва – Нижний Новгород – Казань. Строительство скоростной автомобильной дороги Москва – Нижний Новгород – Казань, 8 этап км 663 – км 729, Республика Татарстан (от пересечения с автомобильной дорогой федерального значения Р-241 «Казань – Буинск – Ульяновск» до пересечения с автомобильной дорогой регионального значения «Сорочьи Горы – Шали»)

Материалы по обоснованию проекта планировки территории

Стадия	Лист	Листов
ППТ	6	12

Схема использования территории в период подготовки проекта планировки территории. М 1:2000

Акционерное общество «Петербургские Дороги»

ФОРМАТ А1

село Песчаные Ковали

Лаишевский муниципальный район
Песчано-Ковалинское сельское поселение

Песчаные Ковали

Тарлаши

Линия совмещения листа 6 с листом 7
Линия совмещения листа 7 с листом 6

Линия совмещения листа 7 с листом 8
Линия совмещения листа 8 с листом 7

16:24:090704:2560
16:24:090704:1426
16:24:090704:2560
16:24:090704:352
16:24:090704:367

ПК310 ПК311 ПК312 ПК313 ПК314 ПК315 ПК316 ПК317 ПК318 ПК319 ПК320 ПК321 ПК322 ПК323 ПК324 ПК325

ПК1 ПК2 ПК3 ПК4 ПК5 ПК6 ПК7 ПК8

Условные обозначения

- Границы территории, в отношении которой осуществляется подготовка проекта планировки
- Границы муниципальных районов Республики Татарстан
- Границы сельских поселений
- Границы населенных пунктов
- Границы зон планируемого размещения линейного объекта (Федерального значения)
- Границы зон планируемого размещения линейного объекта (Регионального значения)
- Границы земельных участков, учтенных в государственном кадастре объектов недвижимости
- Границы кадастровых кварталов
- Граница существующего объекта капитального строительства
- 16:24:070201:671 Учетный номер существующего объекта капитального строительства
- 16:24:050802:55 Кадастровые номера земельных участков, учтенных в государственном кадастре объектов недвижимсти
- 16:24:260201 Кадастровые кварталы

Категории земель:

- Земли лесного фонда
- Земли населенных пунктов
- Земли промышленности, энергетики, транспорта, связи, радиовещания, телевидения, информатики, земли для обеспечения космической деятельности, земли обороны, безопасности и земли иного специального назначения
- Земли сельскохозяйственного назначения
- Земли без категории
- Пригородное лесничество
- Кромка
- ПК1 Проектная ось

Схема расположения листов

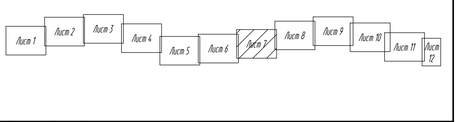

Изм.	Кол.уч.	Лист	№ док.	Подп.	Дата
Разраб.		Абрамчик			10.20
Проверил		Кудрявцева			10.20
Н.контр.		Кузнецов			10.20

16-19-ППТ-ППМО3.2.1-2

Скоростная автомобильная дорога Москва - Нижний Новгород - Казань. Строительство скоростной автомобильной дороги Москва - Нижний Новгород - Казань, 8 этап км 663 - км 729, Республика Татарстан (от пересечения с автомобильной дорогой федерального значения Р-241 «Казань - Буинск - Ульяновск» до пересечения с автомобильной дорогой регионального значения «Сарочы Горы - Шалчи»)

Материалы по обоснованию проекта планировки территории

Стадия	Лист	Листов
ППТ	7	12

Схема использования территории в период подготовки проекта планировки территории. М 1:2000

Акционерное общество «Петербургские Дороги»

Согласовано: Гл. спец. Кузнецов 10.20

Взам. инв. №

Подп. и дата

Инв. № подл.

ФОРМАТ А1

Лаишевский муниципальный район
Никольское сельское поселение

16:24:090704
16:24:050801
16:24:050802
16:24:000000:5758
16:24:050802:50
090704:367

ПК326 ПК327 ПК328 ПК329 ПК330 ПК331 ПК332 ПК333 ПК334 ПК335 ПК336 ПК337 ПК338 ПК339 ПК340 ПК341

Линия совмещения листа 8 с листом 9
Линия совмещения листа 9 с листом 8
Линия совмещения листа 8 с листом 7
Линия совмещения листа 7 с листом 8

Условные обозначения

- Границы территории, в отношении которой осуществляется подготовка проекта планировки
- Границы муниципальных районов Республики Татарстан
- Границы сельских поселений
- Границы населенных пунктов
- Границы зон планируемого размещения линейного объекта (Федерального значения)
- Границы зон планируемого размещения линейного объекта (Регионального значения)
- Границы земельных участков, учтенных в государственном кадастре объектов недвижимости
- Границы кадастровых кварталов
- Граница существующего объекта капитального строительства
- 16:24:070201:671 Учетный номер существующего объекта капитального строительства
- 16:24:050802:55 Кадастровые номера земельных участков, учтенных в государственном кадастре объектов недвижимости
- 16:24:260201 Кадастровые кварталы

Категории земель:

- Земли лесного фонда
- Земли населенных пунктов
- Земли промышленности, энергетики, транспорта, связи, радиовещания, телевидения, информатики, земли для обеспечения космической деятельности, земли обороны, безопасности и земли иного специального назначения
- Земли сельскохозяйственного назначения
- Земли без категории
- Пригородное лесничество
- Кромка
- ПК1 Проектная ось

Схема расположения листов

Лист 1 | Лист 2 | Лист 3 | Лист 4 | Лист 5 | Лист 6 | Лист 7 | Лист 8 | Лист 9 | Лист 10 | Лист 11 | Лист 12

Изм.	Кол.уч.	Лист	№ док.	Подп.	Дата
Разраб.		Абрамчик			10.20
Проверил		Кудрявцева			10.20
Н.контр.		Кузнецов			10.20

16-19-ППТ-ППМ03.2.1-2

Скоростная автомобильная дорога Москва – Нижний Новгород – Казань. Строительство скоростной автомобильной дороги Москва – Нижний Новгород – Казань, 8 этап км 663 – км 729, Республика Татарстан (от пересечения с автомобильной дорогой федерального значения Р-241 «Казань – Буинск – Ульяновск» до пересечения с автомобильной дорогой регионального значения «Сорочьи Горы – Шали»)

Материалы по обоснованию проекта планировки территории

Стадия	Лист	Листов
ППТ	8	12

Схема использования территории в период подготовки проекта планировки территории. М 1:2000

Акционерное общество «Петербургские Дороги»

Согласовано: Гл. спец. Кузнецов 10.20
Взам. инв. №
Подп. и дата
Инв. № подл.

ФОРМАТ А1

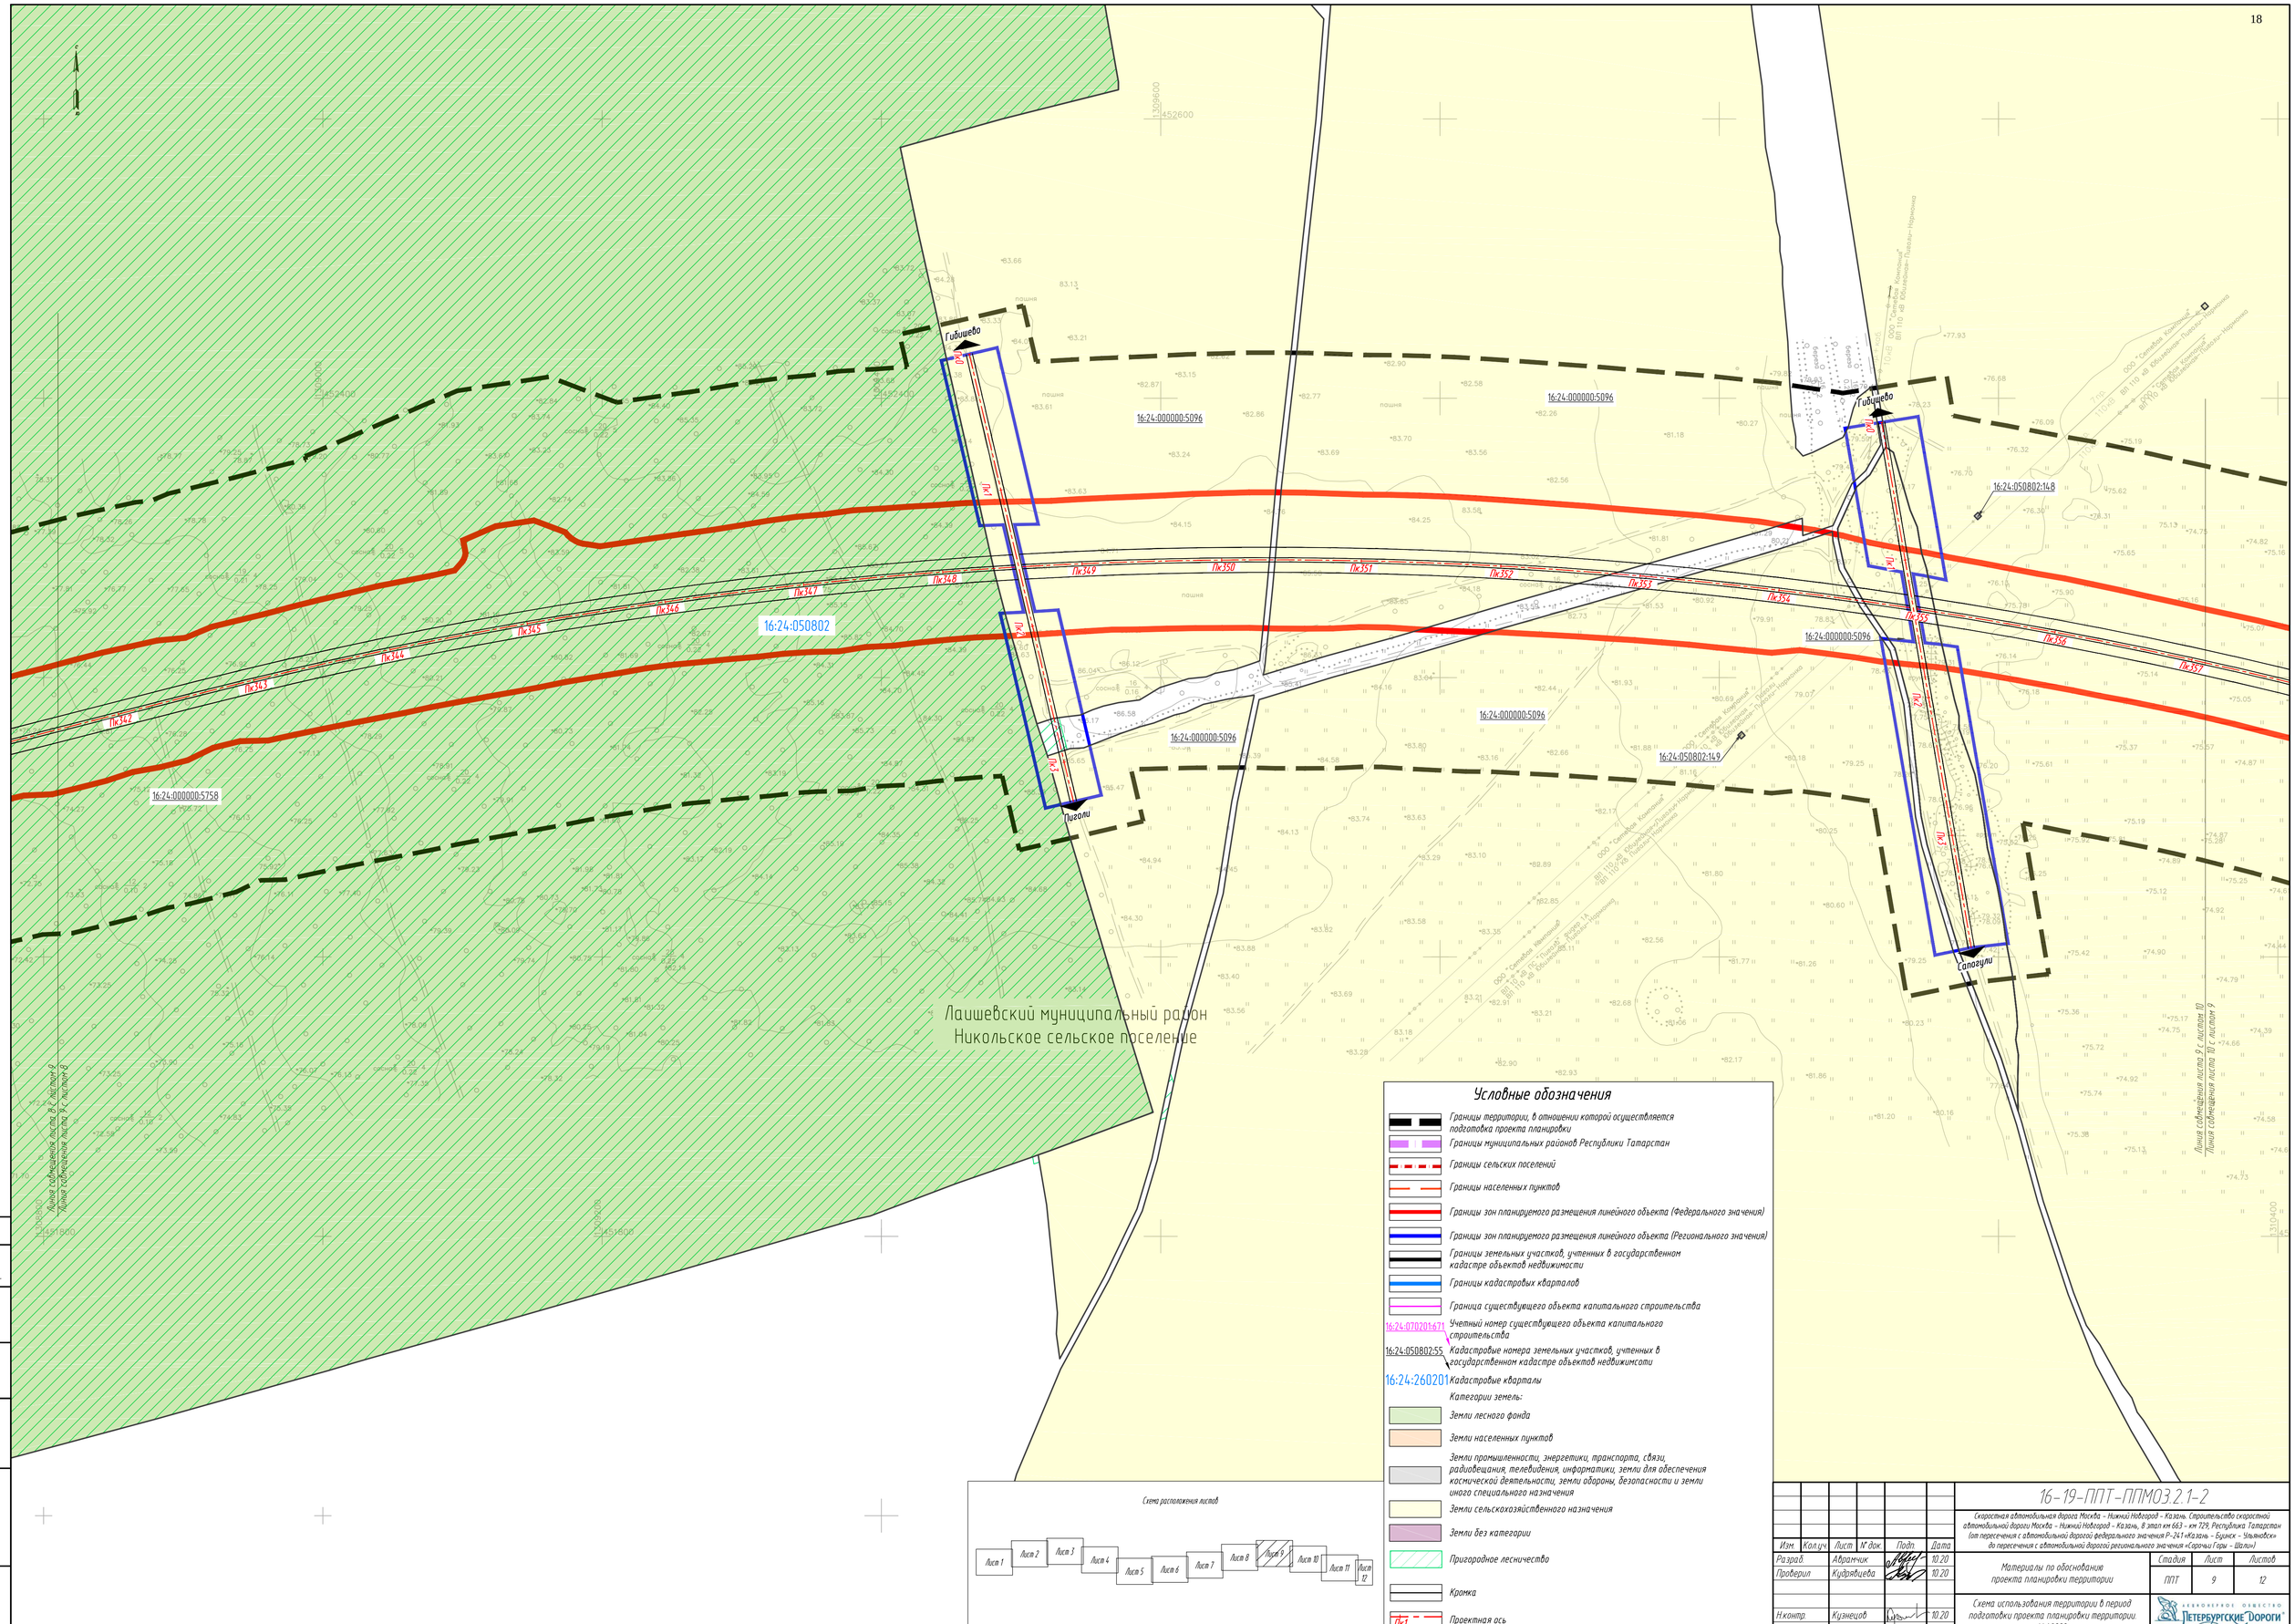

Условные обозначения

- Границы территории, в отношении которой осуществляется подготовка проекта планировки
- Границы муниципальных районов Республики Татарстан
- Границы сельских поселений
- Границы населенных пунктов
- Границы зон планируемого размещения линейного объекта (Федерального значения)
- Границы зон планируемого размещения линейного объекта (Регионального значения)
- Границы земельных участков, учтенных в государственном кадастре объектов недвижимости
- Границы кадастровых кварталов
- Граница существующего объекта капитального строительства
- 16:24:070201:671 Учетный номер существующего объекта капитального строительства
- 16:24:050802:55 Кадастровые номера земельных участков, учтенных в государственном кадастре объектов недвижимсти
- 16:24:260201 Кадастровые кварталы

Категории земель:

- Земли лесного фонда
- Земли населенных пунктов
- Земли промышленности, энергетики, транспорта, связи, радиовещания, телевидения, информатики, земли для обеспечения космической деятельности, земли обороны, безопасности и земли иного специального назначения
- Земли сельскохозяйственного назначения
- Земли без категории
- Пригородное лесничество
- Кромка
- ПК1 Проектная ось

Схема расположения листов

Изм.	Кол.уч.	Лист	№ док.	Подп.	Дата
Разраб.		Абрамчик			10.20
Проверил		Кудрявцева			10.20
Н.контр.		Кузнецов			10.20

16-19-ППТ-ППМО3.2.1-2

Скоростная автомобильная дорога Москва - Нижний Новгород - Казань. Строительство скоростной автомобильной дороги Москва - Нижний Новгород - Казань, 8 этап км 663 - км 729, Республика Татарстан (от пересечения с автомобильной дорогой федерального значения Р-241 «Казань - Буинск - Ульяновск» до пересечения с автомобильной дорогой регионального значения «Сорочьи Горы - Шали»)

Материалы по обоснованию проекта планировки территории

Стадия	Лист	Листов
ППТ	9	12

Схема использования территории в период подготовки проекта планировки территории. М 1:2000

Акционерное общество «Петербургские Дороги»

Согласовано: Гл. спец. Кузнецов 10.20

Взам. инв. №

Подп. и дата

Инв. № подл.

ФОРМАТ А1

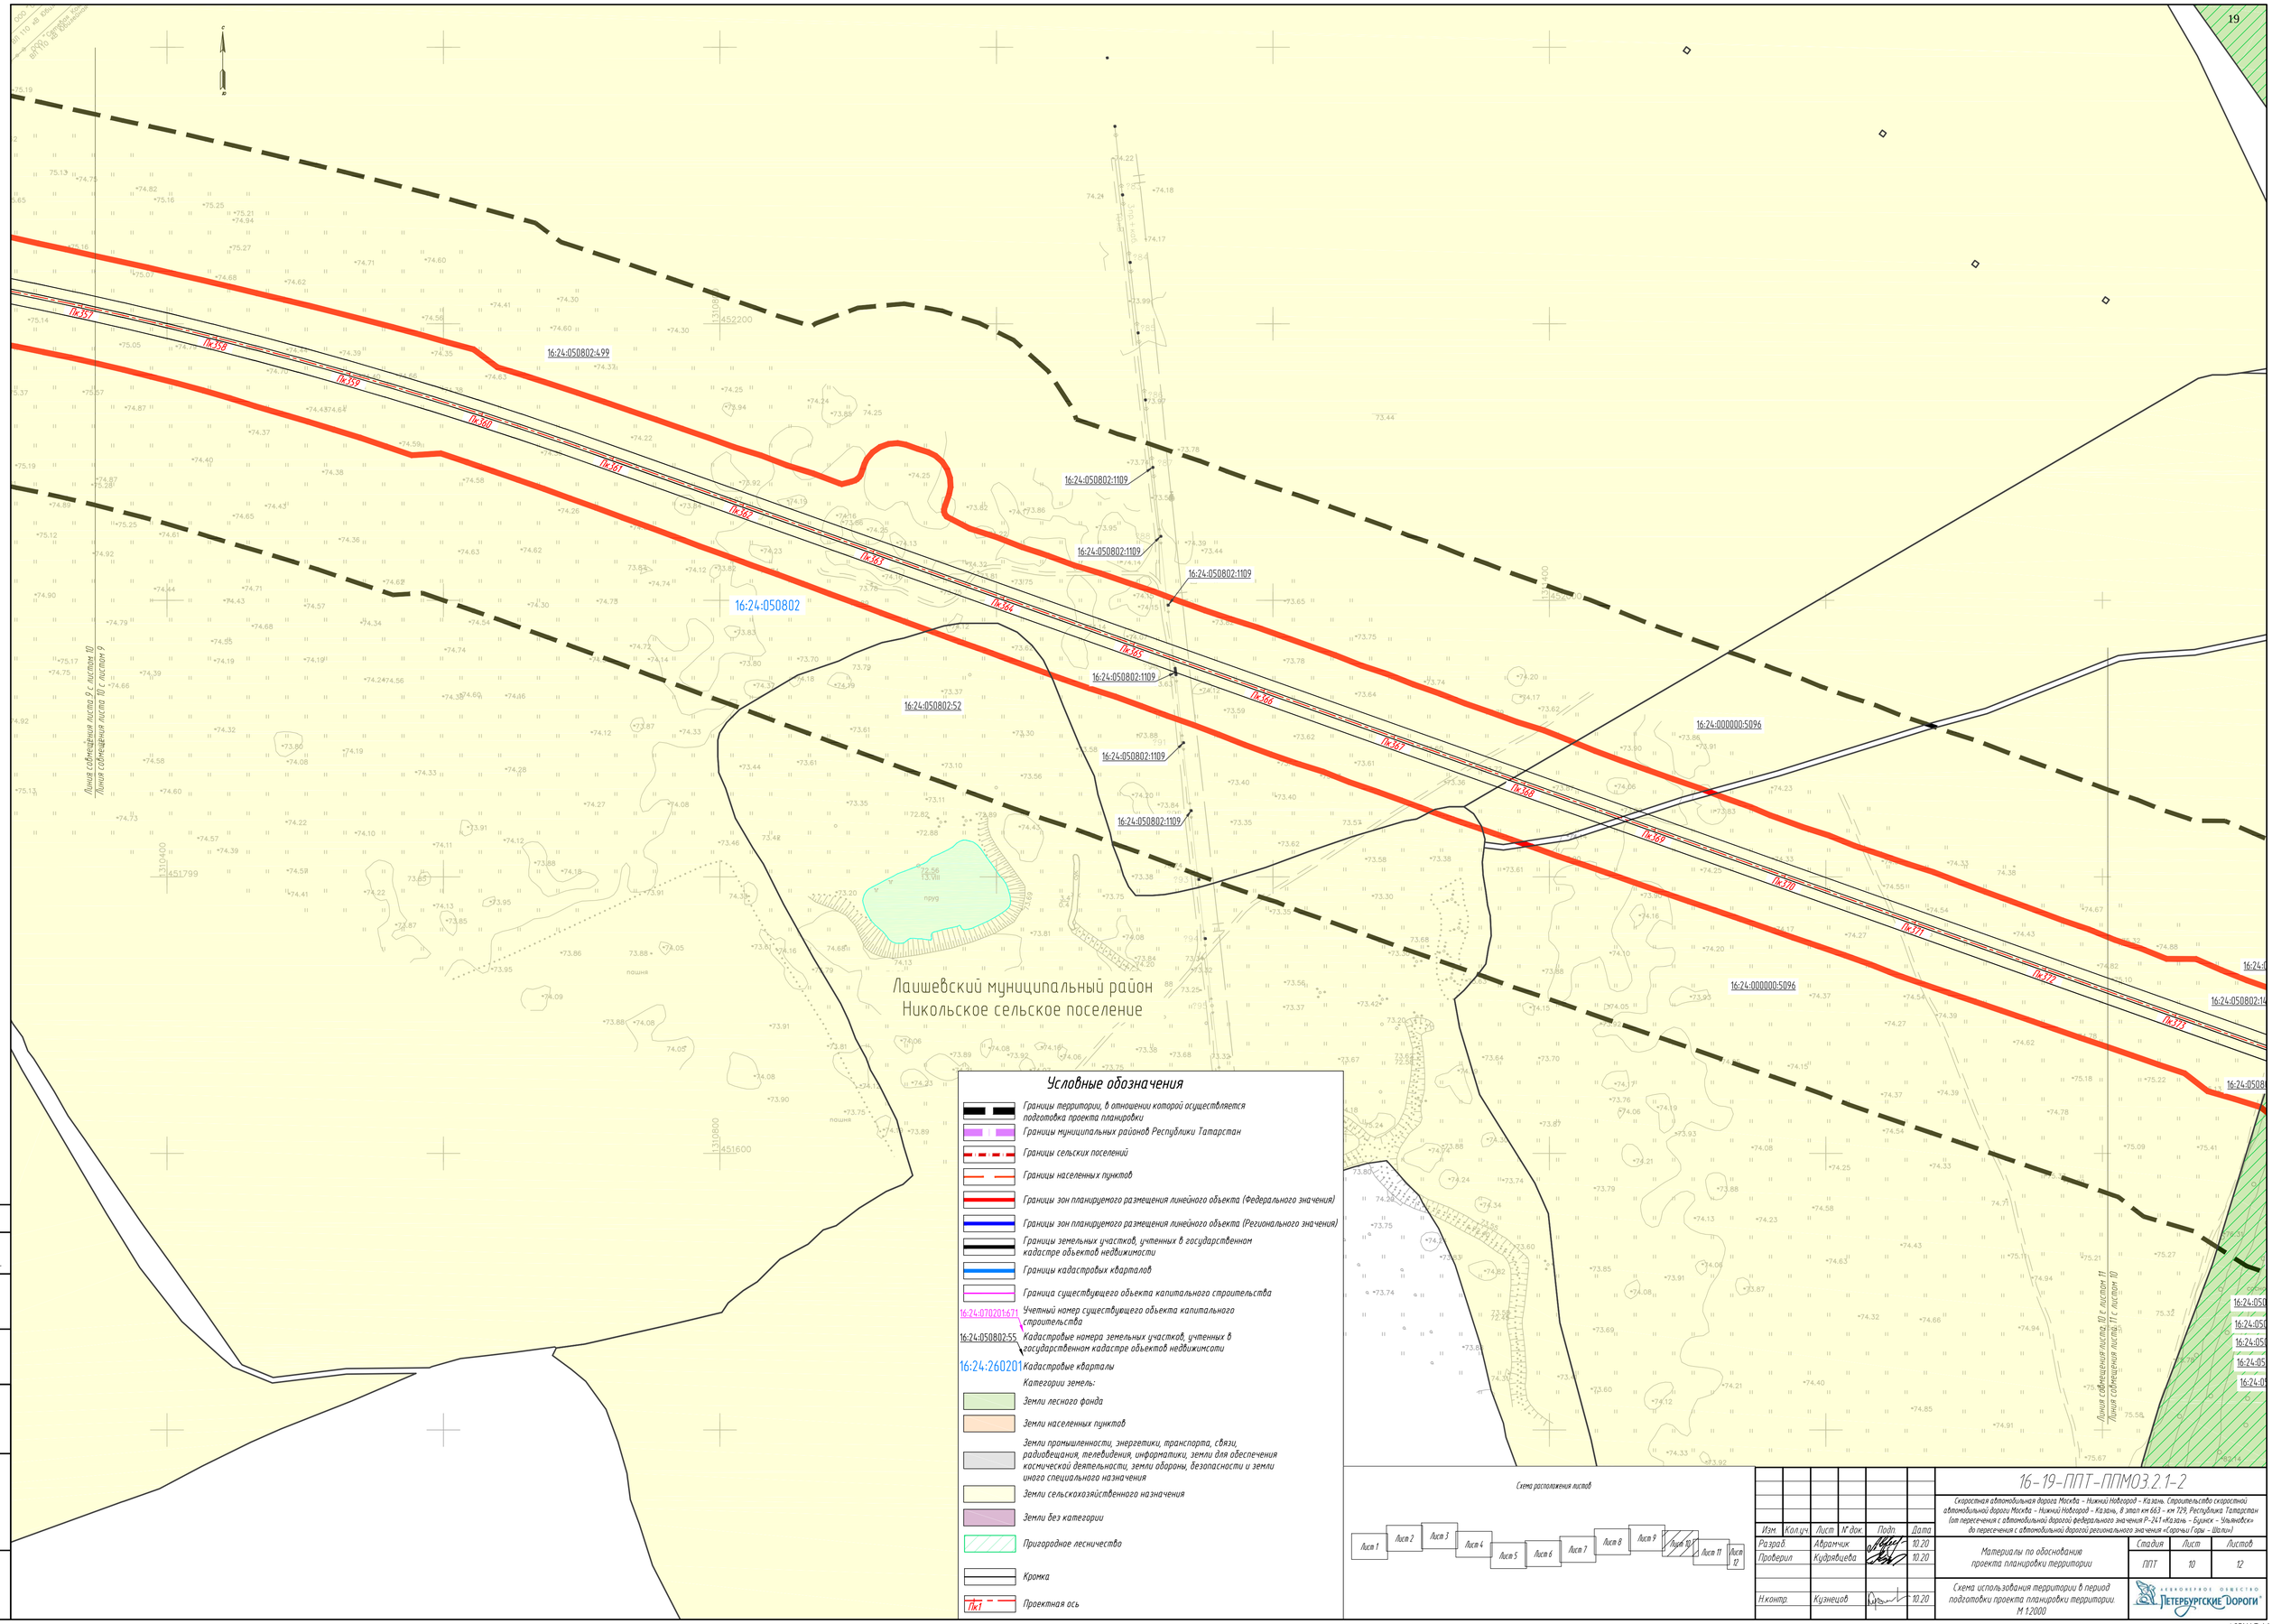

Условные обозначения

- Границы территории, в отношении которой осуществляется подготовка проекта планировки
- Границы муниципальных районов Республики Татарстан
- Границы сельских поселений
- Границы населенных пунктов
- Границы зон планируемого размещения линейного объекта (Федерального значения)
- Границы зон планируемого размещения линейного объекта (Регионального значения)
- Границы земельных участков, учтенных в государственном кадастре объектов недвижимости
- Границы кадастровых кварталов
- Граница существующего объекта капитального строительства
- 16:24:070201:671 — Учетный номер существующего объекта капитального строительства
- 16:24:050802:55 — Кадастровые номера земельных участков, учтенных в государственном кадастре объектов недвижимсоти
- 16:24:260201 — Кадастровые кварталы

Категории земель:

- Земли лесного фонда
- Земли населенных пунктов
- Земли промышленности, энергетики, транспорта, связи, радиовещания, телевидения, информатики, земли для обеспечения космической деятельности, земли обороны, безопасности и земли иного специального назначения
- Земли сельскохозяйственного назначения
- Земли без категории
- Пригородное лесничество
- Кромка
- ПК1 — Проектная ось

Схема расположения листов

Согласовано: Гл. спец. Кузнецов 10.20

Взам. инв. №

Подп. и дата

Инв. № подл.

Изм.	Кол.уч.	Лист	№ док.	Подп.	Дата
Разраб.		Аванчик			10.20
Проверил		Кудрявцева			10.20
Н.контр.		Кузнецов			10.20

16-19-ППТ-ППМ03.2.1-2

Скоростная автомобильная дорога Москва – Нижний Новгород – Казань. Строительство скоростной автомобильной дороги Москва – Нижний Новгород – Казань, 8 этап км 663 – км 729, Республика Татарстан (от пересечения с автомобильной дорогой федерального значения Р-241 «Казань – Буинск – Ульяновск» до пересечения с автомобильной дорогой регионального значения «Сорочьи Горы – Шали»)

Материалы по обоснованию проекта планировки территории

Стадия	Лист	Листов
ППТ	10	12

Схема использования территории в период подготовки проекта планировки территории. М 1:2000

АКЦИОНЕРНОЕ ОБЩЕСТВО «ПЕТЕРБУРГСКИЕ ДОРОГИ»

ФОРМАТ А1

Условные обозначения

- Границы территории, в отношении которой осуществляется подготовка проекта планировки
- Границы муниципальных районов Республики Татарстан
- Границы сельских поселений
- Границы населенных пунктов
- Границы зон планируемого размещения линейного объекта (Федерального значения)
- Границы зон планируемого размещения линейного объекта (Регионального значения)
- Границы земельных участков, учтенных в государственном кадастре объектов недвижимости
- Границы кадастровых кварталов
- Граница существующего объекта капитального строительства
- 16-24-070201:671 — Учетный номер существующего объекта капитального строительства
- 16:24:050802:55 — Кадастровые номера земельных участков, учтенных в государственном кадастре объектов недвижимости
- 16:24:260201 — Кадастровые кварталы

Категории земель:

- Земли лесного фонда
- Земли населенных пунктов
- Земли промышленности, энергетики, транспорта, связи, радиовещания, телевидения, информатики, земли для обеспечения космической деятельности, земли обороны, безопасности и земли иного специального назначения
- Земли сельскохозяйственного назначения
- Земли без категории
- Пригородное лесничество
- Кромка
- ПК1 — Проектная ось

Линия совмещения листа 10 с листом 11
Линия совмещения листа 11 с листом 10
Линия совмещения листа 11 с листом 12
Линия совмещения листа 12 с листом 11

село Сапуголи
Лаишевский муниципальный район
Никольское сельское поселение

16:24:050802:2111, 16:24:050802:2536, 16:24:050802:2108, 16:24:050802:2105, 16:24:050802:2535, 16:24:050802:2389, 16:24:050802:2102, 16:24:050802:2388, 16:24:050802:2099, 16:24:050802:1439, 16:24:050802:2096, 16:24:050802:2070, 16:24:050802:2534, 16:24:050802:2093, 16:24:050802:2069, 16:24:050802:2090, 16:24:050802:2068, 16:24:050802:2087, 16:24:050802:2533, 16:24:050802:2084, 16:24:050802:2532, 16:24:050802:2081, 16:24:050802:2531, 16:24:050802:2440, 16:24:050802:2078, 16:24:050802:2391, 16:24:050802:2085, 16:24:050802:2082, 16:24:050802:2079, 16:24:050802:2392, 16:24:050802:2112, 16:24:050802:2110, 16:24:050802:2109, 16:24:050802:2106, 16:24:050802:2107, 16:24:050802:2104, 16:24:050802:2103, 16:24:050802:2101, 16:24:050802:2100, 16:24:050802:2097, 16:24:050802:2098, 16:24:050802:2095, 16:24:050802:2094, 16:24:050802:2092, 16:24:050802:2091, 16:24:050802:2089, 16:24:050802:2088, 16:24:050802:2086, 16:24:050802:2083, 16:24:050802:2080, 16:24:050802:2393, 16:24:050802:2439, 16:24:050802:1875, 16:24:050802:452, 16:24:050802:142, 16:24:050802:471, 16:24:050802:195, 16:24:050802:110, 16:24:050802:143, 16:24:050802:194, 16:24:050802:157, 16:24:050802:1406, 16:24:050802:193, 16:24:050802:1407, 16:24:050802:158, 16:24:050802:1108, 16:24:050802:2238, 16:24:050802:55, 16:24:050802:2344, 16:24:050802

ПК172, ПК173, ПК174, ПК175, ПК176, ПК177, ПК178, ПК179, ПК180, ПК181, ПК182, ПК183, ПК184, ПК185, ПК186, ПК187, ПК188, ПК4

Схема расположения листов

Лист 1 | Лист 2 | Лист 3 | Лист 4 | Лист 5 | Лист 6 | Лист 7 | Лист 8 | Лист 9 | Лист 10 | Лист 11 | Лист 12

Изм.	Кол.уч.	Лист	N док.	Подп.	Дата
Разраб.		Аванчик			10.20
Проверил		Кудрявцева			10.20
Н.контр.		Кузнецов			10.20

16-19-ППТ-ППМ03.2.1-2

Скоростная автомобильная дорога Москва – Нижний Новгород – Казань. Строительство скоростной автомобильной дороги Москва – Нижний Новгород – Казань, 8 этап км 663 – км 729, Республика Татарстан (от пересечения с автомобильной дорогой федерального значения Р-241 «Казань – Буинск – Ульяновск» до пересечения с автомобильной дорогой регионального значения «Сергач-Гари – Шали»)

Материалы по обоснованию проекта планировки территории

Схема использования территории в период подготовки проекта планировки территории. М 1:2000

Стадия	Лист	Листов
ППТ	11	12

Акционерное общество «Петербургские дороги»

Согласовано: Гл. спец. Кузнецов 10.20
Взам. инв. N°
Подп. и дата
Инв. N° подл.

ФОРМАТ А1

Условные обозначения

- Границы территории, в отношении которой осуществляется подготовка проекта планировки
- Границы муниципальных районов Республики Татарстан
- Границы сельских поселений
- Границы населенных пунктов
- Границы зон планируемого размещения линейного объекта (Федерального значения)
- Границы зон планируемого размещения линейного объекта (Регионального значения)
- Границы земельных участков, учтенных в государственном кадастре обьектов недвижимости
- Границы кадастровых кварталов
- Граница существующего объекта капитального строительства
- 16:24:070201:671 — Учетный номер существующего объекта капитального строительства
- 16:24:050802:55 — Кадастровые номера земельных участков, учтенных в государственном кадастре обьектов недвижимсоти
- 16:24:260201 — Кадастровые кварталы

Категории земель:

- Земли лесного фонда
- Земли населенных пунктов
- Земли промышленности, энергетики, транспорта, связи, радиовещания, телевидения, информатики, земли для обеспечения космической деятельности, земли обороны, безопасности и земли иного специального назначения
- Земли сельскохозяйственного назначения
- Земли без категории
- Пригородное лесничество
- Кромка
- Пк1 — Проектная ось

Столбище

Нармонка

Казань

Граница работ по этапу №8 ПК 392+00.00 (км 700+900.00)

16К-1063

Линия совмещения листа 11 с листом 12

Линия совмещения листа 12 с листом 11

10кВ Ф.1А ПС Пиголу 6 пр.

16:24:050802:39
16:24:050802:452
16:24:050802:38
16:24:050802:45
16:24:050802:61
16:24:050802:441
16:24:050802:492
16:24:050802
16:24:050802:124
16:24:050802:491
16:24:050802:193
16:24:050802:158
16:24:050802:192
16:24:050802:159
16:24:050802:40
16:24:050802:47
16:24:050802:160

село Сапуголи

Схема расположения листов

Лист 1 | Лист 2 | Лист 3 | Лист 4 | Лист 5 | Лист 6 | Лист 7 | Лист 8 | Лист 9 | Лист 10 | Лист 11 | Лист 12

Согласовано: Гл. спец. Кузнецов 10.20

Взам. инв. №

Подп. и дата

Инв. № подл.

Изм.	Кол.уч.	Лист	№ док.	Подп.	Дата
Разраб.		Аврамчик			10.20
Проверил		Кудрявцева			10.20
Н.контр.		Кузнецов			10.20

16-19-ППТ-ППМОЗ.2.1-2

Скоростная автомобильная дорога Москва – Нижний Новгород – Казань. Строительство скоростной автомобильной дороги Москва – Нижний Новгород – Казань, 8 этап км 663 – км 729, Республика Татарстан (от пересечения с автомобильной дорогой федерального значения Р-241 «Казань – Буинск – Ульяновск» до пересечения с автомобильной дорогой регионального значения «Сорочьи Горы – Шали»)

Материалы по обоснованию проекта планировки территории

Стадия	Лист	Листов
ППТ	12	12

Схема использования территории в период подготовки проекта планировки территории. М 1:2000

АКЦИОНЕРНОЕ ОБЩЕСТВО ПЕТЕРБУРГСКИЕ ДОРОГИ

ФОРМАТ А2

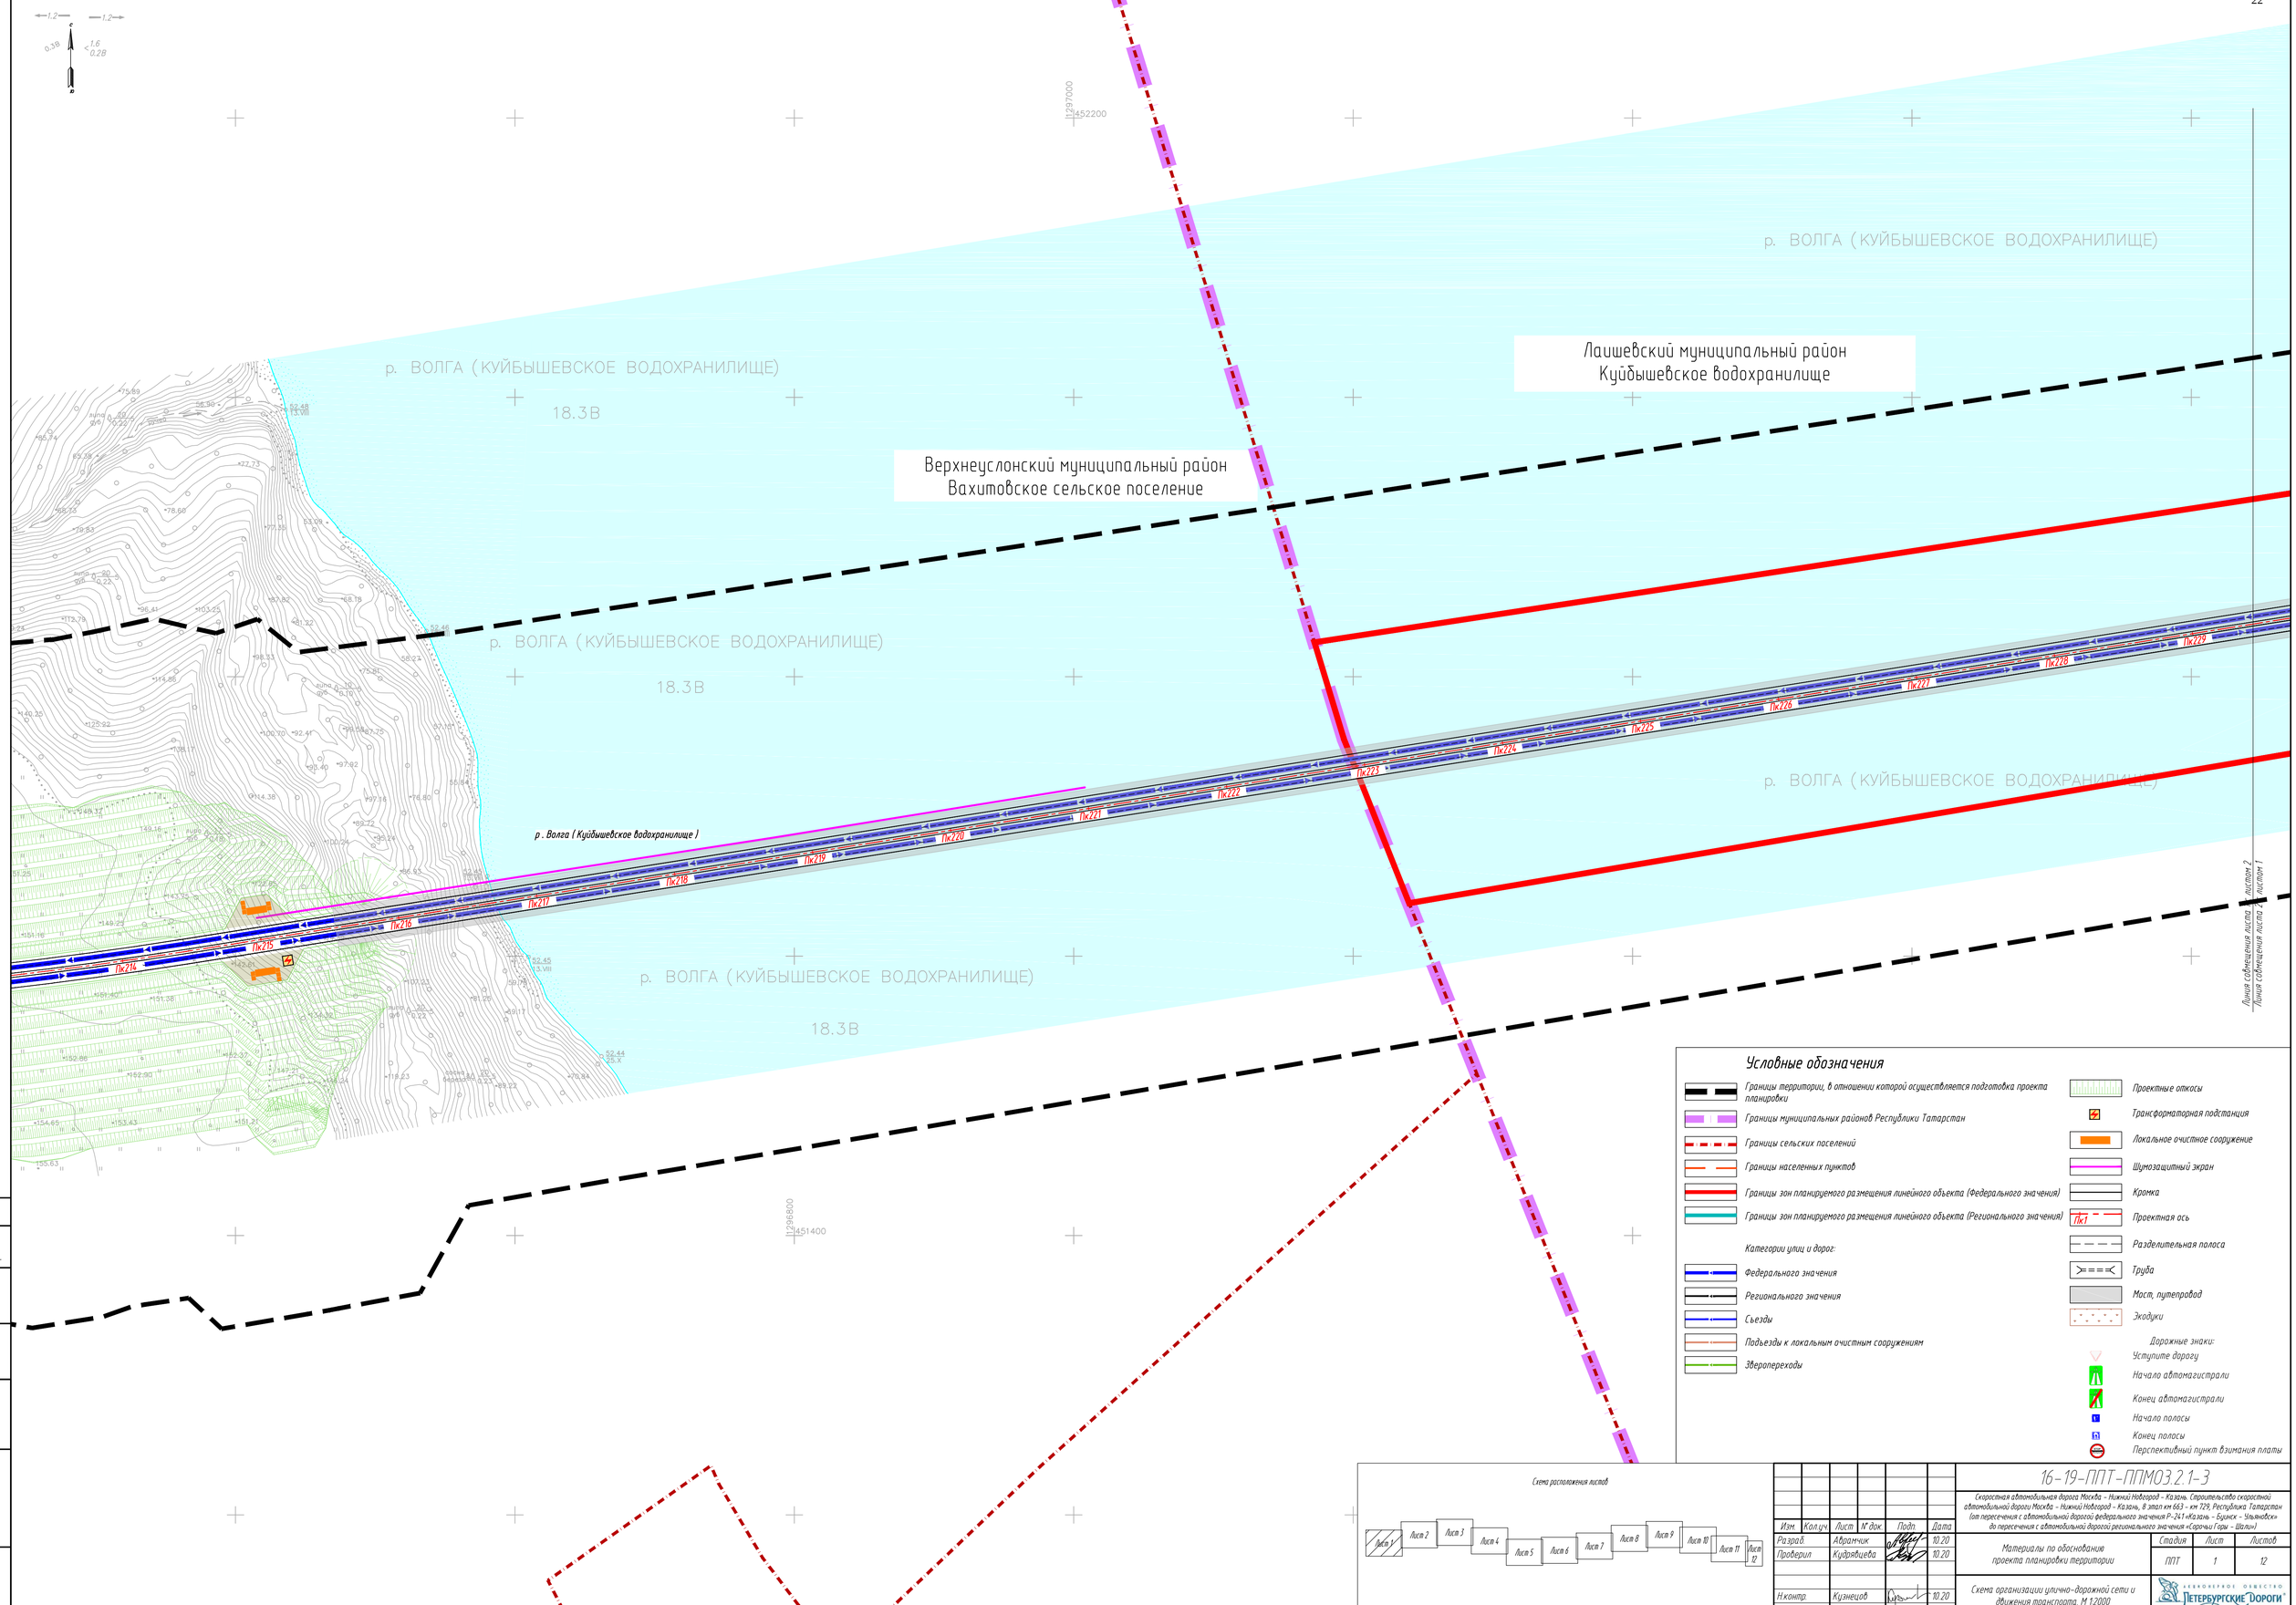

Условные обозначения

- Границы территории, в отношении которой осуществляется подготовка проекта планировки
- Границы муниципальных районов Республики Татарстан
- Границы сельских поселений
- Границы населенных пунктов
- Границы зон планируемого размещения линейного объекта (Федерального значения)
- Границы зон планируемого размещения линейного объекта (Регионального значения)

Категории улиц и дорог:

- Федерального значения
- Регионального значения
- Съезды
- Подъезды к локальным очистным сооружениям
- Зверопереходы
- Проектные откосы
- Трансформаторная подстанция
- Локальное очистное сооружение
- Шумозащитный экран
- Кромка
- ПК1 Проектная ось
- Разделительная полоса
- Труба
- Мост, путепровод
- Экодуки

Дорожные знаки:

- Уступите дорогу
- Начало автомагистрали
- Конец автомагистрали
- Начало полосы
- Конец полосы
- Перспективный пункт взимания платы

Схема расположения листов

Изм.	Кол.уч.	Лист	№ док.	Подп.	Дата
Разраб.		Абрамчик			10.20
Проверил		Кудрявцева			10.20
Н.контр.		Кузнецов			10.20

16-19-ППТ-ППМО3.2.1-3

Скоростная автомобильная дорога Москва - Нижний Новгород - Казань. Строительство скоростной автомобильной дороги Москва - Нижний Новгород - Казань, 8 этап км 663 - км 729, Республика Татарстан (от пересечения с автомобильной дорогой федерального значения Р-241 «Казань - Буинск - Ульяновск» до пересечения с автомобильной дорогой регионального значения «Сорочьи Горы - Шали»)

Материалы по обоснованию проекта планировки территории

Стадия	Лист	Листов
ППТ	1	12

Схема организации улично-дорожной сети и движения транспорта. М 1:2000

Акционерное общество «Петербургские Дороги»

Согласовано: Гл. спец. Кузнецов 10.20

Инв. № подл. | Подп. и дата | Взам. инв. №

ФОРМАТ А1

Условные обозначения

- Границы территории, в отношении которой осуществляется подготовка проекта планировки
- Границы муниципальных районов Республики Татарстан
- Границы сельских поселений
- Границы населенных пунктов
- Границы зон планируемого размещения линейного объекта (Федерального значения)
- Границы зон планируемого размещения линейного объекта (Регионального значения)

Категории улиц и дорог:

- Федерального значения
- Регионального значения
- Съезды
- Подъезды к локальным очистным сооружениям
- Зверопереходы
- Проектные откосы
- Трансформаторная подстанция
- Локальное очистное сооружение
- Шумозащитный экран
- Кромка
- ПК1 — Проектная ось
- Разделительная полоса
- Труба
- Мост, путепровод
- Экодуки

Дорожные знаки:

- Уступите дорогу
- Начало автомагистрали
- Конец автомагистрали
- Начало полосы
- Конец полосы
- Перспективный пункт взимания платы

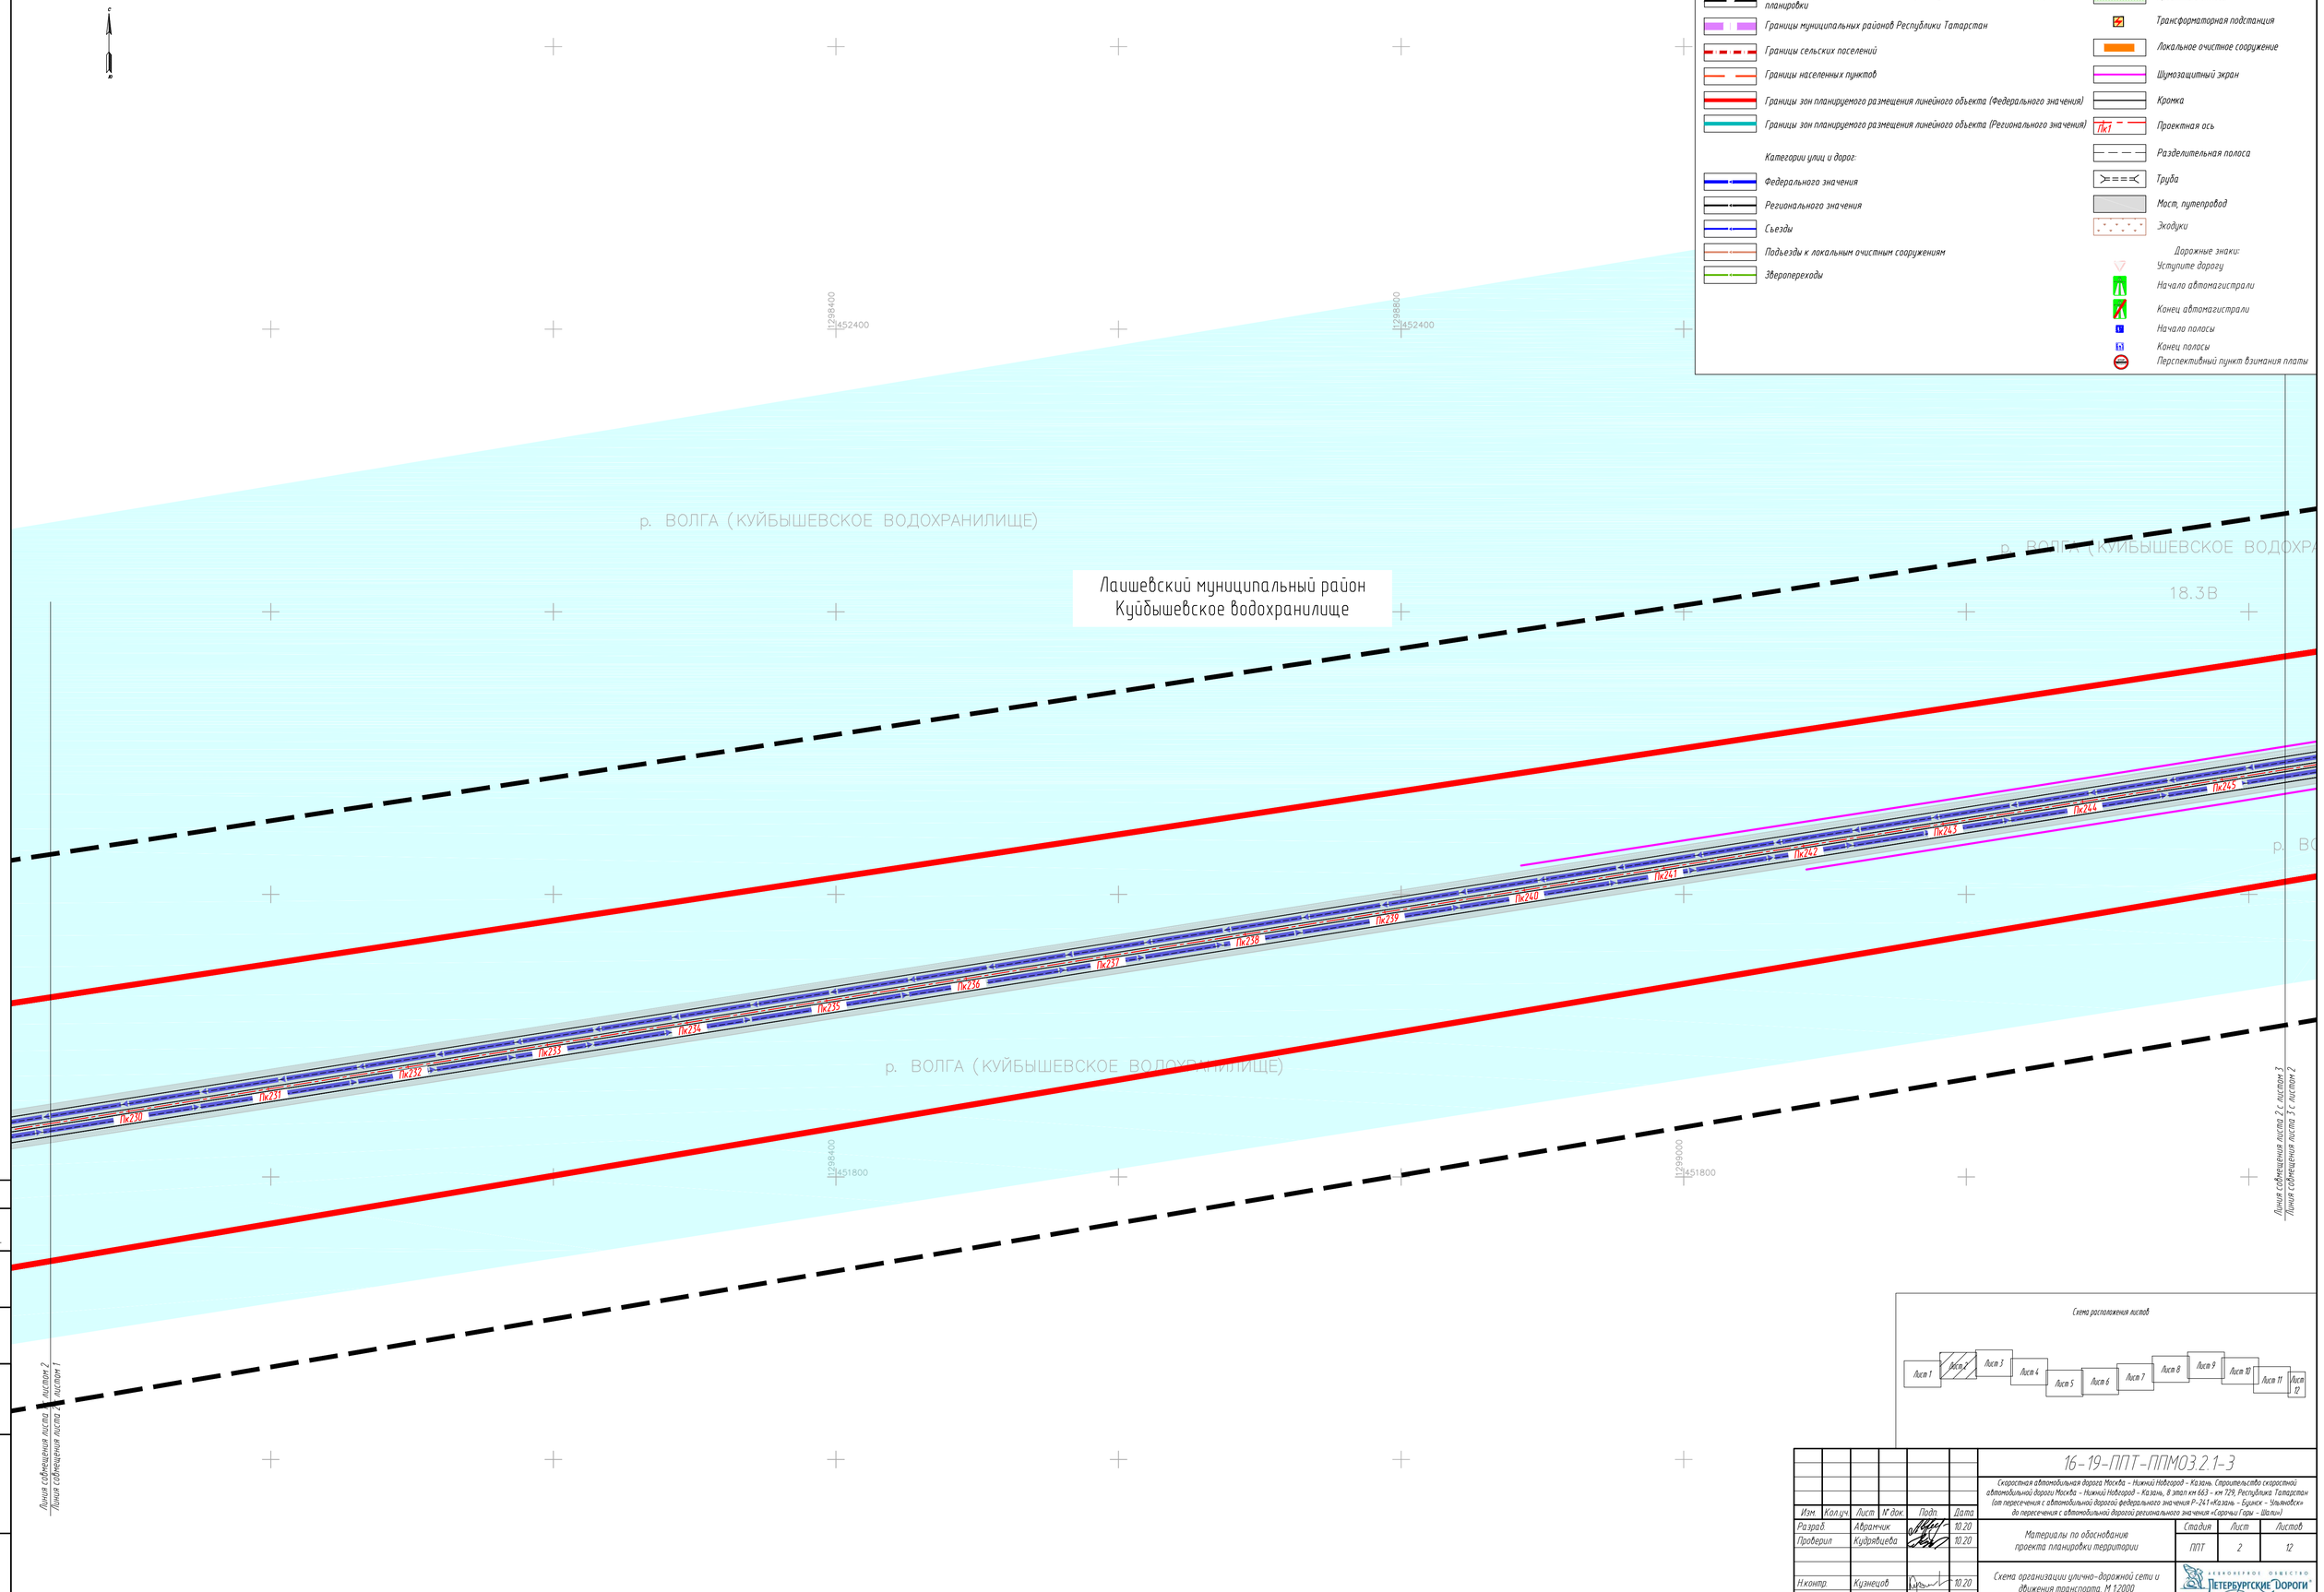

Согласовано
Гл. специ. Кузнецов 10.20

Взам. инв. №

Подп. и дата

Инв. № подл.

Схема расположения листов

Изм.	Кол.уч.	Лист	№ док.	Подп.	Дата
Разраб.		Аврамчик			10.20
Проверил		Кудрявцева			10.20
Н.контр.		Кузнецов			10.20

16-19-ППТ-ППМО3.2.1-3

Скоростная автомобильная дорога Москва - Нижний Новгород - Казань. Строительство скоростной автомобильной дороги Москва - Нижний Новгород - Казань, 8 этап км 663 - км 729, Республика Татарстан (от пересечения с автомобильной дорогой федерального значения Р-241 «Казань - Буинск - Ульяновск» до пересечения с автомобильной дорогой регионального значения «Скорочы Горы - Шалки»)

Материалы по обоснованию проекта планировки территории

Стадия	Лист	Листов
ППТ	2	12

Схема организации улично-дорожной сети и движения транспорта. М 1:2000

Акционерное общество «Петербургские Дороги»

ФОРМАТ А1

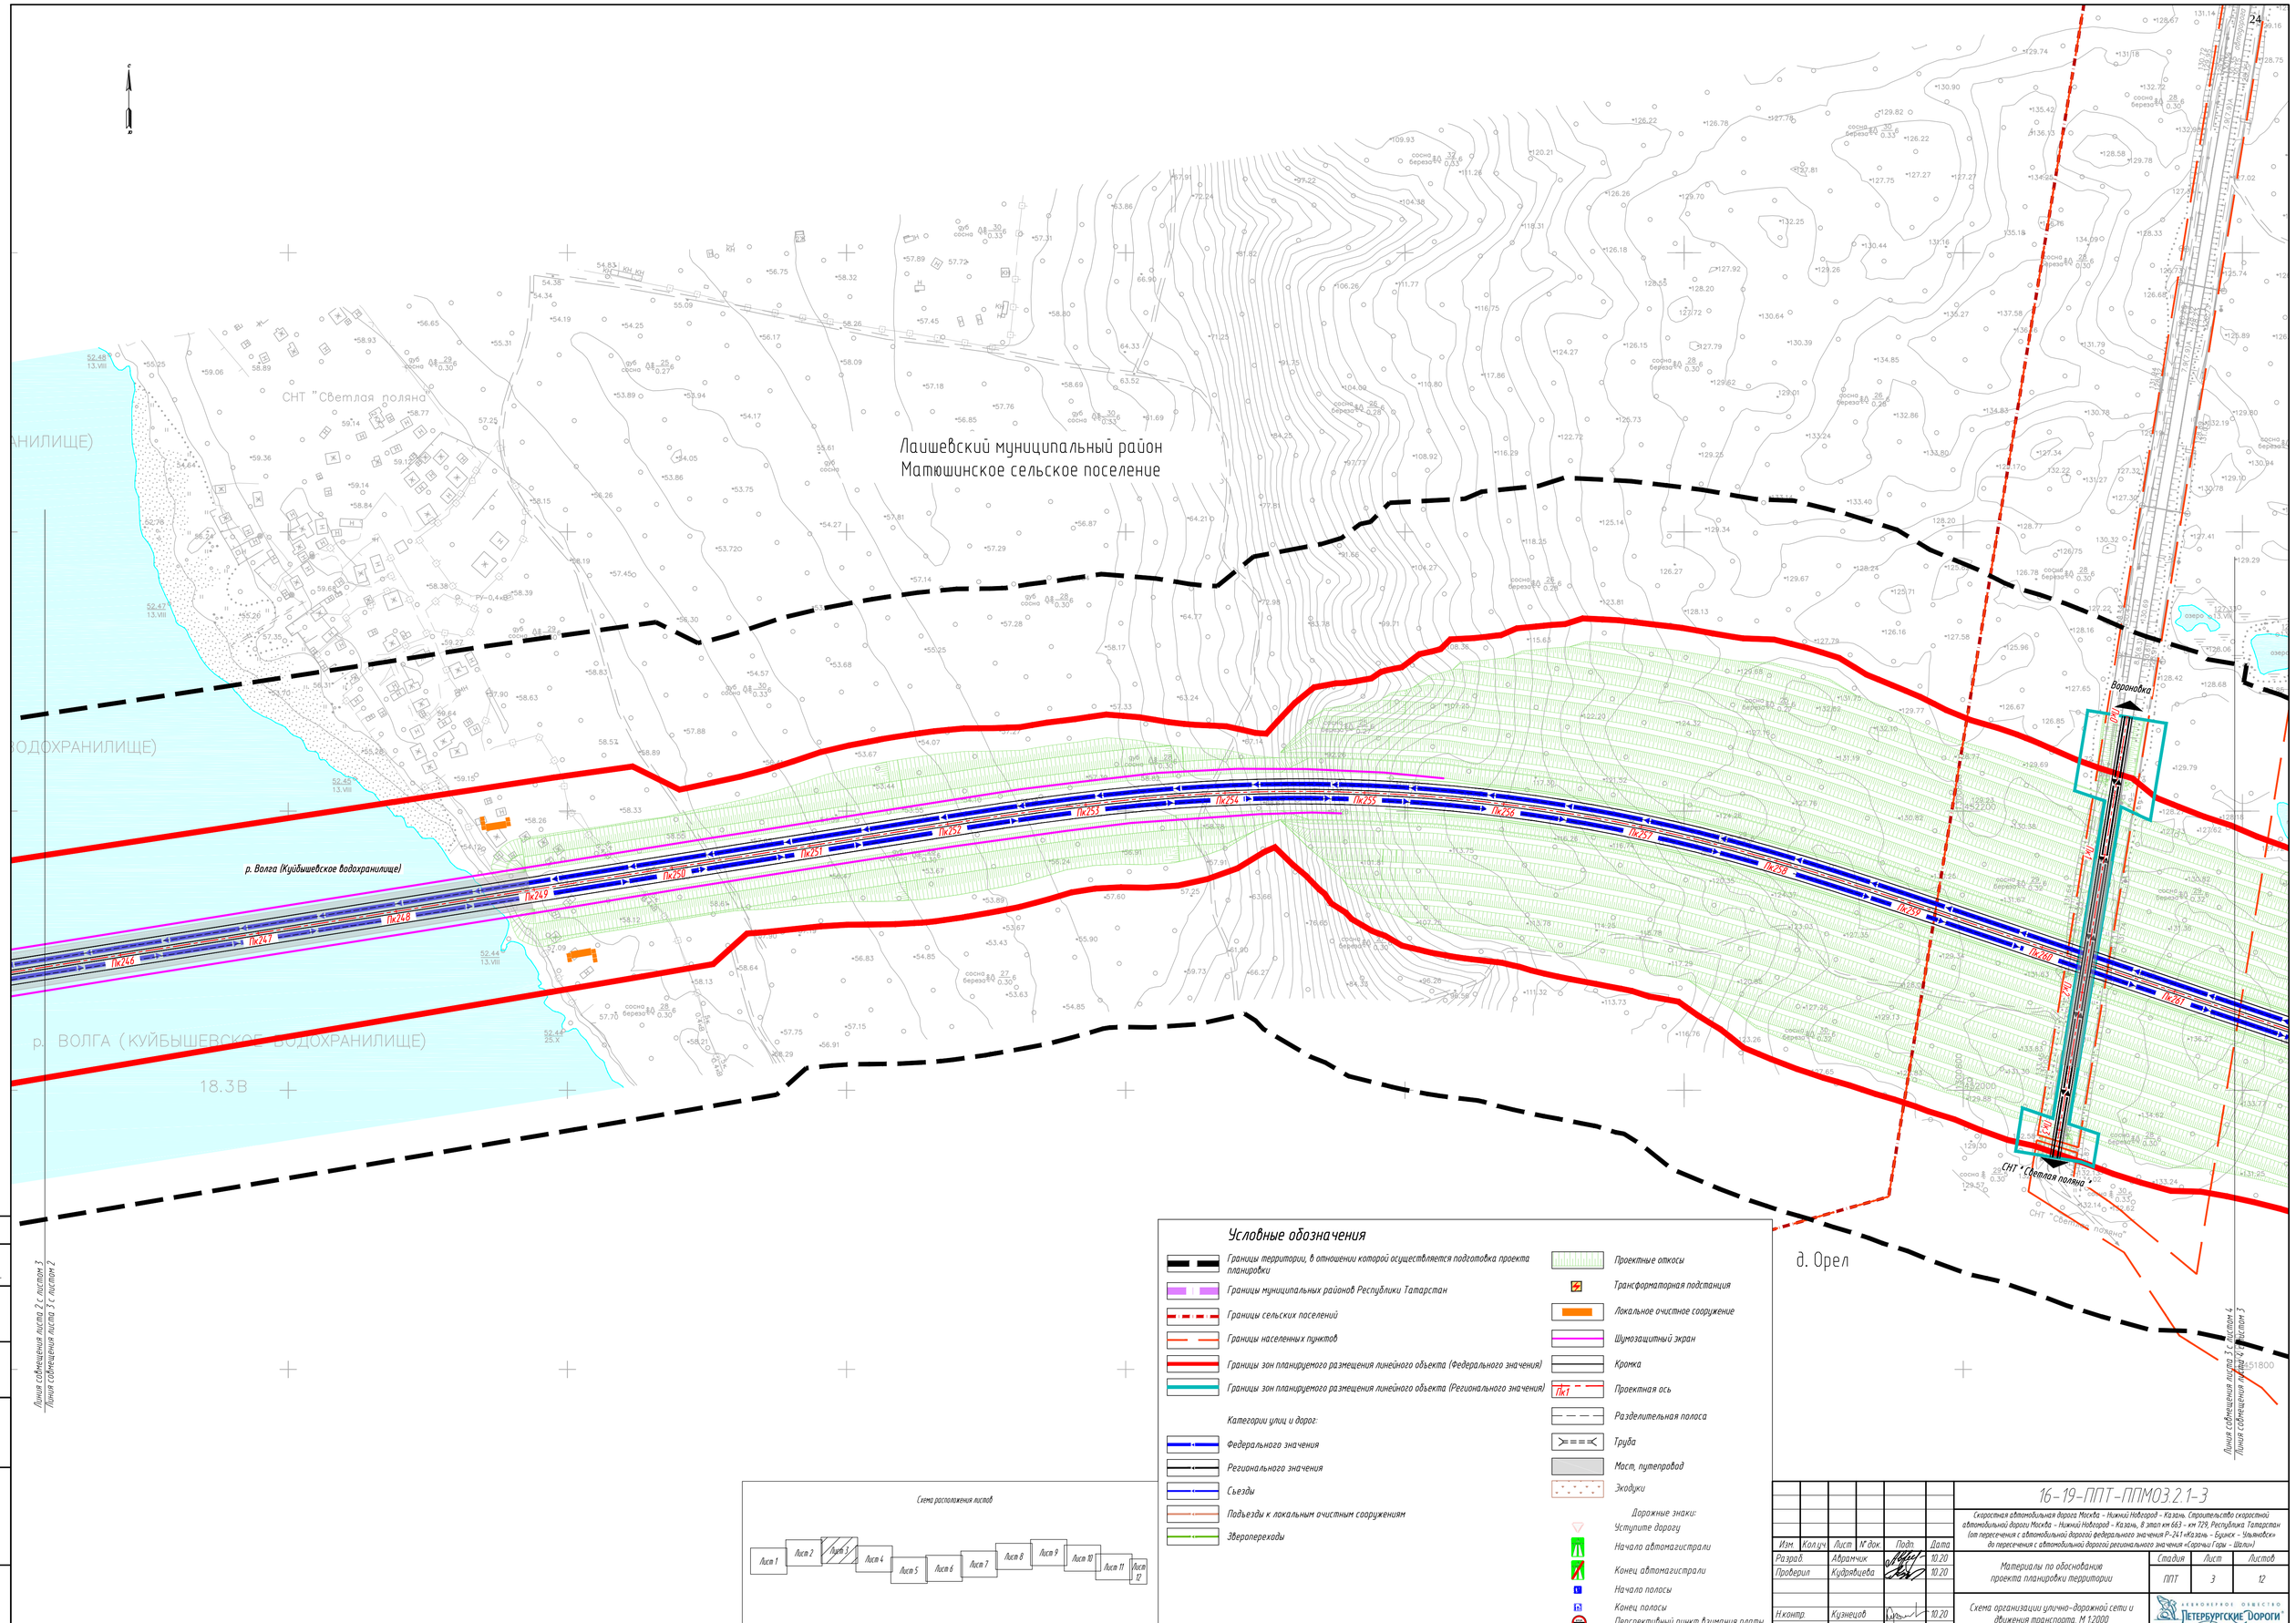

Условные обозначения

- Границы территории, в отношении которой осуществляется подготовка проекта планировки
- Границы муниципальных районов Республики Татарстан
- Границы сельских поселений
- Границы населенных пунктов
- Границы зон планируемого размещения линейного объекта (Федерального значения)
- Границы зон планируемого размещения линейного объекта (Регионального значения)

Категории улиц и дорог:

- Федерального значения
- Регионального значения
- Съезды
- Подъезды к локальным очистным сооружениям
- Зверопереходы
- Проектные откосы
- Трансформаторная подстанция
- Локальное очистное сооружение
- Шумозащитный экран
- Кромка
- ПК1 — Проектная ось
- Разделительная полоса
- Труба
- Мост, путепровод
- Экодуки

Дорожные знаки:

- Уступите дорогу
- Начало автомагистрали
- Конец автомагистрали
- Начало полосы
- Конец полосы
- Перспективный пункт взимания платы

Схема расположения листов

Согласовано: Гл. спец. Кузнецов 10.20

Взам. инв. №

Подп. и дата

Инв. № подл.

Изм.	Кол.уч.	Лист	№ док.	Подп.	Дата
Разраб.		Абрамчик			10.20
Проверил		Кудрявцева			10.20
Н.контр.		Кузнецов			10.20

16-19-ППТ-ППМО3.2.1-3

Скоростная автомобильная дорога Москва – Нижний Новгород – Казань. Строительство скоростной автомобильной дороги Москва – Нижний Новгород – Казань, 8 этап км 663 – км 729, Республика Татарстан (от пересечения с автомобильной дорогой федерального значения Р-241 «Казань – Буинск – Ульяновск» до пересечения с автомобильной дорогой регионального значения «Сорочьи Горы – Шали»)

Материалы по обоснованию проекта планировки территории

Схема организации улично-дорожной сети и движения транспорта. М 1:2000

Стадия	Лист	Листов
ППТ	3	12

Акционерное общество «Петербургские дороги»

ФОРМАТ А1

Лаишевский муниципальный район
Орловское сельское поселение

ПК280 ПК281 ПК282 ПК283 ПК284 ПК285 ПК286 ПК287 ПК288 ПК289 ПК290 ПК291 ПК292 ПК293 ПК294 ПК295 ПК296 ПК297 ПК298

Линия совмещения листа 3 с листом 4
Линия совмещения листа 4 с листом 3

Линия совмещения листа 4 с листом 5
Линия совмещения листа 5 с листом 4

Условные обозначения

- Границы территории, в отношении которой осуществляется подготовка проекта планировки
- Границы муниципальных районов Республики Татарстан
- Границы сельских поселений
- Границы населенных пунктов
- Границы зон планируемого размещения линейного объекта (Федерального значения)
- Границы зон планируемого размещения линейного объекта (Регионального значения)

Категории улиц и дорог:

- Федерального значения
- Регионального значения
- Съезды
- Подъезды к локальным очистным сооружениям
- Зверопереходы
- Проектные откосы
- Трансформаторная подстанция
- Локальное очистное сооружение
- Шумозащитный экран
- Кромка
- ПК1 Проектная ось
- Разделительная полоса
- Труба
- Мост, путепровод
- Экодуки

Дорожные знаки:

- Уступите дорогу
- Начало автомагистрали
- Конец автомагистрали
- Начало полосы
- Конец полосы
- Перспективный пункт взимания платы

Схема расположения листов

Лист 1 | Лист 2 | Лист 3 | Лист 4 | Лист 5 | Лист 6 | Лист 7 | Лист 8 | Лист 9 | Лист 10 | Лист 11 | Лист 12

Согласовано
Гл. спец. Кузнецов 10.20
Взам. инв. №
Подп. и дата
Инв. № подл.

Изм.	Кол.уч.	Лист	№ док.	Подп.	Дата
Разраб.		Абратчик			10.20
Проверил		Кудрявцева			10.20
Н.контр.		Кузнецов			10.20

16-19-ППТ-ППМО3.2.1-3

Скоростная автомобильная дорога Москва - Нижний Новгород - Казань. Строительство скоростной автомобильной дороги Москва - Нижний Новгород - Казань, 8 этап км 663 - км 729, Республика Татарстан (от пересечения с автомобильной дорогой федерального значения Р-241 «Казань - Буинск - Ульяновск» до пересечения с автомобильной дорогой регионального значения «Скорлы Горы - Шалки»)

Материалы по обоснованию проекта планировки территории

Стадия	Лист	Листов
ППТ	4	12

Схема организации улично-дорожной сети и движения транспорта. М 1:2000

Акционерное общество «Петербургские Дороги»

ФОРМАТ А1

Линия совмещения листа 4 с листом 5

Линия совмещения листа 5 с листом 4

д. Орел

Пересечение Ударо

Лаишевский муниципальный район
Орловское сельское поселение

16К-1077

16К-1081

СНТ "Надежда"

СНТ "Орловка-2"

д. Орел

Согласовано
Гл. спец. Кузнецов 10.20

Инв. № подл. | Подп. и дата | Взам. инв. №

Условные обозначения

- Границы территории, в отношении которой осуществляется подготовка проекта планировки
- Границы муниципальных районов Республики Татарстан
- Границы сельских поселений
- Границы населенных пунктов
- Границы зон планируемого размещения линейного объекта (Федерального значения)
- Границы зон планируемого размещения линейного объекта (Регионального значения)

Категории улиц и дорог:

- Федерального значения
- Регионального значения
- Съезды
- Подъезды к локальным очистным сооружениям
- Звероперекходы
- Проектные откосы
- Трансформаторная подстанция
- Локальное очистное сооружение
- Шумозащитный экран
- Кромка
- Пк1 Проектная ось
- Разделительная полоса
- Труба
- Мост, путепровод
- Экодуки

Дорожные знаки:

- Уступите дорогу
- Начало автомагистрали
- Конец автомагистрали
- Начало полосы
- Конец полосы
- Перспективный пункт взимания платы

Схема расположения листов

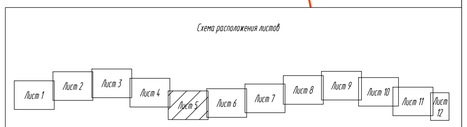

Изм.	Кол.уч.	Лист	№ док.	Подп.	Дата
Разраб.		Абрамчик			10.20
Проверил		Кудрявцева			10.20
Н.контр.		Кузнецов			10.20

16-19-ППТ-ППМ03.2.1-3

Скоростная автомобильная дорога Москва – Нижний Новгород – Казань. Строительство скоростной автомобильной дороги Москва – Нижний Новгород – Казань, 8 этап км 663 – км 729, Республика Татарстан (от пересечения с автомобильной дорогой федерального значения Р-241 «Казань – Буинск – Ульяновск» до пересечения с автомобильной дорогой регионального значения «Сорочьи Горы – Шали»)

Материалы по обоснованию проекта планировки территории

Стадия	Лист	Листов
ППТ	5	12

Схема организации улично-дорожной сети и движения транспорта. М 1:2000

Акционерное общество «Петербургские дороги»

ФОРМАТ А1

Лаишевский муниципальный район
Песчано-Ковалинское сельское поселение

Лаишевский муниципальный район
Орловское сельское
поселение

Лаишевский муниципальный район
Никольское сельское поселение

Линия совмещения листа 5 с листом 6

Линия совмещения листа 6 с листом 5

Линия совмещения листа 6 с листом 7

Линия совмещения листа 7 с листом 6

Условные обозначения

- Границы территории, в отношении которой осуществляется подготовка проекта планировки
- Границы муниципальных районов Республики Татарстан
- Границы сельских поселений
- Границы населенных пунктов
- Границы зон планируемого размещения линейного объекта (Федерального значения)
- Границы зон планируемого размещения линейного объекта (Регионального значения)

Категории улиц и дорог:

- Федерального значения
- Регионального значения
- Съезды
- Подъезды к локальным очистным сооружениям
- Зверопереходы
- Проектные откосы
- Трансформаторная подстанция
- Локальное очистное сооружение
- Шумозащитный экран
- Кромка
- ПК1 Проектная ось
- Разделительная полоса
- Труба
- Мост, путепровод
- Экодуки

Дорожные знаки:

- Уступите дорогу
- Начало автомагистрали
- Конец автомагистрали
- Начало полосы
- Конец полосы
- Перспективный пункт взимания платы

Схема расположения листов

Лист 1 | Лист 2 | Лист 3 | Лист 4 | Лист 5 | Лист 6 | Лист 7 | Лист 8 | Лист 9 | Лист 10 | Лист 11 | Лист 12

Согласовано
Гл. спец. Кузнецов 10.20

Взам. инв. №

Подп. и дата

Инв. № подл.

Изм.	Кол.уч.	Лист	№ док.	Подп.	Дата
Разраб.		Абрамчик			10.20
Проверил		Кудрявцева			10.20
Н.контр.		Кузнецов			10.20

16-19-ППТ-ППМО3.2.1-3

Скоростная автомобильная дорога Москва - Нижний Новгород - Казань. Строительство скоростной автомобильной дороги Москва - Нижний Новгород - Казань, 8 этап км 663 - км 729, Республика Татарстан (от пересечения с автомобильной дорогой федерального значения Р-241 «Казань - Буинск - Ульяновск» до пересечения с автомобильной дорогой регионального значения «Сорочьи Горы - Шали»)

Материалы по обоснованию проекта планировки территории

Стадия	Лист	Листов
ППТ	6	12

Схема организации улично-дорожной сети и движения транспорта. М 1:2000

Акционерное общество «Петербургские Дороги»

ФОРМАТ А1

Печаные Ковали

село Песчаные Ковали

Лаишевский муниципальный район
Песчано-Ковалинское сельское поселение

Тарлаши

Линия совмещения листа 6 с листом 7
Линия совмещения листа 7 с листом 6

Линия совмещения листа 7 с листом 8
Линия совмещения листа 8 с листом 7

Условные обозначения

- Границы территории, в отношении которой осуществляется подготовка проекта планировки
- Границы муниципальных районов Республики Татарстан
- Границы сельских поселений
- Границы населенных пунктов
- Границы зон планируемого размещения линейного объекта (Федерального значения)
- Границы зон планируемого размещения линейного объекта (Регионального значения)

Категории улиц и дорог:

- Федерального значения
- Регионального значения
- Съезды
- Подъезды к локальным очистным сооружениям
- Зверопереходы
- Проектные откосы
- Трансформаторная подстанция
- Локальное очистное сооружение
- Шумозащитный экран
- Кромка
- ПК1 Проектная ось
- Разделительная полоса
- Труба
- Мост, путепровод
- Экодуки

Дорожные знаки:

- Уступите дорогу
- Начало автомагистрали
- Конец автомагистрали
- Начало полосы
- Конец полосы
- Перспективный пункт взимания платы

Схема расположения листов

Лист 1 | Лист 2 | Лист 3 | Лист 4 | Лист 5 | Лист 6 | Лист 7 | Лист 8 | Лист 9 | Лист 10 | Лист 11 | Лист 12

Изм.	Колич.	Лист	№ док.	Подп.	Дата
Разраб.		Абрамчик			10.20
Проверил		Кудрявцева			10.20
Н.контр.		Кузнецов			10.20

16-19-ППТ-ППМО3.2.1-3

Скоростная автомобильная дорога Москва – Нижний Новгород – Казань. Строительство скоростной автомобильной дороги Москва – Нижний Новгород – Казань, 8 этап км 663 – км 729, Республика Татарстан (от пересечения с автомобильной дорогой федерального значения Р-241 «Казань – Буинск – Ульяновск» до пересечения с автомобильной дорогой регионального значения «Сорочьи Горы – Шали»)

Материалы по обоснованию проекта планировки территории

Стадия	Лист	Листов
ППТ	7	12

Схема организации улично-дорожной сети и движения транспорта. М 1:2000

Акционерное общество «Петербургские Дороги»

Согласовано: Гл. спец. Кузнецов 10.20

Взам. инв. №

Подп. и дата

Инв. № подл.

ФОРМАТ А1

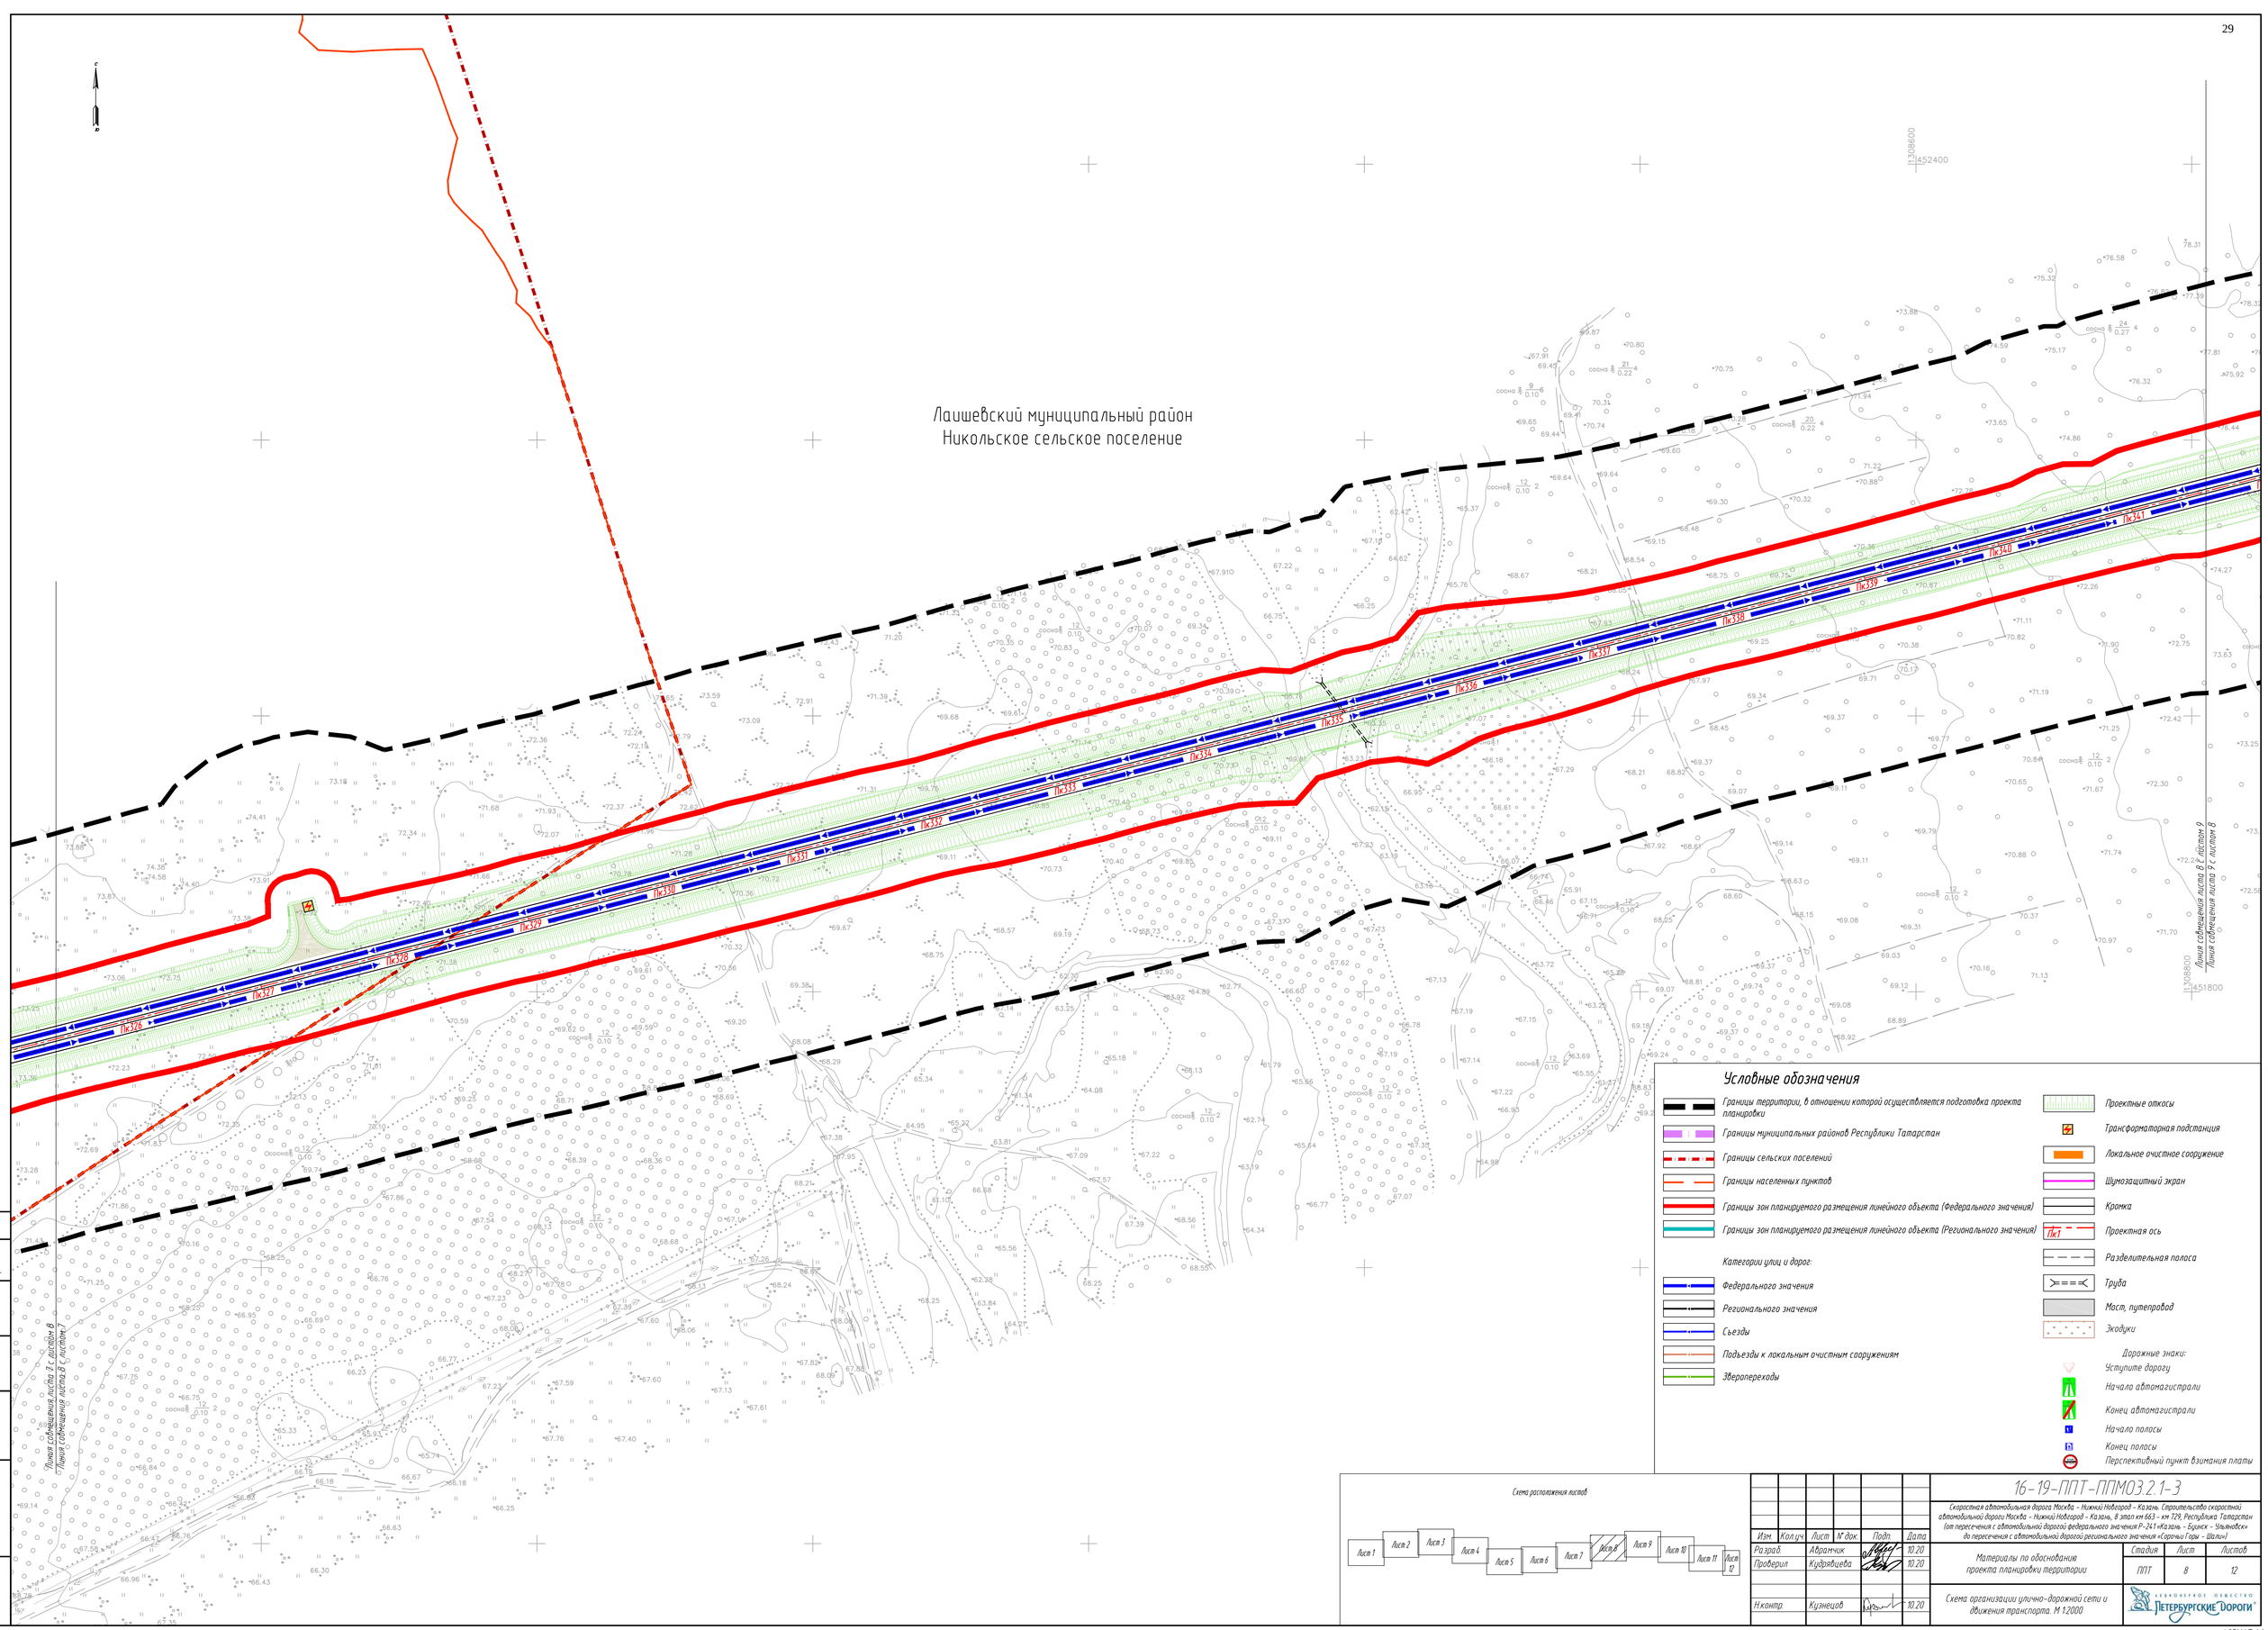

Условные обозначения

- Границы территории, в отношении которой осуществляется подготовка проекта планировки
- Границы муниципальных районов Республики Татарстан
- Границы сельских поселений
- Границы населенных пунктов
- Границы зон планируемого размещения линейного объекта (Федерального значения)
- Границы зон планируемого размещения линейного объекта (Регионального значения)

Категории улиц и дорог:

- Федерального значения
- Регионального значения
- Съезды
- Подъезды к локальным очистным сооружениям
- Звукопереходы
- Проектные откосы
- Трансформаторная подстанция
- Локальное очистное сооружение
- Шумозащитный экран
- Кромка
- ПК1 Проектная ось
- Разделительная полоса
- Труба
- Мост, путепровод
- Экодуки

Дорожные знаки:

- Уступите дорогу
- Начало автомагистрали
- Конец автомагистрали
- Начало полосы
- Конец полосы
- Перспективный пункт взимания платы

Схема расположения листов

Изм.	Кол.уч.	Лист	№ док.	Подп.	Дата
Разраб.		Абрамчик			10.20
Проверил		Кудрявцева			10.20
Н.контр.		Кузнецов			10.20

16-19-ППТ-ППМО3.2.1-3

Скоростная автомобильная дорога Москва – Нижний Новгород – Казань. Строительство скоростной автомобильной дороги Москва – Нижний Новгород – Казань, 8 этап км 663 – км 729, Республика Татарстан (от пересечения с автомобильной дорогой федерального значения Р-241 «Казань – Буинск – Ульяновск» до пересечения с автомобильной дорогой регионального значения «Скорлы Тау – Шали»)

Материалы по обоснованию проекта планировки территории

Стадия	Лист	Листов
ППТ	8	12

Схема организации улично-дорожной сети и движения транспорта. М 1:2000

Акционерное общество «Петербургские Дороги»

Согласовано
Гл. спец. Кузнецов 10.20

Взам. инв. №

Подп. и дата

Инв. № подл.

ФОРМАТ А1

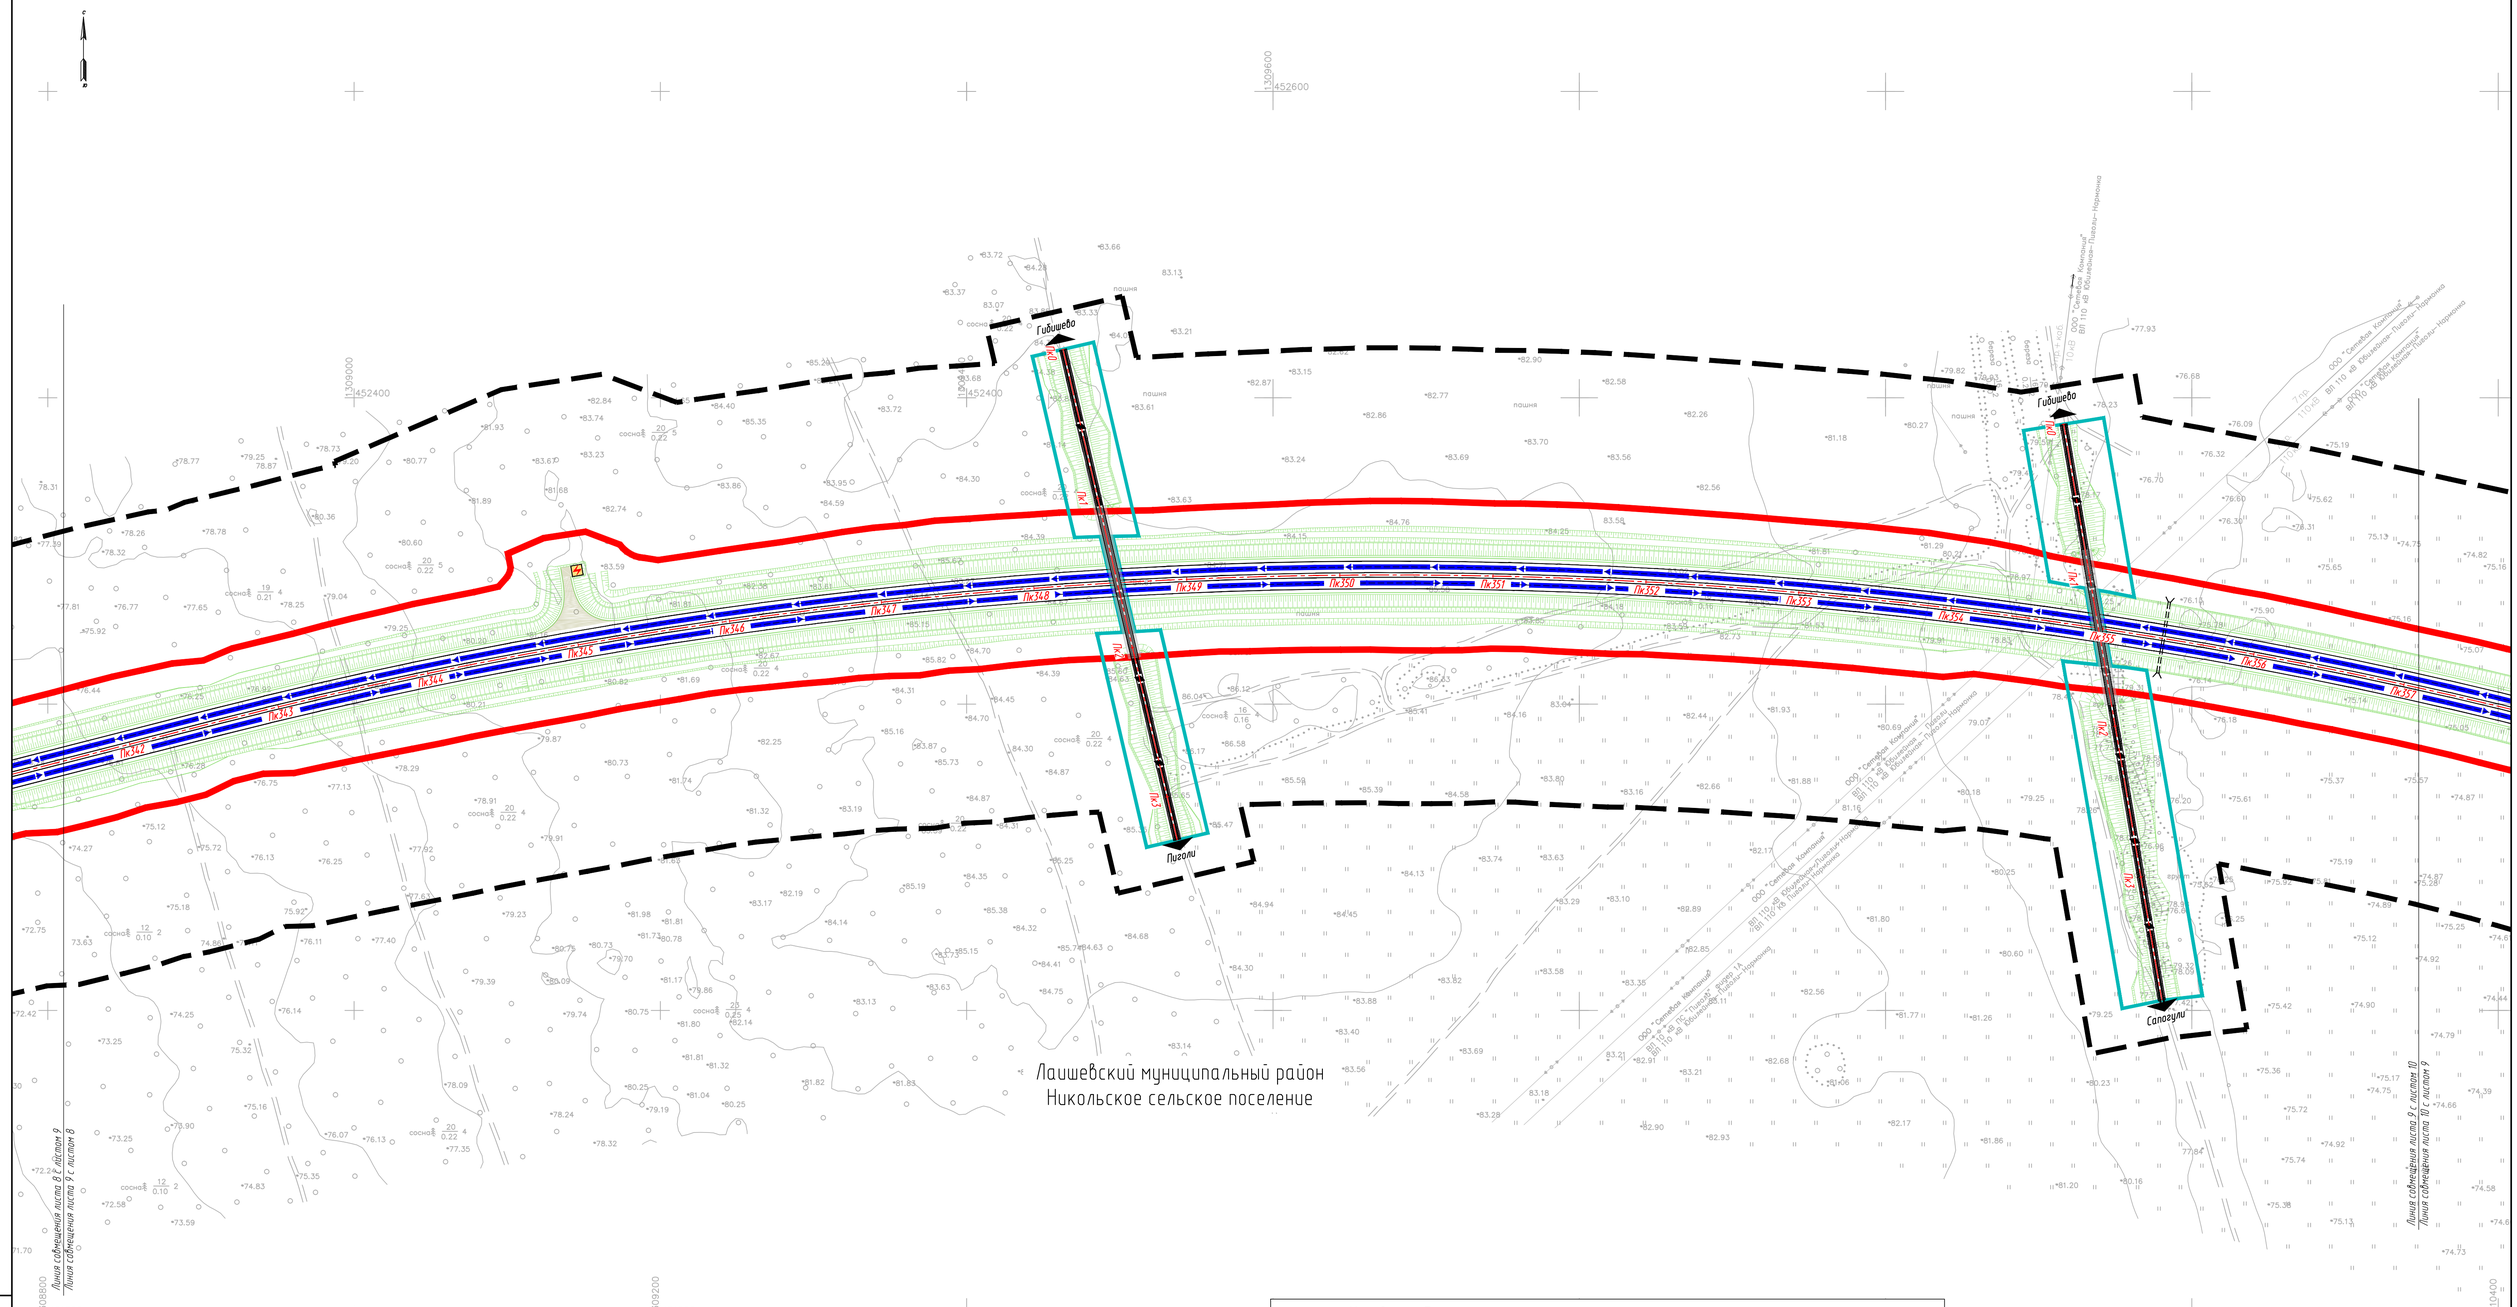

Условные обозначения

- Границы территории, в отношении которой осуществляется подготовка проекта планировки
- Границы муниципальных районов Республики Татарстан
- Границы сельских поселений
- Границы населенных пунктов
- Границы зон планируемого размещения линейного объекта (Федерального значения)
- Границы зон планируемого размещения линейного объекта (Регионального значения)

Категории улиц и дорог:

- Федерального значения
- Регионального значения
- Съезды
- Подъезды к локальным очистным сооружениям
- Зверопереходы
- Проектные откосы
- Трансформаторная подстанция
- Локальное очистное сооружение
- Шумозащитный экран
- Кромка
- ПК1 Проектная ось
- Разделительная полоса
- Труба
- Мост, путепровод
- Экодуки

Дорожные знаки:

- Уступите дорогу
- Начало автомагистрали
- Конец автомагистрали
- Начало полосы
- Конец полосы
- Перспективный пункт взимания платы

Схема расположения листов

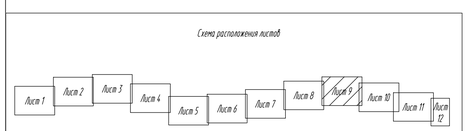

Согласовано: Гл. спец. Кузнецов 10.20

Взам. инв. №

Подп. и дата

Инв. № подл.

Изм.	Кол.уч.	Лист	№ док.	Подп.	Дата
Разраб.		Абрамчик			10.20
Проверил		Кудрявцева			10.20
Н.контр.		Кузнецов			10.20

16-19-ППТ-ППМО3.2.1-3

Скоростная автомобильная дорога Москва - Нижний Новгород - Казань. Строительство скоростной автомобильной дороги Москва - Нижний Новгород - Казань, 8 этап км 663 - км 729, Республика Татарстан (от пересечения с автомобильной дорогой федерального значения Р-241 «Казань - Буинск - Ульяновск» до пересечения с автомобильной дорогой регионального значения «Сорочьи Горы - Шали»)

Материалы по обоснованию проекта планировки территории

Стадия	Лист	Листов
ППТ	9	12

Схема организации улично-дорожной сети и движения транспорта. М 1:2000

Акционерное общество «Петербургские Дороги»

ФОРМАТ А1

Линия совмещения листа 9 с листом 10

Линия совмещения листа 10 с листом 9

Линия совмещения листа 10 с листом 11

Линия совмещения листа 11 с листом 10

пруд

пашня

пашня

Лаишевский муниципальный район
Никольское сельское поселение

Условные обозначения

- Границы территории, в отношении которой осуществляется подготовка проекта планировки
- Границы муниципальных районов Республики Татарстан
- Границы сельских поселений
- Границы населенных пунктов
- Границы зон планируемого размещения линейного объекта (Федерального значения)
- Границы зон планируемого размещения линейного объекта (Регионального значения)

Категории улиц и дорог:

- Федерального значения
- Регионального значения
- Съезды
- Подъезды к локальным очистным сооружениям
- Зверопереходы
- Проектные откосы
- Трансформаторная подстанция
- Локальное очистное сооружение
- Шумозащитный экран
- Кромка
- ПК1 Проектная ось
- Разделительная полоса
- Труба
- Мост, путепровод
- Экодуки

Дорожные знаки:

- Уступите дорогу
- Начало автомагистрали
- Конец автомагистрали
- Начало полосы
- Конец полосы
- Перспективный пункт взимания платы

Схема расположения листов

Согласовано
Гл. спец. Кузнецов 10.20

Взам. инв. №

Подп. и дата

Инв. № подл.

Изм.	Кол.уч.	Лист	№ док.	Подп.	Дата
Разраб.		Абрамчик			10.20
Проверил		Кудрявцева			10.20
Н.контр.		Кузнецов			10.20

16-19-ППТ-ППМО3.2.1-3

Скоростная автомобильная дорога Москва – Нижний Новгород – Казань. Строительство скоростной автомобильной дороги Москва – Нижний Новгород – Казань, 8 этап км 663 – км 729, Республика Татарстан (от пересечения с автомобильной дорогой федерального значения Р-241 «Казань – Буинск – Ульяновск» до пересечения с автомобильной дорогой регионального значения «Сорочьи Горы – Шали»)

Материалы по обоснованию проекта планировки территории

Стадия	Лист	Листов
ППТ	10	12

Схема организации улично-дорожной сети и движения транспорта. М 1:2000

Акционерное общество «Петербургские дороги»

ФОРМАТ А1

село Сапуголи

Лаишевский муниципальный район
Никольское сельское поселение

село Сапуголи

село Сапуголи

Линия совмещения листа 10 с листом 11
Линия совмещения листа 11 с листом 10

Линия совмещения листа 11 с листом 12
Линия совмещения листа 12 с листом 11

ПК378 ПК379 ПК380 ПК381 ПК382 ПК383 ПК384 ПК385 ПК386 ПК387 ПК388 ПК4

Условные обозначения

- Границы территории, в отношении которой осуществляется подготовка проекта планировки
- Границы муниципальных районов Республики Татарстан
- Границы сельских поселений
- Границы населенных пунктов
- Границы зон планируемого размещения линейного объекта (Федерального значения)
- Границы зон планируемого размещения линейного объекта (Регионального значения)

Категории улиц и дорог:

- Федерального значения
- Регионального значения
- Съезды
- Подъезды к локальным очистным сооружениям
- Зверопереходы
- Проектные откосы
- Трансформаторная подстанция
- Локальное очистное сооружение
- Шумозащитный экран
- Кромка
- ПК1 Проектная ось
- Разделительная полоса
- Труба
- Мост, путепровод
- Экодуки

Дорожные знаки:

- Уступите дорогу
- Начало автомагистрали
- Конец автомагистрали
- Начало полосы
- Конец полосы
- Перспективный пункт взимания платы

Схема расположения листов

Лист 1 | Лист 2 | Лист 3 | Лист 4 | Лист 5 | Лист 6 | Лист 7 | Лист 8 | Лист 9 | Лист 10 | Лист 11 | Лист 12

Согласовано
Гл. спец. Кузнецов 10.20

Взам. инв. №

Подп. и дата

Инв. № подл.

Изм.	Кол.уч.	Лист	№ док.	Подп.	Дата
Разраб.		Абрамчик			10.20
Проверил		Кудрявцева			10.20
Н.контр.		Кузнецов			10.20

16-19-ППТ-ППМО3.2.1-3

Скоростная автомобильная дорога Москва – Нижний Новгород – Казань. Строительство скоростной автомобильной дороги Москва – Нижний Новгород – Казань, 8 этап км 663 – км 729, Республика Татарстан (от пересечения с автомобильной дорогой федерального значения Р-241 «Казань – Буинск – Ульяновск» до пересечения с автомобильной дорогой регионального значения «Сорочьи Горы – Шали»)

Материалы по обоснованию проекта планировки территории

Стадия	Лист	Листов
ППТ	11	12

Схема организации улично-дорожной сети и движения транспорта. М 1:2000

Акционерное общество «Петербургские Дороги»

ФОРМАТ А1

Условные обозначения

- Границы территории, в отношении которой осуществляется подготовка проекта планировки
- Границы муниципальных районов Республики Татарстан
- Границы сельских поселений
- Границы населенных пунктов
- Границы зон планируемого размещения линейного объекта (Федерального значения)
- Границы зон планируемого размещения линейного объекта (Регионального значения)

Категории улиц и дорог:

- Федерального значения
- Регионального значения
- Съезды
- Подъезды к локальным очистным сооружениям
- Звукопереходы
- Проектные откосы
- Трансформаторная подстанция
- Локальное очистное сооружение
- Шумозащитный экран
- Кромка
- Проектная ось (Пк1)
- Разделительная полоса
- Труба
- Мост, путепровод
- Экодуки

Дорожные знаки:

- Уступите дорогу
- Начало автомагистрали
- Конец автомагистрали
- Начало полосы
- Конец полосы
- Перспективный пункт взимания платы

Столбище

Нармонка

Казань

Лаишевский муниципальный район
Никольское сельское поселение

село Сапуголи

16К-1063

Граница работ по этапу №8
ПК 392+00,00 (км 700+900,00)

Линия совмещения листа 11 с листом 12

Линия совмещения листа 12 с листом 11

10кВ Ф.1А ПС Пигалу 6 пр.

35 кВ 6 пр.

3пр.+гр.

Схема расположения листов

Лист 1 | Лист 2 | Лист 3 | Лист 4 | Лист 5 | Лист 6 | Лист 7 | Лист 8 | Лист 9 | Лист 10 | Лист 11 | Лист 12

Согласовано:
Гл. спец. Кузнецов 10.20

Взам. инв. №

Подп. и дата

Инв. № подл.

Изм.	Кол.уч.	Лист	№ док.	Подп.	Дата
Разраб.		Аврамчик			10.20
Проверил		Кудрявцева			10.20
Н.контр.		Кузнецов			10.20

16-19-ППТ-ППМОЗ.2.1-3

Скоростная автомобильная дорога Москва – Нижний Новгород – Казань. Строительство скоростной автомобильной дороги Москва – Нижний Новгород – Казань, 8 этап км 663 – км 729, Республика Татарстан (от пересечения с автомобильной дорогой федерального значения Р-241 «Казань – Буинск – Ульяновск» до пересечения с автомобильной дорогой регионального значения «Сорочьи Горы – Шали»)

Материалы по обоснованию проекта планировки территории

Стадия	Лист	Листов
ППТ	12	12

Схема организации улично-дорожной сети и движения транспорта. М 1:2000

АКЦИОНЕРНОЕ ОБЩЕСТВО ПЕТЕРБУРГСКИЕ ДОРОГИ

ФОРМАТ А2

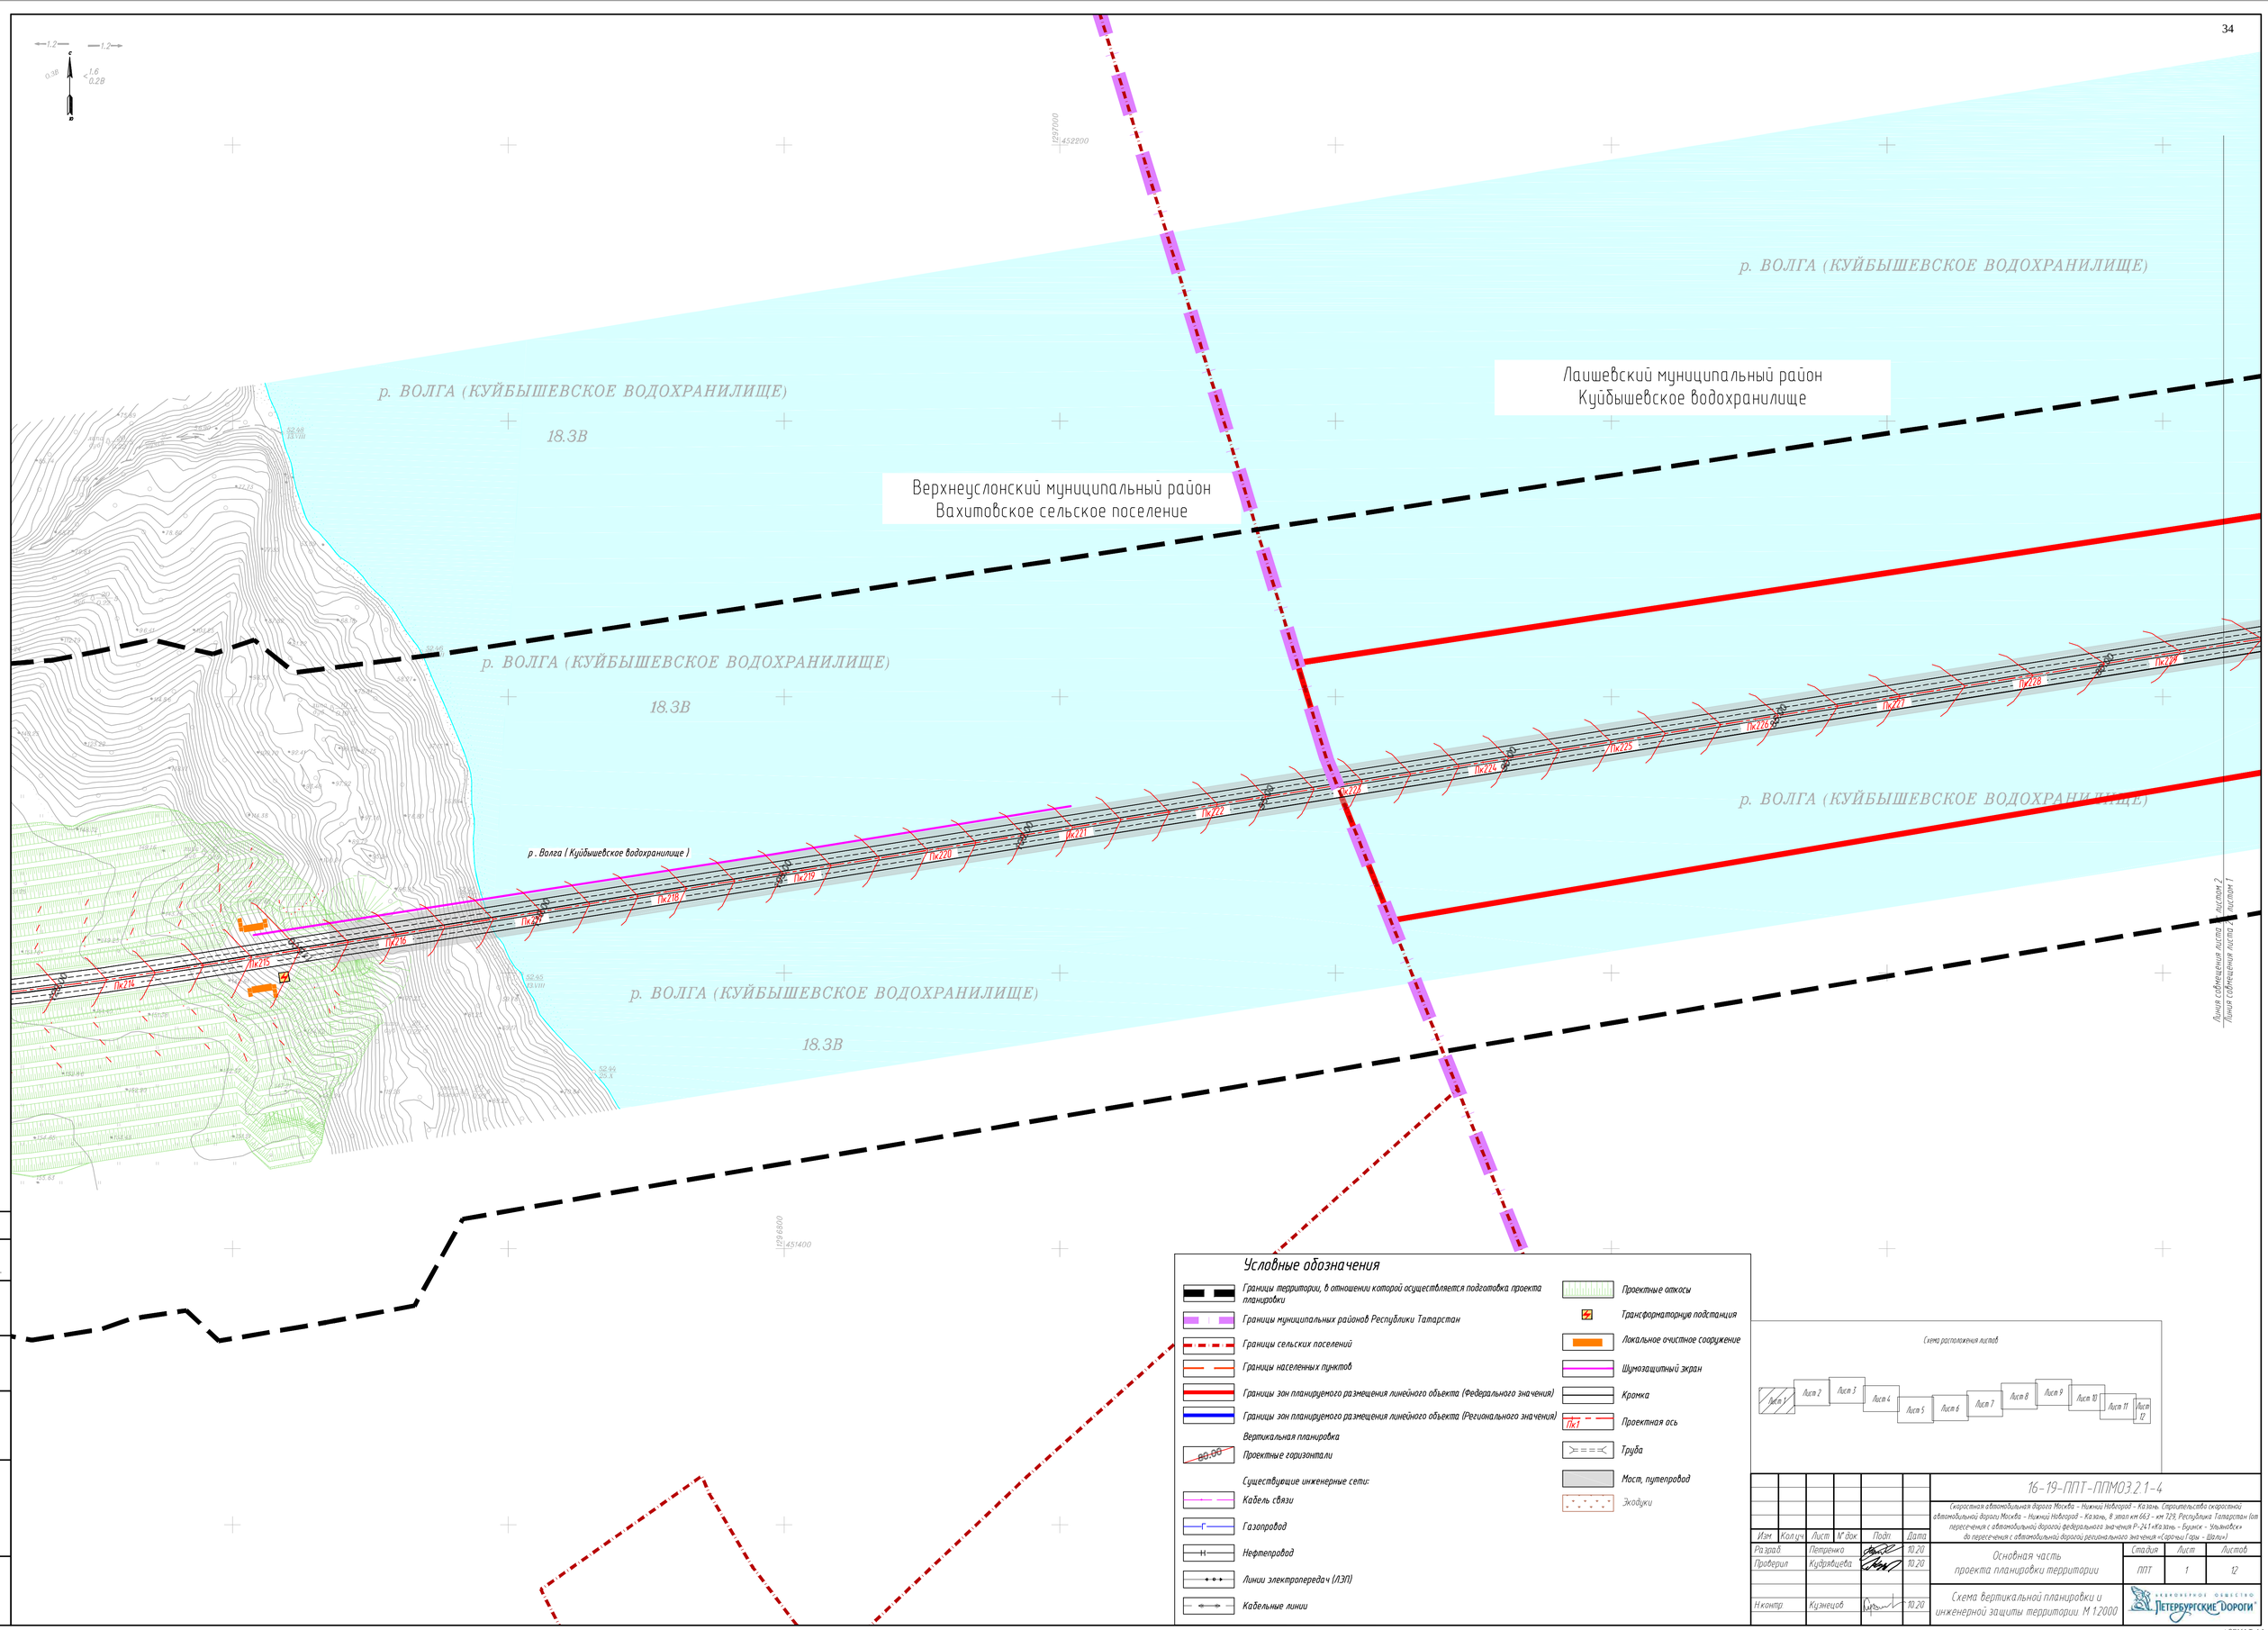

Условные обозначения

- Границы территории, в отношении которой осуществляется подготовка проекта планировки
- Границы муниципальных районов Республики Татарстан
- Границы сельских поселений
- Границы населенных пунктов
- Границы зон планируемого размещения линейного объекта (Федерального значения)
- Границы зон планируемого размещения линейного объекта (Регионального значения)
- Вертикальная планировка
- Проектные горизонтали (80,00)
- Существующие инженерные сети:
- Кабель связи
- Газопровод
- Нефтепровод
- Линии электропередач (ЛЭП)
- Кабельные линии
- Проектные откосы
- Трансформаторную подстанцию
- Локальное очистное сооружение
- Шумозащитный экран
- Кромка
- Проектная ось (ПК1)
- Труба
- Мост, путепровод
- Экодуки

Схема расположения листов

Изм.	Кол.уч.	Лист	N док.	Подп.	Дата
Разраб.	Петренко				10.20
Проверил	Кудрявцева				10.20
Н.контр.	Кузнецов				10.20

16-19-ППТ-ППМО3.2.1-4

Скоростная автомобильная дорога Москва – Нижний Новгород – Казань. Строительство скоростной автомобильной дороги Москва – Нижний Новгород – Казань, 8 этап км 663 – км 729, Республика Татарстан (от пересечения с автомобильной дорогой федерального значения Р-241 «Казань – Буинск – Ульяновск» до пересечения с автомобильной дорогой регионального значения «Сергач-Гать – Шатки»)

Основная часть проекта планировки территории

Схема вертикальной планировки и инженерной защиты территории М 1:2000

Стадия	Лист	Листов
ППТ	1	12

Акционерное общество «Петербургские Дороги»

Согласовано: Гл. спец. Кузнецов 10.20

Инв. N подл. | Подп. и дата | Взам. инв. N

ФОРМАТ А1

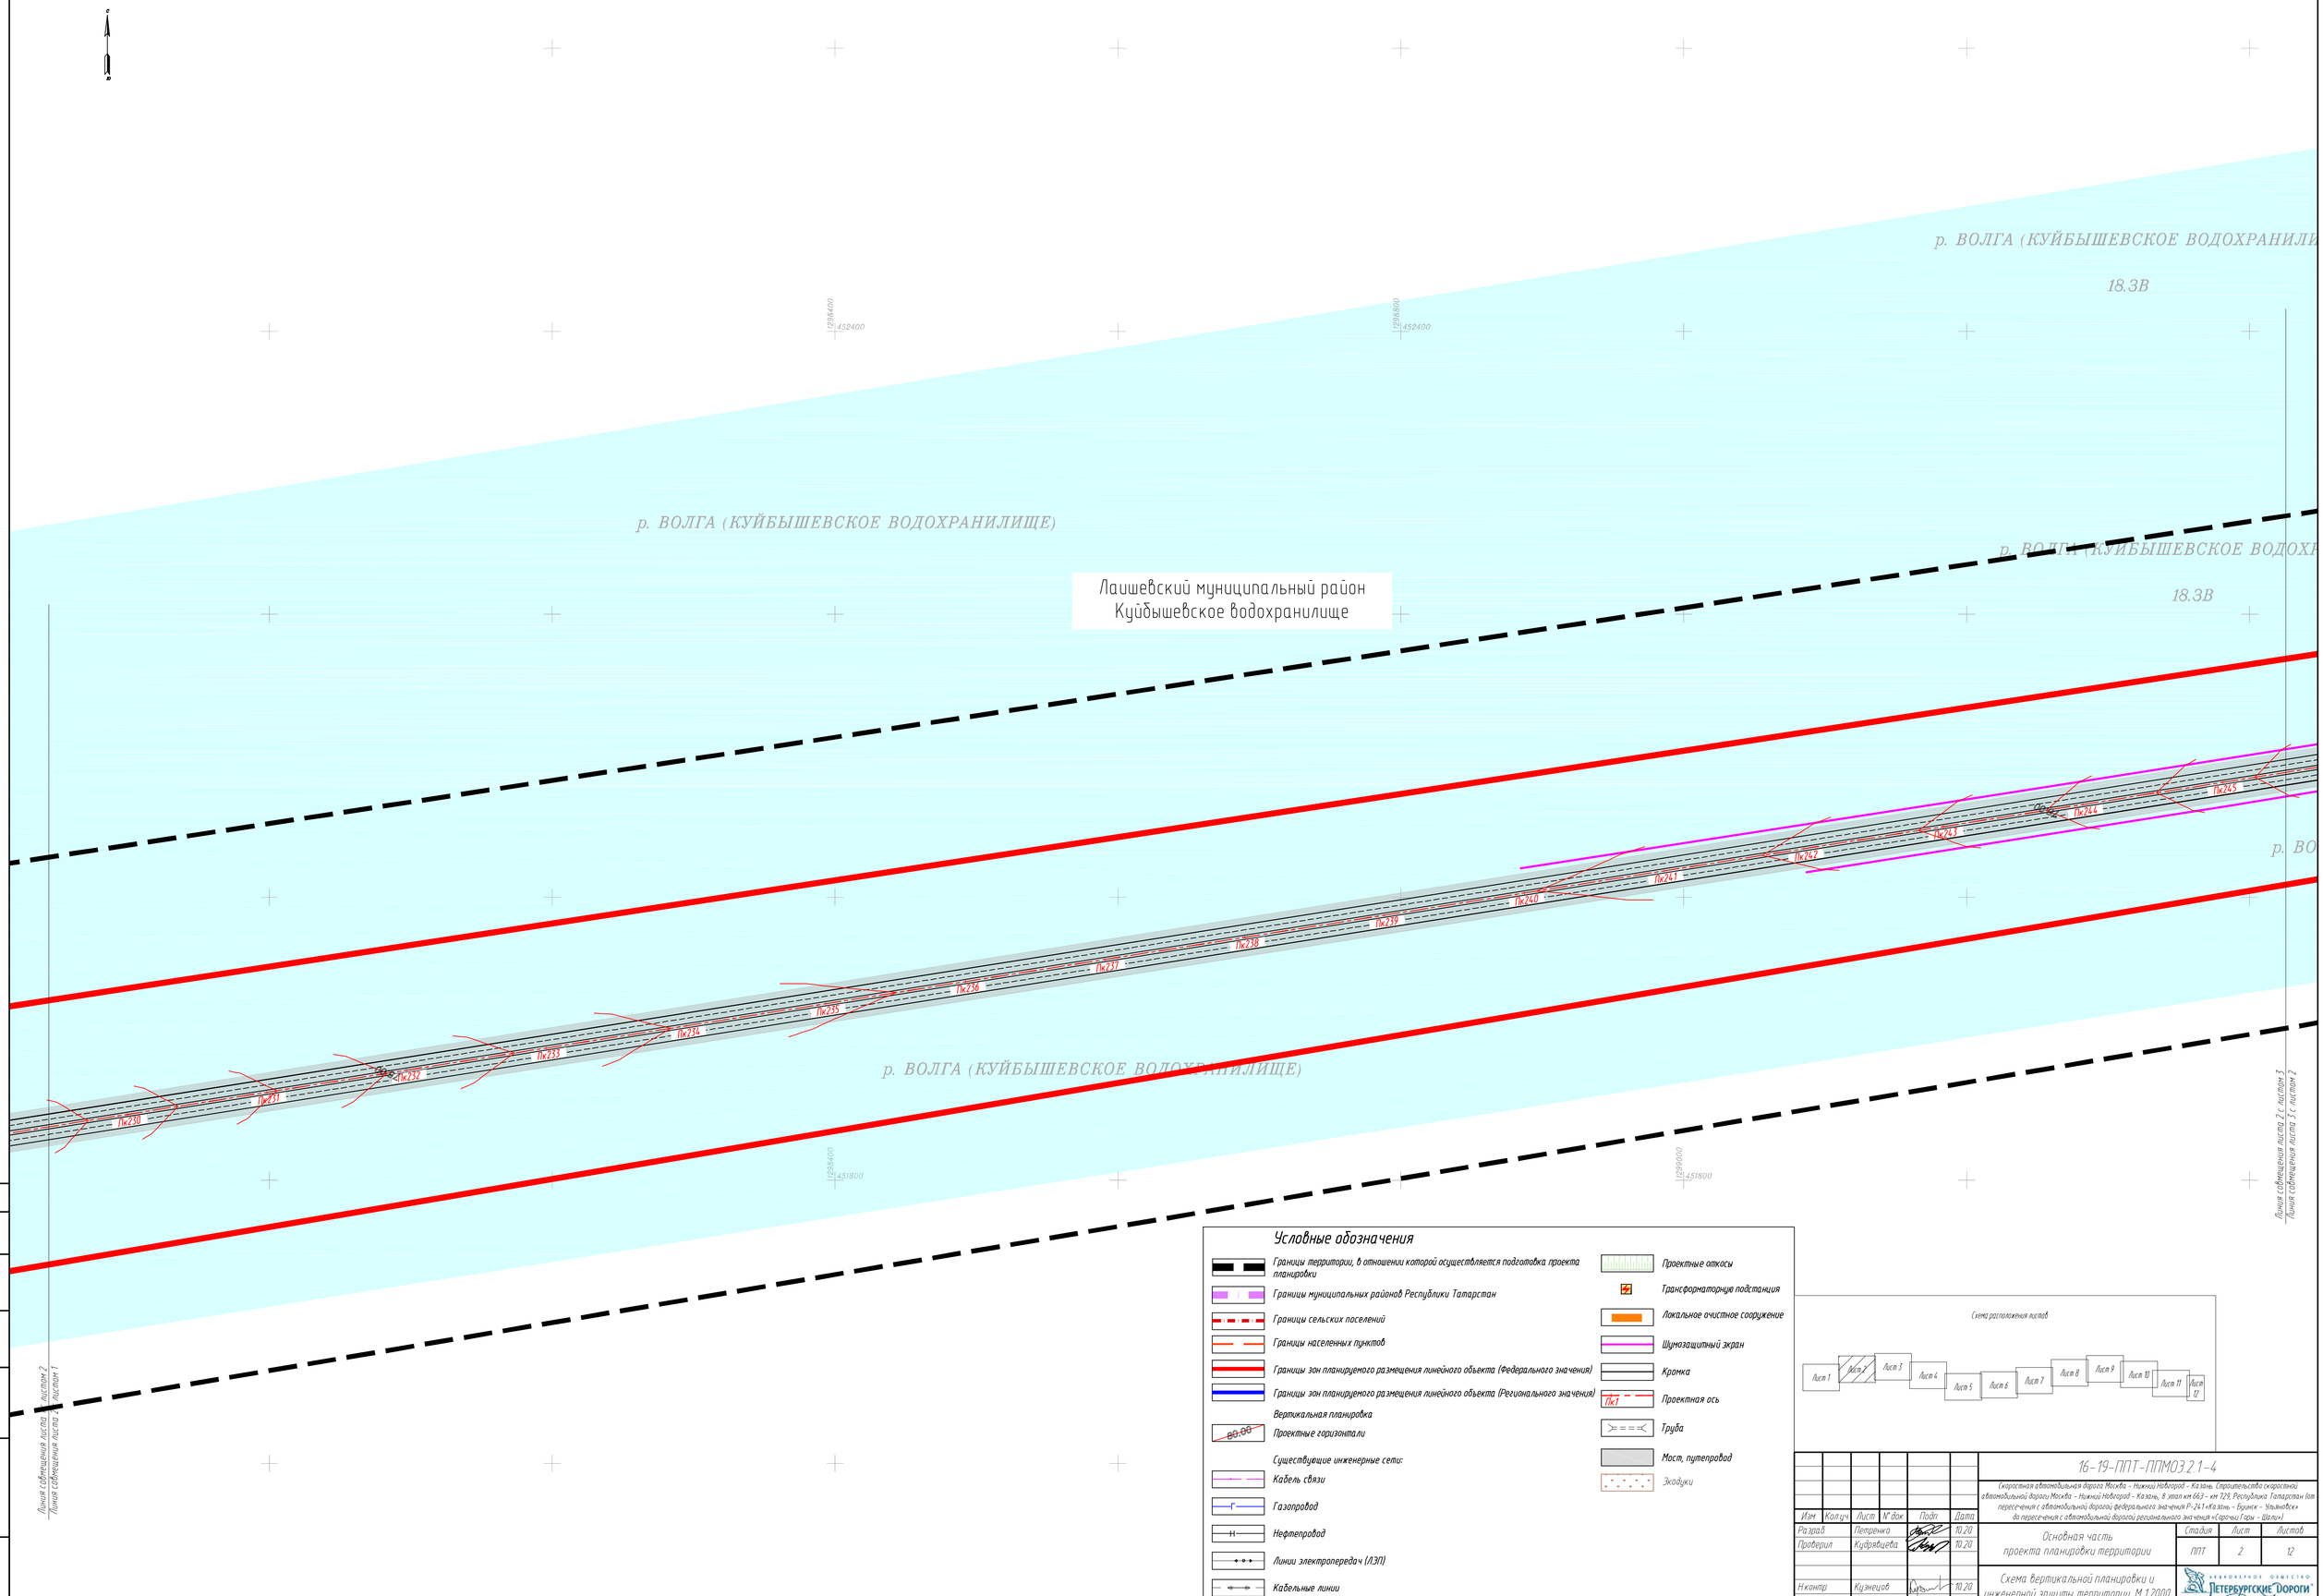

Условные обозначения

- Границы территории, в отношении которой осуществляется подготовка проекта планировки
- Границы муниципальных районов Республики Татарстан
- Границы сельских поселений
- Границы населенных пунктов
- Границы зон планируемого размещения линейного объекта (Федерального значения)
- Границы зон планируемого размещения линейного объекта (Регионального значения)
- Вертикальная планировка
- Проектные горизонтали (80.00)
- Существующие инженерные сети:
- Кабель связи
- Газопровод
- Нефтепровод
- Линии электропередач (ЛЭП)
- Кабельные линии
- Проектные откосы
- Трансформаторные подстанции
- Локальное очистное сооружение
- Шумозащитный экран
- Кромка
- ПК1 Проектная ось
- Труба
- Мост, путепровод
- Экодуки

Схема расположения листов

Изм	Кол.уч	Лист	N° док	Подп	Дата
Разраб.		Петренко			10.20
Проверил		Кудрявцева			10.20
Н.контр.		Кузнецов			10.20

16-19-ППТ-ППМО3.2.1-4

Скоростная автодорожная дорога Москва – Нижний Новгород – Казань. Строительство скоростной автомобильной дороги Москва – Нижний Новгород – Казань, 8 этап км 66,5 – км 129, Республика Татарстан (от пересечения с автомобильной дорогой федерального значения Р-241 «Казань – Буинск – Ульяновск» до пересечения с автомобильной дорогой регионального значения «Сарсаны Горы – Шали»)

Основная часть проекта планировки территории

Стадия	Лист	Листов
ППТ	2	12

Схема вертикальной планировки и инженерной защиты территории М 1:2000

Акционерное общество «Петербургские Дороги»

Согласовано
Гл. спец. Кузнецов 10.20

Инв. N° подл. | Подп. и дата | Взам. инв. N°

ФОРМАТ А1

Лаишевский муниципальный район
Матюшинское сельское поселение

СНТ "Светлая поляна"

р. Волга (Куйбышевское водохранилище)

р. ВОЛГА (КУЙБЫШЕВСКОЕ ВОДОХРАНИЛИЩЕ)

д. Орел

Воронобка

СНТ "Светлая поляна"

ПК246 ПК247 ПК248 ПК249 ПК250 ПК251 ПК252 ПК253 ПК254 ПК255 ПК256 ПК257 ПК258 ПК259 ПК260 ПК261

Линия совмещения листа 2 с листом 3
Линия совмещения листа 3 с листом 2

Линия совмещения листа 3 с листом 4
Линия совмещения листа 4 с листом 3

Условные обозначения

- Границы территории, в отношении которой осуществляется подготовка проекта планировки
- Границы муниципальных районов Республики Татарстан
- Границы сельских поселений
- Границы населенных пунктов
- Границы зон планируемого размещения линейного объекта (Федерального значения)
- Границы зон планируемого размещения линейного объекта (Регионального значения)
- Вертикальная планировка
- Проектные горизонтали (80.00)
- Существующие инженерные сети:
- Кабель связи
- Газопровод
- Нефтепровод
- Линии электропередач (ЛЭП)
- Кабельные линии
- Проектные откосы
- Трансформаторная подстанция
- Локальное очистное сооружение
- Шумозащитный экран
- Кромка
- ПК1 Проектная ось
- Труба
- Мост, путепровод
- Экодуки

Схема расположения листов

Лист 1 | Лист 2 | Лист 3 | Лист 4 | Лист 5 | Лист 6 | Лист 7 | Лист 8 | Лист 9 | Лист 10 | Лист 11 | Лист 12

Изм.	Кол.уч.	Лист	№ док.	Подп.	Дата
Разраб.	Петренко				10.20
Проверил	Куфтявцева				10.20
Н.контр.	Кузнецов				10.20

16-19-ППТ-ППМО3.2.1-4

Скоростная автомобильная дорога Москва – Нижний Новгород – Казань. Строительство скоростной автомобильной дороги Москва – Нижний Новгород – Казань, 8 этап км 66,3 – км 129, Республика Татарстан (на пересечении с автомобильной дорогой федерального значения Р-241 «Казань – Буинск – Ульяновск» до пересечения с автомобильной дорогой регионального значения «Сарлы-Горы – Шали»)

Основная часть проекта планировки территории

Стадия	Лист	Листов
ППТ	3	12

Схема вертикальной планировки и инженерной защиты территории М 1:2000

Акционерное общество «Петербургские Дороги»

Согласовано
Гл. specialist — Кузнецов — 10.20

Взам. инв. №

Подп. и дата

Инв. № подл.

ФОРМАТ А1

Лаишевский муниципальный район
Орловское сельское поселение

Линия совмещения листа 3 с листом 4
Линия совмещения листа 4 с листом 5

Линия совмещения листа 4 с листом 5
Линия совмещения листа 5 с листом 4

Условные обозначения

- Границы территории, в отношении которой осуществляется подготовка проекта планировки
- Границы муниципальных районов Республики Татарстан
- Границы сельских поселений
- Границы населенных пунктов
- Границы зон планируемого размещения линейного объекта (Федерального значения)
- Границы зон планируемого размещения линейного объекта (Регионального значения)
- Вертикальная планировка
- Проектные горизонтали
- Существующие инженерные сети:
- Кабель связи
- Газопровод
- Нефтепровод
- Линии электропередач (ЛЭП)
- Кабельные линии
- Проектные откосы
- Трансформаторную подстанция
- Локальное очистное сооружение
- Шумозащитный экран
- Кромка
- Проектная ось
- Труба
- Мост, путепровод
- Экодуки

Схема расположения листов

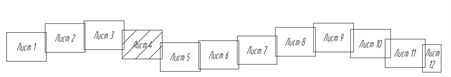

Изм.	Кол.уч.	Лист	№ док.	Подп.	Дата
Разраб.		Петренко			10.20
Проверил		Куфтявцева			10.20
Н.контр.		Кузнецов			10.20

16-19-ППТ-ППМО3.2.1-4

Скоростная автомобильная дорога Москва – Нижний Новгород – Казань. Строительство скоростной автомобильной дороги Москва – Нижний Новгород – Казань, 8 этап км 663 – км 729, Республика Татарстан (на пересечении с автомобильной дорогой федерального значения Р-241 «Казань – Буинск – Ульяновск» до пересечения с автомобильной дорогой регионального значения «Сарлы-Горы – Шали»)

Основная часть проекта планировки территории

Стадия	Лист	Листов
ППТ	4	12

Схема вертикальной планировки и инженерной защиты территории. М 1:2000

Акционерное общество «Петербургские Дороги»

Согласовано
Гл. specialist — Кузнецов — 10.20

Инв. № подл. | Подп. и дата | Взам. инв. №

ФОРМАТ А1

Линия совмещения листа 4 с листом 5

Линия совмещения листа 5 с листом 4

Линия совмещения листа 5 с листом 6

Линия совмещения листа 6 с листом 5

д. Орел

Чистое Озеро

Лаишевский муниципальный район
Орловское сельское поселение

16К-1081

16К-1077

СНТ "Надежда"

СНТ "Орловка-2"

д. Орел

Орел

Условные обозначения

- Границы территории, в отношении которой осуществляется подготовка проекта планировки
- Границы муниципальных районов Республики Татарстан
- Границы сельских поселений
- Границы населенных пунктов
- Границы зон планируемого размещения линейного объекта (Федерального значения)
- Границы зон планируемого размещения линейного объекта (Регионального значения)
- Вертикальная планировка
- Проектные горизонтали
- Существующие инженерные сети:
- Кабель связи
- Газопровод
- Нефтепровод
- Линии электропередач (ЛЭП)
- Кабельные линии
- Проектные откосы
- Трансформаторную подстанция
- Локальное очистное сооружение
- Шумозащитный экран
- Кромка
- Проектная ось
- Труба
- Мост, путепровод
- Экодуки

Схема расположения листов

Лист 1 | Лист 2 | Лист 3 | Лист 4 | Лист 5 | Лист 6 | Лист 7 | Лист 8 | Лист 9 | Лист 10 | Лист 11 | Лист 12

Изм.	Кол.уч.	Лист	№ док.	Подп.	Дата
Разраб.		Петренко			10.20
Проверил		Кудрявцева			10.20
Н.контр.		Кузнецов			10.20

16-19-ППТ-ППМОЗ.2.1-4

Скоростная автомобильная дорога Москва - Нижний Новгород - Казань. Строительство скоростной автомобильной дороги Москва - Нижний Новгород - Казань, 8 этап км 663 - км 729, Республика Татарстан (от пересечения с автомобильной дорогой федерального значения Р-241 «Казань - Буинск - Ульяновск» до пересечения с автомобильной дорогой регионального значения «Сорочьи Горы - Шали»)

Основная часть проекта планировки территории

Стадия	Лист	Листов
ППТ	5	12

Схема вертикальной планировки и инженерной защиты территории. М 1:2000

АО «Петербургские дороги»

Согласовано | Гл. спец. | Кузнецов | 10.20

Взам. инв. №

Подп. и дата

Инв. № подл.

ФОРМАТ А1

Лаишевский муниципальный район
Песчано-Ковалинское сельское поселение

Лаишевский муниципальный район
Орловское сельское
поселение

Лаишевский муниципальный район
Никольское сельское поселение

Линия совмещения листа 5 с листом 6
Линия совмещения листа 6 с листом 5

Линия совмещения листа 6 с листом 7
Линия совмещения листа 7 с листом 6

ПК294 ПК295 ПК296 ПК297 ПК298 ПК299 ПК300 ПК301 ПК302 ПК303 ПК304 ПК305 ПК306 ПК307 ПК308 ПК309

Условные обозначения

- Границы территории, в отношении которой осуществляется подготовка проекта планировки
- Границы муниципальных районов Республики Татарстан
- Границы сельских поселений
- Границы населенных пунктов
- Границы зон планируемого размещения линейного объекта (Федерального значения)
- Границы зон планируемого размещения линейного объекта (Регионального значения)
- Вертикальная планировка
- Проектные горизонтали (80.00)
- Существующие инженерные сети:
- Кабель связи
- Газопровод
- Нефтепровод
- Линии электропередач (ЛЭП)
- Кабельные линии
- Проектные откосы
- Трансформаторные подстанция
- Локальное очистное сооружение
- Шумозащитный экран
- Кромка
- ПК1 Проектная ось
- Труба
- Мост, путепровод
- Экодуки

Схема расположения листов

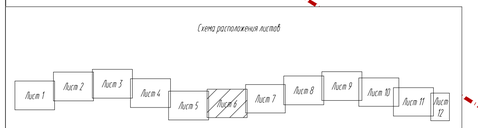

Изм	Кол.уч	Лист	№ док	Подп	Дата
Разраб		Петренко			10.20
Проверил		Кудрявцева			10.20
Н.контр		Кузнецов			10.20

16-19-ППТ-ППМО3.2.1-4

Скоростная автомобильная дорога Москва – Нижний Новгород – Казань. Строительство скоростной автомобильной дороги Москва – Нижний Новгород – Казань, 8 этап км 66,5 – км 129, Республика Татарстан (от пересечения с автомобильной дорогой федерального значения Р-241 «Казань – Буинск – Ульяновск» до пересечения с автомобильной дорогой регионального значения «Сарсаны Гары – Шали»)

Основная часть проекта планировки территории

Стадия	Лист	Листов
ППТ	6	12

Схема вертикальной планировки и инженерной защиты территории М 1:2000

Акционерное общество «Петербургские Дороги»

Согласовано
Гл. спец. Кузнецов 10.20

Взам. инв. №

Подп. и дата

Инв. № подл.

ФОРМАТ А1

Печаные Ковали

село Песчаные Ковали

Лаишевский муниципальный район
Песчано-Ковалинское сельское поселение

Тарлаши

Линия совмещения листа 6 с листом 7
Линия совмещения листа 7 с листом 6

Линия совмещения листа 7 с листом 8
Линия совмещения листа 8 с листом 7

Условные обозначения

- Границы территории, в отношении которой осуществляется подготовка проекта планировки
- Границы муниципальных районов Республики Татарстан
- Границы сельских поселений
- Границы населенных пунктов
- Границы зон планируемого размещения линейного объекта (Федерального значения)
- Границы зон планируемого размещения линейного объекта (Регионального значения)
- Вертикальная планировка
- Проектные горизонтали
- Существующие инженерные сети:
- Кабель связи
- Газопровод
- Нефтепровод
- Линии электропередач (ЛЭП)
- Кабельные линии
- Проектные откосы
- Трансформаторную подстанция
- Локальное очистное сооружение
- Шумозащитный экран
- Кромка
- Проектная ось
- Труба
- Мост, путепровод
- Экодуки

Схема расположения листов

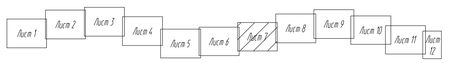

Изм.	Кол.уч.	Лист	№ док.	Подп.	Дата
Разраб.		Петренко			10.20
Проверил		Кудрявцева			10.20
Н.контр.		Кузнецов			10.20

16-19-ППТ-ППМОЗ.2.1-4

Скоростная автомобильная дорога Москва – Нижний Новгород – Казань. Строительство скоростной автомобильной дороги Москва – Нижний Новгород – Казань, 8 этап км 663 – км 729, Республика Татарстан» (в пересечении с автомобильной дорогой федерального значения Р-241 «Казань – Буинск – Ульяновск» до пересечения с автомобильной дорогой регионального значения «Сорочьи Горы – Шали»)

Основная часть проекта планировки территории

Стадия	Лист	Листов
ППТ	7	12

Схема вертикальной планировки и инженерной защиты территории. М 1:2000

Акционерное общество «Петербургские дороги»

Согласовано
Гл. спец. Кузнецов 10.20

Взам. инв. №

Подп. и дата

Инв. № подл.

ФОРМАТ А1

Лаишевский муниципальный район
Никольское сельское поселение

ПК326 ПК327 ПК328 ПК329 ПК330 ПК331 ПК332 ПК333 ПК334 ПК335 ПК336 ПК337 ПК338 ПК339 ПК340 ПК341

Линия совмещения листа 7 с листом 8

Линия совмещения листа 8 с листом 7

Линия совмещения листа 8 с листом 9

Линия совмещения листа 9 с листом 8

Условные обозначения

- Границы территории, в отношении которой осуществляется подготовка проекта планировки
- Границы муниципальных районов Республики Татарстан
- Границы сельских поселений
- Границы населенных пунктов
- Границы зон планируемого размещения линейного объекта (Федерального значения)
- Границы зон планируемого размещения линейного объекта (Регионального значения)
- Вертикальная планировка
- Проектные горизонтали (80.00)
- Существующие инженерные сети:
- Кабель связи
- Газопровод
- Нефтепровод
- Линии электропередач (ЛЭП)
- Кабельные линии
- Проектные откосы
- Трансформаторную подстанция
- Локальное очистное сооружение
- Шумозащитный экран
- Кромка
- ПК1 Проектная ось
- Труба
- Мост, путепровод
- Экодуки

Схема расположения листов

Лист 1 Лист 2 Лист 3 Лист 4 Лист 5 Лист 6 Лист 7 Лист 8 Лист 9 Лист 10 Лист 11 Лист 12

Изм.	Кол.уч.	Лист	№ док.	Подп.	Дата
Разраб.	Петренко				10.20
Проверил	Куфтяцева				10.20
Н.контр.	Кузнецов				10.20

16-19-ППТ-ППМО3.2.1-4

Скоростная автомобильная дорога Москва – Нижний Новгород – Казань. Строительство скоростной автомобильной дороги Москва – Нижний Новгород – Казань, 8 этап км 66,3 – км 129, Республика Татарстан (на пересечении с автомобильной дорогой федерального значения Р-241 «Казань – Буинск – Ульяновск» до пересечения с автомобильной дорогой регионального значения «Сарогты Горы – Шали»)

Основная часть проекта планировки территории

Схема вертикальной планировки и инженерной защиты территории М 1:2000

Стадия	Лист	Листов
ППТ	8	12

Акционерное общество «Петербургские Дороги»

Согласовано
Гл. отвед. Кузнецов 10.20
Взам. инв. №
Подп. и дата
Инв. № подл.

ФОРМАТ А1

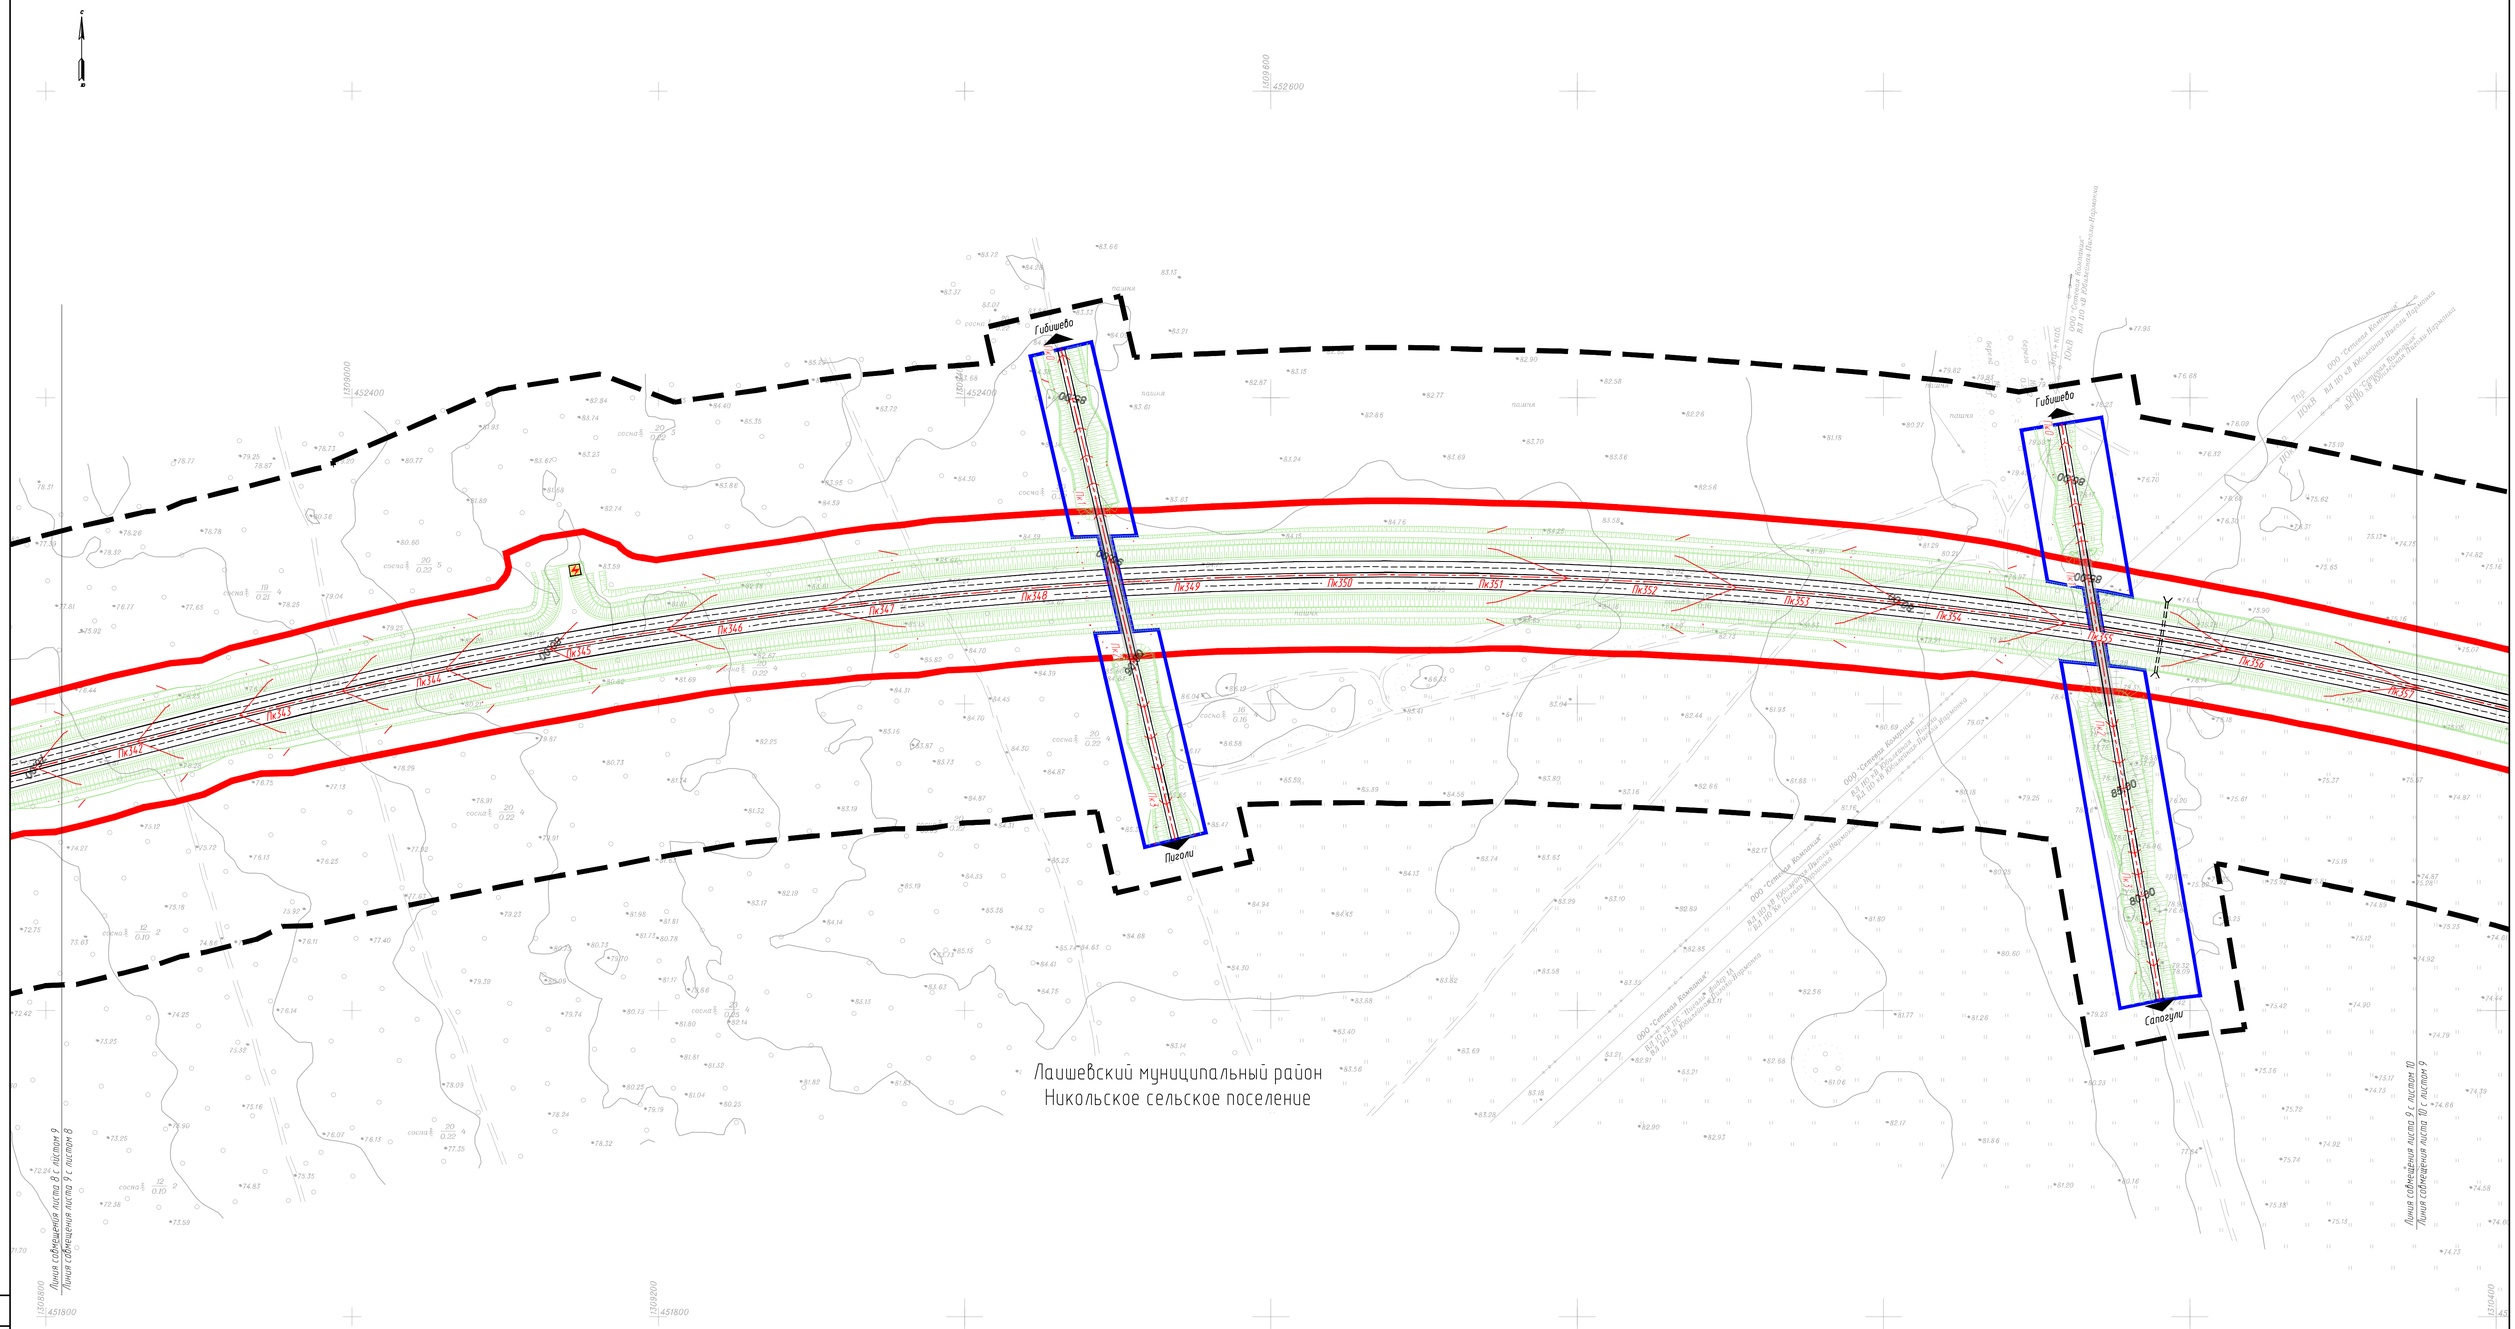

Условные обозначения

- Границы территории, в отношении которой осуществляется подготовка проекта планировки
- Границы муниципальных районов Республики Татарстан
- Границы сельских поселений
- Границы населенных пунктов
- Границы зон планируемого размещения линейного объекта (Федерального значения)
- Границы зон планируемого размещения линейного объекта (Регионального значения)
- Вертикальная планировка
- Проектные горизонтали (80.00)
- Существующие инженерные сети:
- Кабель связи
- Газопровод
- Нефтепровод
- Линии электропередач (ЛЭП)
- Кабельные линии
- Проектные откосы
- Трансформаторные подстанции
- Локальное очистное сооружение
- Шумозащитный экран
- Кромка
- Проектная ось (Пк1)
- Труба
- Мост, путепровод
- Экодуки

Схема расположения листов

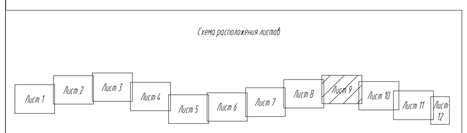

Изм	Кол.уч	Лист	N° док	Подп	Дата
Разраб.		Петренко			10.20
Проверил		Кудрявцева			10.20
Н.контр.		Кузнецов			10.20

16-19-ППТ-ППМО3.2.1-4

Скоростная автомобильная дорога Москва – Нижний Новгород – Казань. Строительство скоростной автомобильной дороги Москва – Нижний Новгород – Казань, 8 этап км 66,5 – км 129, Республика Татарстан (на пересечениях с автомобильной дорогой федерального значения Р-241 «Казань – Буинск – Ульяновск» до пересечения с автомобильной дорогой регионального значения «Сарагины Горы – Шали»)

Основная часть проекта планировки территории

Стадия	Лист	Листов
ППТ	9	12

Схема вертикальной планировки и инженерной защиты территории М 1:2000

Акционерное общество «Петербургские Дороги»

Согласовано
Гл. спец. Кузнецов 10.20

Взам. инв. N°

Подп. и дата

Инв. N° подл.

ФОРМАТ А1

Схема расположения листов

Лист 1	Лист 2	Лист 3	Лист 4	Лист 5	Лист 6	Лист 7	Лист 8	Лист 9	Лист 10	Лист 11	Лист 12

Условные обозначения

- Границы территории, в отношении которой осуществляется подготовка проекта планировки
- Границы муниципальных районов Республики Татарстан
- Границы сельских поселений
- Границы населенных пунктов
- Границы зон планируемого размещения линейного объекта (Федерального значения)
- Границы зон планируемого размещения линейного объекта (Регионального значения)

Вертикальная планировка

- 80.00 — Проектные горизонтали

Существующие инженерные сети:

- Кабель связи
- Газопровод
- Нефтепровод
- Линии электропередач (ЛЭП)
- Кабельные линии
- Проектные откосы
- Трансформаторную подстанция
- Локальное очистное сооружение
- Шумозащитный экран
- Кромка
- Пк1 — Проектная ось
- Труба
- Мост, путепровод
- Экодуки

Изм.	Кол.уч.	Лист	№ док.	Подп.	Дата
Разраб.		Петренко		[подпись]	10.20
Проверил		Кудрявцева		[подпись]	10.20
Н.контр.		Кузнецов		[подпись]	10.20

16-19-ППТ-ППМ03.2.1-4

Скоростная автомобильная дорога Москва – Нижний Новгород – Казань. Строительство скоростной автомобильной дороги Москва – Нижний Новгород – Казань, 8 этап км 663 – км 729, Республика Татарстан (от пересечения с автомобильной дорогой федерального значения Р-241 «Казань – Буинск – Ульяновск» до пересечения с скоростной автомобильной дорогой регионального значения «Сорочьи Горы – Шали»)

Основная часть проекта планировки территории

Стадия	Лист	Листов
ППТ	10	12

Схема вертикальной планировки и инженерной защиты территории. М 1:2000

Акционерное общество «Петербургские дороги»

ФОРМАТ А1

село Сапуголи

Лаишевский муниципальный район
Никольское сельское поселение

село Сапуголи

село Сапуголи

Линия совмещения листа 10 с листом 11
Линия совмещения листа 11 с листом 10

Линия совмещения листа 11 с листом 12
Линия совмещения листа 12 с листом 11

ПК378
ПК379
ПК380
ПК381
ПК382
ПК383
ПК384
ПК385
ПК386
ПК387
ПК388
ПК4

Условные обозначения

- Границы территории, в отношении которой осуществляется подготовка проекта планировки
- Границы муниципальных районов Республики Татарстан
- Границы сельских поселений
- Границы населенных пунктов
- Границы зон планируемого размещения линейного объекта (Федерального значения)
- Границы зон планируемого размещения линейного объекта (Регионального значения)
- Вертикальная планировка
- Проектные горизонтали
- Существующие инженерные сети:
- Кабель связи
- Газопровод
- Нефтепровод
- Линии электропередач (ЛЭП)
- Кабельные линии
- Проектные откосы
- Трансформаторную подстанция
- Локальное очистное сооружение
- Шумозащитный экран
- Кромка
- Проектная ось
- Труба
- Мост, путепровод
- Экодуки

Схема расположения листов

Лист 1 | Лист 2 | Лист 3 | Лист 4 | Лист 5 | Лист 6 | Лист 7 | Лист 8 | Лист 9 | Лист 10 | Лист 11 | Лист 12

Изм.	Кол.уч.	Лист	N док.	Подп.	Дата
Разраб.	Петренко				10.20
Проверил	Кудрявцева				10.20
Н.контр.	Кузнецов				10.20

16-19-ППТ-ППМО3.2.1-4

(скоростная автомобильная дорога Москва – Нижний Новгород – Казань. Строительство скоростной автомобильной дороги Москва – Нижний Новгород – Казань, 8 этап км 663 – км 729, Республика Татарстан (от пересечения с автомобильной дорогой федерального значения Р-241 «Казань – Буинск – Ульяновск» до пересечения с автомобильной дорогой регионального значения «Сорочьи Горы – Шали»)

Основная часть проекта планировки территории

Стадия	Лист	Листов
ППТ	11	12

Схема вертикальной планировки и инженерной защиты территории. М 1:2000

Акционерное общество «Петербургские Дороги»

Согласовано: Гл. спец. Кузнецов 10.20

Инв. N подл. | Подп. и дата | Взам. инв. N

ФОРМАТ А1

Условные обозначения

- Границы территории, в отношении которой осуществляется подготовка проекта планировки
- Границы муниципальных районов Республики Татарстан
- Границы сельских поселений
- Границы населенных пунктов
- Границы зон планируемого размещения линейного объекта (Федерального значения)
- Границы зон планируемого размещения линейного объекта (Регионального значения)

Вертикальная планировка

- Проектные горизонтали (80.00)

Существующие инженерные сети:

- Кабель связи
- Газопровод
- Нефтепровод
- Линии электропередач (ЛЭП)
- Кабельные линии
- Проектные откосы
- Трансформаторную подстанция
- Локальное очистное сооружение
- Шумозащитный экран
- Кромка
- Проектная ось (Пк1)
- Труба
- Мост, путепровод
- Экодуки

Линия совмещения листа 11 с листом 12

Линия совмещения листа 12 с листом 11

Столбище

Казань

Нармонка

село Сапуголи

Лаишевский муниципальный район
Никольское сельское поселение

Граница работ по этапу №8
ПК 392+00,00 (км 700+900,00)

Схема расположения листов

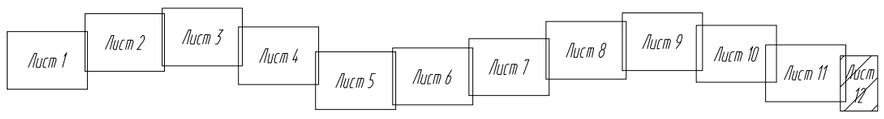

Изм.	Кол.уч.	Лист	N док.	Подп.	Дата
Разраб.		Петренко			10.20
Проверил		Кудрявцева			10.20
Н.контр.		Кузнецов			10.20

16-19-ППТ-ППМОЗ.2.1-4

Скоростная автомобильная дорога Москва – Нижний Новгород – Казань. Строительство скоростной автомобильной дороги Москва – Нижний Новгород – Казань, 8 этап км 663 – км 729, Республика Татарстан (от пересечения с автомобильной дорогой федерального значения Р-241 «Казань – Буинск – Ульяновск» до пересечения с автомобильной дорогой регионального значения «Сорочьи Горы – Шали»)

Основная часть проекта планировки территории

Стадия	Лист	Листов
ППТ	12	12

Схема вертикальной планировки и инженерной защиты территории. М 1:2000

Акционерное общество «Петербургские Дороги»

Согласовано: Гл. спец. Кузнецов 10.20

Взам. инв. N

Подп. и дата

Инв. N подл.

ФОРМАТ А2

р. ВОЛГА (КУЙБЫШЕВСКОЕ ВОДОХРАНИЛИЩЕ)

18.3В

Лаишевский муниципальный район
Куйбышевское водохранилище

Верхнеуслонский муниципальный район
Вахитовское сельское поселение

ПК214 ПК215 ПК216 ПК217 ПК218 ПК219 ПК220 ПК221 ПК222 ПК223 ПК224 ПК225 ПК226 ПК227 ПК228 ПК229

Линия совмещения листа 1 с листом 2
Линия совмещения листа 2 с листом 1

Условные обозначения

- Границы территории, в отношении которой осуществляется подготовка проекта планировки
- Границы муниципальных районов Республики Татарстан
- Границы сельских поселений
- Границы населенных пунктов
- Границы зон планируемого размещения линейного объекта (Федерального значения)
- Границы зон планируемого размещения линейного объекта (Регионального значения)
- Проектные откосы
- Трансформаторная подстанция
- Локальное очистное сооружение
- Шумозащитный экран
- Кромка
- ПК1 Проектная ось
- Разделительная полоса
- Труба

Условные обозначения объектов инженерной инфраструктуры

Наименование	Обозначение: Существующие сохраняемые	Обозначение: Проектируемые
Газ высокого давления		Г
Газ среднего давления		Г
Газ низкого давления		Г
Газ демонтируемый		
Водопровод		В
Нефтепровод		Н
Этиленопровод		Э
Этаноправод		Э
Сети связи		У
Кабельные линии электроснабжения		W1, W2
Кабельные линии электроснабжения демонтируемые		
Воздушные линии электропередач 35 кВ		W2
Воздушные линии электропередач 110 кВ		W1
Воздушные линии электропередач демонтируемые		

Схема расположения листов

Лист 1 Лист 2 Лист 3 Лист 4 Лист 5 Лист 6 Лист 7 Лист 8 Лист 9 Лист 10 Лист 11 Лист 12 Лист 13

Изм	Кол.уч.	Лист	№ док.	Подп.	Дата
Разраб.	Петренко				10.20
Проверил	Терехова				10.20
Н.контр.	Кузнецов				10.20

16-19-ППТ-ППМ03.2.1-5

Скоростная автомобильная дорога Москва – Нижний Новгород – Казань. Строительство скоростной автомобильной дороги Москва – Нижний Новгород – Казань, 8 этап км 663 – км 729, Республика Татарстан (на пересечении с автомобильной дорогой федерального значения Р-241 «Казань – Буинск – Ульяновск» до пересечения с автомобильной дорогой регионального значения «Сарочьи Горы – Шали»)

Материалы по обоснованию проекта планировки территории

Стадия	Лист	Листов
ППТ	1	13

Схема инженерной подготовки территории. М 1:2000

Акционерное общество «Петербургские Дороги»

Согласовано: Гл. спец. Кузнецов 10.20

Взам. инв. №

Подп. и дата

Инв. № подл.

ФОРМАТ А1

Схема расположения листов

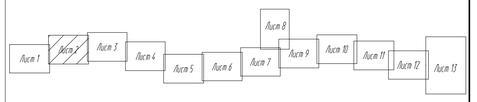

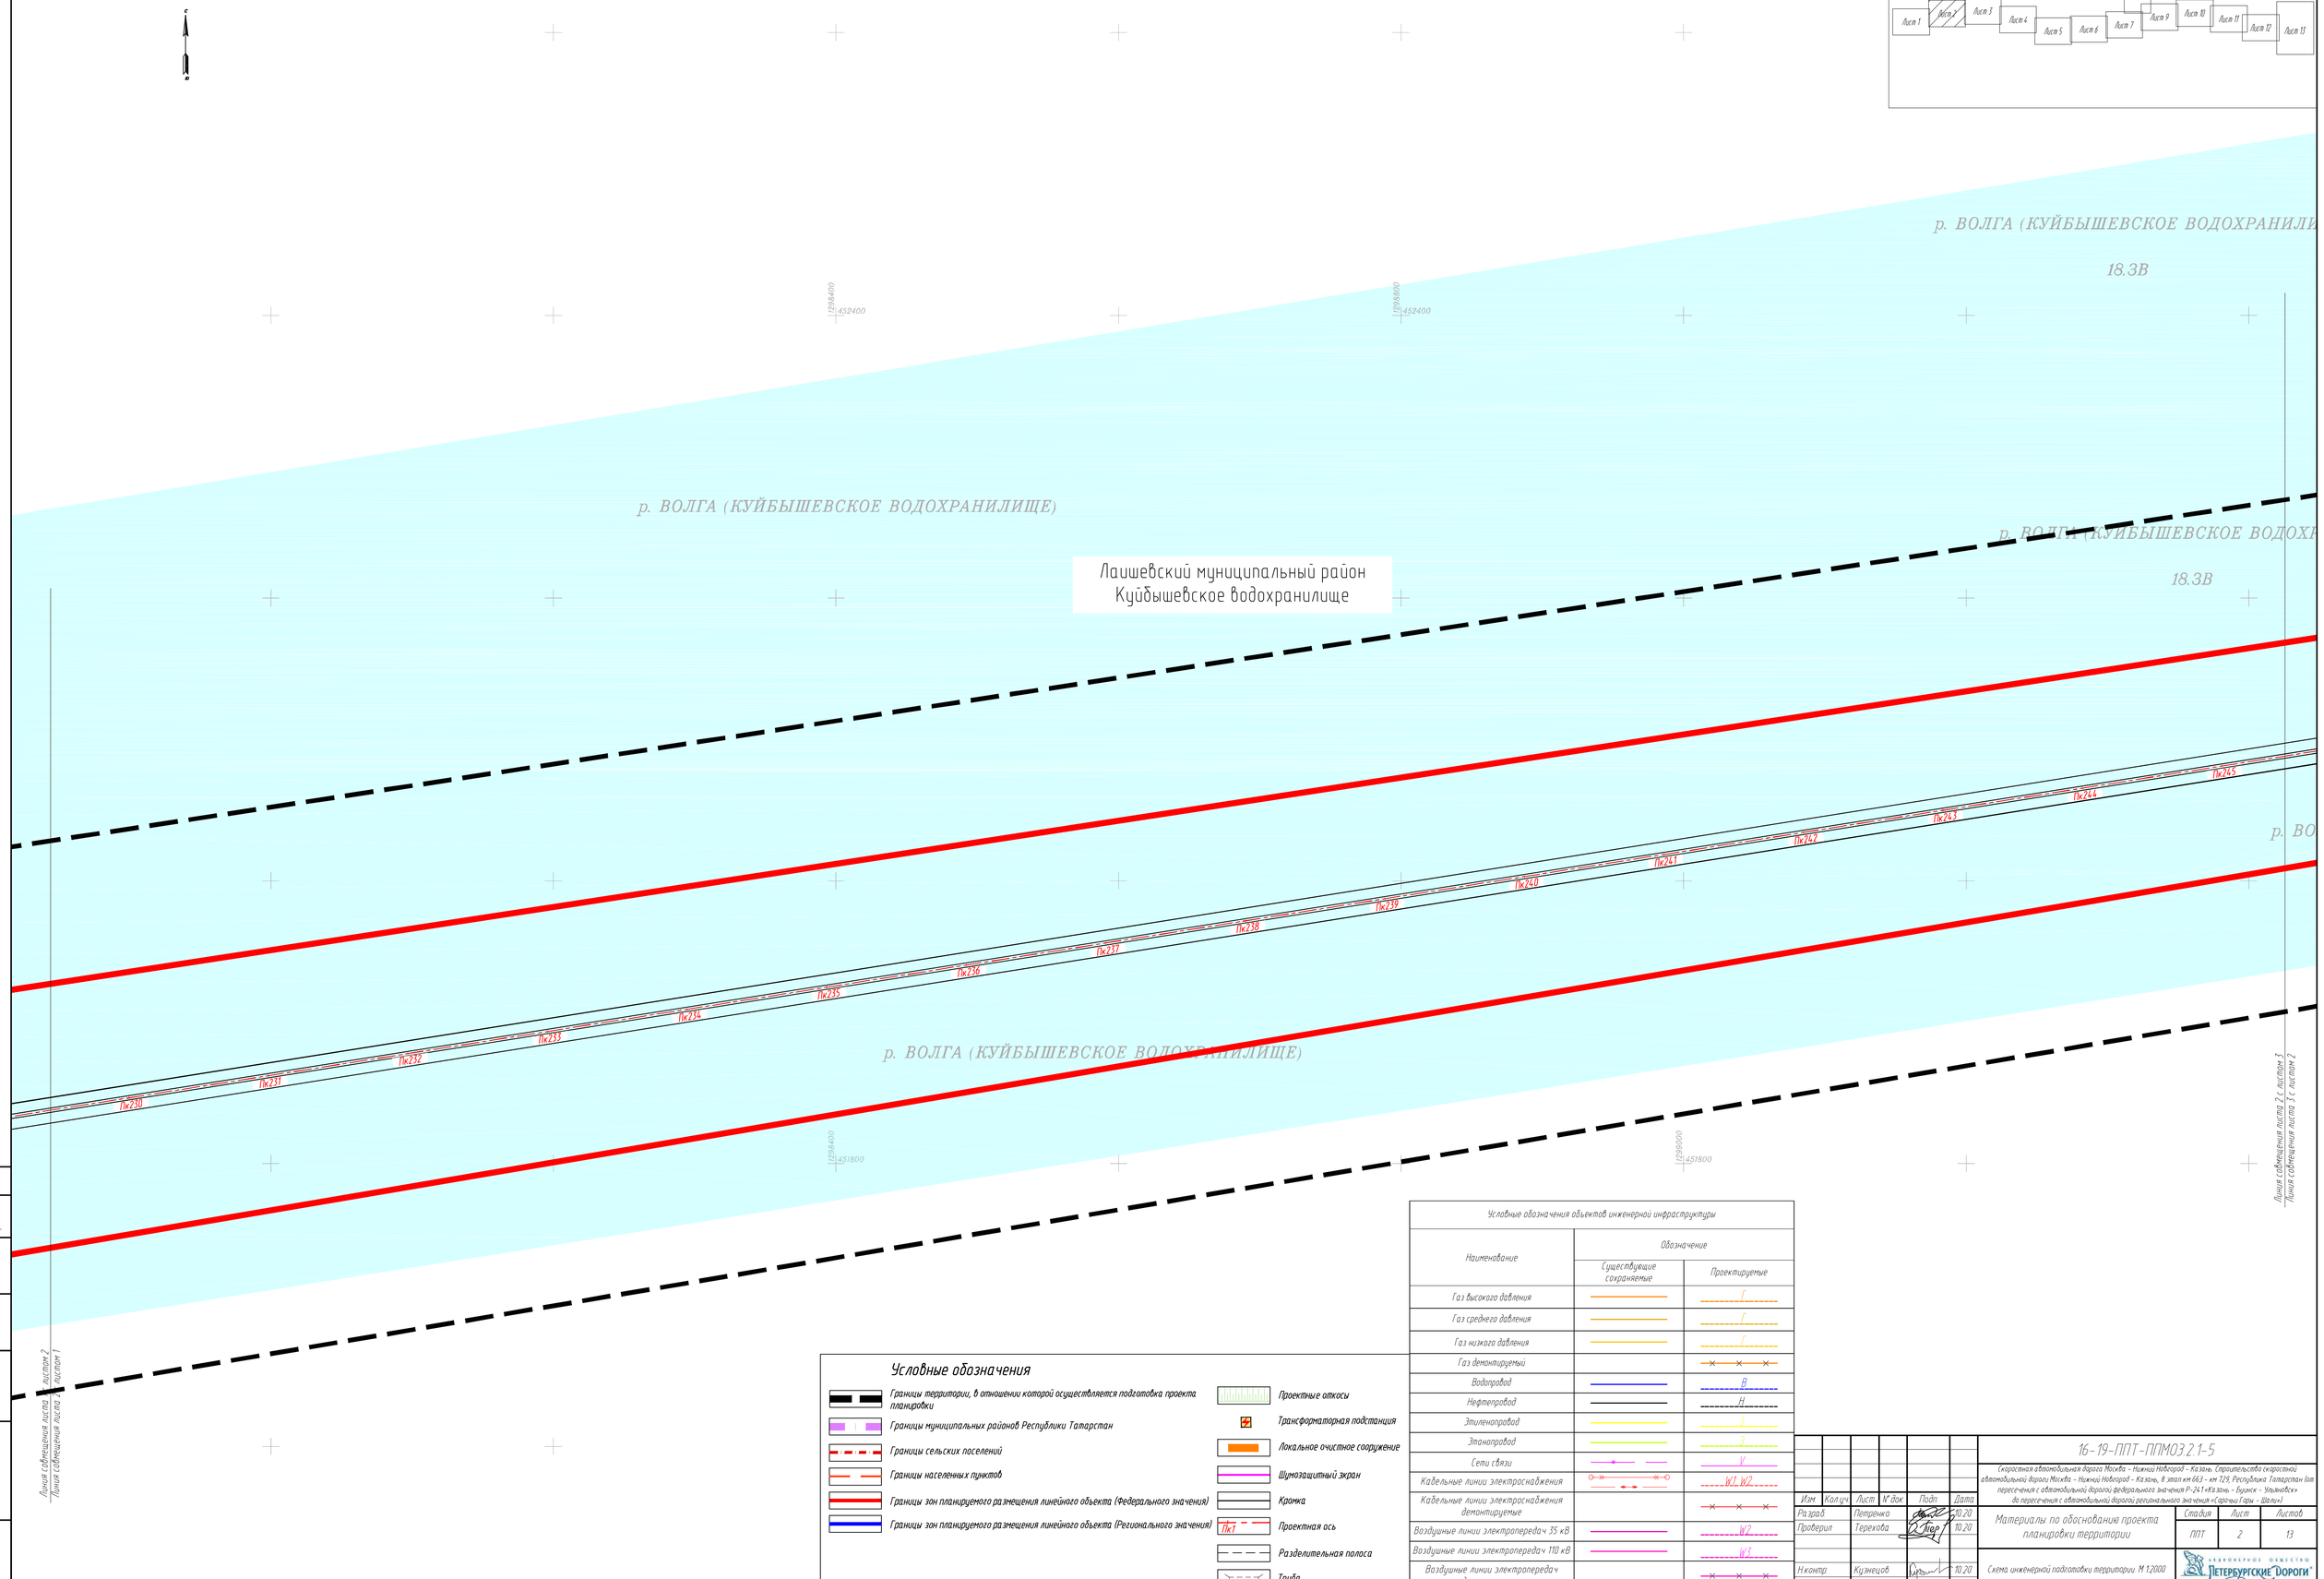

Условные обозначения

- Границы территории, в отношении которой осуществляется подготовка проекта планировки
- Границы муниципальных районов Республики Татарстан
- Границы сельских поселений
- Границы населенных пунктов
- Границы зон планируемого размещения линейного объекта (Федерального значения)
- Границы зон планируемого размещения линейного объекта (Регионального значения)
- Проектные откосы
- Трансформаторная подстанция
- Локальное очистное сооружение
- Шумозащитный экран
- Кромка
- ПК1 — Проектная ось
- Разделительная полоса
- Труба

Условные обозначения объектов инженерной инфраструктуры

Наименование	Обозначение: Существующие сохраняемые	Обозначение: Проектируемые
Газ высокого давления		Г
Газ среднего давления		Г
Газ низкого давления		Г
Газ демонтируемый		
Водопровод		В
Нефтепровод		Н
Этиленопровод		Э
Этанопровод		Э
Сети связи		С
Кабельные линии электроснабжения		W1, W2
Кабельные линии электроснабжения демонтируемые		
Воздушные линии электропередач 35 кВ		W2
Воздушные линии электропередач 110 кВ		W1
Воздушные линии электропередач демонтируемые		

Согласовано
Гл. спец. Кузнецов 10.20

Взам. инв. №
Подп. и дата
Инв. № подл.

Изм.	Кол.уч.	Лист	№ док.	Подп.	Дата
Разраб.		Петренко			10.20
Проверил		Терехова			10.20
Н.контр.		Кузнецов			10.20

16-19-ППТ-ППМО3.2.1-5

Скоростная автомобильная дорога Москва – Нижний Новгород – Казань. Строительство скоростной автомобильной дороги Москва – Нижний Новгород – Казань, 8 этап км 663 – км 729, Республика Татарстан (от пересечения с автомобильной дорогой федерального значения Р-241 «Казань – Буинск – Ульяновск» до пересечения с автомобильной дорогой регионального значения «Сорочьи Горы – Шали»)

Материалы по обоснованию проекта планировки территории

Стадия	Лист	Листов
ППТ	2	13

Схема инженерной подготовки территории. М 1:2000

Акционерное общество «Петербургские Дороги»

ФОРМАТ А1

Линия совмещения фрагмента 1 с листом 3
Линия совмещения листа 3 с фрагментом 1

Лаишевский муниципальный район
Матюшинское сельское поселение

р. ВОЛГА (КУЙБЫШЕВСКОЕ ВОДОХРАНИЛИЩЕ)

18.3В

д. Орел

Линия совмещения листа 2 с листом 3
Линия совмещения листа 3 с листом 2

Линия совмещения фрагмента 3 с листом 4
Линия совмещения листа 4 с листом 3

Условные обозначения

- Границы территории, в отношении которой осуществляется подготовка проекта планировки
- Границы муниципальных районов Республики Татарстан
- Границы сельских поселений
- Границы населенных пунктов
- Границы зон планируемого размещения линейного объекта (Федерального значения)
- Границы зон планируемого размещения линейного объекта (Регионального значения)
- Проектные откосы
- Трансформаторная подстанция
- Локальное очистное сооружение
- Шумозащитный экран
- Кромка
- ПК1 Проектная ось
- Разделительная полоса
- Труба

Условные обозначения объектов инженерной инфраструктуры

Наименование	Обозначение: Существующие сохраняемые	Обозначение: Проектируемые
Газ высокого давления		Г
Газ среднего давления		Г
Газ низкого давления		Г
Газ демонтируемый		
Водопровод		В
Нефтепровод		Н
Этиленопровод		Э
Этанопровод		Э
Сети связи		У
Кабельные линии электроснабжения		W1, W2
Кабельные линии электроснабжения демонтируемые		
Воздушные линии электропередач 35 кВ		W2
Воздушные линии электропередач 110 кВ		W3
Воздушные линии электропередач демонтируемые		

Схема расположения листов

Лист 1 | Лист 2 | Лист 3 | Лист 4 | Лист 5 | Лист 6 | Лист 7 | Лист 8 | Лист 9 | Лист 10 | Лист 11 | Лист 12 | Лист 13

Изм.	Кол.уч.	Лист	№ док.	Подп.	Дата
Разраб.		Петренко			10.20
Проверил		Терехова			10.20
Н.контр.		Кузнецов			10.20

16-19-ППТ-ППМО3.2.1-5

(скоростная автомобильная дорога Москва - Нижний Новгород - Казань, 8 этап км 66,5 - км 129, Республика Татарстан (в том числе пересечения с автомобильной дорогой федерального значения Р-241 «Казань - Буинск - Ульяновск» до пересечения с автомобильной дорогой регионального значения «Сюгаево (Горы - Шали»)

Материалы по обоснованию проекта планировки территории

Стадия	Лист	Листов
ППТ	3	13

Схема инженерной подготовки территории. М 1:2000

Акционерное общество «Петербургские дороги»

Согласовано: Гл. спец. Кузнецов 10.20
Взам. инв. №
Подп. и дата
Инв. № подл.

ФОРМАТ А1

Линия совмещения листа 3 с листом 4

Линия совмещения листа 4 с листом 3

Лаишевский муниципальный район
Орловское сельское поселение

Линия совмещения листа 4 с листом 5

Линия совмещения листа 5 с листом 4

ПК263 ПК264 ПК265 ПК266 ПК267 ПК268 ПК269 ПК270 ПК271 ПК272 ПК273 ПК274 ПК275 ПК276 ПК277 ПК278

Ж/д Казань-Оренбург

Ж/д Казань-Оренбург

Условные обозначения объектов инженерной инфраструктуры

Наименование	Обозначение: Существующие сохраняемые	Обозначение: Проектируемые
Газ высокого давления		Г
Газ среднего давления		Г
Газ низкого давления		Г
Газ демонтируемый		
Водопровод		В
Нефтепровод		Н
Этиленопровод		Э
Этанопровод		Э
Сети связи		С
Кабельные линии электроснабжения		W1, W2
Кабельные линии электроснабжения демонтируемые		
Воздушные линии электропередач 35 кВ		W2
Воздушные линии электропередач 110 кВ		W3
Воздушные линии электропередач демонтируемые		

Условные обозначения

- Границы территории, в отношении которой осуществляется подготовка проекта планировки
- Границы муниципальных районов Республики Татарстан
- Границы сельских поселений
- Границы населенных пунктов
- Границы зон планируемого размещения линейного объекта (Федерального значения)
- Границы зон планируемого размещения линейного объекта (Регионального значения)
- Проектные откосы
- Трансформаторная подстанция
- Локальное очистное сооружение
- Шумозащитный экран
- Кромка
- ПК1 — Проектная ось
- Разделительная полоса
- Труба

Схема расположения листов

Лист 1 | Лист 2 | Лист 3 | Лист 4 | Лист 5 | Лист 6 | Лист 7 | Лист 8 | Лист 9 | Лист 10 | Лист 11 | Лист 12 | Лист 13

Изм.	Кол.уч.	Лист	№ док.	Подп.	Дата
Разраб.	Петренко				10.20
Проверил	Терехова				10.20
Н.контр.	Кузнецов				10.20

16-19-ППТ-ППМО3.2.1-5

(скоростная автомобильная дорога Москва – Нижний Новгород – Казань. Строительство скоростной автомобильной дороги Москва – Нижний Новгород – Казань, 3 этап км 663 – км 729, Республика Татарстан (на пересечении с автомобильной дорогой федерального значения Р-241 «Казань – Буинск – Ульяновск» до пересечения с автомобильной дорогой регионального значения «Сорочьи Горы – Шали»)

Материалы по обоснованию проекта планировки территории

Стадия	Лист	Листов
ППТ	4	13

Схема инженерной подготовки территории. М 1:2000

Акционерное общество «Петербургские Дороги»

Согласовано: Гл. спец. Кузнецов 10.20

Инв. № подл. | Подп. и дата | Взам. инв. №

ФОРМАТ А1

Схема расположения листов

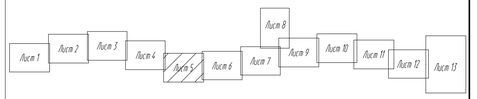

Линия совмещения листа 4 с листом 5

Линия совмещения листа 5 с листом 4

д. Орел

Лаишевский муниципальный район
Орловское сельское поселение

Линия совмещения листа 5 с листом 6

Линия совмещения листа 6 с листом 5

д. Орел

Орел

Условные обозначения объектов инженерной инфраструктуры

Наименование	Обозначение	
	Существующие сохраняемые	Проектируемые
Газ высокого давления		
Газ среднего давления		
Газ низкого давления		
Газ демонтируемый		
Водопровод		
Нефтепровод		
Этиленопровод		
Этаналопровод		
Сети связи		
Кабельные линии электроснабжения		
Кабельные линии электроснабжения демонтируемые		
Воздушные линии электропередач 35 кВ		
Воздушные линии электропередач 110 кВ		
Воздушные линии электропередач демонтируемые		

Условные обозначения

- Границы территории, в отношении которой осуществляется подготовка проекта планировки
- Границы муниципальных районов Республики Татарстан
- Границы сельских поселений
- Границы населенных пунктов
- Границы зон планируемого размещения линейного объекта (Федерального значения)
- Границы зон планируемого размещения линейного объекта (Регионального значения)
- Проектные откосы
- Трансформаторная подстанция
- Локальное очистное сооружение
- Шумозащитный экран
- Кромка
- ПК1 Проектная ось
- Разделительная полоса
- Труба

Согласовано
Гл. спец. Кузнецов 10.20

Инв. № подл. | Подп. и дата | Взам. инв. №

Изм.	Колич.	Лист	№ док.	Подп.	Дата
Разраб.		Петренко			10.20
Проверил		Терехова			10.20
Н.контр.		Кузнецов			10.20

16-19-ППТ-ППМО3.2.1-5

Скоростная автомобильная дорога Москва - Нижний Новгород - Казань. Строительство скоростной автомобильной дороги Москва - Нижний Новгород - Казань, 8 этап км 663 - км 729, Республика Татарстан (на пересечении с автомобильной дорогой федерального значения Р-241 «Казань - Буинск - Ульяновск» до пересечения с автомобильной дорогой регионального значения «Сорочьи Горы - Шалки»)

Материалы по обоснованию проекта планировки территории

Стадия	Лист	Листов
ППТ	5	13

Схема инженерной подготовки территории. М 1:2000

Акционерное общество «Петербургские Дороги»

ФОРМАТ А1

Лаишевский муниципальный район
Песчано-Ковалинское сельское поселение

Лаишевский муниципальный район
Орловское сельское поселение

Лаишевский муниципальный район
Никольское сельское поселение

Линия совмещения листа 5 с листом 6
Линия совмещения листа 6 с листом 5

Линия совмещения листа 6 с листом 7
Линия совмещения листа 7 с листом 6

ПК294 ПК295 ПК296 ПК297 ПК298 ПК299 ПК300 ПК301 ПК302 ПК303 ПК304 ПК305 ПК306 ПК307 ПК308 ПК309

ВЛ 6 кВ ПК Пионер-Фидер 5

ВЛ 6 кВ ПК Пионер-Фидер 7

Условные обозначения

- Границы территории, в отношении которой осуществляется подготовка проекта планировки
- Границы муниципальных районов Республики Татарстан
- Границы сельских поселений
- Границы населенных пунктов
- Границы зон планируемого размещения линейного объекта (Федерального значения)
- Границы зон планируемого размещения линейного объекта (Регионального значения)
- Проектные откосы
- Трансформаторная подстанция
- Локальное очистное сооружение
- Шумозащитный экран
- Кромка
- Проектная ось (ПК1)
- Разделительная полоса
- Труба

Схема расположения листов

Лист 1 Лист 2 Лист 3 Лист 4 Лист 5 Лист 6 Лист 7 Лист 8 Лист 9 Лист 10 Лист 11 Лист 12 Лист 13

Изм	Кол.уч	Лист	N° док	Подп	Дата
Разраб		Петренко			10.20
Проверил		Терехова			10.20
Н.контр		Кузнецов			10.20

16-19-ППТ-ППМО3.2.1-5

Скоростная автомобильная дорога Москва - Нижний Новгород - Казань. Строительство скоростной автомобильной дороги Москва - Нижний Новгород - Казань, 8 этап км 66,5 - км 129, Республика Татарстан (на пересечении с автомобильной дорогой федерального значения Р-241 «Казань - Буинск - Ульяновск» до пересечения с автомобильной дорогой регионального значения «Сарлеты Горы - Шали»)

Материалы по обоснованию проекта планировки территории

Стадия	Лист	Листов
ППТ	6	13

Схема инженерной подготовки территории. М 1:2000

Акционерное общество «Петербургские дороги»

Согласовано
Гл. спец. Кузнецов 10.20

Взам. инв. N°

Подп. и дата

Инв. N° подл.

ФОРМАТ А1

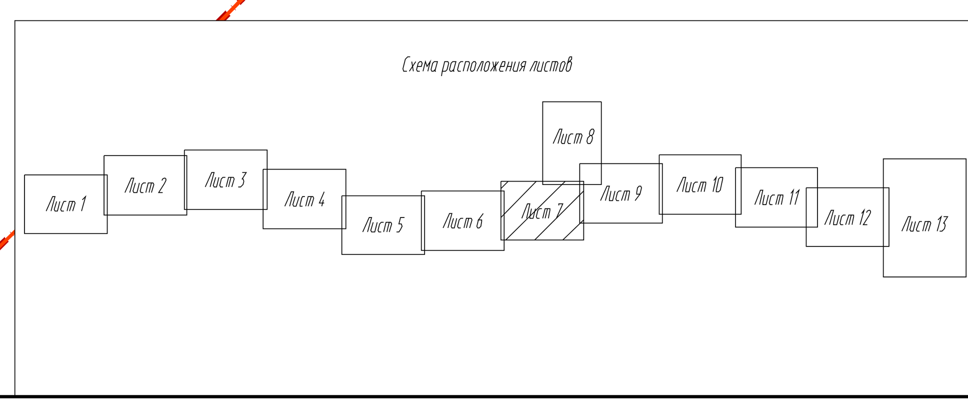

Условные обозначения

- Границы территории, в отношении которой осуществляется подготовка проекта планировки
- Границы муниципальных районов Республики Татарстан
- Границы сельских поселений
- Границы населенных пунктов
- Границы зон планируемого размещения линейного объекта (Федерального значения)
- Границы зон планируемого размещения линейного объекта (Регионального значения)
- Проектные откосы
- Трансформаторная подстанция
- Локальное очистное сооружение
- Шумозащитный экран
- Кромка
- Проектная ось (Пк1)
- Разделительная полоса
- Труба

Условные обозначения объектов инженерной инфраструктуры

Наименование	Обозначение: Существующие сохраняемые	Обозначение: Проектируемые
Газ высокого давления		Г
Газ среднего давления		Г
Газ низкого давления		Г
Газ демонтируемый		
Водопровод		В
Нефтепровод		Н
Этиленопровод		Э
Этанопровод		Э
Сети связи		V
Кабельные линии электроснабжения		W1, W2
Кабельные линии электроснабжения демонтируемые		
Воздушные линии электропередач 35 кВ		W2
Воздушные линии электропередач 110 кВ		W3
Воздушные линии электропередач демонтируемые		

Изм.	Кол.уч.	Лист	№ док.	Подп.	Дата
Разраб.		Петренко			10.20
Проверил		Терехова			10.20
Н.контр.		Кузнецов			10.20

16-19-ППТ-ППМ03.2.1-5

Скоростная автомобильная дорога Москва – Нижний Новгород – Казань. Строительство скоростной автомобильной дороги Москва – Нижний Новгород – Казань, 8 этап км 663 – км 729, Республика Татарстан (от пересечения с автомобильной дорогой федерального значения Р-241 «Казань – Буинск – Ульяновск» до пересечения с автомобильной дорогой регионального значения «Сорочьи Горы – Шали»)

Материалы по обоснованию проекта планировки территории

Стадия	Лист	Листов
ППТ	7	13

Схема инженерной подготовки территории. М 1:2000

Акционерное общество «Петербургские дороги»

Согласовано: Гл. спец. Кузнецов 10.20

Взам. инв. №

Подп. и дата

Инв. № подл.

ФОРМАТ А1

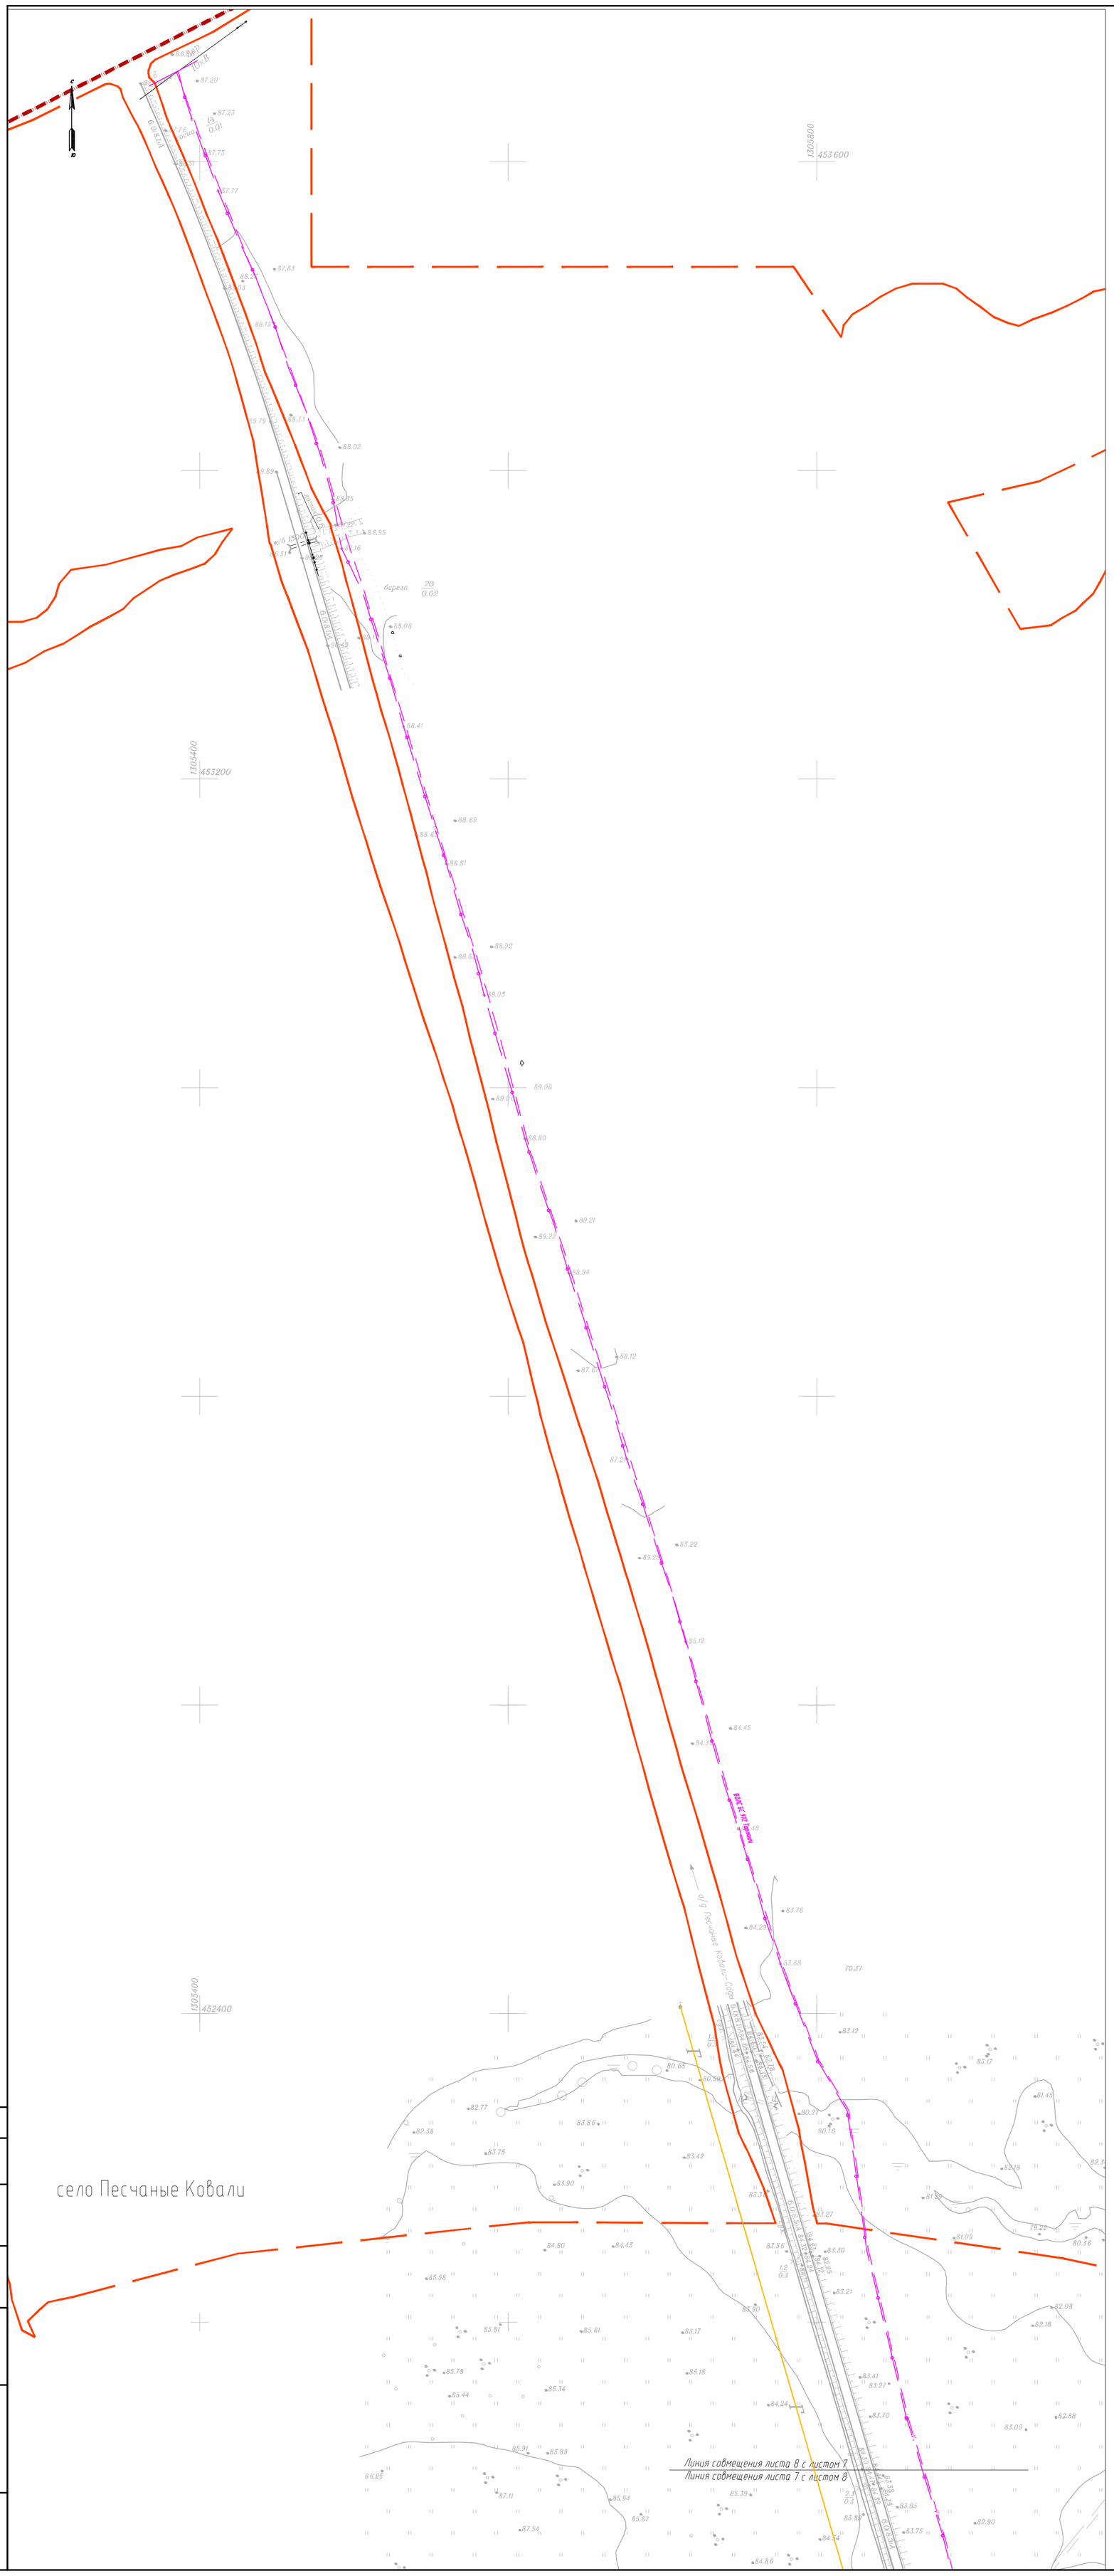

Схема расположения листов

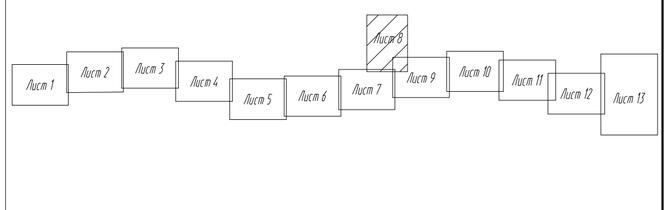

Условные обозначения объектов инженерной инфраструктуры

Наименование	Обозначение	
	Существующие сохраняемые	Проектируемые
Газ высокого давления		Г
Газ среднего давления		Г
Газ низкого давления		Г
Газ демонтируемый		
Водопровод		В
Нефтепровод		Н
Этиленопровод		Э
Этанопровод		Э
Сети связи		V
Кабельные линии электроснабжения		W1, W2
Кабельные линии электроснабжения демонтируемые		
Воздушные линии электропередач 35 кВ		W2
Воздушные линии электропередач 110 кВ		W3
Воздушные линии электропередач демонтируемые		

Условные обозначения

- Границы территории, в отношении которой осуществляется подготовка проекта планировки
- Границы муниципальных районов Республики Татарстан
- Границы сельских поселений
- Границы населенных пунктов
- Границы зон планируемого размещения линейного объекта (Федерального значения)
- Границы зон планируемого размещения линейного объекта (Регионального значения)
- Проектные откосы
- Трансформаторная подстанция
- Локальное очистное сооружение
- Шумозащитный экран
- Кромка
- ПК1 — Проектная ось
- Разделительная полоса
- Труба

Изм.	Кол.уч.	Лист	N док.	Подп.	Дата
Разраб.		Петренко			10.20
Проверил		Терехова			10.20
Н.контр.		Кузнецов			10.20

16-19-ППТ-ППМО3.2.1-5

Скоростная автомобильная дорога Москва – Нижний Новгород – Казань. Строительство скоростной автомобильной дороги Москва – Нижний Новгород – Казань, 8 этап км 663 – км 729, Республика Татарстан (от пересечения с автомобильной дорогой федерального значения Р-241 «Казань – Буинск – Ульяновск» до пересечения с автомобильной дорогой регионального значения «Сорочьи Горы – Шали»)

Материалы по обоснованию проекта планировки территории

Стадия	Лист	Листов
ППТ	8	13

Схема инженерной подготовки территории. М 1:2000

Акционерное общество «Петербургские дороги»

Согласовано: Гл. спец. Кузнецов 10.20

Взам. инв. N° | Подп. и дата | Инв. N° подл.

ФОРМАТ А1

Лаишевский муниципальный район
Никольское сельское поселение

Линия совмещения листа 7 с листом 8
Линия совмещения листа 8 с листом 7

Линия совмещения листа 8 с листом 9
Линия совмещения листа 9 с листом 8

ПК326 ПК327 ПК328 ПК329 ПК330 ПК331 ПК332 ПК333 ПК334 ПК335 ПК336 ПК337 ПК338 ПК339 ПК340 ПК341

Условные обозначения

- Границы территории, в отношении которой осуществляется подготовка проекта планировки
- Границы муниципальных районов Республики Татарстан
- Границы сельских поселений
- Границы населенных пунктов
- Границы зон планируемого размещения линейного объекта (Федерального значения)
- Границы зон планируемого размещения линейного объекта (Регионального значения)
- Проектные откосы
- Трансформаторная подстанция
- Локальное очистное сооружение
- Шумозащитный экран
- Кромка
- ПК1 Проектная ось
- Разделительная полоса
- Труба

Условные обозначения объектов инженерной инфраструктуры

Наименование	Обозначение: Существующие сохраняемые	Обозначение: Проектируемые
Газ высокого давления		Г
Газ среднего давления		Г
Газ низкого давления		Г
Газ демонтируемый		
Водопровод		В
Нефтепровод		Н
Этиленопровод		Э
Этанопровод		Э
Сети связи		С
Кабельные линии электроснабжения		W1, W2
Кабельные линии электроснабжения демонтируемые		
Воздушные линии электропередач 35 кВ		W2
Воздушные линии электропередач 110 кВ		W2
Воздушные линии электропередач демонтируемые		

Схема расположения листов

Лист 1 Лист 2 Лист 3 Лист 4 Лист 5 Лист 6 Лист 7 Лист 8 Лист 9 Лист 10 Лист 11 Лист 12 Лист 13

Изм	Кол.уч	Лист	N док	Подп	Дата
Разраб.		Петренко			10.20
Проверил		Терехова			10.20
Н.контр.		Кузнецов			10.20

16-19-ППТ-ППМО3.2.1-5

Скоростная автомобильная дорога Москва – Нижний Новгород – Казань. Строительство скоростной автомобильной дороги Москва – Нижний Новгород – Казань, 8 этап км 66,5 – км 129, Республика Татарстан (на пересечении с автомобильной дорогой федерального значения Р-241 «Казань – Буинск – Ульяновск» до пересечения с автомобильной дорогой регионального значения «Сарлы-Гары – Шали»)

Материалы по обоснованию проекта планировки территории

Стадия	Лист	Листов
ППТ	8	13

Схема инженерной подготовки территории. М 1:2000

Акционерное общество «Петербургские Дороги»

Согласовано
Гл. спец. Кузнецов 10.20

Взам. инв. N

Подп. и дата

Инв. N подл.

ФОРМАТ А1

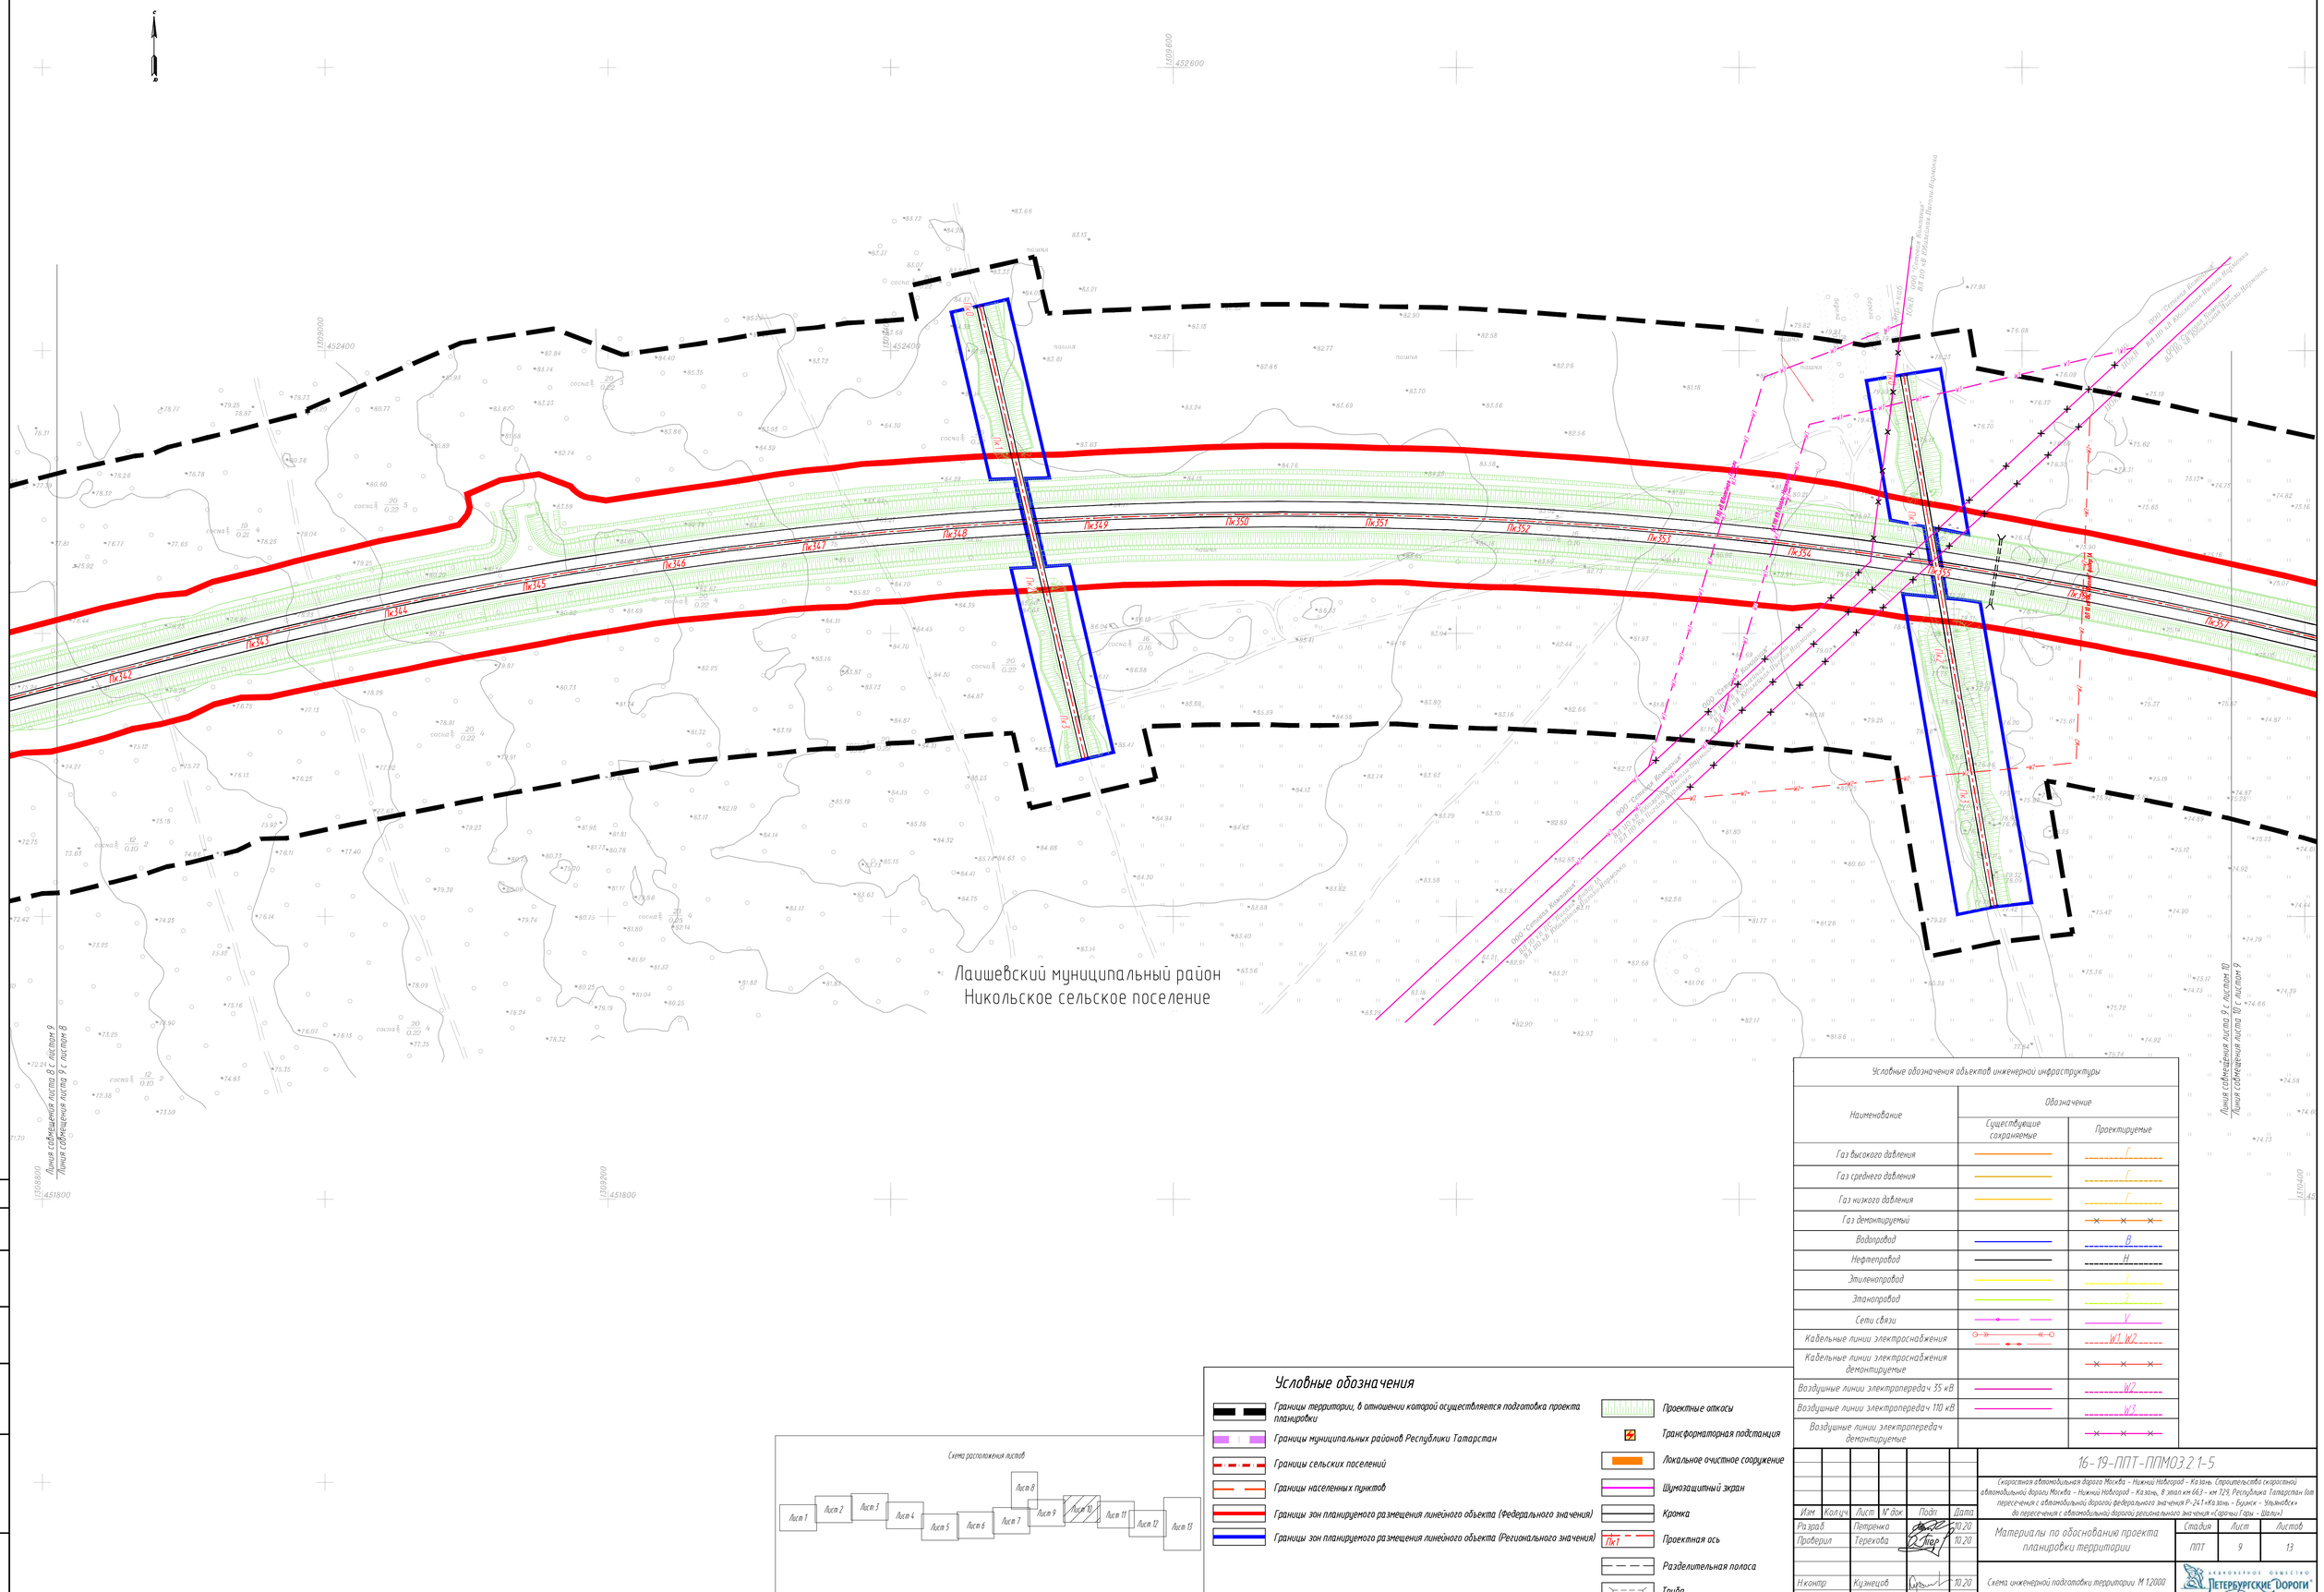

Схема расположения листов

Условные обозначения

- Границы территории, в отношении которой осуществляется подготовка проекта планировки
- Границы муниципальных районов Республики Татарстан
- Границы сельских поселений
- Границы населенных пунктов
- Границы зон планируемого размещения линейного объекта (Федерального значения)
- Границы зон планируемого размещения линейного объекта (Регионального значения)
- Проектные откосы
- Трансформаторная подстанция
- Локальное очистное сооружение
- Шумозащитный экран
- Кромка
- Проектная ось (ПК1)
- Разделительная полоса
- Труба

Условные обозначения объектов инженерной инфраструктуры

Наименование	Обозначение: Существующие сохраняемые	Обозначение: Проектируемые
Газ высокого давления		Г
Газ среднего давления		Г
Газ низкого давления		Г
Газ демонтируемый		Г
Водопровод		В
Нефтепровод		Н
Этиленопровод		Э
Этанопровод		Э
Сети связи		У
Кабельные линии электроснабжения		W1 W2
Кабельные линии электроснабжения демонтируемые		
Воздушные линии электропередач 35 кВ		W2
Воздушные линии электропередач 110 кВ		W1
Воздушные линии электропередач демонтируемые		

Изм.	Кол.уч.	Лист	№ док.	Подп.	Дата
Разраб.		Петренко			10.20
Проверил		Терехова			10.20
Н.контр.		Кузнецов			10.20

16-19-ППТ-ППМ03.2.1-5

Скоростная автомобильная дорога Москва - Нижний Новгород - Казань. Строительство скоростной автомобильной дороги Москва - Нижний Новгород - Казань, 8 этап км 66,5 - км 129, Республика Татарстан (от пересечения с автомобильной дорогой федерального значения Р-241 «Казань - Буинск - Ульяновск» до пересечения с автомобильной дорогой регионального значения «Сергачи-Гари - Шали»)

Материалы по обоснованию проекта планировки территории

Стадия	Лист	Листов
ППТ	9	13

Схема инженерной подготовки территории. М 1:2000

Акционерное общество «Петербургские Дороги»

Согласовано: Гл. спец. Кузнецов 10.20

Инв. № подл. | Подп. и дата | Взам. инв. №

ФОРМАТ А1

Лаишевский муниципальный район
Никольское сельское поселение

Линия совмещения листа 9 с листом 10
Линия совмещения листа 10 с листом 9
Линия совмещения листа 10 с листом 11
Линия совмещения листа 11 с листом 10

ПК 157
ПК 158
ПК 159
ПК 160
ПК 161
ПК 162
ПК 163
ПК 164
ПК 165
ПК 166
ПК 167
ПК 168
ПК 169
ПК 170
ПК 171
ПК 172
ПК 173

Схема расположения листов

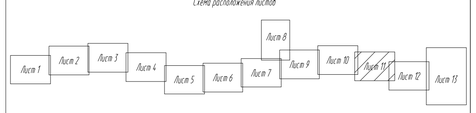

Условные обозначения

- Границы территории, в отношении которой осуществляется подготовка проекта планировки
- Границы муниципальных районов Республики Татарстан
- Границы сельских поселений
- Границы населенных пунктов
- Границы зон планируемого размещения линейного объекта (Федерального значения)
- Границы зон планируемого размещения линейного объекта (Регионального значения)
- Проектные откосы
- Трансформаторная подстанция
- Локальное очистное сооружение
- Шумозащитный экран
- Кромка
- ПК1 Проектная ось
- Разделительная полоса
- Труба

Условные обозначения объектов инженерной инфраструктуры

Наименование	Обозначение: Существующие сохраняемые	Обозначение: Проектируемые
Газ высокого давления		Г
Газ среднего давления		Г
Газ низкого давления		Г
Газ демонтируемый		
Водопровод		В
Нефтепровод		Н
Этиленопровод		Э
Этанопровод		Э
Сети связи		У
Кабельные линии электроснабжения		W1, W2
Кабельные линии электроснабжения демонтируемые		
Воздушные линии электропередач 35 кВ		W2
Воздушные линии электропередач 110 кВ		W1
Воздушные линии электропередач демонтируемые		

Согласовано
Гл. спец. Кузнецов 10.20

Взам. инв. №
Подп. и дата
Инв. № подл.

Изм.	Колич.	Лист	№ док.	Подп.	Дата
Разраб.		Петренко			10.20
Проверил		Терехова			10.20
Н.контр.		Кузнецов			10.20

16-19-ППТ-ППМ03.2.1-5

Скоростная автомобильная дорога Москва – Нижний Новгород – Казань. Строительство скоростной автомобильной дороги Москва – Нижний Новгород – Казань, 8 этап км 66,3 – км 129, Республика Татарстан (в пересечениях с автомобильной дорогой федерального значения Р-241 «Казань – Буинск – Ульяновск» и автомобильной дорогой регионального значения «Сарлы-Горы – Шали»)

Материалы по обоснованию проекта планировки территории

Стадия	Лист	Листов
ППТ	10	13

Схема инженерной подготовки территории. М 1:2000

Акционерное общество «Петербургские дороги»

село Салуголи

Лаишевский муниципальный район
Никольское сельское поселение

село Салуголи

село Салуголи

Линия совмещения листа 10 с листом 11
Линия совмещения листа 11 с листом 10

Линия совмещения листа 11 с листом 12
Линия совмещения листа 12 с листом 11

ПК378 ПК379 ПК380 ПК381 ПК382 ПК383 ПК384 ПК385 ПК386 ПК387 ПК388 ПК4

Схема расположения листов

Лист 1 Лист 2 Лист 3 Лист 4 Лист 5 Лист 6 Лист 7 Лист 8 Лист 9 Лист 10 Лист 11 Лист 12 Лист 13

Условные обозначения объектов инженерной инфраструктуры

Наименование	Обозначение: Существующие сохраняемые	Обозначение: Проектируемые
Газ высокого давления		Г
Газ среднего давления		Г
Газ низкого давления		Г
Газ демонтируемый		
Водопровод		В
Нефтепровод		Н
Этиленопровод		Э
Этаноправод		Э
Сети связи		С
Кабельные линии электроснабжения		W1, W2
Кабельные линии электроснабжения демонтируемые		
Воздушные линии электропередач 35 кВ		W2
Воздушные линии электропередач 110 кВ		W1
Воздушные линии электропередач демонтируемые		

Условные обозначения

- Границы территории, в отношении которой осуществляется подготовка проекта планировки
- Границы муниципальных районов Республики Татарстан
- Границы сельских поселений
- Границы населенных пунктов
- Границы зон планируемого размещения линейного объекта (Федерального значения)
- Границы зон планируемого размещения линейного объекта (Регионального значения)
- Проектные откосы
- Трансформаторная подстанция
- Локальное очистное сооружение
- Шумозащитный экран
- Кромка
- ПК1 Проектная ось
- Разделительная полоса
- Труба

Изм.	Кол.уч.	Лист	№ док.	Подп.	Дата
Разраб.	Петренко				10.20
Проверил	Терехова				10.20
Н.контр.	Кузнецов				10.20

16-19-ППТ-ППМО3.2.1-5

Скоростная автомобильная дорога Москва – Нижний Новгород – Казань. Строительство скоростной автомобильной дороги Москва – Нижний Новгород – Казань, 8 этап км 66,5 – км 129, Республика Татарстан (в том числе в пересечении с автомобильной дорогой федерального значения Р-241 «Казань – Буинск – Ульяновск» до пересечения с автомобильной дорогой регионального значения «Сорочьи Горы – Шали»)

Материалы по обоснованию проекта планировки территории

Стадия	Лист	Листов
ППТ	11	13

Схема инженерной подготовки территории М 1:2000

Акционерное общество «Петербургские Дороги»

Согласовано
Инв. № подл.
Подп. и дата
Взам. инв. №

ФОРМАТ А1

Условные обозначения объектов инженерной инфраструктуры

Наименование	Обозначение: Существующие сохраняемые	Обозначение: Проектируемые
Газ высокого давления		Г
Газ среднего давления		Г
Газ низкого давления		Г
Газ демонтируемый		
Водопровод		В
Нефтепровод		Н
Этиленопровод		Э
Этанопровод		Э
Сети связи		V
Кабельные линии электроснабжения		W1, W2
Кабельные линии электроснабжения демонтируемые		
Воздушные линии электропередач 35 кВ		W2
Воздушные линии электропередач 110 кВ		W3
Воздушные линии электропередач демонтируемые		

Схема расположения листов

Лист 1, Лист 2, Лист 3, Лист 4, Лист 5, Лист 6, Лист 7, Лист 8, Лист 9, Лист 10, Лист 11, Лист 12, Лист 13

Условные обозначения

- Границы территории, в отношении которой осуществляется подготовка проекта планировки
- Границы муниципальных районов Республики Татарстан
- Границы сельских поселений
- Границы населенных пунктов
- Границы зон планируемого размещения линейного объекта (Федерального значения)
- Границы зон планируемого размещения линейного объекта (Регионального значения)
- Проектные откосы
- Трансформаторная подстанция
- Локальное очистное сооружение
- Шумозащитный экран
- Кромка
- Пк1 Проектная ось
- Разделительная полоса
- Труба

Согласовано:			
Гл. спец.	Кузнецов		10.20

Взам. инв. №

Подп. и дата

Инв. № подл.

Изм.	Кол.уч.	Лист	№ док.	Подп.	Дата
Разраб.		Петренко			10.20
Проверил		Терехова			10.20
Н.контр.		Кузнецов			10.20

16-19-ППТ-ППМО3.2.1-5

Скоростная автомобильная дорога Москва - Нижний Новгород - Казань. Строительство скоростной автомобильной дороги Москва - Нижний Новгород - Казань, 8 этап км 663 - км 729, Республика Татарстан (от пересечения с автомобильной дорогой федерального значения Р-241 «Казань - Буинск - Ульяновск» до пересечения с автомобильной дорогой регионального значения «Сорочьи Горы - Шали»)

Материалы по обоснованию проекта планировки территории

Стадия	Лист	Листов
ППТ	13	13

Схема инженерной подготовки территории. М 1:2000

АКЦИОНЕРНОЕ ОБЩЕСТВО «ПЕТЕРБУРГСКИЕ ДОРОГИ»

Тип 1.1А			
Слева		Справа	
ПК+ начало	ПК+ конец	ПК+ начало	ПК+ конец
27+60,	39+40,	28+00,	40+00,
39+60,	44+80,	40+40,	44+80
48+40,	49+20,	48+60,	49+40,
51+20,	53+40,	51+20,	53+20,
82+20,	82+40,	83+40,	84+00,
83+80,	84+15,	87+20,	87+40,
87+40,	87+90,	98+40,	99+20,
99+20,	99+60,	106+40,	107+20,
105+60,	106+40,	114+20,	114+40,
118+60,	118+80,	117+75,	118+60,
120+40,	121+60,	119+00,	120+60,
168+60,	170+40,	130+00,	133+20,
174+00,	175+00,	159+92,32	160+40,
191+60,	195+00,	168+40,	169+00,
272+60,	274+00,	169+40,	171+00,
274+60,	275+60,	173+79,03	174+14,03
275+80,	278+20,	191+19,7	196+19,7
278+40,	280+20,	274+79,7	275+39,7
280+80,	281+20,	275+79,7	279+99,7
286+80,	288+20,	280+59,7	281+59,7
288+60,	291+77,86	281+99,7	282+99,7
294+20,	294+80,	286+79,7	290+79,7
295+20,	296+60,	294+39,7	294+59,7
300+35,	313+35,	300+79,7	310+19,7
314+75,	314+95,	310+39,7	312+19,7
315+35,	316+35,	312+59,7	312+79,7
317+75,	321+75,	317+19,7	321+79,7
321+95,	334+55,	322+19,7	334+59,7
335+55,	340+15,	335+19,7	340+99,7
340+55,	340+75,	342+39,7	342+79,7
354+35,	359+75,	354+19,7	354+39,7
373+55,	373+75,	354+79,7	359+59,7
378+35,	384+25,38	372+99,7	373+79,7
399+79,99	407+19,99	378+19,7	385+27,62
407+79,99	412+19,99	399+79,99	407+19,99
425+59,98	427+59,98	407+59,99	410+39,99
434+39,98	434+79,98	410+99,99	411+99,99
442+59,98	446+79,98	425+99,97	427+79,97
447+59,98	448+19,98	442+99,97	448+39,97
448+39,98	452+59,98	448+59,97	456+59,97
478+39,98	478+79,98	478+59,97	480+39,97
481+00,83	492+80,83	480+82,58	490+80,83
499+80,83	500+20,83	491+00,83	491+20,83
506+60,9	529+20,91	499+20,83	499+40,83
531+80,9	541+40,9	499+80,83	500+20,83
547+40,9	547+80,9	506+20,83	511+20,83
562+09,9	563+80,9	511+40,83	529+20,83
565+09,9	566+90,9	520+60,83	523+60,83
570+64,35	575+58,61	523+80,83	528+80,83
593+84,35	597+04,35	532+40,83	540+60,83
606+04,35	606+44,35	547+40,83	548+40,83
607+24,35	612+64,35	562+02,95	563+42,95
613+04,35	614+64,35	571+64,35	575+84,35
615+24,35	619+44,35	593+84,35	597+44,35
632+39,96	637+59,96	607+64,35	619+44,35
638+20,	641+60,	631+99,73	638+79,73
643+33,1	643+50,93	640+79,73	642+79,73
647+91,66	648+89,89	643+19,73	643+91,1
654+50,25	659+68,1	648+09,97	655+30,12
677+08,1	680+10,35	655+89,92	669+69,9
681+10,07	682+30,23	661+29,86	664+89,88
684+49,98	685+28,1	667+13,77	680+49,59
687+28,1	687+48,1	680+70,16	681+29,83
688+09,98	688+49,98	685+09,82	687+19,06
689+09,98	689+49,98	692+49,23	694+27,91
692+49,42	694+88,94	704+66,39	705+08,1
704+88,12	706+09,86		

Тип 1.1. Насыпь до 3 метров.

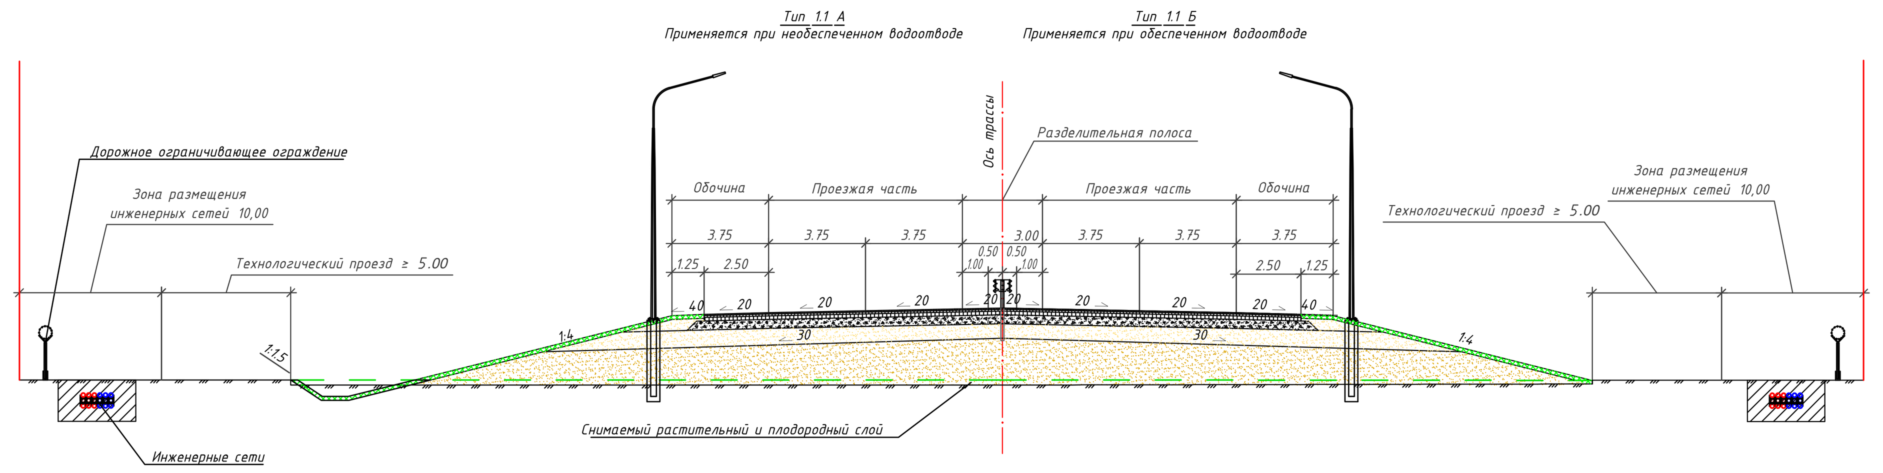

Тип 1.1Б			
Слева		Справа	
ПК+ начало	ПК+ конец	ПК+ начало	ПК+ конец
45+00,	45+20,	82+20,	82+40,
133+00,	133+40,	99+20,	99+40,
316+75,	317+75,	120+60,	121+00,
372+55,	373+55,	290+79,7	291+77,56
452+59,98	456+59,98	442+59,97	442+99,97
465+19,98	469+99,98	464+99,97	469+79,97
478+79,98	480+62,56	480+39,97	480+82,56
480+82,58	481+00,83	528+80,83	529+80,84
529+20,91	530+40,91		
643+00,	643+33,1		
662+90,49	664+90,07		
669+09,55	672+30,04		
674+10,28	677+08,1		
685+28,1	685+48,1		
686+10,06	686+50,06		
686+70,06	687+28,1		

Тип 2.1А			
Слева		Справа	
ПК+ начало	ПК+ конец	ПК+ начало	ПК+ конец
12+51,41	13+15,	12+51,41	13+00,
24+20,	26+00,	59+60,	59+69,08
39+40,	39+60,	75+08,67	75+20,
59+60,	59+69,08	99+40,	99+80,
87+03,13	87+40,	363+99,1	364+59,1
129+30,	133+00,	433+39,97	433+59,97
173+79,03	174+60,	439+99,97	442+59,97
215+20,	215+40,	456+59,97	461+19,97
362+55,	364+95,	461+59,97	464+99,97
367+55,	372+55,	469+79,97	471+79,97
456+59,98	460+19,98	499+40,83	499+80,83
461+39,98	465+19,98	529+80,84	531+20,83
469+99,98	473+39,98	548+60,83	549+60,83
502+20,83	502+40,83	619+44,35	619+73,22
530+40,91	531+00,91	622+19,48	622+44,35
561+40,9	561+60,9	694+27,91	695+99,81
647+08,1	647+06,	707+68,1	708+48,54
659+68,1	662+90,49		
664+90,07	669+09,55		
672+30,04	674+10,28		
685+48,1	686+10,06		
686+50,06	686+70,06		
699+09,49	700+28,2		
704+66,39	704+88,12		

Тип 2.1 Насыпь от 3 до 6 метров.

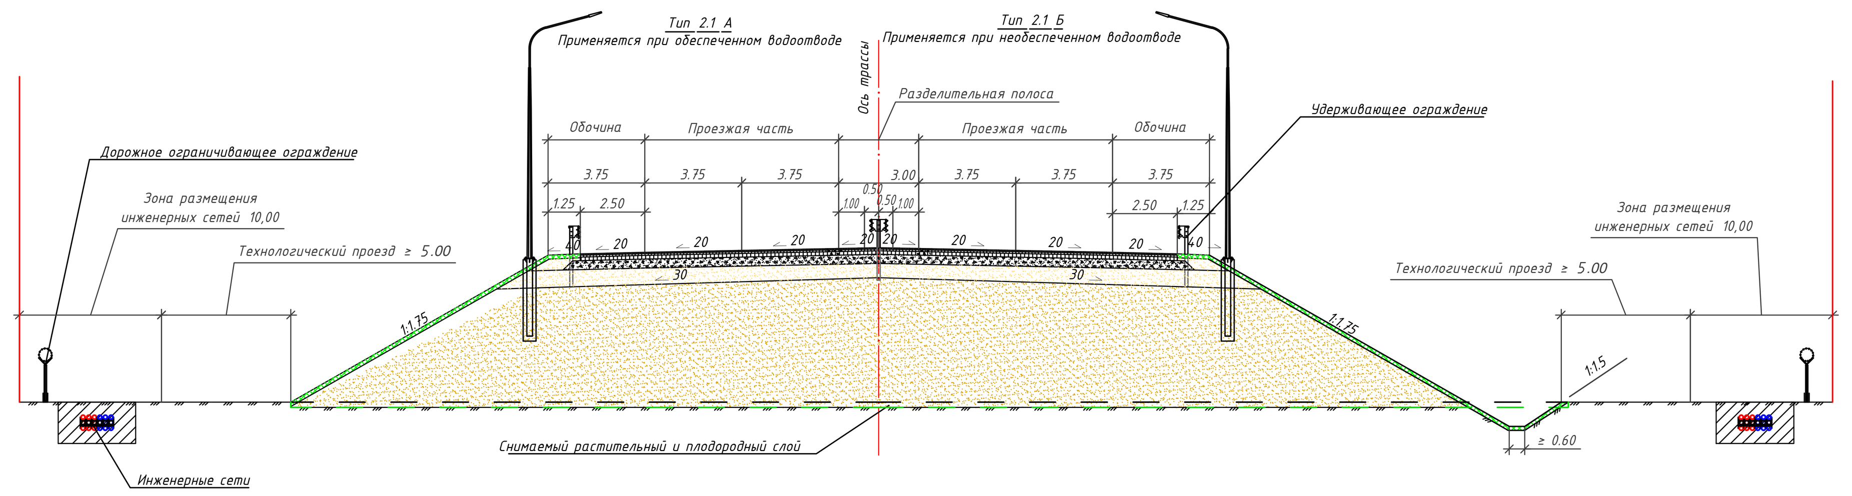

Тип 2.1Б			
Слева		Справа	
ПК+ начало	ПК+ конец	ПК+ начало	ПК+ конец
26+00,	27+60,	25+40,	28+00,
44+80,	45+00,	40+00,	40+40,
45+20,	48+40,	44+80,	48+60,
53+40,	56+66,1	53+20,	56+66,1
57+85,57	59+60,	57+85,57	59+60,
75+08,67	75+20,	75+20,	75+40,
84+15,	84+40,	84+00,	84+40,
99+60,	99+80,	105+40,	106+40,
105+25,	105+60,	118+80,	119+00,
114+20,	114+40,	128+90,52	130+00,
121+60,	122+70,	171+00,	171+60,
170+40,	171+20,	291+77,56	294+39,7
291+77,86	294+20,	294+59,7	300+79,7
294+80,	295+20,	310+19,7	310+39,7
296+60,	300+35,	312+19,7	312+59,7
313+35,	314+75,	312+79,7	317+19,7
314+95,	315+35,	321+79,7	322+19,7
316+35,	316+75,	334+59,7	334+99,7
321+75,	321+95,	359+59,7	363+99,7
334+55,	335+55,	367+19,7	372+99,7
359+75,	362+55,	398+85,55	399+79,99
398+85,55	399+79,99	407+19,99	407+59,99
407+19,99	407+79,99	410+39,99	410+99,99
412+19,99	416+19,99	411+99,99	416+19,99
423+39,98	425+59,98	423+99,97	425+99,97
439+79,98	442+59,98	448+39,97	448+59,97
448+19,98	448+39,98	471+79,97	474+39,97
475+99,98	478+39,98	476+19,97	478+59,97
499+40,83	499+80,83	499+40,83	499+80,83
500+20,83	502+20,83	500+20,83	503+40,83
502+40,83	503+60,83	503+80,83	504+00,83
531+00,91	531+80,9	504+20,83	504+50,44
547+80,9	549+00,9	511+20,83	511+40,83
549+00,9	549+60,9	520+20,83	520+60,83
558+40,9	561+40,9	523+60,83	523+80,83
561+60,9	562+00,9	531+20,83	532+40,83
575+58,61	579+64,35	548+40,83	548+60,83
591+64,05	593+84,35	559+02,95	562+02,95
612+64,35	613+04,35	575+84,35	579+84,35
614+64,35	615+24,35	583+44,35	584+04,35
619+44,35	619+73,22	591+04,35	593+84,35
622+19,48	624+62,5	622+44,35	624+84,35
630+64,35	631+76,48	630+64,35	631+76,48
631+76,48	631+88,09	631+76,48	631+88,09
631+88,1	632+39,96	631+88,1	631+99,73
641+60,	642+08,1	642+79,73	643+19,73
648+89,89	654+50,25	660+69,9	661+29,86
680+10,35	681+10,07	664+89,88	667+13,77
694+88,94	696+10,03	680+49,59	680+70,16
706+09,86	708+28,36	698+88,1	700+28,2
		705+08,1	707+68,1

Тип 4.1А			
Слева		Справа	
ПК+ начало	ПК+ конец	ПК+ начало	ПК+ конец
49+20,	51+20,	49+40,	51+20,
75+20,	82+20,	75+40,	82+20,
82+60,	83+80,	83+00,	83+40,
87+90,	99+20,	87+40,	98+40,
106+40,	114+20,	107+20,	114+20,
114+40,	118+60,	114+60,	117+75,
118+80,	120+40,	133+20,	144+22,08
133+40,	144+22,08	160+40,	168+40,
161+51,44	168+60,	169+00,	169+40,
175+00,	191+60,	174+14,03	191+19,7
195+00,	215+20,	196+19,7	215+53,92
255+15,43	272+60,	255+15,13	274+79,7
274+00,	274+60,	275+39,7	275+79,7
275+60,	275+80,	279+99,7	280+59,7
278+20,	278+40,	281+59,7	281+99,7
280+20,	280+80,	282+99,7	286+79,7
281+20,	286+80,	340+99,7	342+39,7
288+20,	288+60,	342+19,7	354+19,7
340+15,	340+55,	354+39,7	354+79,7
340+75,	354+35,	373+79,7	378+19,7
373+75,	378+35,	427+79,97	433+39,97
427+59,98	434+39,98	490+80,83	491+00,83
446+19,98	447+59,98	491+20,83	499+20,83
497+80,83	499+40,83	540+60,83	547+40,83
541+40,9	547+40,9	563+42,95	569+40,16
563+80,9	565+00,9	569+40,16	571+64,35
566+09,9	569+40,15	597+44,35	607+64,35
569+40,16	570+04,35	638+79,73	640+79,73
597+04,35	606+04,35	643+91,1	648+09,97
606+44,35	607+24,35	655+30,12	655+89,92
637+59,96	638+20,	681+29,83	685+09,82
643+50,93	647+91,66	687+19,06	692+49,23
682+30,23	684+49,98		
687+48,1	688+09,98		
688+49,98	689+09,98		
689+49,98	692+49,42		

Тип 3.1А			
Слева		Справа	
ПК+ начало	ПК+ конец	ПК+ начало	ПК+ конец
13+15,	14+91,61	13+00,	14+91,61
15+89,71	24+20,	15+89,71	25+40,
82+40,	82+60,	82+40,	83+00,
84+40,	84+50,87	84+40,	84+50,87
128+90,52	129+30,	99+80,	103+49,6
171+20,	171+95,9	104+90,53	105+00,
215+40,	215+54,22	121+00,	122+98,48
364+95,	367+55,	171+80,	171+95,9
419+59,99	419+70,34	364+59,1	367+39,1
420+68,44	420+79,98	419+59,99	419+70,34
434+79,98	439+19,98	433+59,97	439+99,97
460+19,98	461+39,98	461+19,97	461+59,97
473+39,98	475+79,98	506+00,83	506+20,83
503+80,83	504+50,44	550+03,19	553+03,19
506+00,9	506+60,9	553+83,19	554+02,95
550+01,13	553+01,13	695+99,81	696+53,89
553+81,13	554+00,9	698+40,29	698+88,1
588+24,35	589+04,35	700+28,2	701+19,24
696+28,1	696+54,08	701+88,1	703+60,31
698+40,29	699+09,49	708+48,54	713+08,1
700+28,2	703+60,31		
708+79,61	713+08,1		

Тип 3.1 Насыпь от 6 до 12 метров.

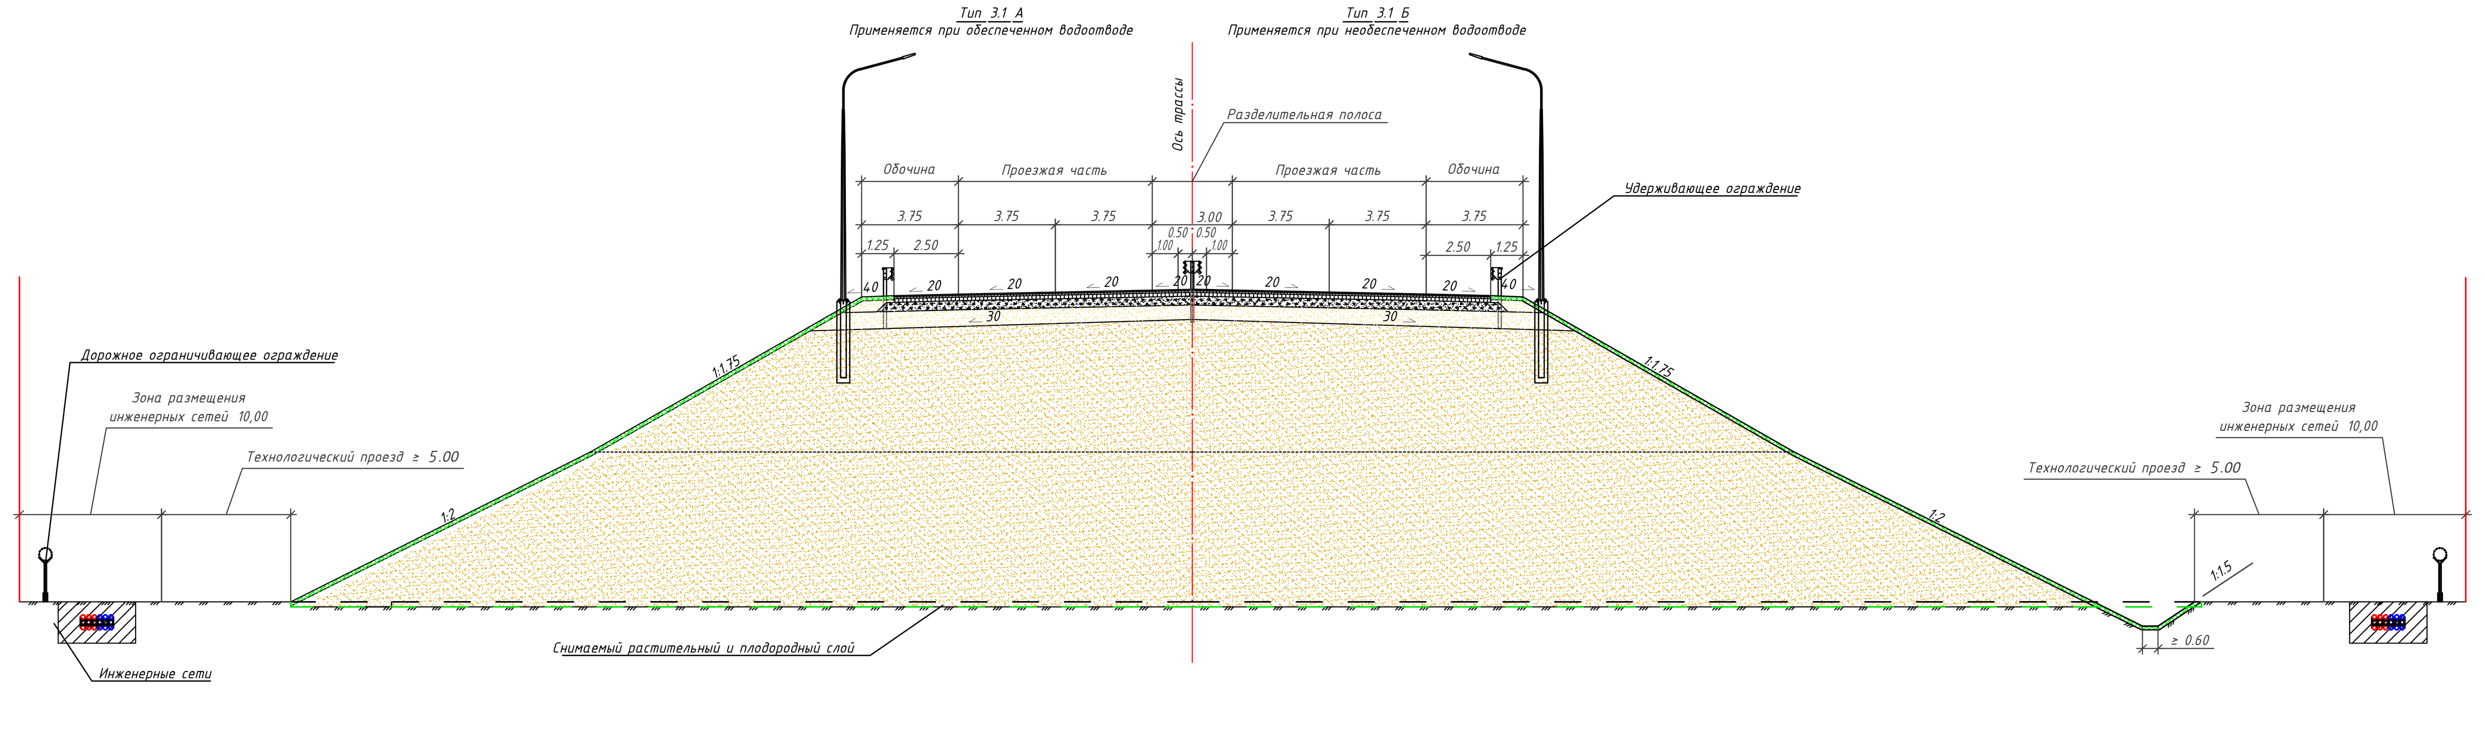

Тип 3.1Б			
Слева		Справа	
ПК+ начало	ПК+ конец	ПК+ начало	ПК+ конец
99+80,	103+49,6	105+00,	105+40,
104+90,53	105+25,	114+40,	114+60,
122+70,	122+98,48	118+60,	118+80,
161+51,44	168+60,	160+40,	168+40,
175+00,	191+60,	169+00,	169+40,
195+00,	215+20,	174+14,03	191+19,7
255+15,43	272+60,	196+19,7	215+53,92
274+00,	274+60,	255+15,13	274+79,7
275+60,	275+80,	275+39,7	275+79,7
278+20,	278+40,	279+99,7	280+59,7
280+20,	280+80,	281+59,7	281+99,7
281+20,	286+80,	282+99,7	286+79,7
288+20,	288+60,	340+99,7	342+39,7
340+15,	340+55,	342+19,7	354+19,7
340+75,	354+35,	354+39,7	354+79,7
373+75,	378+35,	373+79,7	378+19,7
416+19,99	419+59,99	416+19,99	419+59,99
420+79,98	423+39,98	420+68,43	423+99,97
439+19,98	439+79,98	474+39,97	476+19,97
475+79,98	475+99,98	503+40,83	503+80,83
503+60,83	503+80,83	504+00,83	504+20,83
554+00,9	558+40,9	554+02,95	559+02,95
579+64,35	588+24,35	579+84,35	583+44,35
589+04,35	591+64,05	584+04,35	591+04,35
624+62,5	630+64,35	624+84,35	630+64,35
696+10,03	696+28,1	701+19,24	701+88,1
708+28,36	708+79,01		

Тип 4.1 Выемка.

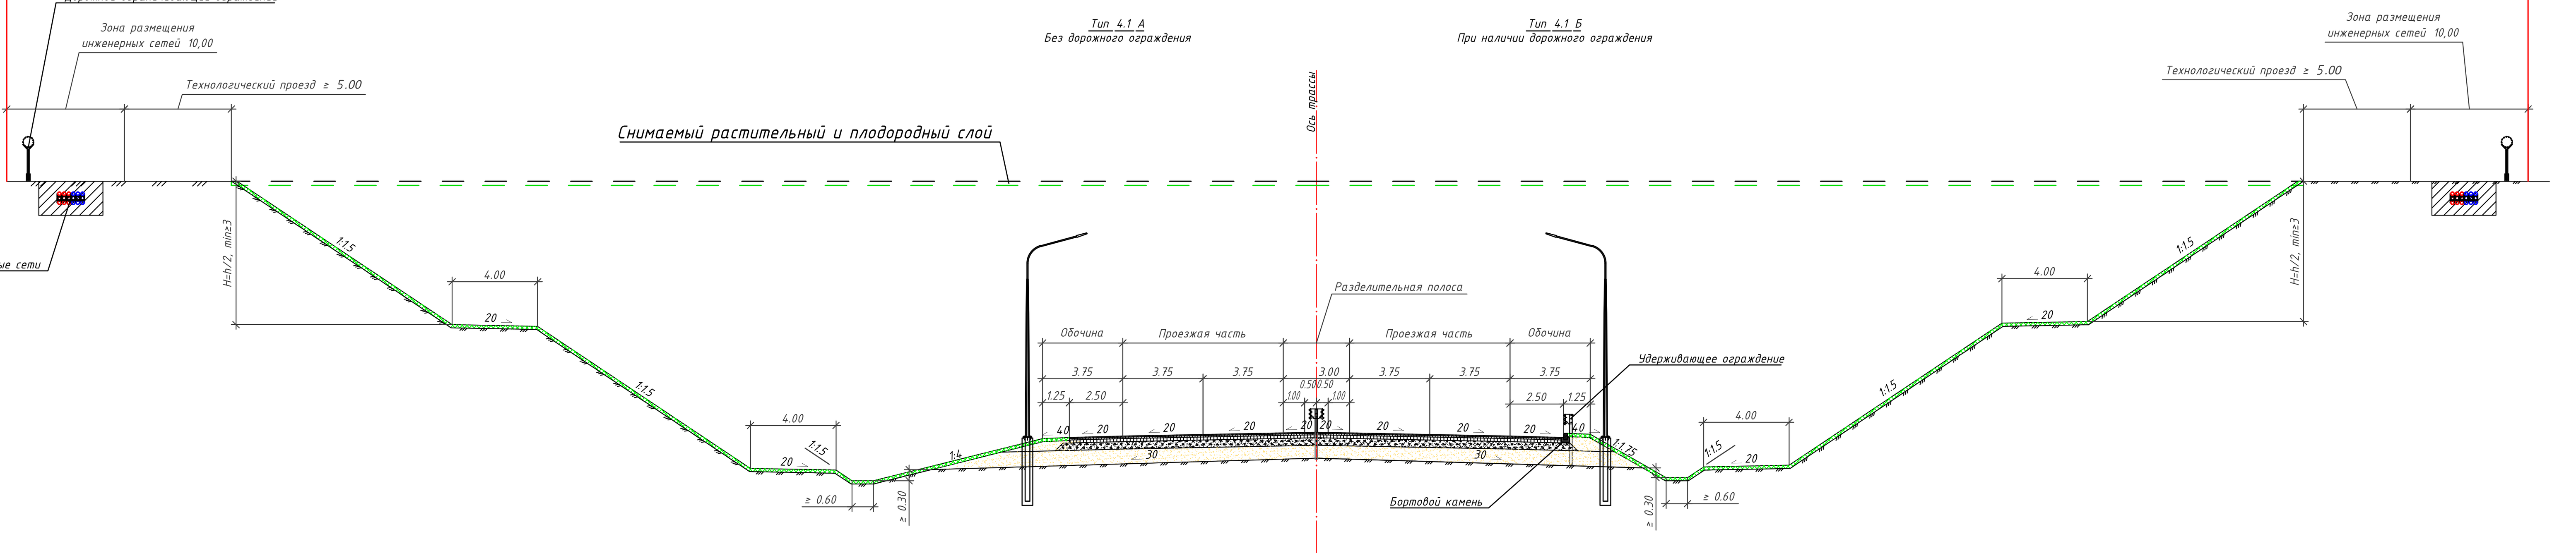

Согласовано:		
Гл. спец.	Кузнецов	10.20

Взам. инв. №

Подп. и дата

Инв. № подл.

						16-19-ППТ-ППМ03.2.1-6		
						Скоростная автомобильная дорога Москва – Нижний Новгород – Казань. Строительство скоростной автомобильной дороги Москва – Нижний Новгород – Казань, 8 этап км 663 – км 729, Республика Татарстан (от пересечения с автомобильной дорогой федерального значения Р-241 «Казань – Буинск – Ульяновск» до пересечения с автомобильной дорогой регионального значения «Сорочьи Горы – Шали»)		
Изм.	Кол.уч.	Лист	№ док.	Подп.	Дата			
Разраб.		Абрамчик			10.20	Материалы по обоснованию проекта планировки территории	Стадия	Лист	Листов
Проверил		Кудрявцева			10.20		ППТ	1	1
Н.контр.		Кузнецов			10.20	Типовые поперечные профили. М 1:200	АКЦИОНЕРНОЕ ОБЩЕСТВО «ПЕТЕРБУРГСКИЕ ДОРОГИ»		

р. ВОЛГА (КУЙБЫШЕВСКОЕ ВОДОХРАНИЛИЩЕ)

18.3В

Лаишевский муниципальный район
Куйбышевское водохранилище

Верхнеуслонский муниципальный район
Вахитовское сельское поселение

р. Волга (Куйбышевское водохранилище)

ПК214 ПК215 ПК216 ПК217 ПК218 ПК219 ПК220 ПК221 ПК222 ПК223 ПК224 ПК225 ПК226 ПК227 ПК228 ПК229

Линия совмещения листа 1 с листом 2

Линия совмещения листа 2 с листом 1

Условные обозначения

- Границы территории, в отношении которой осуществляется подготовка проекта планировки
- Границы муниципальных районов Республики Татарстан
- Границы сельских поселений
- Границы населенных пунктов
- Границы зон планируемого размещения линейного объекта (Федерального значения)
- Границы зон планируемого размещения линейного объекта (Регионального значения)
- Границы зон планируемого размещения линейных объектов, подлежащих реконструкции в связи с изменением их местоположения (на период строительства)
- Категории дорог:
- Федерального значения (существующая)
- Федерального значения (проектируемая)
- Регионального значения
- Мост, путепровод
- Съезды
- Технические съезды
- Проектные откосы
- Трансформаторная подстанция
- Локальное очистное сооружение
- Шумозащитный экран
- Кромка
- ПК1 Проектная ось
- Разделительная полоса
- Труба

Схема расположения листов

Лист 1 Лист 2 Лист 3 Лист 4 Лист 5 Лист 6 Лист 7 Лист 8 Лист 9 Лист 10 Лист 11 Лист 12 Лист 13

Изм.	Колуч.	Лист	№ док.	Подп.	Дата
Разраб.		Абратчик			10.20
Проверил		Кудрявцева			10.20
Н.контр.		Кузнецов			10.20

16-19-ППТ-ППМО3.2.1-7

Скоростная автомобильная дорога Москва – Нижний Новгород – Казань. Строительство скоростной автомобильной дороги Москва – Нижний Новгород – Казань, 8 этап км 663 – км 729, Республика Татарстан (от пересечения с автомобильной дорогой федерального значения Р-241 «Казань – Буинск – Ульяновск» до пересечения с автомобильной дорогой регионального значения «Сарочны Гары – Шалки»)

Материалы по обоснованию проекта планировки территории

Стадия	Лист	Листов
ППТ	1	13

Схема конструктивных и планировочных решений. М 1:2000

Акционерное общество «Петербургские Дороги»

Согласовано
Гл. спец. Кузнецов 10.20

Инв. № подл. | Подп. и дата | Взам. инв. №

ФОРМАТ А1

Условные обозначения

61

- Границы территории, в отношении которой осуществляется подготовка проекта планировки
- Границы муниципальных районов Республики Татарстан
- Границы сельских поселений
- Границы населенных пунктов
- Границы зон планируемого размещения линейного объекта (федерального значения)
- Границы зон планируемого размещения линейного объекта (регионального значения)
- Границы зон планируемого размещения линейных объектов, подлежащих реконструкции в связи с изменением их местоположения (на период строительства)
- Категории дорог:
  - Федерального значения (существующая)
  - Федерального значения (проектируемая)
  - Регионального значения
- Мост, путепровод
- Съезды
- Технические съезды
- Проектные откосы
- Трансформаторная подстанция
- Локальное очистное сооружение
- Шумозащитный экран
- Кромка
- ПК1 Проектная ось
- Разделительная полоса
- Труба

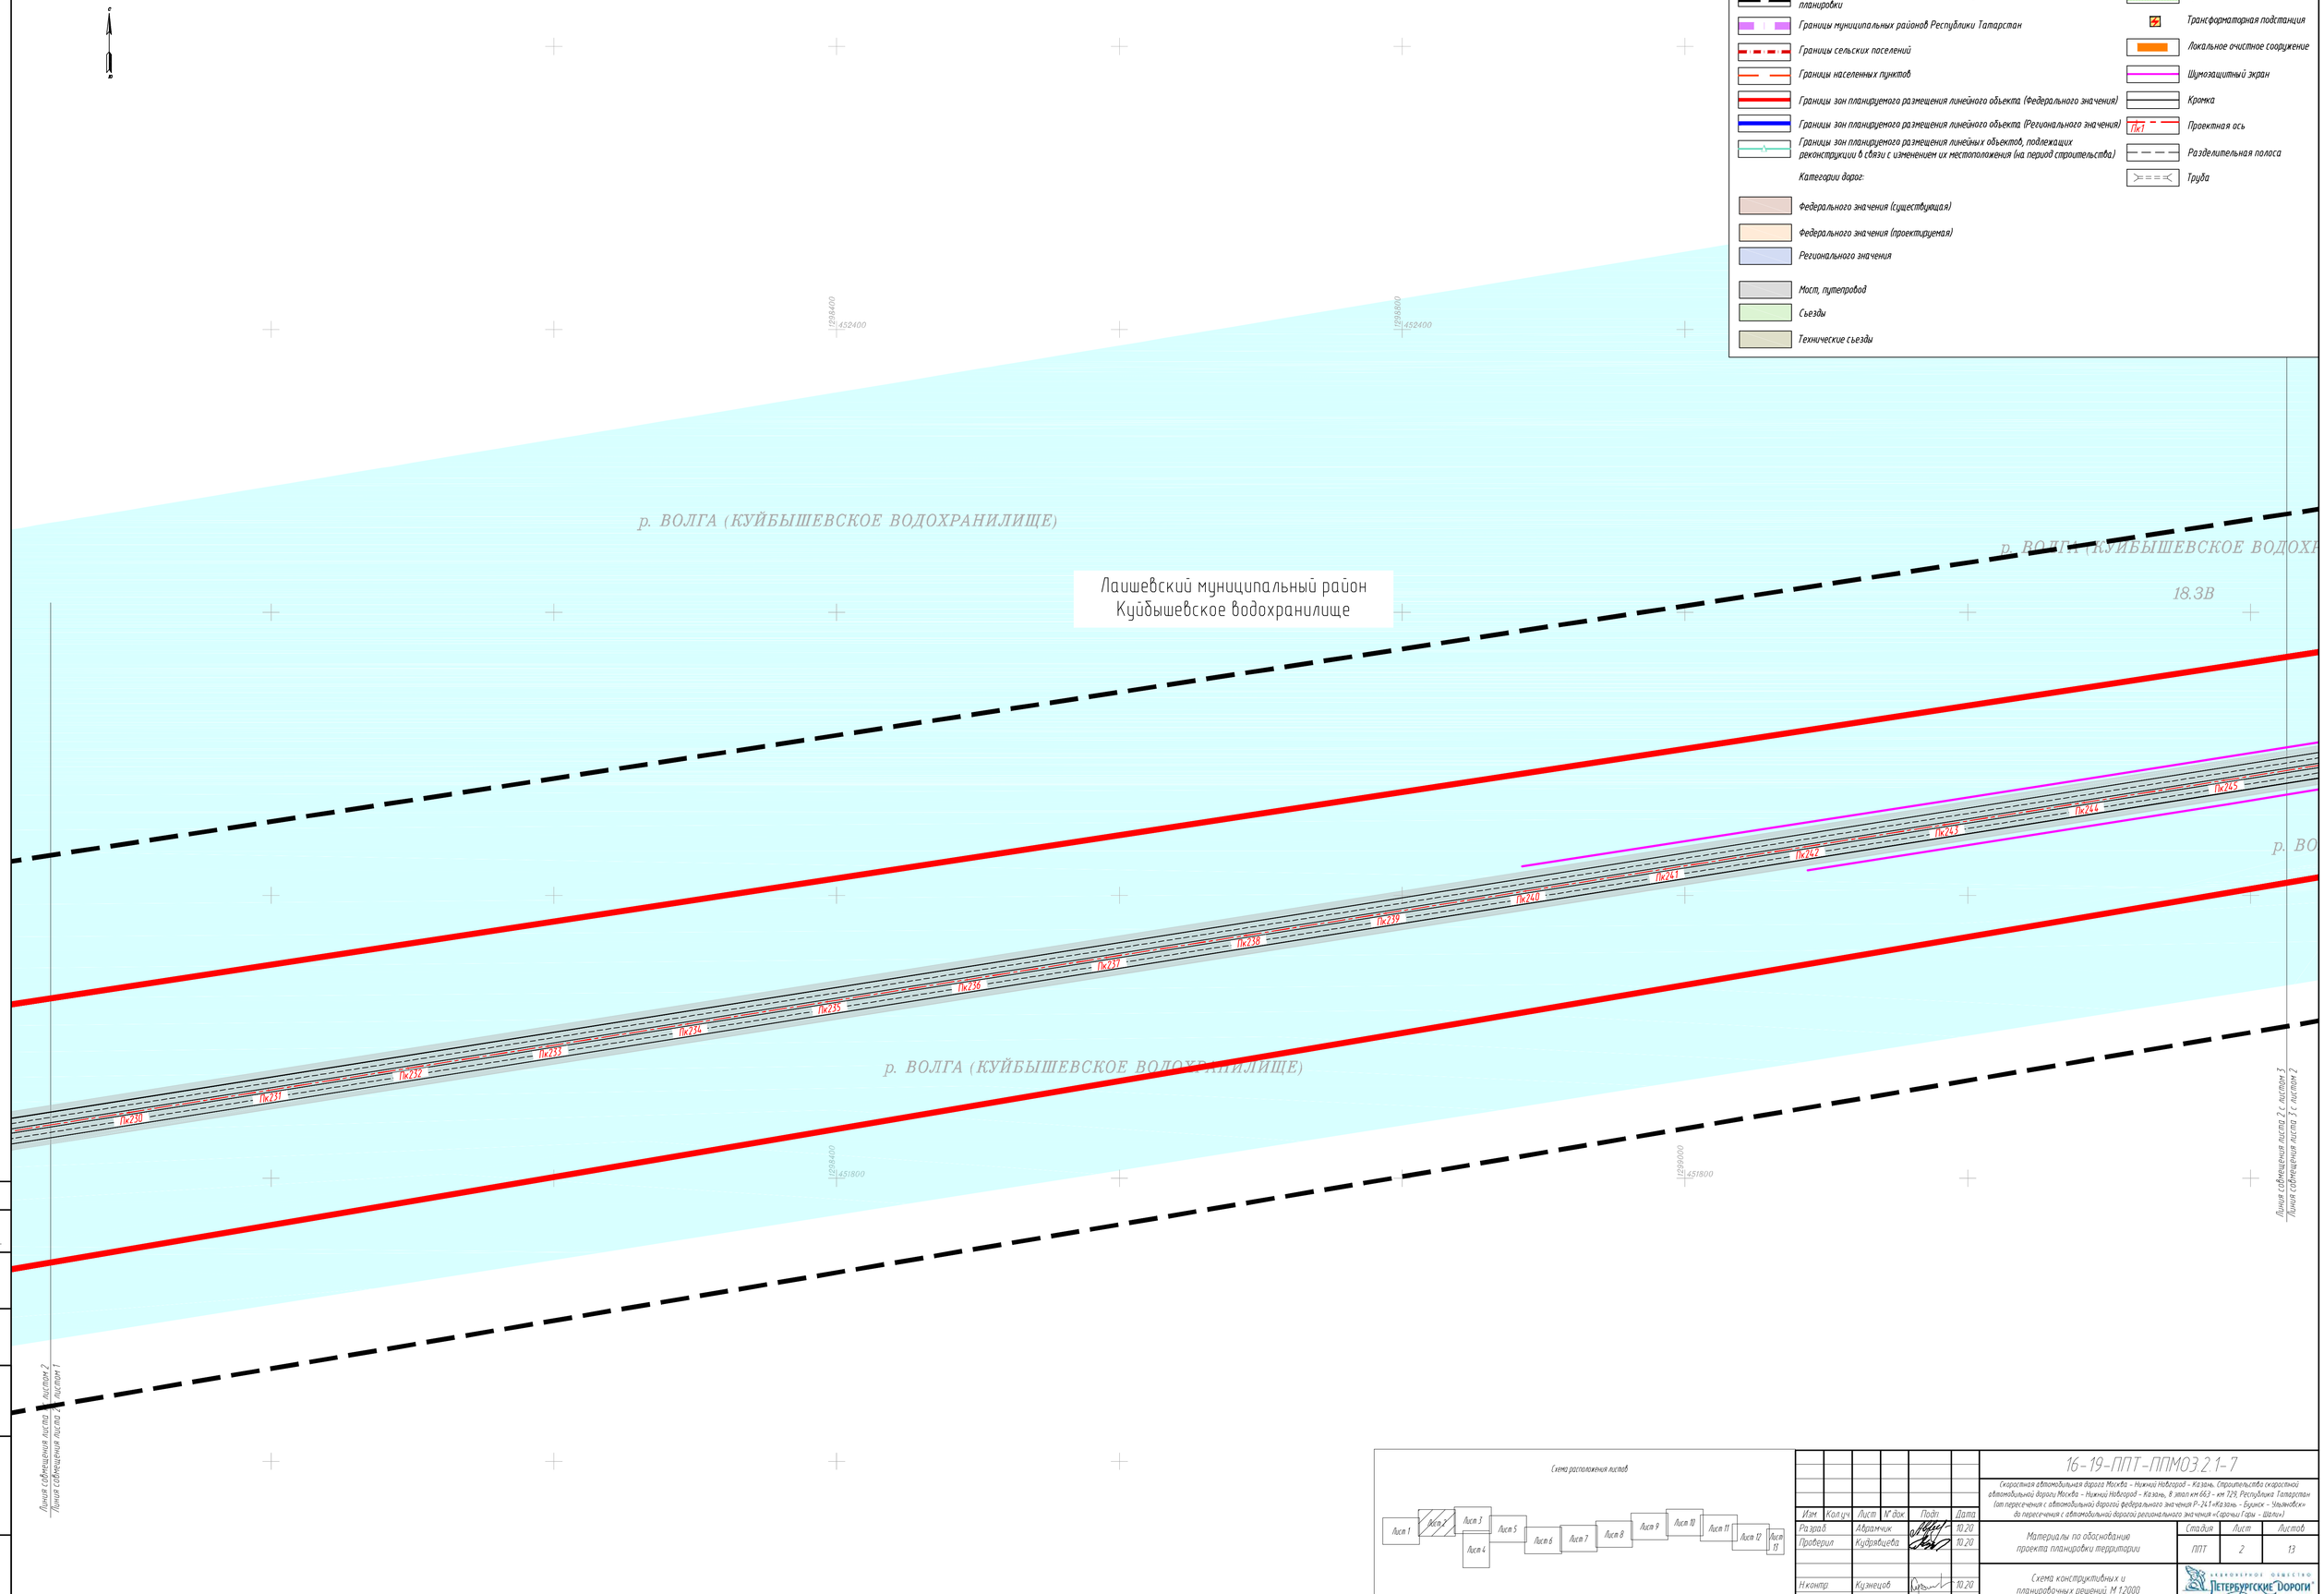

Схема расположения листов

Изм.	Кол.уч.	Лист	№ док.	Подп.	Дата
Разраб.		Абрамчик			10.20
Проверил		Кудрявцева			10.20
Н.контр.		Кузнецов			10.20

16-19-ППТ-ППМО3.2.1-7

Скоростная автомобильная дорога Москва - Нижний Новгород - Казань. Строительство скоростной автомобильной дороги Москва - Нижний Новгород - Казань, 8 этап км 663 - км 729, Республика Татарстан (от пересечения с автомобильной дорогой федерального значения Р-241 «Казань - Буинск - Ульяновск» до пересечения с автомобильной дорогой регионального значения «Сарочы Гары - Шали»)

Материалы по обоснованию проекта планировки территории

Стадия	Лист	Листов
ППТ	2	13

Схема конструктивных и планировочных решений М 1:2000

Акционерное общество «Петербургские Дороги»

Согласовано
Гл. спец. Кузнецов 10.20

Взам. инв. №

Подп. и дата

Инв. № подл.

ФОРМАТ А1

Условные обозначения

- Границы территории, в отношении которой осуществляется подготовка проекта планировки
- Границы муниципальных районов Республики Татарстан
- Границы сельских поселений
- Границы населенных пунктов
- Границы зон планируемого размещения линейного объекта (Федерального значения)
- Границы зон планируемого размещения линейного объекта (Регионального значения)
- Границы зон планируемого размещения линейных объектов, подлежащих реконструкции в связи с изменением их местоположения (на период строительства)

Категории дорог:

- Федерального значения (существующая)
- Федерального значения (проектируемая)
- Регионального значения
- Мост, путепровод
- Съезды
- Технические съезды
- Проектные откосы
- Трансформаторная подстанция
- Локальное очистное сооружение
- Шумозащитный экран
- Кромка
- ПК1 Проектная ось
- Разделительная полоса
- Труба

Схема расположения листов

Лист 1 | Лист 2 | Лист 3 | Лист 4 | Лист 5 | Лист 6 | Лист 7 | Лист 8 | Лист 9 | Лист 10 | Лист 11 | Лист 12 | Лист 13

Лаишевский муниципальный район
Матюшинское сельское поселение

р. Волга (Куйбышевское водохранилище)

р. ВОЛГА (КУЙБЫШЕВСКОЕ ВОДОХРАНИЛИЩЕ)

д. Орел

Воронобка

СНТ "Светлая поляна"

ПК246 ПК247 ПК248 ПК249 ПК250 ПК251 ПК252 ПК253 ПК254 ПК255 ПК256 ПК257 ПК258 ПК259 ПК260 ПК261

Линия совмещения листа 2 с листом 3
Линия совмещения листа 3 с листом 2

Линия совмещения листа 3 с листом 4
Линия совмещения листа 4 с листом 3

Согласовано
Гл. спец. Кузнецов 10.20

Взам. инв. №

Подп. и дата

Инв. № подл.

Изм.	Кол.уч.	Лист	№ док.	Подп.	Дата
Разраб.		Абрамчик			10.20
Проверил		Куфтявцева			10.20
Н.контр.		Кузнецов			10.20

16-19-ППТ-ППМО3.2.1-7

Скоростная автомобильная дорога Москва – Нижний Новгород – Казань. Строительство скоростной автомобильной дороги Москва – Нижний Новгород – Казань, 8 этап км 663 – км 729, Республика Татарстан (от пересечения с автомобильной дорогой федерального значения Р-241 «Казань – Буинск – Ульяновск» до пересечения с автомобильной дорогой регионального значения «Сарочы Горы – Шали»)

Материалы по обоснованию проекта планировки территории

Стадия	Лист	Листов
ППТ	3	13

Схема конструктивных и планировочных решений. М 1:2000

Акционерное общество «Петербургские Дороги»

ФОРМАТ А1

Линия совмещения листа 3 с листом 4
Линия совмещения листа 4 с листом 3

135.02

С
Ю

д. Орел

Лаишевский муниципальный район
Орловское сельское поселение

Условные обозначения

- Границы территории, в отношении которой осуществляется подготовка проекта планировки
- Границы муниципальных районов Республики Татарстан
- Границы сельских поселений
- Границы населенных пунктов
- Границы зон планируемого размещения линейного объекта (Федерального значения)
- Границы зон планируемого размещения линейного объекта (Регионального значения)
- Границы зон планируемого размещения линейных объектов, подлежащих реконструкции в связи с изменением их местоположения (на период строительства)
- Категории дорог:
  - Федерального значения (существующая)
  - Федерального значения (проектируемая)
  - Регионального значения
  - Мост, путепровод
  - Съезды
  - Технические съезды
- Проектные откосы
- Трансформаторная подстанция
- Локальное очистное сооружение
- Шумозащитный экран
- Кромка
- Пк1 — Проектная ось
- Разделительная полоса
- Труба

Схема расположения листов

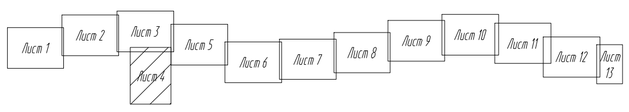

Изм.	Кол.уч.	Лист	N° док.	Подп.	Дата
Разраб.		Абрамчик			10.20
Проверил		Куфрявцева			10.20
Н.контр.		Кузнецов			10.20

16-19-ППТ-ППМОЗ.2.1-7

Скоростная автомобильная дорога Москва – Нижний Новгород – Казань. Строительство скоростной автомобильной дороги Москва – Нижний Новгород – Казань, 8 этап км 663 – км 729, Республика Татарстан (от пересечения с автомобильной дорогой федерального значения Р-241 «Казань – Буинск – Ульяновск» до пересечения с автомобильной дорогой регионального значения «Сорочьи Горы – Шали»)

Материалы по обоснованию проекта планировки территории

Стадия	Лист	Листов
ППТ	4	13

Схема конструктивных и планировочных решений. М 1:2000

Акционерное общество «Петербургские Дороги»

Согласовано: Гл. спец. Кузнецов 10.20
Взам. инв. N°
Подп. и дата
Инв. N° подл.

ФОРМАТ А1

Условные обозначения

- Границы территории, в отношении которой осуществляется подготовка проекта планировки
- Границы муниципальных районов Республики Татарстан
- Границы сельских поселений
- Границы населенных пунктов
- Границы зон планируемого размещения линейного объекта (Федерального значения)
- Границы зон планируемого размещения линейного объекта (Регионального значения)
- Границы зон планируемого размещения линейных объектов, подлежащих реконструкции в связи с изменением их местоположения (на период строительства)

Категории дорог:

- Федерального значения (существующая)
- Федерального значения (проектируемая)
- Регионального значения
- Мост, путепровод
- Съезды
- Технические съезды
- Проектные откосы
- Трансформаторная подстанция
- Локальное очистное сооружение
- Шумозащитный экран
- Кромка
- ПК1 Проектная ось
- Разделительная полоса
- Труба

Схема расположения листов

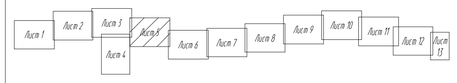

Лаишевский муниципальный район
Орловское сельское поселение

ПК280
ПК279
ПК278
ПК277
ПК276
ПК275
ПК274
ПК273
ПК272
ПК271
ПК270
ПК269
ПК268

Линия совмещения листа 3 с листом 4
Линия совмещения листа 5 с листом 4
Линия совмещения листа 4 с листом 5
Линия совмещения листа 6 с листом 5

						16-19-ППТ-ППМО3.2.1-7	
						Скоростная автомобильная дорога Москва – Нижний Новгород – Казань. Строительство скоростной автомобильной дороги Москва – Нижний Новгород – Казань, 8 этап км 663 – км 729, Республика Татарстан (от пересечения с автомобильной дорогой федерального значения Р-241«Казань – Буинск – Ульяновск» до пересечения с автомобильной дорогой регионального значения «Сарлы-Тау – Шали»)	
Изм.	Кол.уч.	Лист	N док.	Подп.	Дата		
Разраб.		Аврамчик			10.20	Материалы по обоснованию проекта планировки территории	Стадия: ППТ; Лист: 5; Листов: 13
Проверил		Куфтяцева			10.20		
Н.контр.		Кузнецов			10.20	Схема конструктивных и планировочных решений М 1:2000	Акционерное общество «Петербургские дороги»

Согласовано: Гл. спец. Кузнецов 10.20
Взам. инв. N
Подп. и дата
Инв. N подл.

ФОРМАТ А1

Линия совмещения листа 5 с листом 6
Линия совмещения листа 6 с листом 5

Линия совмещения листа 6 с листом 7
Линия совмещения листа 7 с листом 6

д. Орел

Чистое Озеро

Лаишевский муниципальный район
Орловское сельское поселение

16К-1081

Пк276 Пк277 Пк278 Пк279 Пк280 Пк281 Пк282 Пк283 Пк284 Пк285 Пк286 Пк287 Пк288 Пк289 Пк290 Пк291 Пк292 Пк293 Пк294

Пк1 Пк2 Пк3 Пк4 Пк5 Пк6 Пк7 Пк8 Пк9 Пк10 Пк11

СНТ "Надежда"

СНТ "Орловка-2"

производственная территория

Орел

д. Орел

Условные обозначения

- Границы территории, в отношении которой осуществляется подготовка проекта планировки
- Границы муниципальных районов Республики Татарстан
- Границы сельских поселений
- Границы населенных пунктов
- Границы зон планируемого размещения линейного объекта (Федерального значения)
- Границы зон планируемого размещения линейного объекта (Регионального значения)
- Границы зон планируемого размещения линейных объектов, подлежащих реконструкции в связи с изменением их местоположения (на период строительства)
- Категории дорог:
- Федерального значения (существующая)
- Федерального значения (проектируемая)
- Регионального значения
- Мост, путепровод
- Съезды
- Технические съезды
- Проектные откосы
- Трансформаторная подстанция
- Локальное очистное сооружение
- Шумозащитный экран
- Кромка
- Пк1 Проектная ось
- Разделительная полоса
- Труба

Схема расположения листов

Лист 1 Лист 2 Лист 3 Лист 4 Лист 5 Лист 6 Лист 7 Лист 8 Лист 9 Лист 10 Лист 11 Лист 12 Лист 13

Изм.	Кол.уч.	Лист	№ док.	Подп.	Дата
Разраб.		Абрамчик			10.20
Проверил		Кудрявцева			10.20
Н.контр.		Кузнецов			10.20

16-19-ППТ-ППМО3.2.1-7

(скоростная автомобильная дорога Москва – Нижний Новгород – Казань. Строительство скоростной автомобильной дороги Москва – Нижний Новгород – Казань, 8 этап км 663 – км 729, Республика Татарстан (от пересечения с автомобильной дорогой федерального значения Р-241 «Казань – Буинск – Ульяновск» до пересечения с автомобильной дорогой регионального значения «Сарлеевы Горы – Шали»)

Материалы по обоснованию проекта планировки территории

Стадия	Лист	Листов
ППТ	6	13

Схема конструктивных и планировочных решений. М 1:2000

Акционерное общество «Петербургские дороги»

Согласовано: Гл. спец. Куренков 10.20

Взам. инв. №

Подп. и дата

Инв. № подл.

ФОРМАТ А1

Лаишевский муниципальный район
Песчано-Ковалинское сельское поселение

Лаишевский муниципальный район
Орловское сельское
поселение

Лаишевский муниципальный район
Никольское сельское поселение

Линия совмещения листа 7 с листом 8

Линия совмещения листа 8 с листом 7

Линия совмещения листа 7 с листом 6

Линия совмещения листа 6 с листом 7

Условные обозначения

- Границы территории, в отношении которой осуществляется подготовка проекта планировки
- Границы муниципальных районов Республики Татарстан
- Границы сельских поселений
- Границы населенных пунктов
- Границы зон планируемого размещения линейного объекта (Федерального значения)
- Границы зон планируемого размещения линейного объекта (Регионального значения)
- Границы зон планируемого размещения линейных объектов, подлежащих реконструкции в связи с изменением их местоположения (на период строительства)
- Категории дорог:
- Федерального значения (существующая)
- Федерального значения (проектируемая)
- Регионального значения
- Мост, путепровод
- Съезды
- Технические съезды
- Проектные откосы
- Трансформаторная подстанция
- Локальное очистное сооружение
- Шумозащитный экран
- Кромка
- ПК1 Проектная ось
- Разделительная полоса
- Труба

Схема расположения листов

Лист 1 | Лист 2 | Лист 3 | Лист 4 | Лист 5 | Лист 6 | Лист 7 | Лист 8 | Лист 9 | Лист 10 | Лист 11 | Лист 12 | Лист 13

Изм.	Кол.уч.	Лист	№ док.	Подп.	Дата
Разраб.		Абрамчик			10.20
Проверил		Кудрявцева			10.20
Н.контр.		Кузнецов			10.20

16-19-ППТ-ППМО3.2.1-7

Скоростная автомобильная дорога Москва - Нижний Новгород - Казань. Строительство скоростной автомобильной дороги Москва - Нижний Новгород - Казань, 8 этап км 663 - км 729, Республика Татарстан (от пересечения с автомобильной дорогой федерального значения Р-241 «Казань - Буинск - Ульяновск» до пересечения с автомобильной дорогой регионального значения «Сарсаны Гары - Шали»)

Материалы по обоснованию проекта планировки территории

Стадия	Лист	Листов
ППТ	7	13

Схема конструктивных и планировочных решений М 1:2000

Акционерное общество «Петербургские Дороги»

Согласовано
Гл. спец. Кузнецов 10.20

Взам. инв. №

Подп. и дата

Инв. № подл.

ФОРМАТ А1

Печаные Ковали

Тарлаши

село Песчаные Ковали

Лаишевский муниципальный район
Песчано-Ковалинское сельское поселение

Линия совмещения листа 7 с листом 8
Линия совмещения листа 8 с листом 7

Линия совмещения листа 8 с листом 9
Линия совмещения листа 9 с листом 8

ПК310 ПК311 ПК312 ПК313 ПК314 ПК315 ПК316 ПК317 ПК318 ПК319 ПК320 ПК321 ПК322 ПК323 ПК324 ПК325

ПК1 ПК2 ПК3 ПК4 ПК5 ПК6 ПК7

Условные обозначения

- Границы территории, в отношении которой осуществляется подготовка проекта планировки
- Границы муниципальных районов Республики Татарстан
- Границы сельских поселений
- Границы населенных пунктов
- Границы зон планируемого размещения линейного объекта (Федерального значения)
- Границы зон планируемого размещения линейного объекта (Регионального значения)
- Границы зон планируемого размещения линейных объектов, подлежащих реконструкции в связи с изменением их местоположения (на период строительства)
- Категории дорог:
  - Федерального значения (существующая)
  - Федерального значения (проектируемая)
  - Регионального значения
- Мост, путепровод
- Съезды
- Технические съезды
- Проектные откосы
- Трансформаторная подстанция
- Локальное очистное сооружение
- Шумозащитный экран
- Кромка
- ПК1 Проектная ось
- Разделительная полоса
- Труба

Схема расположения листов

Лист 1 Лист 2 Лист 3 Лист 4 Лист 5 Лист 6 Лист 7 Лист 8 Лист 9 Лист 10 Лист 11 Лист 12 Лист 13

Изм.	Кол.уч.	Лист	№ док.	Подп.	Дата
Разраб.		Абатчик			10.20
Проверил		Кудрявцева			10.20
Н.контр.		Кузнецов			10.20

16-19-ППТ-ППМО3.2.1-7

Скоростная автомобильная дорога Москва - Нижний Новгород - Казань. Строительство скоростной автомобильной дороги Москва - Нижний Новгород - Казань, 8 этап км 66,5 - км 129, Республика Татарстан (от пересечения с автомобильной дорогой федерального значения Р-241 «Казань - Буинск - Ульяновск» до пересечения с автомобильной дорогой регионального значения «Сорочьи Горы - Шали»)

Материалы по обоснованию проекта планировки территории

Стадия	Лист	Листов
ППТ	8	13

Схема конструктивных и планировочных решений М 1:2000

Акционерное общество «Петербургские дороги»

Согласовано
Гл. спец. Кузнецов 10.20

Взам. инв. №

Подп. и дата

Инв. № подл.

ФОРМАТ А1

Лаишевский муниципальный район
Никольское сельское поселение

Линия совмещения листа 8 с листом 9
Линия совмещения листа 9 с листом 8

Линия совмещения листа 9 с листом 10
Линия совмещения листа 10 с листом 9

1308600
452400
451800

Условные обозначения

- Границы территории, в отношении которой осуществляется подготовка проекта планировки
- Границы муниципальных районов Республики Татарстан
- Границы сельских поселений
- Границы населенных пунктов
- Границы зон планируемого размещения линейного объекта (Федерального значения)
- Границы зон планируемого размещения линейного объекта (Регионального значения)
- Границы зон планируемого размещения линейных объектов, подлежащих реконструкции в связи с изменением их местоположения (на период строительства)

Категории дорог:

- Федерального значения (существующая)
- Федерального значения (проектируемая)
- Регионального значения

- Мост, путепровод
- Съезды
- Технические съезды
- Проектные откосы
- Трансформаторная подстанция
- Локальное очистное сооружение
- Шумозащитный экран
- Кромка
- ПК1 Проектная ось
- Разделительная полоса
- Труба

Схема расположения листов

Лист 1 | Лист 2 | Лист 3 | Лист 4 | Лист 5 | Лист 6 | Лист 7 | Лист 8 | Лист 9 | Лист 10 | Лист 11 | Лист 12 | Лист 13

Согласовано
Гл. спец. Кузнецов 10.20

Взам. инв. №

Подп. и дата

Инв. № подл.

Изм.	Кол.уч.	Лист	№ док.	Подп.	Дата
Разраб.		Аварнчик			10.20
Проверил		Кудрявцева			10.20
Н.контр.		Кузнецов			10.20

16-19-ППТ-ППМОЗ.2.1-7

Скоростная автомобильная дорога Москва – Нижний Новгород – Казань. Строительство скоростной автомобильной дороги Москва – Нижний Новгород – Казань, 8 этап км 663 – км 729, Республика Татарстан (от пересечения с автомобильной дорогой федерального значения Р-241 «Казань – Буинск – Ульяновск» до пересечения с автомобильной дорогой регионального значения «Сарали-Горы – Шали»)

Стадия	Лист	Листов
ППТ	9	13

Материалы по обоснованию проекта планировки территории

Схема конструктивных и планировочных решений М 1:2000

Акционерное общество «Петербургские дороги»

ФОРМАТ А1

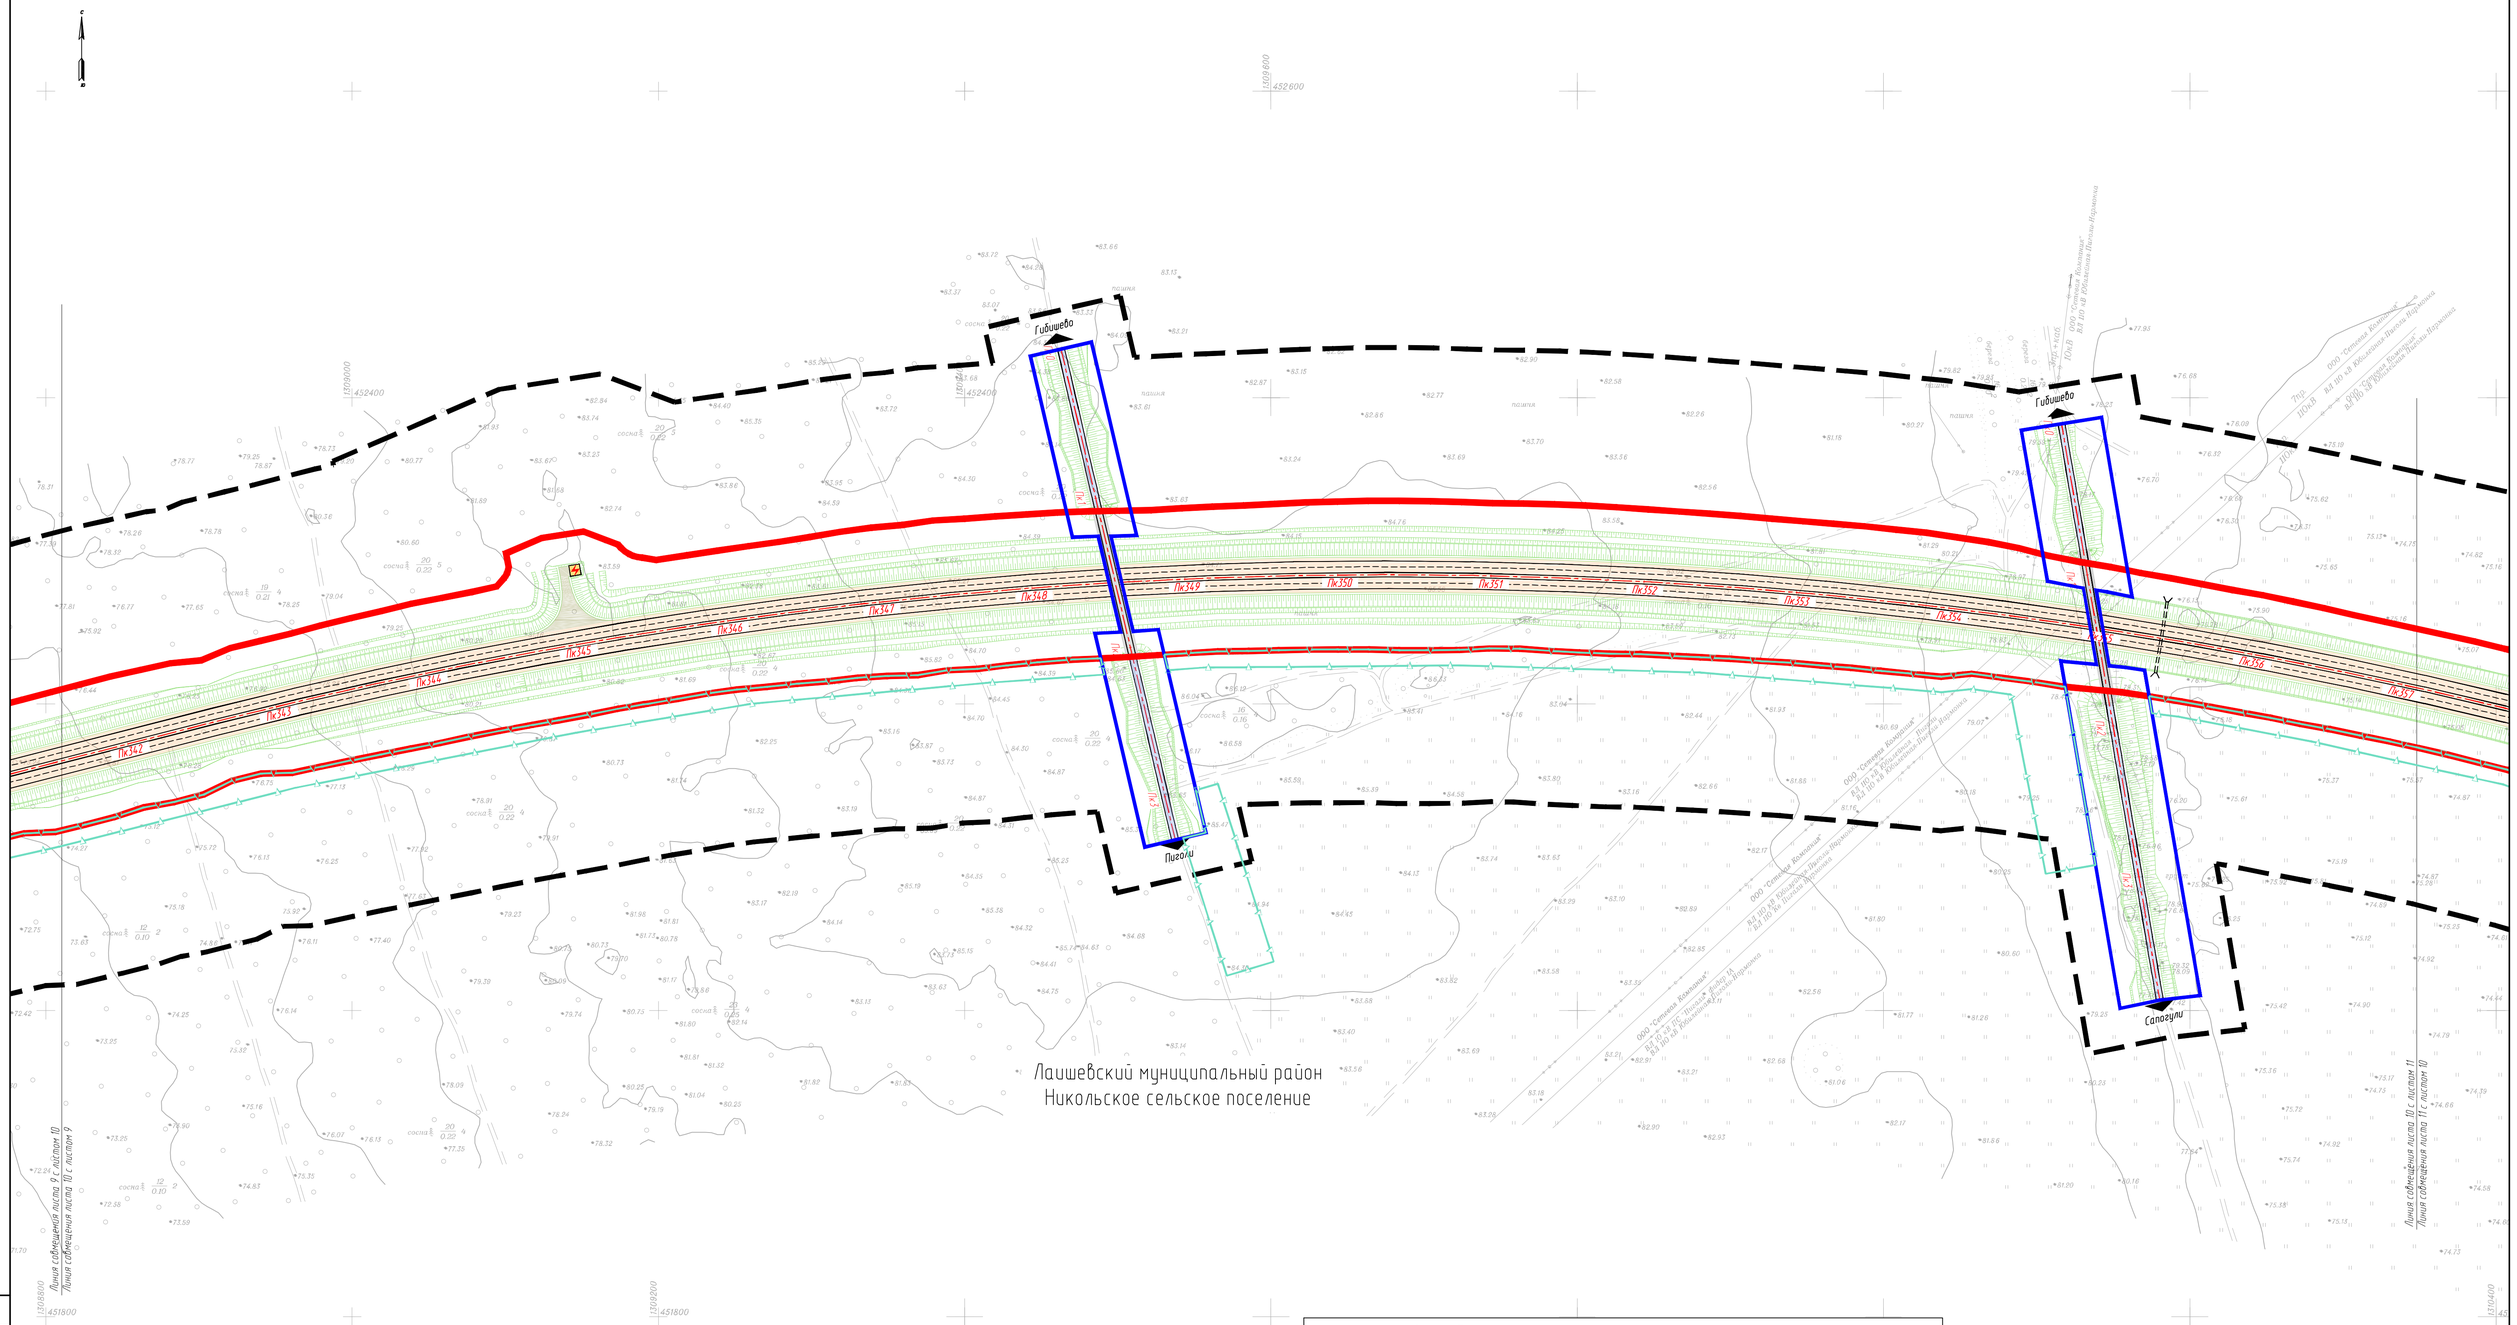

Условные обозначения

- Границы территории, в отношении которой осуществляется подготовка проекта планировки
- Границы муниципальных районов Республики Татарстан
- Границы сельских поселений
- Границы населенных пунктов
- Границы зон планируемого размещения линейного объекта (Федерального значения)
- Границы зон планируемого размещения линейного объекта (Регионального значения)
- Границы зон планируемого размещения линейных объектов, подлежащих реконструкции в связи с изменением их местоположения (на период строительства)
- Категории дорог:
  - Федерального значения (существующая)
  - Федерального значения (проектируемая)
  - Регионального значения
- Мост, путепровод
- Съезды
- Технические съезды
- Проектные откосы
- Трансформаторная подстанция
- Локальное очистное сооружение
- Шумозащитный экран
- Кромка
- Пк1 — Проектная ось
- Разделительная полоса
- Труба

Схема расположения листов

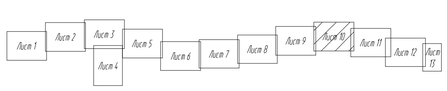

Согласовано
Гл. спец. Кузнецов 10.20

Взам. инв. №

Подп. и дата

Инв. № подл.

Изм.	Кол.уч.	Лист	№ док.	Подп.	Дата
Разраб.		Абрамчик			10.20
Проверил		Кудрявцева			10.20
Н.контр.		Кузнецов			10.20

16-19-ППТ-ППМО3.2.1-7

Скоростная автомобильная дорога Москва - Нижний Новгород - Казань. Строительство скоростной автомобильной дороги Москва - Нижний Новгород - Казань, 8 этап км 663 - км 729, Республика Татарстан (на пересечении с автомобильной дорогой федерального значения Р-241 «Казань - Буинск - Ульяновск» до пересечения с автомобильной дорогой регионального значения «Сарочы Гары - Шали»)

Материалы по обоснованию проекта планировки территории

Стадия	Лист	Листов
ППТ	10	13

Схема конструктивных и планировочных решений М 1:2000

Акционерное общество «Петербургские Дороги»

ФОРМАТ А1

Схема расположения листов

Условные обозначения

- Границы территории, в отношении которой осуществляется подготовка проекта планировки
- Границы муниципальных районов Республики Татарстан
- Границы сельских поселений
- Границы населенных пунктов
- Границы зон планируемого размещения линейного объекта (Федерального значения)
- Границы зон планируемого размещения линейного объекта (Регионального значения)
- Границы зон планируемого размещения линейных объектов, подлежащих реконструкции в связи с изменением их местоположения (на период строительства)
- Проектные откосы
- Трансформаторная подстанция
- Локальное очистное сооружение
- Шумозащитный экран
- Кромка
- ПК1 — Проектная ось
- Разделительная полоса
- Труба

Категории дорог:

- Федерального значения (существующая)
- Федерального значения (проектируемая)
- Регионального значения
- Мост, путепровод
- Съезды
- Технические съезды

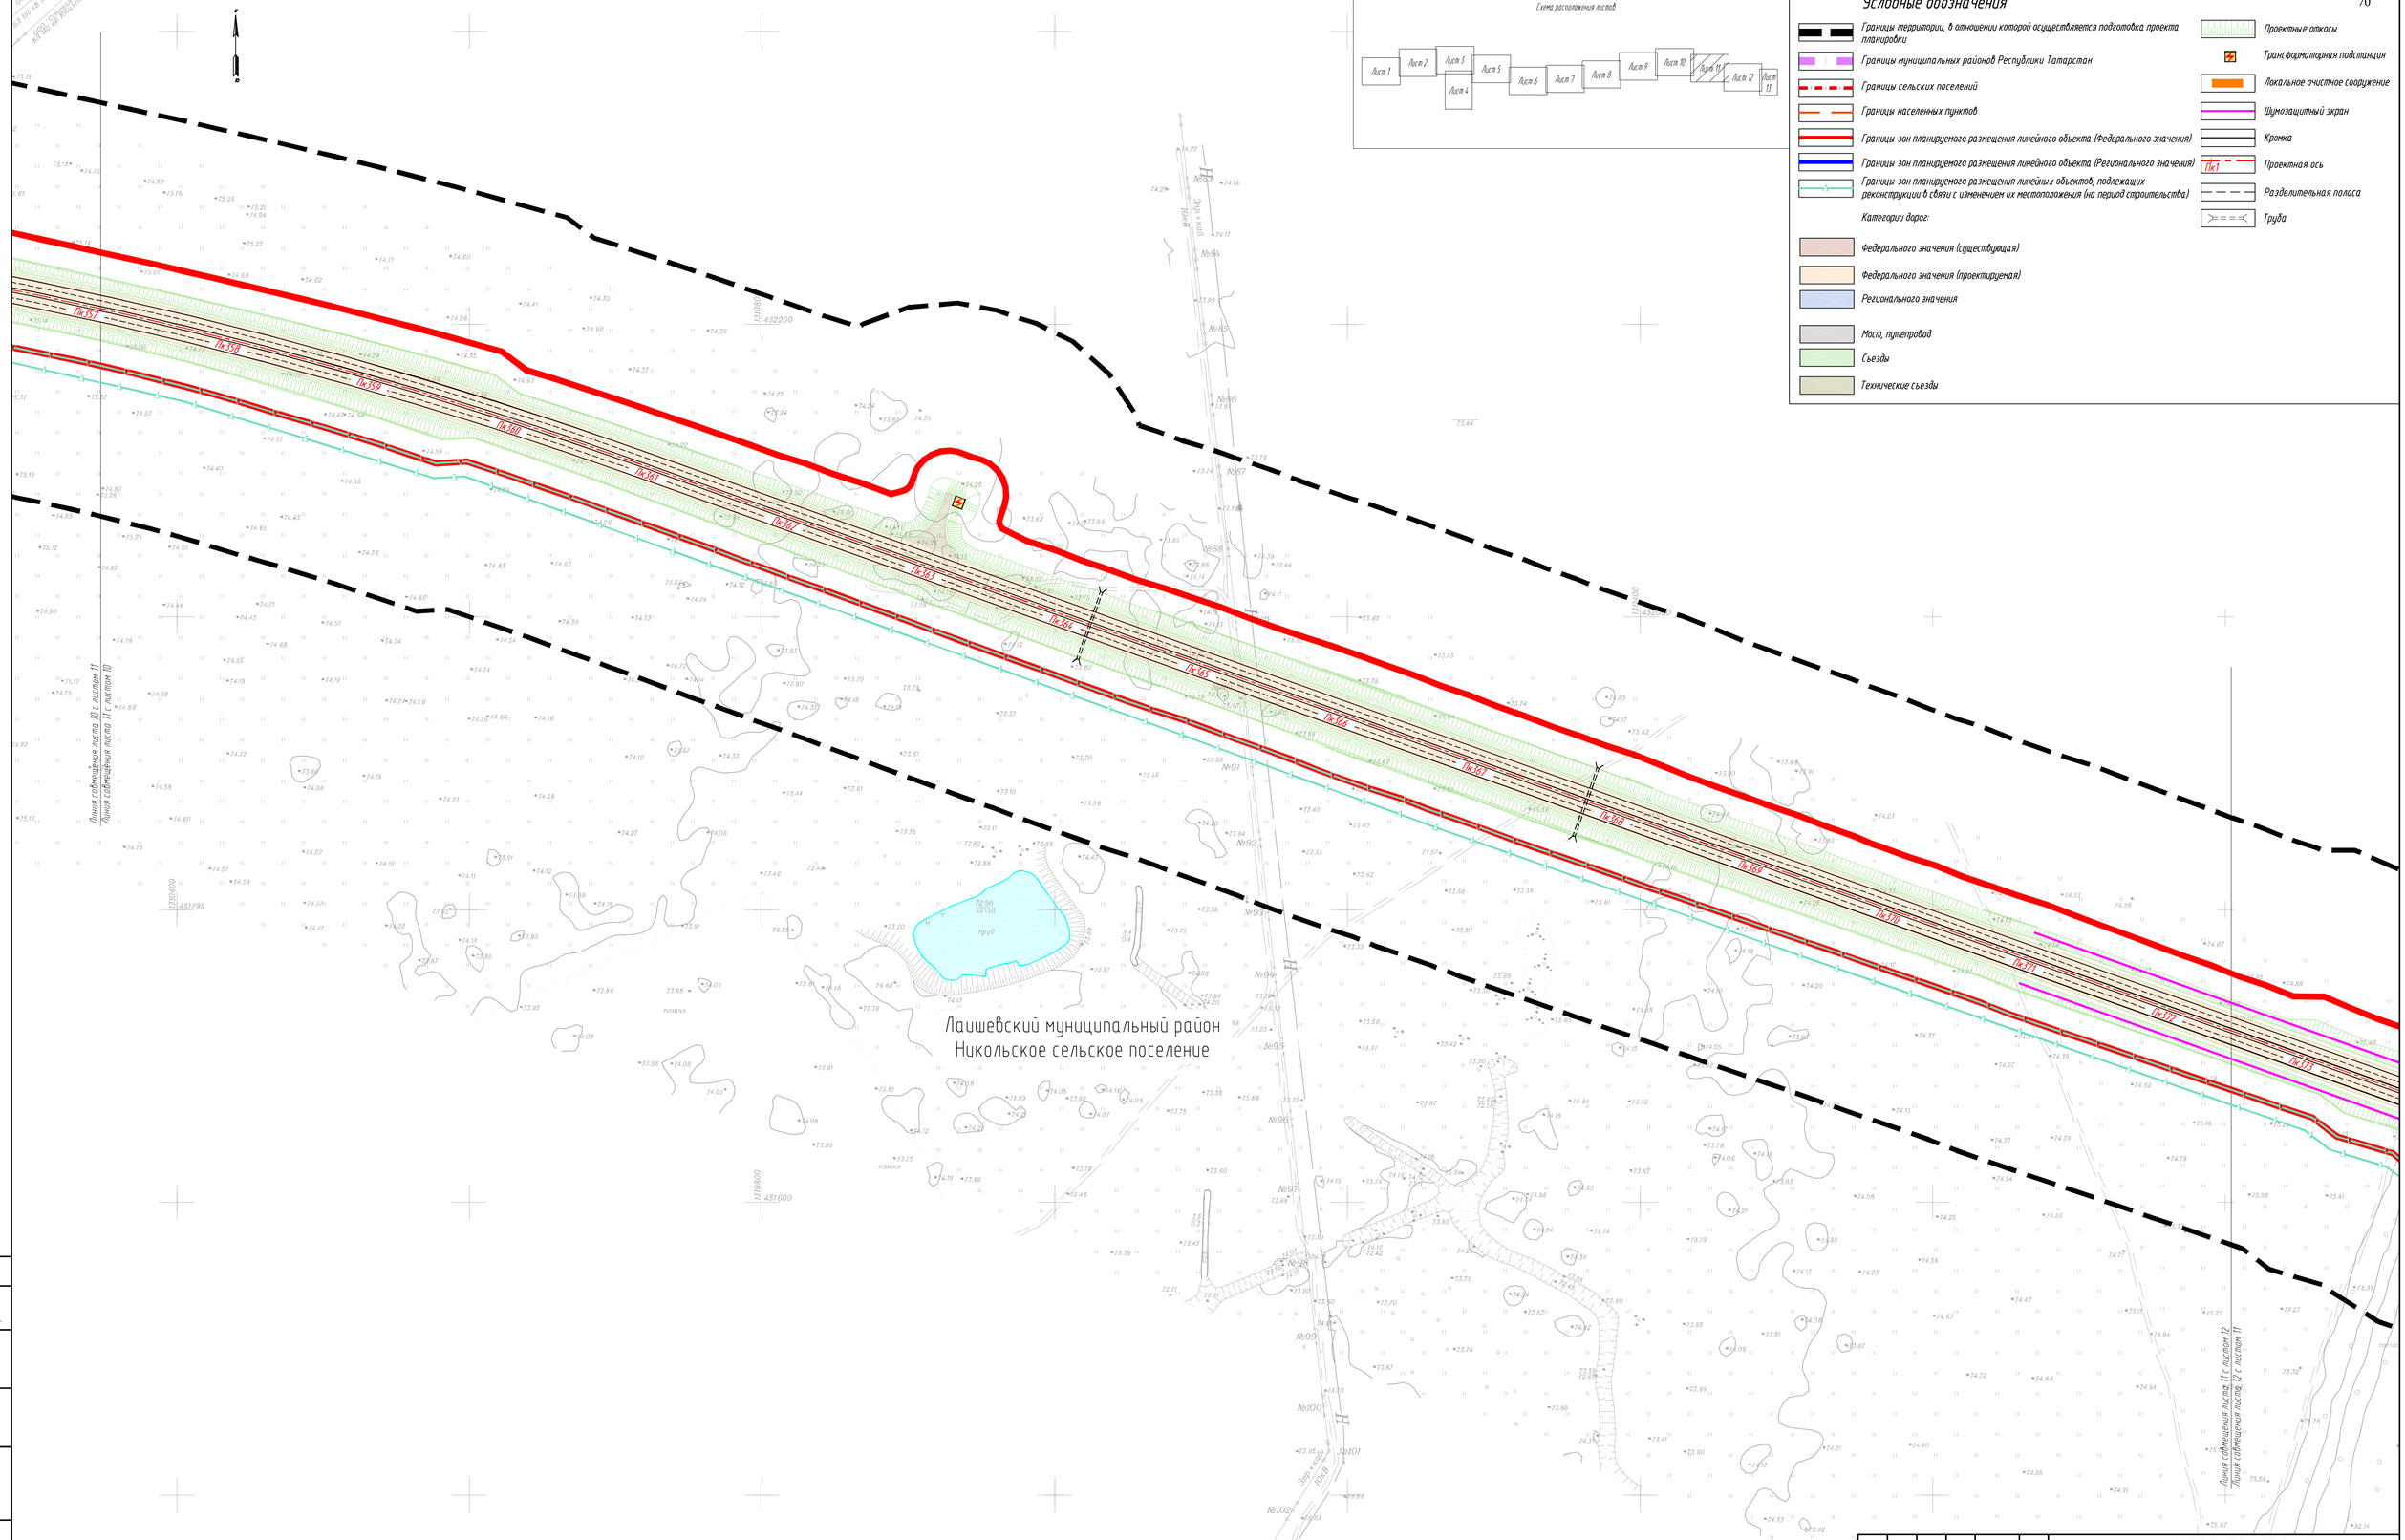

Изм.	Колич.	Лист	N док.	Подп.	Дата
Разраб.		Абратчик			10.20
Проверил		Кудрявцева			10.20
Н.контр.		Кузнецов			10.20

16-19-ППТ-ППМОЗ.2.1-7

Скоростная автомобильная дорога Москва – Нижний Новгород – Казань. Строительство скоростной автомобильной дороги Москва – Нижний Новгород – Казань, 8 этап км 663 – км 729, Республика Татарстан (от пересечения с автомобильной дорогой федерального значения Р-241 «Казань – Буинск – Ульяновск» до пересечения с автомобильной дорогой регионального значения «Сорочьи Горы – Шали»)

Материалы по обоснованию проекта планировки территории

Стадия	Лист	Листов
ППТ	11	13

Схема конструктивных и планировочных решений М 1:2000

Акционерное общество «Петербургские дороги»

Согласовано: Гл. спец. Кузнецов 10.20

Инв. N подл. | Подп. и дата | Взам. инв. N

ФОРМАТ А1

село Сапуголи

Лаишевский муниципальный район
Никольское сельское поселение

село Сапуголи

село Сапуголи

Линия совмещения листа 11 с листом 12
Линия совмещения листа 12 с листом 11

Линия совмещения листа 12 с листом 13
Линия совмещения листа 13 с листом 12

ПК378 ПК379 ПК380 ПК381 ПК382 ПК383 ПК384 ПК385 ПК386 ПК387 ПК388 ПК4

ООО "Сервисная компания"
ООО "Сервисная Компания"
ООО "Сервисная компания"
ЮЖНЫЙ ФИА ПС Пионер
ЮЖНЫЙ ФИА ПС Пионер
ЮЖНЫЙ ФИА ПС Пионер
ЮЖНЫЙ ФИА ПС Пионер

Условные обозначения

- Границы территории, в отношении которой осуществляется подготовка проекта планировки
- Границы муниципальных районов Республики Татарстан
- Границы сельских поселений
- Границы населенных пунктов
- Границы зон планируемого размещения линейного объекта (Федерального значения)
- Границы зон планируемого размещения линейного объекта (Регионального значения)
- Границы зон планируемого размещения линейных объектов, подлежащих реконструкции в связи с изменением их местоположения (на период строительства)
- Категории дорог:
- Федерального значения (существующая)
- Федерального значения (проектируемая)
- Регионального значения
- Мост, путепровод
- Съезды
- Технические съезды
- Проектные откосы
- Трансформаторная подстанция
- Локальное очистное сооружение
- Шумозащитный экран
- Кромка
- Пк1 Проектная ось
- Разделительная полоса
- Труба

Схема расположения листов

Лист 1 Лист 2 Лист 3 Лист 4 Лист 5 Лист 6 Лист 7 Лист 8 Лист 9 Лист 10 Лист 11 Лист 12 Лист 13

Изм	Кол.уч	Лист	N док	Подп	Дата
Разраб.		Абрамчик			10.20
Проверил		Кудрявцева			10.20
Н.контр.		Кузнецов			10.20

16-19-ППТ-ППМОЗ.2.1-7

Скоростная автомобильная дорога Москва - Нижний Новгород - Казань. Строительство скоростной автомобильной дороги Москва - Нижний Новгород - Казань, 8 этап км 663 - км 729, Республика Татарстан (от пересечения с автомобильной дорогой федерального значения Р-241 «Казань - Буинск - Ульяновск» до пересечения с автомобильной дорогой регионального значения «Сарочы Горы - Шали»)

Материалы по обоснованию проекта планировки территории

Стадия	Лист	Листов
ППТ	12	13

Схема конструктивных и планировочных решений М 1:2000

Акционерное общество «Петербургские Дороги»

Согласовано: Гл. спец. Кузнецов 10.20

Взам. инв. N

Подп. и дата

Инв. N подл.

ФОРМАТ А1

Условные обозначения

- Границы территории, в отношении которой осуществляется подготовка проекта планировки
- Границы муниципальных районов Республики Татарстан
- Границы сельских поселений
- Границы населенных пунктов
- Границы зон планируемого размещения линейного объекта (Федерального значения)
- Границы зон планируемого размещения линейного объекта (Регионального значения)
- Границы зон планируемого размещения линейных объектов, подлежащих реконструкции в связи с изменением их местоположения (на период строительства)

Категории дорог:

- Федерального значения (существующая)
- Федерального значения (проектируемая)
- Регионального значения

- Мост, путепровод
- Съезды
- Технические съезды

- Проектные откосы
- Трансформаторная подстанция
- Локальное очистное сооружение
- Шумозащитный экран
- Кромка
- Проектная ось (Пк1)
- Разделительная полоса
- Труба

Линия совмещения листа 12 с листом 13

Линия совмещения листа 13 с листом 12

Столбище

Пк8

Пк1

Пк2

Пк3

Пк4

Пк388

Пк389

Пк390

Пк391

Пк392

Пк0

Пк1

Пк2

Пк3

Пк1

16К-1063

Съезд 1 ПК*11

Съезд 2 ПК*11

10кВ Ф.1А ПС Пиголи 6 пр.

10кВ Ф.1А ПС Пиголи 6 пр.

ООО "Сетевая компания"

№64

№6

Лаишевский муниципальный район
Никольское сельское поселение

Казань

Граница работ по этапу №8
ПК 392+00,00 (км 700+900,00)

Нармонка

село Сапуголи

Схема расположения листов

Лист 1 | Лист 2 | Лист 3 | Лист 4 | Лист 5 | Лист 6 | Лист 7 | Лист 8 | Лист 9 | Лист 10 | Лист 11 | Лист 12 | Лист 13

Согласовано:
Гл. спец. Кузнецов 10.20

Взам. инв. №

Подп. и дата

Инв. № подл.

Изм.	Кол.уч.	Лист	№ док.	Подп.	Дата
Разраб.		Абрамчик			10.20
Проверил		Кудрявцева			10.20
Н.контр.		Кузнецов			10.20

16-19-ППТ-ППМО3.2.1-7

Скоростная автомобильная дорога Москва – Нижний Новгород – Казань. Строительство скоростной автомобильной дороги Москва – Нижний Новгород – Казань, 8 этап км 663 – км 729, Республика Татарстан (от пересечения с автомобильной дорогой федерального значения Р-241 «Казань – Буинск – Ульяновск» до пересечения с автомобильной дорогой регионального значения «Сорочьи Горы – Шали»)

Материалы по обоснованию проекта планировки территории

Стадия	Лист	Листов
ППТ	13	13

Схема конструктивных и планировочных решений. М 1:2000

Акционерное общество «Петербургские дороги»

ФОРМАТ А2

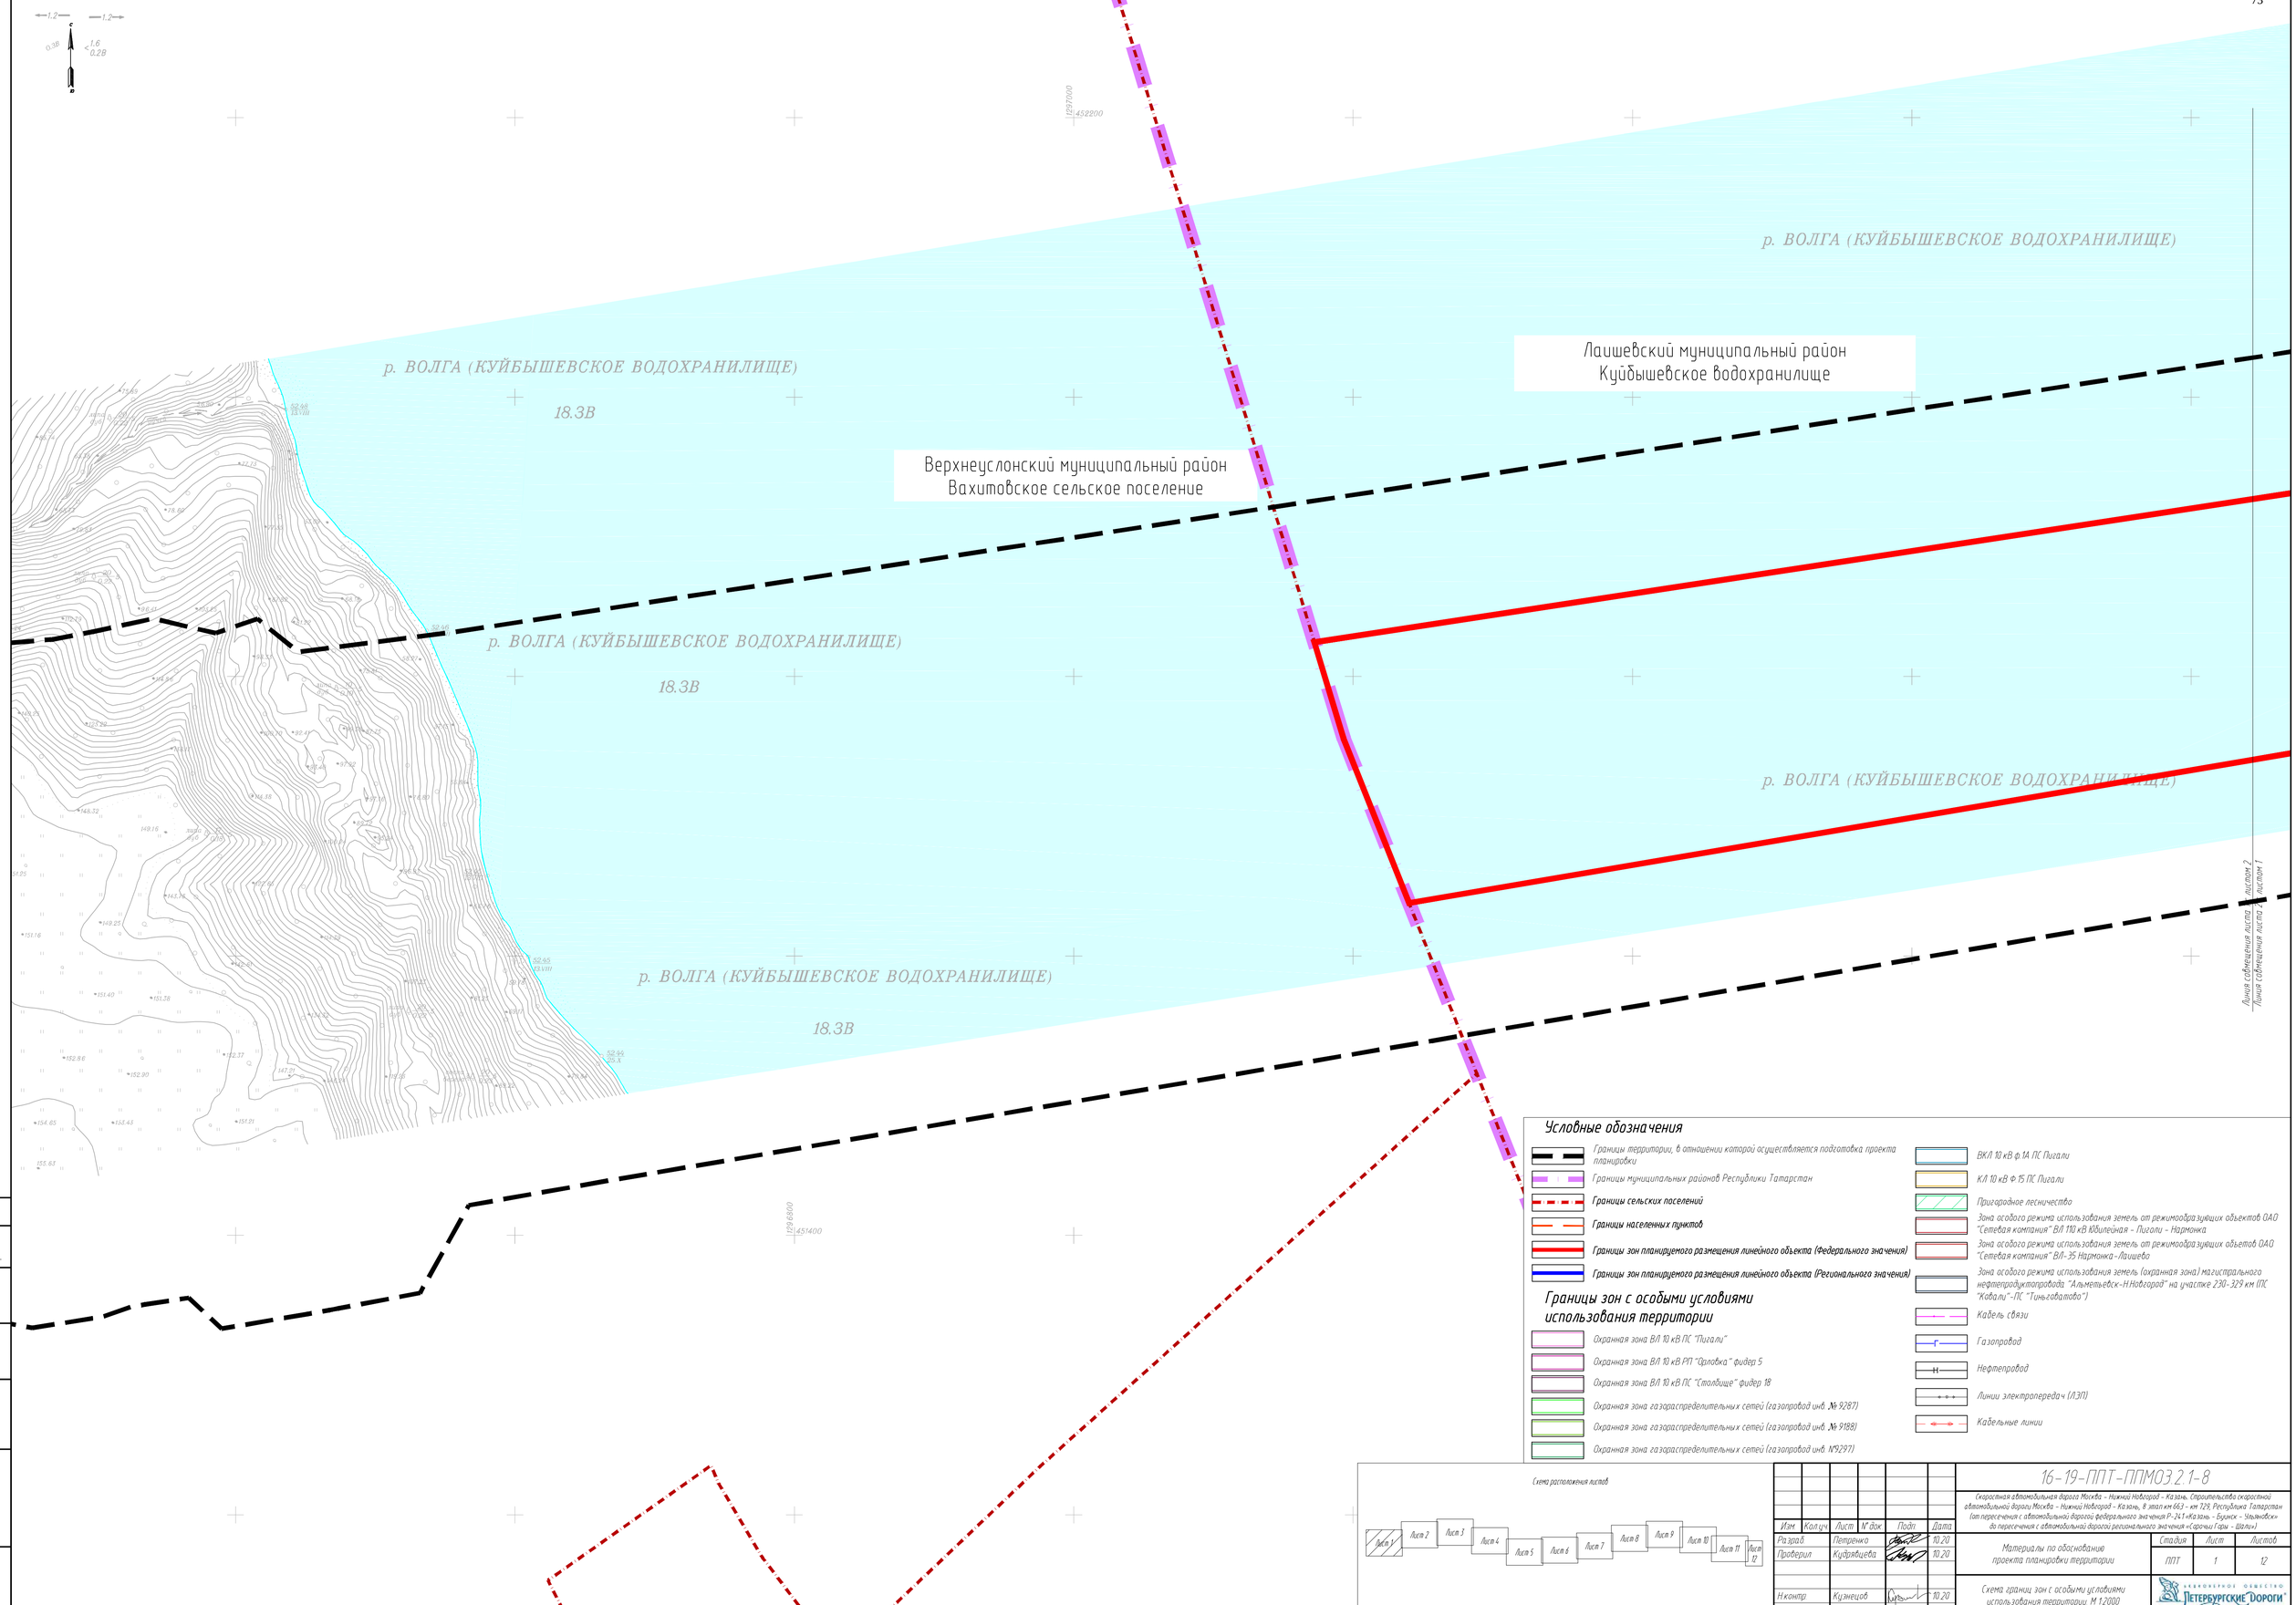

Условные обозначения

- Границы территории, в отношении которой осуществляется подготовка проекта планировки
- Границы муниципальных районов Республики Татарстан
- Границы сельских поселений
- Границы населенных пунктов
- Границы зон планируемого размещения линейного объекта (Федерального значения)
- Границы зон планируемого размещения линейного объекта (Регионального значения)

Границы зон с особыми условиями использования территории

- Охранная зона ВЛ 10 кВ ПС "Пигали"
- Охранная зона ВЛ 10 кВ РП "Щуровка" фидер 5
- Охранная зона ВЛ 10 кВ ПС "Столбище" фидер 18
- Охранная зона газораспределительных сетей (газопровод инв. № 9287)
- Охранная зона газораспределительных сетей (газопровод инв. № 9188)
- Охранная зона газораспределительных сетей (газопровод инв. №9297)
- ВКЛ 10 кВ ф.1А ПС Пигали
- КЛ 10 кВ Ф.15 ПС Пигали
- Пригородное лесничество
- Зона особого режима использования земель от режимообразующих объектов ОАО "Сетевая компания" ВЛ 110 кВ Юбилейная – Пигали – Нармонка
- Зона особого режима использования земель от режимообразующих объектов ОАО "Сетевая компания" ВЛ-35 Нармонка–Лаишево
- Зона особого режима использования земель (охранная зона) магистрального нефтепродуктопровода "Альметьевск-Н.Новгород" на участке 230-329 км (ПС "Ковали"-ПС "Тиньговатово")
- Кабель связи
- Газопровод
- Нефтепровод
- Линии электропередач (ЛЭП)
- Кабельные линии

Схема расположения листов

Изм.	Кол.уч.	Лист	№ док.	Подп.	Дата
Разраб.		Петренко			10.20
Проверил		Кудрявцева			10.20
Н.контр.		Кузнецов			10.20

16-19-ППТ-ППМО3.2.1-8

(скоростная автомобильная дорога Москва – Нижний Новгород – Казань. Строительство скоростной автомобильной дороги Москва – Нижний Новгород – Казань, 8 этап км 663 – км 729, Республика Татарстан (от пересечения с автомобильной дорогой федерального значения Р-241 «Казань – Буинск – Ульяновск» до пересечения с автомобильной дорогой регионального значения «Сорочьи Горы – Шали»)

Материалы по обоснованию проекта планировки территории

Стадия	Лист	Листов
ППТ	1	12

Схема границ зон с особыми условиями использования территории. М 1:2000

Акционерное общество "Петербургские дороги"

Согласовано: Гл. спец. Кузнецов 10.20

Взам. инв. №

Подп. и дата

Инв. № подл.

ФОРМАТ А1

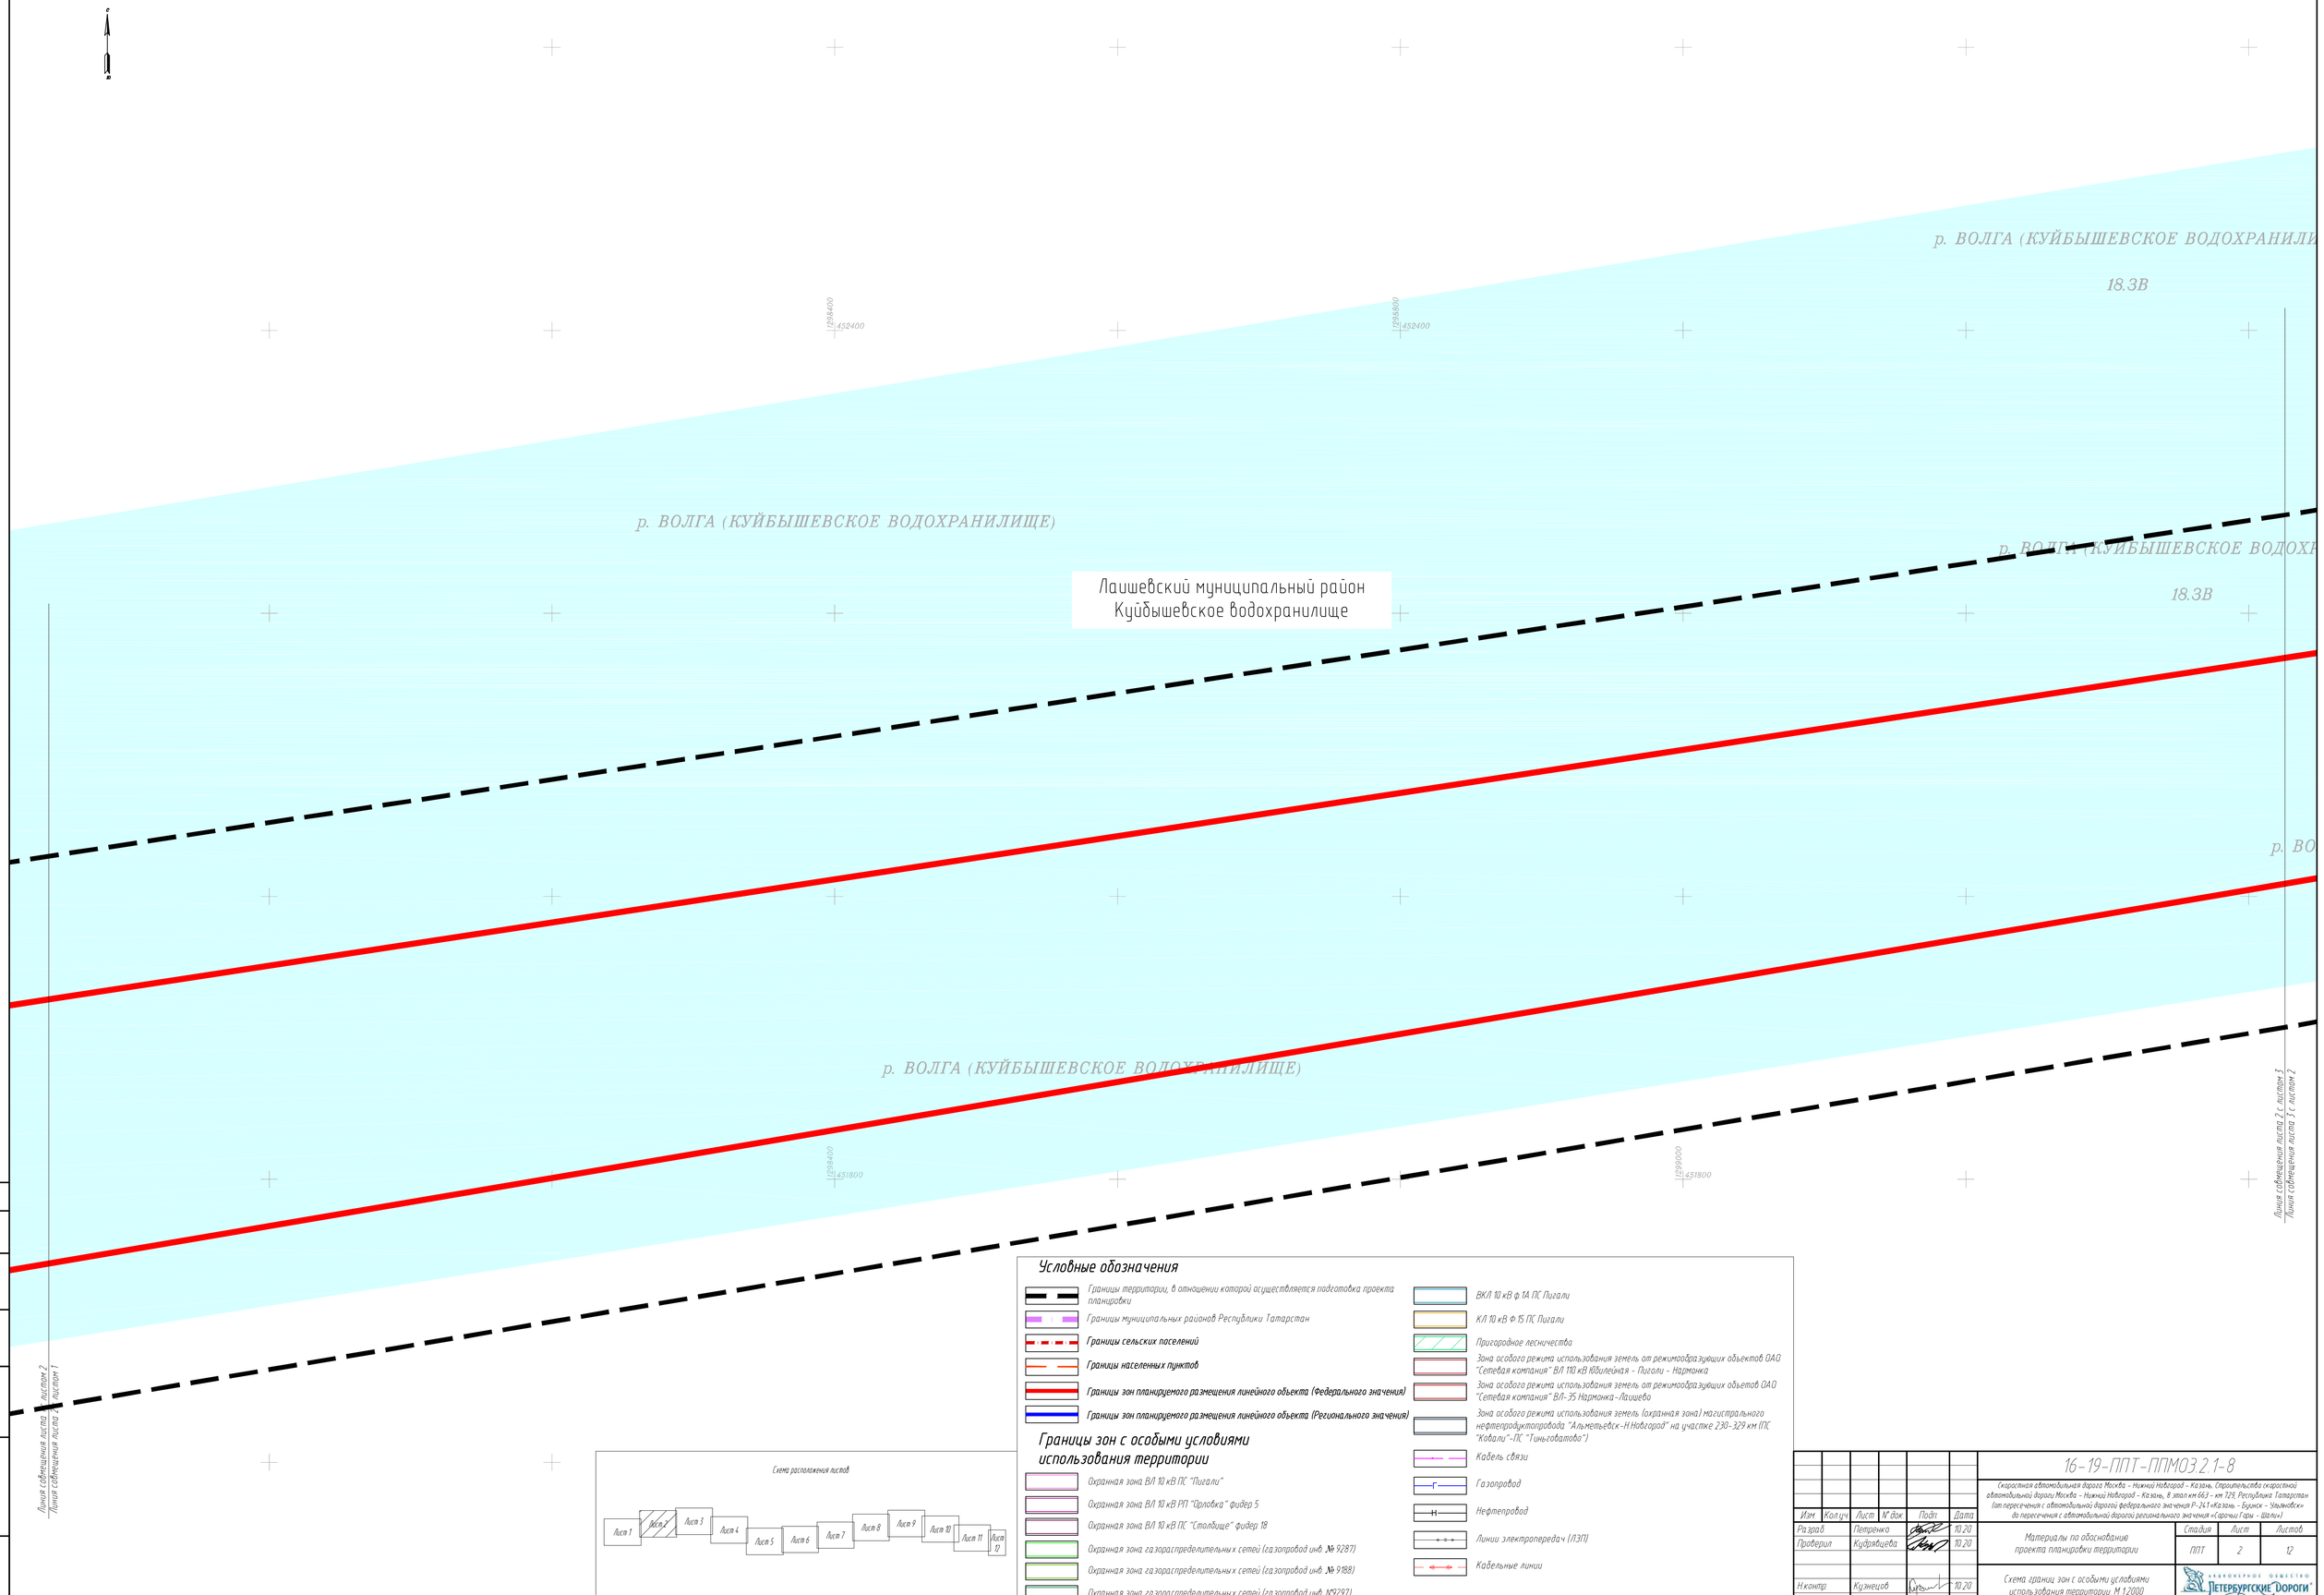

Условные обозначения

- Границы территории, в отношении которой осуществляется подготовка проекта планировки
- Границы муниципальных районов Республики Татарстан
- Границы сельских поселений
- Границы населенных пунктов
- Границы зон планируемого размещения линейного объекта (Федерального значения)
- Границы зон планируемого размещения линейного объекта (Регионального значения)

Границы зон с особыми условиями использования территории

- Охранная зона ВЛ 10 кВ ПС "Пигали"
- Охранная зона ВЛ 10 кВ РП "Орловка" фидер 5
- Охранная зона ВЛ 10 кВ ПС "Столбище" фидер 18
- Охранная зона газораспределительных сетей (газопровод инв. № 9287)
- Охранная зона газораспределительных сетей (газопровод инв. № 9188)
- Охранная зона газораспределительных сетей (газопровод инв. №9297)
- ВКЛ 10 кВ Ф.1А ПС Пигали
- КЛ 10 кВ Ф.15 ПС Пигали
- Пригородное лесничество
- Зона особого режима использования земель от режимообразующих объектов ОАО "Сетевая компания" ВЛ 110 кВ Юбилейная - Пигали - Нармонка
- Зона особого режима использования земель от режимообразующих объектов ОАО "Сетевая компания" ВЛ- 35 Нармонка - Лаишево
- Зона особого режима использования земель (охранная зона) магистрального нефтепродуктопровода "Альметьевск - Н.Новгород" на участке 230- 329 км (ПС "Ковали" - ПС "Гиньговатово")
- Кабель связи
- Газопровод
- Нефтепровод
- Линии электропередач (ЛЭП)
- Кабельные линии

Схема расположения листов

Согласовано
Гл. спец. Кузнецов 10.20

Взам. инв. №

Подп. и дата

Инв. № подл.

Изм.	Кол.уч.	Лист	№ док.	Подп.	Дата
Разраб.		Петренко			10.20
Проверил		Кудрявцева			10.20
Н.контр.		Кузнецов			10.20

16-19-ППТ-ППМОЗ.2.1-8

Скоростная автомобильная дорога Москва - Нижний Новгород - Казань. Строительство скоростной автомобильной дороги Москва - Нижний Новгород - Казань, 8 этап км 663 - км 729, Республика Татарстан (от пересечения с автомобильной дорогой федерального значения Р-241 «Казань - Буинск - Ульяновск» до пересечения с автомобильной дорогой регионального значения «Сарочьи Горы - Шали»)

Материалы по обоснованию проекта планировки территории

Стадия	Лист	Листов
ППТ	2	12

Схема границ зон с особыми условиями использования территории. М 1:2000

Акционерное общество «Петербургские Дороги»

ФОРМАТ А1

Лаишевский муниципальный район
Матюшинское сельское поселение

СНТ "Светлая поляна"

р. ВОЛГА (КУЙБЫШЕВСКОЕ ВОДОХРАНИЛИЩЕ)

д. Орел

Линия совмещения листа 2 с листом 3
Линия совмещения листа 3 с листом 2

Линия совмещения листа 3 с листом 4
Линия совмещения листа 4 с листом 3

Условные обозначения

- Границы территории, в отношении которой осуществляется подготовка проекта планировки
- Границы муниципальных районов Республики Татарстан
- Границы сельских поселений
- Границы населенных пунктов
- Границы зон планируемого размещения линейного объекта (Федерального значения)
- Границы зон планируемого размещения линейного объекта (Регионального значения)

Границы зон с особыми условиями использования территории

- Охранная зона ВЛ 10 кВ ПС "Пигали"
- Охранная зона ВЛ 10 кВ РП "Орловка" фидер 5
- Охранная зона ВЛ 10 кВ ПС "Столбище" фидер 18
- Охранная зона газораспределительных сетей (газопровод инв. № 9287)
- Охранная зона газораспределительных сетей (газопровод инв. № 9188)
- Охранная зона газораспределительных сетей (газопровод инв. №9297)
- ВКЛ 10 кВ ф.1А ПС Пигали
- КЛ 10 кВ Ф.15 ПС Пигали
- Пригородное лесничество
- Зона особого режима использования земель от режимообразующих объектов ОАО "Сетевая компания" ВЛ 110 кВ Юбилейная - Пигали - Нармонка
- Зона особого режима использования земель от режимообразующих объетов ОАО "Сетевая компания" ВЛ-35 Нармонка - Лаишево
- Зона особого режима использования земель (охранная зона) магистрального нефтепродуктопровода "Альметьевск-Н.Новгород" на участке 230-329 км (ПС "Ковали"-ПС "Тиньговатова")
- Кабель связи
- Газопровод
- Нефтепровод
- Линии электропередач (ЛЭП)
- Кабельные линии

Схема расположения листов

Лист 1 | Лист 2 | Лист 3 | Лист 4 | Лист 5 | Лист 6 | Лист 7 | Лист 8 | Лист 9 | Лист 10 | Лист 11 | Лист 12

Изм.	Кол.уч.	Лист	№ док.	Подп.	Дата
Разраб.		Петренко			10.20
Проверил		Кудрявцева			10.20
Н.контр.		Кузнецов			10.20

16-19-ППТ-ППМО3.2.1-8

(Скоростная автомобильная дорога Москва - Нижний Новгород - Казань. Строительство скоростной автомобильной дороги Москва - Нижний Новгород - Казань, 8 этап км 66,1 - км 129, Республика Татарстан (от пересечения с автомобильной дорогой федерального значения Р-241 «Казань - Буинск - Ульяновск» до пересечения с автомобильной дорогой регионального значения «Сорочьи Горы - Шали»)

Материалы по обоснованию проекта планировки территории

Стадия	Лист	Листов
ППТ	3	12

Схема границ зон с особыми условиями использования территории. М 1:2000

Акционерное общество "Петербургские дороги"

Согласовано: Гл. спец. Кузнецов 10.20

Взам. инв. №

Подп. и дата

Инв. № подл.

ФОРМАТ А1

Лаишевский муниципальный район
Орловское сельское поселение

Линия совмещения листа 3 с листом 1
Линия совмещения листа 4 с листом 2

Линия совмещения листа 4 с листом 5
Линия совмещения листа 5 с листом 4

Условные обозначения

- Границы территории, в отношении которой осуществляется подготовка проекта планировки
- Границы муниципальных районов Республики Татарстан
- Границы сельских поселений
- Границы населенных пунктов
- Границы зон планируемого размещения линейного объекта (Федерального значения)
- Границы зон планируемого размещения линейного объекта (Регионального значения)

Границы зон с особыми условиями использования территории

- Охранная зона ВЛ 10 кВ ПС "Пигали"
- Охранная зона ВЛ 10 кВ ПС "Орловка" фидер 5
- Охранная зона ВЛ 10 кВ ПС "Столбище" фидер 18
- Охранная зона газораспределительных сетей (газопровод инв. № 9287)
- Охранная зона газораспределительных сетей (газопровод инв. № 9188)
- Охранная зона газораспределительных сетей (газопровод инв. №9297)
- ВКЛ 10 кВ ф.1А ПС Пигали
- КЛ 10 кВ Ф.15 ПС Пигали
- Пригородное лесничество
- Зона особого режима использования земель от режимообразующих объектов ОАО "Сетевая компания" ВЛ 110 кВ Юбилейная - Пигали - Нармонка
- Зона особого режима использования земель от режимообразующих объектов ОАО "Сетевая компания" ВЛ-35 Нармонка -Лаишево
- Зона особого режима использования земель (охранная зона) магистрального нефтепродуктопровода "Альметьевск-Н.Новгород" на участке 230-329 км (ПС "Ковали"-ПС "Гиньговатово")
- Кабель связи
- Газопровод
- Нефтепровод
- Линии электропередач (ЛЭП)
- Кабельные линии

Схема расположения листов

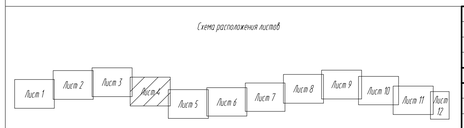

Изм.	Кол.уч.	Лист	№ док.	Подп.	Дата
Разраб.		Петренко			10.20
Проверил		Кудрявцева			10.20
Н.контр.		Кузнецов			10.20

16-19-ППТ-ППМО3.2.1-8

Скоростная автомобильная дорога Москва - Нижний Новгород - Казань. Строительство скоростной автомобильной дороги Москва - Нижний Новгород - Казань, 8 этап км 663 - км 729, Республика Татарстан (от пересечения с автомобильной дорогой федерального значения Р-241 «Казань - Буинск - Ульяновск» до пересечения с автомобильной дорогой регионального значения «Сарсаны-Гары - Шали»)

Материалы по обоснованию проекта планировки территории

Стадия	Лист	Листов
ППТ	4	12

Схема границ зон с особыми условиями использования территории. М 1:2000

Акционерное общество "Петербургские дороги"

Согласовано
Гл. спец. Кузнецов 10.20

Взам. инв. №

Подп. и дата

Инв. № подл.

ФОРМАТ А1

Линия совмещения листа 4 с листом 5

Линия совмещения листа 5 с листом 4

д. Орел

Лаишевский муниципальный район
Орловское сельское поселение

Линия совмещения листа 5 с листом 6

Линия совмещения листа 6 с листом 5

д. Орел

Орел

производственная территория

Условные обозначения

- Границы территории, в отношении которой осуществляется подготовка проекта планировки
- Границы муниципальных районов Республики Татарстан
- Границы сельских поселений
- Границы населенных пунктов
- Границы зон планируемого размещения линейного объекта (Федерального значения)
- Границы зон планируемого размещения линейного объекта (Регионального значения)

Границы зон с особыми условиями использования территории

- Охранная зона ВЛ 10 кВ ПС "Пигали"
- Охранная зона ВЛ 10 кВ РП "Орловка" фидер 5
- Охранная зона ВЛ 10 кВ ПС "Столбище" фидер 18
- Охранная зона газораспределительных сетей (газопровод инв. № 9287)
- Охранная зона газораспределительных сетей (газопровод инв. № 9188)
- Охранная зона газораспределительных сетей (газопровод инв. №9297)
- ВКЛ 10 кВ ф.1А ПС Пигали
- КЛ 10 кВ Ф.15 ПС Пигали
- Пригородное лесничество
- Зона особого режима использования земель от режимообразующих объектов ОАО "Сетевая компания" ВЛ 110 кВ Юбилейная - Пигали - Нармонка
- Зона особого режима использования земель от режимообразующих объектов ОАО "Сетевая компания" ВЛ-35 Нармонка - Лаишево
- Зона особого режима использования земель (охранная зона) магистрального нефтепродуктопровода "Альметьевск-Н.Новгород" на участке 230-329 км (ПС "Ковали"-ПС "Тиньгобатово")
- Кабель связи
- Газопровод
- Нефтепровод
- Линии электропередач (ЛЭП)
- Кабельные линии

Схема расположения листов

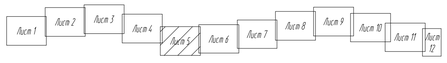

Изм.	Кол.уч.	Лист	№ док.	Подп.	Дата
Разраб.		Петренко			10.20
Проверил		Кудрявцева			10.20
Н.контр.		Кузнецов			10.20

16-19-ППТ-ППМОЗ.2.1-8

(Скоростная автомобильная дорога Москва - Нижний Новгород - Казань. Строительство скоростной автомобильной дороги Москва - Нижний Новгород - Казань, 8 этап км 663 - км 729, Республика Татарстан (от пересечения с автомобильной дорогой федерального значения Р-241 Казань - Буинск - Ульяновск до пересечения с автомобильной дорогой регионального значения «Сорочьи Горы - Шали»)

Материалы по обоснованию проекта планировки территории

Стадия	Лист	Листов
ППТ	5	12

Схема границ зон с особыми условиями использования территории М 1:2000

Акционерное общество "Петербургские дороги"

Согласовано
Гл. спец. Кузнецов 10.20

Взам. инв. №

Подп. и дата

Инв. № подл.

ФОРМАТ А1

Лаишевский муниципальный район
Песчано-Ковалинское сельское поселение

Лаишевский муниципальный район
Орловское сельское
поселение

Лаишевский муниципальный район
Никольское сельское поселение

Линия совмещения листа 5 с листом 6

Линия совмещения листа 6 с листом 5

Линия совмещения листа 6 с листом 7

Линия совмещения листа 7 с листом 6

Условные обозначения

- Границы территории, в отношении которой осуществляется подготовка проекта планировки
- Границы муниципальных районов Республики Татарстан
- Границы сельских поселений
- Границы населенных пунктов
- Границы зон планируемого размещения линейного объекта (Федерального значения)
- Границы зон планируемого размещения линейного объекта (Регионального значения)

Границы зон с особыми условиями использования территории

- Охранная зона ВЛ 10 кВ ПС "Пигали"
- Охранная зона ВЛ 10 кВ РП "Орловка" фидер 5
- Охранная зона ВЛ 10 кВ ПС "Столбище" фидер 18
- Охранная зона газораспределительных сетей (газопровод инв. № 9287)
- Охранная зона газораспределительных сетей (газопровод инв. № 9188)
- Охранная зона газораспределительных сетей (газопровод инв. №9297)
- ВКЛ 10 кВ ф.1А ПС Пигали
- КЛ 10 кВ Ф.15 ПС Пигали
- Пригородное лесничество
- Зона особого режима использования земель от режимообразующих объектов ОАО "Сетевая компания" ВЛ 110 кВ Юбилейная - Пигали - Нармонка
- Зона особого режима использования земель от режимообразующих объектов ОАО "Сетевая компания" ВЛ-35 Нармонка -Лаишево
- Зона особого режима использования земель (охранная зона) магистрального нефтепродуктопровода "Альметьевск-Н.Новгород" на участке 230-329 км (ПК "Ковали"-ПК "Тиньговатова")
- Кабель связи
- Газопровод
- Нефтепровод
- Линии электропередач (ЛЭП)
- Кабельные линии

Схема расположения листов

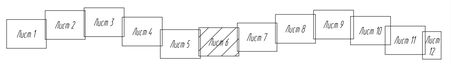

Изм.	Кол.уч.	Лист	№ док.	Подп.	Дата
Разраб.	Петренко				10.20
Проверил	Кудрявцева				10.20
Н.контр.	Кузнецов				10.20

16-19-ППТ-ППМО3.2.1-8

Скоростная автомобильная дорога Москва - Нижний Новгород - Казань. Строительство скоростной автомобильной дороги Москва - Нижний Новгород - Казань, 8 этап км 663 - км 729, Республика Татарстан (от пересечения с автомобильной дорогой федерального значения Р-241 «Казань - Буинск - Ульяновск» до пересечения с автомобильной дорогой регионального значения «Сарлеты Гары - Шали»)

Материалы по обоснованию проекта планировки территории

Стадия	Лист	Листов
ППТ	6	12

Схема границ зон с особыми условиями использования территории. М 1:2000

Акционерное общество «Петербургские Дороги»

Согласовано
Гл. спец. Кузнецов 10.20

Взам. инв. №

Подп. и дата

Инв. № подл.

ФОРМАТ А1

село Песчаные Ковали

Лаишевский муниципальный район
Песчано-Ковалинское сельское поселение

село Габишево

Линия совмещения листа 6 с листом 7
Линия совмещения листа 7 с листом 6

Линия совмещения листа 7 с листом 8
Линия совмещения листа 8 с листом 7

Условные обозначения

- Границы территории, в отношении которой осуществляется подготовка проекта планировки
- Границы муниципальных районов Республики Татарстан
- Границы сельских поселений
- Границы населенных пунктов
- Границы зон планируемого размещения линейного объекта (Федерального значения)
- Границы зон планируемого размещения линейного объекта (Регионального значения)

Границы зон с особыми условиями использования территории

- Охранная зона ВЛ 10 кВ ПС "Пигали"
- Охранная зона ВЛ 10 кВ РП "Одловка" фидер 5
- Охранная зона ВЛ 10 кВ ПС "Столбище" фидер 18
- Охранная зона газораспределительных сетей (газопровод инв. № 9287)
- Охранная зона газораспределительных сетей (газопровод инв. № 9188)
- Охранная зона газораспределительных сетей (газопровод инв. №9297)
- ВКЛ 10 кВ ф.1А ПС Пигали
- КЛ 10 кВ Ф.15 ПС Пигали
- Пригородное лесничество
- Зона особого режима использования земель от режимообразующих объектов ОАО "Сетевая компания" ВЛ 110 кВ Юбилейная – Пигали – Нармонка
- Зона особого режима использования земель от режимообразующих объектов ОАО "Сетевая компания" ВЛ-35 Нармонка – Лаишево
- Зона особого режима использования земель (охранная зона) магистрального нефтепродуктопровода "Альметьевск-Н.Новгород" на участке 230-329 км (ПС "Ковали" - ПС "Тиньговатово")
- Кабель связи
- Газопровод
- Нефтепровод
- Линии электропередач (ЛЭП)
- Кабельные линии

Схема расположения листов

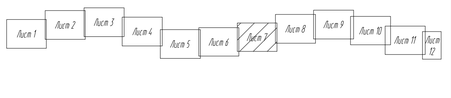

Изм.	Кол.уч.	Лист	№ док.	Подп.	Дата
Разраб.		Петренко			10.20
Проверил		Кудрявцева			10.20
Н.контр.		Кузнецов			10.20

16-19-ППТ-ППМО3.2.1-8

(скоростная автомобильная дорога Москва – Нижний Новгород – Казань, Строительство (скоростной автомобильной дороги Москва – Нижний Новгород – Казань, 8 этап км 663 – км 729, Республика Татарстан (от пересечения с автомобильной дорогой федерального значения Р-241 «Казань – Буинск – Ульяновск» до пересечения с автомобильной дорогой регионального значения «Сорочьи Горы – Шали»)

Материалы по обоснованию проекта планировки территории

Стадия	Лист	Листов
ППТ	7	12

Схема границ зон с особыми условиями использования территории. М 1:2000

Акционерное общество "Петербургские дороги"

Согласовано
Гл. спец. Кузнецов 10.20

Взам. инв. №
Подп. и дата
Инв. № подл.

ФОРМАТ А1

Лаишевский муниципальный район
Никольское сельское поселение

Линия совмещения листа 7 с листом 8
Линия совмещения листа 8 с листом 7

Линия совмещения листа 8 с листом 9
Линия совмещения листа 9 с листом 8

Условные обозначения

- Границы территории, в отношении которой осуществляется подготовка проекта планировки
- Границы муниципальных районов Республики Татарстан
- Границы сельских поселений
- Границы населенных пунктов
- Границы зон планируемого размещения линейного объекта (Федерального значения)
- Границы зон планируемого размещения линейного объекта (Регионального значения)

Границы зон с особыми условиями использования территории

- Охранная зона ВЛ 10 кВ ПС "Пигали"
- Охранная зона ВЛ 10 кВ РП "Сорловка" фидер 5
- Охранная зона ВЛ 10 кВ ПС "Столбище" фидер 18
- Охранная зона газораспределительных сетей (газопровод инв. № 9287)
- Охранная зона газораспределительных сетей (газопровод инв. № 9188)
- Охранная зона газораспределительных сетей (газопровод инв. №9297)
- ВКЛ 10 кВ ф.1А ПС Пигали
- КЛ 10 кВ Ф.15 ПС Пигали
- Пригородное лесничество
- Зона особого режима использования земель от режимообразующих объектов ОАО "Сетевая компания" ВЛ 110 кВ Юбилейная - Пигали - Нармонка
- Зона особого режима использования земель от режимообразующих объектов ОАО "Сетевая компания" ВЛ- 35 Нармонка - Лаишево
- Зона особого режима использования земель (охранная зона) магистрального нефтепродуктопровода "Альметьевск-Н.Новгород" на участке 230-329 км ПС "Кавалы"-ПС "Тинъговатово")
- Кабель связи
- Газопровод
- Нефтепровод
- Линии электропередач (ЛЭП)
- Кабельные линии

Схема расположения листов

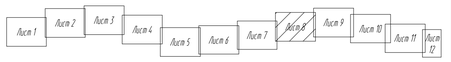

Изм.	Кол.уч.	Лист	N° док.	Подп.	Дата
Разраб.		Петренко			10.20
Проверил		Кудрявцева			10.20
Н.контр.		Кузнецов			10.20

16-19-ППТ-ППМОЗ.2.1-8

Скоростная автомобильная дорога Москва - Нижний Новгород - Казань. Строительство скоростной автодорожной дороги Москва - Нижний Новгород - Казань, 8 этап км 663 - км 729, Республика Татарстан (от пересечения с автомобильной дорогой федерального значения Р-241 «Казань - Буинск - Ульяновск» до пересечения с автомобильной дорогой регионального значения «Сарочы Горы - Шали»)

Материалы по обоснованию проекта планировки территории

Стадия	Лист	Листов
ППТ	8	12

Схема границ зон с особыми условиями использования территории. М 1:2000

Акционерное общество "Петербургские дороги"

Согласовано: Гл. спец. Кузнецов 10.20

Взам. инв. N°

Подп. и дата

Инв. N° подл.

ФОРМАТ А1

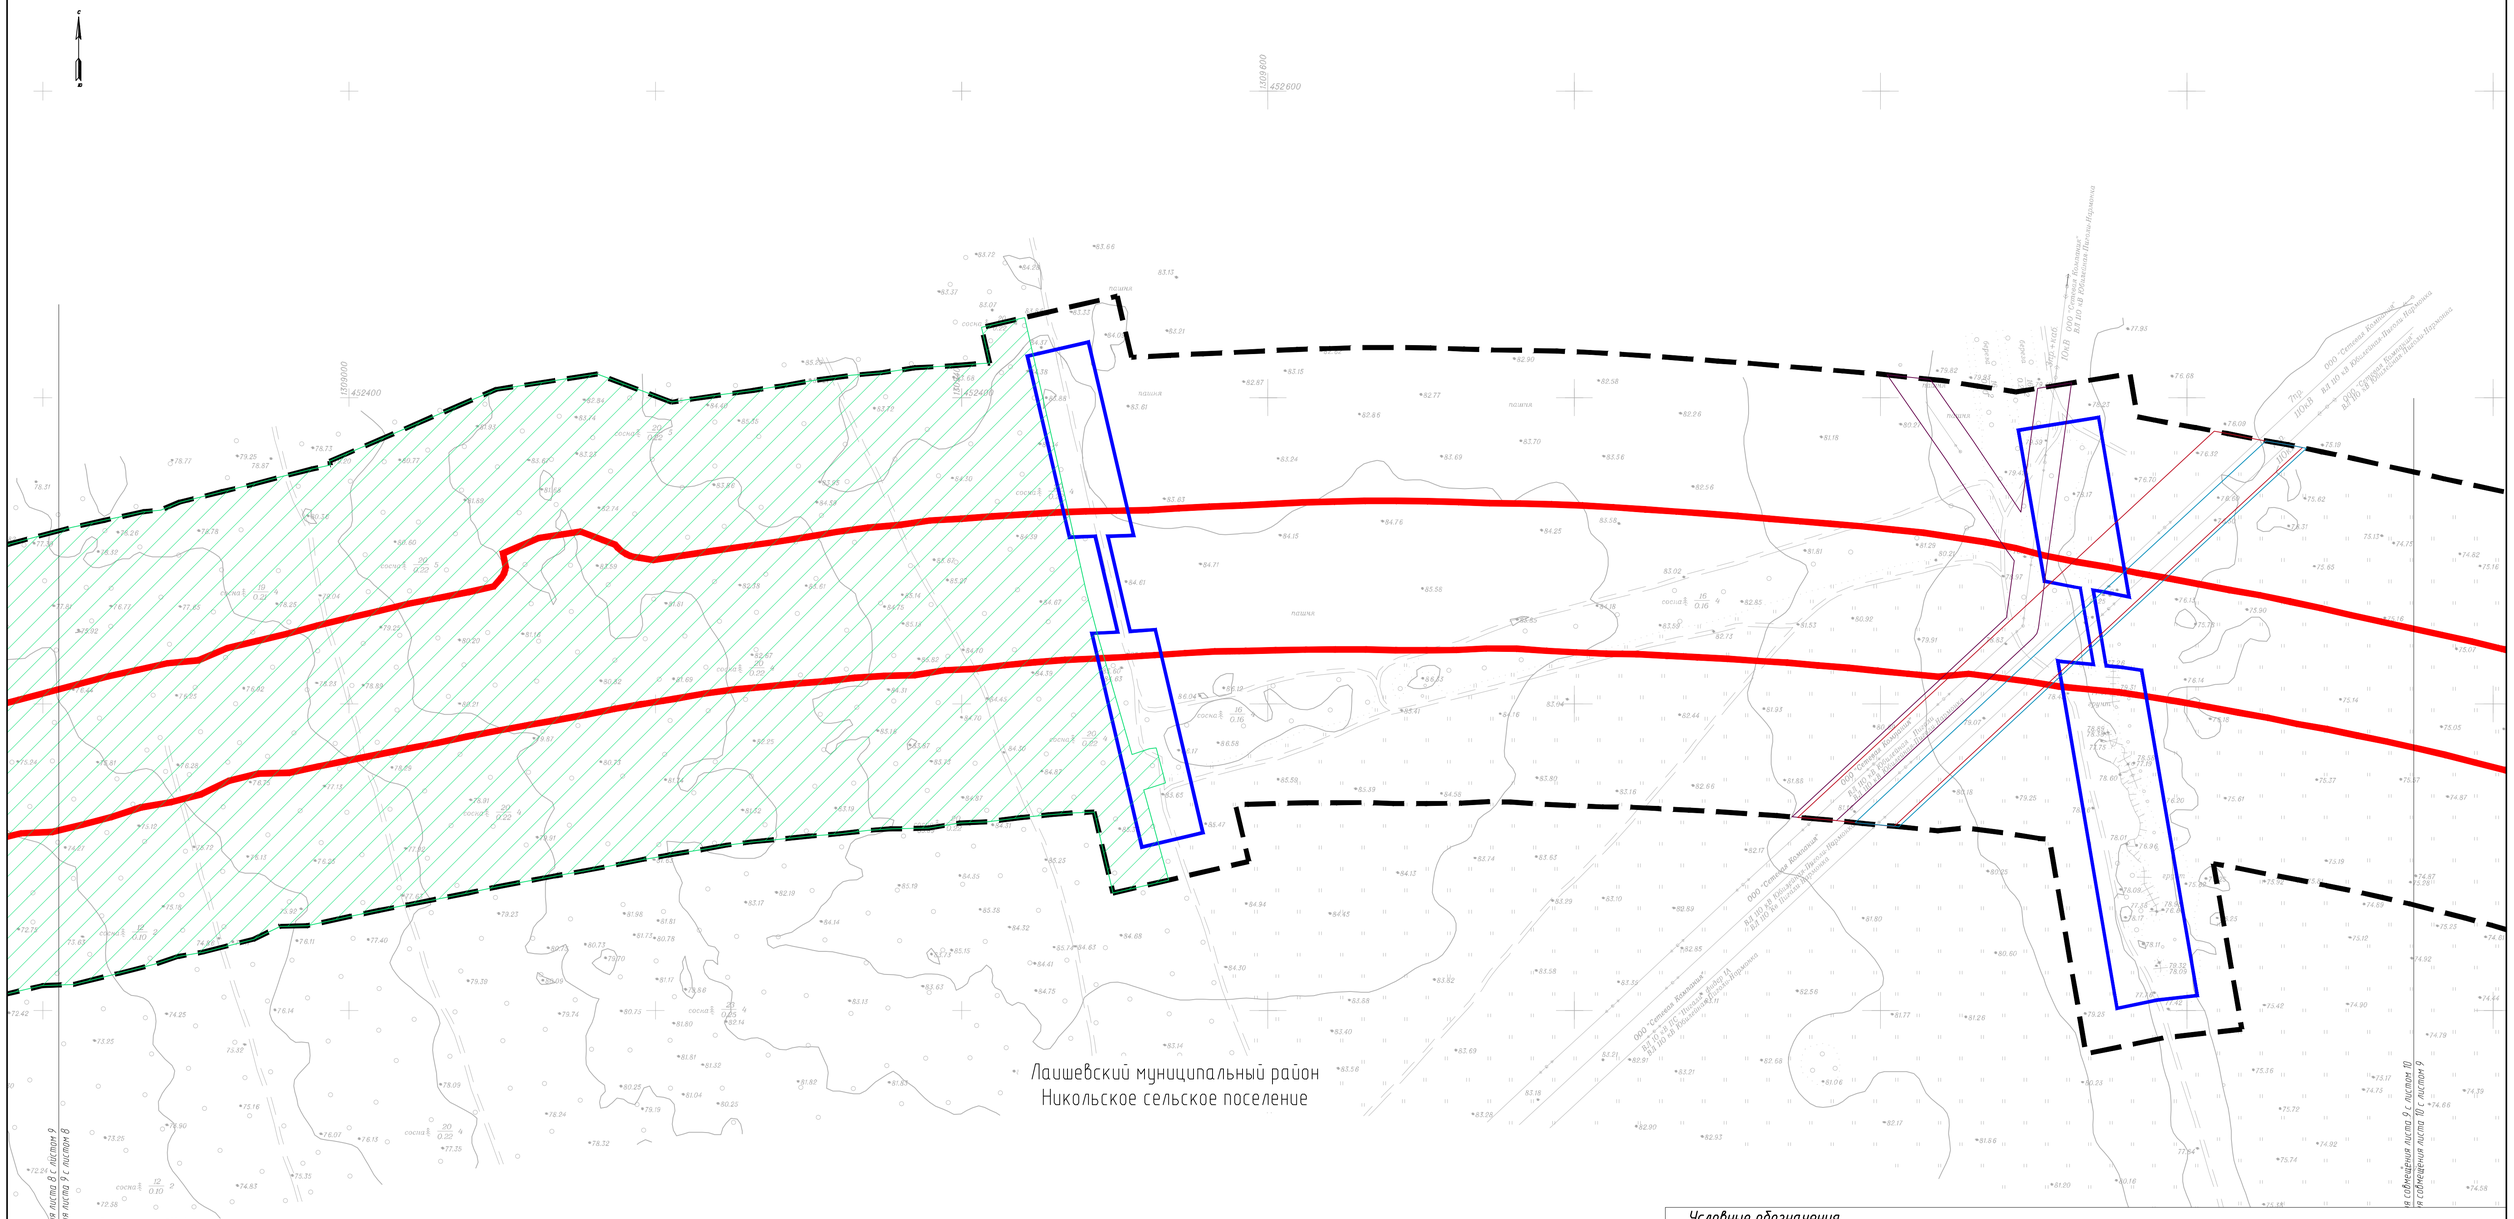

Условные обозначения

- Границы территории, в отношении которой осуществляется подготовка проекта планировки
- Границы муниципальных районов Республики Татарстан
- Границы сельских поселений
- Границы населенных пунктов
- Границы зон планируемого размещения линейного объекта (Федерального значения)
- Границы зон планируемого размещения линейного объекта (Регионального значения)

Границы зон с особыми условиями использования территории

- Охранная зона ВЛ 10 кВ ПС "Пигали"
- Охранная зона ВЛ 10 кВ РП "Орловка" фидер 5
- Охранная зона ВЛ 10 кВ ПС "Столбище" фидер 18
- Охранная зона газораспределительных сетей (газопровод инв. № 9287)
- Охранная зона газораспределительных сетей (газопровод инв. № 9188)
- Охранная зона газораспределительных сетей (газопровод инв. №9297)
- ВКЛ 10 кВ ф.1А ПС Пигали
- КЛ 10 кВ Ф.15 ПС Пигали
- Приградное лесничество
- Зона особого режима использования земель от режимообр.зующих объектов ОАО "Сетевая компания" ВЛ 110 кВ Юбилейная – Пигали – Нармонка
- Зона особого режима использования земель от режимообр.зующих объектов ОАО "Сетевая компания" ВЛ-35 Нармонка – Лаишево
- Зона особого режима использования земель (охранная зона) магистрального нефтепродуктопровода "Альметьевск-Н.Новгород" на участке 230-329 км (ПС "Кавали"-ПС "Тиньгоаатово")
- Кабель связи
- Газопровод
- Нефтепровод
- Линии электропередач (ЛЭП)
- Кабельные линии

Схема расположения листов

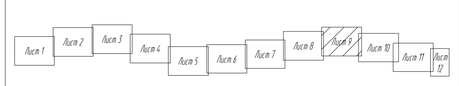

Изм	Кол.уч	Лист	N док	Подп	Дата
Разраб		Петренко			10.20
Проверил		Кудрявцева			10.20
Н.контр		Кузнецов			10.20

16-19-ППТ-ППМО3.2.1-8

Скоростная автомобильная дорога Москва - Нижний Новгород - Казань. Строительство скоростной автомобильной дороги Москва - Нижний Новгород - Казань, 8 этап км 663 - км 729, Республика Татарстан (от пересечения с автомобильной дорогой федерального значения Р-241 «Казань - Буинск - Ульяновск» до пересечения с автомобильной дорогой регионального значения «Сарсаны Гары - Шали»)

Материалы по обоснованию проекта планировки территории

Стадия	Лист	Листов
ППТ	9	12

Схема границ зон с особыми условиями использования территории. М 1:2000

Акционерное общество "Петербургские дороги"

Согласовано: Гл. гпец. Кузнецов 10.20

Взам. инв. N

Подп. и дата

Инв. N подл.

ФОРМАТ А1

Лаишевский муниципальный район
Никольское сельское поселение

Линия совмещения листа 9 с листом 10

Линия совмещения листа 10 с листом 9

Линия совмещения листа 10 с листом 11

Линия совмещения листа 11 с листом 10

Условные обозначения

- Границы территории, в отношении которой осуществляется подготовка проекта планировки
- Границы муниципальных районов Республики Татарстан
- Границы сельских поселений
- Границы населенных пунктов
- Границы зон планируемого размещения линейного объекта (Федерального значения)
- Границы зон планируемого размещения линейного объекта (Регионального значения)

Границы зон с особыми условиями использования территории

- Охранная зона ВЛ 10 кВ ПС "Пигали"
- Охранная зона ВЛ 10 кВ РП "Орловка" фидер 5
- Охранная зона ВЛ 10 кВ ПС "Столбище" фидер 18
- Охранная зона газораспределительных сетей (газопровод инв. № 9287)
- Охранная зона газораспределительных сетей (газопровод инв. № 9188)
- Охранная зона газораспределительных сетей (газопровод инв. №9297)
- ВКЛ 10 кВ ф 1А ПС Пигали
- КЛ 10 кВ Ф 15 ПС Пигали
- Пригородное лесничество
- Зона особого режима использования земель от режимообразующих объектов ОАО "Сетевая компания" ВЛ 110 кВ Юбилейная - Пигали - Нармонка
- Зона особого режима использования земель от режимообразующих объектов ОАО "Сетевая компания" ВЛ-35 Нармонка -Лаишево
- Зона особого режима использования земель (охранная зона) магистрального нефтепродуктопровода "Альметьевск-Н.Новгород" на участке 230-329 км (ПК "Кобали"-ПК "Тиньговатова")
- Кабель связи
- Газопровод
- Нефтепровод
- Линии электропередач (ЛЭП)
- Кабельные линии

Схема расположения листов

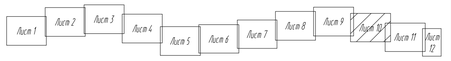

Изм.	Кол.уч.	Лист	N° док.	Подп.	Дата
Разраб.		Петренко			10.20
Проверил		Кудрявцева			10.20
Н.контр.		Кузнецов			10.20

16-19-ППТ-ППМОЗ.2.1-8

Скоростная автомобильная дорога Москва - Нижний Новгород - Казань. Строительство скоростной автомобильной дороги Москва - Нижний Новгород - Казань, 8 этап км 663 - км 729, Республика Татарстан (от пересечения с автомобильной дорогой федерального значения Р-241 «Казань - Буинск - Ульяновск» до пересечения с автомобильной дорогой регионального значения «Сергач-Гари - Шали»)

Материалы по обоснованию проекта планировки территории

Стадия	Лист	Листов
ППТ	10	12

Схема границ зон с особыми условиями использования территории. М 1:2000

Акционерное общество "Петербургские дороги"

Согласовано: Гл. спец. Кузнецов 10.20

Инв. N° подл. | Подп. и дата | Взам. инв. N°

ФОРМАТ А1

село Сапуголи

Лаишевский муниципальный район
Никольское сельское поселение

село Сапуголи

село Сапуголи

Линия совмещения листа 10 с листом 11
Линия совмещения листа 11 с листом 10

Линия совмещения листа 11 с листом 12
Линия совмещения листа 12 с листом 11

ООО "Сетевая компания"
ВЛ 35 кВ №8 ф.1А ПС Нармонка - зах. ф.1 ПС Лаишево

ООО "Сетевая компания"
ВЛ 35 кВ №8 ф.1А ПС Нармонка - зах. ф.1 ПС Лаишево

ООО "Сетевая компания"
10кВ ф.1А ПС Пигали
6 кр.

ООО "Сетевая компания"
10кВ ф.1А ПС Пигали
6 кр.

ООО "Сетевая компания"
ВЛ 10 кВ ф.15 ПС "Пигали" - Жабр. ф.
6 кр.

ООО "Сетевая компания"
ВЛ 10 кВ ф.15 ПС "Пигали" - Жабр. ф.
6 кр.

ООО "Сетевая компания"
10кВ ф.15 ПС Пигали
6 кр.

ООО "Сетевая компания"
10кВ ф.15 ПС Пигали
6 кр.

Условные обозначения

- Границы территории, в отношении которой осуществляется подготовка проекта планировки
- Границы муниципальных районов Республики Татарстан
- Границы сельских поселений
- Границы населенных пунктов
- Границы зон планируемого размещения линейного объекта (Федерального значения)
- Границы зон планируемого размещения линейного объекта (Регионального значения)

Границы зон с особыми условиями использования территории

- Охранная зона ВЛ 10 кВ ПС "Пигали"
- Охранная зона ВЛ 10 кВ РП "Орловка" фидер 5
- Охранная зона ВЛ 10 кВ ПС "Столбище" фидер 18
- Охранная зона газораспределительных сетей (газопровод инв. № 9287)
- Охранная зона газораспределительных сетей (газопровод инв. № 9188)
- Охранная зона газораспределительных сетей (газопровод инв. №9297)
- ВКЛ 10 кВ ф.1А ПС Пигали
- КЛ 10 кВ ф.15 ПС Пигали
- Пригородное лесничество
- Зона особого режима использования земель от режимообразующих объектов ОАО "Сетевая компания" ВЛ 110 кВ Юбилейная - Пигали - Нармонка
- Зона особого режима использования земель от режимообразующих объектов ОАО "Сетевая компания" ВЛ-35 Нармонка -Лаишево
- Зона особого режима использования земель (охранная зона) магистрального нефтепродуктопровода "Альметьевск-Н.Новгород" на участке 230-329 км (ПС "Ковали"-ПС "Тиньгобатово")
- Кабель связи
- Газопровод
- Нефтепровод
- Линии электропередач (ЛЭП)
- Кабельные линии

Схема расположения листов

Изм.	Кол.уч.	Лист	№ док.	Подп.	Дата
Разраб.	Петренко				10.20
Проверил	Кудрявцева				10.20
Н.контр.	Кузнецов				10.20

16-19-ППТ-ППМ03.2.1-8

(скоростная автомобильная дорога Москва – Нижний Новгород – Казань. Строительство скоростной автомобильной дороги Москва – Нижний Новгород – Казань, 8 этап км 663 - км 723, Республика Татарстан (от пересечения с автомобильной дорогой федерального значения Р-241 «Казань – Буинск – Ульяновск» до пересечения с автомобильной дорогой регионального значения «Сорочьи Горы – Шали»)

Материалы по обоснованию проекта планировки территории

Стадия	Лист	Листов
ППТ	11	12

Схема границ зон с особыми условиями использования территории. М 1:2000

Акционерное общество "Петербургские Дороги"

Согласовано | Гл. спец. | Кузнецов | 10.20

Инв. № подл. | Подп. и дата | Взам. инв. №

ФОРМАТ А1

Условные обозначения

- Границы территории, в отношении которой осуществляется подготовка проекта планировки
- Границы муниципальных районов Республики Татарстан
- Границы сельских поселений
- Границы населенных пунктов
- Границы зон планируемого размещения линейного объекта (Федерального значения)
- Границы зон планируемого размещения линейного объекта (Регионального значения)

Границы зон с особыми условиями использования территории

- Охранная зона ВЛ 10 кВ ПС "Пигали"
- Охранная зона ВЛ 10 кВ РП "Орловка" фидер 5
- Охранная зона ВЛ 10 кВ ПС "Столбище" фидер 18
- Охранная зона газораспределительных сетей (газопровод инв. № 9287)
- Охранная зона газораспределительных сетей (газопровод инв. № 9188)
- Охранная зона газораспределительных сетей (газопровод инв. №9297)
- ВКЛ 10 кВ ф.1А ПС Пигали
- КЛ 10 кВ Ф.15 ПС Пигали
- Пригородное лесничество
- Зона особого режима использования земель от режимообразующих объектов ОАО "Сетевая компания" ВЛ 110 кВ Юбилейная - Пиголи - Нармонка
- Зона особого режима использования земель от режимообразующих объетов ОАО "Сетевая компания" ВЛ-35 Нармонка-Лаишево
- Зона особого режима использования земель (охранная зона) магистрального нефтепродуктопровода "Альметьевск-Н.Новгород" на участке 230-329 км (ПС "Ковали"-ПС "Тиньговатово")
- Кабель связи
- Газопровод
- Нефтепровод
- Линии электропередач (ЛЭП)
- Кабельные линии

Линия совмещения листа 11 с листом 12

Линия совмещения листа 12 с листом 11

Граница работ по этапу №8 ПК 392+00,00 (км 700+900,00)

Лаишевский муни… Никольское сель…

село Сапуголи

Схема расположения листов

Лист 1 | Лист 2 | Лист 3 | Лист 4 | Лист 5 | Лист 6 | Лист 7 | Лист 8 | Лист 9 | Лист 10 | Лист 11 | Лист 12

Согласовано: Гл. спец Кузнецов 10.20

Взам. инв. №

Подп. и дата

Инв. № подл.

Изм.	Кол.уч.	Лист	№ док.	Подп.	Дата
Разраб.		Петренко			10.20
Проверил		Кудрявцева			10.20
Н.контр.		Кузнецов			10.20

16-19-ППТ-ППМОЗ.2.1-8

Скоростная автомобильная дорога Москва – Нижний Новгород – Казань. Строительство скоростной автомобильной дороги Москва – Нижний Новгород – Казань, 8 этап км 663 – км 729, Республика Татарстан (от пересечения с автомобильной дорогой федерального значения Р-241 «Казань – Буинск – Ульяновск» до пересечения с автомобильной дорогой регионального значения «Сорочьи Горы – Шали»)

Материалы по обоснованию проекта планировки территории

Стадия	Лист	Листов
ППТ	12	12

Схема границ зон с особыми условиями использования территории. М 1:2000

Акционерное общество «Петербургские дороги»

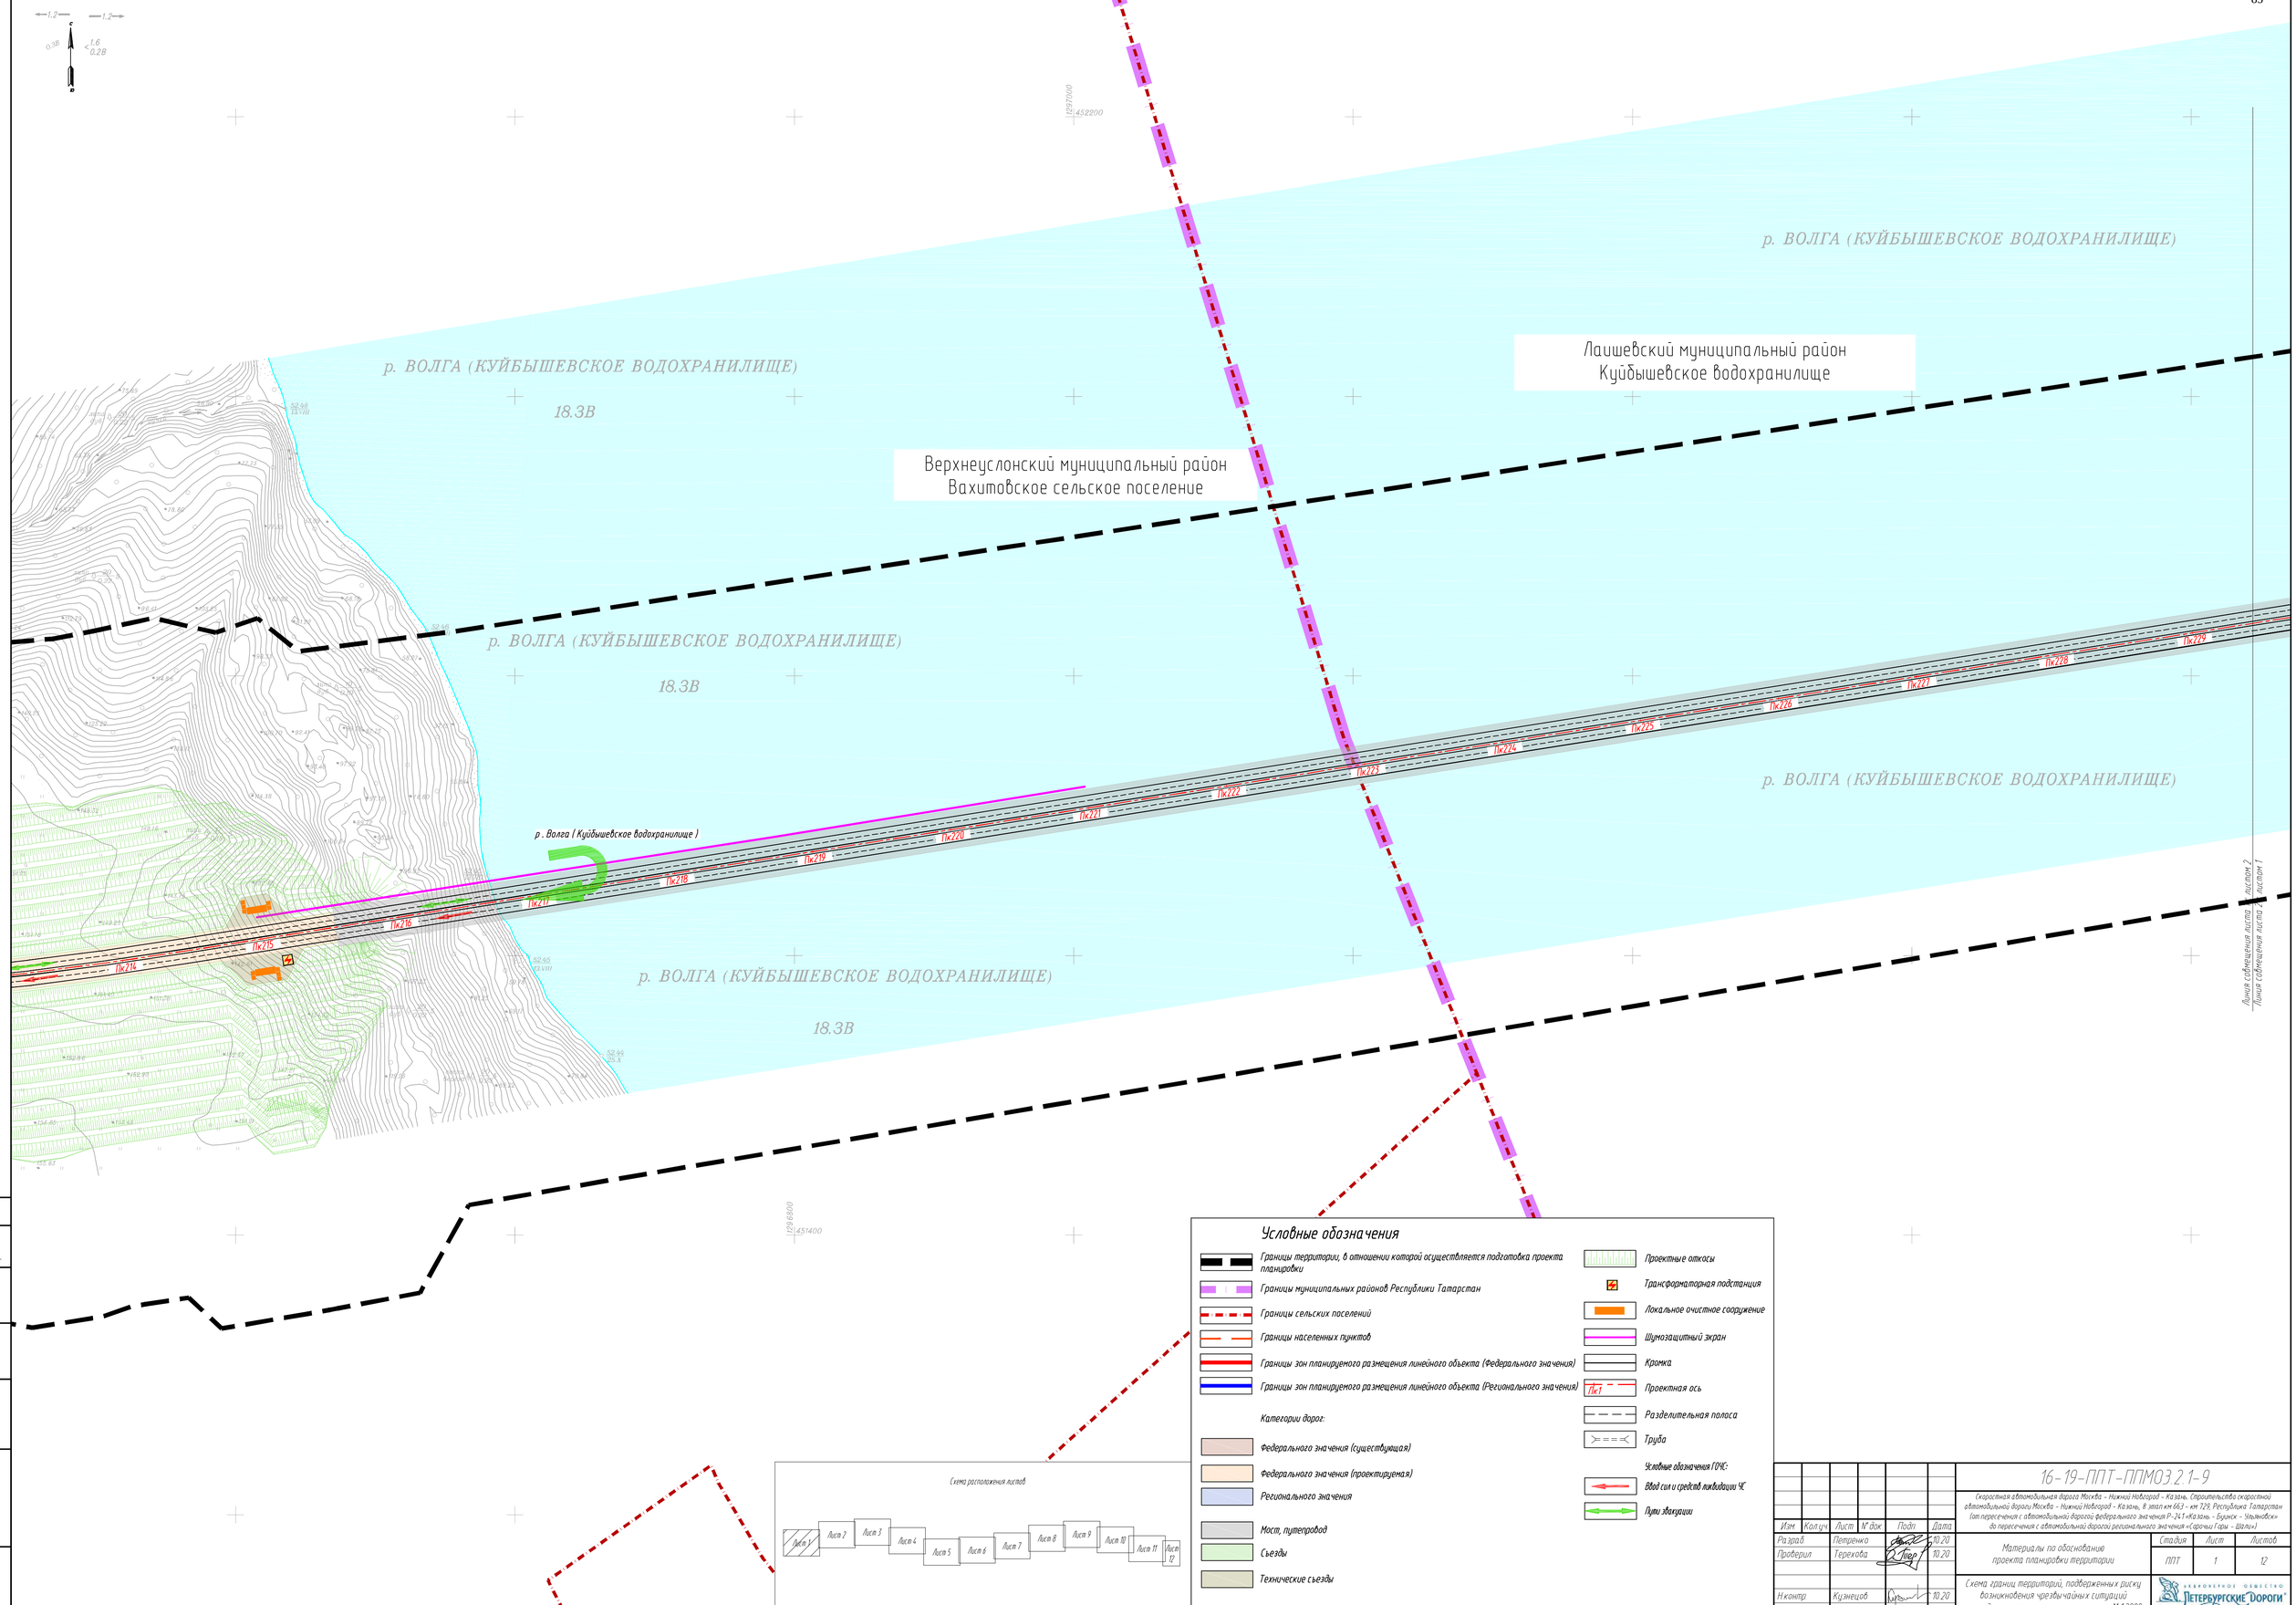

Условные обозначения

- Границы территории, в отношении которой осуществляется подготовка проекта планировки
- Границы муниципальных районов Республики Татарстан
- Границы сельских поселений
- Границы населенных пунктов
- Границы зон планируемого размещения линейного объекта (Федерального значения)
- Границы зон планируемого размещения линейного объекта (Регионального значения)

Категории дорог:

- Федерального значения (существующая)
- Федерального значения (проектируемая)
- Регионального значения
- Мост, путепровод
- Съезды
- Технические съезды
- Проектные откосы
- Трансформаторная подстанция
- Локальное очистное сооружение
- Шумозащитный экран
- Кромка
- ПК1 — Проектная ось
- Разделительная полоса
- Труба

Условные обозначения ГРЧС:

- Ввод сил и средств гражданской ЧС
- Пути эвакуации

Схема расположения листов

Изм.	Колич.	Лист	№ док.	Подп.	Дата
Разраб.		Петренко			10.20
Проверил		Терехова			10.20
Н.контр.		Кузнецов			10.20

16-19-ППТ-ППМО3.2.1-9

(скоростная автомобильная дорога Москва - Нижний Новгород - Казань. Строительство скоростной автомобильной дороги Москва - Нижний Новгород - Казань, 8 этап км 663 - км 729, Республика Татарстан (от пересечения с автомобильной дорогой федерального значения Р-241 Казань - Буинск - Ульяновск» до пересечения с автомобильной дорогой регионального значения «Сорочьи Горы - Шали»)

Материалы по обоснованию проекта планировки территории

Стадия	Лист	Листов
ППТ	1	12

Схема границ территорий, подверженных риску возникновения чрезвычайных ситуаций природного и техногенного характера. М 1:2000

Акционерное общество «Петербургские дороги»

Согласовано: Гл. спец. Кузнецов 10.20

Взам. инв. №

Подп. и дата

Инв. № подл.

ФОРМАТ А1

Условные обозначения

- Границы территории, в отношении которой осуществляется подготовка проекта планировки
- Границы муниципальных районов Республики Татарстан
- Границы сельских поселений
- Границы населенных пунктов
- Границы зон планируемого размещения линейного объекта (Федерального значения)
- Границы зон планируемого размещения линейного объекта (Регионального значения)

Категории дорог:

- Федерального значения (существующая)
- Федерального значения (проектируемая)
- Регионального значения
- Мост, путепровод
- Съезды
- Технические съезды
- Проектные откосы
- Трансформаторная подстанция
- Локальное очистное сооружение
- Шумозащитный экран
- Кромка
- ПК1 Проектная ось
- Разделительная полоса
- Труба

Условные обозначения ГОЧС:

- Ввод сил и средств ликвидации ЧС
- Пути эвакуации

Схема расположения листов

Изм.	Кол.уч.	Лист	N° док.	Подп.	Дата
Разраб.		Петренко			10.20
Проверил		Терехова			10.20
Н.контр.		Кузнецов			10.20

16-19-ППТ-ППМО3.2.1-9

Скоростная автомобильная дорога Москва – Нижний Новгород – Казань. Строительство скоростной автомобильной дороги Москва – Нижний Новгород – Казань, 8 этап км 663 – км 729, Республика Татарстан (от пересечения с автомобильной дорогой федерального значения Р-241 «Казань – Буинск – Ульяновск» до пересечения с автомобильной дорогой регионального значения «Сарочы Гары – Шали»)

Материалы по обоснованию проекта планировки территории

Стадия	Лист	Листов
ППТ	2	12

Схема границ территорий, подверженных риску возникновения чрезвычайных ситуаций природного и техногенного характера. М 1:20000

Акционерное общество «Петербургские Дороги»

Согласовано
Гл. спец. Кузнецов 10.20

Взам. инв. N°

Подп. и дата

Инв. N° подл.

ФОРМАТ А1

СНТ "Светлая поляна"

Лаишевский муниципальный район
Матюшинское сельское поселение

р. Волга (Куйбышевское водохранилище)

р. ВОЛГА (КУЙБЫШЕВСКОЕ ВОДОХРАНИЛИЩЕ)

18.ЗВ

Воронобка

СНТ "Светлая поляна"

д. Орел

Пк245 Пк246 Пк247 Пк248 Пк249 Пк250 Пк251 Пк252 Пк253 Пк254 Пк255 Пк256 Пк257 Пк258 Пк259 Пк260 Пк261

Линия совмещения листа 2 с листом 3
Линия совмещения листа 3 с листом 2

Линия совмещения листа 3 с листом 4
Линия совмещения листа 4 с листом 3

Условные обозначения

- Границы территории, в отношении которой осуществляется подготовка проекта планировки
- Границы муниципальных районов Республики Татарстан
- Границы сельских поселений
- Границы населенных пунктов
- Границы зон планируемого размещения линейного объекта (Федерального значения)
- Границы зон планируемого размещения линейного объекта (Регионального значения)

Категории дорог:

- Федерального значения (существующая)
- Федерального значения (проектируемая)
- Регионального значения

- Мост, путепровод
- Съезды
- Технические съезды
- Проектные откосы
- Трансформаторная подстанция
- Локальное очистное сооружение
- Шумозащитный экран
- Кромка
- ПК1 Проектная ось
- Разделительная полоса
- Труба

Условные обозначения ГОЧС:

- Ввод сил и средств ликвидации ЧС
- Пути эвакуации

Схема расположения листов

Лист 1 Лист 2 Лист 3 Лист 4 Лист 5 Лист 6 Лист 7 Лист 8 Лист 9 Лист 10 Лист 11 Лист 12

Изм.	Колуч.	Лист	N док.	Подп.	Дата
Разраб.	Петренко				10.20
Проверил	Терехова				10.20
Н.контр.	Кузнецов				10.20

16-19-ППТ-ППМОЗ 2 1-9

Скоростная автомобильная дорога Москва – Нижний Новгород – Казань. Строительство скоростной автомобильной дороги Москва – Нижний Новгород – Казань, 8 этап км 66,3 – км 129, Республика Татарстан (от пересечения с автомобильной дорогой федерального значения Р-241 «Казань – Буинск – Ульяновск» до пересечения с автомобильной дорогой регионального значения «Карлеуы Гары – Шалчи»)

Материалы по обоснованию проекта планировки территории

Стадия	Лист	Листов
ППТ	3	12

Схема границ территорий, подверженных риску возникновения чрезвычайных ситуаций природного и техногенного характера. М 1:2000

Акционерное общество «Петербургские Дороги»

Согласовано: Гл. спец. Кузнецов 10.20

Инв. N подл. | Подп. и дата | Взам. инв. N

ФОРМАТ А1

Схема расположения листов

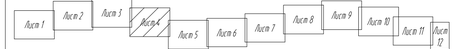

Условные обозначения

- Границы территории, в отношении которой осуществляется подготовка проекта планировки
- Границы муниципальных районов Республики Татарстан
- Границы сельских поселений
- Границы населенных пунктов
- Границы зон планируемого размещения линейного объекта (Федерального значения)
- Границы зон планируемого размещения линейного объекта (Регионального значения)

Категории дорог:

- Федерального значения (существующая)
- Федерального значения (проектируемая)
- Регионального значения
- Мост, путепровод
- Съезды
- Технические съезды
- Проектные откосы
- Трансформаторная подстанция
- Локальное очистное сооружение
- Шумозащитный экран
- Кромка
- ПК1 — Проектная ось
- Разделительная полоса
- Труба

Условные обозначения ГОЧС:

- Ввод сил и средств ликвидации ЧС
- Пути эвакуации

Лаишевский муниципальный район
Орловское сельское поселение

Линия совпадения листа 3 с листом 4
Линия совпадения листа 4 с листом 5

Линия совпадения листа 4 с листом 5
Линия совпадения листа 5 с листом 4

ПК 280
ПК 281
ПК 282
ПК 283
ПК 284
ПК 285
ПК 286
ПК 287
ПК 288
ПК 289
ПК 290
ПК 291
ПК 292
ПК 293
ПК 294
ПК 295
ПК 296
ПК 297
ПК 298

Изм.	Кол.уч.	Лист	№ док.	Подп.	Дата
Разраб.		Петренко			10.20
Проверил		Терехова			10.20
Н.контр.		Кузнецов			10.20

16-19-ППТ-ППМО3.2.1-9

Скоростная автомобильная дорога Москва – Нижний Новгород – Казань. Строительство скоростной автомобильной дороги Москва – Нижний Новгород – Казань, 8 этап км 663 – км 729, Республика Татарстан (от пересечения с автомобильной дорогой федерального значения Р-241«Казань – Буинск – Ульяновск» до пересечения с автомобильной дорогой регионального значения «Сарочы Гары – Шали»)

Материалы по обоснованию проекта планировки территории

Стадия	Лист	Листов
ППТ	4	12

Схема границ территорий, подверженных риску возникновения чрезвычайных ситуаций природного и техногенного характера. М 1:2000

Акционерное общество «Петербургские Дороги»

Согласовано
Гл. спец. Кузнецов 10.20

Инв. № подл. | Подп. и дата | Взам. инв. №

ФОРМАТ А1

Линия совмещения листа 4 с листом 5

Линия совмещения листа 5 с листом 4

Линия совмещения листа 5 с листом 6

Линия совмещения листа 6 с листом 5

д. Орел

Чистое Озеро

Лаишевский муниципальный район
Орловское сельское поселение

16К-1081

16К-1077

ПК1 ПК2 ПК3 ПК4 ПК5 ПК6 ПК7 ПК8 ПК9 ПК10

Пк276 Пк277 Пк278 Пк279 Пк280 Пк281 Пк282 Пк283 Пк284 Пк285 Пк286 Пк287 Пк288 Пк289 Пк290 Пк291 Пк292 Пк293 Пк294

СНТ "Надежда"

СНТ "Орловка-2"

производственная территория

Орел

Условные обозначения

- Границы территории, в отношении которой осуществляется подготовка проекта планировки
- Границы муниципальных районов Республики Татарстан
- Границы сельских поселений
- Границы населенных пунктов
- Границы зон планируемого размещения линейного объекта (Федерального значения)
- Границы зон планируемого размещения линейного объекта (Регионального значения)

Категории дорог:

- Федерального значения (существующая)
- Федерального значения (проектируемая)
- Регионального значения
- Мост, путепровод
- Съезды
- Технические съезды
- Проектные откосы
- Трансформаторная подстанция
- Локальное очистное сооружение
- Шумозащитный экран
- Кромка
- Пк1 Проектная ось
- Разделительная полоса
- Труба

Условные обозначения ГОЧС:

- Ввод сил и средств ликвидации ЧС
- Пути эвакуации

Схема расположения листов

Лист 1 Лист 2 Лист 3 Лист 4 Лист 5 Лист 6 Лист 7 Лист 8 Лист 9 Лист 10 Лист 11 Лист 12

Изм.	Кол.уч.	Лист	№ док.	Подп.	Дата
Разраб.		Петренко			10.20
Проверил		Терехова			10.20
Н.контр.		Кузнецов			10.20

16-19-ППТ-ППМО3.2.1-9

(скоростная автомобильная дорога Москва – Нижний Новгород – Казань. Строительство скоростной автомобильной дороги Москва – Нижний Новгород – Казань, 8 этап км 663 – км 729, Республика Татарстан (от пересечения с автомобильной дорогой федерального значения Р-241 «Казань – Буинск – Ульяновск» до пересечения с автомобильной дорогой регионального значения «Сарлы-Тау – Шали»)

Материалы по обоснованию проекта планировки территории

Стадия	Лист	Листов
ППТ	5	12

Схема границ территорий, подверженных риску возникновения чрезвычайных ситуаций природного и техногенного характера. М 1:2000

АО «Петербургские дороги»

Согласовано: Гл. спец. Кузнецов 10.20

Взам. инв. №

Подп. и дата

Инв. № подл.

ФОРМАТ А1

Лаишевский муниципальный район
Песчано-Ковалинское сельское поселение

Лаишевский муниципальный район
Орловское сельское
поселение

Лаишевский муниципальный район
Никольское сельское поселение

Линия совмещения листа 5 с листом 6

Линия совмещения листа 6 с листом 5

Линия совмещения листа 6 с листом 7

Линия совмещения листа 7 с листом 6

ПК294 ПК295 ПК296 ПК297 ПК298 ПК299 ПК300 ПК301 ПК302 ПК303 ПК304 ПК305 ПК306 ПК307 ПК308 ПК309

Условные обозначения

- Границы территории, в отношении которой осуществляется подготовка проекта планировки
- Границы муниципальных районов Республики Татарстан
- Границы сельских поселений
- Границы населенных пунктов
- Границы зон планируемого размещения линейного объекта (Федерального значения)
- Границы зон планируемого размещения линейного объекта (Регионального значения)

Категории дорог:

- Федерального значения (существующая)
- Федерального значения (проектируемая)
- Регионального значения
- Мост, путепровод
- Съезды
- Технические съезды
- Проектные откосы
- Трансформаторная подстанция
- Локальное очистное сооружение
- Шумозащитный экран
- Кромка
- ПК1 Проектная ось
- Разделительная полоса
- Труба

Условные обозначения ГОЧС:

- Ввод сил и средств ликвидации ЧС
- Пути эвакуации

Схема расположения листов

Лист 1 Лист 2 Лист 3 Лист 4 Лист 5 Лист 6 Лист 7 Лист 8 Лист 9 Лист 10 Лист 11 Лист 12

Согласовано: Гл. спец. Кузнецов 10.20

Взам. инв. №

Подп. и дата

Инв. № подл.

Изм.	Кол.уч.	Лист	№ док.	Подп.	Дата
Разраб.		Петренко			10.20
Проверил		Терехова			10.20
Н.контр.		Кузнецов			10.20

16-19-ППТ-ППМОЗ.2.1-9

Скоростная автомобильная дорога Москва - Нижний Новгород - Казань. Строительство скоростной автомобильной дороги Москва - Нижний Новгород - Казань, 8 этап км 663 - км 729, Республика Татарстан (от пересечения с автомобильной дорогой федерального значения Р-241 «Казань - Буинск - Ульяновск» до пересечения с автомобильной дорогой регионального значения «Сарочьи Горы - Шали»)

Материалы по обоснованию проекта планировки территории

Стадия	Лист	Листов
ППТ	6	12

Схема границ территорий, подверженных риску возникновения чрезвычайных ситуаций природного и техногенного характера. М 1:2000

Акционерное общество «Петербургские Дороги»

ФОРМАТ А1

Печаные Ковали

Тарлаши

Лаишевский муниципальный район
Песчано-Ковалинское сельское поселение

село Песчаные Ковали

Линия совмещения листа 6 с листом 7
Линия совмещения листа 7 с листом 6

Линия совмещения листа 7 с листом 8
Линия совмещения листа 8 с листом 7

ПК310 ПК311 ПК312 ПК313 ПК314 ПК315 ПК316 ПК317 ПК318 ПК319 ПК320 ПК321 ПК322 ПК323 ПК324 ПК325

Условные обозначения

- Границы территории, в отношении которой осуществляется подготовка проекта планировки
- Границы муниципальных районов Республики Татарстан
- Границы сельских поселений
- Границы населенных пунктов
- Границы зон планируемого размещения линейного объекта (Федерального значения)
- Границы зон планируемого размещения линейного объекта (Регионального значения)

Категории дорог:

- Федерального значения (существующая)
- Федерального значения (проектируемая)
- Регионального значения
- Мост, путепровод
- Съезды
- Технические съезды
- Проектные откосы
- Трансформаторная подстанция
- Локальное очистное сооружение
- Шумозащитный экран
- Кромка
- ПК1 Проектная ось
- Разделительная полоса
- Труба

Условные обозначения ГРЧС:

- Ввод сил и средств ликвидации ЧС
- Пути эвакуации

Схема расположения листов

Лист 1 | Лист 2 | Лист 3 | Лист 4 | Лист 5 | Лист 6 | Лист 7 | Лист 8 | Лист 9 | Лист 10 | Лист 11 | Лист 12

Изм.	Кол.уч.	Лист	№ док.	Подп.	Дата
Разраб.		Петренко			10.20
Проверил		Терехова			10.20
Н.контр.		Кузнецов			10.20

16-19-ППТ-ППМО3.2.1-9

(скоростная автомобильная дорога Москва – Нижний Новгород – Казань, Строительство скоростной автомобильной дороги Москва – Нижний Новгород – Казань, 8 этап км 66,5 – км 129, Республика Татарстан (от пересечения с автомобильной дорогой федерального значения Р-241 «Казань – Буинск – Ульяновск» до пересечения с автомобильной дорогой регионального значения «Сорочьи Горы – Шали»)

Материалы по обоснованию проекта планировки территории

Стадия	Лист	Листов
ППТ	7	12

Схема границ территорий, подверженных риску возникновения чрезвычайных ситуаций природного и техногенного характера. М 1:2000

Акционерное общество «Петербургские дороги»

Согласовано
Гл. спец. Кузнецов 10.20

Взам. инв. №

Подп. и дата

Инв. № подл.

ФОРМАТ А1

Лаишевский муниципальный район
Никольское сельское поселение

Пк326 Пк327 Пк328 Пк329 Пк330 Пк331 Пк332 Пк333 Пк334 Пк335 Пк336 Пк337 Пк338 Пк339 Пк340 Пк341

Линия совмещения листа 7 с листом 8

Линия совмещения листа 8 с листом 7

Линия совмещения листа 8 с листом 9

Линия совмещения листа 9 с листом 8

1308600
452400

1308800
451800

Условные обозначения

- Границы территории, в отношении которой осуществляется подготовка проекта планировки
- Границы муниципальных районов Республики Татарстан
- Границы сельских поселений
- Границы населенных пунктов
- Границы зон планируемого размещения линейного объекта (Федерального значения)
- Границы зон планируемого размещения линейного объекта (Регионального значения)

Категории дорог:

- Федерального значения (существующая)
- Федерального значения (проектируемая)
- Регионального значения
- Мост, путепровод
- Съезды
- Технические съезды
- Проектные откосы
- Трансформаторная подстанция
- Локальное очистное сооружение
- Шумозащитный экран
- Кромка
- Пк1 Проектная ось
- Разделительная полоса
- Труба

Условные обозначения ГОЧС:

- Ввод сил и средств ликвидации ЧС
- Пути эвакуации

Схема расположения листов

Лист 1 | Лист 2 | Лист 3 | Лист 4 | Лист 5 | Лист 6 | Лист 7 | Лист 8 | Лист 9 | Лист 10 | Лист 11 | Лист 12

Согласовано
Гл. спец. Кузнецов 10.20

Взам. инв. №

Подп. и дата

Инв. № подл.

Изм.	Кол.уч.	Лист	№ док.	Подп.	Дата
Разраб.		Петренко			10.20
Проверил		Терехова			10.20
Н.контр.		Кузнецов			10.20

16-19-ППТ-ППМО3.2.1-9

«Скоростная автомобильная дорога Москва – Нижний Новгород – Казань. Строительство скоростной автомобильной дороги Москва – Нижний Новгород – Казань, 8 этап км 66,1 – км 129, Республика Татарстан (от пересечения с автомобильной дорогой федерального значения Р-241 Казань – Буинск – Ульяновск» до пересечения с автомобильной дорогой регионального значения «Сорочьи Горы – Шали»)

Материалы по обоснованию проекта планировки территории

Стадия	Лист	Листов
ППТ	8	12

Схема границ территорий, подверженных риску возникновения чрезвычайных ситуаций природного и техногенного характера. М 1:2000

Акционерное общество «Петербургские дороги»

ФОРМАТ А1

Условные обозначения

- Границы территории, в отношении которой осуществляется подготовка проекта планировки
- Границы муниципальных районов Республики Татарстан
- Границы сельских поселений
- Границы населенных пунктов
- Границы зон планируемого размещения линейного объекта (Федерального значения)
- Границы зон планируемого размещения линейного объекта (Регионального значения)

Категории дорог:

- Федерального значения (существующая)
- Федерального значения (проектируемая)
- Регионального значения
- Мост, путепровод
- Съезды
- Технические съезды
- Проектные откосы
- Трансформаторная подстанция
- Локальное очистное сооружение
- Шумозащитный экран
- Кромка
- ПК1 Проектная ось
- Разделительная полоса
- Труба

Условные обозначения ГПЧС:

- Ввод сил и средств ликвидации ЧС
- Пути эвакуации

Схема расположения листов

Согласовано
Гл. спец. Кузнецов 10.20

Взам. инв. №

Подп. и дата

Инв. № подл.

Изм.	Колич.	Лист	№ док.	Подп.	Дата
Разраб.		Петренко			10.20
Проверил		Терехова			10.20
Н.контр.		Кузнецов			10.20

16-19-ППТ-ППМОЗ.2.1-9

Скоростная автомобильная дорога Москва – Нижний Новгород – Казань. Строительство скоростной автомобильной дороги Москва – Нижний Новгород – Казань, 8 этап км 663 – км 729, Республика Татарстан (от пересечения с автомобильной дорогой федерального значения Р-241 «Казань – Буинск – Ульяновск» до пересечения с автомобильной дорогой регионального значения «Сорочьи Горы – Шали»)

Материалы по обоснованию проекта планировки территории

Стадия	Лист	Листов
ППТ	9	12

Схема границ территорий, подверженных риску возникновения чрезвычайных ситуаций природного и техногенного характера. М 1:2000

Акционерное общество «Петербургские Дороги»

ФОРМАТ А1

Лаишевский муниципальный район
Никольское сельское поселение

Линия совмещения листа 9 с листом 10
Линия совмещения листа 10 с листом 9
Линия совмещения листа 10 с листом 11
Линия совмещения листа 11 с листом 10

Условные обозначения

- Границы территории, в отношении которой осуществляется подготовка проекта планировки
- Границы муниципальных районов Республики Татарстан
- Границы сельских поселений
- Границы населенных пунктов
- Границы зон планируемого размещения линейного объекта (Федерального значения)
- Границы зон планируемого размещения линейного объекта (Регионального значения)

Категории дорог:

- Федерального значения (существующая)
- Федерального значения (проектируемая)
- Регионального значения
- Мост, путепровод
- Съезды
- Технические съезды
- Проектные откосы
- Трансформаторная подстанция
- Локальное очистное сооружение
- Шумозащитный экран
- Кромка
- ПК1 Проектная ось
- Разделительная полоса
- Труба

Условные обозначения ГОЧС:

- Ввод сил и средств ликвидации ЧС
- Пути эвакуации

Схема расположения листов

Лист 1 | Лист 2 | Лист 3 | Лист 4 | Лист 5 | Лист 6 | Лист 7 | Лист 8 | Лист 9 | Лист 10 | Лист 11 | Лист 12

Изм.	Колич.	Лист	№ док.	Подп.	Дата
Разраб.		Петренко			10.20
Проверил		Терехова			10.20
Н.контр.		Кузнецов			10.20

16-19-ППТ-ППМОЗ.2.1-9

(скоростная автомобильная дорога Москва – Нижний Новгород – Казань. Строительство скоростной автомобильной дороги Москва – Нижний Новгород – Казань. 8 этап км 663 – км 729, Республика Татарстан (за пересечения с автомобильной дорогой федерального значения Р-241 «Казань – Буинск – Ульяновск» во пересечения с автомобильной дороги регионального значения «Сорочьи Горы – Шали»)

Материалы по обоснованию проекта планировки территории

Стадия	Лист	Листов
ППТ	10	12

Схема границ территорий, подверженных риску возникновения чрезвычайных ситуаций природного и техногенного характера. М 1:2000

Акционерное общество «Петербургские дороги»

Согласовано: Гл. спец. Кузнецов 10.20

Взам. инв. №

Подп. и дата

Инв. № подл.

ФОРМАТ А1

Условные обозначения

- Границы территории, в отношении которой осуществляется подготовка проекта планировки
- Границы муниципальных районов Республики Татарстан
- Границы сельских поселений
- Границы населенных пунктов
- Границы зон планируемого размещения линейного объекта (Федерального значения)
- Границы зон планируемого размещения линейного объекта (Регионального значения)

Категории дорог:

- Федерального значения (существующая)
- Федерального значения (проектируемая)
- Регионального значения
- Мост, путепровод
- Съезды
- Технические съезды
- Проектные откосы
- Трансформаторная подстанция
- Локальное очистное сооружение
- Шумозащитный экран
- Кромка
- Пк1 Проектная ось
- Разделительная полоса
- Труба

Условные обозначения ГОЧС:

- Ввод сил и средств ликвидации ЧС
- Пути эвакуации

Схема расположения листов

Лист 1, Лист 2, Лист 3, Лист 4, Лист 5, Лист 6, Лист 7, Лист 8, Лист 9, Лист 10, Лист 11, Лист 12

Изм.	Кол.уч.	Лист	№ док.	Подп.	Дата
Разраб.		Петренко			10.20
Проверил		Терехова			10.20
Н.контр.		Кузнецов			10.20

16-19-ППТ-ППМ03.2.1-9

Скоростная автомобильная дорога Москва – Нижний Новгород – Казань. Строительство скоростной автомобильной дороги Москва – Нижний Новгород – Казань, 8 этап км 663 – км 729, Республика Татарстан (от пересечения с автомобильной дорогой федерального значения Р-241 «Казань – Буинск – Ульяновск» до пересечения с автомобильной дорогой регионального значения «Сорочьи Горы – Шали»)

Материалы по обоснованию проекта планировки территории

Стадия	Лист	Листов
ППТ	11	12

Схема границ территорий, подверженных риску возникновения чрезвычайных ситуаций природного и техногенного характера. М 1:2000

Акционерное общество «Петербургские дороги»

Согласовано: Гл. спец. Кузнецов 10.20

Взам. инв. №

Подп. и дата

Инв. № подл.

ФОРМАТ А1

Условные обозначения

- Границы территории, в отношении которой осуществляется подготовка проекта планировки
- Границы муниципальных районов Республики Татарстан
- Границы сельских поселений
- Границы населенных пунктов
- Границы зон планируемого размещения линейного объекта (Федерального значения)
- Границы зон планируемого размещения линейного объекта (Регионального значения)

Категории дорог:

- Федерального значения (существующая)
- Федерального значения (проектируемая)
- Регионального значения
- Мост, путепровод
- Съезды
- Технические съезды
- Проектные откосы
- Трансформаторная подстанция
- Локальное очистное сооружение
- Шумозащитный экран
- Кромка
- Проектная ось (Пк1)
- Разделительная полоса
- Труба

Условные обозначения ГОЧС:

- Ввод сил и средств ликвидации ЧС
- Пути эвакуации

Линия совмещения листа 11 с листом 12

Линия совмещения листа 12 с листом 11

Столбище

Пк0 Пк1 Пк2 Пк3 Пк4 Пк5 Пк6 Пк7 Пк8

16К-1063

10кВ Ф.1А ПС Пиголи 6 пр.

№63 №64

ООО "Сетевая компания"

10кВ Ф.1А ПС Пиголи 6 пр.

Пк388 Пк389 Пк390 Пк391 Пк392

Казань

Лаишевский муниципальный район
Никольское сельское поселение

35 кВ 6 пр.

Зпр+гр.

451000

Граница работ по этапу №8
ПК 392+00,00 (км 700+900,00)

Нармонка

село Сапуголи

Схема расположения листов

Лист 1 | Лист 2 | Лист 3 | Лист 4 | Лист 5 | Лист 6 | Лист 7 | Лист 8 | Лист 9 | Лист 10 | Лист 11 | Лист 12

Согласовано: Гл. спец. Кузнецов 10.20

Взам. инв. №

Подп. и дата

Инв. № подл.

Изм.	Кол.уч.	Лист	№ док.	Подп.	Дата
Разраб.		Петренко			10.20
Проверил		Терехова			10.20
Н.контр.		Кузнецов			10.20

16-19-ППТ-ППМ03.2.1-9

Скоростная автомобильная дорога Москва – Нижний Новгород – Казань. Строительство скоростной автомобильной дороги Москва – Нижний Новгород – Казань, 8 этап км 663 – км 729, Республика Татарстан (от пересечения с автомобильной дорогой федерального значения Р-241 «Казань – Буинск – Ульяновск» до пересечения с автомобильной дорогой регионального значения «Сорочьи Горы – Шали»)

Материалы по обоснованию проекта планировки территории

Стадия	Лист	Листов
ППТ	12	12

Схема границ территорий, подверженных риску возникновения чрезвычайных ситуаций природного и техногенного характера. М 1:2000

Акционерное общество «Петербургские дороги»

ФОРМАТ А2