
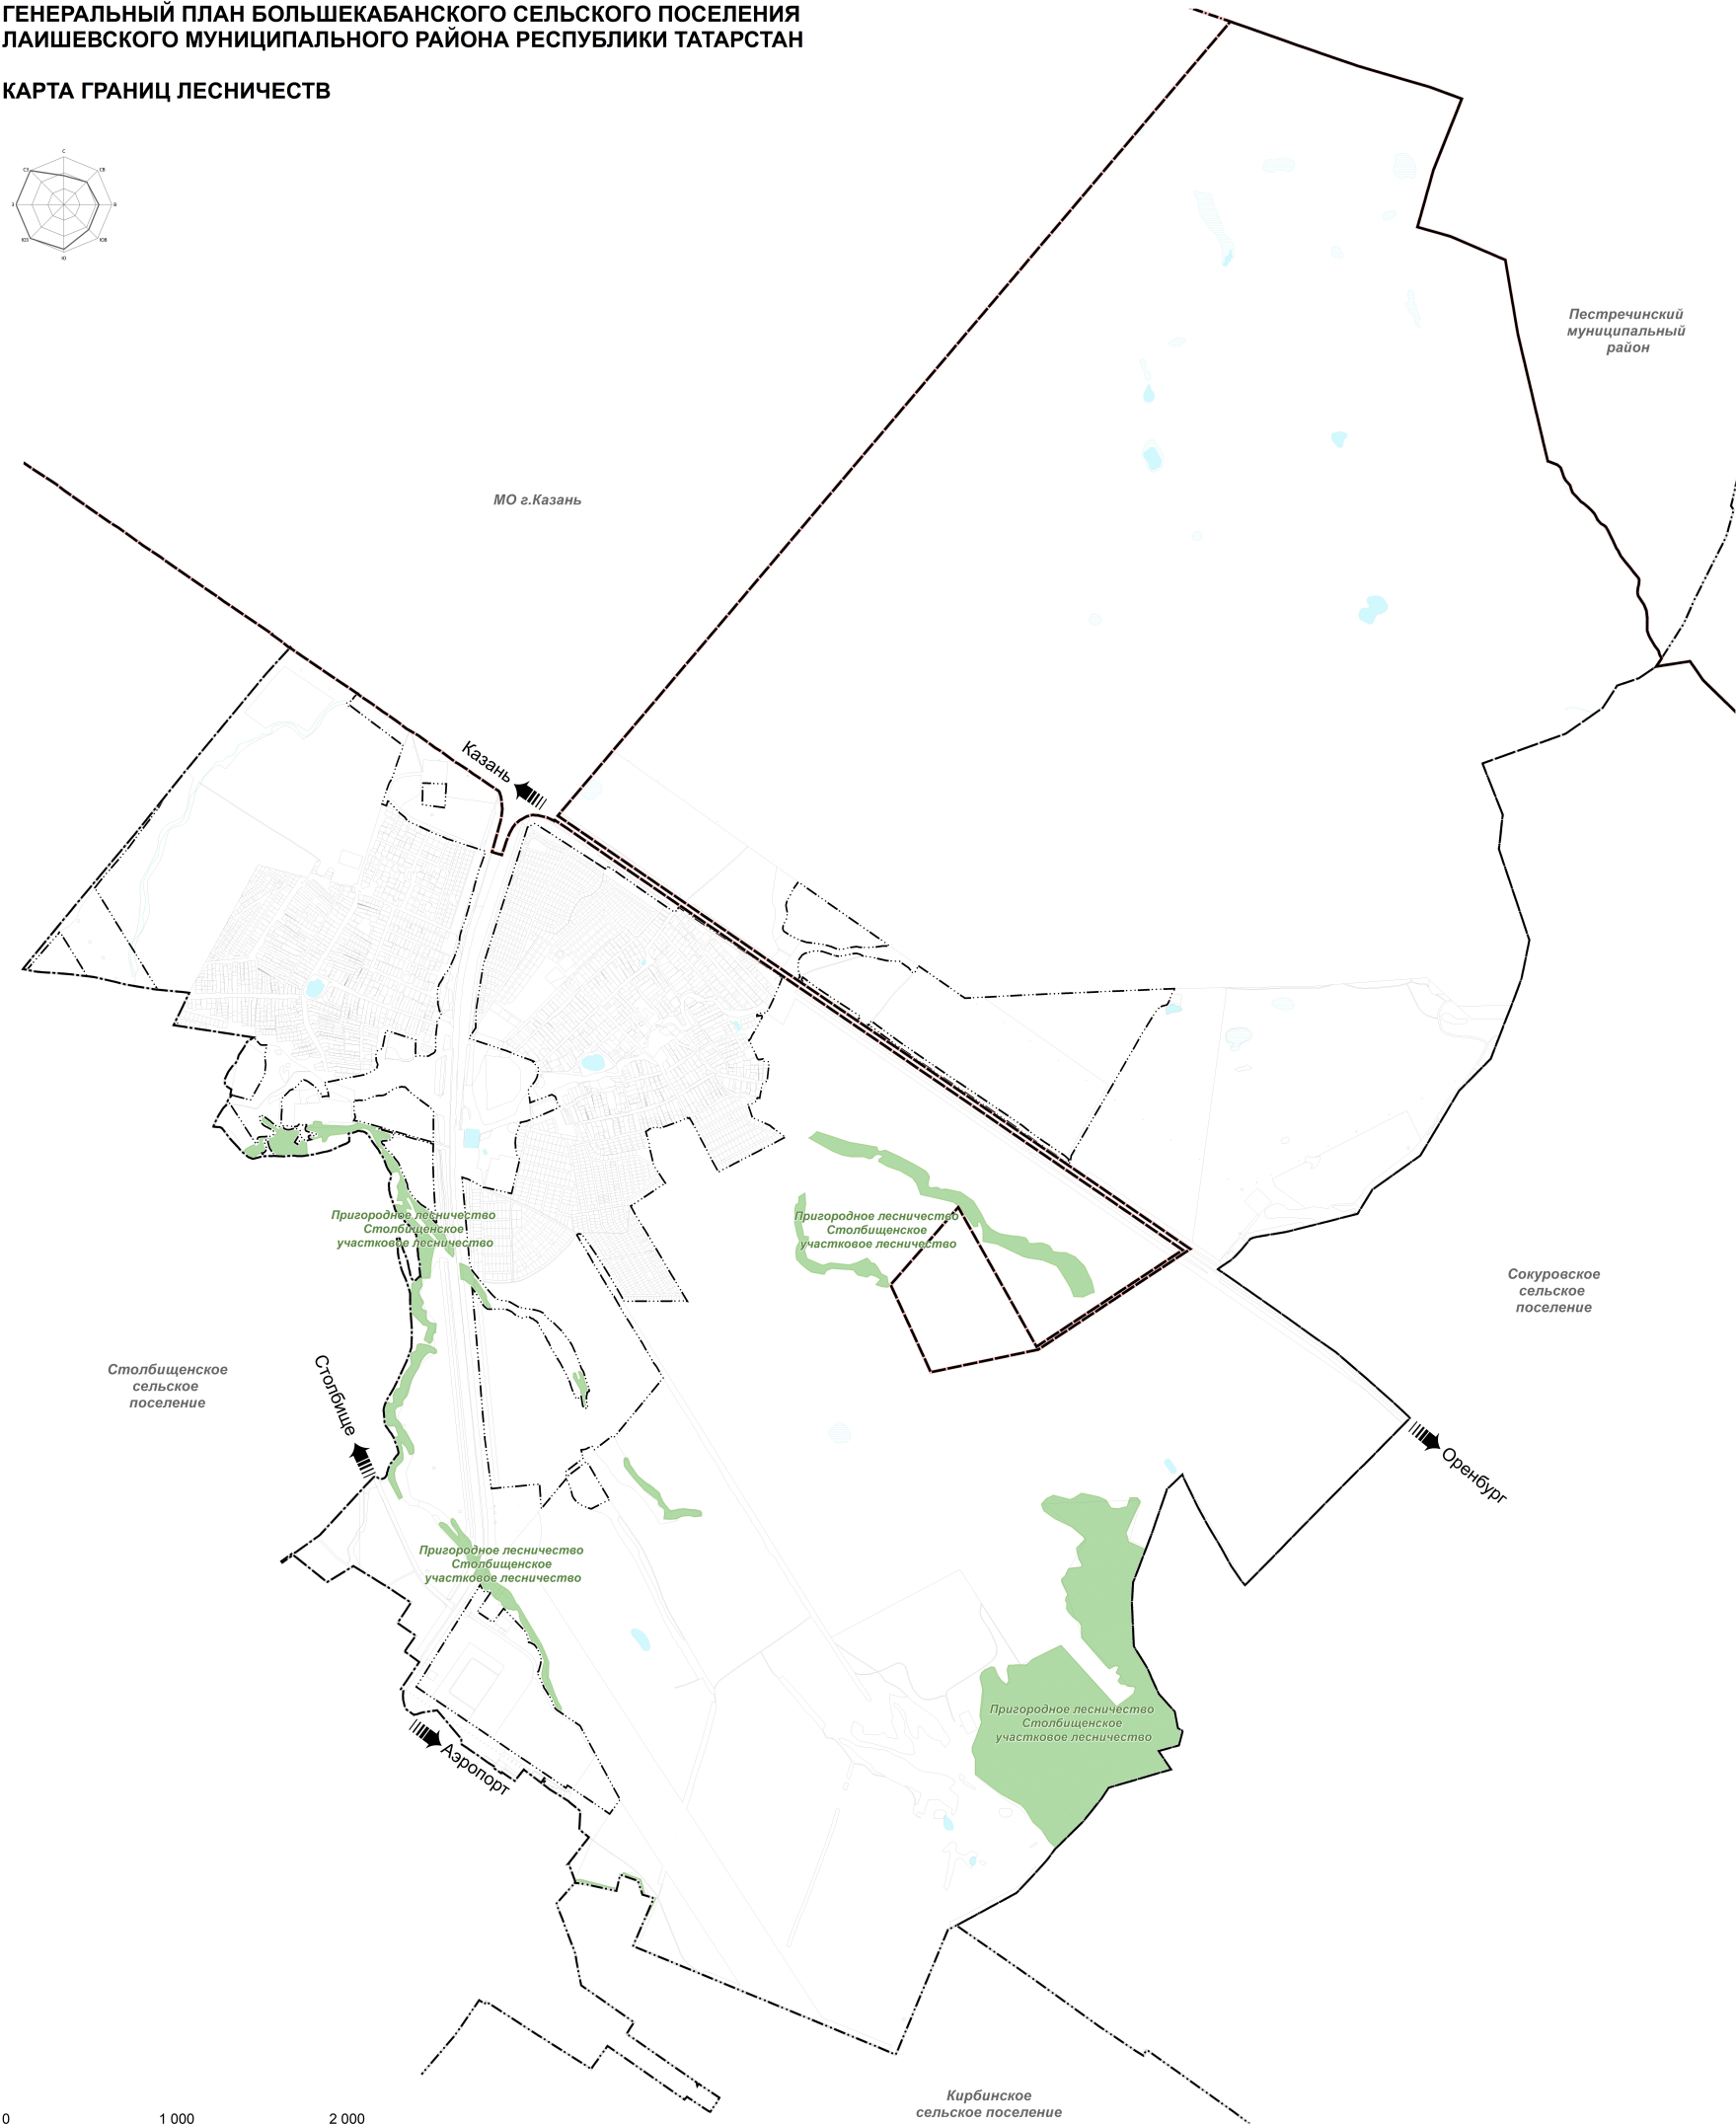


ГЕНЕРАЛЬНЫЙ ПЛАН БОЛЬШЕКАБАНСКОГО СЕЛЬСКОГО ПОСЕЛЕНИЯ  
ЛАИШЕВСКОГО МУНИЦИПАЛЬНОГО РАЙОНА РЕСПУБЛИКИ ТАТАРСТАН

КАРТА ГРАНИЦ ЛЕСНИЧЕСТВ

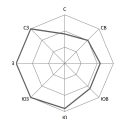

УСЛОВНЫЕ ОБОЗНАЧЕНИЯ	
ГРАНИЦЫ ЕДИНИЦ АДМИНИСТРАТИВНО-ТЕРРИТОРИАЛЬНОГО ДЕЛЕНИЯ РТ	
	Граница муниципального района
	Граница сельского поселения
	Граница населенного пункта
ПРИРОДНЫЕ ОБЪЕКТЫ	
Леса	
	Леса защитные
	Границы лесничеств