ГЕНЕРАЛЬНЫЙ ПЛАН ПЕСЧАНО-КОВАЛИНСКОГО СЕЛЬСКОГО ПОСЕЛЕНИЯ ЛАИШЕВСКОГО МУНИЦИПАЛЬНОГО РАЙОНА РЕСПУБЛИКИ ТАТАРСТАН

КАРТА ПЛАНИРУЕМОГО РАЗМЕЩЕНИЯ ОБЪЕКТОВ МЕСТНОГО ЗНАЧЕНИЯ. ИНЖЕНЕРНАЯ ИНФРАСТРУКТУРА

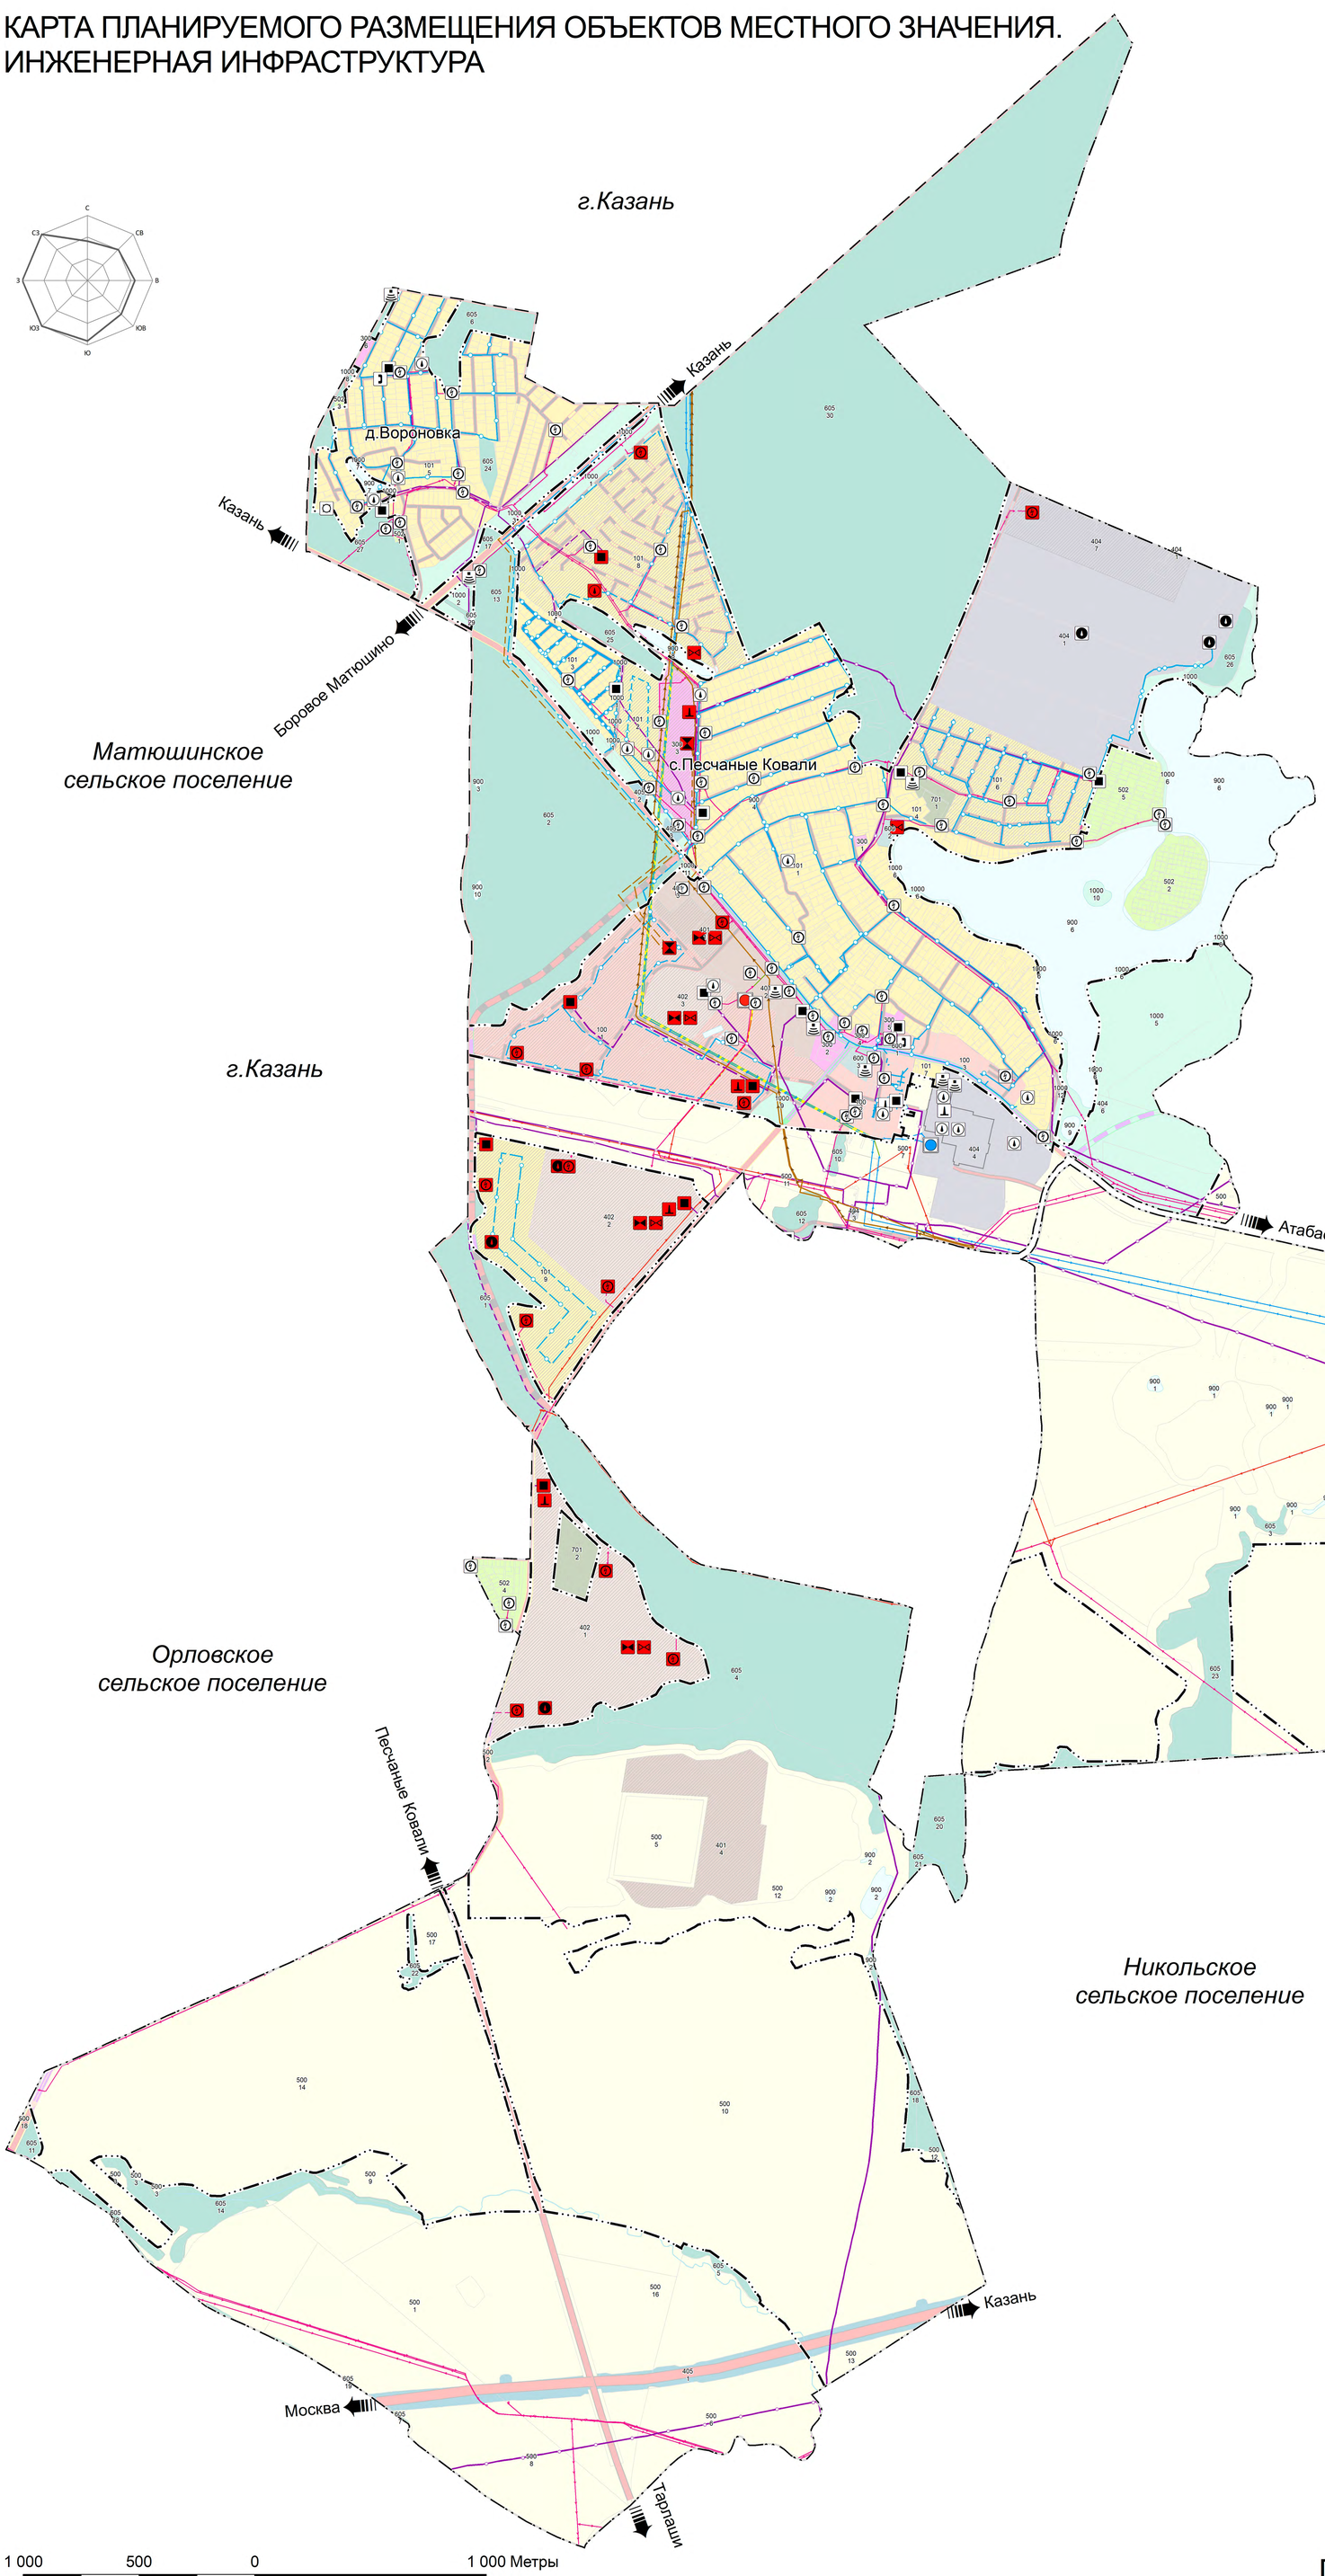

УСЛОВНЫЕ ОБОЗНАЧЕНИЯ		
Сущ.	Проект	Наименование
ГРАНИЦЫ ЕДИНИЦ АДМИНИСТРАТИВНО-ТЕРРИТОРИАЛЬНОГО ДЕЛЕНИЯ РОССИЙСКОЙ ФЕДЕРАЦИИ		
		Граница муниципального района
		Граница городского округа
		Граница сельского поселения
		Граница населенного пункта
АДМИНИСТРАТИВНОЕ ЗНАЧЕНИЕ НАСЕЛЕННОГО ПУНКТА		
с.Песчаные Ковали		Центр сельского поселения
д.Вороновка		Населенный пункт
ФУНКЦИОНАЛЬНЫЕ ЗОНЫ		
Жилые зоны		
100	100	Жилые зоны
101	101	Зона застройки индивидуальными жилыми домами
Общественно-деловые зоны		
300	300	Общественно-деловые зоны
Производственные зоны, зоны инженерной и транспортной инфраструктур		
401	401	Производственная зона
	402	Коммунально-складская зона
404	404	Зона инженерной инфраструктуры
405		Зона транспортной инфраструктуры
Зоны сельскохозяйственного использования		
500	500	Зона сельскохозяйственного использования
502		Зона садоводства,огородничества
Зоны рекреационного назначения		
600		Зоны рекреационного назначения
605		Зона лесов
Зоны специального назначения		
701		Зона кладбищ
Прочие зоны		
900		Зона акваторий
1000		Иные зоны
ПОВЕРХНОСТНЫЕ ВОДНЫЕ ОБЪЕКТЫ		
		Водоток (река, ручей, канал), водоем (озеро, пруд, обводненный карьер,водохранилище)
ОБЪЕКТЫ ТРАНСПОРТНОЙ ИНФРАСТРУКТУРЫ		
		Автомобильные дороги федерального значения
		Автомобильные дороги регионального или межмуниципального значения
		Автомобильные дороги регионального или межмуниципального значения (планируемые к реконструкции)
		Автомобильные дороги местного значения
		Улица в жилой застройке
		Улица в жилой застройке (планируемая к реконструкции)
ОБЪЕКТЫ ИНЖЕНЕРНОЙ ИНФРАСТРУКТУРЫ ТРУБОПРОВОДНОГО ТРАНСПОРТА		
		Водозабор
		Артезианская скважина
		Очистные сооружения канализации
		Канализационная насосная станция
		Очистные сооружения дождевой канализации
		Водопровод
		Напорная канализация
		Пункт редуцирования газа (ПРГ)
		Источник тепловой энергии
		Газопровод распределительный высокого давления
		Газопровод распределительный среднего давления
		Электрическая подстанция 110 кВ
		Электрическая подстанция 35 кВ
		Трансформаторная подстанция (ТП)
		Базовая станция
		Автоматическая телефонная станция
		Линии электропередачи 110 кВ
		Линии электропередачи 110 кВ (планируемые к реконструкции)
		Линии электропередачи 35 кВ
		Линии электропередачи 35 кВ (планируемые к реконструкции)
		Линии электропередачи 10 кВ
		Границы земельных участков, стоящих на кадастровом учете
		Объект регионального значения
		Объект местного значения

Примечания:

- данную карту необходимо рассматривать совместно с текстовыми и графическими материалами раздела «Охрана окружающей среды»;

-местоположение планируемых объектов должно уточняться на последующих стадиях проектирования.

ГБУ "ИНСТИТУТ ПРОСТРАНСТВЕННОГО ПЛАНИРОВАНИЯ РТ"