
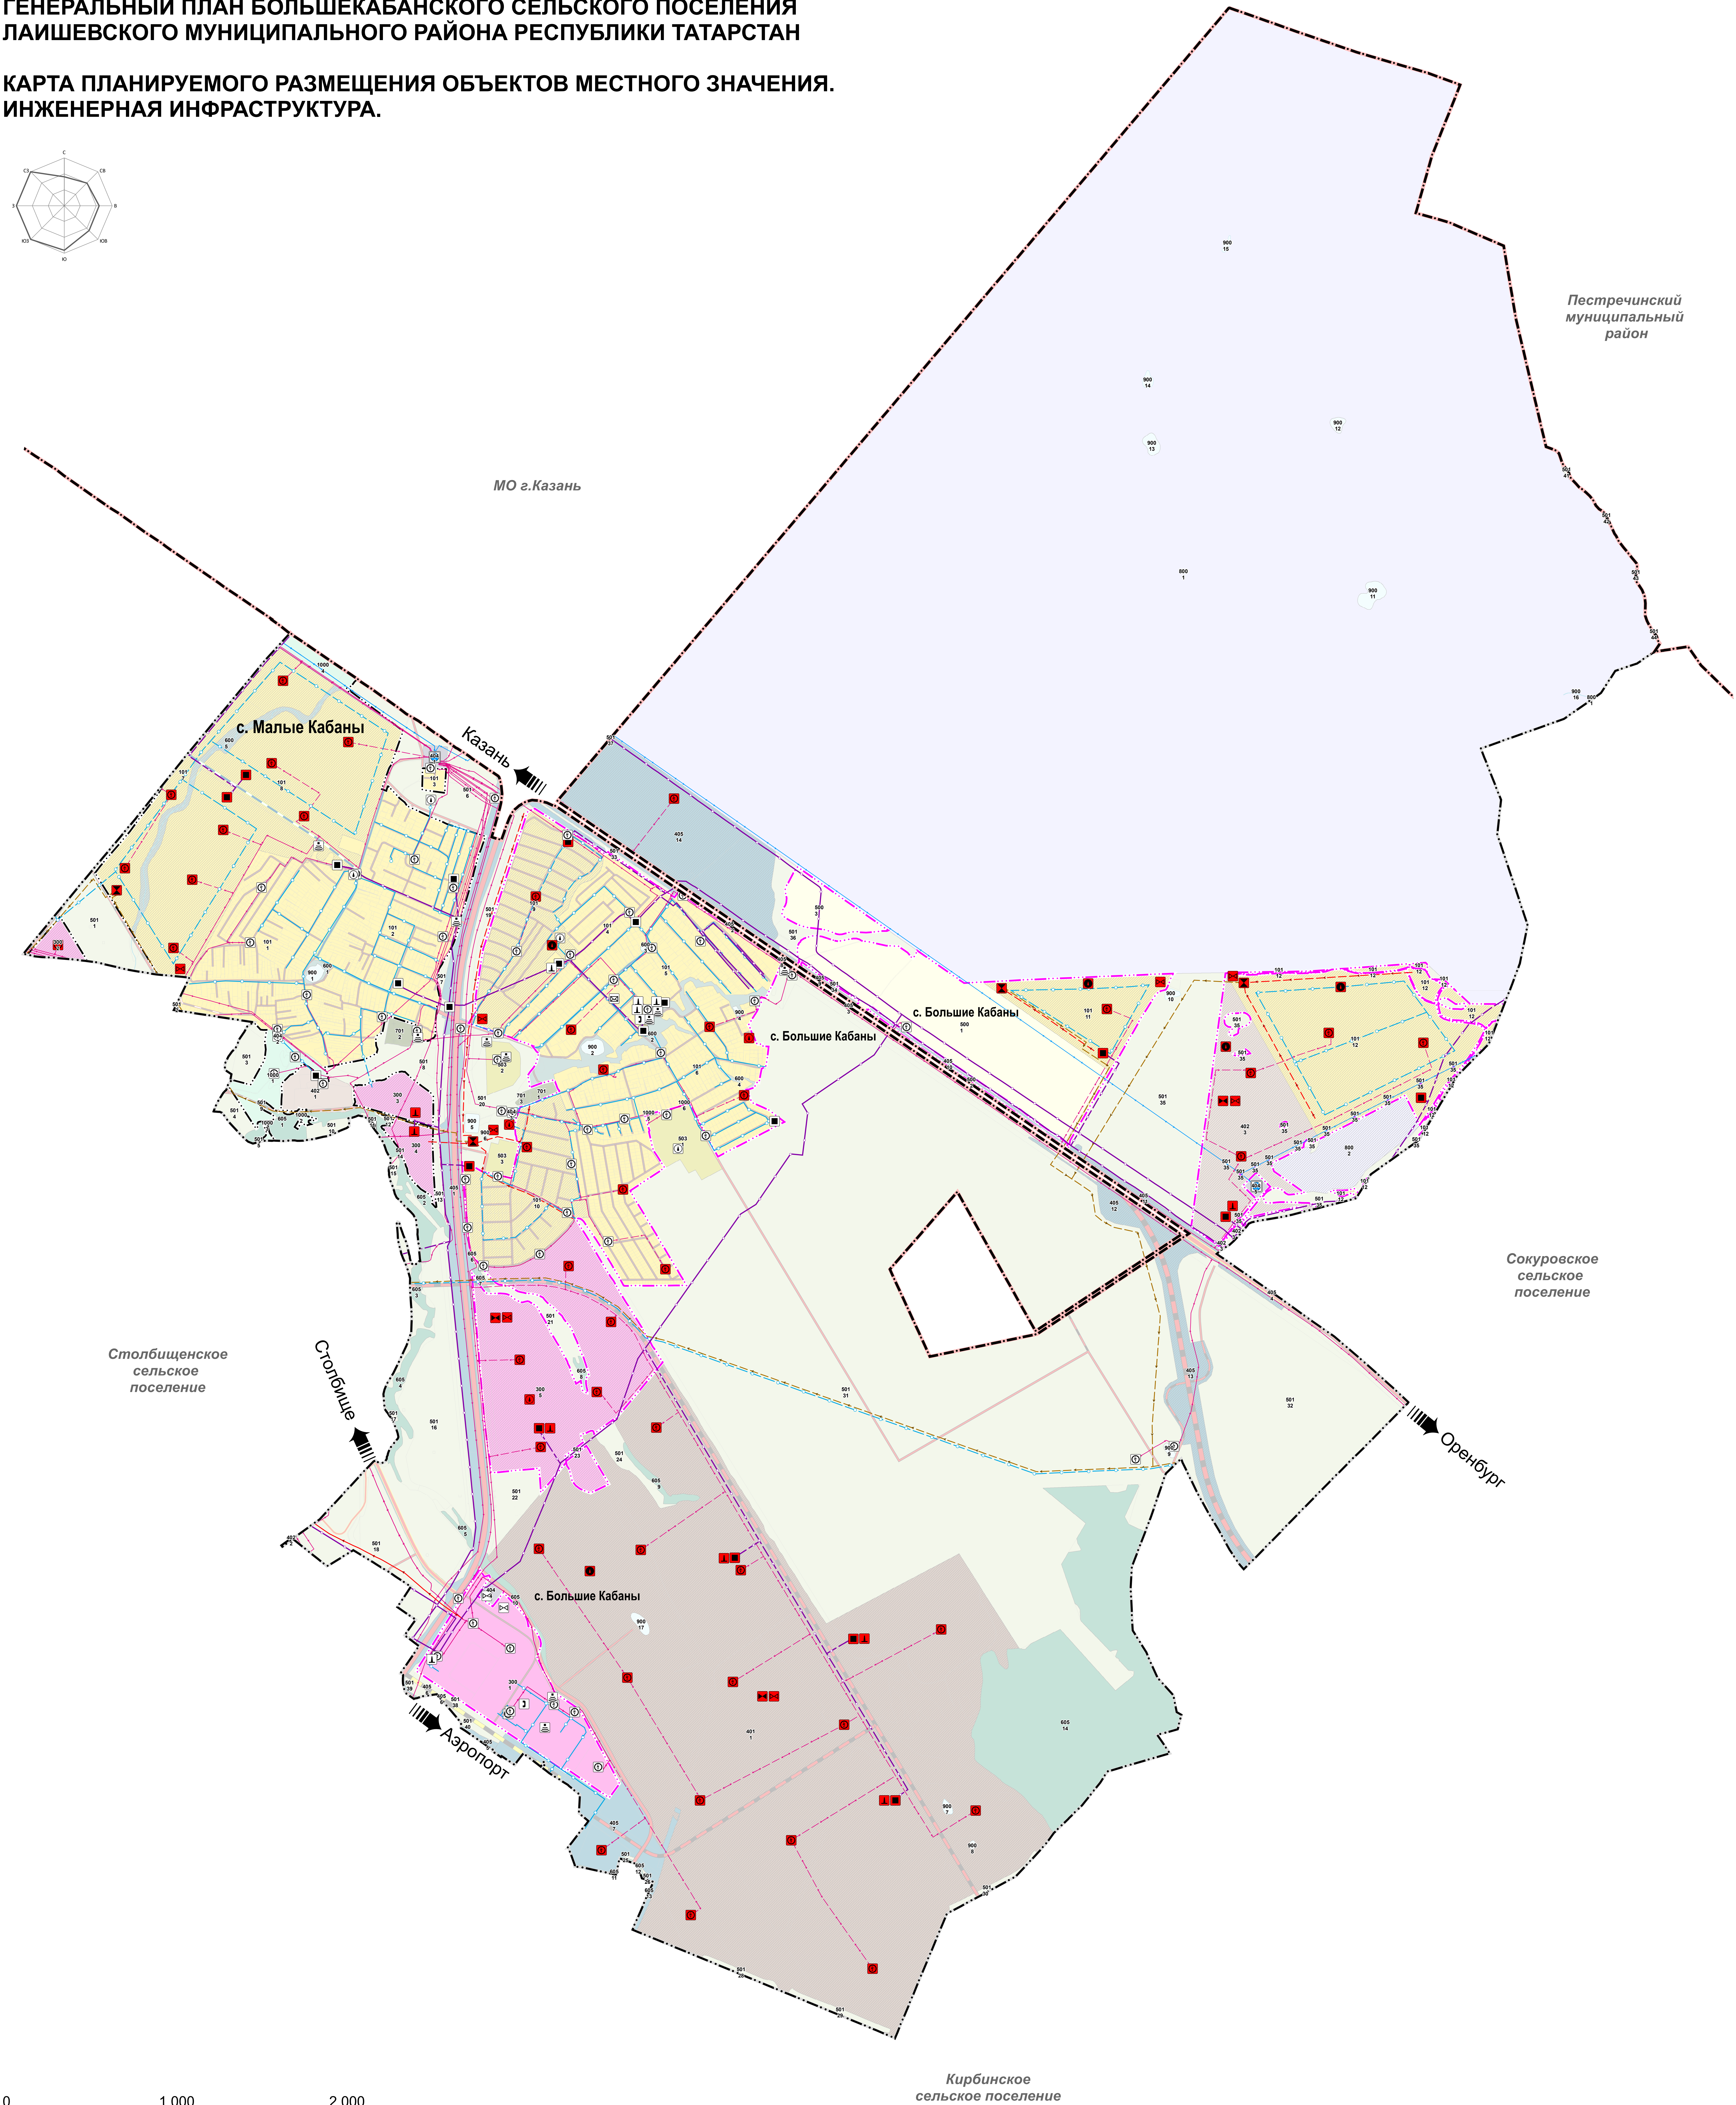


ГЕНЕРАЛЬНЫЙ ПЛАН БОЛЬШЕКАБАНСКОГО СЕЛЬСКОГО ПОСЕЛЕНИЯ  
ЛАИШЕВСКОГО МУНИЦИПАЛЬНОГО РАЙОНА РЕСПУБЛИКИ ТАТАРСТАН

КАРТА ПЛАНИРУЕМОГО РАЗМЕЩЕНИЯ ОБЪЕКТОВ МЕСТНОГО ЗНАЧЕНИЯ.  
ИНЖЕНЕРНАЯ ИНФРАСТРУКТУРА.

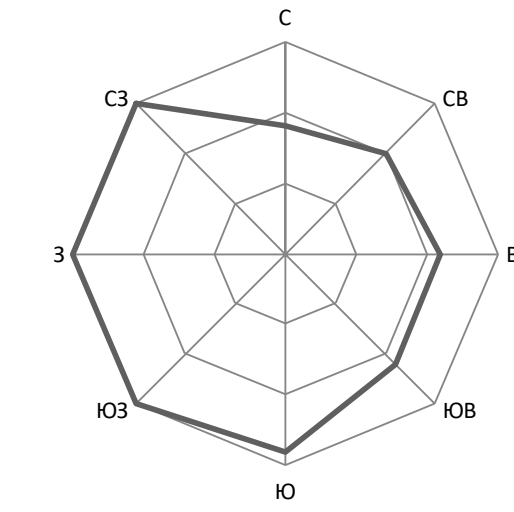

УСЛОВНЫЕ ОБОЗНАЧЕНИЯ	
схема	проект
ГРАНИЦЫ ЕДИНИЦ АДМИНИСТРАТИВНО-ТЕРРИТОРИАЛЬНОГО ДЕЛЕНИЯ РФ	
	Граница муниципального района
	Граница сельского поселения
	Граница населенного пункта
АДМИНИСТРАТИВНОЕ ЗНАЧЕНИЕ НАСЕЛЕННОГО ПУНКТА	
	с. Малые Кабаны
	с. Большие Кабаны
ФУНКЦИОНАЛЬНЫЕ ЗОНЫ	
	101 Зона застройки индивидуальными жилыми домами
	102 Общественно-деловые зоны
	103 Производственная зона
	104 Коммунально-складская зона
	105 Зона инженерной инфраструктуры
	106 Зона транспортной инфраструктуры
	107 Зона сельскохозяйственного использования
	108 Зона сельскохозяйственных угодий
	109 Пригородная зона сельскохозяйственных производств
	110 Зона рекреационного назначения
	111 Зона лесов
	112 Зона сквабин
	113 Зона рекреации территории
	114 Зона аэропортов
	115 Иные зоны
ОБЪЕКТЫ ТРАНСПОРТНОЙ ИНФРАСТРУКТУРЫ	
	Железнодорожные линии
	Железнодорожные линии (за исключением железнодорожных линий местного пользования)
Автомобильные дороги	
	Автомобильные дороги федерального значения
	Автомобильные дороги федерального значения (планируемые к реконструкции)
	Автомобильные дороги регионального или межмуниципального значения
	Автомобильные дороги регионального или межмуниципального значения (планируемые к реконструкции)
	Автомобильные дороги местного значения
	Автомобильные дороги местного значения (планируемые к реконструкции)
Улично-дорожная сеть сельского населенного пункта	
	Главная улица
	Улицы в жилой застройке
ОБЪЕКТЫ ТРУБОПРОВОДНОГО ТРАНСПОРТА И ИНЖЕНЕРНОЙ ИНФРАСТРУКТУРЫ	
	Водоотбор
	Артезианская скважина
	Очистные сооружения дождевой канализации
	Очистные сооружения канализации
	Канализационная насосная станция (КНС)
	Водопровод
	Канализация напорная
	Канализация самотечная
	Пункт регулирования газа (ПРГ)
	Источники тепловой энергии
	Газопровод распределительный высокого давления
	Электрическая подстанция 110 кВ
	Трансформаторная подстанция (ТТ)
	Автоматическая телефонная станция
	Безопасная станция
	Объекты почтовой связи
	Линия электропередачи 110 кВ
	Линия электропередачи 35 кВ
	Линия электропередачи 10 кВ
	Границы земельных участков, стоящих на кадастровом учете
	Условно функциональные зоны (сверху) и порядковый номер (снизу)
	Объект регионального значения
	Объект местного значения

Примечания:  
- местоположение объектов инженерной инфраструктуры показано ориентировочно и должно уточняться на последующих стадиях проектирования;  
- трассировка проектных автомобильных и (или) железных дорог является ориентировочной и должна уточняться на последующих стадиях проектирования;  
- \* - условное обозначение принято разработчиком проекта.